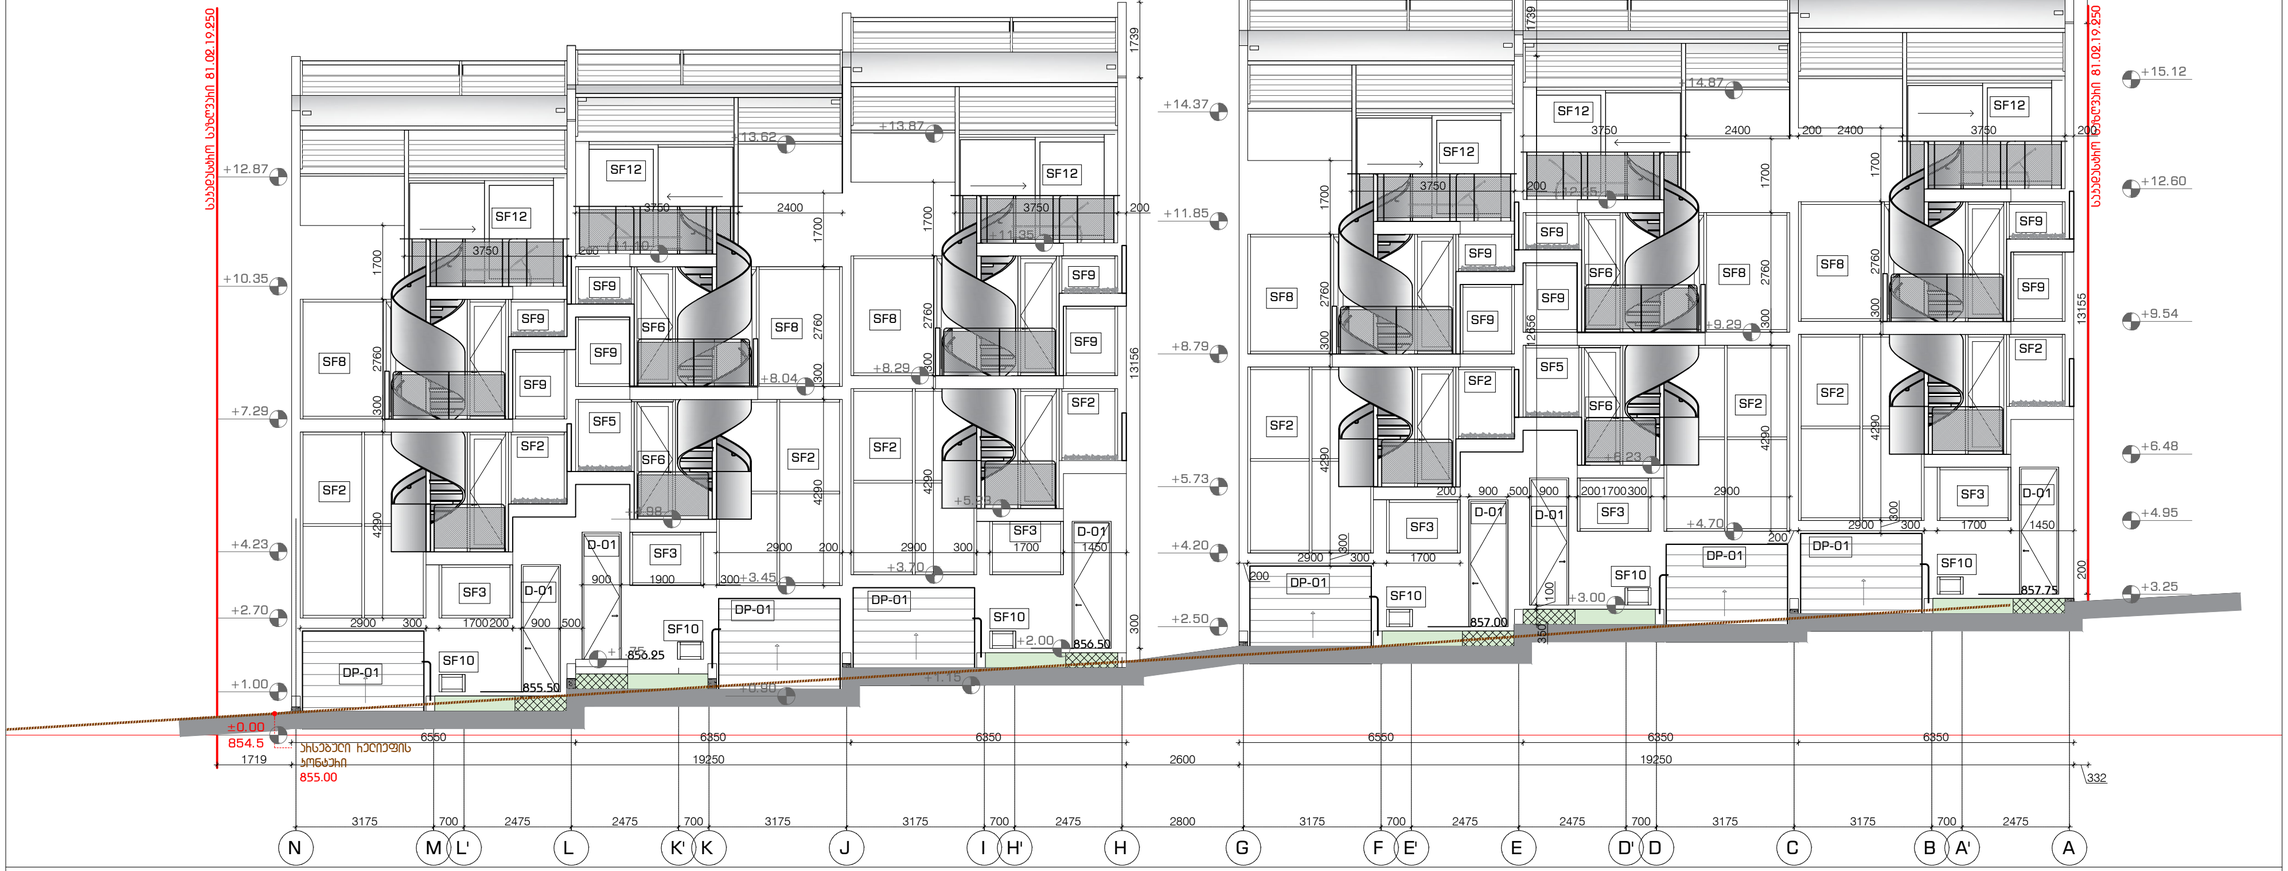

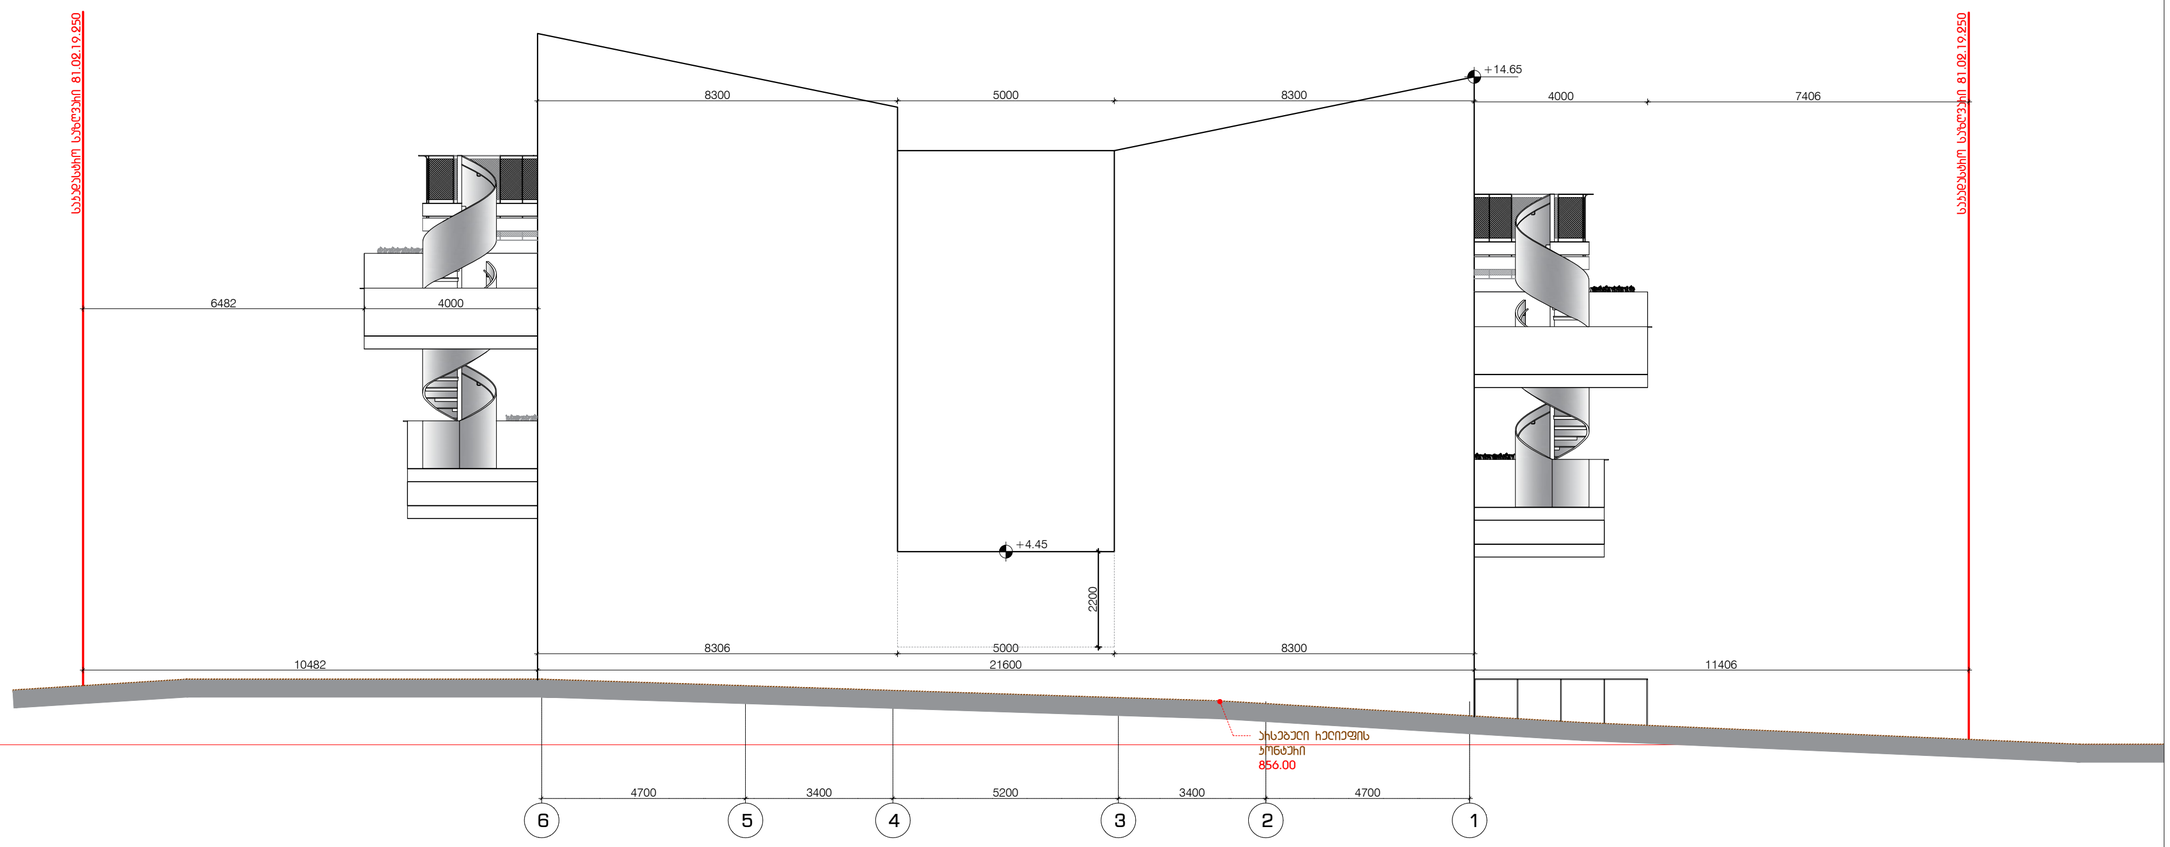

ობიექტის დასახელება

"ნავთისის ვენი"
მრავალბინიანი საცხოვრებელი სახლი
ს.ს. 81.02.19.250

ექსპერტიზის

მონაწილეები და სიმბოლოები

ობიექტის ფოტო

ნახაზის დასახელება

ფასადები

მასშტაბი	1:100
მთ.არქიტექტორი	ი.აბაშიძე
არქიტექტორი	ე.მჭედლიძე
არქიტექტორი	თ.ტეხოვა
არქიტექტორი	თ.ფეიქრიშვილი
პრეზენტაცია	ე.ხენჭოშვილი

თარიღი 2023.03.11	ფორმატი A2

ჩეკ.	ბეჭდი
00	000

ა-301

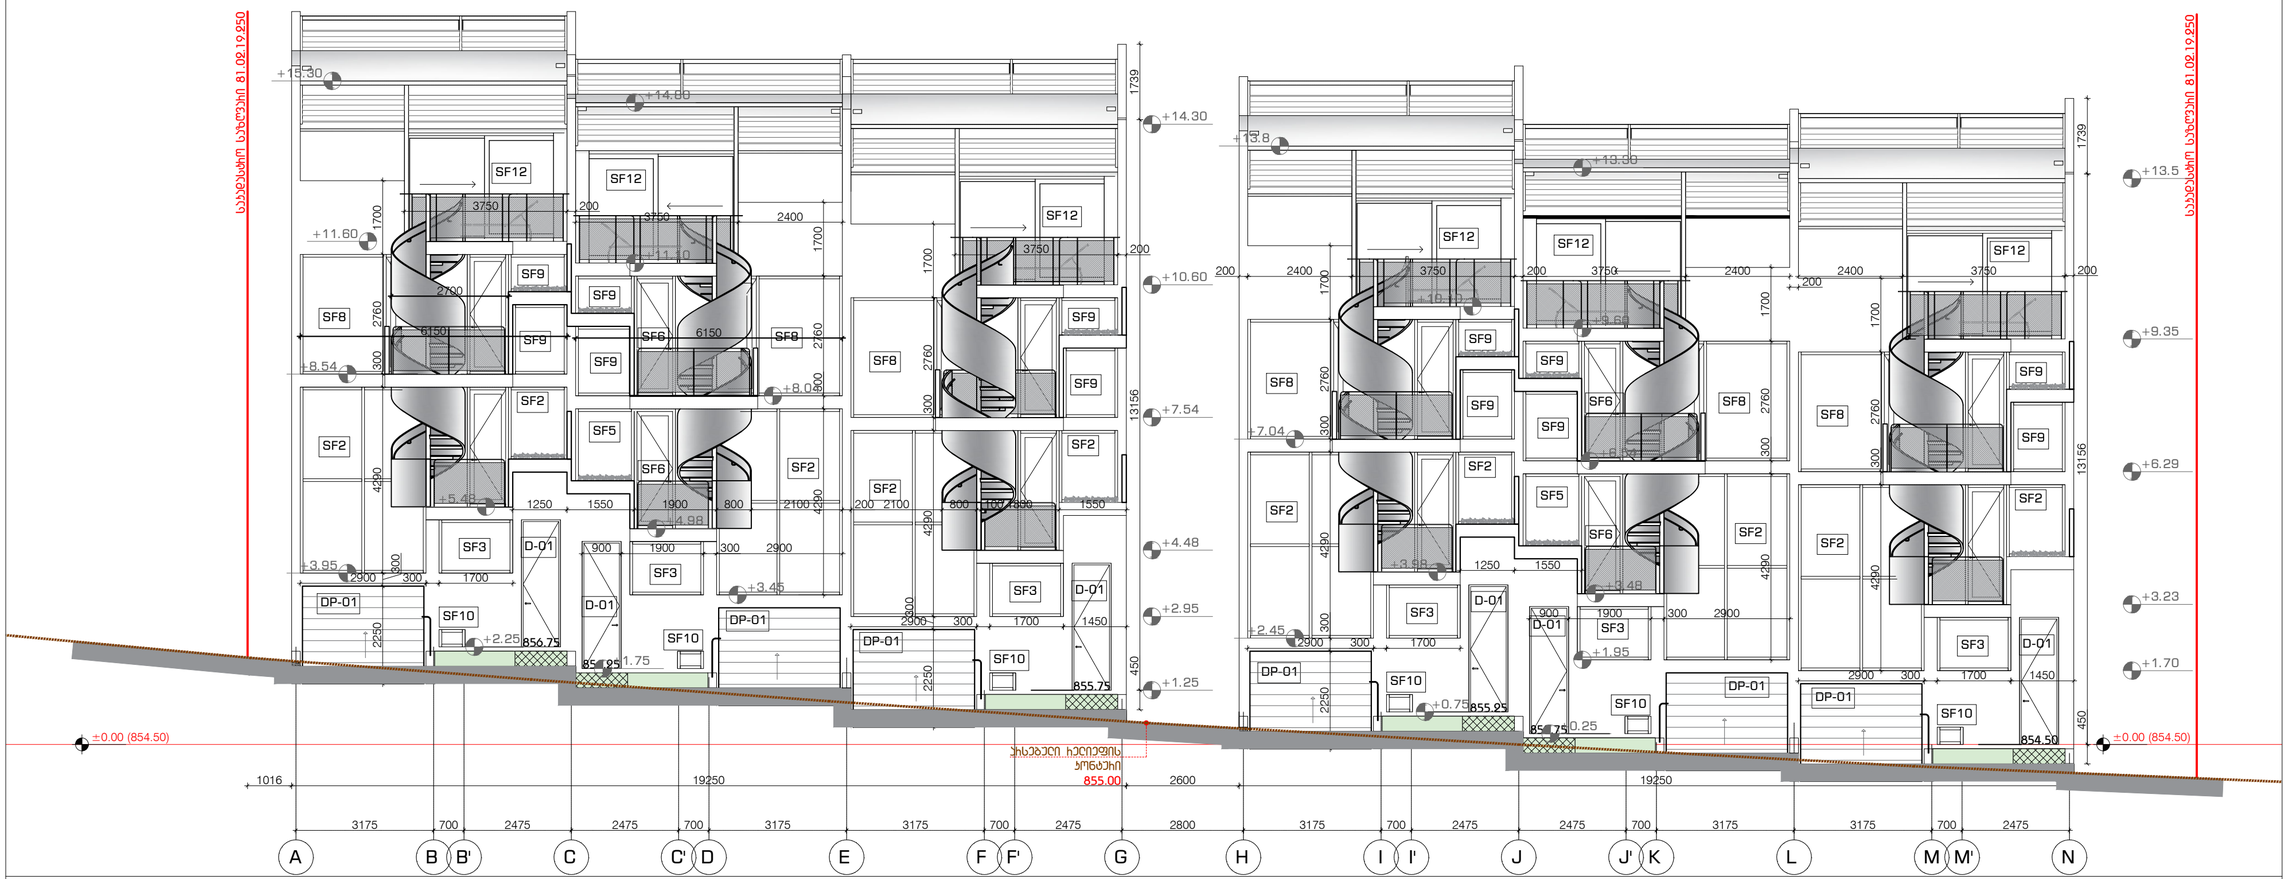

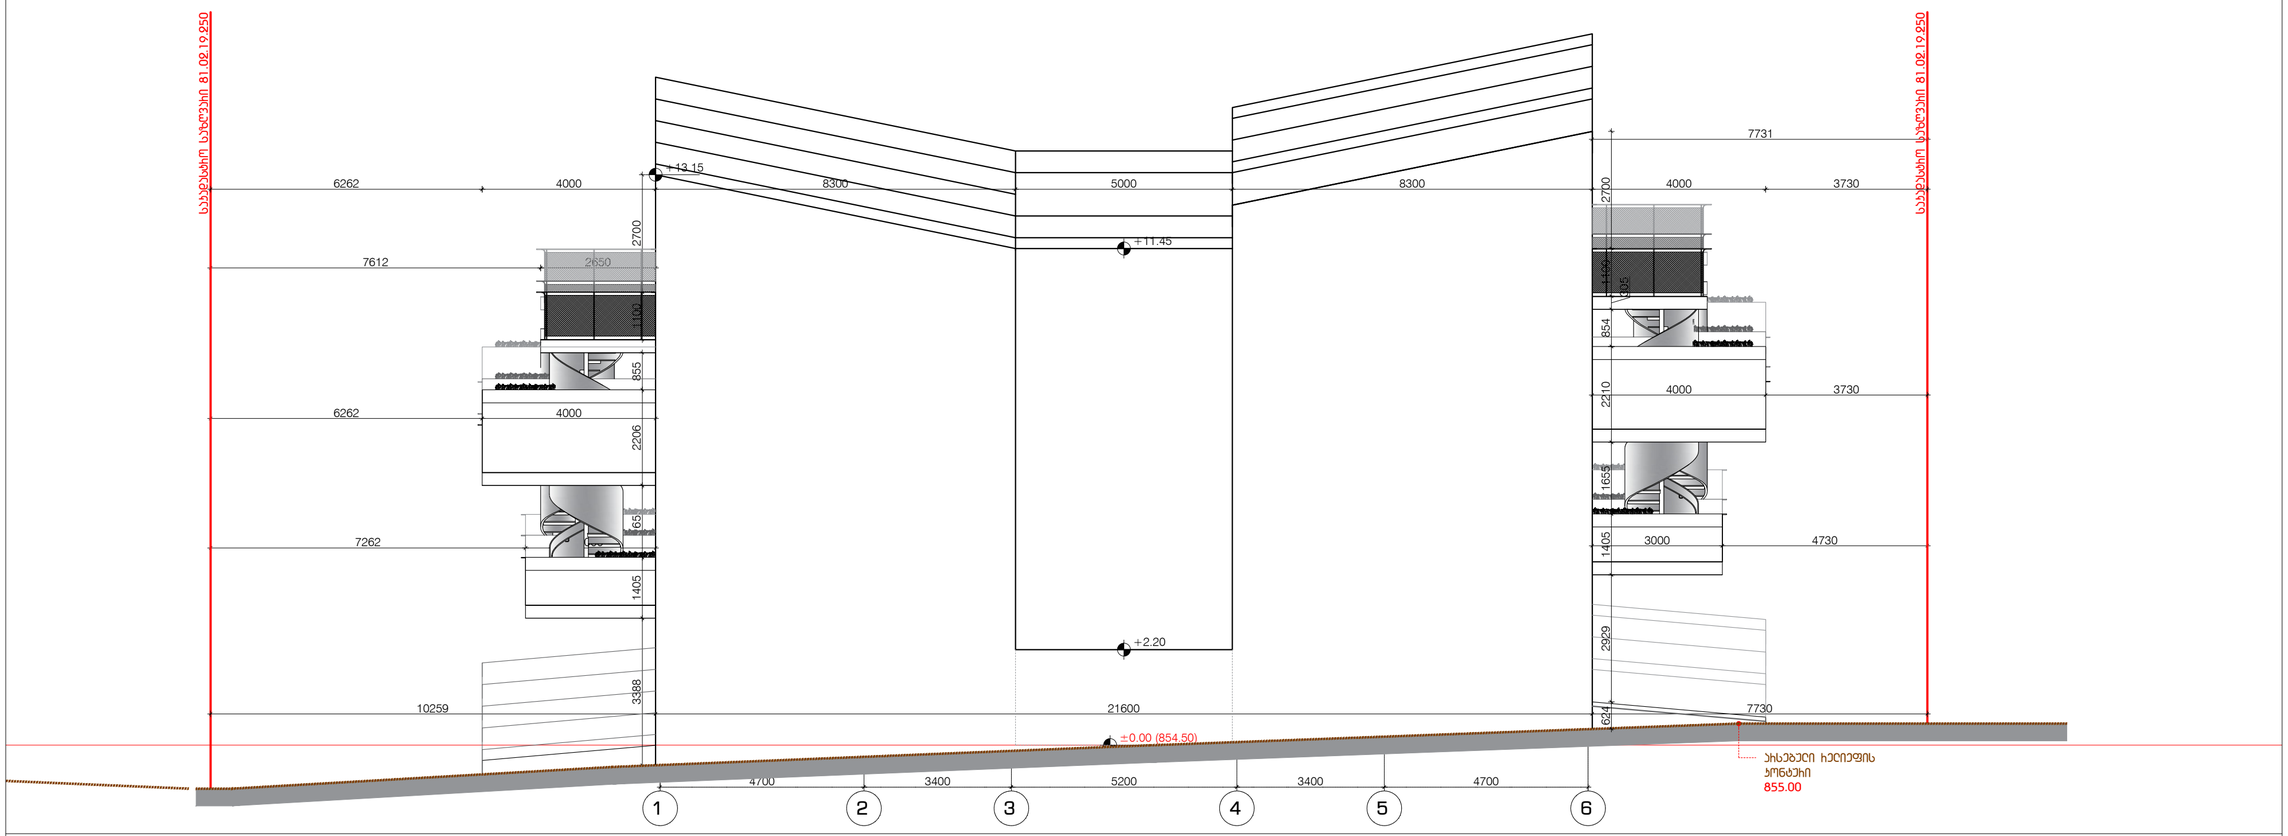

პროექტის დასახელება

"ნავტისის ველი"
მრავალბინიანი სასტოვრებელი
სახლი
ს.ტ. 81.02.19.250

ეტაპლიტასია

მენიმვნები და სიმბოლოები

პროექტის ფოტო

ნახაზის დასახელება

ფასადები

მასმტაბი	1:100
მთ.არქიტექტორი	ი.აბამიძე
არქიტექტორი	დ.მაფაქიძე
არქიტექტორი	თ.ტენოვა
არქიტექტორი	თ.ფეიქრიმვილი
ვიზეალიზასია	დ.ჯენჟომვილი

თარილი 2023.03.11	ფერსელი	A2
რევ.	ბვერდი	ა-302
00	000	

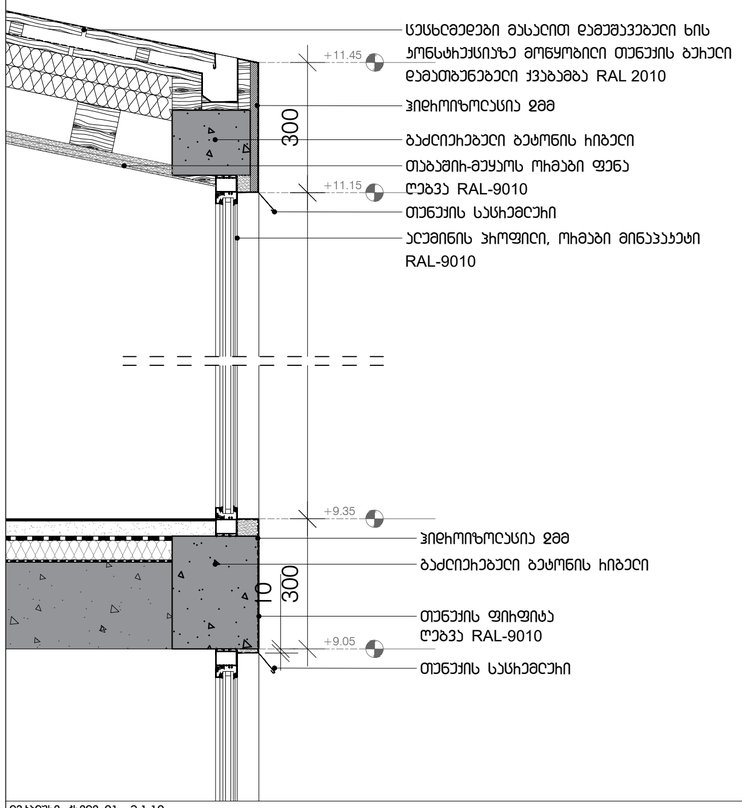

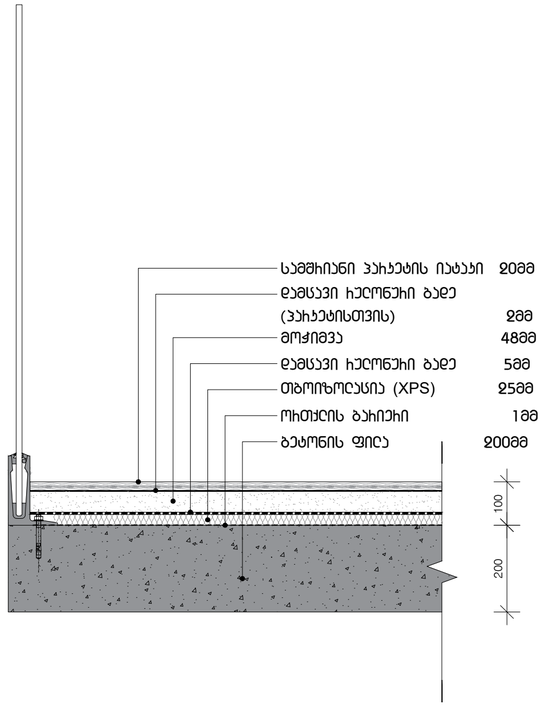

დეტალური ჭრილი 01 მ.1:10

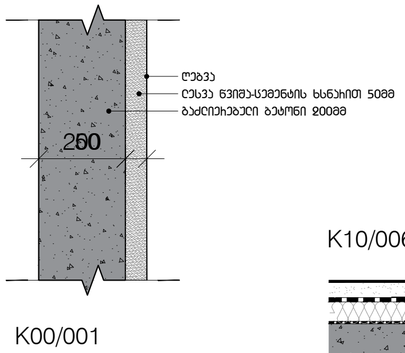

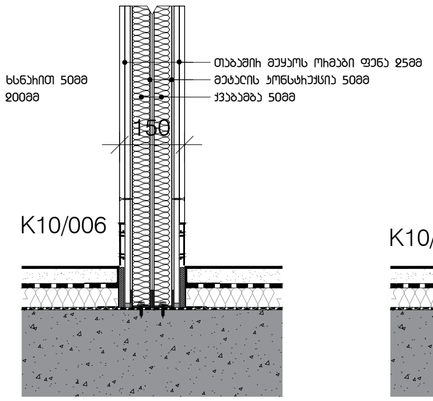

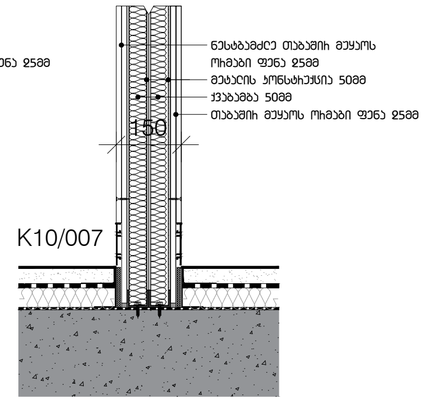

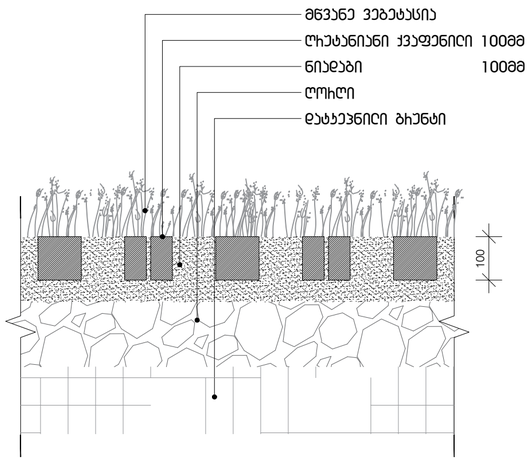

ბარე ჰანდუსის მოჰირჯეთება
FF-30

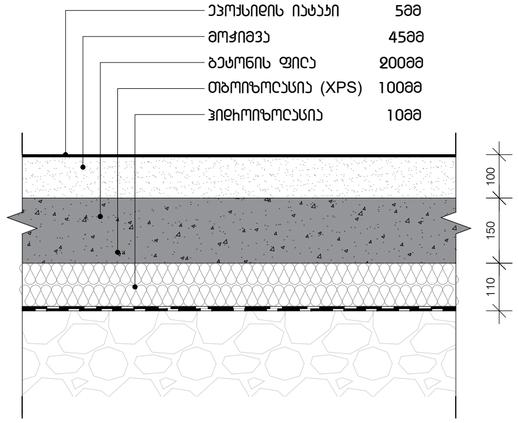

მიდა იატაჯის მონყობა
FF-20

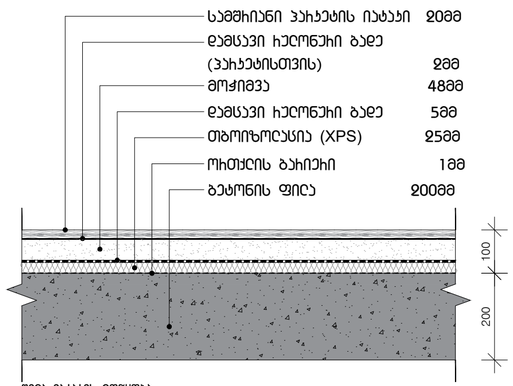

მიდა იატაჯის მონყობა
საძინებლები, ჰოლი
FF-01

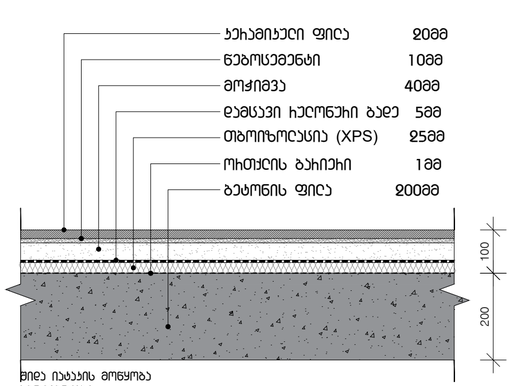

მიდა იატაჯის მონყობა
სან.ჯვანძები
FF-10

ჰროექტის დასახელება

"ნავჯისის ველი"
მრავალბინიანი სასხოვრებელი სახლი
ს.ჯ. 81.02.19.250

ექსპლიჯაცია

მენიმვნები და სიმბოლოები

ჰროექტის ფოტო

ნახაზის დასახელება

დეტალური ჭრილი

მასმტაბი	1:10
მთ.არქიტექტორი	ი.აბამიძე
არქიტექტორი	დ.მაფაქიძე
არქიტექტორი	თ.ტეხოვა
არქიტექტორი	თ.ფეიქრიმვილი
ვიზუალიზაცია	დ.ჯენჭომვილი

თარიღი 2023.03.11		ფერცელი	A2
ჩევ.	ბვერდი		
00	000		

ა-401

ვიტრაჟებისა და ჯარების სპეციფიჯასია

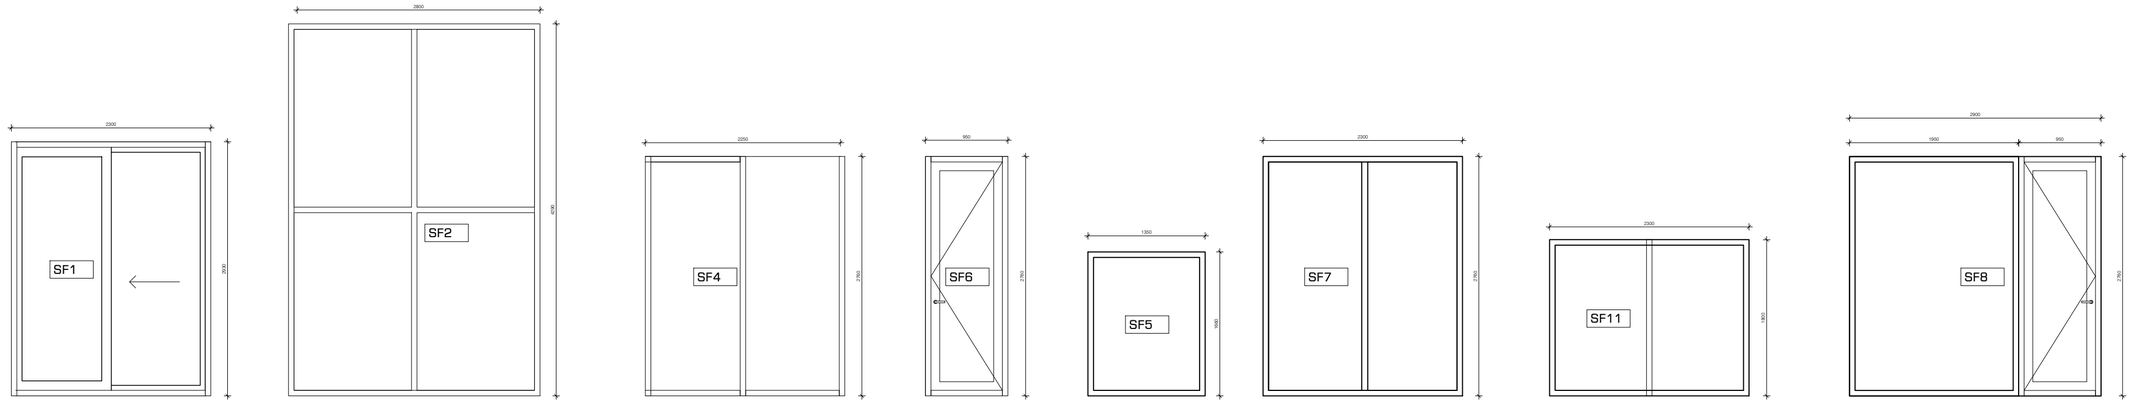

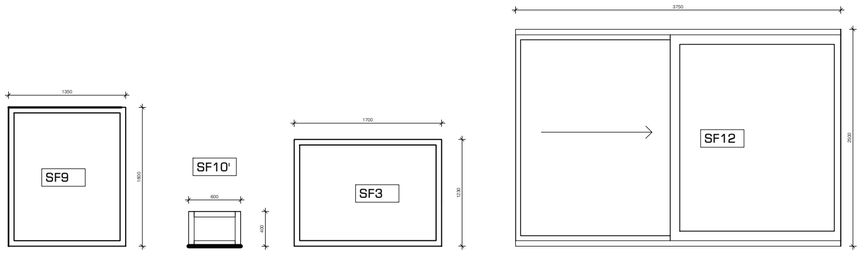

ვიტრაჟების ცხრილი - ინტერიერი

მენიმვნა:
ზომები დაზუსტდეს ადგილზე

დასახელება	სიმრძე	სიმაღლე	ფართობი	აღწერა	Notes	რაოდენობა
SF1	2300	2930	27.0 m²			12
SF2	2900	4290	49.8 m²			12
SF3	1700	1230	8.4 m²			12
SF4	2300	2760	19.0 m²			12
SF5	1350	1660	9.0 m²			12
SF6	950	2760	21.0 m²			24
SF7	2300	2760	25.4 m²			12
SF8	2900	2760	16.0 m²			12
SF9	1350	1600	11.6 m²			12
SF10	600	400	0.7 m²			12
SF11	2300	1800	16.6 m²			12
SF12	3750	1800	28.7 m²			12
SF13	600	400	0.2 m²			12

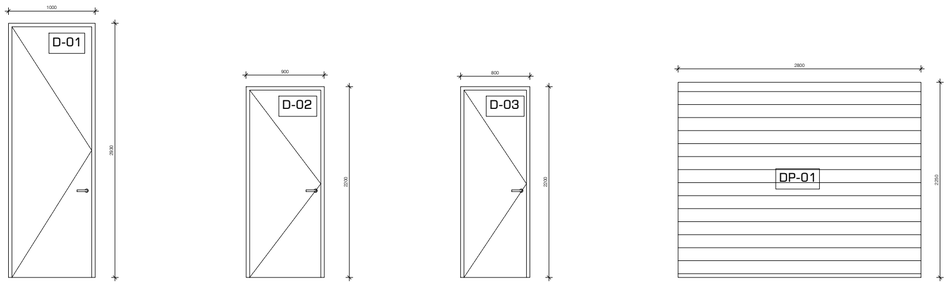

კარების ცხრილი

მენიმვნა:
ზომები დაზუსტდეს ადგილზე

დასახელება	სიმრძე	სიმაღლე	ფართობი	აღწერა	რაოდენობა
D-01	900	2930	16 m²		12
D-02	900	2200	81 m²		84
D-03	800	2200	21 m²		24
DP-01	2800	2250	81 m²		12

159 m²

პროექტის დასახელება

"ნავჯისის ველი"
მრავალბინიანი სასხოვრებელი
სახლი
ს.ჯ. 81.02.19.250

ექსპლიჯასია

მენიმვნები და სიმბოლოები

პროექტის ფოტო

ნახაზის დასახელება

ჯარისა და ვიტრაჟის სპეციფიჯასია

მასშტაბი	1:50
მთ.არქიტექტორი	ი.აბაშიძე
არქიტექტორი	დ.მაფაქიძე
არქიტექტორი	თ.ტეხოვა
არქიტექტორი	თ.ფეიქრიშვილი
ვიზუალიზასია	დ.ჯენჟოშვილი

თარიღი 2023.03.11		ფერსელი	A2
რევ.	ბვერდი	ა-601	
00	000		