გამწვანების პროექტი



2023

ობიექტის შესახებ

მისამართი: ქალაქი თბილისი, კონსტანტინე ჩაჩავას ქუჩა, N2

ს/კ 01.13.02.004.062 არასასოფლო-სამეურნეო, ფართობი -3000.00 მ2

გასამწვანებელი ფართობი -კ3 786,2მ2

არსებულ ტერიტორიაზე ხე-მცენარეების საერთო რაოდენობა შეადგენს 20 ძირს.

მოსაჭრელი მწვანე ნარგავების რაოდენობა 2 ძირი:

N:12;13

დასარგავია სულ 28 ხე-მცენარე მათ შორის:

1.იტალიური ფიჭვი-(pinus pinea)-6ძირი.

2.მჩხვლეტავი ნაძვი-(picea pungens)-3ძირი.

3.ესპანური სოჭი-(Abies pinsapo)-6ძირი.

4. მარადმწვანე მუხა-(Quercus ilex)-3 ძირი.

5. ჰიმალაის კედარი-(Cedrus deodara)-3 ძირი.

6. კავკასიური ცაცხვი-(Tilia caucasica)-7ძირი.

დასარგავ ხეებს შორის მანძილი უნდა იყოს 3მ.



Pinus pinea იტალიური ფიჭვი





ნაძვი

Picea pungens ვერცხლისფერი (მჩხვლეტავი)



Abies pinsapo ესპანური სოჭი

Quercus ilex ქვამუხა მარადმწვანე მუხა



ჰიმალაური კედარი Cedrus deodara



Tilia begoniifolia კავკასიური ცაცხვი

ობიექტის და გასაშენებელი მწვანე ნარგავების შესახებ

ტერიტორია წარმოადგენს არასასოფლო სამეურნეო ტიპის მიწის ნაკვეთს, დატვირთულია ანთროპოგენური ფაქტორებით. ტერიტორიაზე არსებობს სამეურნეო დანიშნულების გამწვანების და ნატურალიზირებული მწვანე ნარგავები მშენებლობისთვის ხელისშემშლელი მწვანე ნარგავები მოიჭრება და გადაირგვება კანონის შესაბამაისი დადგენილებით. ასევე ტერიტორიაზე დაირგო კ3 ფართობის და გარემოსთვის შესათვისებელი მწვანე ნარგავები.

მწვანე ნარგავები გაშენდა ტერიტორიაზე გენგეგმის მიხედვით, გამწვანებულ ადგილას. მცენარეებს შორის დაშორება არანაკლებ 3 მ. ყველა ახალ დარგული მწვნე ნარგავი შენობიდან დაშორებულია 3 მ ხოლო გზიდან 70 სმ. ით

გამწვანების პროექტში გათვალისწინებულია როგორც მისი დეკორატული ღირებულება ისე მათი ეკოლოგიური ფაქტერები.

შენიშვნა მწვანე ნაგავები შესაბამისია ქალაქ თბილისის მუნიციპალიტეტის მიერ შედგენილ მწვანე ნარგავების სიის მიხედვით.

წიწვოვანი მცენარეები დაფესვიანებული უნდა იყოს ქოთანში

ქოთნის CLT არანაკლებ 65



1.იტალიური ფიჭვი

2.მჩხვლეტავი ნაძვი

3.ესპანური სოჭი

4. მარადმწვანე მუხა

5. ჰიმალაის კედარი

6. კავკასიური ცაცხვი

საქართველო


q. Tbilisi, konstantine CaCavas q. #2


s/k 01.13.02.004.062

mesakuTre: Sps "astra parki" (202339497)

ზედა

3000 kv.m. arasasoflo-sameurneo daniSnulebis miwis nakveTis

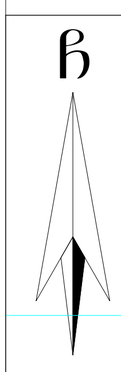

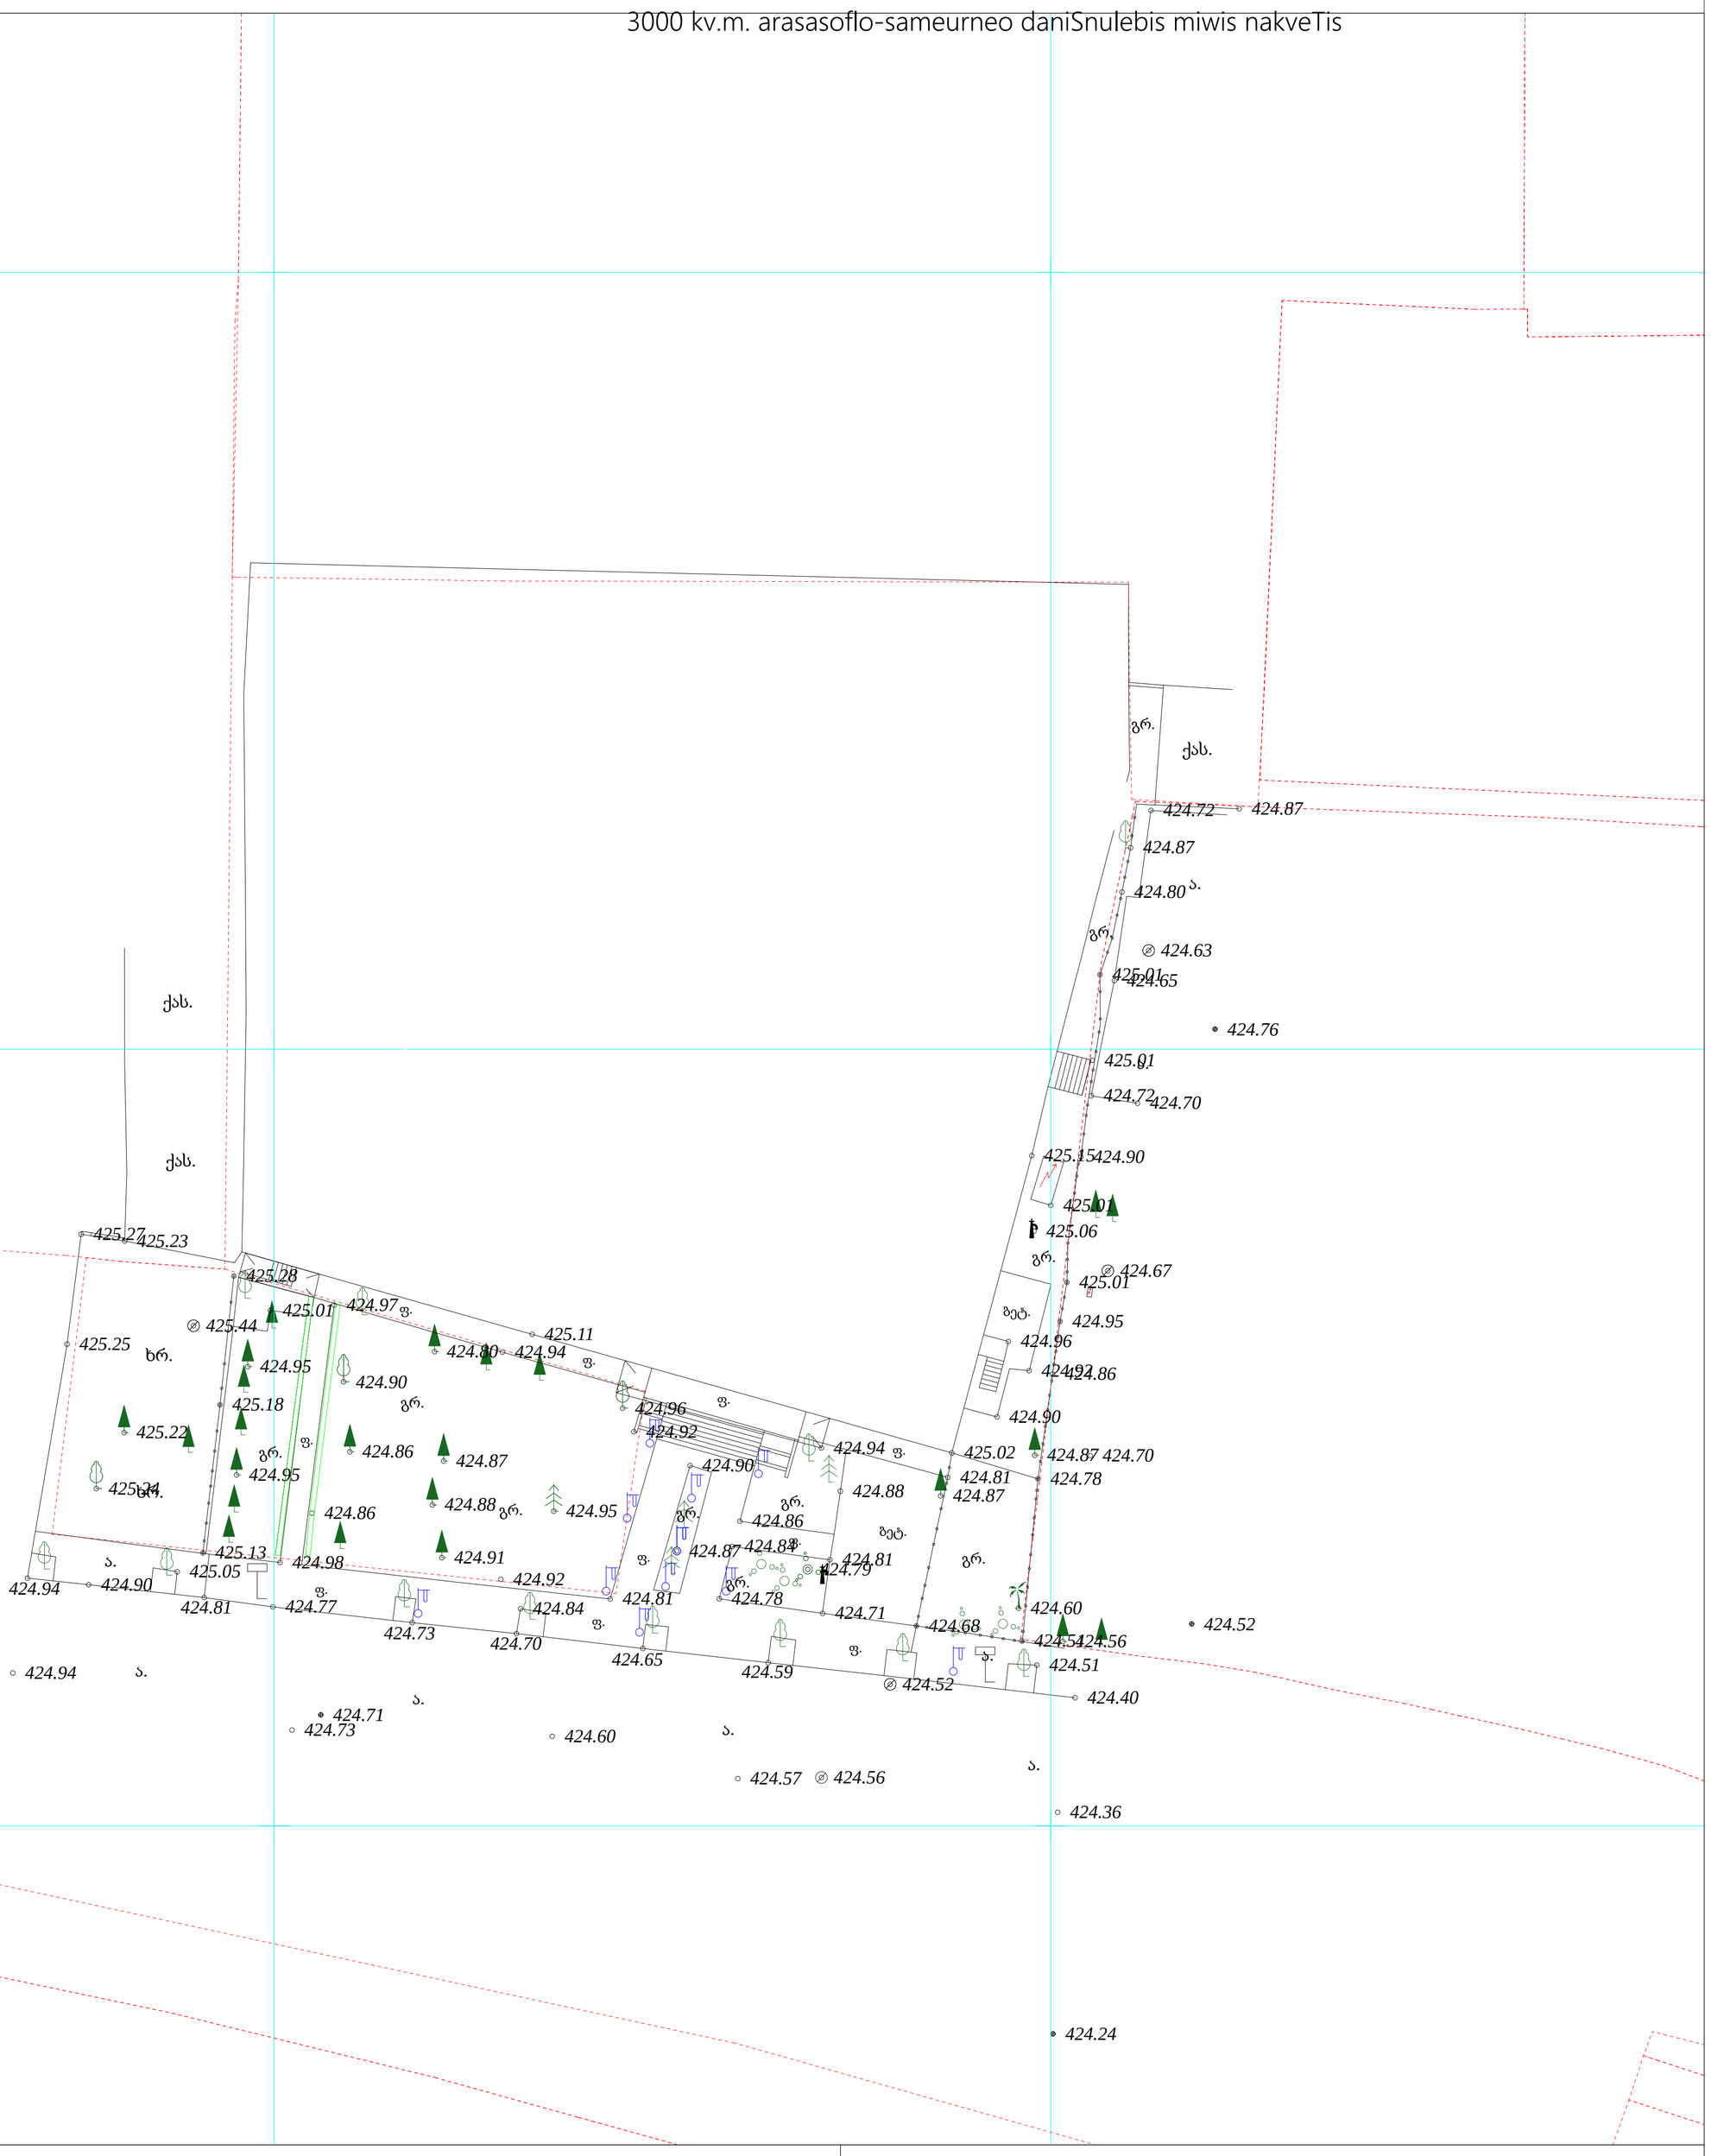

პირობითი აღნიშვნები

WGS 1984 -ის კოორდინატთა სისტემის UTM პროექცია

ძს	საცხ. შენობა		ხის ღობე	წ	წყალგაყვანილობა
ძა	არასაცხ. შენობა		ღობე		
	ფარდული		ქვის კედელი	გ	გაზი
	მშენებარე შენობა		კედელი	კ	კანალიზაცია
			ფლატე	სან	სანიაღვრე
	სატრანსფორ. ჯიხური		რკინიგზა	კბ	კავშირგაბმულობა
	ხეები ვაზი		სამეთვალყურეო ჭები		ელ. ქსელები
	გარე განათება		ელ. გადამცემი ხაზი	თბ	გათბობა

შენიშვნა: მიწის სამუშაოების შესრულებისას შეატყობინეთ კომუნიკაციის წარმომადგენლებს

შპს " აერ ქონსალტინგ"

ltd "AR consulting"

ქ. თბილისი, ბროსეს ქ. №4

5(55)663250 tamriko.alt@mail.ru
5(99)974595

დირექტორი:		გ. ჯანიაშვილი
აზომა:		ვლ. ალექსანდროვი
დახაზა:		თ. ალთუნაშვილი
დამკვეთი:		

მასშტაბი: 1:500

16.08.2021წ.

დენდროლოგიური პროექტის საინფორმაციო დაფა



დამკვეთი: შპს „ასტრა პარკი“, ID ნომერი:202339497

საპროექტო ტერიტორია: ს/კ **01.13.02.004.062**

მისამართი: ქ.თბილისი გმირი კურსანტების ქუჩა **N10**

ნებართვის გამცქალაქი თბილისი, კონსტანტინე ჩაჩავას ქუჩა, **N2**ემი ორგანო: ქალაქ თბილისის მუნიციპალიტეტის მერიის გარემოს დაცვის სამსახური

კ3 გამწვანების კოეფიციენტი: 786,2მ2

დენდროლოგიური პროექტის შეთანხმების თარიღი: 2023

დენდროლოგიური პროექტის დასრულების თარიღი: 2023

დასარგავი მწვანე ნარგავები:

1.იტალიური ფიჭვი-(**pinus pinea)-6**ძირი.

სიმაღლე 3.0მ, გარშემოწერილობა 20 ხნოვანება 5-10წელი 6ძირი

2.მჩხვლეტავი ნაძვი-(**picea pungens)-3**ძირი.

სიმაღლე 3.0მ, გარშემოწერილობა 20 ხნოვანება 5-10წელი 3ძირი

3.ესპანური სოჭი-(**Abies pinsapo)-6**ძირი.

სიმაღლე 3.0მ, გარშემოწერილობა 20 ხნოვანება 5-10წელი 6ძირი

4. მარადმწვანე მუხა-(**Quercus ilex)-3** ძირი.

სიმაღლე 3.5მ, გარშემოწერილობა 20 ხნოვანება 5-10წელი 3ძირი

5. ჰიმალაის კედარი-(**Cedrus deodara)-3** ძირი.

სიმაღლე 3.0მ, გარშემოწერილობა 20 ხნოვანება 5-10წელი 6ძირი

6. კავკასიური ცაცხვი-(**Tilia caucasica)-7** ძირი.

სიმაღლე 3.5მ, გარშემოწერილობა 20 ხნოვანება 5-10წელი 7ძირი

ახალდარგულ მწანე ნარგავებზე პასუხისმგებელი პირი:

შპს „ასტრა პარკი“, ID ნომერი:202339497

მწვანე ნარგავების მოვლის ხანგძლივობა: 3 წელი