დენდროპროექტი

მრავალფუნქციური კომპლექსი/შენობა
სასტუმრო და რესტორანი ს.კ 01.17.01.059.011

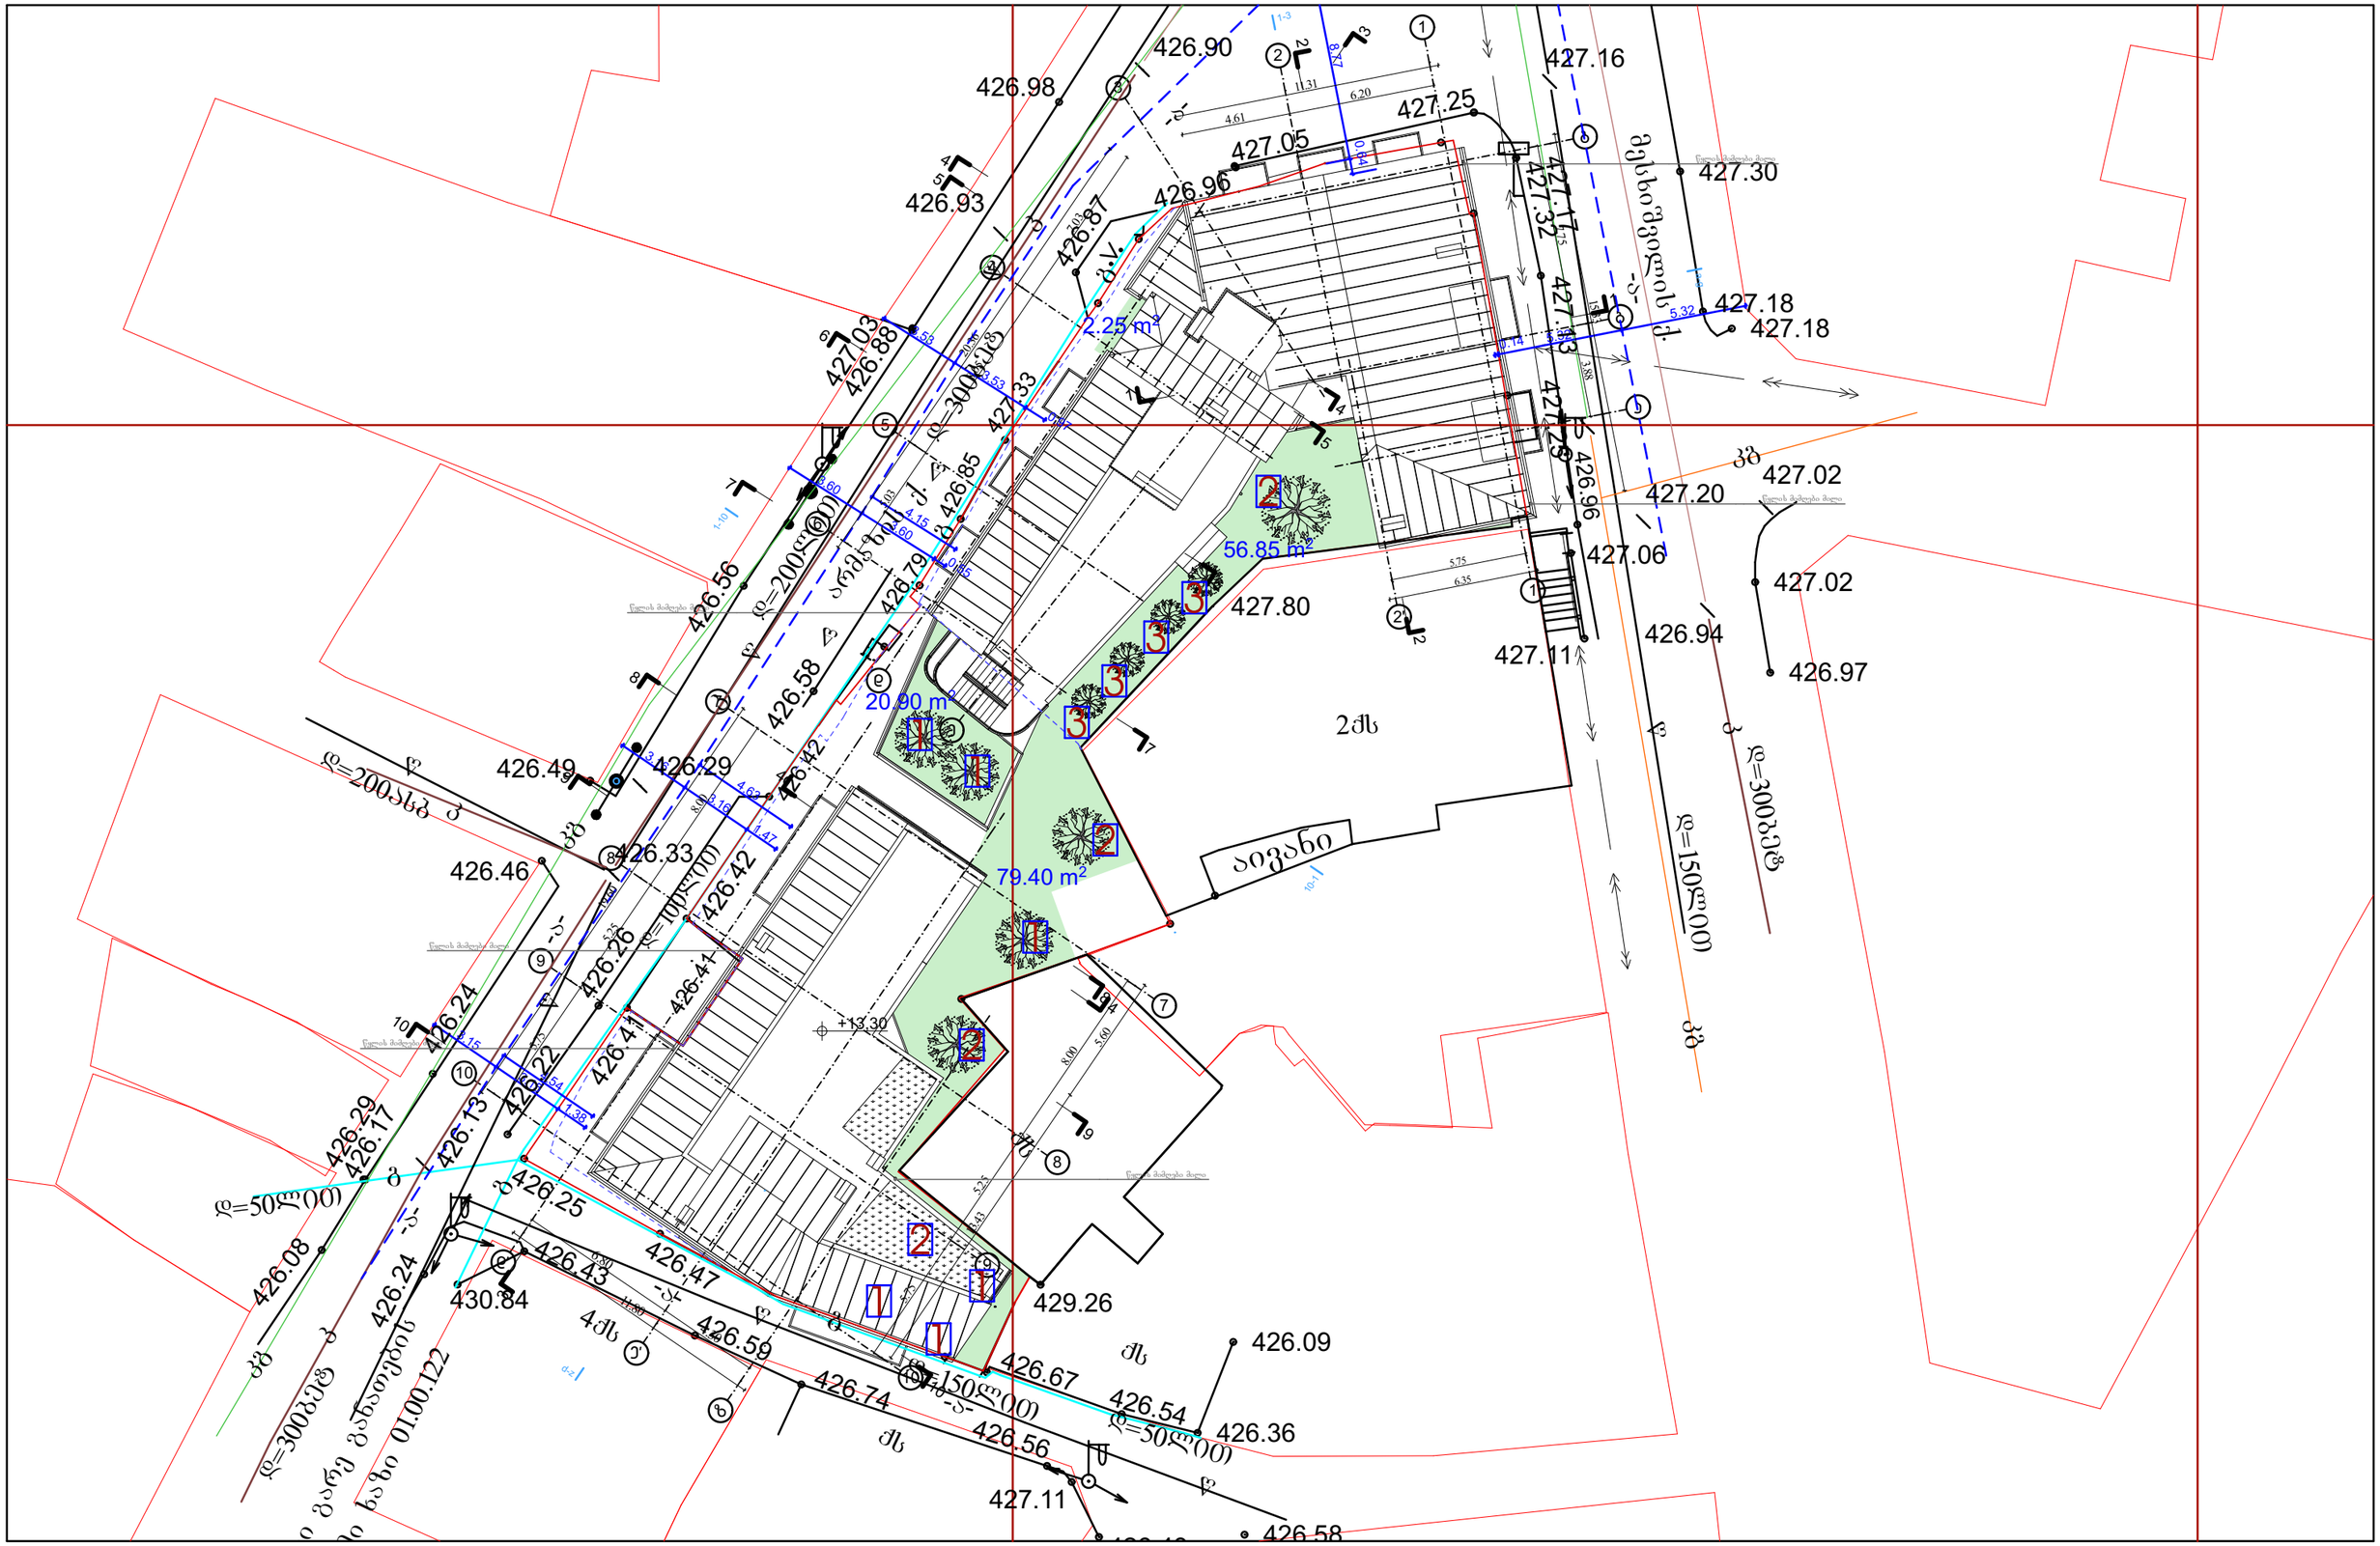

პროექტი: სასტუმროს პროექტი		მისამართი: ქ.თბილისი, ლადო მესხისვილის ქუჩა №20		ნახაზი: გენგეგმა	
საავტორო ჯგუფი:	ზალვა მიქელაძე, შოთა ჯოჯუა	ფურცელი: **01**	ფორმატი: **A3**	მასშტაბი: 1:250	5/25/2023

განმარტებითი ბარათი

საპროექტო ტერიტორია მდებარეობს ქ.თბილისში, ლადო მესხიშვილის ქ№20 ს.კ 01.17.01.059.011
მიწის ნაკვეთის ფართობი 761 მ^2. საცხოვრებელი ზონა 5 ; 400 მ^2,
საზოგადოებრივი საქმიანი ზონა 1; 360 მ^2
მიწის ნაკვეთის კ3 კოეფიციენტი საცხოვრებელი ზონა 5 , 100.3/400 კ3=0.3
საზოგადოებრივი საქმიანი ზონა 1, 59.1/360 კ3=0.2
დენდროლოგიური პროექტით გათვალისწინებულია შემდეგი ხე-მცენარეების დარგვა:
1) ოთხი ძირი მინდვრის ნეკერჩხალი
2) სამი მუხა ევროპული
3) ოთხი ძირი ვერცხლისფერი ნაძვი

კ3 კოეფიცინტის ფართობი დაიფარება ბალახით.

ახალდარგული ნერგების 3 წლიან მოვლა პატრონობაზე პასუხისმგებელი პირია მიწის ნაკვეთის მესაკუთრე შოთა კეზეროტი

პროექტი: სასტუმროს პროექტი		მისამართი: ქ.თბილისი, ლადო მესხისვილის ქუჩა №20		ნახაზი: განმარტებითი ბარათი	
საავტორო ჯგუფი: შალვა მიქელაძე, შოთა ჯოჯუა		ფურცელი: **02**	ფორმატი: **A3**	მასშტაბი:	5/25/2023

დენდროპროექტით დასარგველი მცენარეები



მინდვრის ნეკერჩხალი

Acer Campastre



მუხა ევროპული

Quercus Robur



ვერცხლისფერი ნაძვი

Picea pungens

პროექტი: სასტუმროს პროექტი | მისამართი: ქ.თბილისი, ლადო მესხისვილის ქუჩა №20 | ნახაზი: დასარგველი მცენარეები

საავტორო ჯგუფი: ზალვა მიქელაძე, შოთა ჯოჯუა	ფურცელი: **03**	ფორმატი: **A3**	მასშტაბი:	5/25/2023

დასარგველი მცენარეთა ექსპლიკაცია

დასარგველი მცენარეების ცხრილი

№	მცენარეთა დასახელება		სიმაღლე	ღეროს გარშემ. სმ	სასიცოცხლო ფორმა	შენიშვნა	რაოდენობა
1	მინდვრის ნეკერჩხალი	Acer Campastre	3.50-4.00	20	ფოთლოვანი ხე	მარადმწვანე	3
2	მუხა ევროპული	Quercus Robur	3.50-4.00	20	ფოთლოვანი ხე	ფოთოლმცვენი	3
3	ვერცხლისფერი ნაძვი	Picea pungens	3.00-3.50	20	წიწვოვანი ხე	ფოთოლმცვენი	4

შენიშვნა:

1. მცენარეები შერჩეულია ჰლიმატური, ნიადაგობრივი, დეკორატიული და ურბანული პირობების გათვალისწინებით
2. მცენარეთა ჩარგვისას დაცულ იქნას აგროტექნიკის ნორმები.
3. ხეების ღეროს გარშემოწირულობა უნდა იყოს გათვალისწინებული ცხრილის მიხედვით

დენდროლოგიური პროექტის საინფორმაციო ბანერი

დამკვეთი: შოთა კეზეროტი

საპროექტო ტერიტორია: ს/კ 01.17.01.059.011
ობიექტის მისამართი: ქ.თბილისი ლადო მესხიშვილის ქ.№20

ნებართვის გაცემის ორგანო: ქ.თბილისის მუნიციპალიტეტის მერიის გარემოს დაცვის სამსახური

კ-3 =0.3 (175.75 კვ.მ)

დენდროლოგიური პროექტის შეთანხმების თარიღი
დენდროლოგიური პროექტის დასრულების თარიღი 12. 12. 24

დასარგავი ხე - მცენარეების სახეობა

სამი ძირი მინდვრის ნეკერჩხალი	სიმაღლე 3.50-4.00 მ
სამი მუხა ევროპული	სიმაღლე 3.50-4.00 მ
ოთხი ძირი ვერცხლისფერი ნაძვი	სიმაღლე 3.00-3.50 მ

ახლადდარგულ ხე მცენარეების მოვლაზე პასუხისმგებელია დამკვეთი
ახლადდარგულ ხე მცენარეების მოვლის ხანგრძლივობა 3 წელი

