
სიმაღლის განსაზღვრის სქემა


2.40
6.20
25.90
7.40
2.50
7.40
9.13
9.13
18.26
2-
saxanZro hidranti
5.55
5.55
426.87
426.93
11.49
+11.700
+63.000
+66.000
+63.000
+66.000
4.63
3.04
6.38
424.90
424.18
1-
20.28
kvamlganwovi sistemis ventilatori
saxanZro nangnis misadgomi
420.15
423.37
17.36
9.36
saxanZro hidranti
6.50
7.40
6.50
6.50
53.80
6.50
6.50
6.50
7.40
6.50
6.50
6.50
53.80
6.50
6.50
7.40
6.50
7.40
6.50
6.50
6.50
7.40
6.50
6.50
6.50
7.40
6.50
6.50

სიმაღლის სხივი

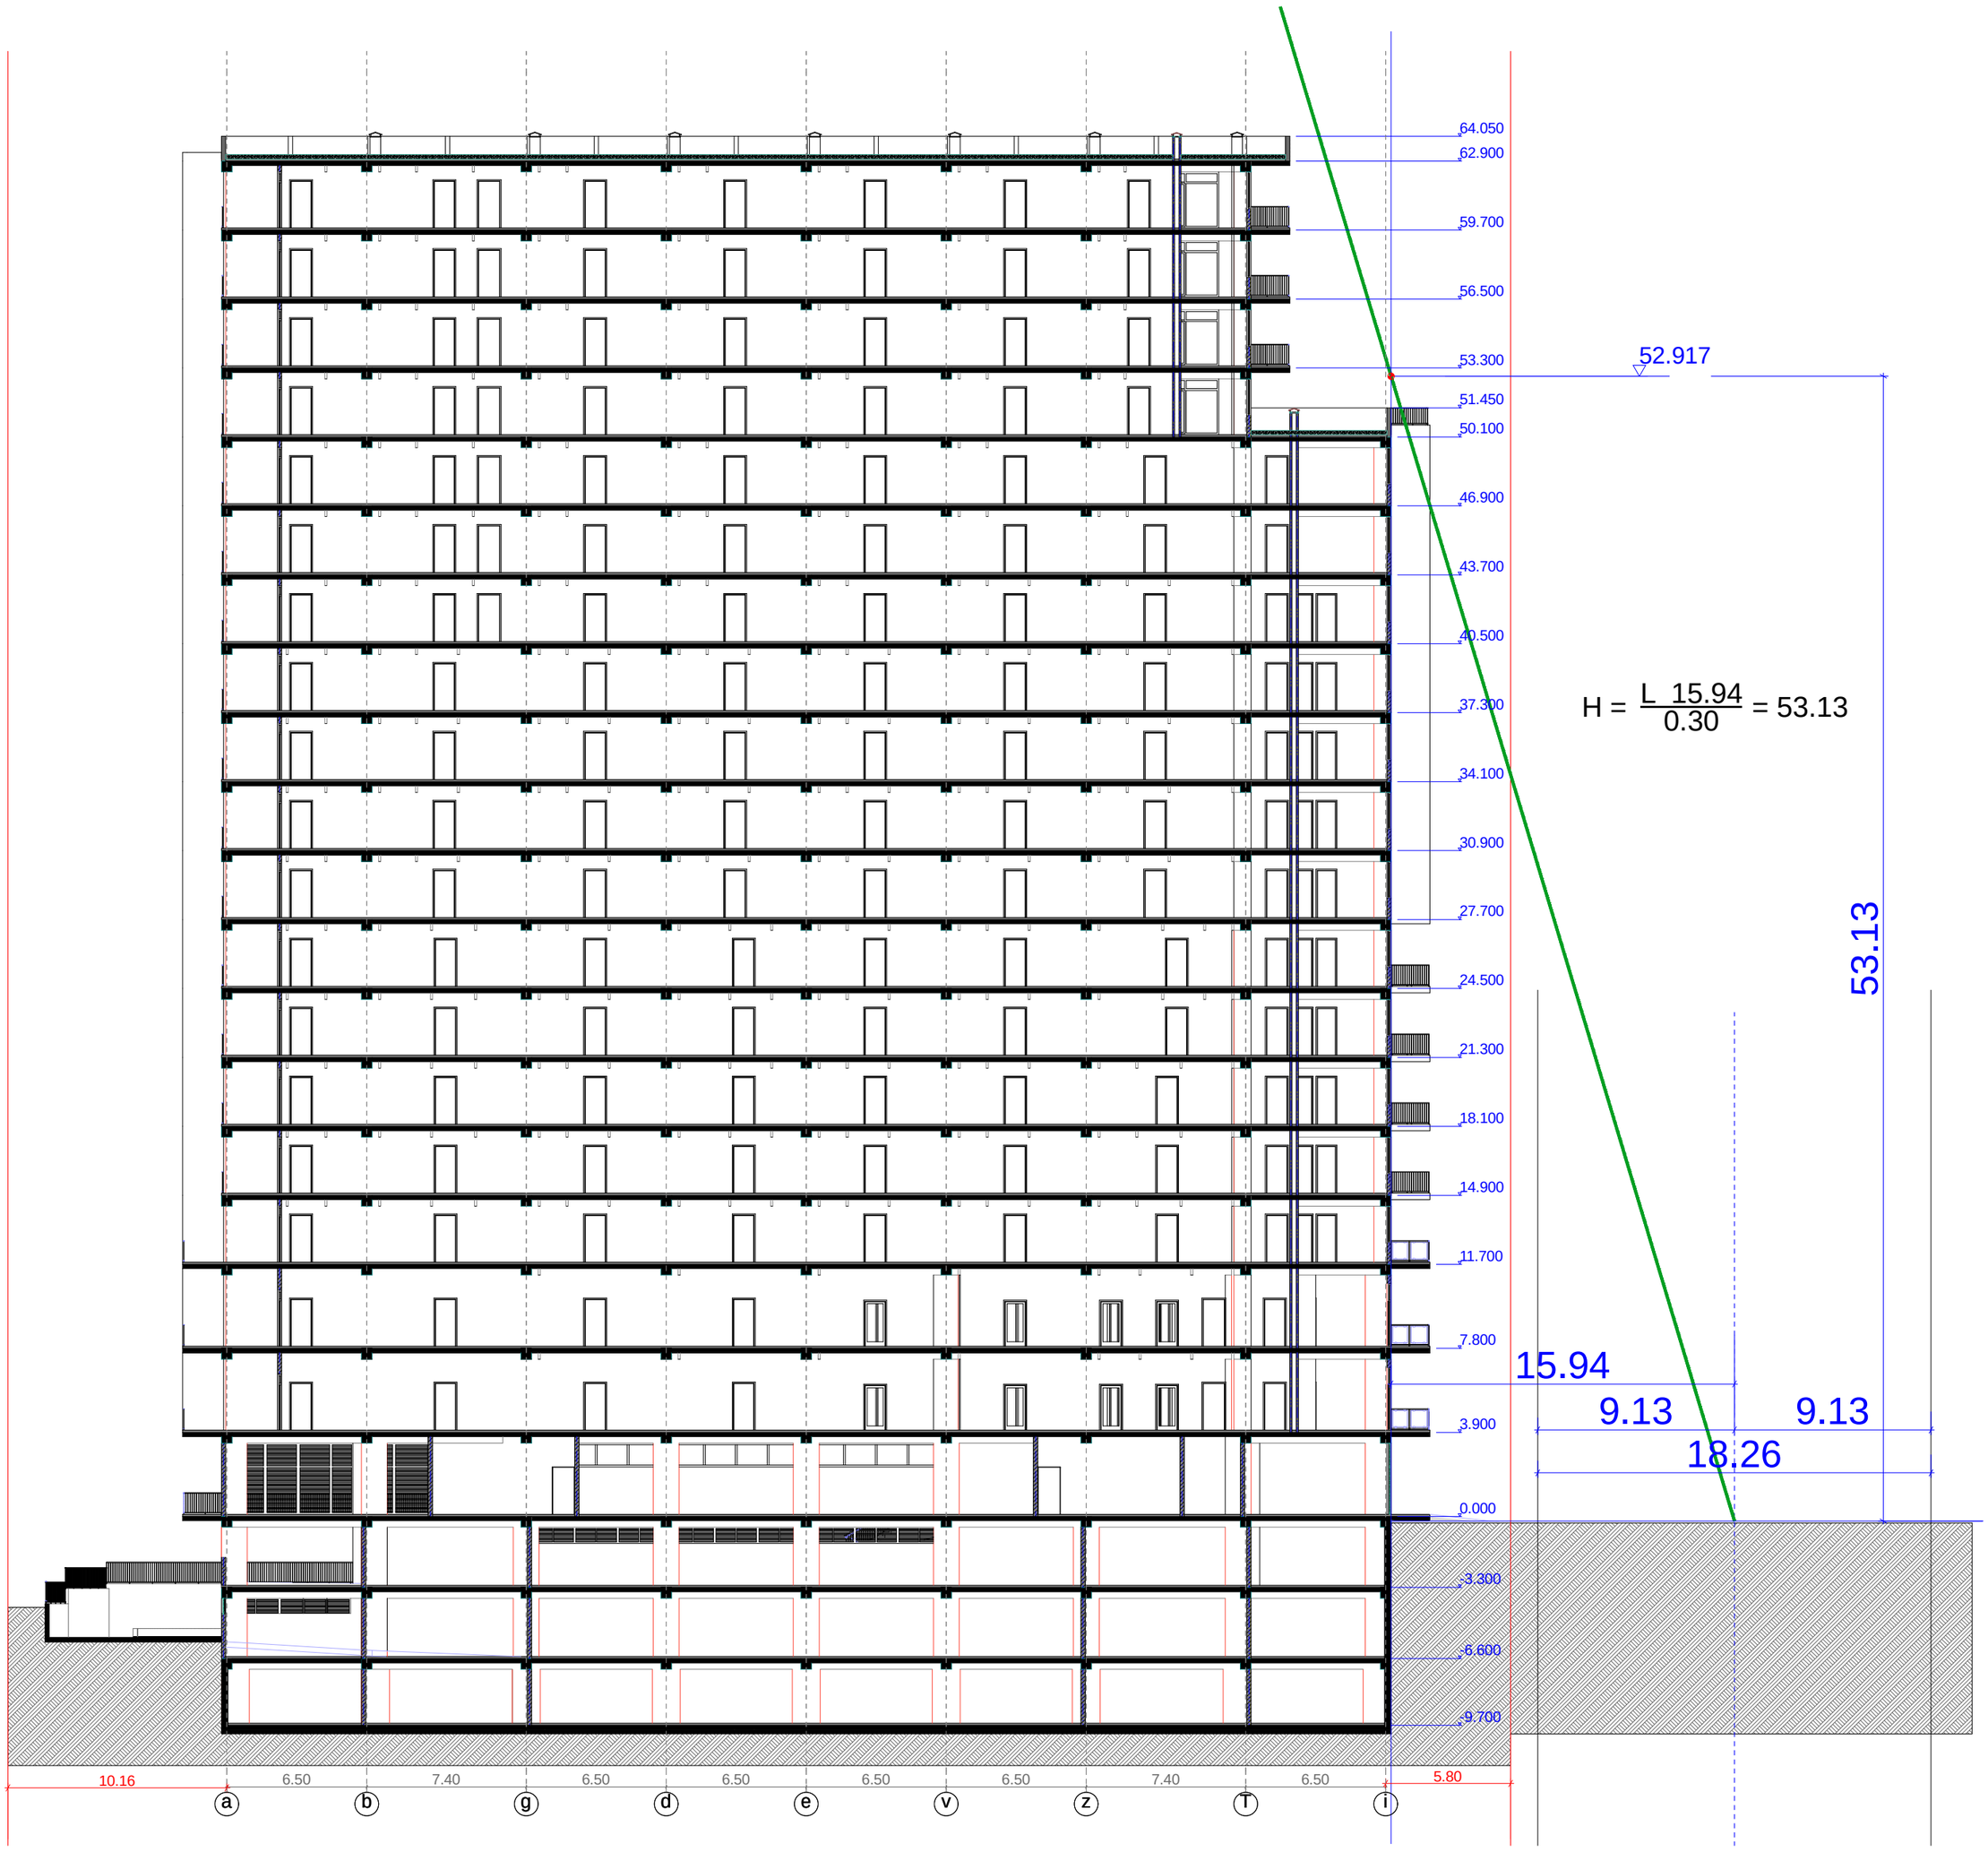

q. Tbilisi 2022w.		damkveTi: Sps `hauzakademia~ (405312594)	mismarTi: q. Tbilisi, quCa grigolorTqifaniZe #3a s/k: 01.19.34.002.138
formati A1	m 1:150		

GT Studio architectural services

misamarTi: q. Tbilisi muxiani I-m/r; II-k; b-#108

Tanamdeboba	gvari	
direqtori	b. pakeliani	
proeqtis avtorebi	b. pakeliani	
	g. favleniSvili	
	d. leJava	

TariRi	02.02.2022	naxazi
masStabi	m 1:150	

stadia	furceli	raodenoba