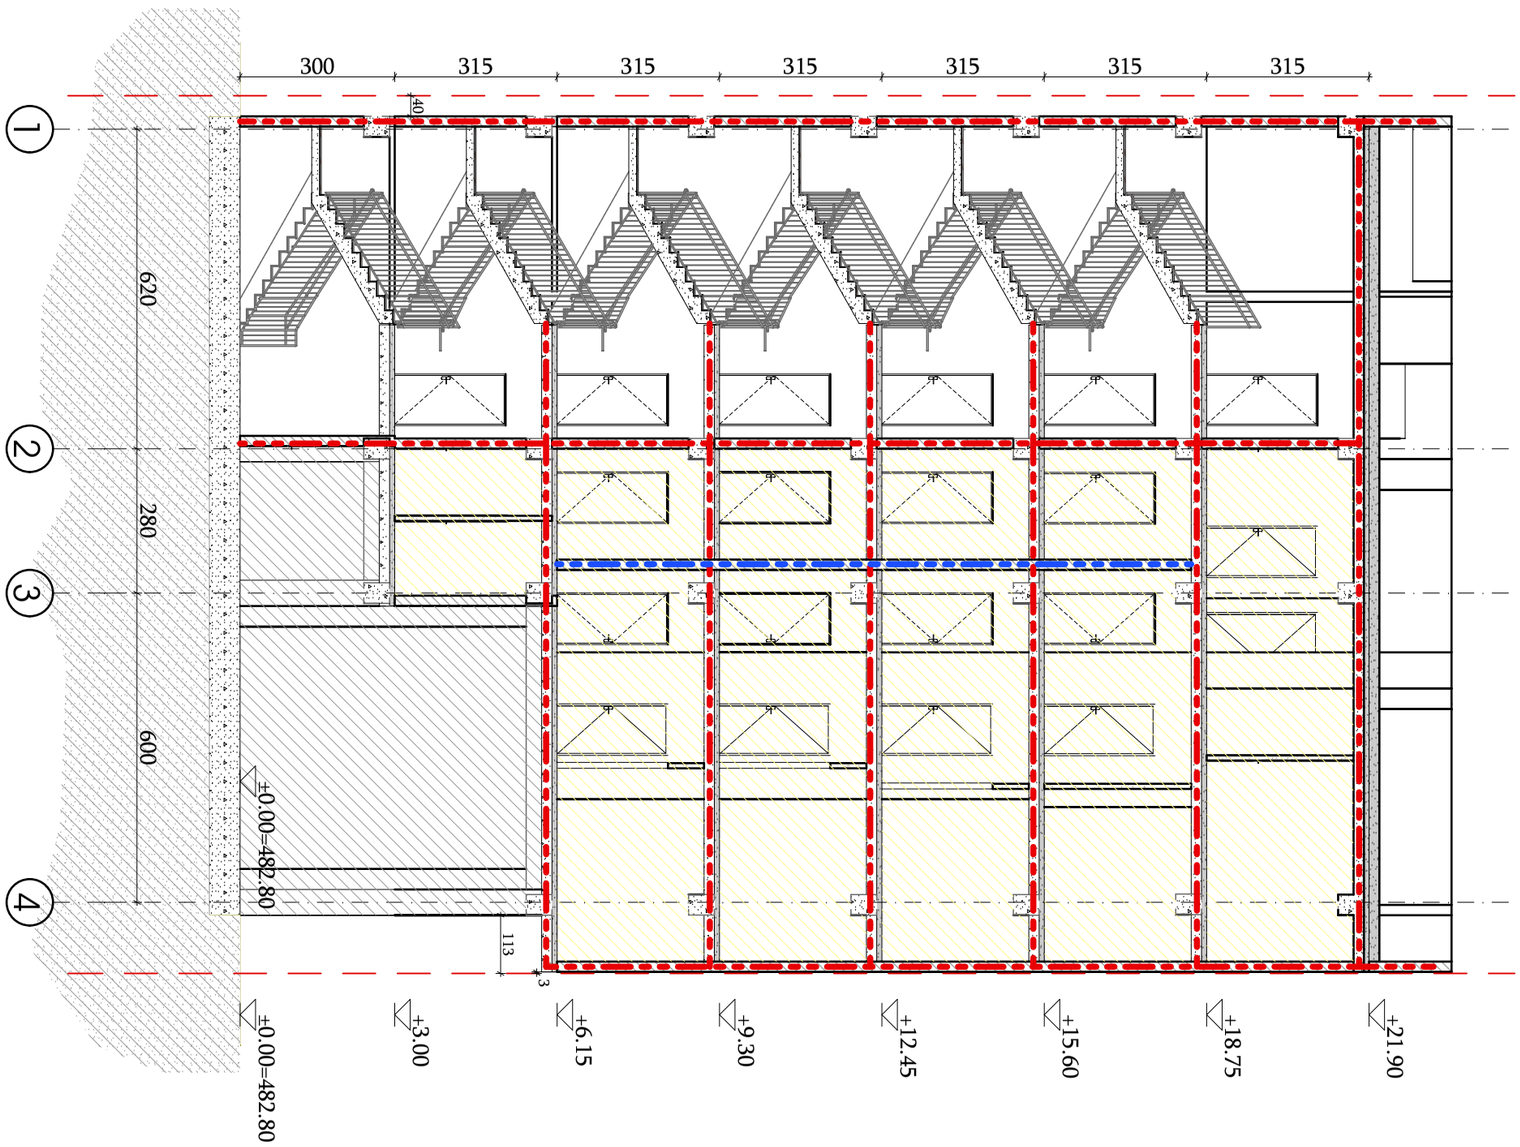

SCALE	NTS
PROJECT	2023
STAGE	A
DATE	#Production Date
DRAWN BY:	გიორგი ვეფხვაძე
CHECKED BY:	გიორგი ვეფხვაძე
SHEET NAME:	არქიტექტურული გეგმა
	ს/ჯ 01.72.14.040.235
PROJECT NAME:	მრავალბინიანი საცხოვრებელი სახლის პროექტი
PROJECT #	2023/KS/ID-D
CUSTOMER	შპს "ინო დეველოპმენტი"

DATE / დრო | REV | NOTE

ამ პროექტის ყველა უფლებები დაცულია. მისი დუპლირება (ან) გავრცელება, ჩათვლით ნებისმიერი ტიპის ფორმით და მის ნაწილობრივ ან სრულად გამოყენება ასევე საინჟინრო გადაწყვეტილებების, პროექტის ან მისი ნაწილების ნებისმიერი ფორმით გამოყენება აკრძალულია ავტორის წერილობითი ნებართვის გარეშე.

Copyright LLC "GRC". All Rights Reserved. The Duplication, Reproduction, Copying, Sale, Licensing, or any other distribution or use of these drawings, any portion thereof, or the plans depicted hereon is Strictly Prohibited unless expressly authorized in writing by "GRC" LLC.

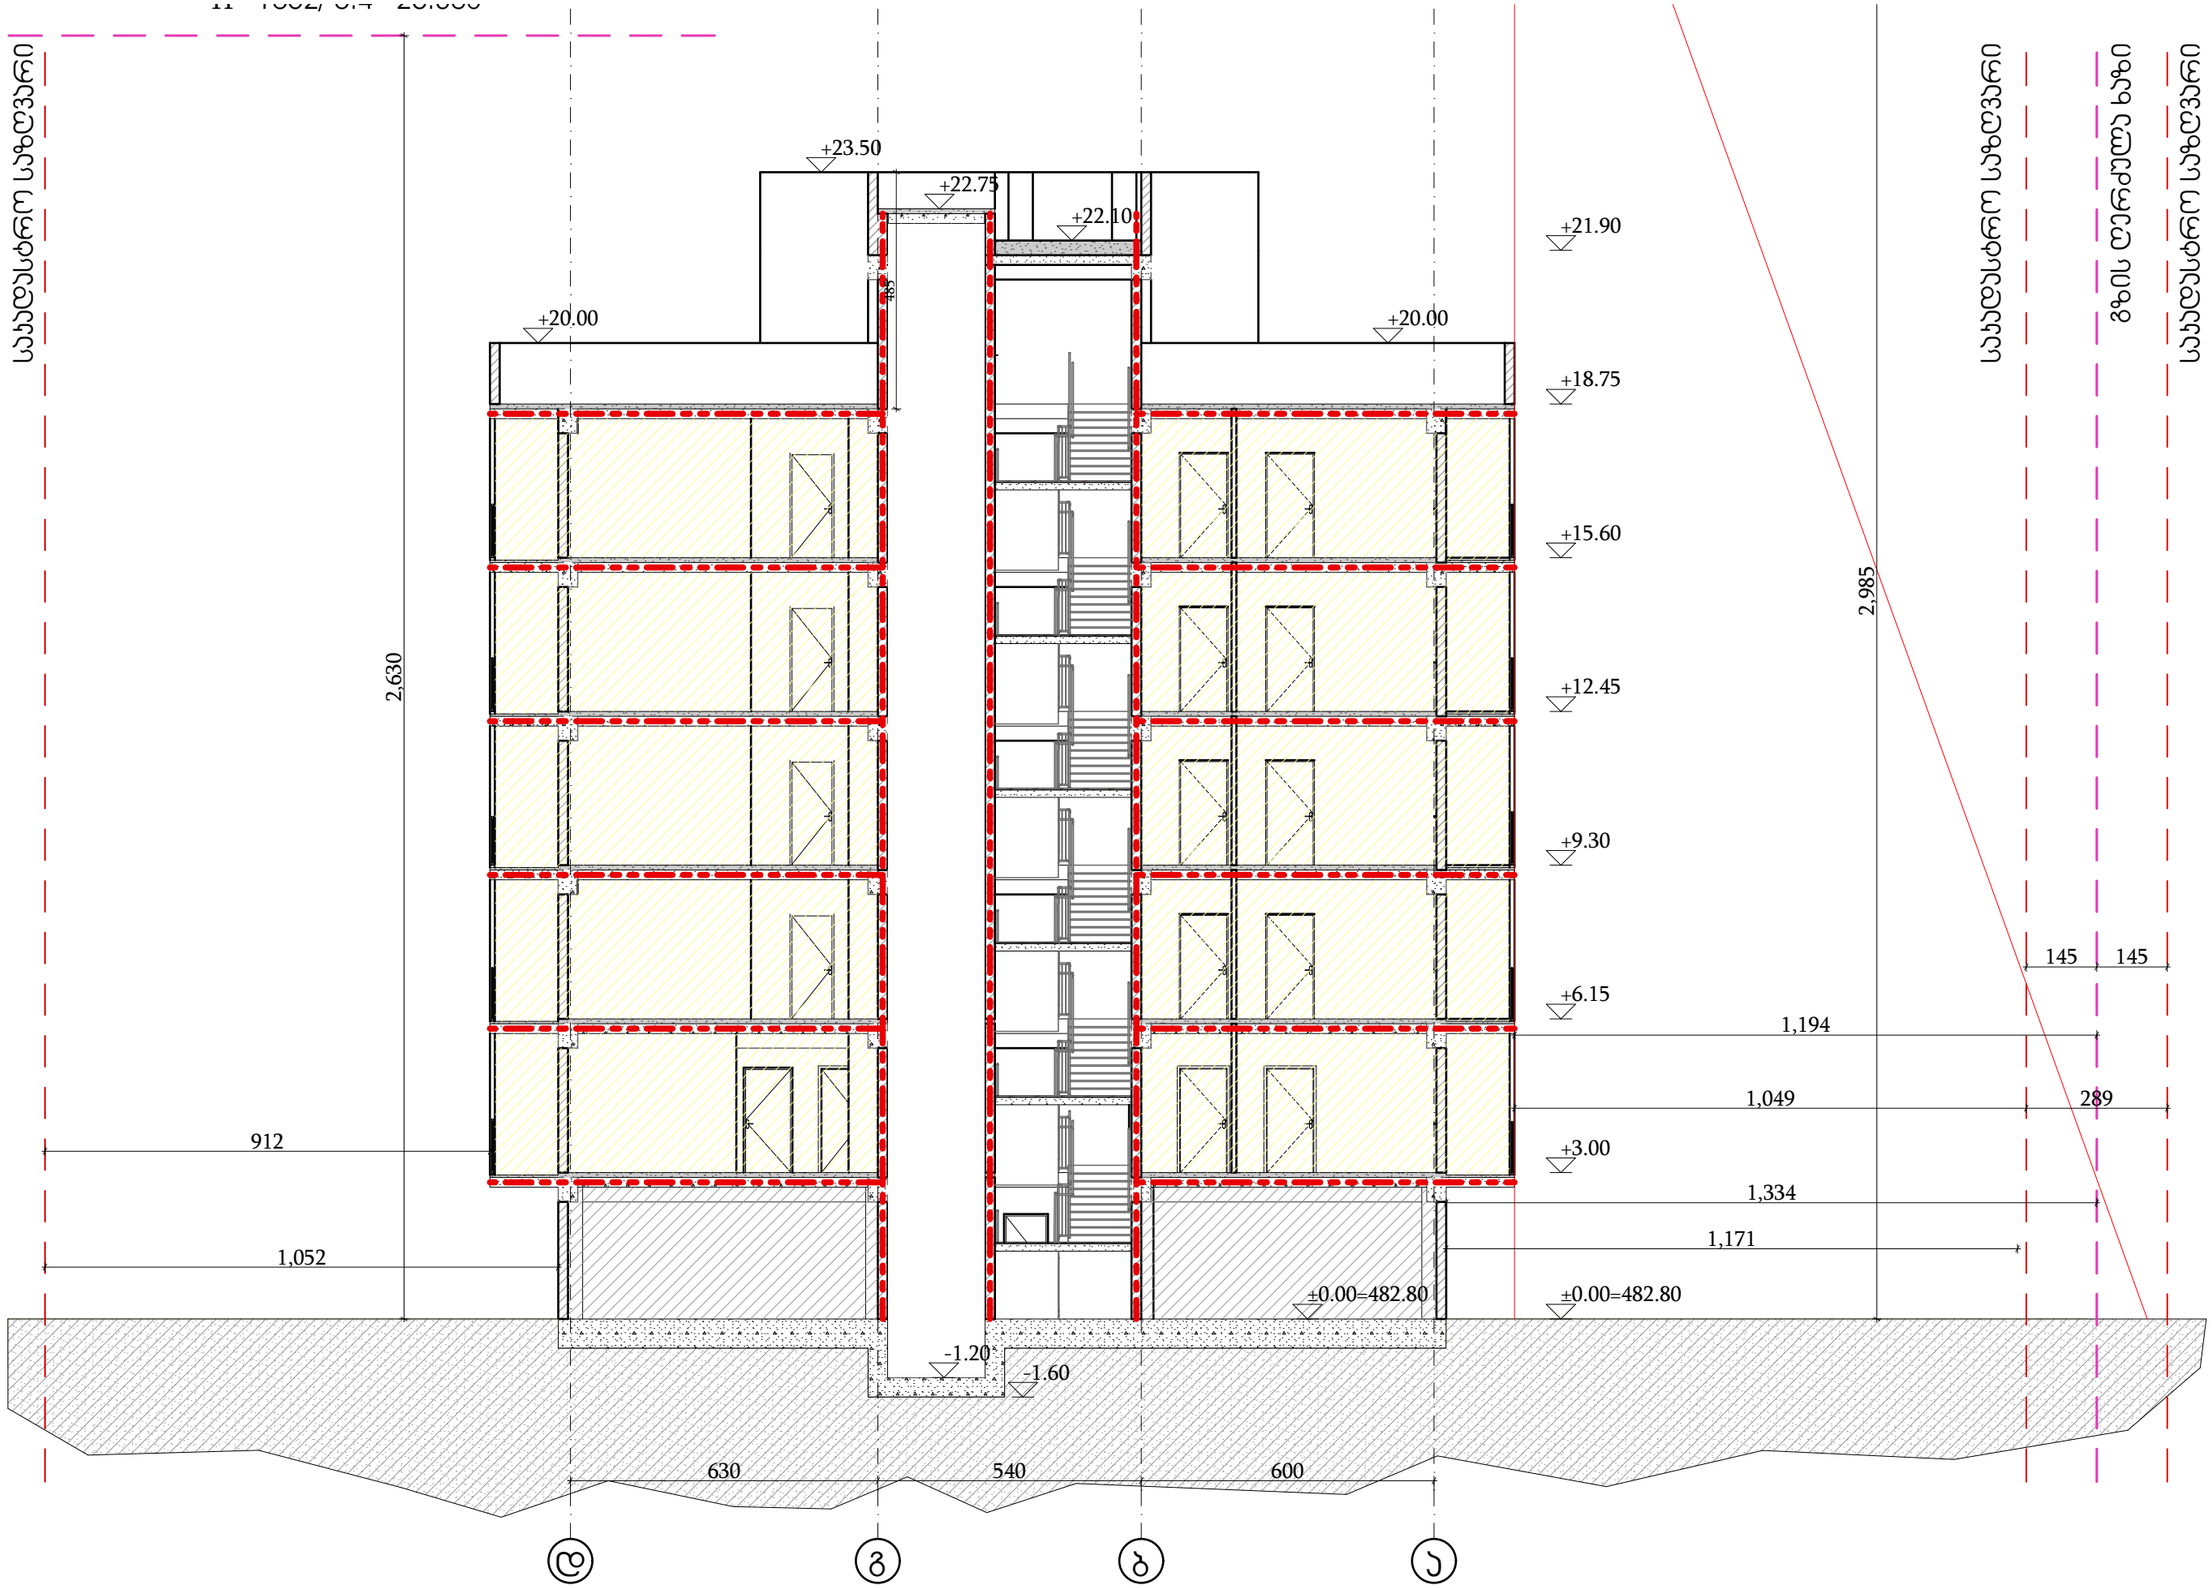

პროექტის ავტორი	შპს "ქალაქის ცენტრი"
პროექტის დასახელება	ს/ს 01.72.14.040.235
პროექტის სახელწოდება	ვრცელი ტერიტორიის განაშენიანების გენერალური გეგმა
ნახაზის დასახელება	საზღვრების სქემა
ნახაზის ავტორი	
საკონსულტაციო ჯგუფი	
პროექტის #	2023/KS/ID-D
ფორმატი	A
თარიღი	#Production Date
მასშტაბი	NTS
ფურცელი	03/03

No part of this drawing may be reproduced, stored in a retrieval system, or transmitted in any form or by any means, electronic, mechanical, photocopying, recording or otherwise, without the prior written permission of "GRC" LLC.
Copyright © LLC "GRC". All Rights Reserved. The Reproduction, Copying, Sale, Licensing, or any other distribution or use of these drawings, any portion thereof, or the plans depicted hereon is Strictly Prohibited unless expressly authorized in writing by "GRC" LLC.