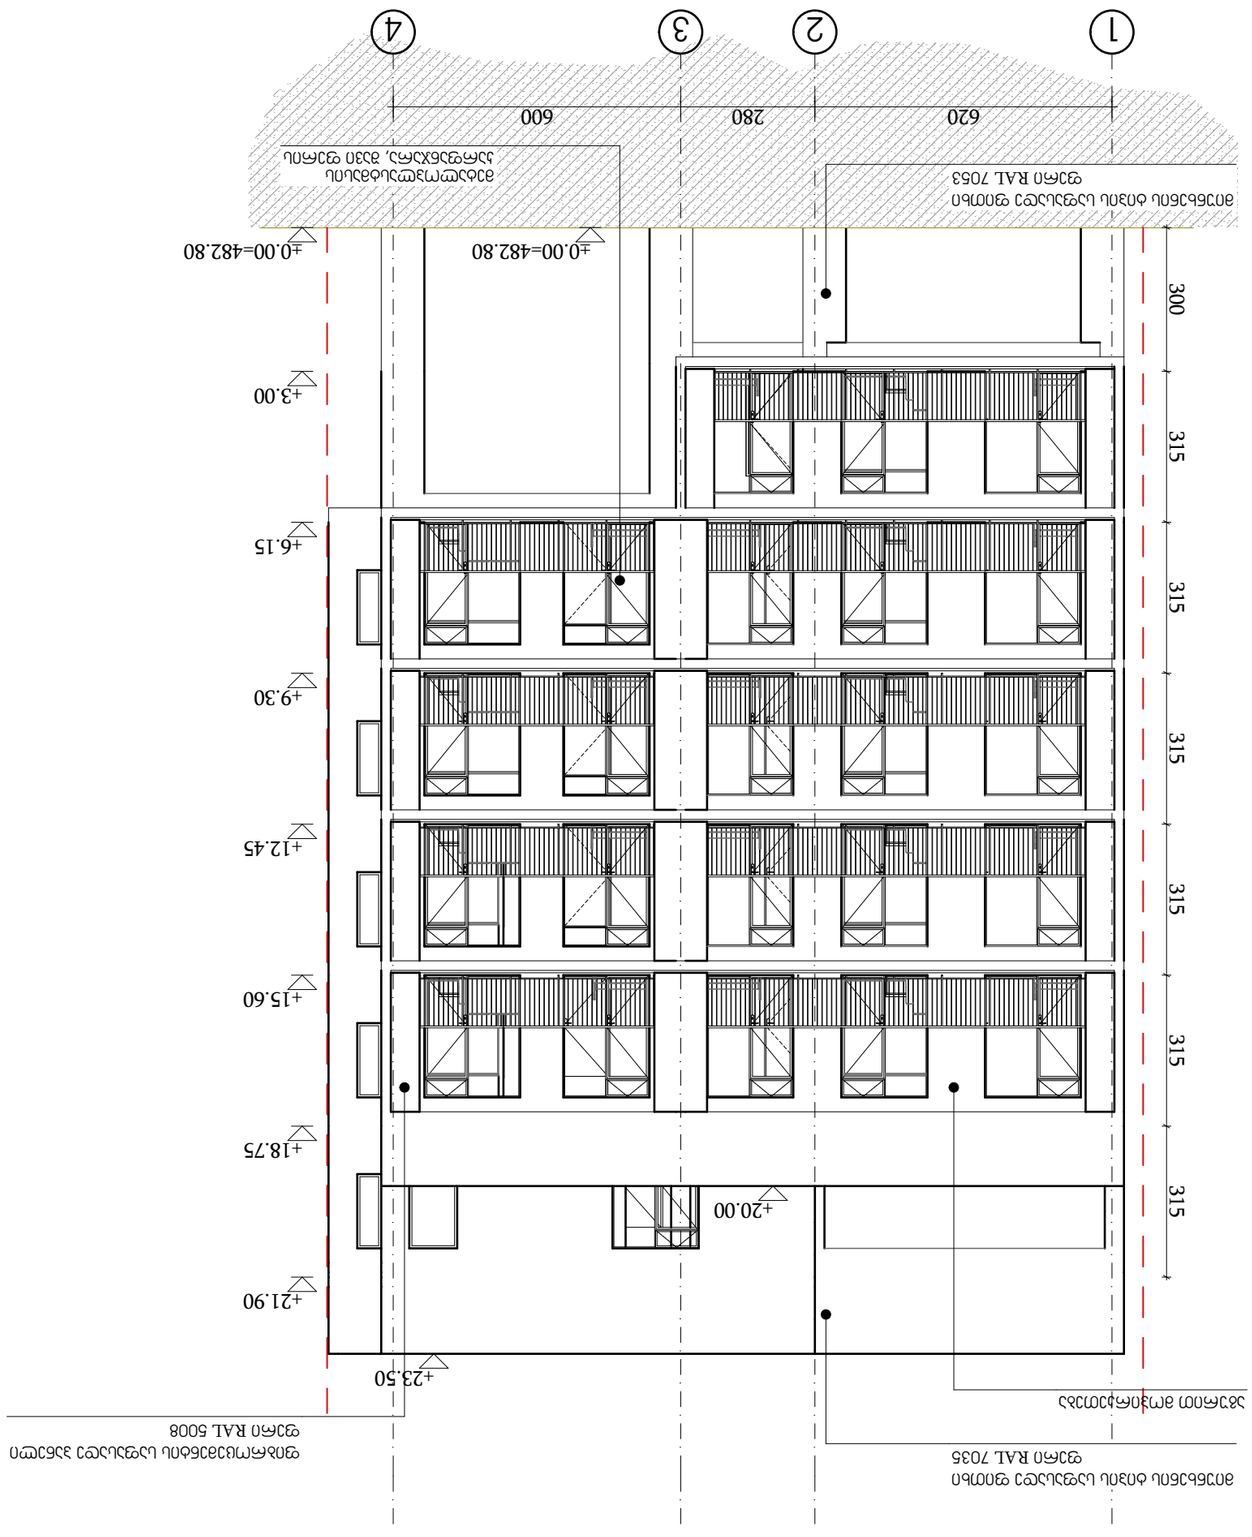

GSPublisherVersion 0.0.100.100

შპს `ჯი-არ-სი" საქართველო, თბილისი, ნოდარ boxuas 2

tel: (+995) 599 211 422, el.fosta: <grc_studio@yahoo.com>

თარიღი:
DATE:

ფურცელი:

SHEET: პროექტის # PROJECT # ფურცლის სახელი: SHEET NAME:

ფურცლები:
OF:

2023/KS/ID-D მრავალბინიანი საცხოვრებელი სახლის პროექტი პროექტის სახელწოდება: PROJECT NAME:

თარიღი / DATE რევიზია / REV მასშტაბი

SCALE

NTS
პროექტი

PROJECT

მუშა

რევიზია:

REV: დამკვეთი:

CUSTOMER:

შენიშვნა / NOTE

შპს

"ინო დეველოპმენტი"

შპს `ჯი-არ-სი" ის საავტორო უფლებები დაცულია. მისი დუპლიკაცია (ანუ გადაწერა ან კოპირება),

რეპროდუქცია, გაყიდვა, დისტრიბუცია ან მისი პროექტების და ნახაზების გამოყენება აკრძალულია მანამ

სანამ შპს `ჯი-არ-სი" არ მისცემს ოფიციალურ ნებართვას.

Copyright LLC "GRC", All Rights Reserved. The Duplication, Reproduction, Copyng, Sale, Licensing, or any

other distribution ორ უსე ოფ these დრაწინგს, ანყ პორტიონ thereof, ორ ტჰე პლანს depicted hereon ის Strictly Prohibited

unless expressly authorized in writing by "GRC" LLC.

დირექტორი:

გიორგი ჭუმბურიძე

არქიტექტორი:

გიორგი ჭუმბურიძე

თანაავტორი:

დაამუშავა:

არქიტექტურული გეგმა

#Production Date As/k 01.72.14.040.235

1

2

3

4

±0.00=482.80

+3.00

+6.15

+9.30

+12.45

+15.60

+18.75

+21.90

+23.50

+20.00

±0.00=482.80

300 315 315 315 315 315 315

620 280 600

მიუნხენის ტიპის საფასადე ფითხი
ფერი RAL 7053 მეტალოპლასტმასის
კარფანჯარა, შავი ფერის

მიუნხენის ტიპის საფასადე ფითხი

ფერი RAL 7035 ფიბროცემენტის საფასადე პანელი ფერი RAL 5008

აგურით მოპირკეთება

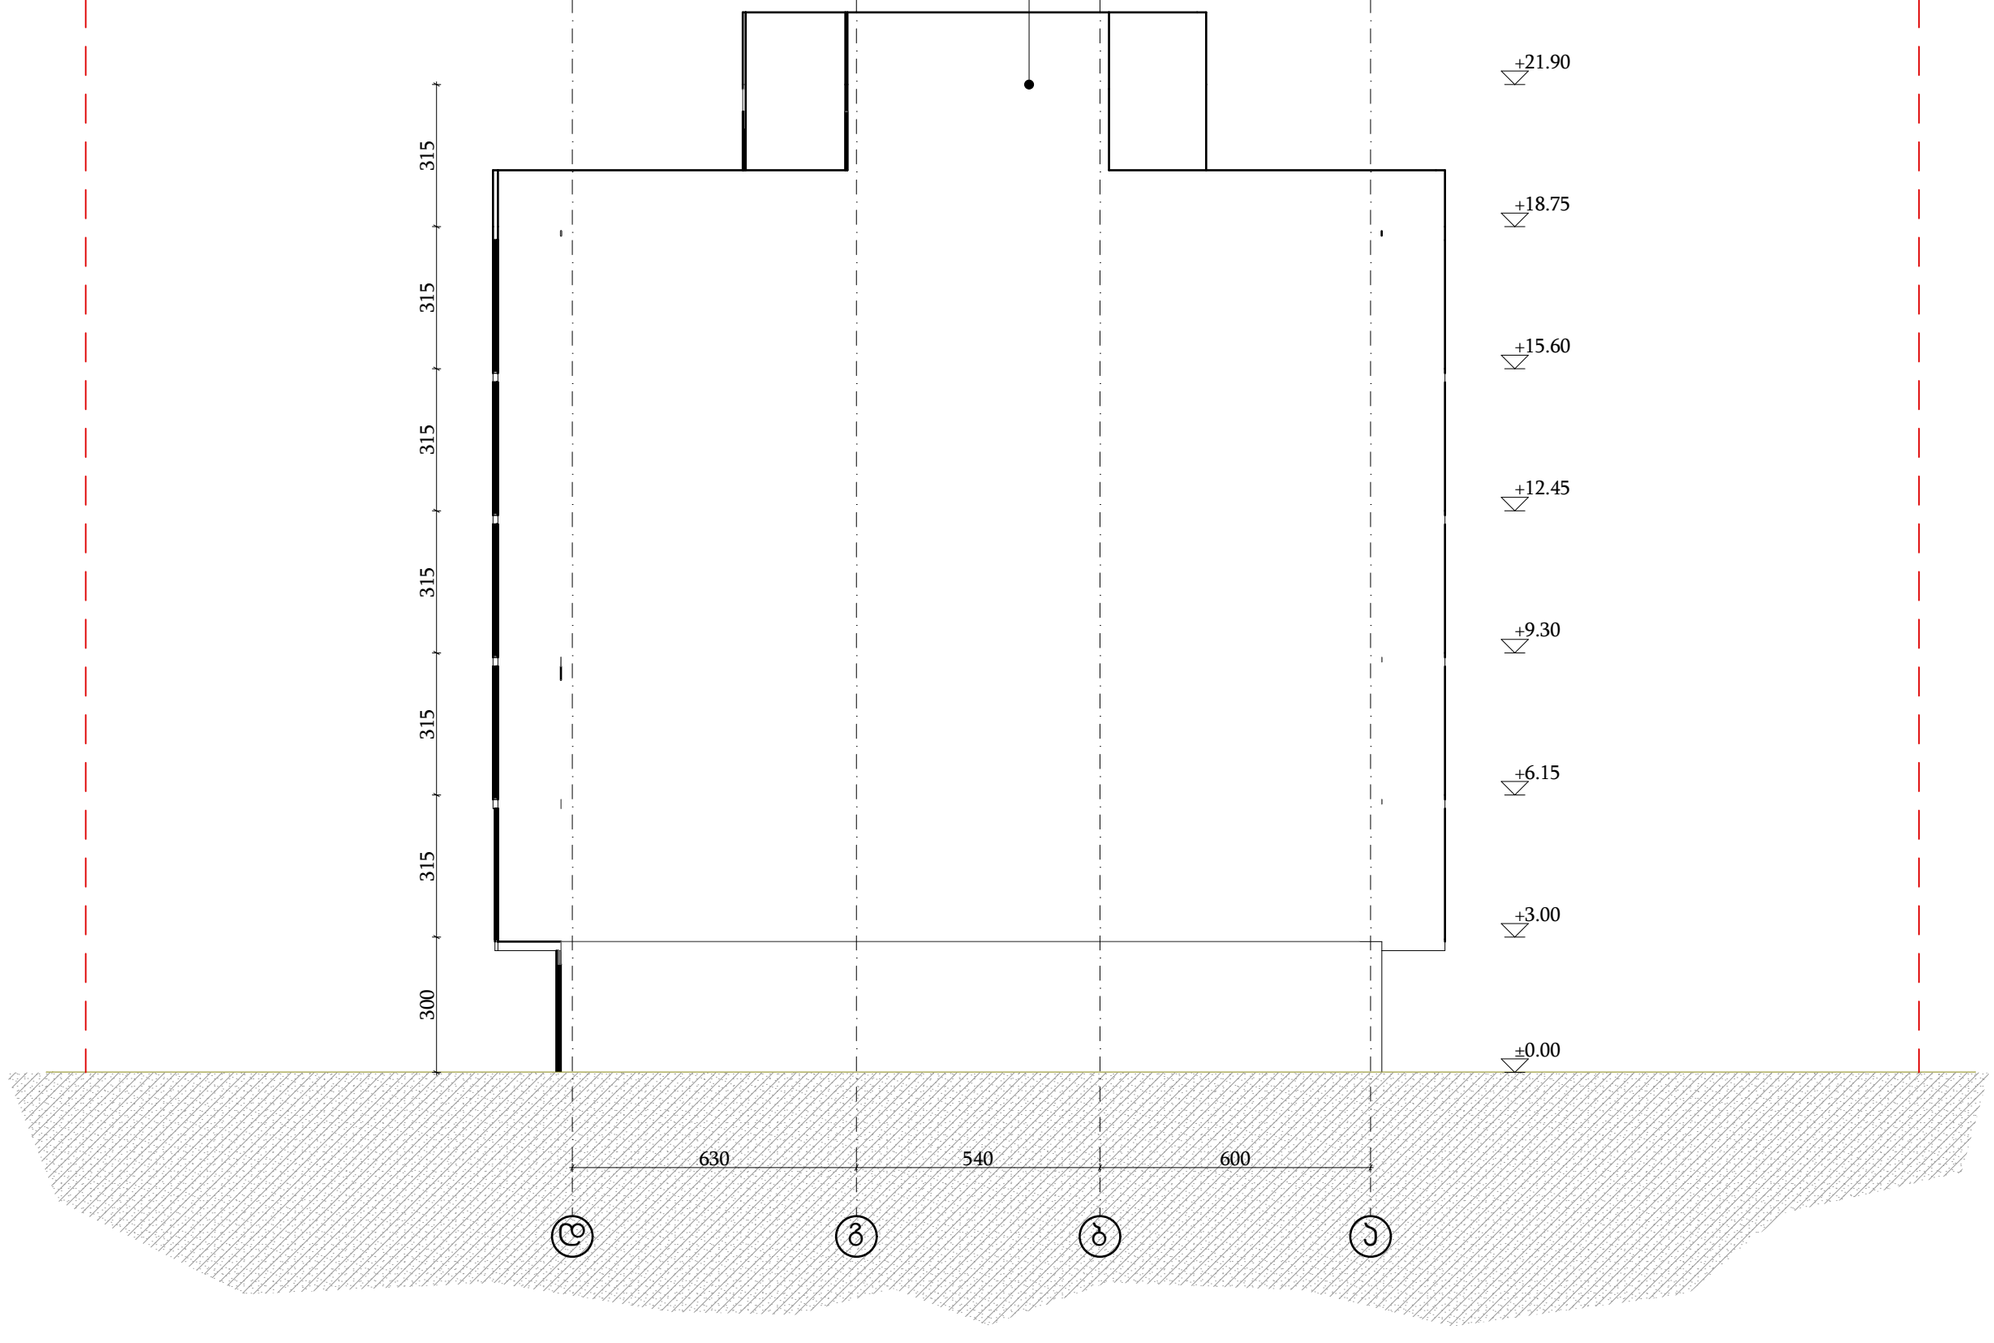

GSPublisherVersion 0.0.100.100

შპს `ჯი-არ-სი" საქართველო, თბილისი, ნოდარ boxuas 2

tel: (+995) 599 211 422, el.fosta: <grc_studio@yahoo.com>

თარიღი:
DATE:

ფურცელი:

SHEET: პროექტის # PROJECT # ფურცლის სახელი: SHEET NAME:

ფურცლები:
OF:

2023/KS/ID-D მრავალბინიანი საცხოვრებელი სახლის პროექტი პროექტის სახელწოდება: PROJECT NAME:

თარიღი / DATE რევიზია / REV მასშტაბი

SCALE

NTS
პროექტი

PROJECT

მუშა

რევიზია:

REV: დამკვეთი:

CUSTOMER:

შენიშვნა / NOTE

შპს

"ინო დეველოპმენტი"

შპს `ჯი-არ-სი" ის საავტორო უფლებები დაცულია. მისი დუპლიკაცია (ანუ გადაწერა ან კოპირება),

რეპროდუქცია, გაყიდვა, დისტრიბუცია ან მისი პროექტების და ნახაზების გამოყენება აკრძალულია მანამ

სანამ შპს `ჯი-არ-სი" არ მისცემს ოფიციალურ ნებართვას.

Copyright LLC "GRC", All Rights Reserved. The Duplication, Reproduction, Copyng, Sale, Licensing, or any

other distribution ორ უსე ოფ these დრაწინგს, ანყ პორტიონ thereof, ორ ტჰე პლანს depicted hereon ის Strictly Prohibited

unless expressly authorized in writing by "GRC" LLC.

დირექტორი:

გიორგი ჭუმბურიძე

არქიტექტორი:

გიორგი ჭუმბურიძე

თანაავტორი:

დაამუშავა:

არქიტექტურული გეგმა

#Production Date As/k 01.72.14.040.235

±0.00

+3.00

+6.15

+9.30

+12.45

+15.60

+18.75

+21.90

300 315 315 315 315 315 315

630 540 600

მიუნხენის ტიპის საფასადე ფითხი

ფერი RAL 7035

d

g

b

a

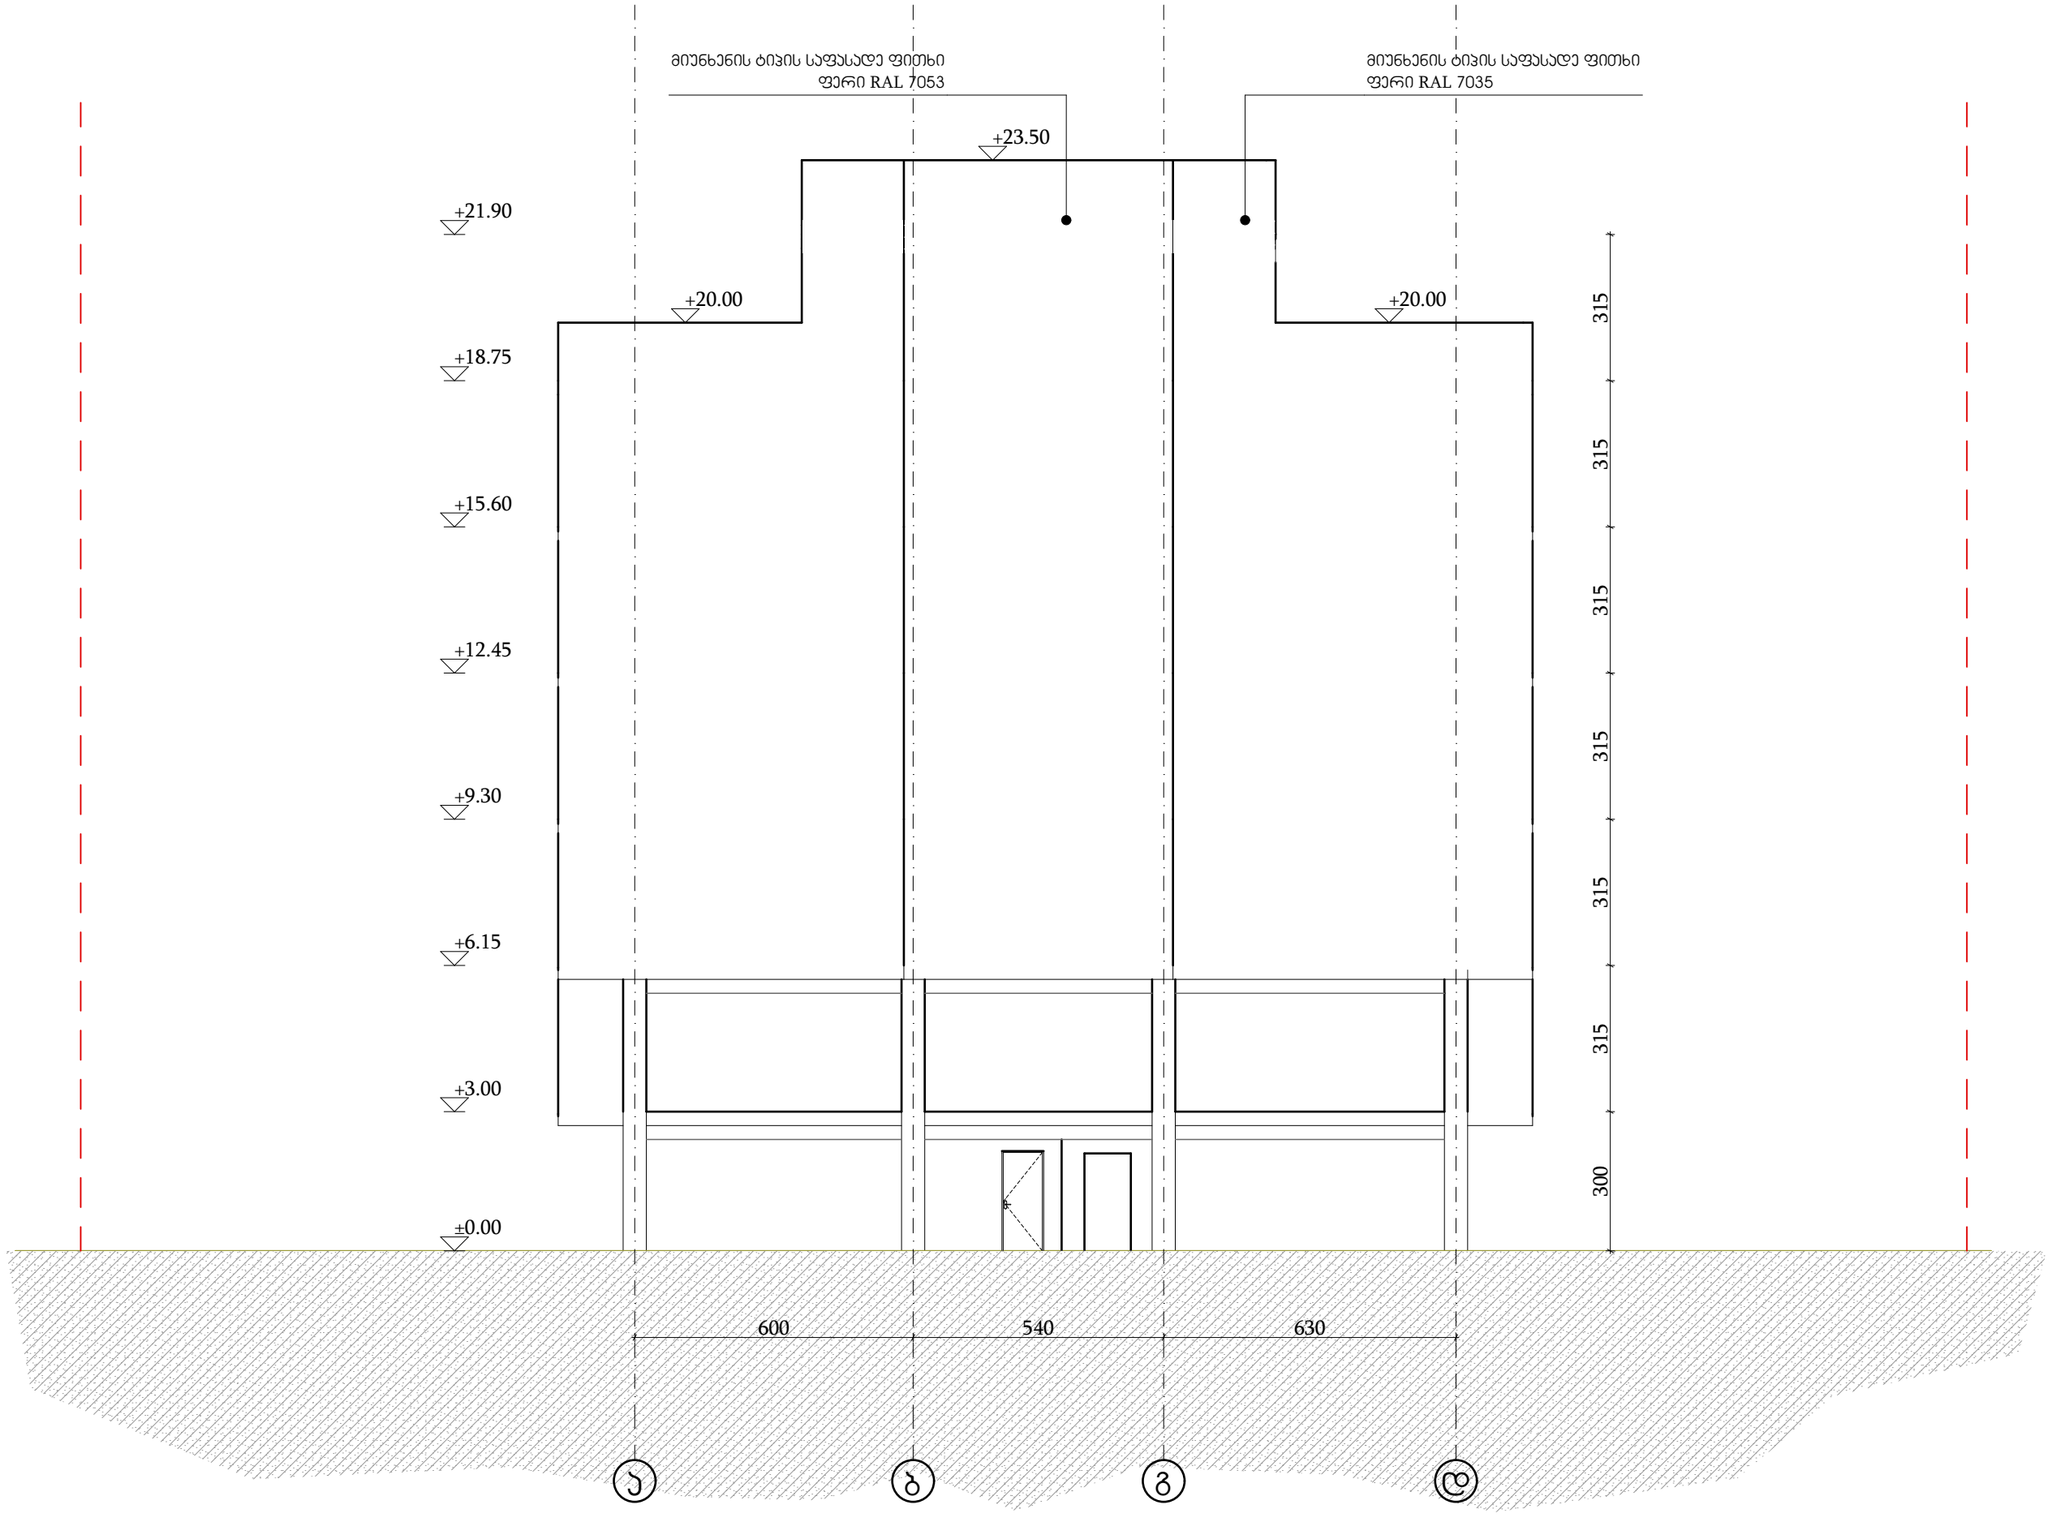

GSPublisherVersion 0.0.100.100

შპს `ჯი-არ-სი" საქართველო, თბილისი, ნოდარ boxuas 2

tel: (+995) 599 211 422, el.fosta: <grc_studio@yahoo.com>

თარიღი:
DATE:

ფურცელი:

SHEET: პროექტის # PROJECT # ფურცლის სახელი: SHEET NAME:

ფურცლები:
OF:

2023/KS/ID-D მრავალბინიანი საცხოვრებელი სახლის პროექტი პროექტის სახელწოდება: PROJECT NAME:

თარიღი / DATE რევიზია / REV მასშტაბი

SCALE

NTS
პროექტი

PROJECT

მუშა

რევიზია:

REV: დამკვეთი:

CUSTOMER:

შენიშვნა / NOTE

შპს

"ინო დეველოპმენტი"

შპს `ჯი-არ-სი" ის საავტორო უფლებები დაცულია. მისი დუპლიკაცია (ანუ გადაწერა ან კოპირება),

რეპროდუქცია, გაყიდვა, დისტრიბუცია ან მისი პროექტების და ნახაზების გამოყენება აკრძალულია მანამ

სანამ შპს `ჯი-არ-სი" არ მისცემს ოფიციალურ ნებართვას.

Copyright LLC "GRC", All Rights Reserved. The Duplication, Reproduction, Copyng, Sale, Licensing, or any

other distribution ორ უსე ოფ these დრაწინგს, ანყ პორტიონ thereof, ორ ტჰე პლანს depicted hereon ის Strictly Prohibited

unless expressly authorized in writing by "GRC" LLC.

დირექტორი:

გიორგი ჭუმბურიძე

არქიტექტორი:

გიორგი ჭუმბურიძე

თანაავტორი:

დაამუშავა:

არქიტექტურული გეგმა

#Production Date As/k 01.72.14.040.235

a

d

600 540 630

300 315 315 315 315 315 315

±0.00

+3.00

+6.15

+9.30

+12.45

+15.60

+18.75

+21.90

+20.00

+23.50

+20.00

მიუნხენის ტიპის საფასადე ფითხი

ფერი RAL 7053

მიუნხენის ტიპის საფასადე ფითხი

ფერი RAL 7035

b

g

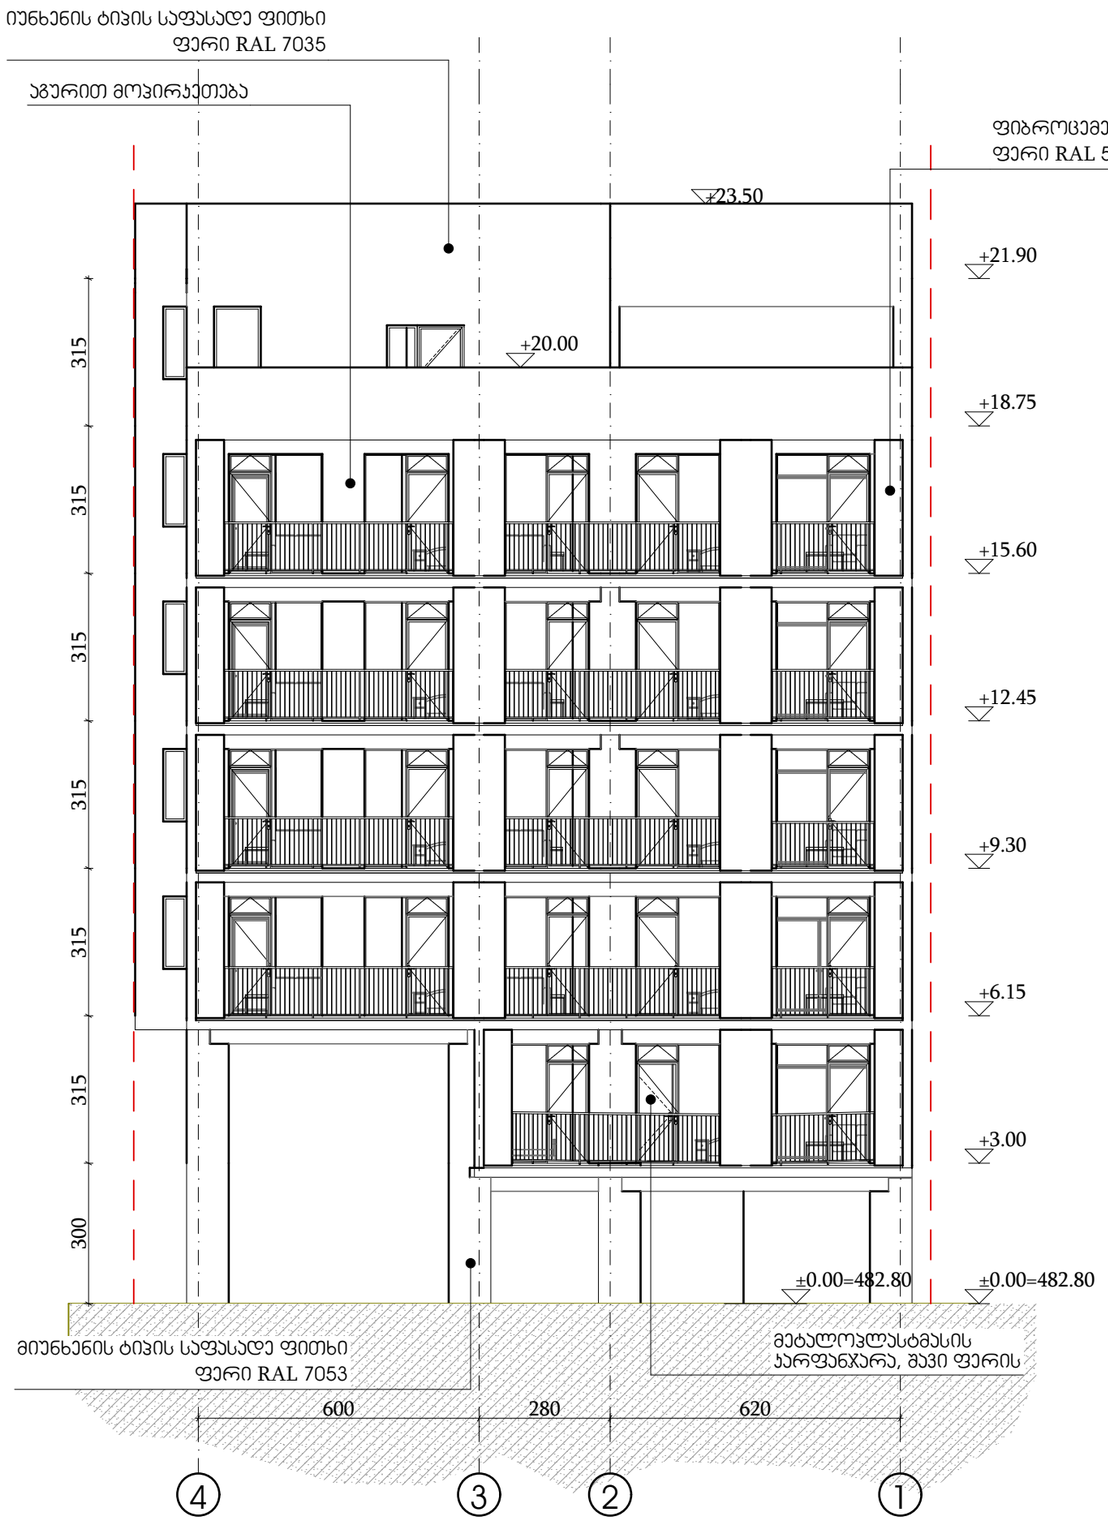

GSPublisherVersion 0.0.100.100

შპს `ჯი-არ-სი" საქართველო, თბილისი, ნოდარ boxuas 2

tel: (+995) 599 211 422, el.fosta: <grc_studio@yahoo.com>

თარიღი:
DATE:

ფურცელი:

SHEET: პროექტის # PROJECT # ფურცლის სახელი: SHEET NAME:

ფურცლები:
OF:

2023/KS/ID-D მრავალბინიანი საცხოვრებელი სახლის პროექტი პროექტის სახელწოდება: PROJECT NAME:

თარიღი / DATE რევიზია / REV მასშტაბი

SCALE

NTS
პროექტი

PROJECT

მუშა

რევიზია:

REV: დამკვეთი:

CUSTOMER:

შენიშვნა / NOTE

შპს

"ინო დეველოპმენტი"

შპს `ჯი-არ-სი" ის საავტორო უფლებები დაცულია. მისი დუპლიკაცია (ანუ გადაწერა ან კოპირება),

რეპროდუქცია, გაყიდვა, დისტრიბუცია ან მისი პროექტების და ნახაზების გამოყენება აკრძალულია მანამ

სანამ შპს `ჯი-არ-სი" არ მისცემს ოფიციალურ ნებართვას.

Copyright LLC "GRC", All Rights Reserved. The Duplication, Reproduction, Copyng, Sale, Licensing, or any

other distribution ორ უსე ოფ these დრაწინგს, ანყ პორტიონ thereof, ორ ტჰე პლანს depicted hereon ის Strictly Prohibited

unless expressly authorized in writing by "GRC" LLC.

დირექტორი:

გიორგი ჭუმბურიძე

არქიტექტორი:

გიორგი ჭუმბურიძე

თანაავტორი:

დაამუშავა:

არქიტექტურული გეგმა

#Production Date As/k 01.72.14.040.235

4

3

2

1

600 280 620

300 315 315 315 315 315 315

±0.00=482.80

+3.00

+6.15

+9.30

+12.45

+15.60

+18.75

+21.90

+23.50

+20.00

±0.00=482.80

მიუნხენის ტიპის საფასადე ფითხი
ფერი RAL 7053

მეტალოპლასტმასის
კარფანჯარა, შავი ფერის

მიუნხენის ტიპის საფასადე ფითხი
ფერი RAL 7035

ფიბროცემენტის საფასადე პანელი
ფერი RAL 5008

აგურით მოპირკეთება