ქალაქი თბილისი, სოფელი დიდომი, კრისტიან სტივენის ქუჩა, №35 ს/კ (01.72.14.040.235)
შპს \"ინფინიტი სფეის\"-ის საკუთრებაში არსებული 698კვ.მ. სასოფლო-სამეურნეო
დანიშნულების მიწის ნაკვეთის და მისი მიმდებარე ტერიტორიის ტოპოგრაფიული

# გეგმა

ჩ

4626050

4626000

478500

478550


478600

ძაბ

482.13 482.88 482.82 482.70 482.43 482.54 482.34 482.25 482.23 482.50 482.22 482.07 482.27 482.42 482.13 481.99 482.09 482.10 482.97 481.91 481.87 481.79 481.75 482.06 482.22 482.29 482.32 482.74 482.54 482.76 482.91 482.77 482.58 482.40 482.75 482.65 482.58 482.81 482.71 482.57 482.37 482.20 482.24 482.39 482.41 482.34 482.36 482.56 483.03 482.70 483.13 483.40 483.35 483.63

მშენ.

4ძს

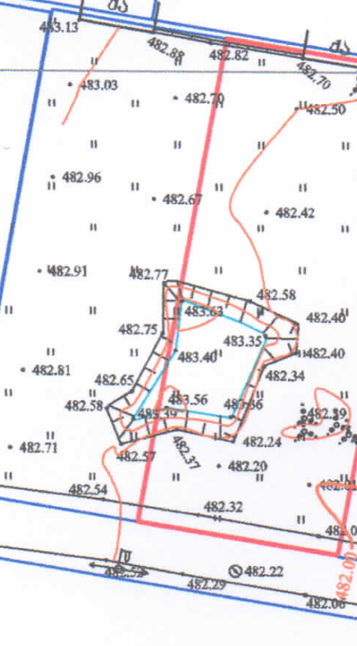




## პირობითი აღნიშვნები


WGS 1984-ის კოორდინატთა სისტემის UTM პროექცია

| | | | |
|---|---|---|---|
| საცხ. შენობა | ხის ღობე | წყალგაყვანილობა | |
| არასაცხ. შენობა | ღობე | გაზი | |
| ფარდული | ქვის კედელი | კანალიზაცია | |
| მშენებარე შენობა | კედელი | სანაღვრე | |
| სატრანსფორ. ქსიხური | ფლატე | კავშირგაბმულობა | |
| ხეები | რკინიგზა | ელ. ქსელები | |
| გარე განათება | სამეთვალყურეო ჭები | გათბობა | |
| | ელ. გადამცემი ხაზი | | |

შენიშვნა: 1) გეგმაზე დატანილია საჯარო რეესტრში რეგისტრირებული ნაკვეთის საზღვარი
2) მიწის სამუშაოების შესრულება შეათანხმეთ კომუნიკაციის წარმომადგენლებთან

შპს 'ენლაინი' ს/ნ (405184152)
ქალაქი თბილისი , დედაქალაქის პარკის ტერიტორია , (ნაკვ. 03/003)
Ltd „nline"
qalaqi Tbilisi , dedaqalaqis parkis teritoria , (nakv. 03/003)
tel: 599 13 34 11
info.ltdnline@gmail.com

| | | |
|---|---|---|
| დირექტორი: | | გ. გულიაშვილი |
| აზომა: | | დ. გულიაშვილი |
| დახაზა: | | დ. გულიაშვილი |
| მაშტაბი: 1:500 | | 5/12/2022 წ. |

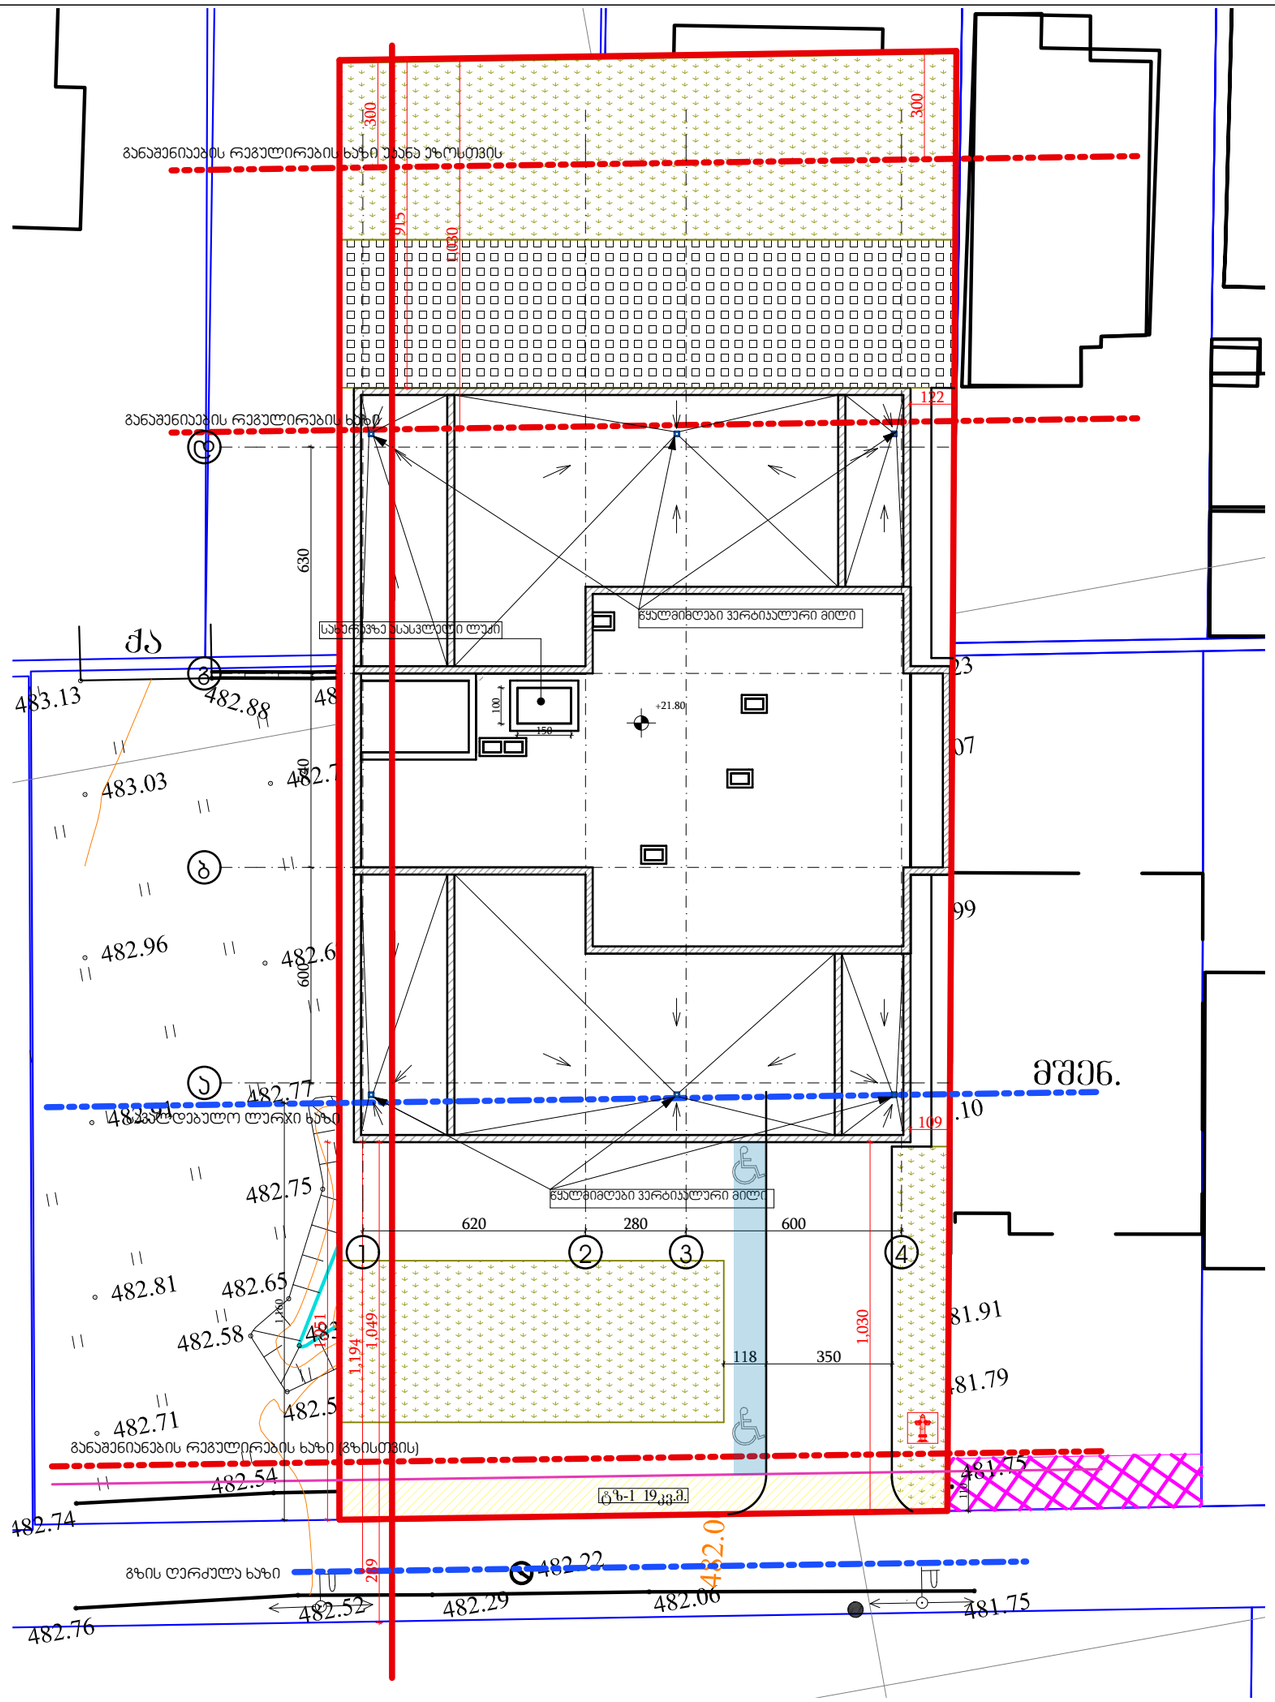



შპს "ქარიბაშვილის სახელოსნო"
ქ. თბილისი, ვაკის რაიონი, ი. ჭავჭავაძის გამზირი №53, კორპუსი 2
ტელ: (+995 32) 2 43 43 43, ელ-ფოსტა: info@karibashvili.ge


შპს "ქარიბაშვილის სახელოსნო"

ეტაპი: მშ


Rev. ამ პროექტის ინტელექტუალური საკუთრების უფლებები, მათ შორის, ავტორის უფლებები, ეკუთვნის შპს "ქარიბაშვილის სახელოსნოს". ნებისმიერი ფორმით გამოყენება, მათ შორის, რეპროდუცირება, კოპირება, გამოქვეყნება, გავრცელება, ადაპტირება, ასევე ნებისმიერი სხვა სახის გამოყენება დაუშვებელია შპს "ქარიბაშვილის სახელოსნოს" წერილობითი ნებართვის გარეშე.
Copyright, LLC "Karibashvili's Workshop". All Rights Reserved. The Exclusive Rights, Including, But Not Limited To, Those Of Reproduction, Copying, Sale, Licensing, or any other Distribution or use of these drawings, any portion thereof, or derivatives thereof, are Strictly Prohibited unless expressly authorized in writing by "KSW" LLC.


პროექტის #
PROJECT #
2023/KS/ID-D

პროექტის სახელწოდება
PROJECT NAME
სახლი დაბლობზე

ობიექტის მისამართი
OBJECT ADDRESS
ს/ს 01.72.14.040.235

ნახაზის სახელწოდება
DRAWING NAME
გენერალური გეგმა

ნახაზის ავტორი
DRAWN BY
ნახაზის შემოწმება
CHECKED BY
პასუხისმგებელი
RESPONSIBLE
ხელმოწერა
SIGNATURE

ვერსია
REV
A
თარიღი
DATE
#Production Date

მასშტაბი
SCALE
NTS
ფურცელი
SHEET
გეგმა
ფურცლები
SHEETS