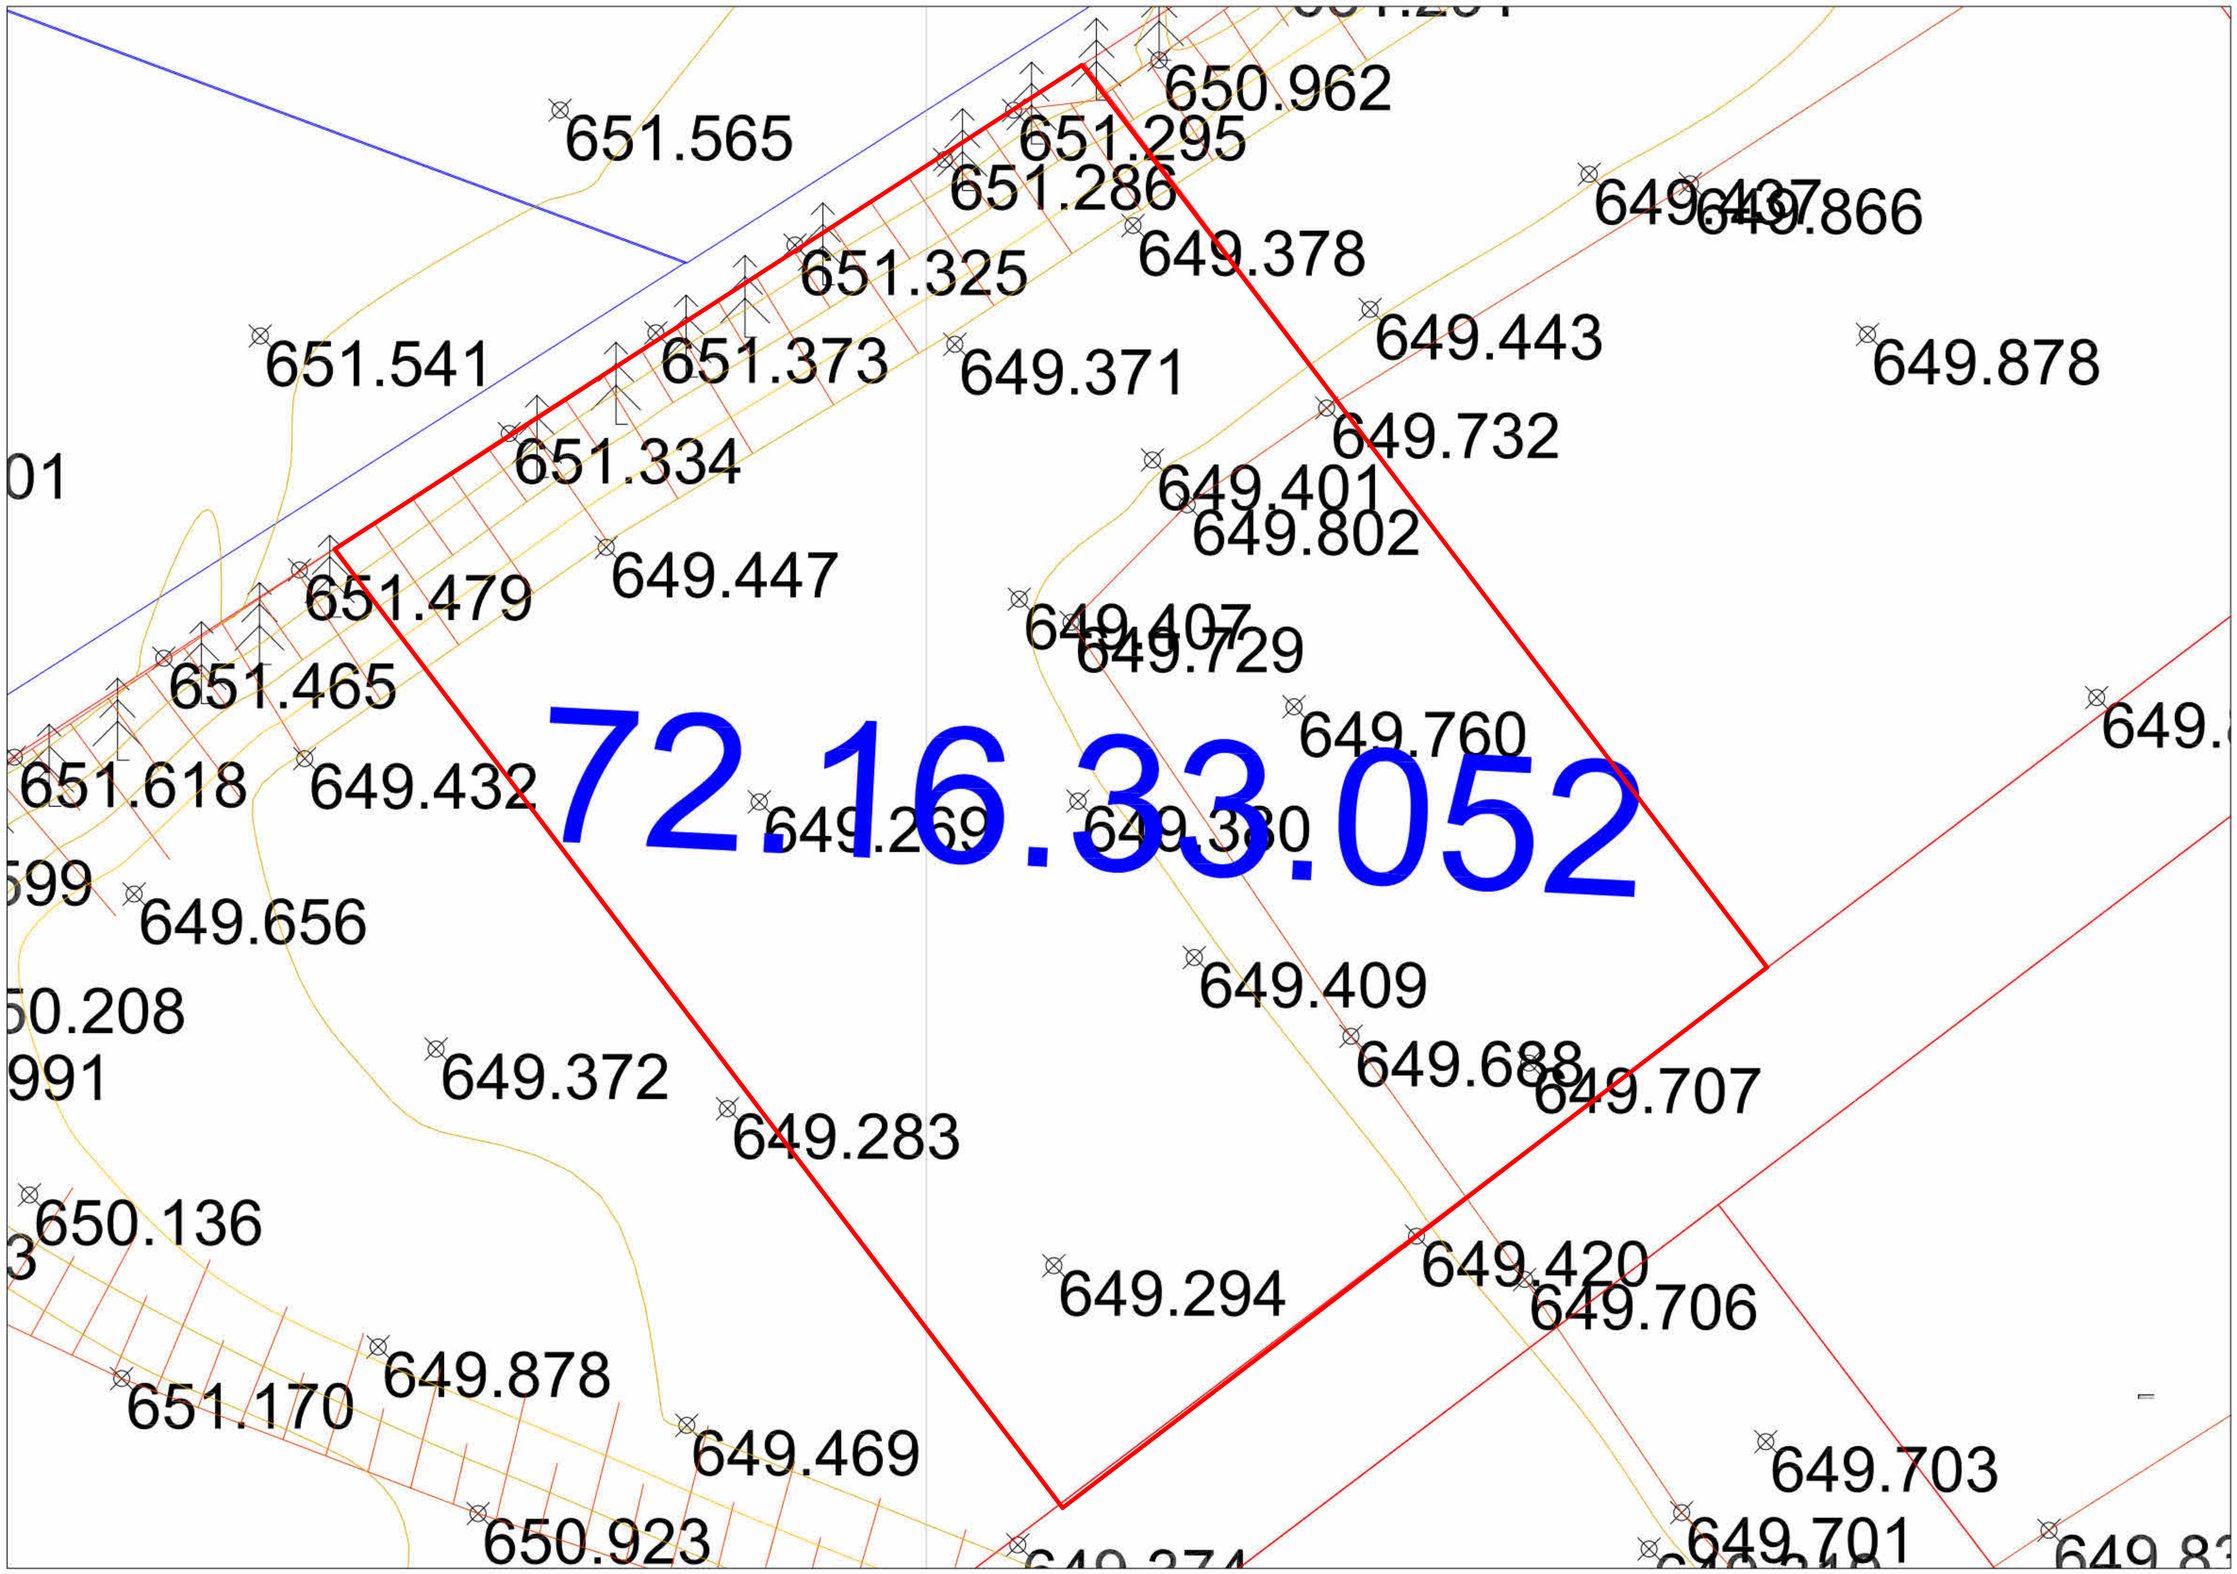

მთავარი არქიტექტორ ავტორი:
ARCHITECT, AUTHOR;

ᲮᲛᲐᲚᲐᲫᲔ

არქიტექტორები

პროექტის/დასახელება

ინდივიდუალური საცხოვრებელი სახლი

მისამართი **ADDRESS:**

ქ. თბილისი,ლისის ტბის მიმდებარედ, სოფელი ლისისაკენ მიმავალი გზის მარჯვენა მხარეს. ნაკვეთი 1/2
მიწის ნაკვეთის მისამართი:
ს/კ 01.10.18.007.034
დამკვეთი,მესაკუთრე/ CLIENT, OWNER:

ორგანიზაცია "ლისი ლეიქ დეველოპმენტ" (ს. 404857334)

პირობითი აღნიშვნები /LEGEND:

საკადასტრო საზღვარი

საგეზოგლო მიწის რეგულირების ხაზი

დაკანონებულობის ჯგუფები	დაკანონებულობის ჯგუფის აღნიშვნა	ფერის კოდი

სტადია/ STAGE	პროექტის შემუშავება
მასშტაბი/ SCALE	
ფურცლის ზომა/ SHEET SIZE	A2
თარიღი /DATE	08-May-23 17:52:55

ფურცლის N/ SHEET N

ტოპო-გეგმა

A001

ავტორი: AUTHOR:	გიორგიხმალაძე
დახაზა: DRAWN BY:	ანუკი ხუციშვილი
შეამოწმა: CHECKED BY:	გიორგი ხმალაძე

გენგეგმა

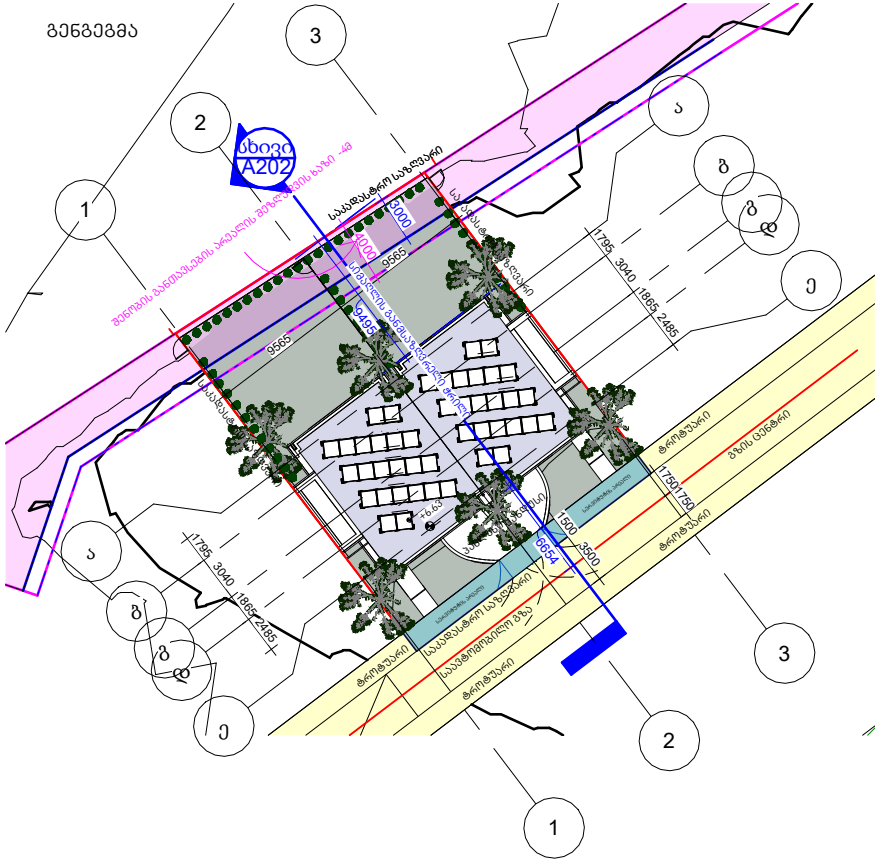

არქიტექტურა

KHMALADZE ARCHITECTS

E-mail: Giorgi@Khmaladze.ge

პროექტი

ინდივიდუალური ორგინიანი საცხოვრებელი სახლი მისამართი

ბურლების ქუჩა

დამკვეთი

სტატუსი	CD
მასშტაბი	1 : 500
ფორმატი	A4
თარიღი	17 May-23 11:16:29

ფურცელი

გენგეგმა

ფურცლის ნომერი

A100

ავტორი გიორგი ხმალაძე

დახაზა ფიქრია შალამბერიძე

შეამოწმა გიორგი ხმალაძე