# ჭრილი 1-1

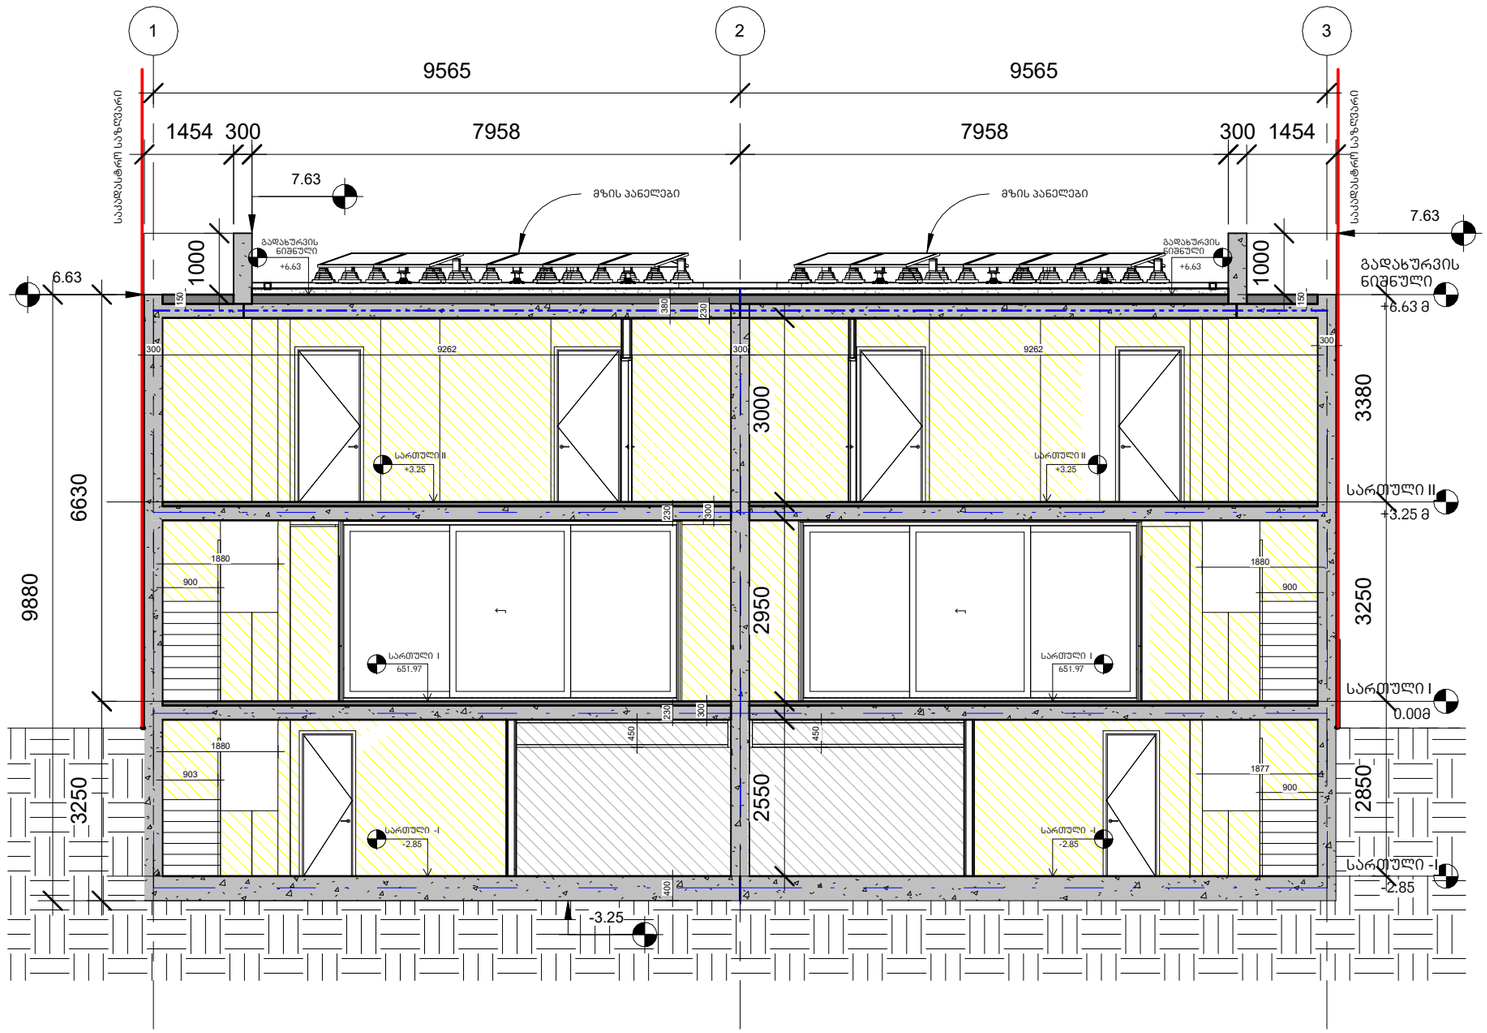


არქიტექტურა

**KHMALADZE ARCHITECTS**

E-mail: Giorgi@Khmaladze.ge

პროექტი

ინდივიდუალური ორგინიანი საცხოვრებელი სახლი

მისამართი

გურლების ქუჩა

დამკვეთი

| | |
|---|---|
| სტატუსი | CD |
| მასშტაბი | 1 : 100 |
| ფორმატი | A3 |
| თარიღი | 17-May-23 11:11:44 |
| ფურცელი | |

ჭრილი 1-1

ფურცლის ნომერი

A200

| | |
|---|---|
| ავტორი | გიორგი ხმალაძე |
| დახაზა | ანა კუციშვილი |
| შეამოწმა | გიორგი ხმალაძე |

# ჭრილი 2-2

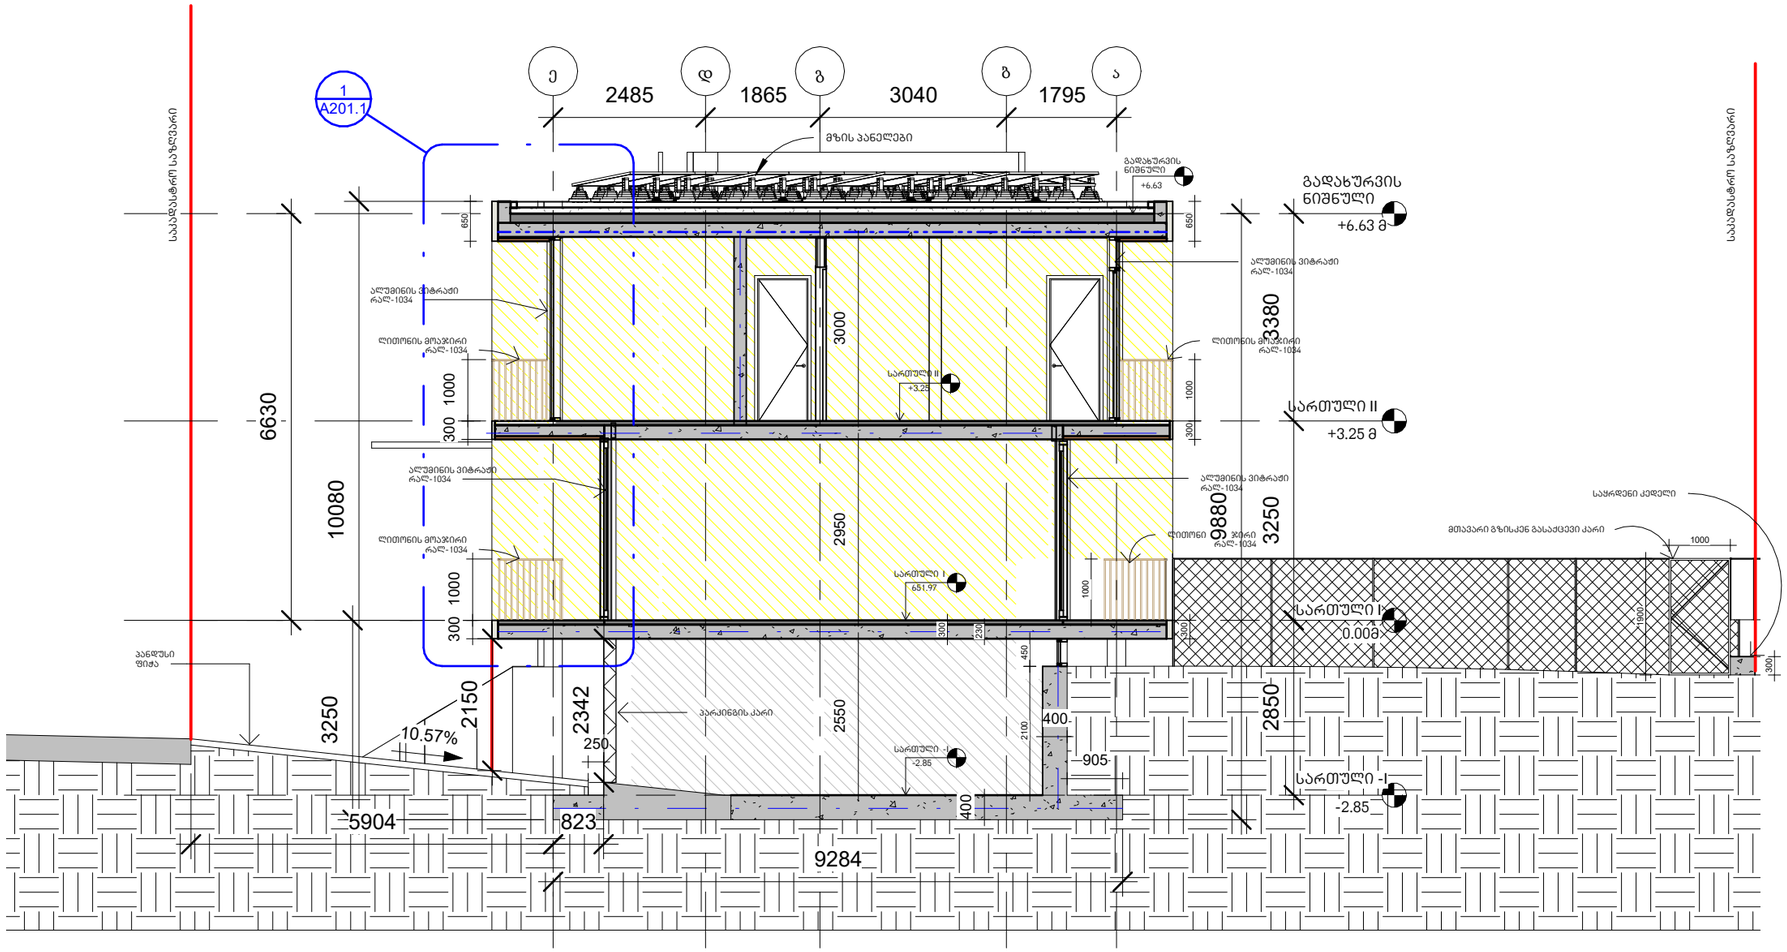



არქიტექტურა

KHMALADZE ARCHITECTS

E-mail: Giorgi@Khmaladze.ge


პროექტი

ინდივიდუალური ორგინიანი საცხოვრებელი სახლი

მისამართი

გურლების ქუჩა

დამკვეთი

| | |
|---|---|
| სტატუსი | CD |
| მასშტაბი | 1 : 100 |
| ფორმატი | A3 |
| თარიღი | 17-May-23 11:11:49 |
| ფურცელი | |

ჭრილი 2-2

ფურცლის ნომერი

A201


| | |
|---|---|
| ავტორი | გიორგი ხმალაძე |
| დახაზა | ანა კუციშვილი |
| შეამოწმა | გიორგი ხმალაძე |

# ჭრილი 1-1

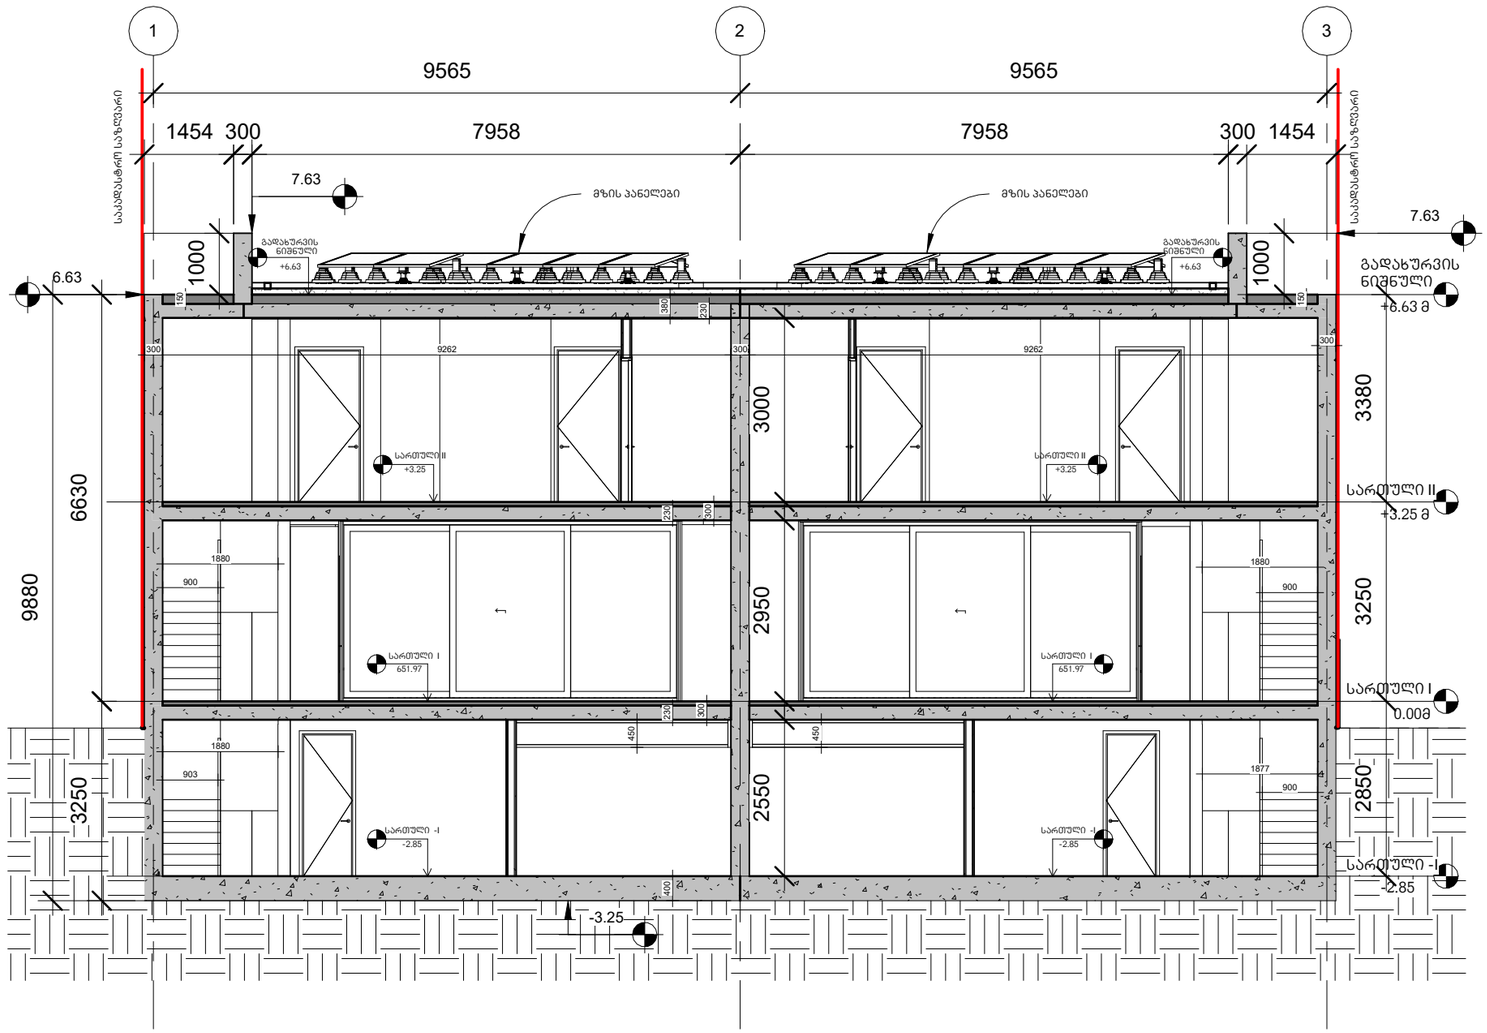



არქიტექტურა

KHMALADZE ARCHITECTS

E-mail: Giorgi@Khmaladze.ge


პროექტი

ინდივიდუალური ორგინიანი საცხოვრებელი სახლი

მისამართი

გურლების ქუჩა

დამკვეთი

| | |
|---|---|
| სტატუსი | CD |
| მასშტაბი | 1 : 100 |
| ფორმატი | A3 |
| თარიღი | 17-May-23 11:09:23 |
| ფურცელი | |

ჭრილი 1-1

ფურცლის ნომერი

A200

| | |
|---|---|
| ავტორი | გიორგი ხმალაძე |
| დახაზა | ანა კუციშვილი |
| შეამოწმა | გიორგი ხმალაძე |

# ჭრილი 2-2

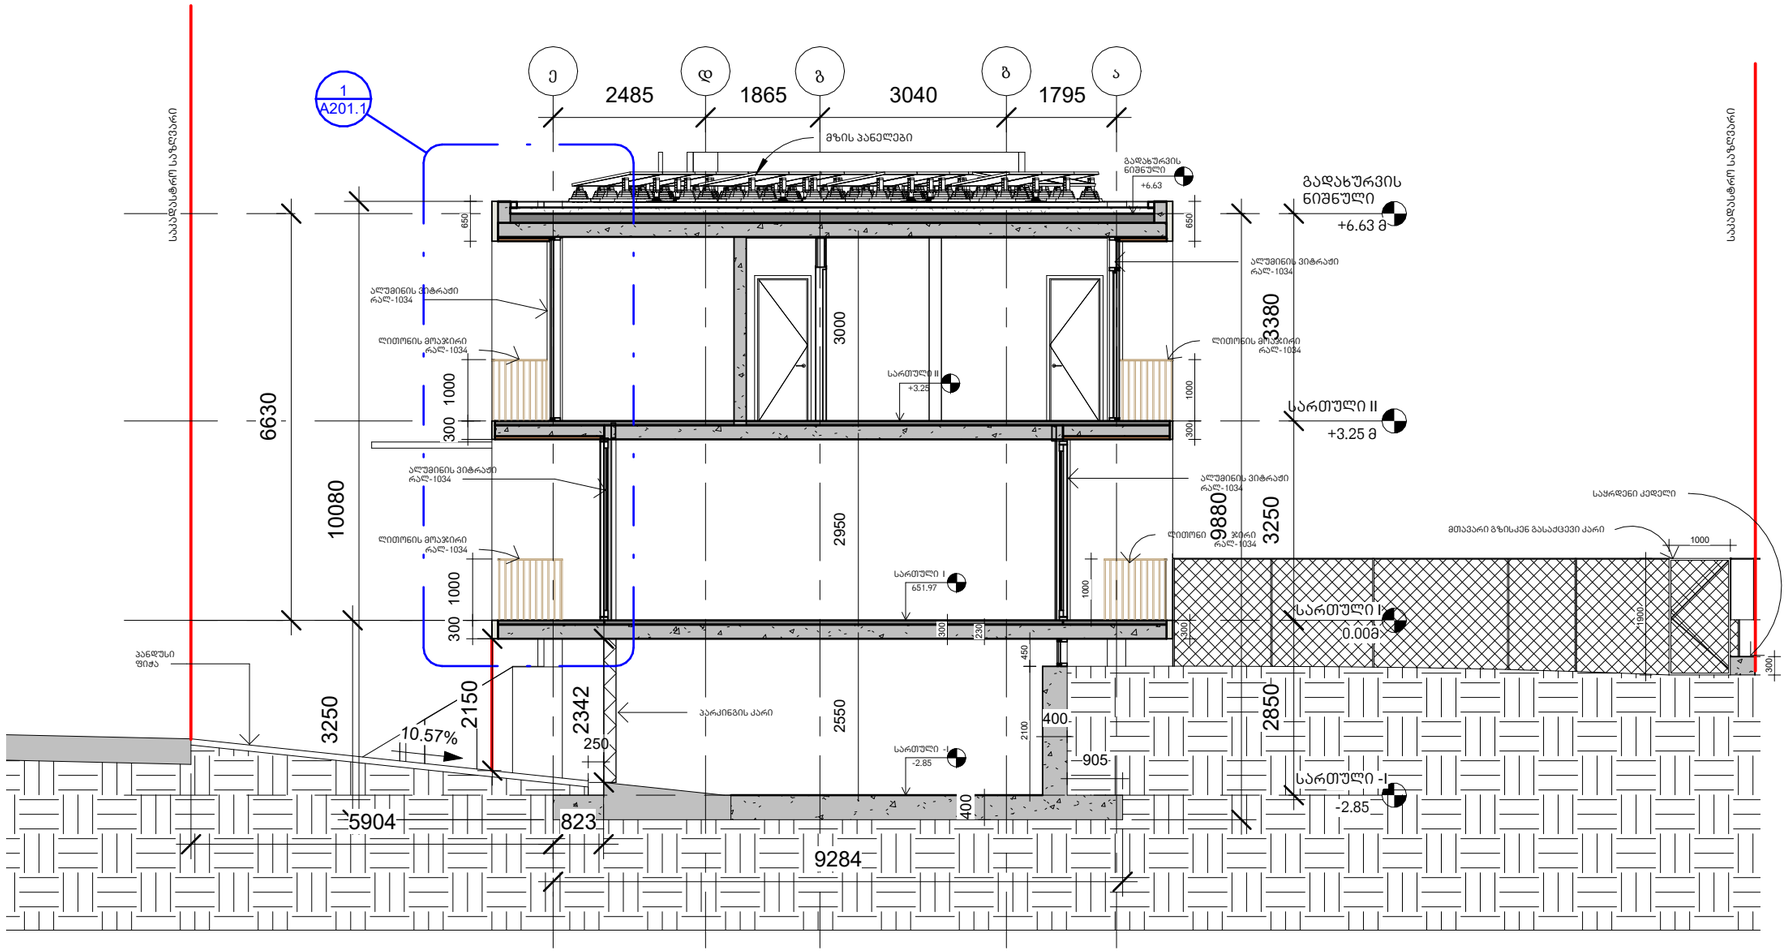


არქიტექტურა

KHMALADZE ARCHITECTS

E-mail: Giorgi@Khmaladze.ge

პროექტი

ინდივიდუალური ორგინიანი საცხოვრებელი სახლი

მისამართი

გურლების ქუჩა

დამკვეთი

| | |
|---|---|
| სტატუსი | CD |
| მასშტაბი | 1 : 100 |
| ფორმატი | A3 |
| თარიღი | 17-May-23 11:09:27 |
| ფურცელი | |

ჭრილი 2-2

ფურცლის ნომერი

A201

| | |
|---|---|
| ავტორი | გიორგი ხმალაძე |
| დახაზა | ანა კუციშვილი |
| შეამოწმა | გიორგი ხმალაძე |

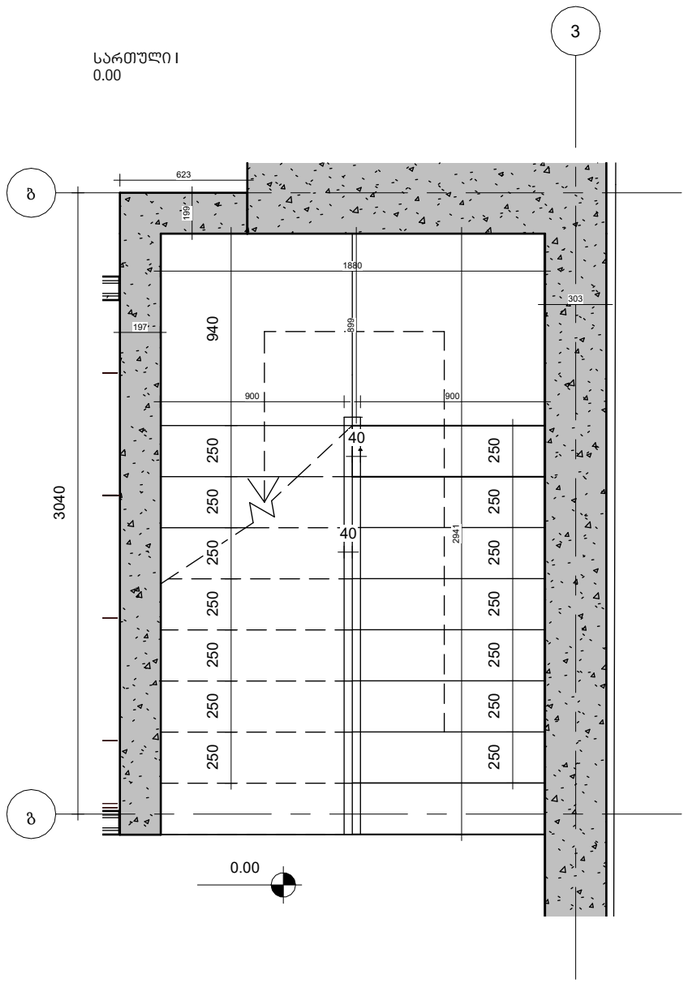


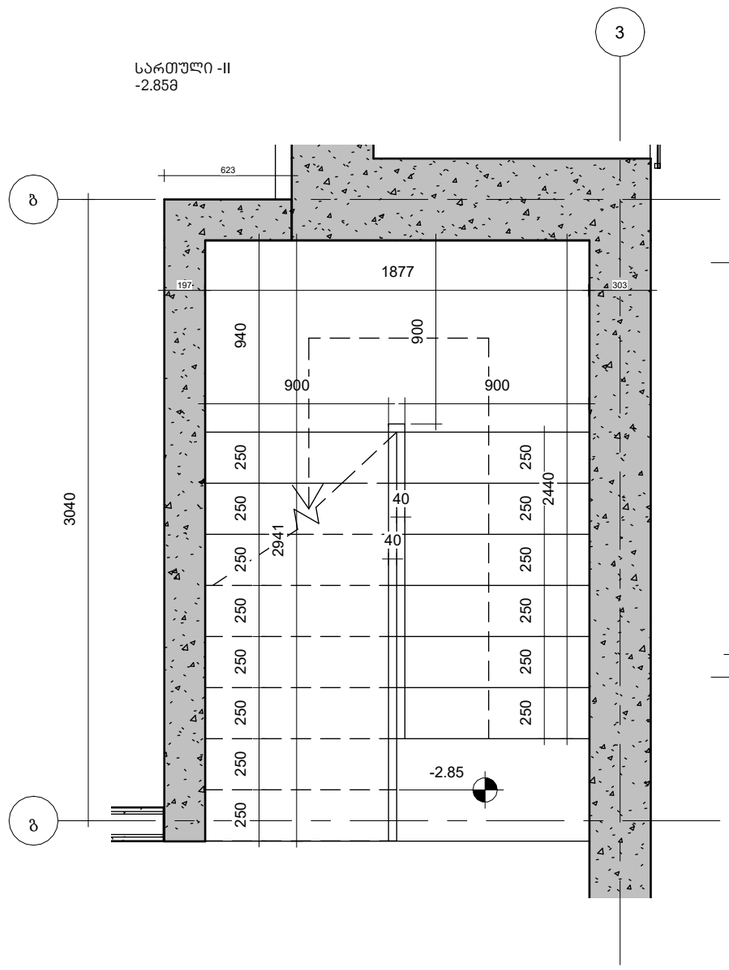


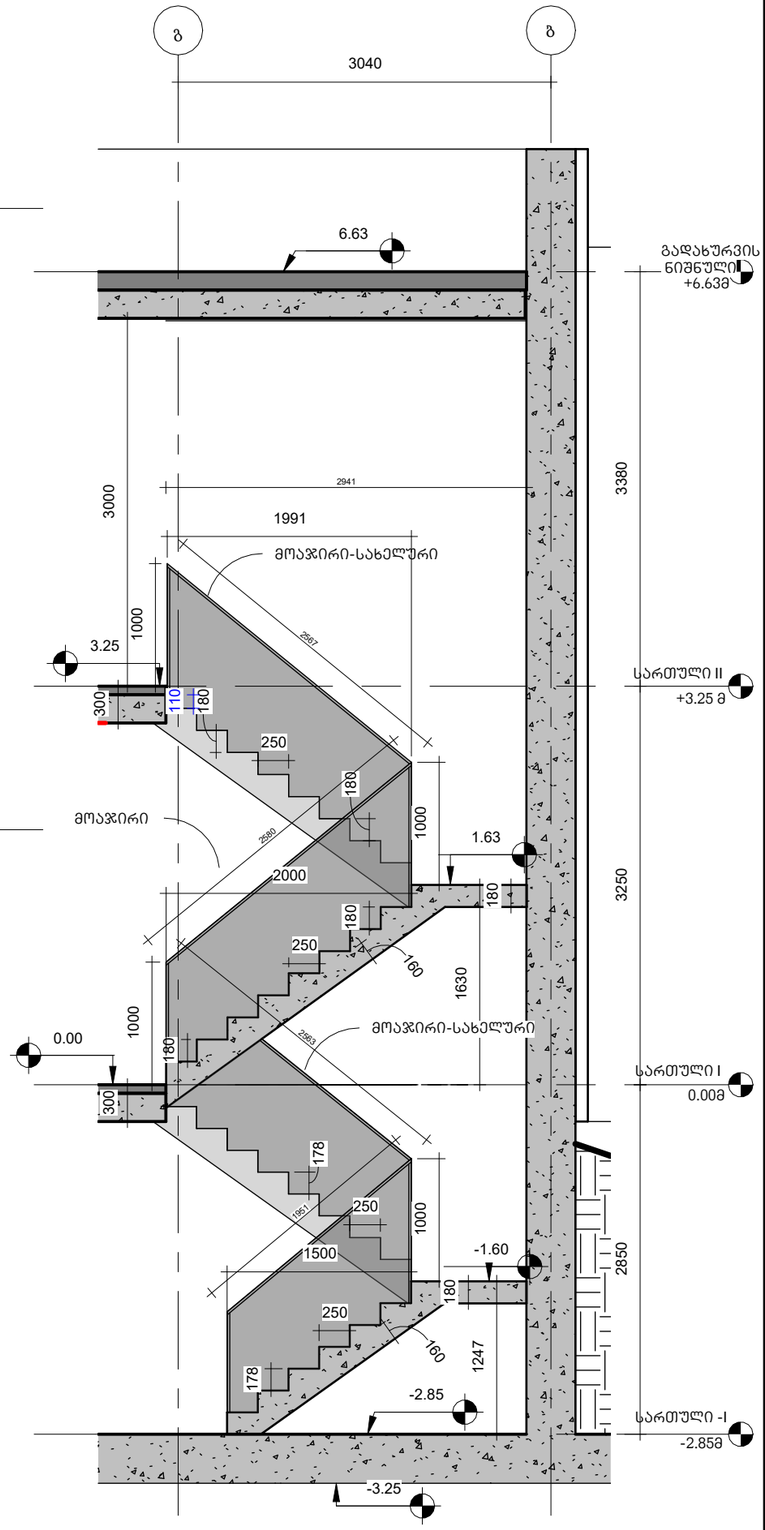


არქიტექტურა

**KHMALADZE ARCHITECTS**

E-mail: Giorgi@Khmaladze.ge

პროექტი

ინდივიდუალური ორგინიანი საცხოვრებელი სახლი

მისამართი

გურლების ქუჩა

დამკვეთი

| | |
|---|---|
| სტატუსი | CD |
| მასშტაბი | As indicated |
| ფორმატი | A3 |
| თარიღი | 17-May-23 11:09:29 |
| ფურცელი | |

# კიბე -ჭრილი და დეტალები

ფურცლის ნომერი

A203



| | |
|---|---|
| ავტორი | გიორგი ხმალაძე |
| დახაზა | ანა კუციშვილი |
| შეამოწმა | გიორგი ხმალაძე |