გენგეგმა

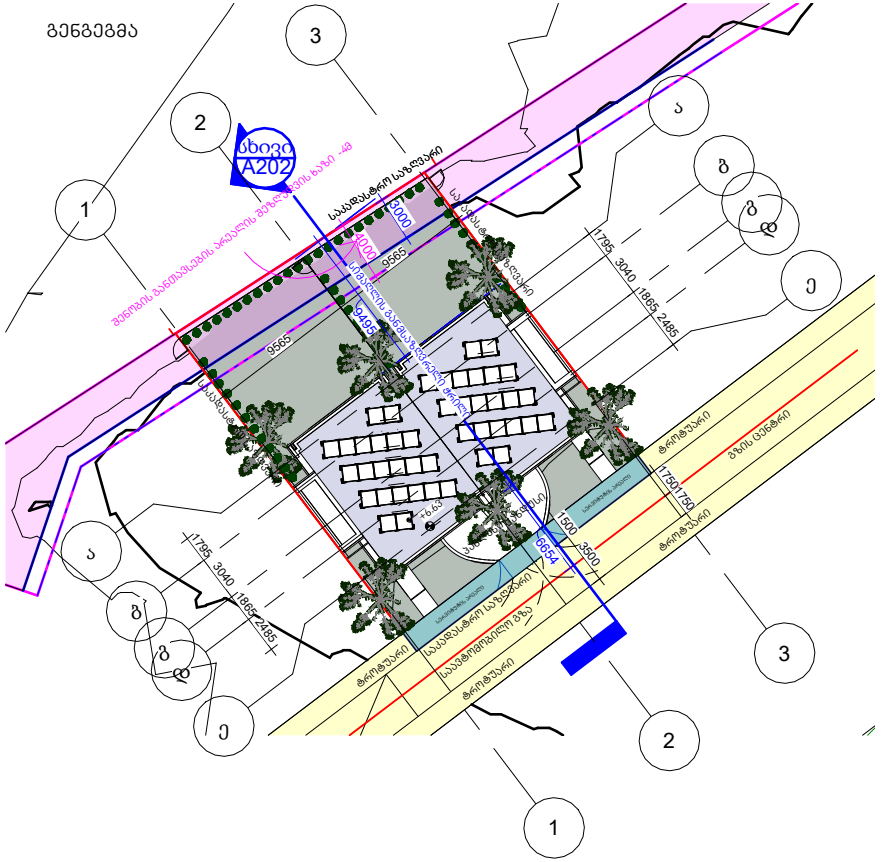

არქიტექტურა

KHMALADZE ARCHITECTS

E-mail: Giorgi@Khmaladze.ge

პროექტი

ინდივიდუალური ორგინიანი საცხოვრებელი სახლი მისამართი

ბურლების ქუჩა

დამკვეთი

სტატუსი	CD
მასშტაბი	1 : 500
ფორმატი	A4
თარიღი	17 May-23 11:16:29

ფურცელი

გენგეგმა

ფურცლის ნომერი

A100

ავტორი გიორგი ხმალაძე

დახაზა ფიქრია შალამბერიძე

შეამოწმა გიორგი ხმალაძე

არქიტექტურა

KHMALADZE
ARCHITECTS

E-mail: Giorgi@Khmaladze.ge

პროექტი

ინდივიდუალური ორგბინიანი საცხოვრებელი სახლი

მისამართი

გურლების ქუჩა

დამკვეთი

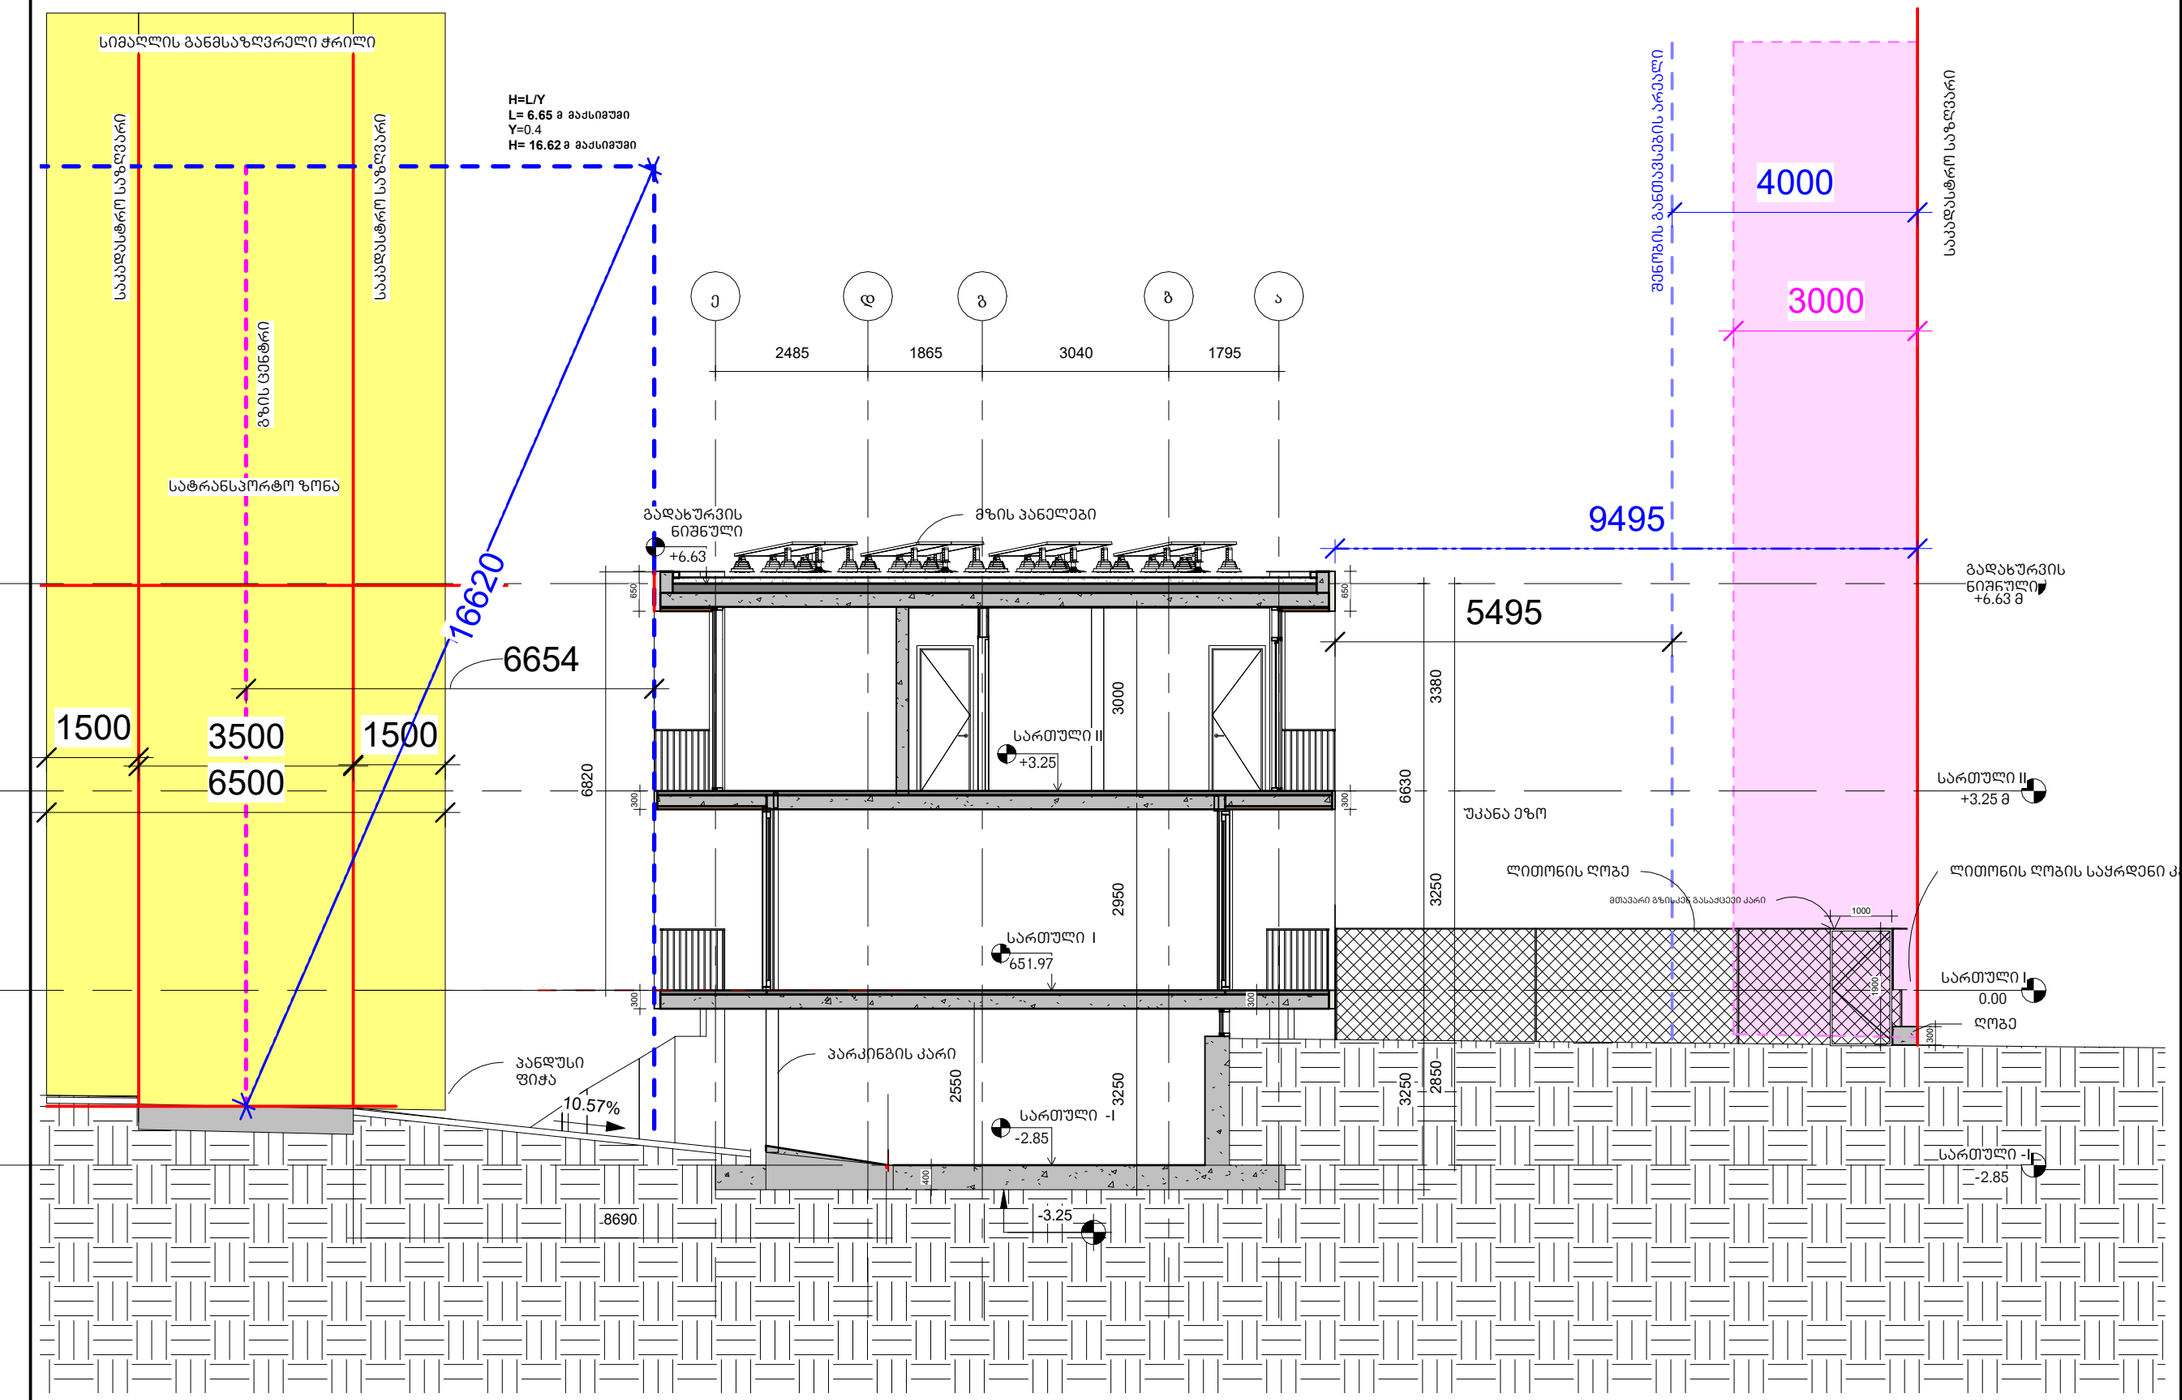

სტატუსი	CD
მასშტაბი	1 : 100
ფორმატი	A3
თარიღი	17-May-23 15:10:27
ფურცელი	

სიმაღლის განმსაზღვრელი სხივი

ფურცლის ნომერი

A202

ავტორი	გიორგი ხმალაძე
დახაზა	ანა კუციშვილი
შეამოწმა	გიორგი ხმალაძე