ვეფხისტყაოსნის ქ.

468.86
468.94
468.24
468.36
468.14
468.17
468.02
468.54
467.64
467.58
467.66

1.2
6
1.5
1.5
1.5
4.5
1.5
6
1.5
1.2

სიმაღლის ცვლის ქრილი
სიმაღლის განსაზღვრის არეალი
სერვიტუტი
საკადასტრო ზღვარი
გამწვანება
ღრუტანიანი ფილა
საპროექტო შენობა

184.8 m²
104.5 m²
51.2 m²

±0.00
(468.00)

+28.60
+31.80
+28.60
+28.60

610
580
540
510
490
2,790

s/k
01.72.14.038.103

k
1.72.14.038.713

s/k
01.72.14.038.712

s/k
01.72.14.038.424

s/k
01.72.14.038.027

s/k
01.72.14.038.621

ჭაჩი
ბაშქი
ს ღობე (1 მ მაღალი)
ღის ღობე (1 მ მაღალი)
(საერთაშორისო)

მის: ქ.თბ
თელაბის
ობიექტის ს
მის: ქ.ბილი
ვეფხვისტყა
ნახაზის
ტოპოგრა
ნახაზი №
შეასრულა
ა. გრძელიშვ
შეამოწმა
გ. თვალაძე
დამკვეთი
შე
დირექტორი
გ. თვალაძე
თარიღი
მასშტაბი:

ფორმატი: A2
თბილისი 2023 წ.

H1=L/Y
H1=18.69/0.35=53.4m

H2=L/Y
H2=11.14/0.35=31.83m

PROJECT GROUP

პირობითი ნიშნები

წითელი ხაზი
განვითარების რეგულირების ხაზი
განვითარების რეგულირების ხაზი ქუანა ეზოსთვის
განვითარების რეგულირების სავალდებულო ღერძის ხაზი
სამეზობლო მიწის ხაზი

შენიშვნები

ზომები მოცემულია სანტიმეტრებში

სიმაღლეები მოცემულია მეტრებში

ობიექტი

მრავალბინიანი საცხოვრებელი სახლის პროექტი (01.72.14.038.711)
ქ. თბილისი, სოფ. დიღომი, ვეფხისტყაოსანის ქუჩა, №84


დამკვეთი

შპს "ორნამენტ დეველოპმენტი"
ID: 412771246

შემსრულებელი

შპს "პროექტ გრუპი" (ს/კ 404573083) არქიტექტორი რევაზ სულავა (პ/ნ 01024080499)
ქ.თბილისი დიდუბის პარკის ტერიტორია ნაკვ 03/003
ტელ: 555 999 540

დირექტორი		
არქიტექტორი		
დამკვეთი		
მასშტაბი	1:200	სიმაღლის სქემა 1
თარიღი	2023 წ.	
სტადია	ფურცლები	ფურცელი
არქიტექტურული პროექტი	26	A023

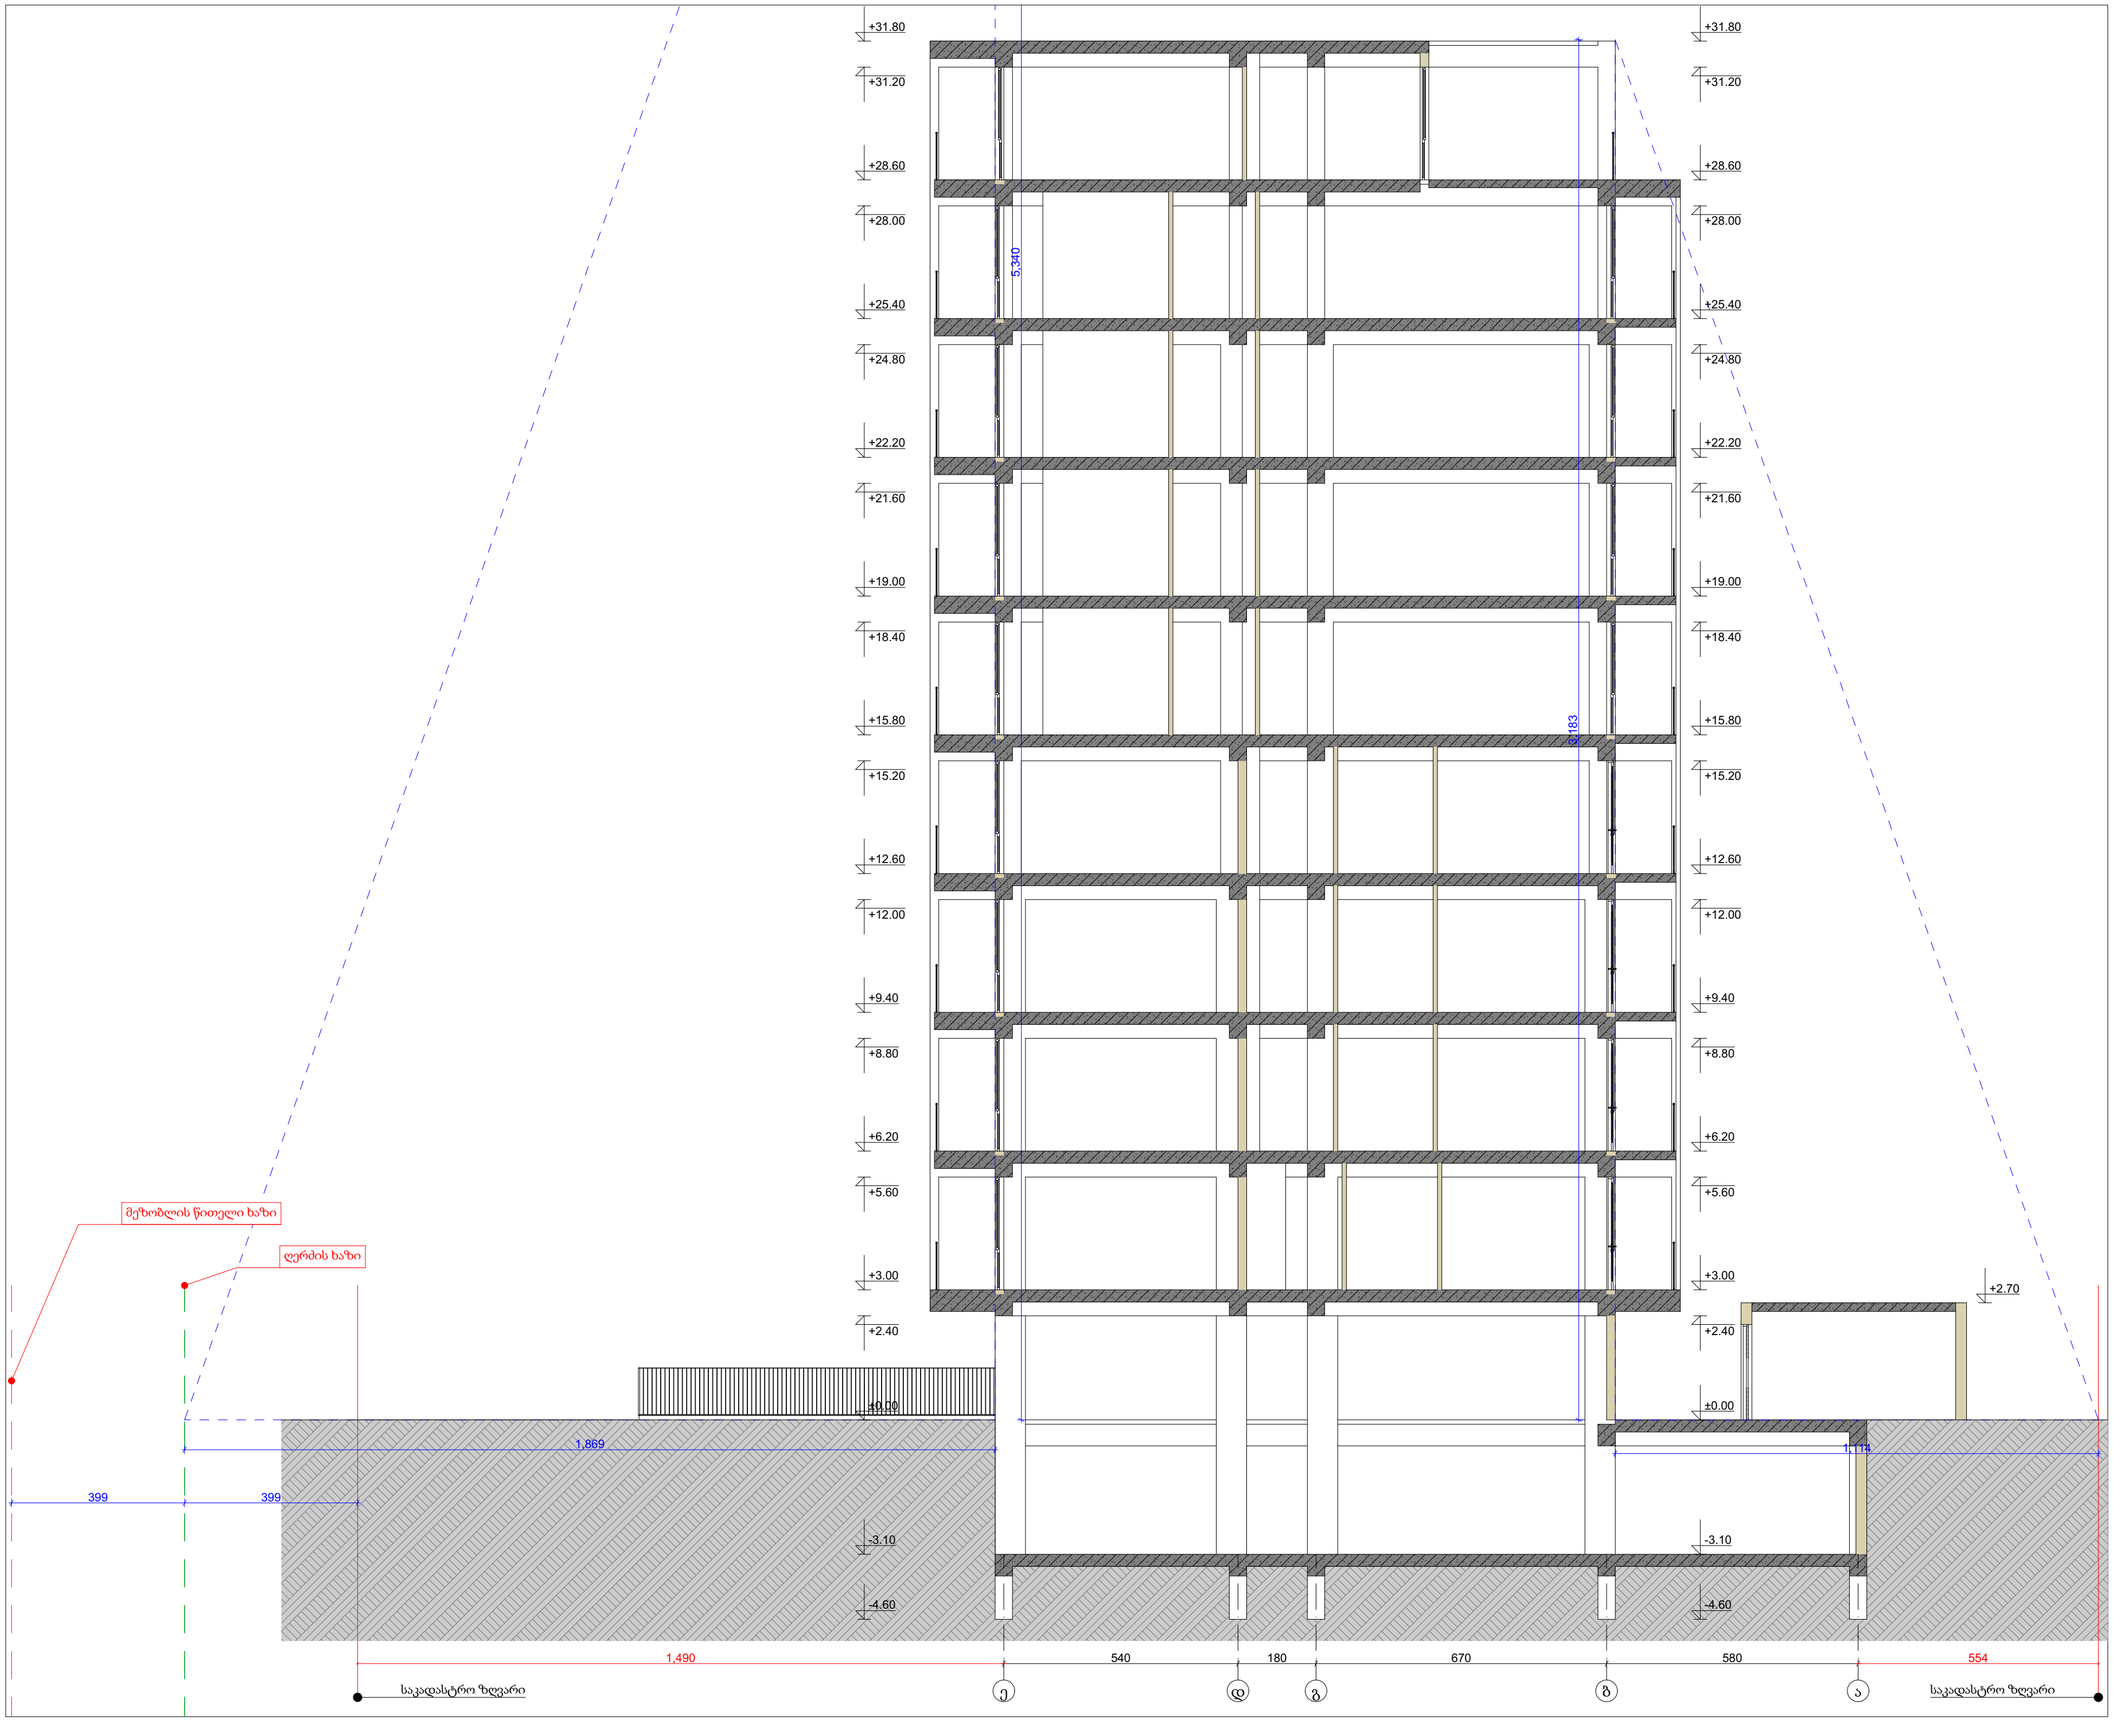

ფორმატი: A2

თბილისი 2023 წ.

H1=L/Y
H1=18.69/0.35=53.4m

H2=L/Y
H2=11.14/0.35=31.83m

PROJECT GROUP

პირობითი ნიშნები

- წითელი ხაზი
- განვითარების რეგულირების ხაზი
- განვითარების რეგულირების ხაზი ქუანა ჭოროსთვის
- განვითარების რეგულირების საჯარდებულო ღერძი ხაზი
- სამეზობლო მიჯნის ხაზი

შენიშვნები

ზომები მოცემულია სანტიმეტრებში

სიმაღლეები მოცემულია მეტრებში

ობიექტი

მრავალბინიანი საცხოვრებელი სახლის პროექტი
(01.72.14.038.711)
ქ. თბილისი, სოფ. დიღომი, ვეფხისტყაოსანის ქუჩა, №84

დამკვეთი

შპს "ორნამენტ დეველოპმენტი"
ID: 412771246

შემსრულებელი

შპს "პროექტ გრუპი" (ს/კ 404573083) არქიტექტორი რევაზ სულავა (პ/ნ 01024080499)
ქ.თბილისი დედაენის პარკის ტერიტორია ნაკვ 03/003
ტელ: 555 999 540

დირექტორი		
არქიტექტორი		
დამკვეთი		
მასშტაბი	1:100	სიმაღლის სქემა 2
თარიღი	2023 წ.	
სტადია	ფურცლები	ფურცელი
არქიტექტურული პროექტი	26	A024