
ბლოკი **B**

სარდაფის გეგმა -3,80 ნიშნულზე

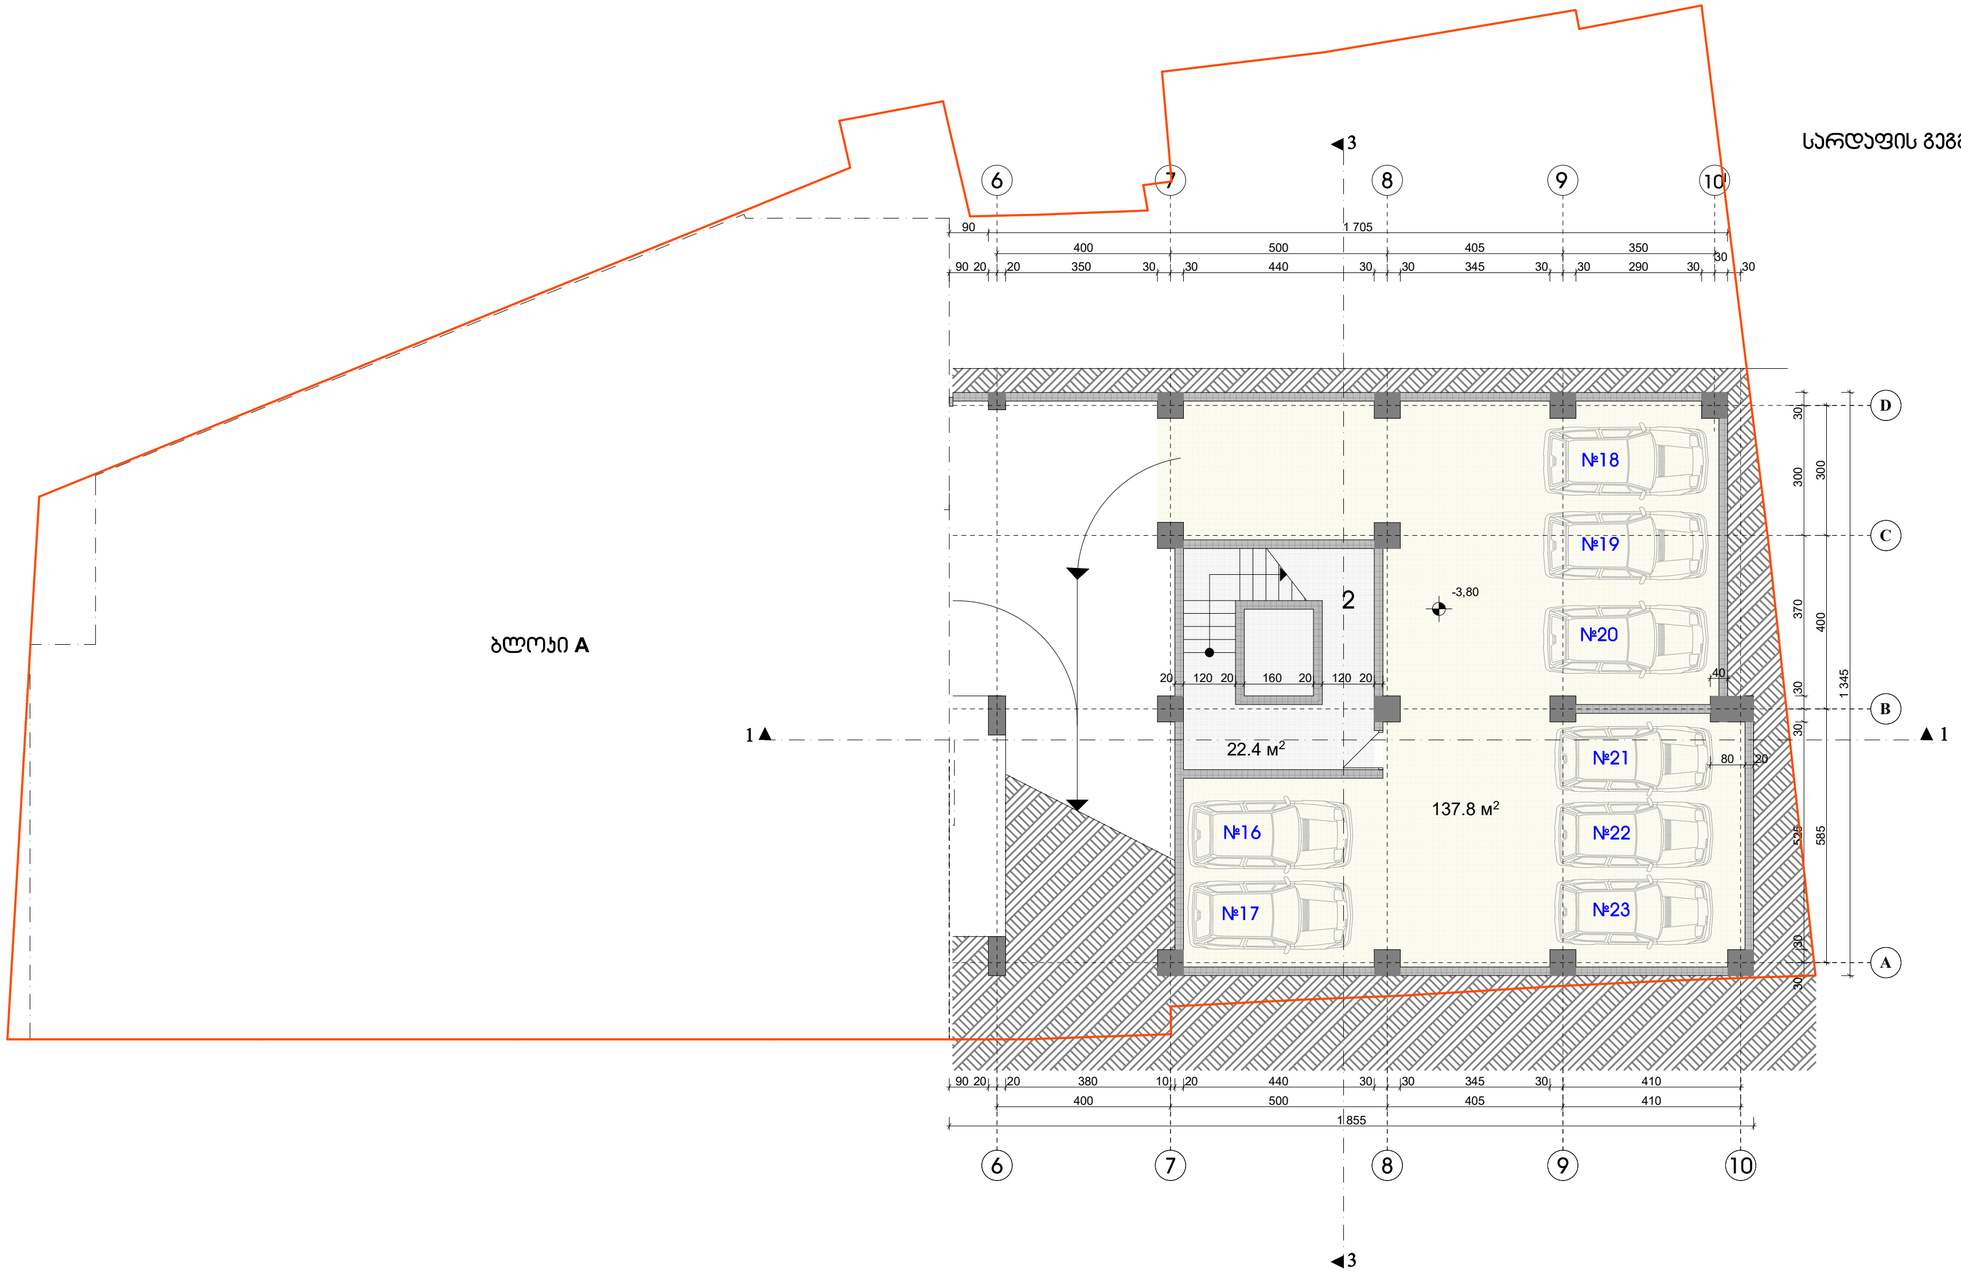

ექსპლიკაცია:

ბლოკი B

1. ჯიბის უჯრედი და ლიფტი	22,4 მ²
2. ავტოსადგომი	137,8 მ²

ქ. თბილისი, ცოტნე დადიანის ქ. № 106 მრავალფუნქციური ობიექტის პირველქტირებული პროექტი			
დამკვეთი		შპს. „ცოტნე დადიანი 2012"	
სარდაფის გეგმა			
არქიტექტორი			ა. რამიშვილი
მასშტაბი	1 : 100	ფურცელი	ა-2
თბილისი 2022 წ.			
ინდივიდუალურ პირთა რამიშვილი-ა.ი.რ. დიზაინი			A.I.R. DESIGN




ექსპლიკაცია:

პორპუსი B

1. კიბის უჯრედი და ლიფტი	30,1 მ²
2. ავტოსადგომი	116,8 მ²
3. ღია ავტოსადგომი	12 ავტომობილი X 12 მ² = 144 მ²

±0,00 = 445,95

ქ. თბილისი, პავთისხევისის ქ. № 19 მრავალფუნქციური ობიექტის პროექტი			
დამკვეთი	შპს. „ცოტნე დადიანი 2012"		
გეგმა ±0,00 ÷ -1,20 ნიშნულზე			
არქიტექტორი			ა. რამიშვილი
მასშტაბი	1 : 100	ფორმატი	ა-3	თბილისი 2022 წ.
ინდივიდუალურ "არჩილ რამიშვილი-ა.ი.რ. დიზაინი"			

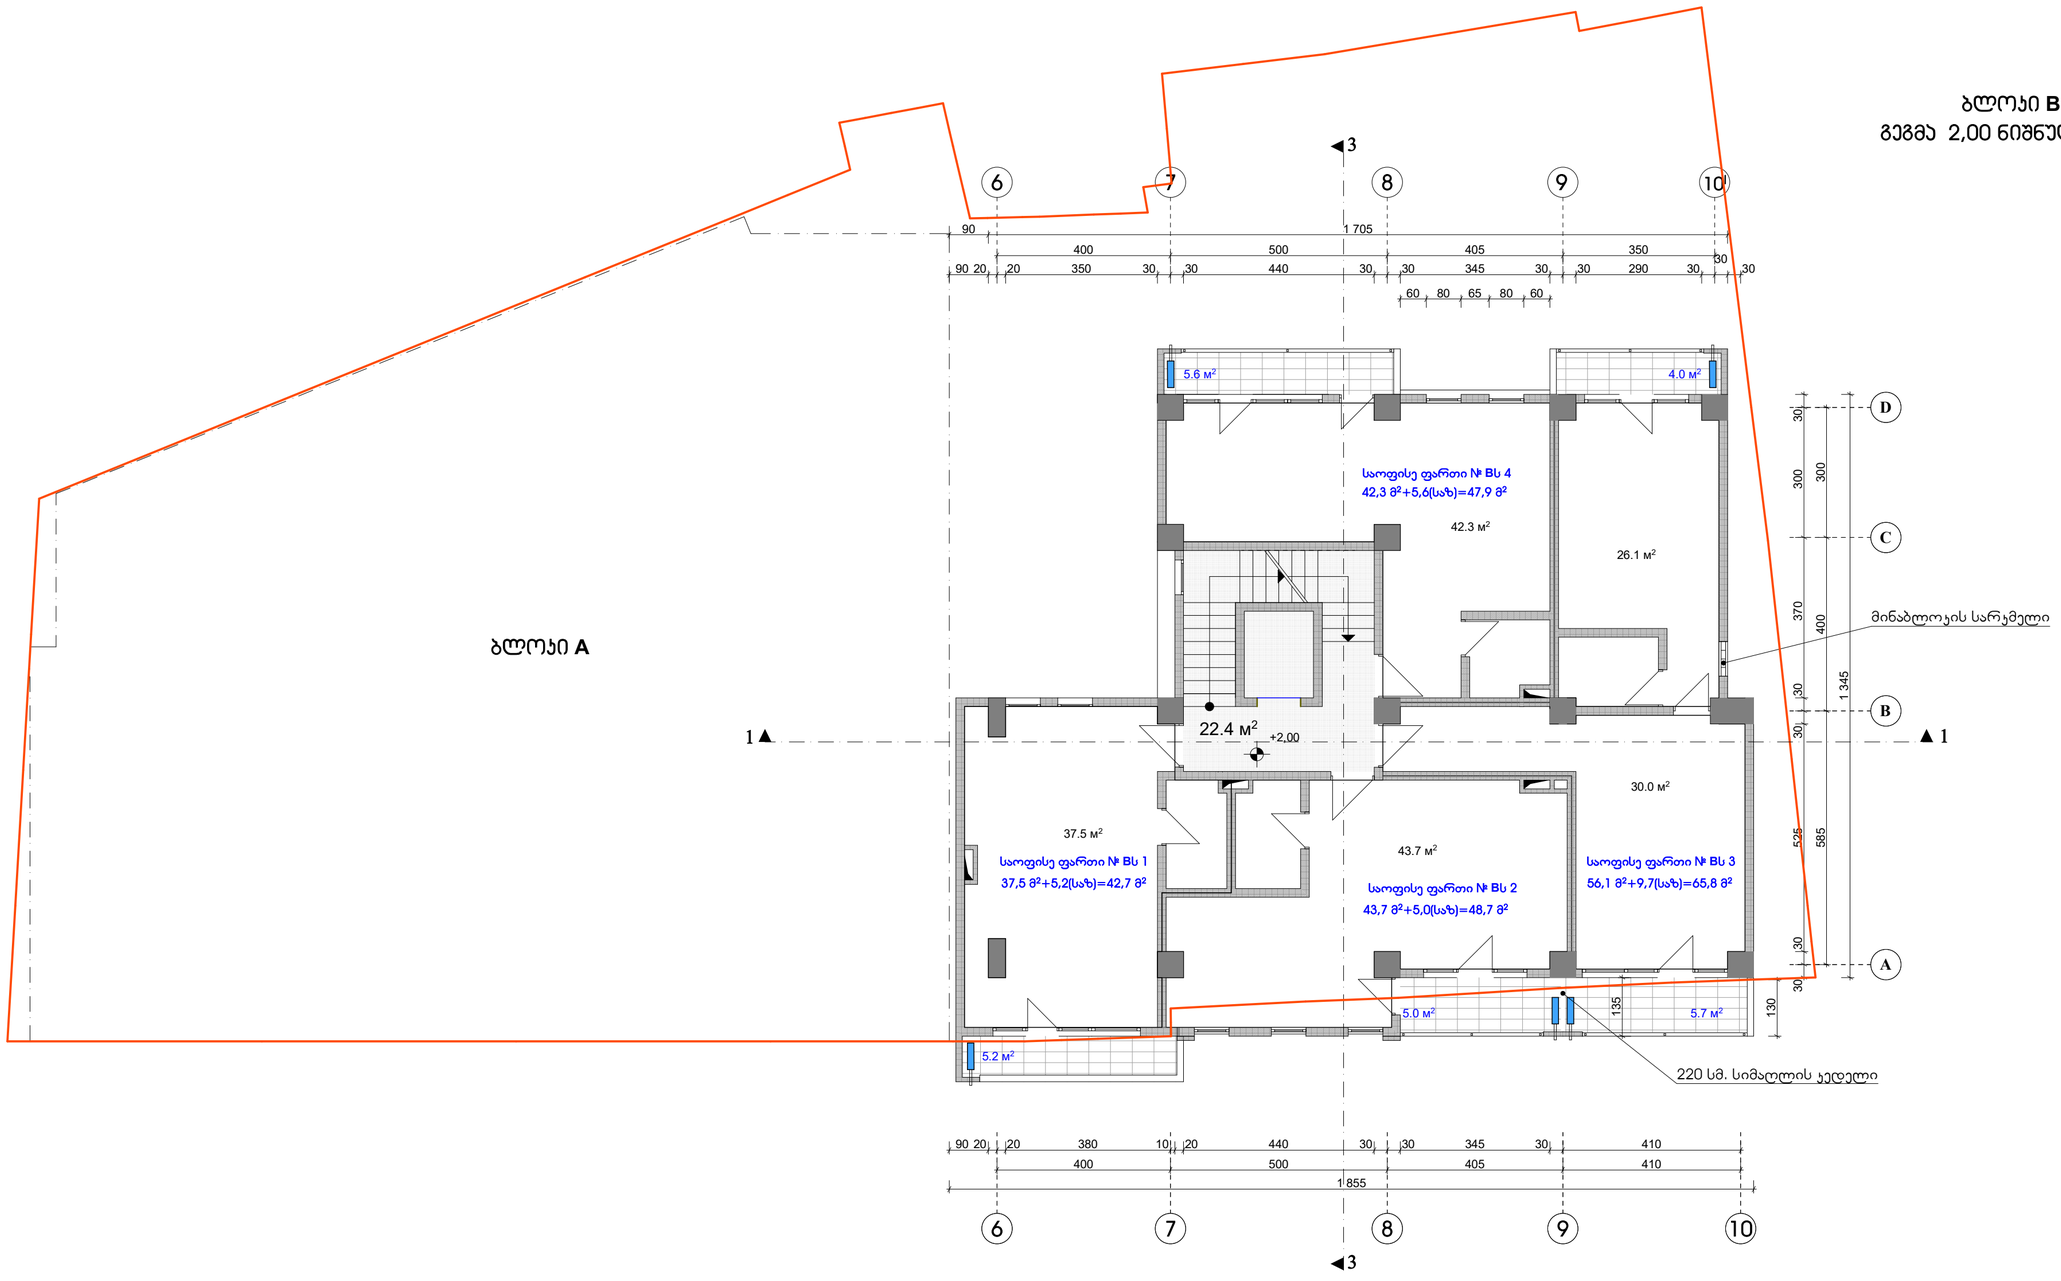

ბლოკი A

შენიშვნები:

1. აივნებზე გათვალისწინებულია ნიშები სადაც განთავსდება გათბობა-ჯონდიცირების დანადგარები.

პირობითი აღნიშვნა -

2. ბინები დაგეგმარდეს მშენებლობის პროცესში (დამკვეთის სურვილის შესაბამისად), წყალ-ჯანალიზაციის არხების განლაგების გათვალისწინებით

ბლოკი B


1.	ჯიბის უჯრედი და ლიფტი	22,4 მ²
2.	საოფისე ფართი № Bს 1	37,5 მ² + 5,2 მ² სპზ.
3.	საოფისე ფართი № Bს 2	43,7 მ² + 5,0 მ² სპზ.
4.	საოფისე ფართი № Bს 3	56,1 მ² + 9,7 მ² სპზ.
5.	საოფისე ფართი № Bს 4	42,3 მ² + 5,6 მ² სპზ.

ქ. თბილისი, ჯავთისხევის ქ. № 19
მრავალფუნქციური ობიექტის პროექტი

დამკვეთი		ამბ. „ცრტნე დადიანი 2012“	
გეგმა 2,00 ÷ 2,30 ÷ 3,40 ნიშნულზე			
არქიტექტორი			ა. რამიშვილი
მასშტაბი 1 : 100	ფურცელი	ა-4	თბილისი 2022 წ.
შპს „არჩილ რამიშვილის-ა.ი.რ. დიზაინი“			A.I.R. Design

ბლოკი **B**
გეგმა 5,20 ნიშნულზე

ბლოკი **A**

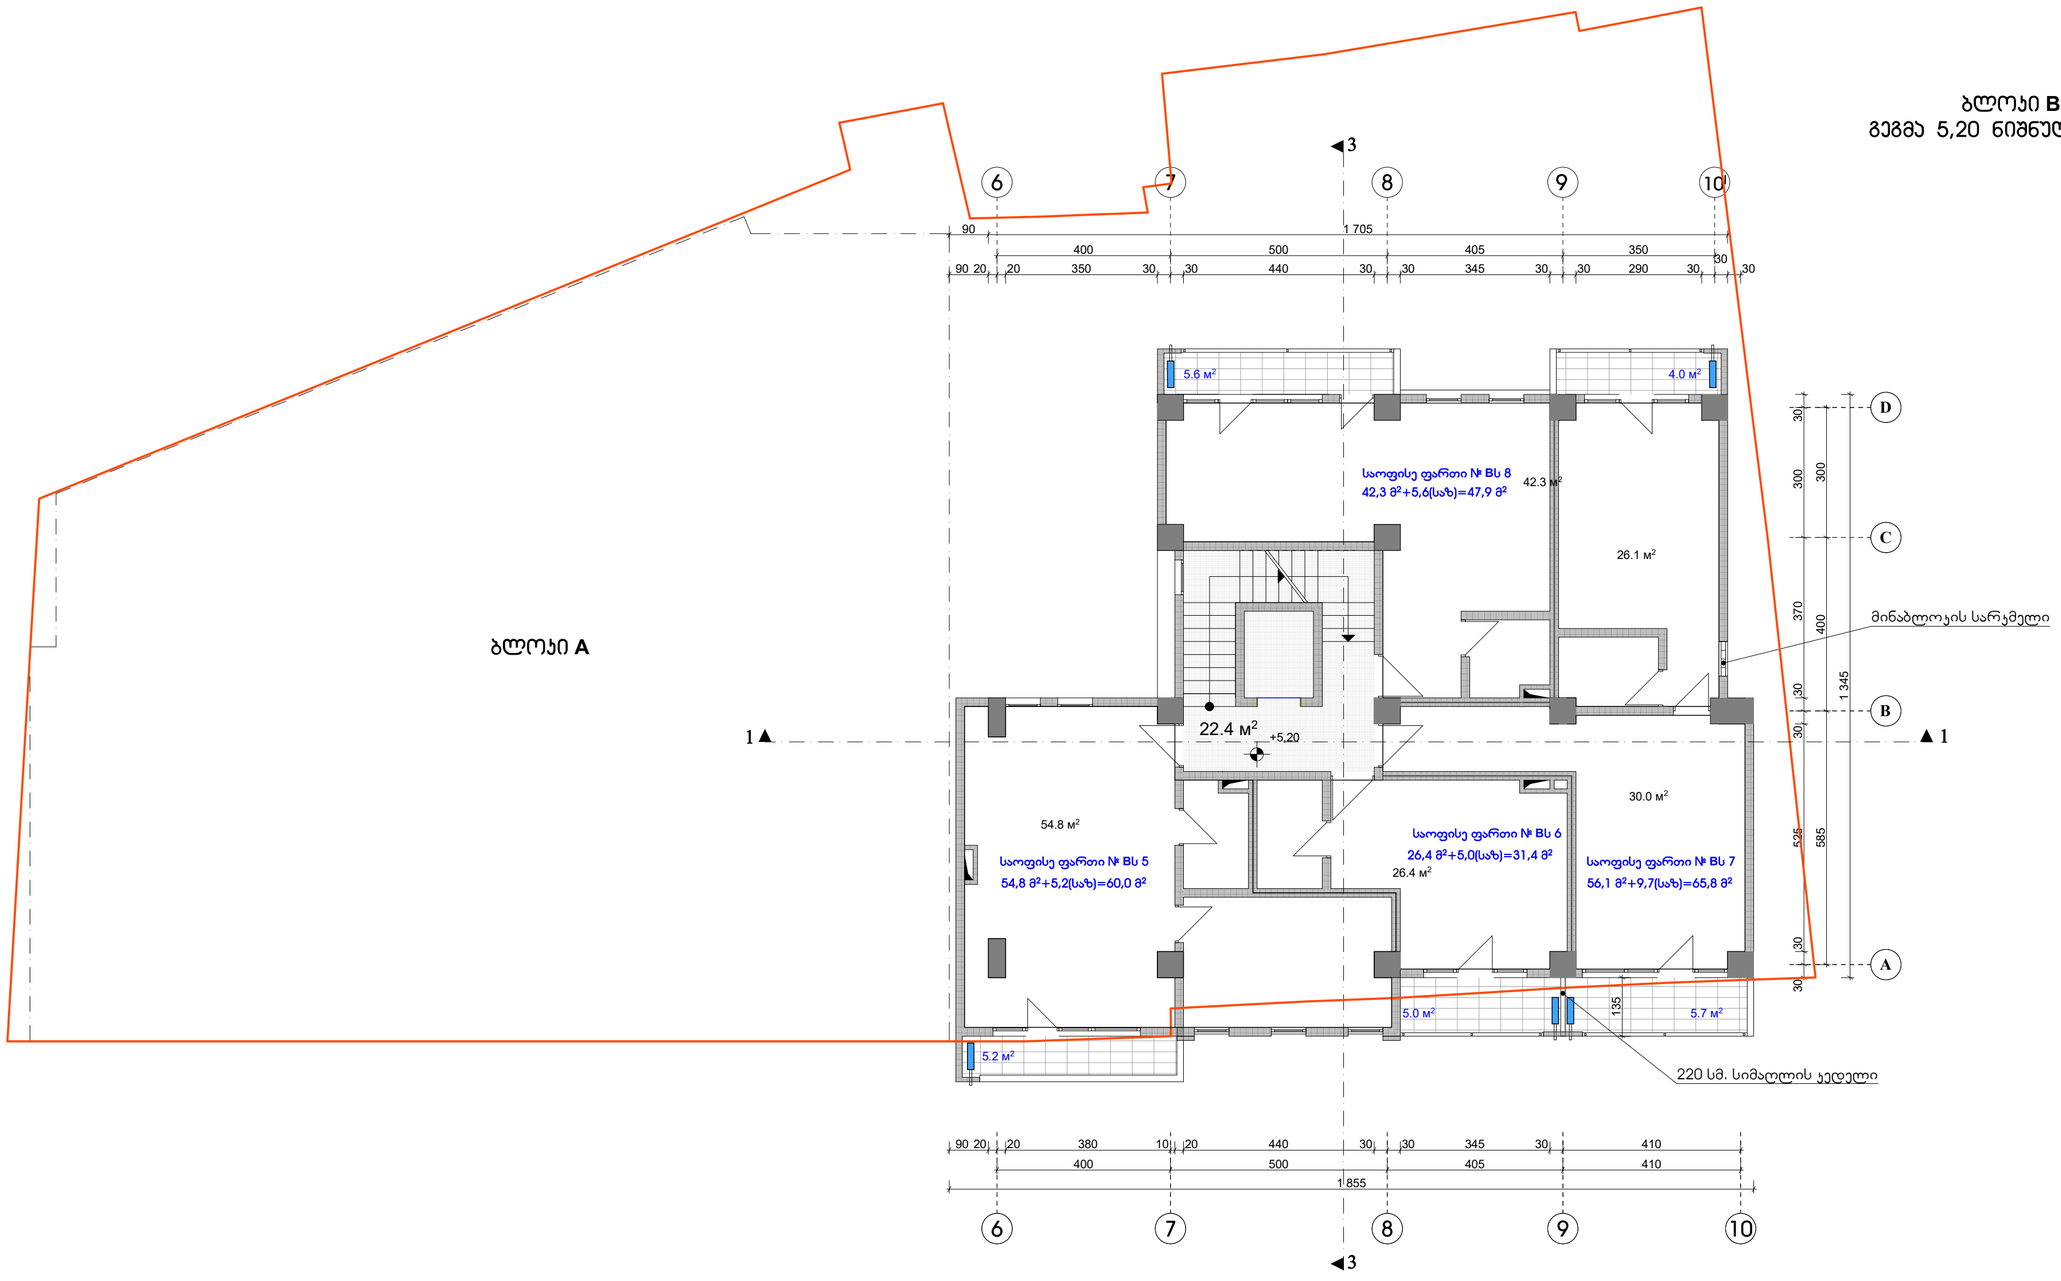

შენიშვნები:

1. აივნებზე გათვალისწინებულია ნიშები სადაც განთავსდება გათბობა-ჯონდიცირების დანადგარები.

პირობითი აღნიშვნა -


2. ბინები დაგეგმარდეს მშენებლობის პროცესში (დამკვეთის სურვილის შესაბამისად), წყალ-კანალიზაციის არხების განლაგების გათვალისწინებით

ჯორჯესი B

1.	კიბის უჯრედი და ლიფტი	22,4 მ²
2.	საოფისე ფართი № Bს 5	54,8 მ² + 5,2 მ² სპზ.
3.	საოფისე ფართი № Bს 6	26,4 მ² + 5,0 მ² სპზ.
4.	საოფისე ფართი № Bს 7	56,1 მ² + 9,7 მ² სპზ.
5.	საოფისე ფართი № Bს 8	42,3 მ² + 5,6 მ² სპზ.

ქ. თბილისი, ჯავთისხევის ქ. № 19
მრავალფუნქციური ობიექტის პროექტი

დამკვეთი		შპს. „ცრტნე დადიანი 2012“	
გეგმა 5,05 ÷ 5,00 ÷ 6,60 ნიშნულზე			
არქიტექტორი			ა. რამიშვილი
მასშტაბი	1 : 100	ფორმატი	ა-3
თბილისი 2022 წ.			
ინდივიდარმე "არჩილ რამიშვილი-ა.ი.რ. დიზაინი"			A.I.R. DESIGN

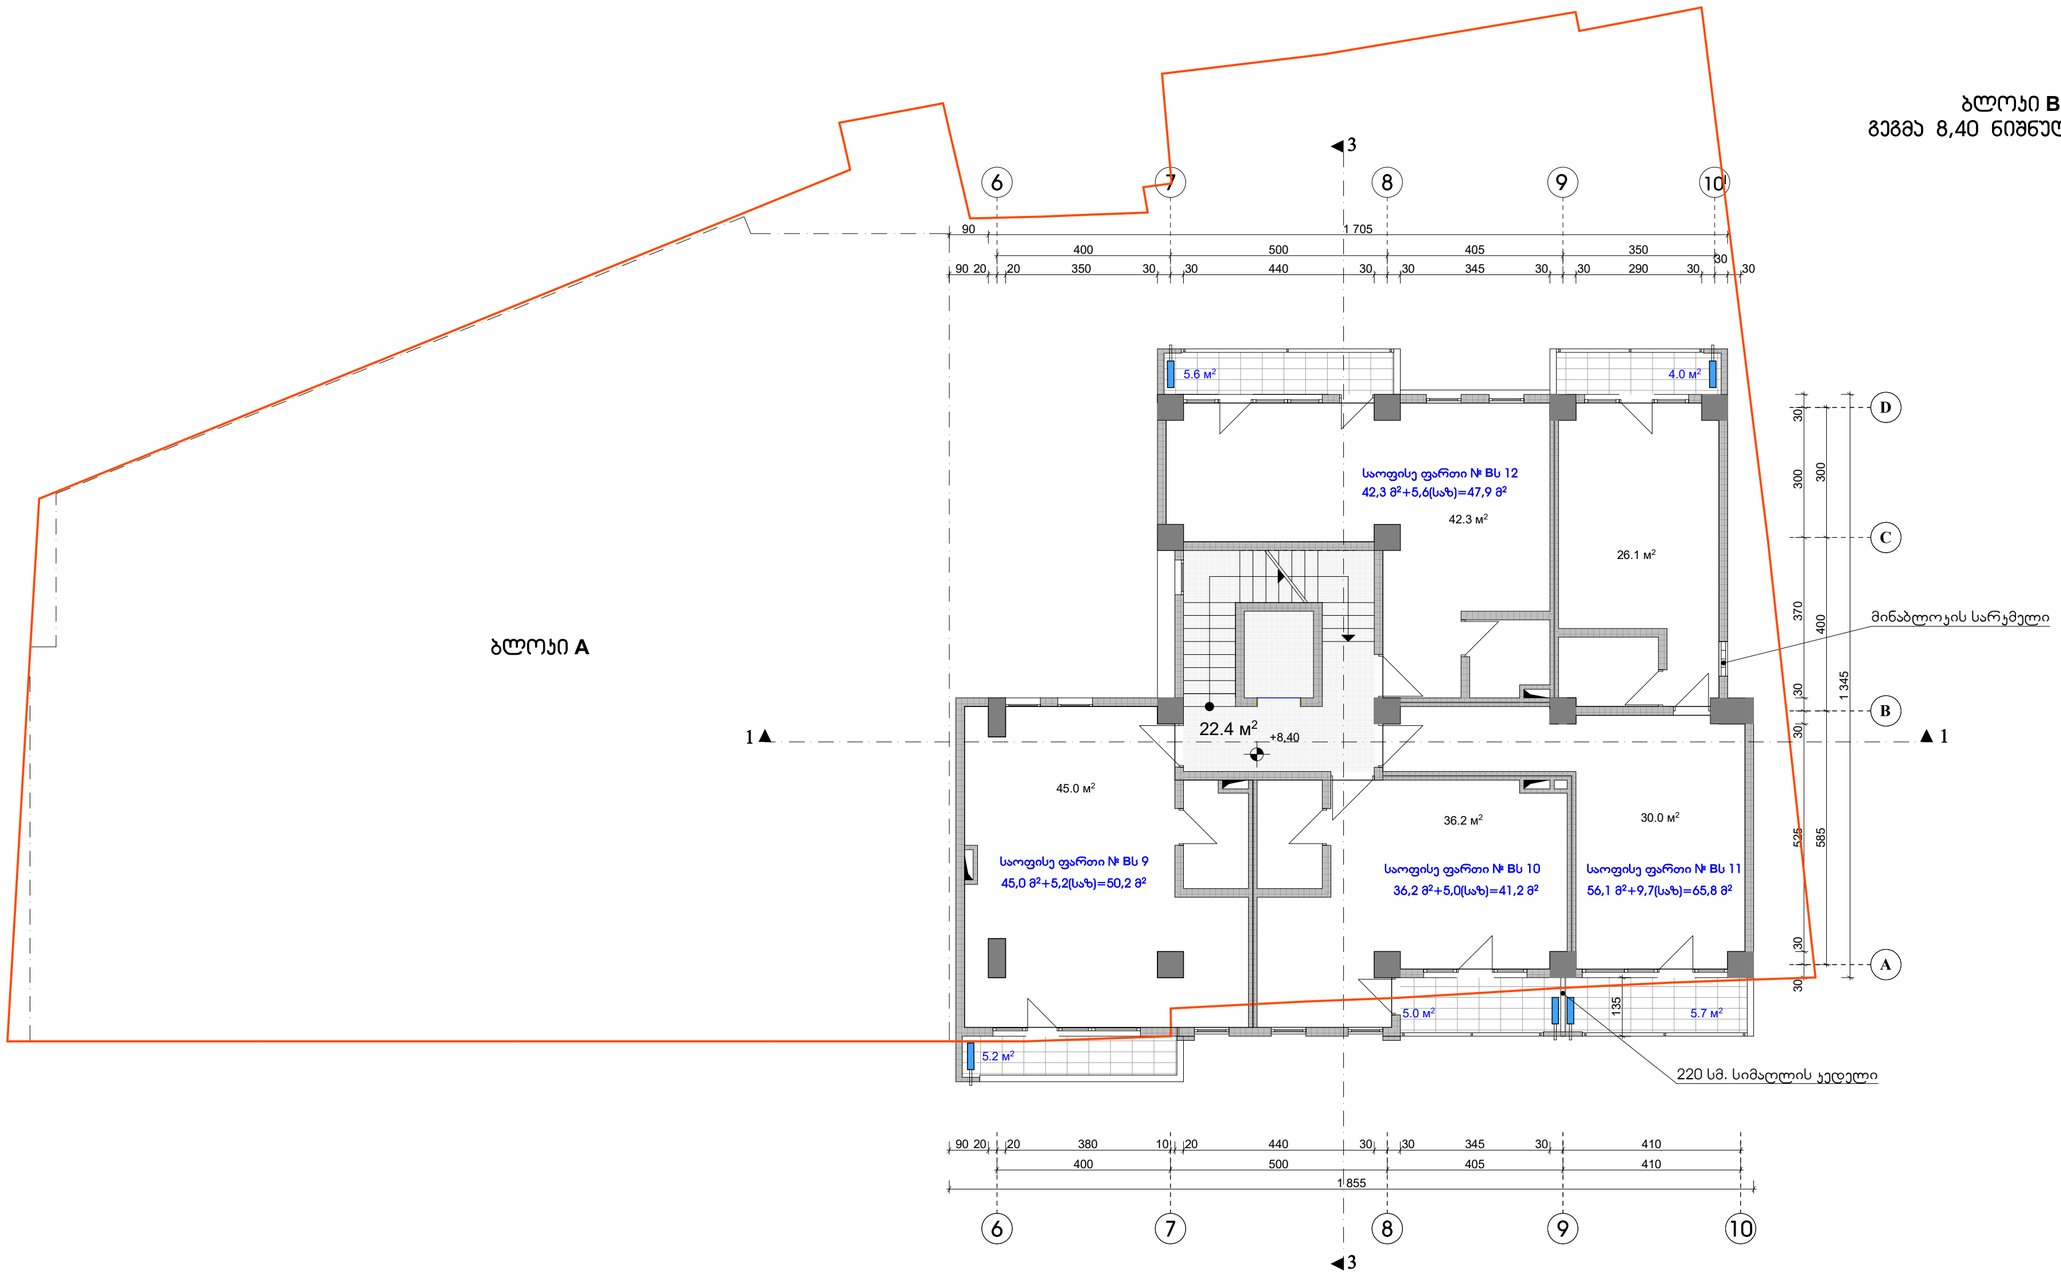

შენიშვნები:

1. აივნებზე გათვალისწინებულია ნიშები სადაც განთავსდება გათბობა-ჯონდიცირების დანადგარები.

პირობითი აღნიშვნა -

2. ბინები დაგეგმარდეს მშენებლობის პროცესში (დამკვეთის სურვილის შესაბამისად), წყალ-კანალიზაციის არხების განლაგების გათვალისწინებით

ჯორჯესი B

1.	კიბის უჯრედი და ლიფტი	22,4 მ²
2.	საოფისე ფართი № Bს 9	45,0 მ² + 5,2 მ² სპზ.
3.	საოფისე ფართი № Bს 10	36,2 მ² + 5,0 მ² სპზ.
4.	საოფისე ფართი № Bს 11	56,1 მ² + 9,7 მ² სპზ.
5.	საოფისე ფართი № Bს 12	42,3 მ² + 5,6 მ² სპზ.


ქ. თბილისი, ჯავთისხევის ქ. № 19
მრავალფუნქციური ობიექტის პროექტი

დამკვეთი		შპს. „ცრტნე დაფიანი 2012“	
გეგმა 8,25 ÷ 8,20 ÷ 9,80 ნიშნულზე			
არქიტექტორი			ა. რამიშვილი
მასშტაბი	1 : 100	ფორმატი	ა-0	თბილისი 2022 წ.
ინდივიდუალურ მეწარმე "არჩილ რამიშვილი-ა.ი.რ. დიზაინი"			A.I.R. DESIGN

ბლოკი **B**

გეგმა 11,60 ნიშნულზე

ბლოკი **A**

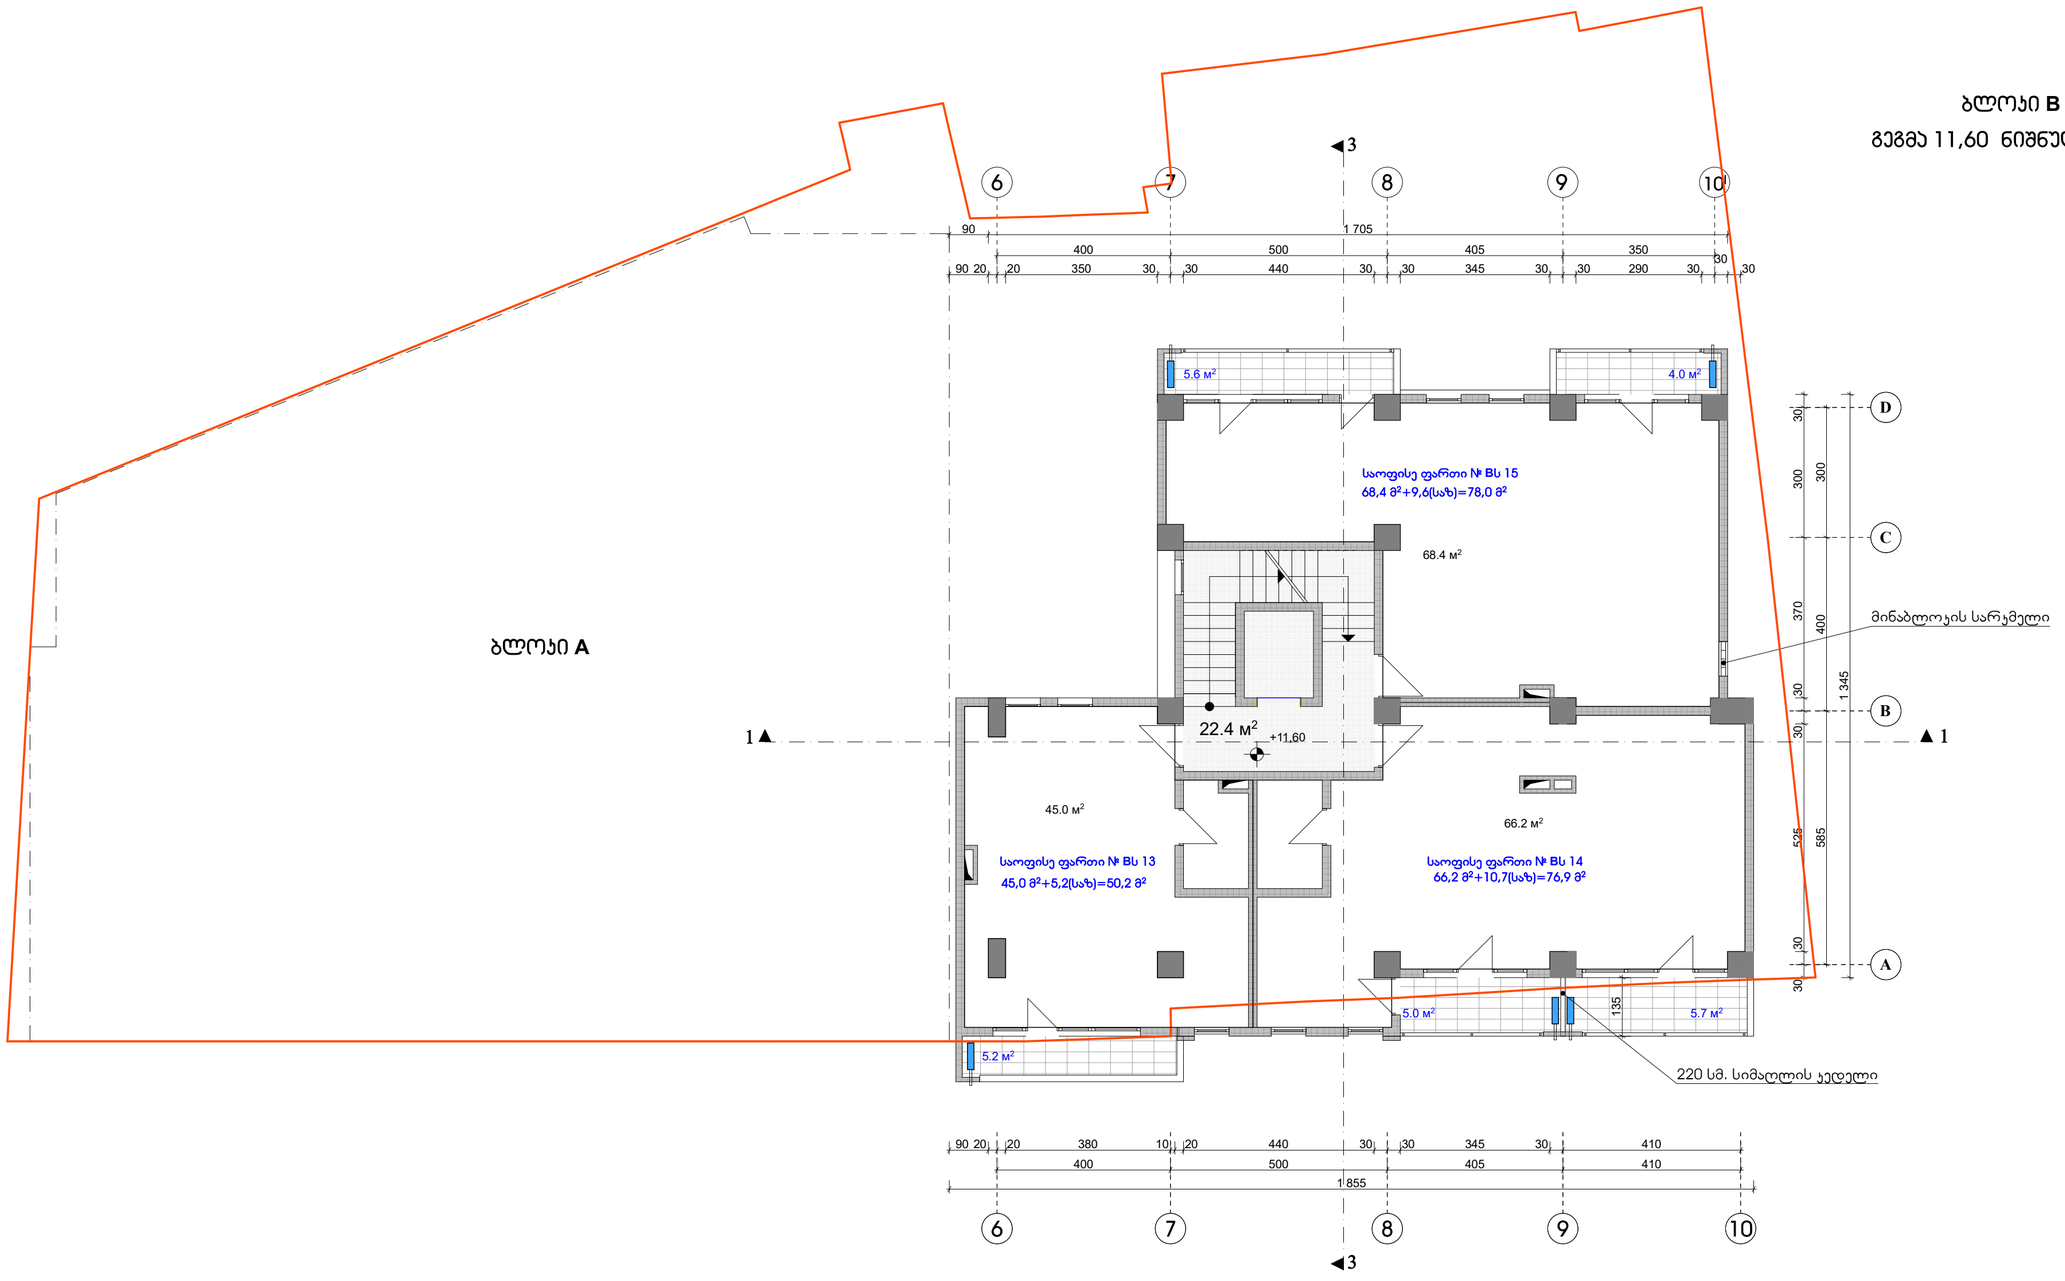

შენიშვნები:

1. აივნებზე გათვალისწინებულია ნიშები სადაც განთავსდება გათბობა-ჯონდიცირების დანადგარები.

პირობითი აღნიშვნა -


2. ბინები დაგეგმარდეს მშენებლობის პროცესში (დამკვეთის სურვილის შესაბამისად), წყალ-კანალიზაციის არხების განლაგების გათვალისწინებით

ჯორჯესი B

1.	კიბის უჯრედი და ლიფტი	22,4 მ²
2.	საოფისე ფართი № Bს 13	45,0 მ² + 5,2 მ² სპზ.
3.	საოფისე ფართი № Bს 14	66,2 მ² + 10,7 მ² სპზ.
4.	საოფისე ფართი № Bს 15	68,4 მ² + 9,6 მ² სპზ.

ქ. თბილისი, ჯავთისხევის ქ. № 19
მრავალფუნქციური ობიექტის პროექტი

დამკვეთი			ამხ. „ცრტნე დადიანი 2012“
გეგმა 11,45 ÷ 11,40 ÷ 13,00 ნიშნულზე			
არქიტექტორი			ა. რამიშვილი
მასშტაბი	1 : 100	ფურცელი	ა-7
თბილისი 2022 წ.			
ინდივიდუალურ მეწარმე "არჩილ რამიშვილი-A.I.R. დიზაინი"			A.I.R. DESIGN

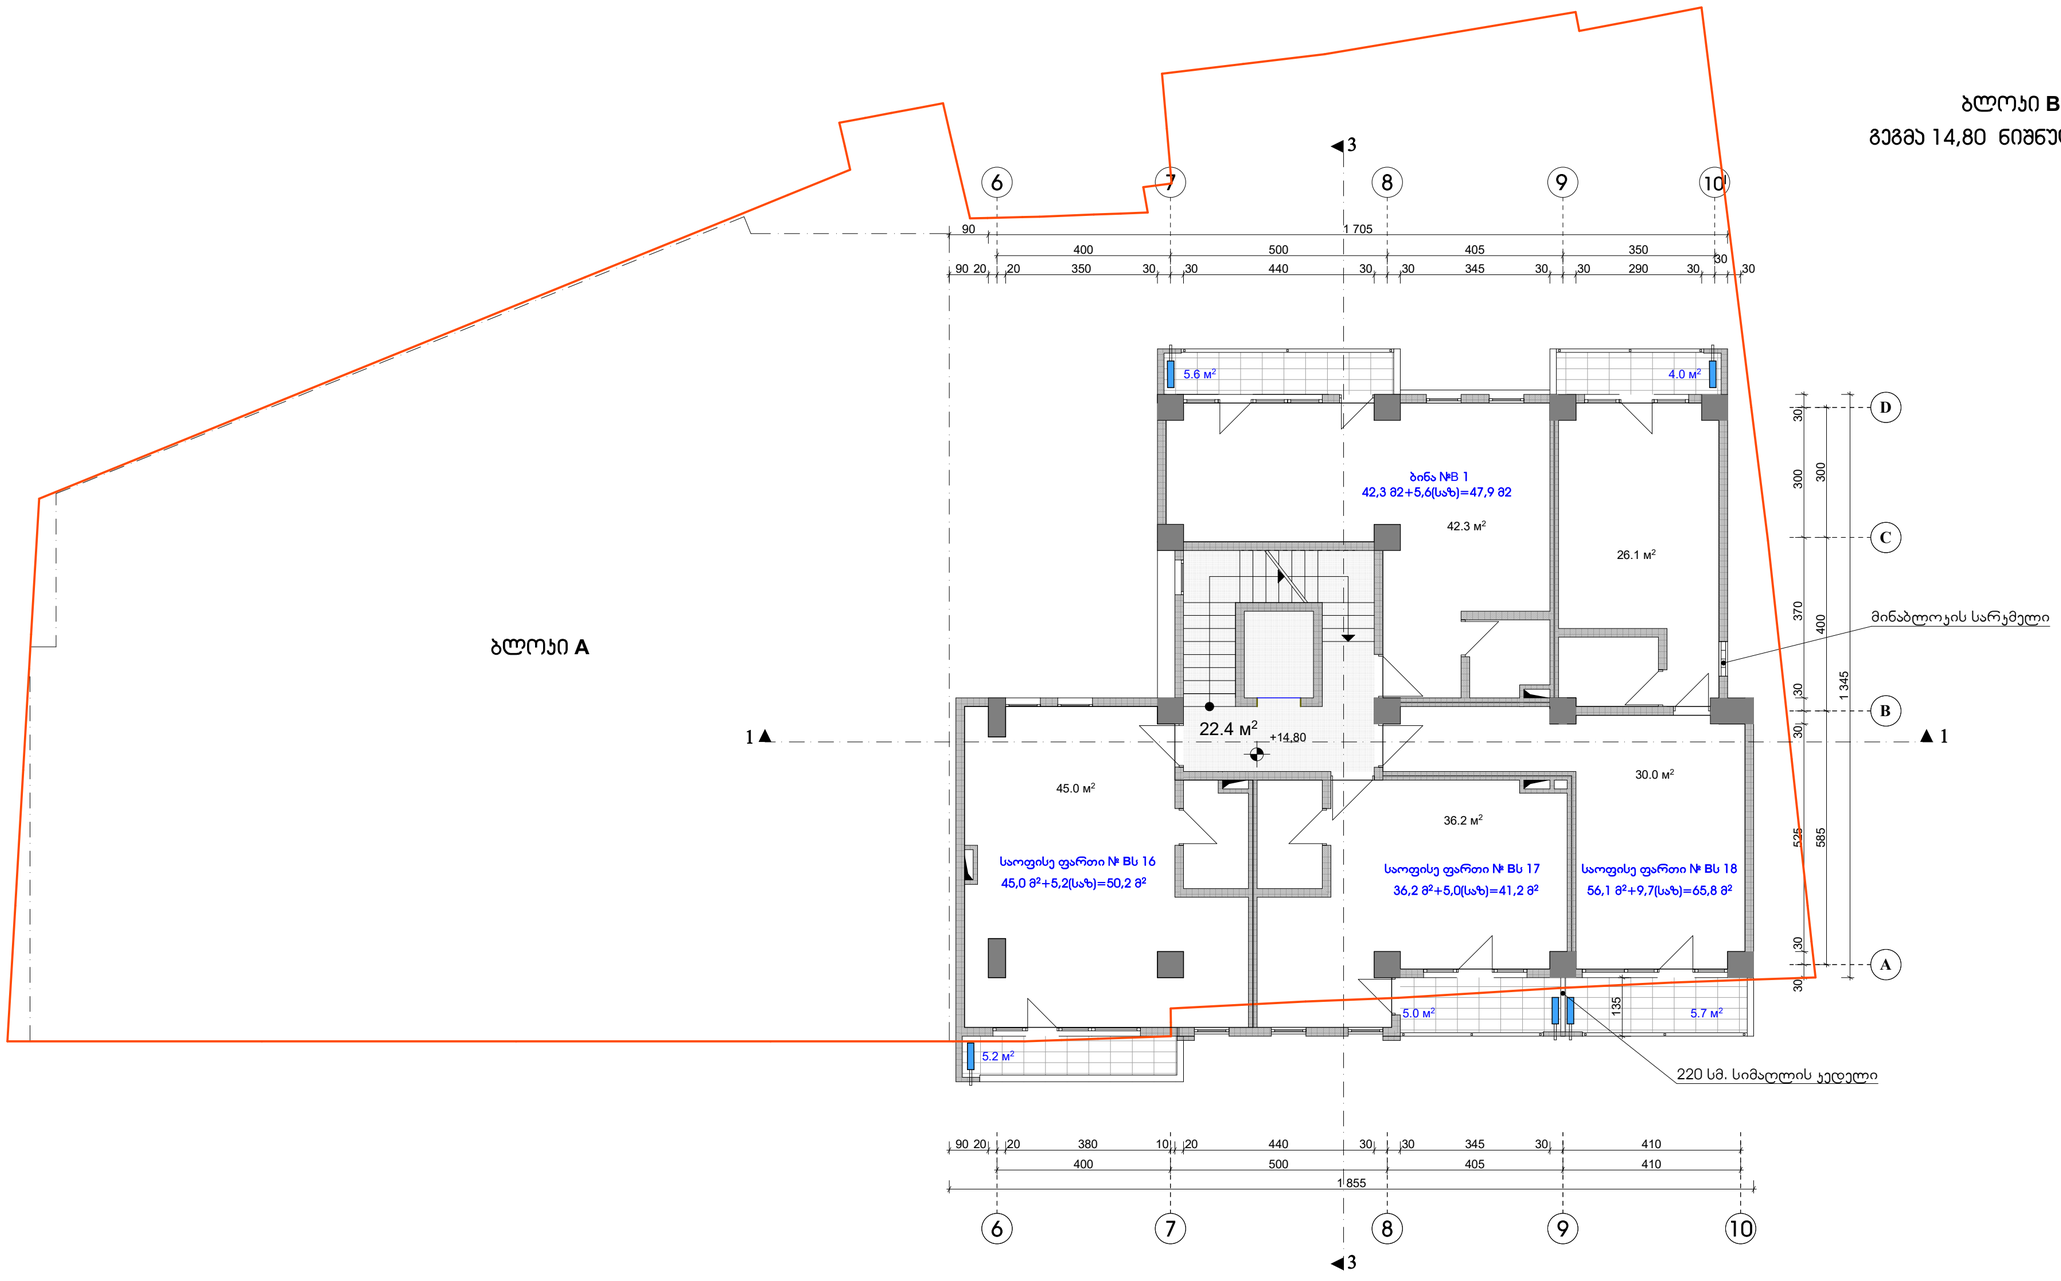

შენიშვნები:

1. აივნებზე გათვალისწინებულია ნიშები სადაც განთავსდება გათბობა-ჯონდიცირების დანადგარები.

პირობითი აღნიშვნა -

2. ბინები დაგეგმარდეს მშენებლობის პროცესში (დამკვეთის სურვილის შესაბამისად), წყალ-ჯანალიზაციის არხების განლაგების გათვალისწინებით


ჯორჯესი B

1.	ბინის უჯრედი და ლიფტი	22,4 მ²
2.	საოფისე ფართი № Bს 16	45,0 მ² + 5,2 მ² სპზ.
3.	საოფისე ფართი № Bს 17	36,2 მ² + 5,0 მ² სპზ.
4.	საოფისე ფართი № Bს 18	56,1 მ² + 9,7 მ² სპზ.
5.	ბინა № B 1	42,3 მ² + 5,6 მ² სპზ.

ქ. თბილისი, ჯავთისხევის ქ. № 19
მრავალფუნქციური ობიექტის პროექტი

დამკვეთი		შპს. „ცრტნე დადიანი 2012“	
გეგმა 14,65 ÷ 14,60 ÷ 16,20 ნიშნულზე			
არქიტექტორი			ა. რამიშვილი
მასშტაბი	1 : 100	ფორმატი	A-3
თარიღი 2022 წ.			
ინდივიდუალურ მეწარმე "არჩილ რამიშვილი-A.I.R. დიზაინი"			A.I.R. DESIGN

ბლოკი B
გეგმა 18,00 ნიშნულზე

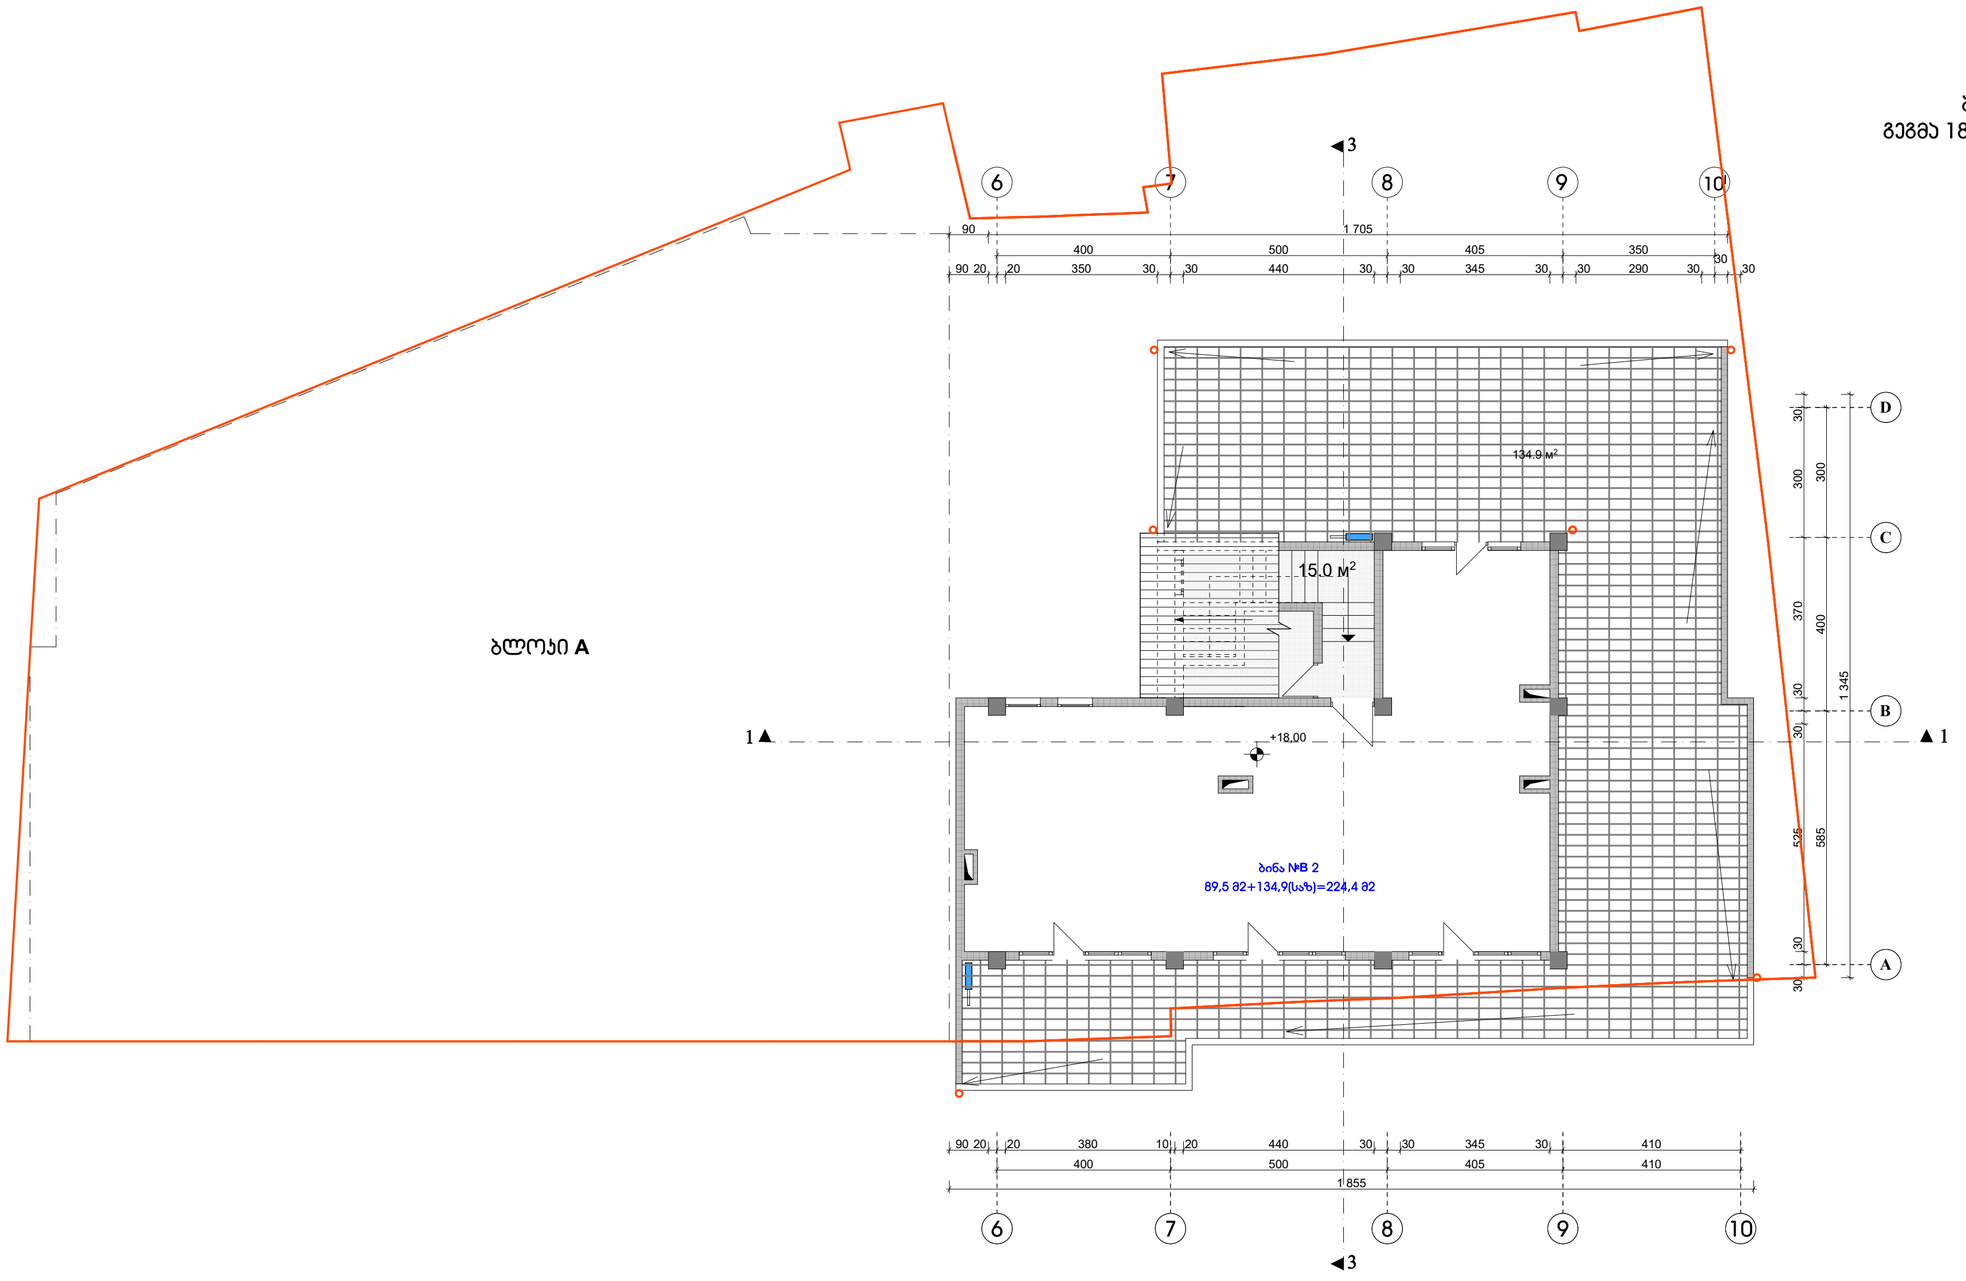

შენიშვნები:

1. აივნებზე გათვალისწინებულია ნიშები სადაც განთავსდება გათბობა-ჯონდიცირების დანადგარები.

პირობითი აღნიშვნა -

2. ბინები დაგეგმარდეს მშენებლობის პროცესში (დამკვეთის სურვილის შესაბამისად), წყალ-კანალიზაციის არხების განლაგების გათვალისწინებით

კორპუსი B

1. ბინის უკრედი და ლიფტი	15,0 მ²
2. ბინა № B 2	89,5 მ² + 134,9 მ² საზ.


ქ. თბილისი, ჯავთისხევის ქ. № 19
მრავალფუნქციური ობიექტის პროექტი

დამკვეთი			ამხ. „ცრონე დადიანი 2012“
გეგმა 17,85 ÷17,80 ÷ 19,40 ნიშნულზე			
არქიტექტორი			ა. რამიშვილი
მასშტაბი	1 : 100	ფორმატი	A-9
თბილისი 2022 წ.			
ინდივიდუალურ ეწარმე რამიშვილი-ა.ი.რ. დიზაინი			A.I.R. Design

ბლოკი **A**

ბლოკი **B**

სახურავის გეგმა

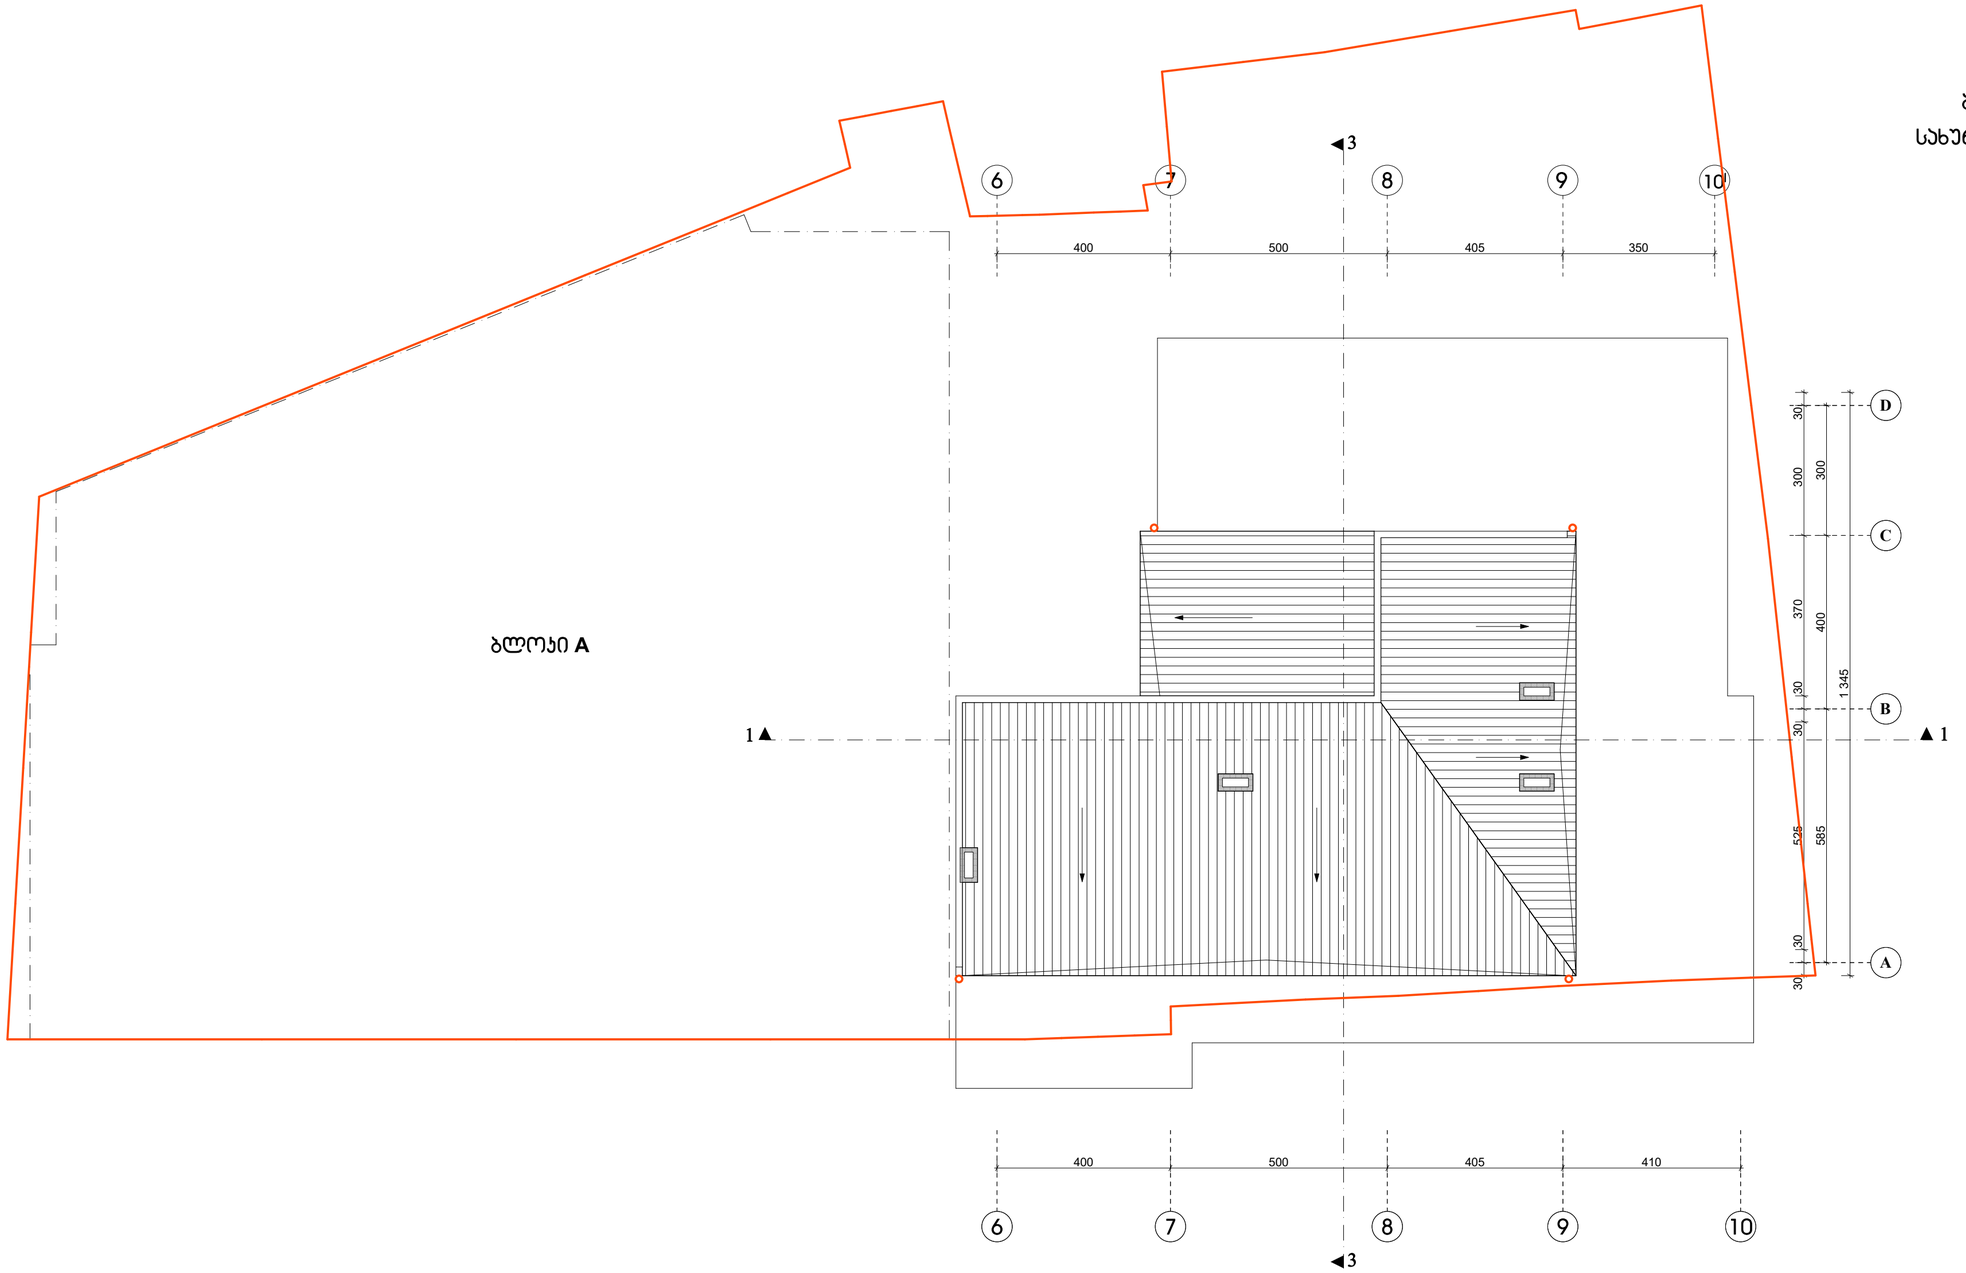

შენიშვნები:

1. აივნებზე გათვალისწინებულია ნიშები სადაც განთავსდება გათბობა-ჯონდიცირების დანადგარები.

პირობითი აღნიშვნა -

2. ბინები დაგეგმარდეს მშენებლობის პროცესში (დამკვეთის სურვილის შესაბამისად), წყალ-კანალიზაციის არხების განლაგების გათვალისწინებით

ქ. თბილისი, კავთისხევის ქ. № 19 მრავალფუნქციური ობიექტის პროექტი			
დამკვეთი		აშხ. „ცოტნე დადიანი 2012"	
გეგმა 21,05 ÷ 21,00 ÷ 22,60 ნიშნულზე			
არქიტექტორი			ა. რამიშვილი
მასშტაბი	1 : 100	ფურცელი	ა-10
თბილისი 2022 წ.			
ინდივიდუალურ მეწარმე "არჩილ რამიშვილი-ა.ი.რ. დიზაინი"			