ფასადი 1-4" ღერძებში მ 1:100

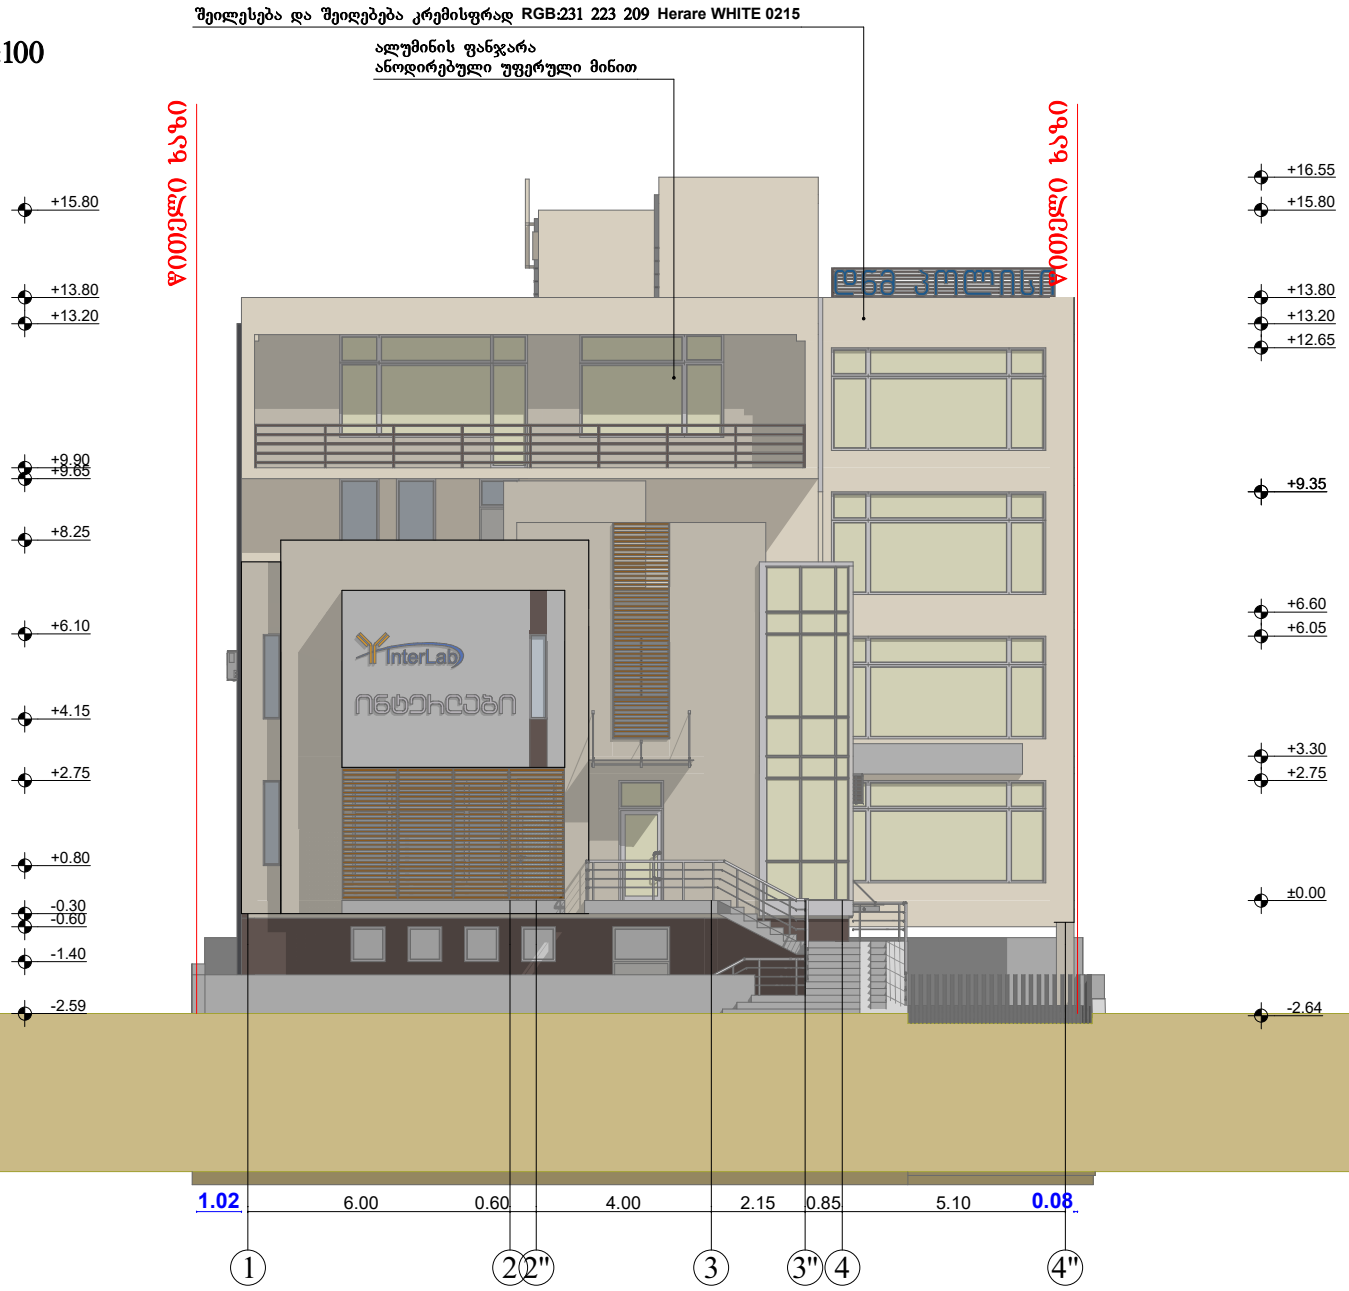

InterLab	შ.პ.ს "ინტერლაბი"		ოფისი		
			მის: ქ.თბილისი, ძუძა მირიან მეფე №11 ა		
დირექტორი	ზ.მაისურაძე		ფასადი 1-4" ღერძებში მ 1:100		
არქიტექტორი	დ.ომანაძე	სტადია	შურცელი	შურცლები	დაკვ.
შესრულა	დ.ომანაძე		A-305		

ფასადი ი-ა ღერძებში მ 1:100

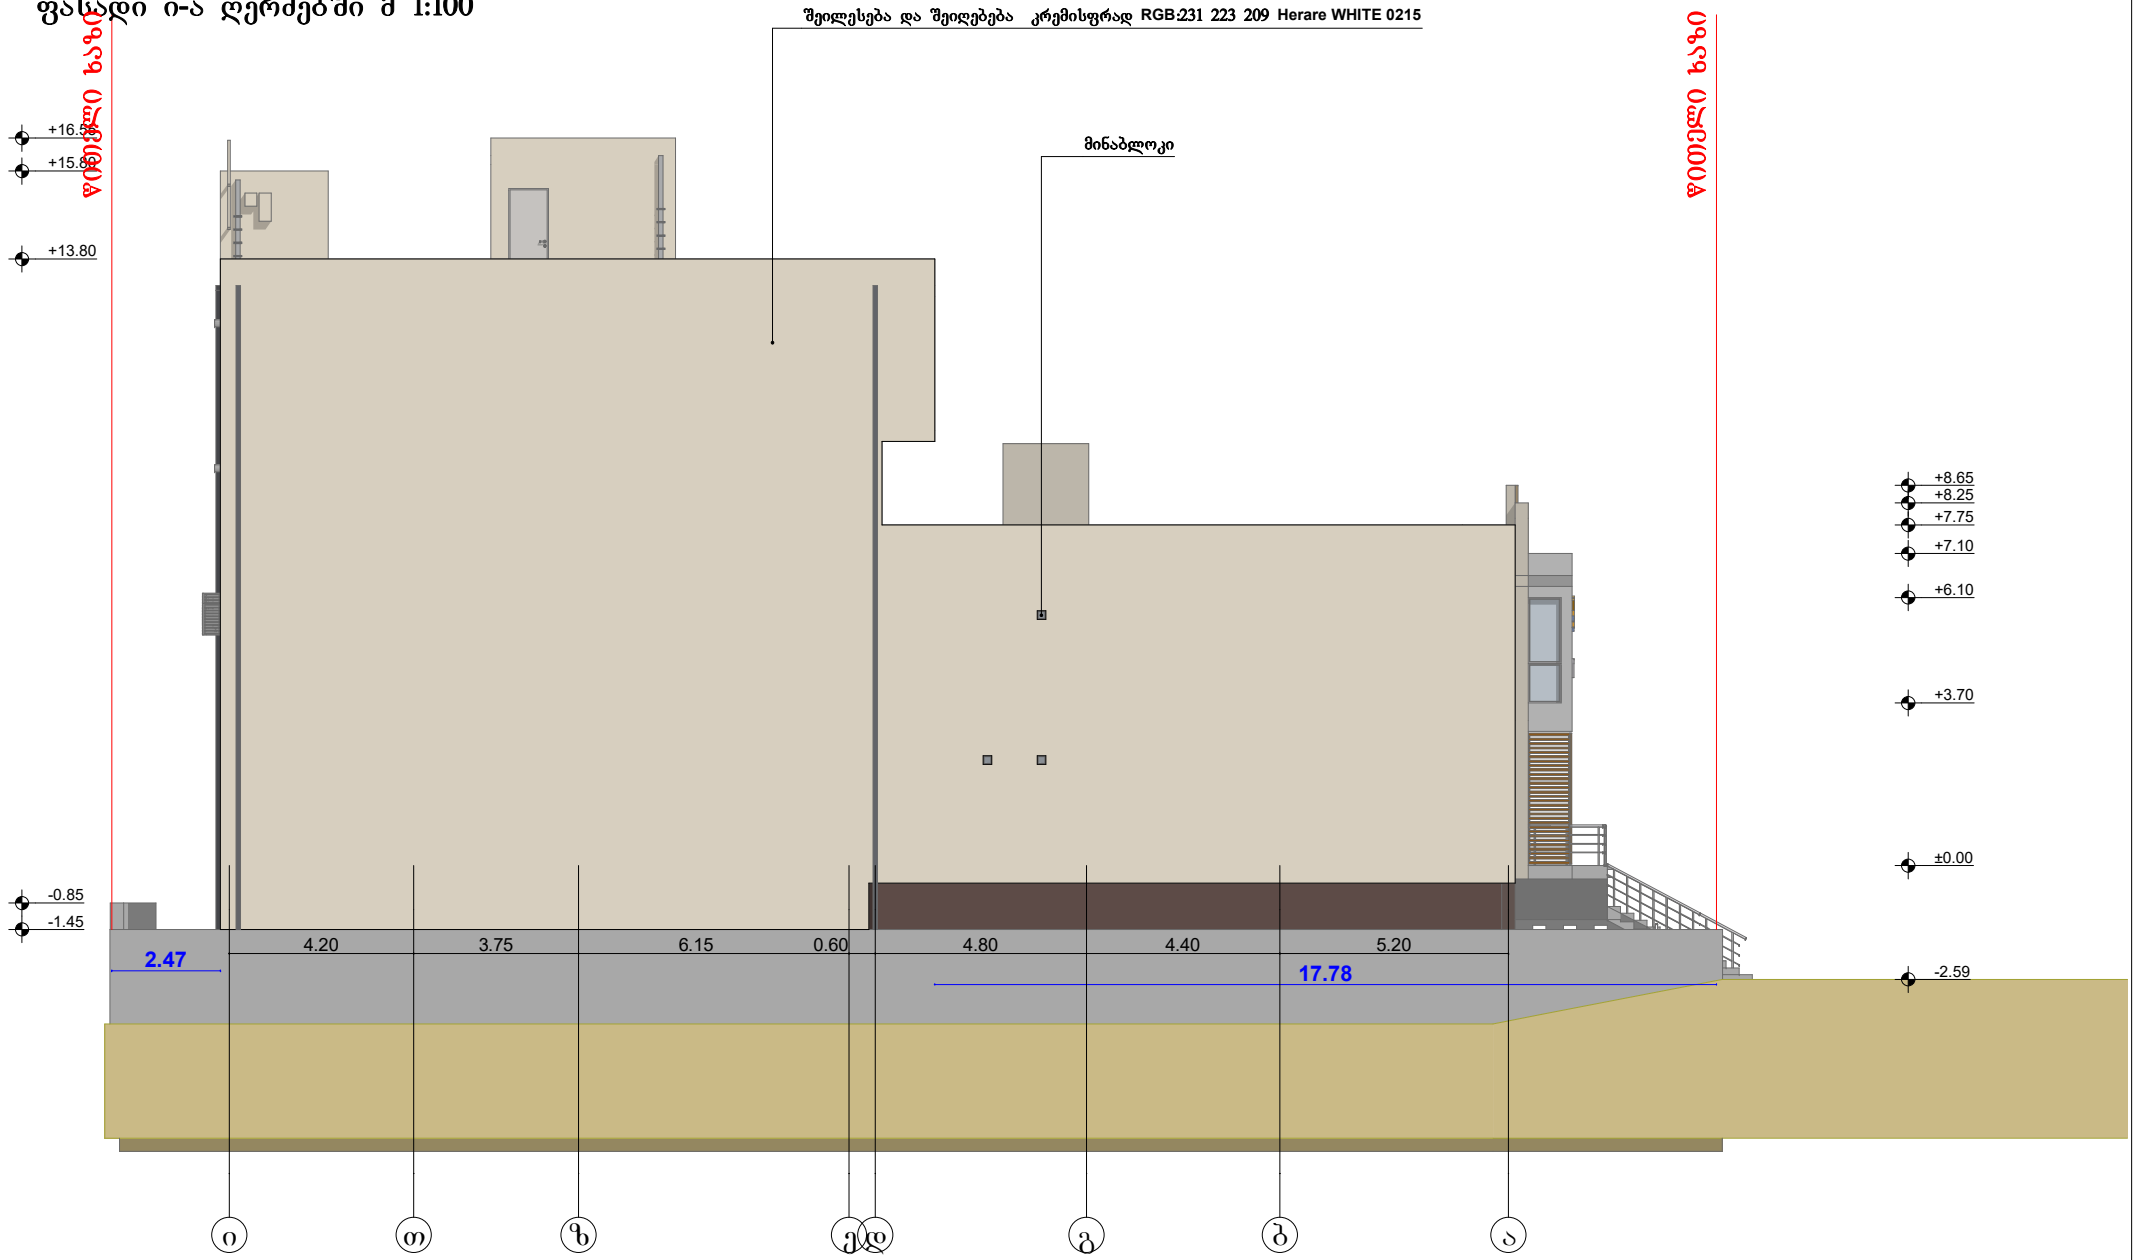

InterLab	შ.პ.ს "ინტერლაბი"		ოფისი		
			მის: ქ.თბილისი, ჟუჩა მირიან მეფე №11 ა		
დირექტორი	ზ.მაისურაძე		ფასადი ი-ა ღერძებში მ 1:100		
არქიტექტორი	დ.ომანაძე	სტადია	ფურცელი	ფურცლები	დაკვ.
შესრულა	დ.ომანაძე		A-306		

ფასადი 4"-1 ღერძებში მ 1:100

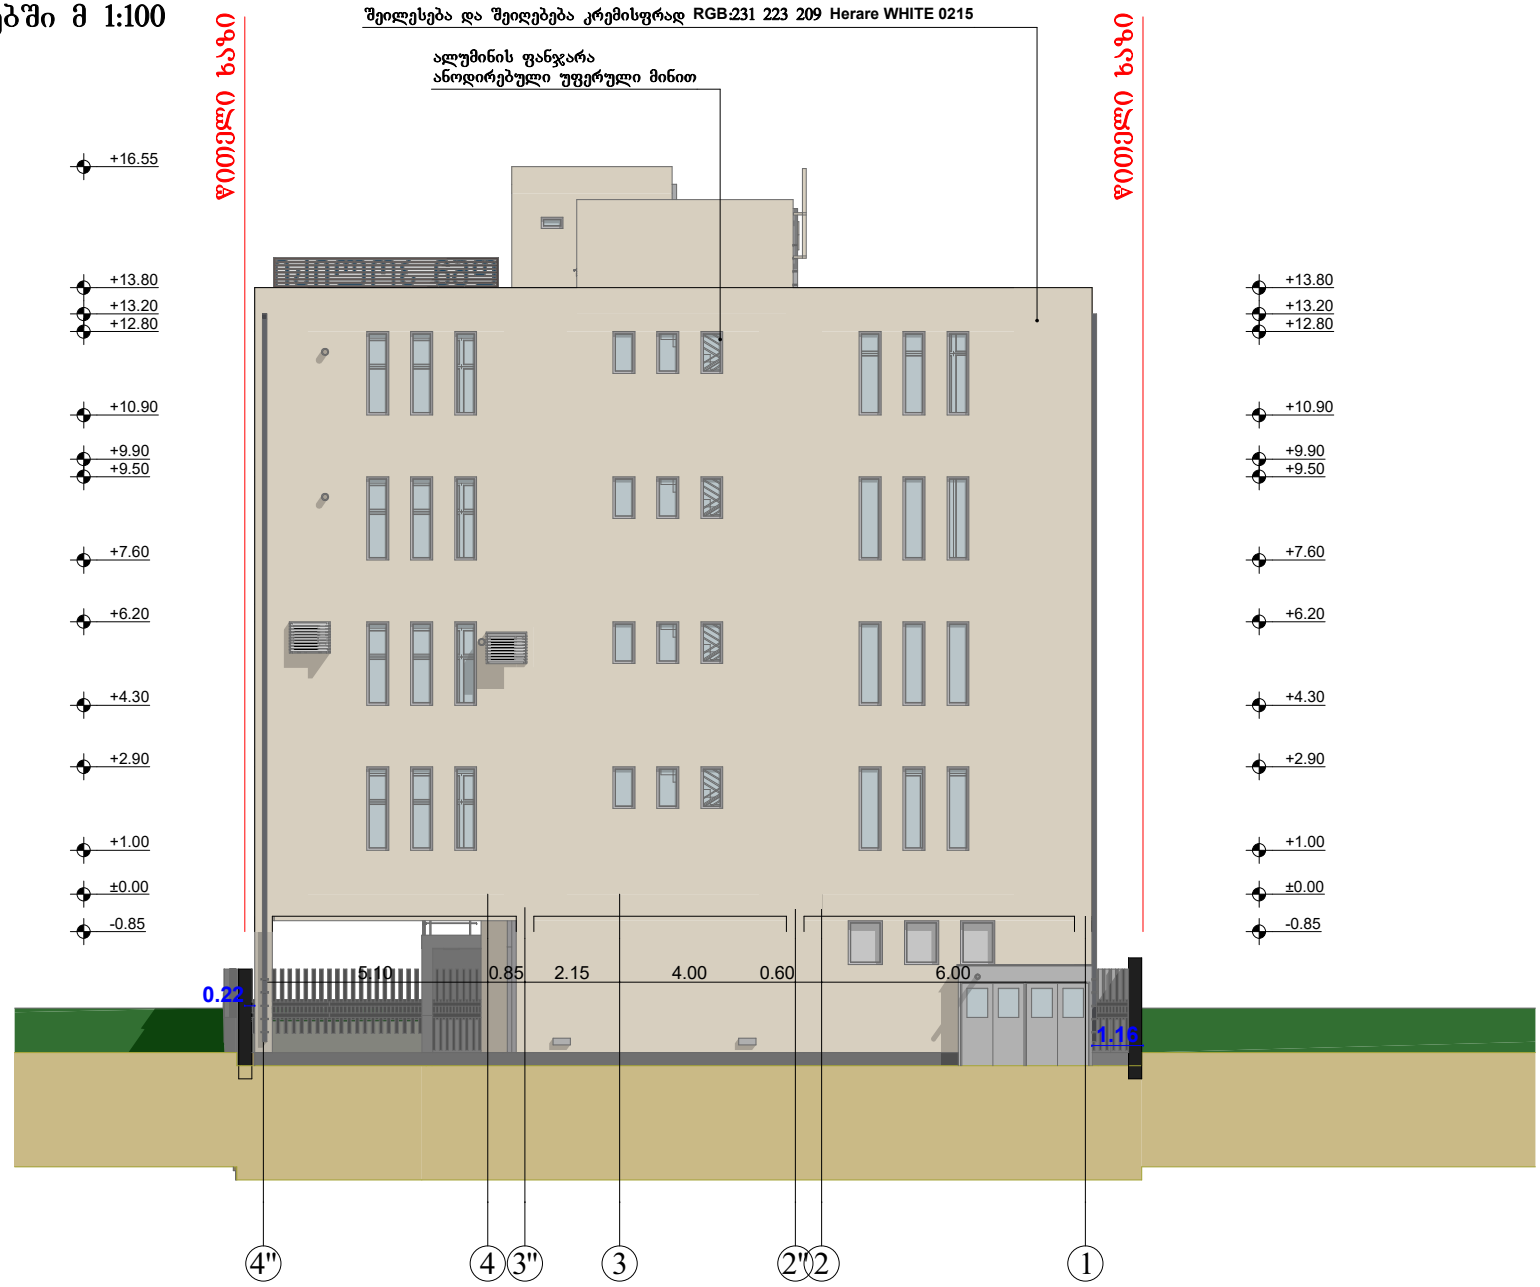

InterLab	შ.პ.ს "ინტერლაბი"		ოფისი		
			მის: ქ.თბილისი, ჟუჩა მირიან მეფე №11 ა		
დირექტორი	ზ.მაისურაძე		ფასადი 4"-1 ღერძებში მ 1:100		
არქიტექტორი	დ.ომანაძე	სტადია	ფურცელი	ფურცლები	დაკვ.
შესრულა	დ.ომანაძე		A-307		

ფასადი ა-ი ღერძებში მ 1:100

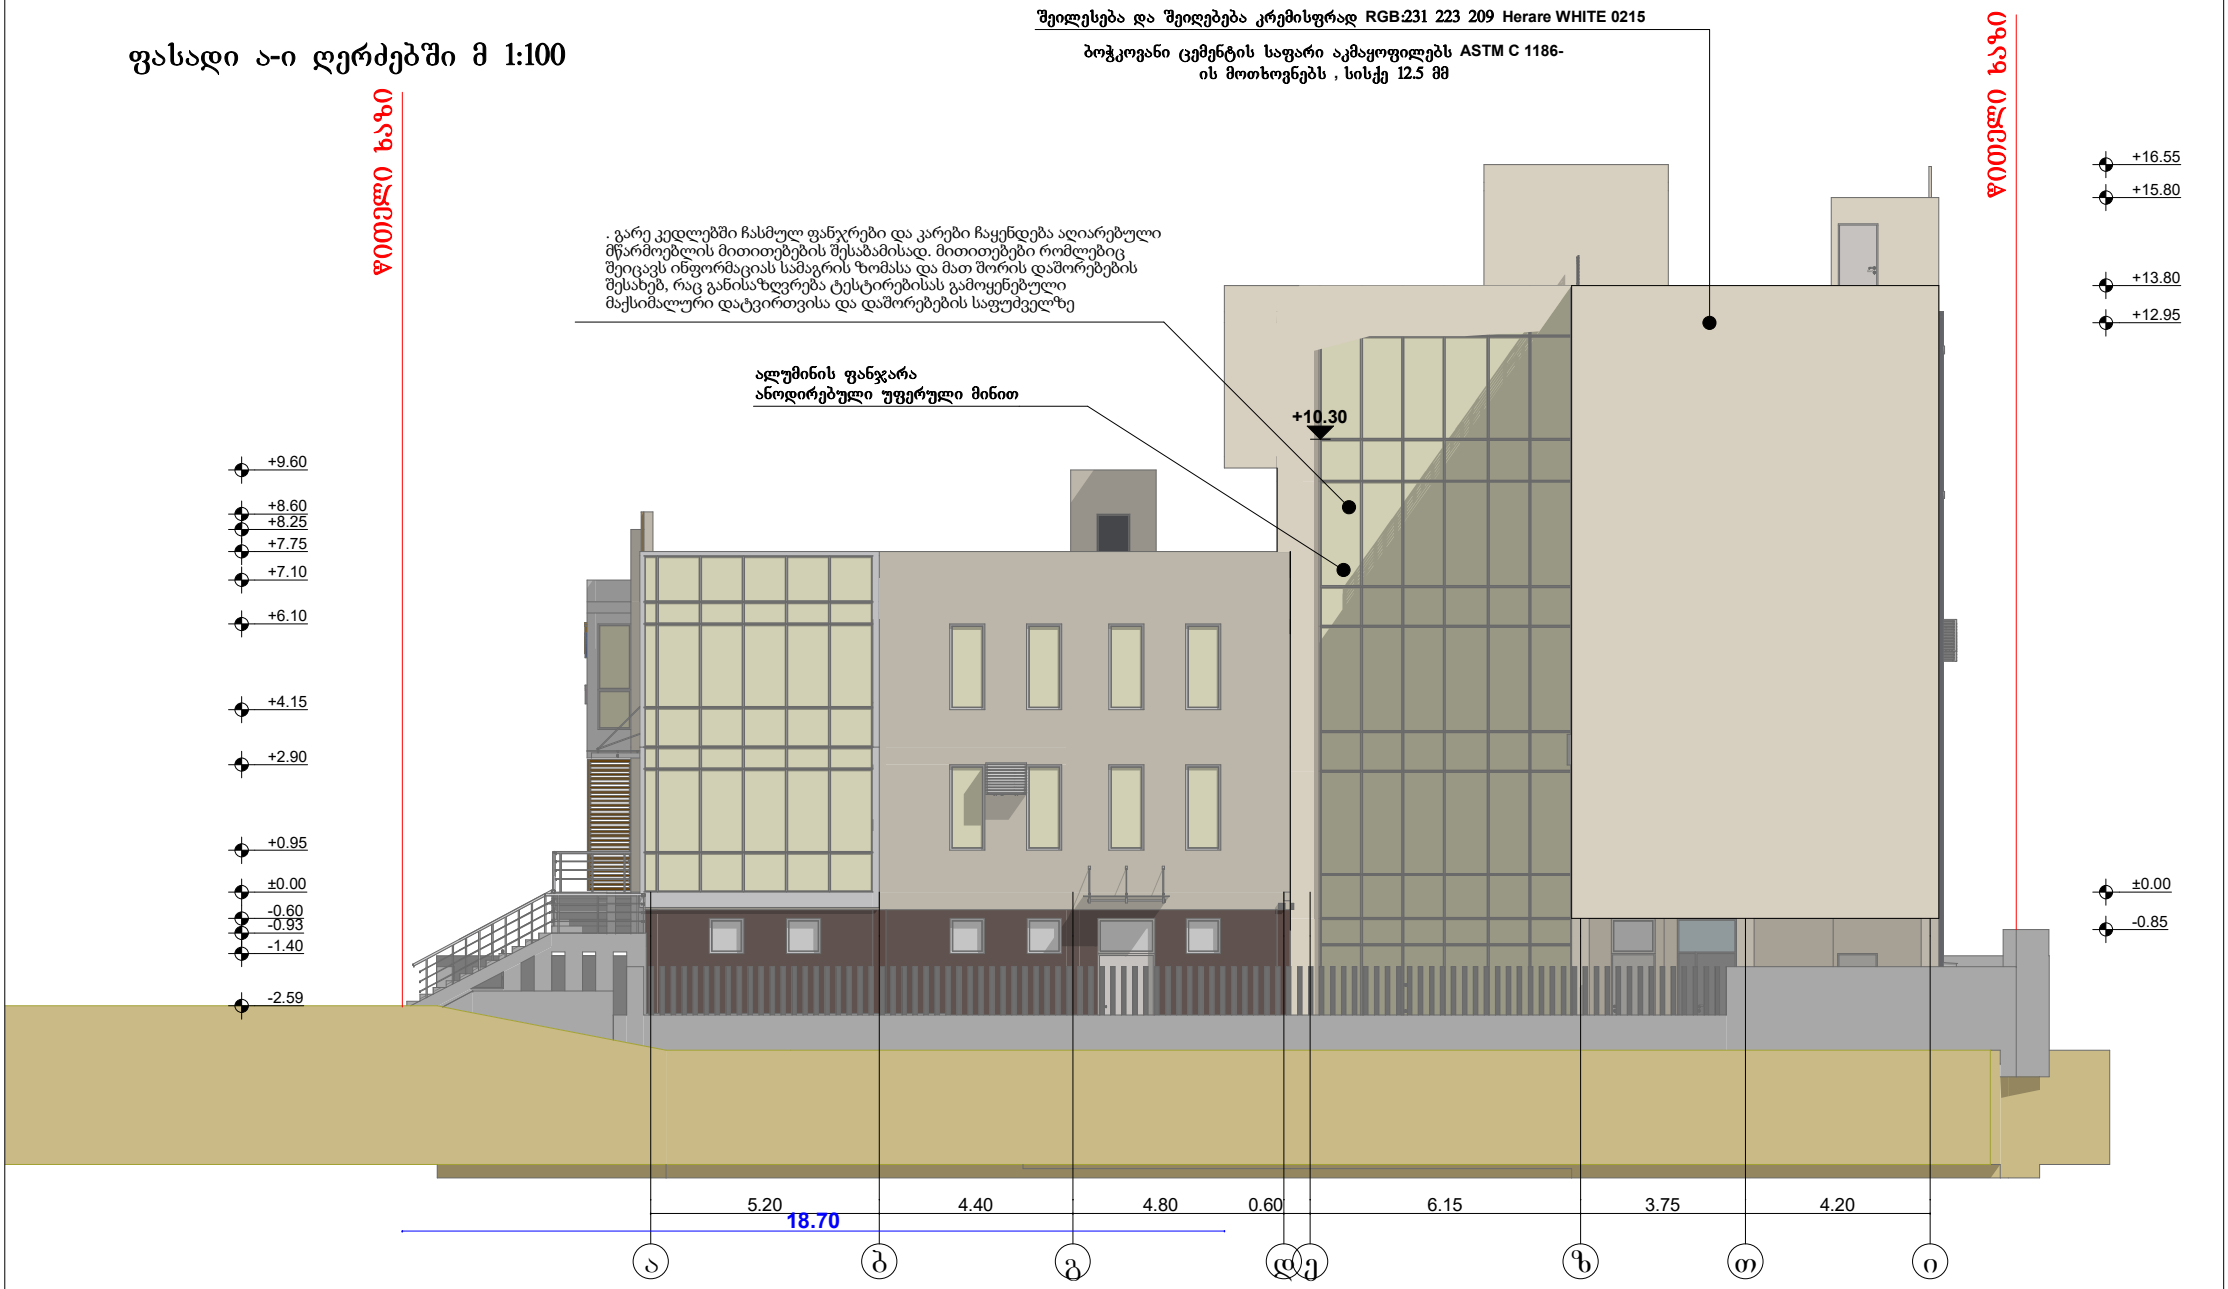

InterLab	შ.პ.ს "ინტერლაბი"		ოფისი		
			მის: ქ.თბილისი, ჟუჩა მირიან მეფე №11 ა		
დირექტორი	ზ.მაისურაძე		ფასადი ა-ი ღერძებში მ 1:100		
არქიტექტორი	დ.ომანაძე	სტადია	ფურცელი	ფურცლები	დაკვ.
შესრულა	დ.ომანაძე		A-308		