pirobiTi aRniSvnebi

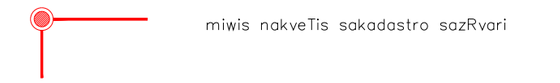

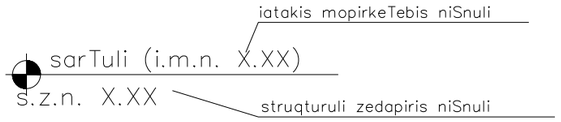



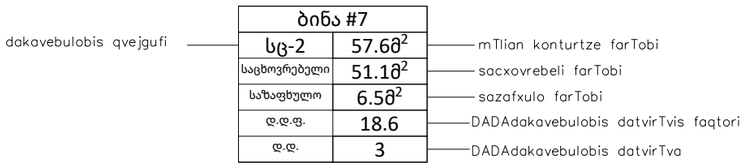

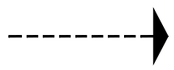



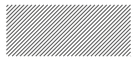

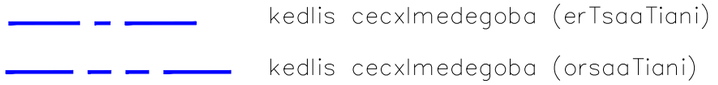





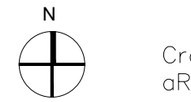





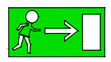



















A2

A111

სათაური

პირობითი აღნიშვნები

Ns studio
0179 ბაზალეთის ქუჩა 3
ქ. თბილისი, საქართველო.
Tel: 593 27 88 58
info@nsstudio.ge

პროექტი
ქალაქ თბილისში, კოტე მარჯანიშვილის 31ა ქუჩაზე მდებარე ტერიტორიაზე მშენებლობის პროექტი

სტრუქტურა

Progresi LTD
ვაჟა-ფშაველას გამზირი 16
ქ. თბილისი, საქართველო.
Tel: (995 32) 237 10 09
progresi.ltd@gmail.com

#09.06.2022
Cad Dwg File: **Majranishvili Housing**
ლუკა ჩაგანავა
ნინო ჭანტურია
ივანე ბალიაშვილი
თამთა გოცაძე
ანკა მორგოშია
Ns studio

A111 | -1 სართულის გეგმა

1:100 | ძირითადი გეგმები

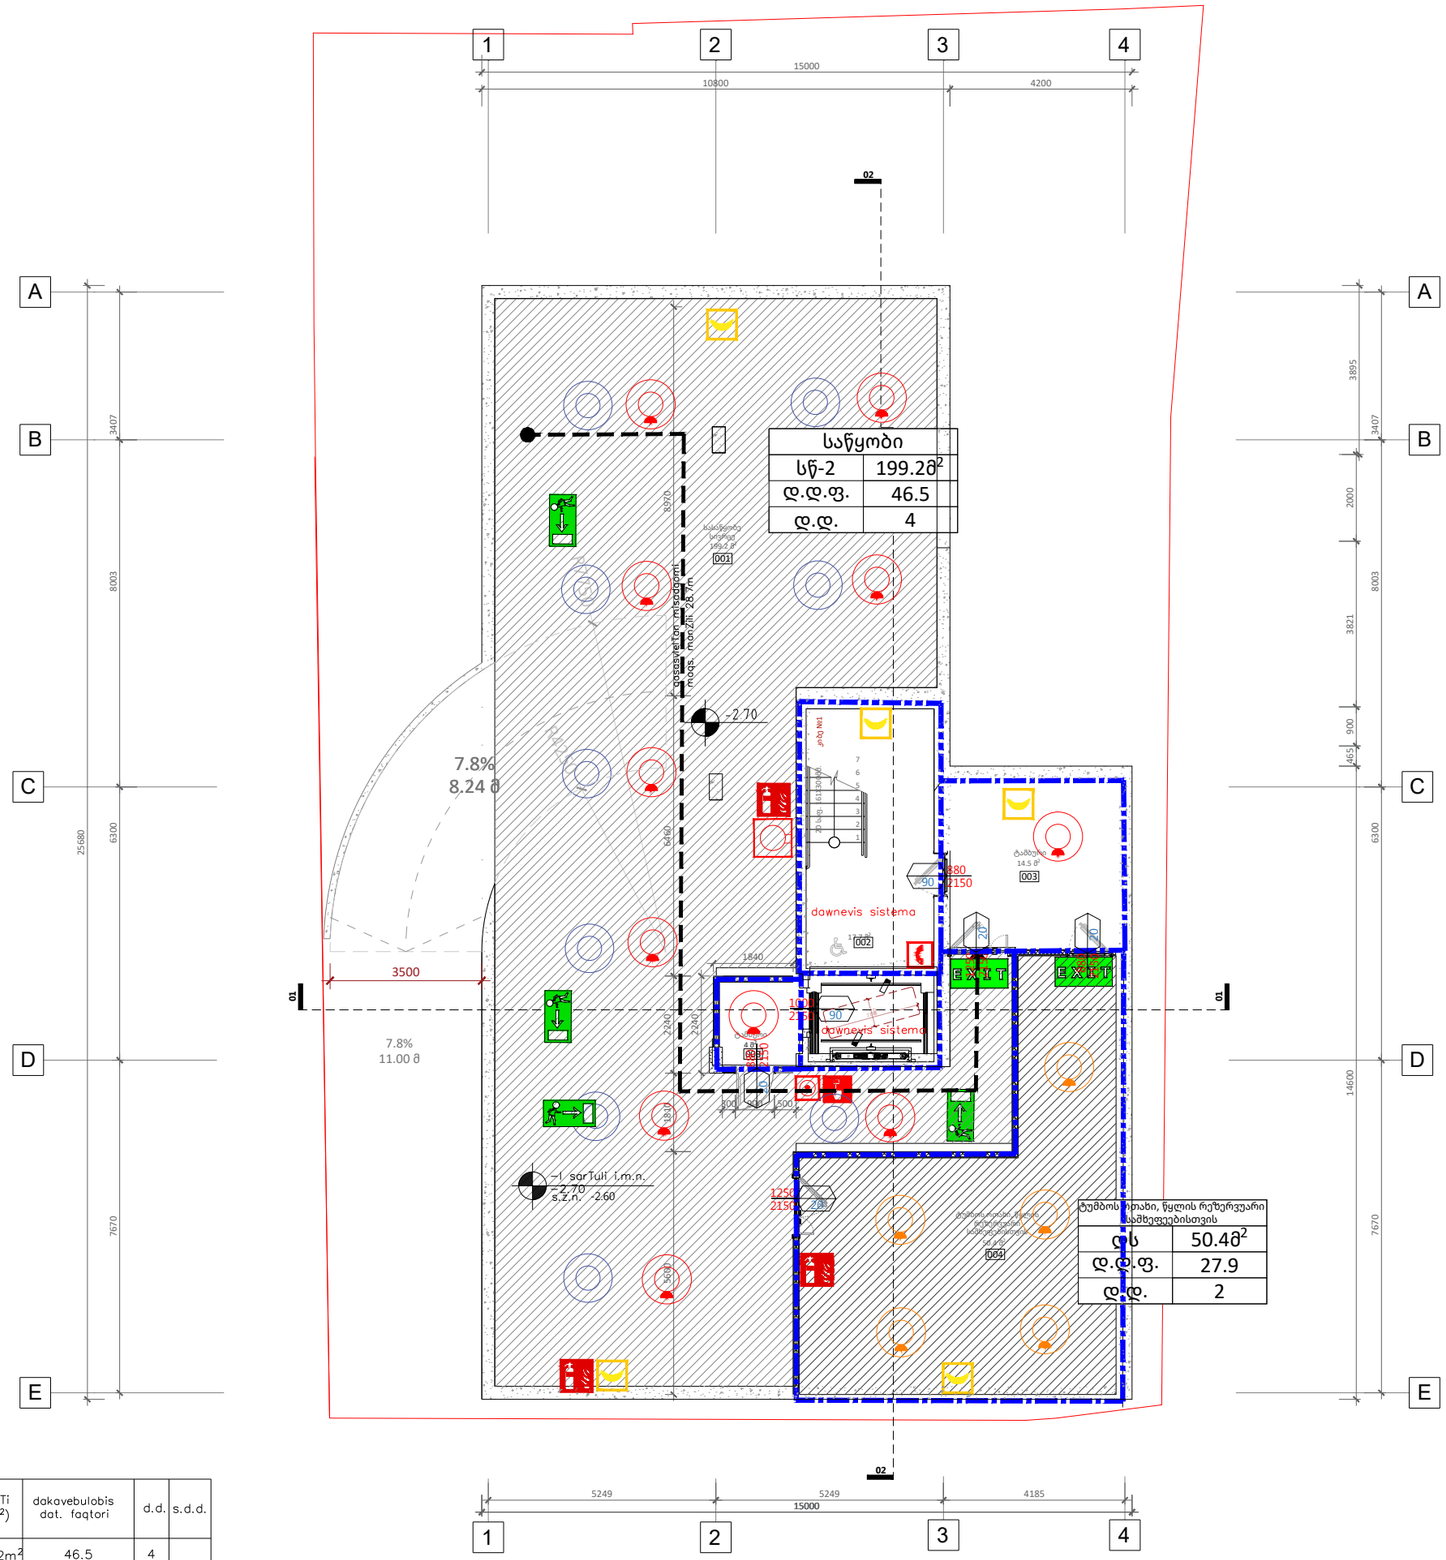

dakavebuloba	aRweriloba	farTi (m^2)	dakavebulobis dat. faqtori	d.d.	s.d.d.
sw–2	sasawyobe	199.2m^2	46.5	4	6
ds	tumbos oTaxi, wylis rezervuari saSxefeebisTvis	50.4m^2	27.9	2	

dakavebuloba	saSxefi sistemis gareSe (m)	saSxefi sistemiT (m)
sw–2, ds	90	120

A2

A111

სათაური

-1 სართულის მისაწვდომობის გეგმა

Ns studio
0179 ბაზალეთის ქუჩა 3
ქ. თბილისი, საქართველო.
Tel: 593 27 88 58
info@nsstudio.ge

პროექტი
ქალაქ თბილისში, კოტე მარჯანიშვილის 31ა ქუჩაზე მდებარე ტერიტორიაზე მშენებლობის პროექტი

სტრუქტურა

Progresi LTD
ვაჟა-ფშაველას გამზირი 16
ქ. თბილისი, საქართველო.
Tel: (995 32) 237 10 09
progresi.ltd@gmail.com

სქემატური ჭრილი

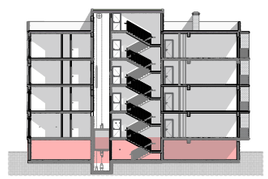

#09.06.2022

Cad Dwg File: **Majranishvili Housing**

ლუკა ჩაგანავა
ნინო ქანტურია
ივანე ბალიაშვილი
თამთა გოცაძე
ანკა მორგოშია
Ns studio

A111 | 0 სართულის გეგმა

1:100 | ძირითადი გეგმები

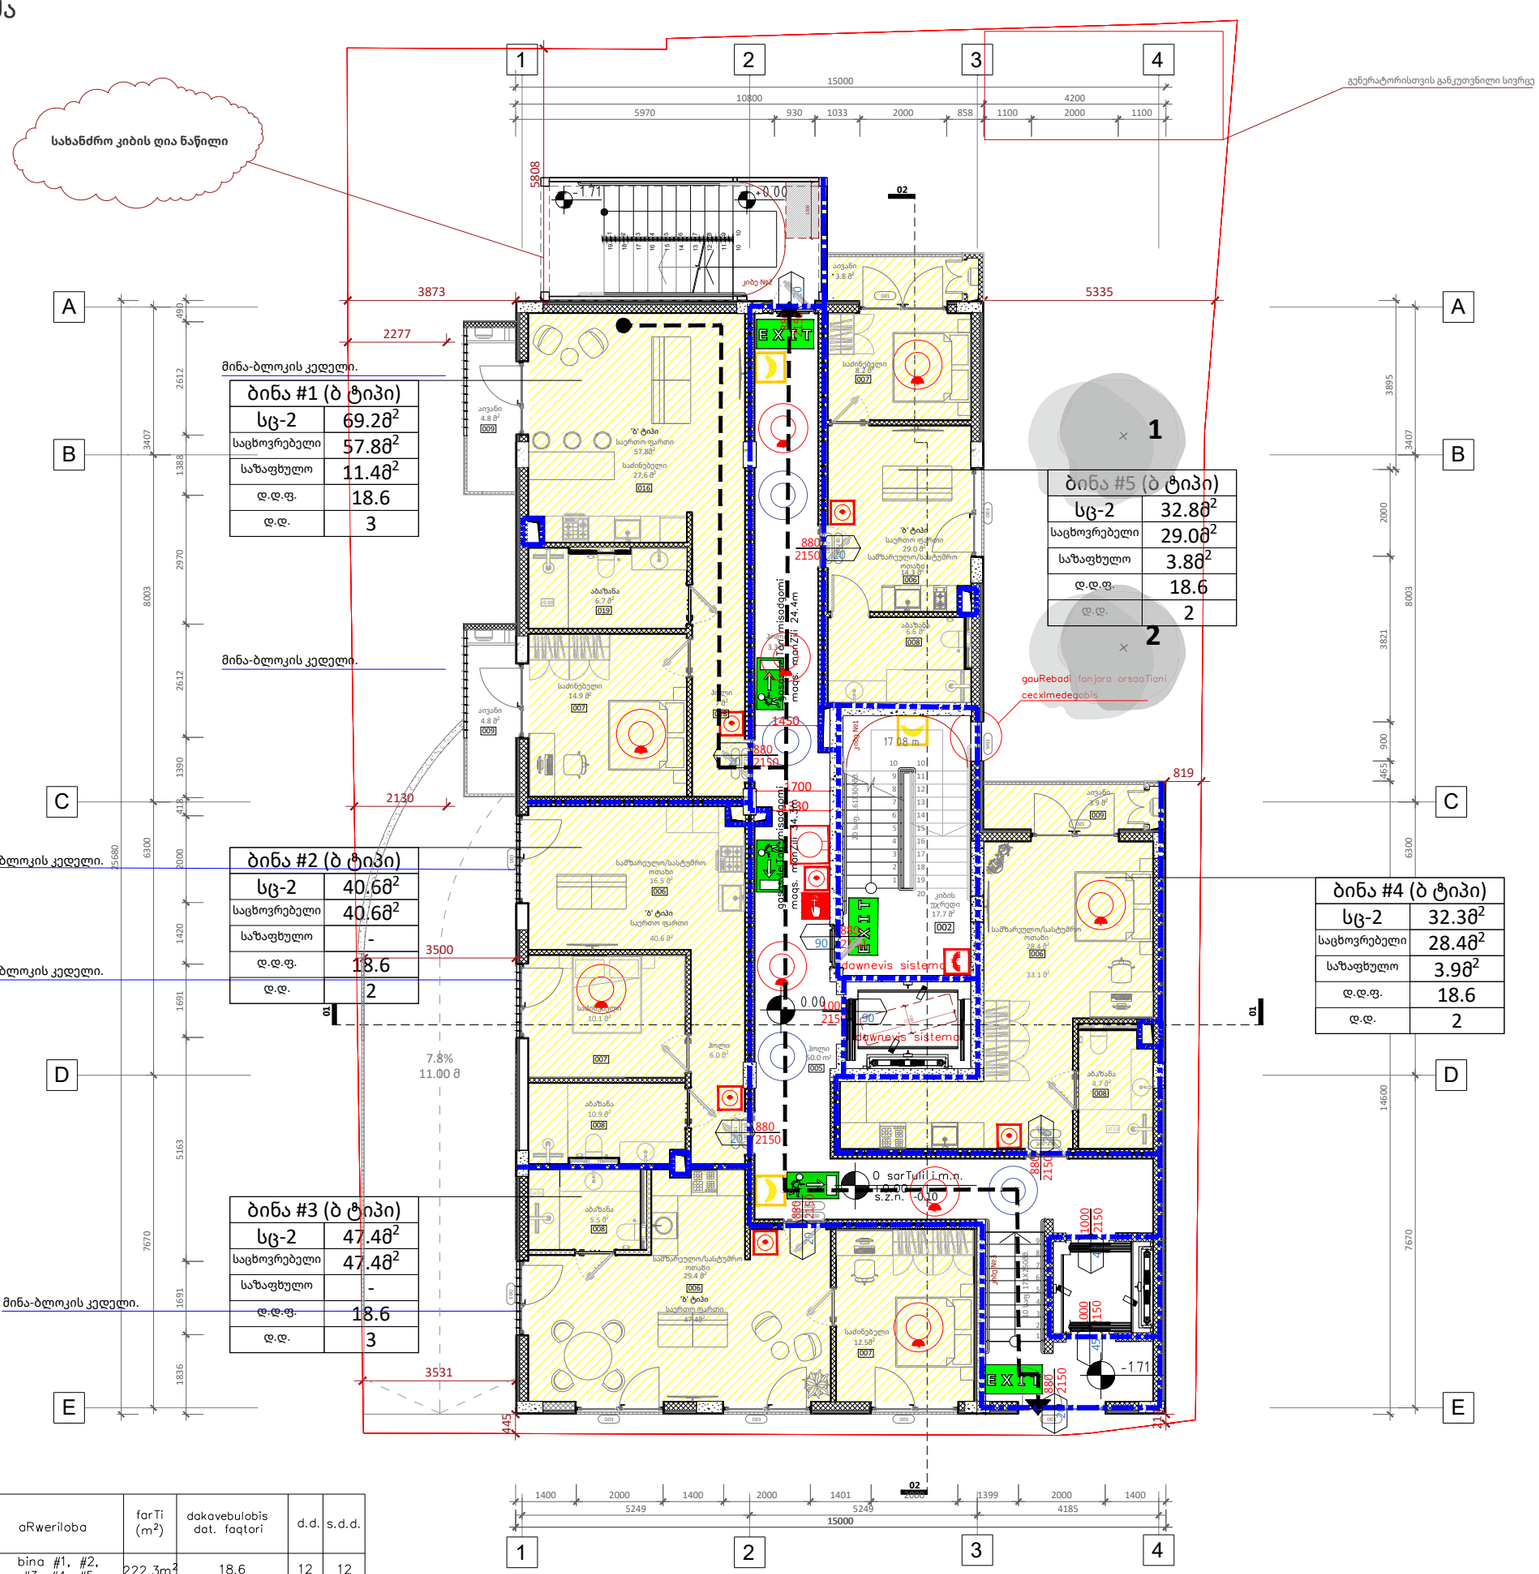

ბინა #1 (ბ ტიპი)	
სც-2	69.20მ^2
საცხოვრებელი	57.80მ^2
საზაფხულო	11.40მ^2
დ.დ.ფ.	18.6
დ.დ.	3

ბინა #2 (ბ ტიპი)	
სც-2	40.60მ^2
საცხოვრებელი	40.60მ^2
საზაფხულო	-
დ.დ.ფ.	18.6
დ.დ.	2

ბინა #3 (ბ ტიპი)	
სც-2	47.40მ^2
საცხოვრებელი	47.40მ^2
საზაფხულო	-
დ.დ.ფ.	18.6
დ.დ.	3

ბინა #4 (ბ ტიპი)	
სც-2	32.30მ^2
საცხოვრებელი	28.40მ^2
საზაფხულო	3.90მ^2
დ.დ.ფ.	18.6
დ.დ.	2

ბინა #5 (ბ ტიპი)	
სც-2	32.80მ^2
საცხოვრებელი	29.00მ^2
საზაფხულო	3.80მ^2
დ.დ.ფ.	18.6
დ.დ.	2

dakavebuloba	aRweriloba	farTi (m^2)	dakavebulobis dat. faqtori	d.d.	s.d.d.
sc–2	bina #1, #2, #3, #4, #5	222.3m^2	18.6	12	12

dakavebuloba	saSxefi sistemis gareSe (m)	saSxefi sistemiT (m)
sc–2	60	75

A2

A111

სათაური

0 სართულის მისაწვდომობის გეგმა

Ns studio
0179 ბაზალეთის ქუჩა 3
ქ. თბილისი, საქართველო.
Tel: 593 27 88 58
info@nsstudio.ge

პროექტი
ქალაქ თბილისში, კოტე მარჯანიშვილის 31ა ქუჩაზე მდებარე ტერიტორიაზე მშენებლობის პროექტი

სტრუქტურა

Progresi LTD
ვაჟა-ფშაველას გამზირი 16
ქ. თბილისი, საქართველო.
Tel: (995 32) 237 10 09
progresi.ltd@gmail.com

სქემატური ჭრილი

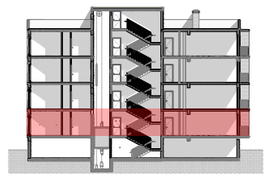

#09.06.2022

Cad Dwg File: **Majranishvili Housing**

ლუკა ჩაგანავა
ნინო ჭანტურია
ივანე ბალიაშვილი
თამთა გოცაძე
ანკა მორგოშია
Ns studio

A113 | 1 სართულის გეგმა

1:100 | ძირითადი გეგმები

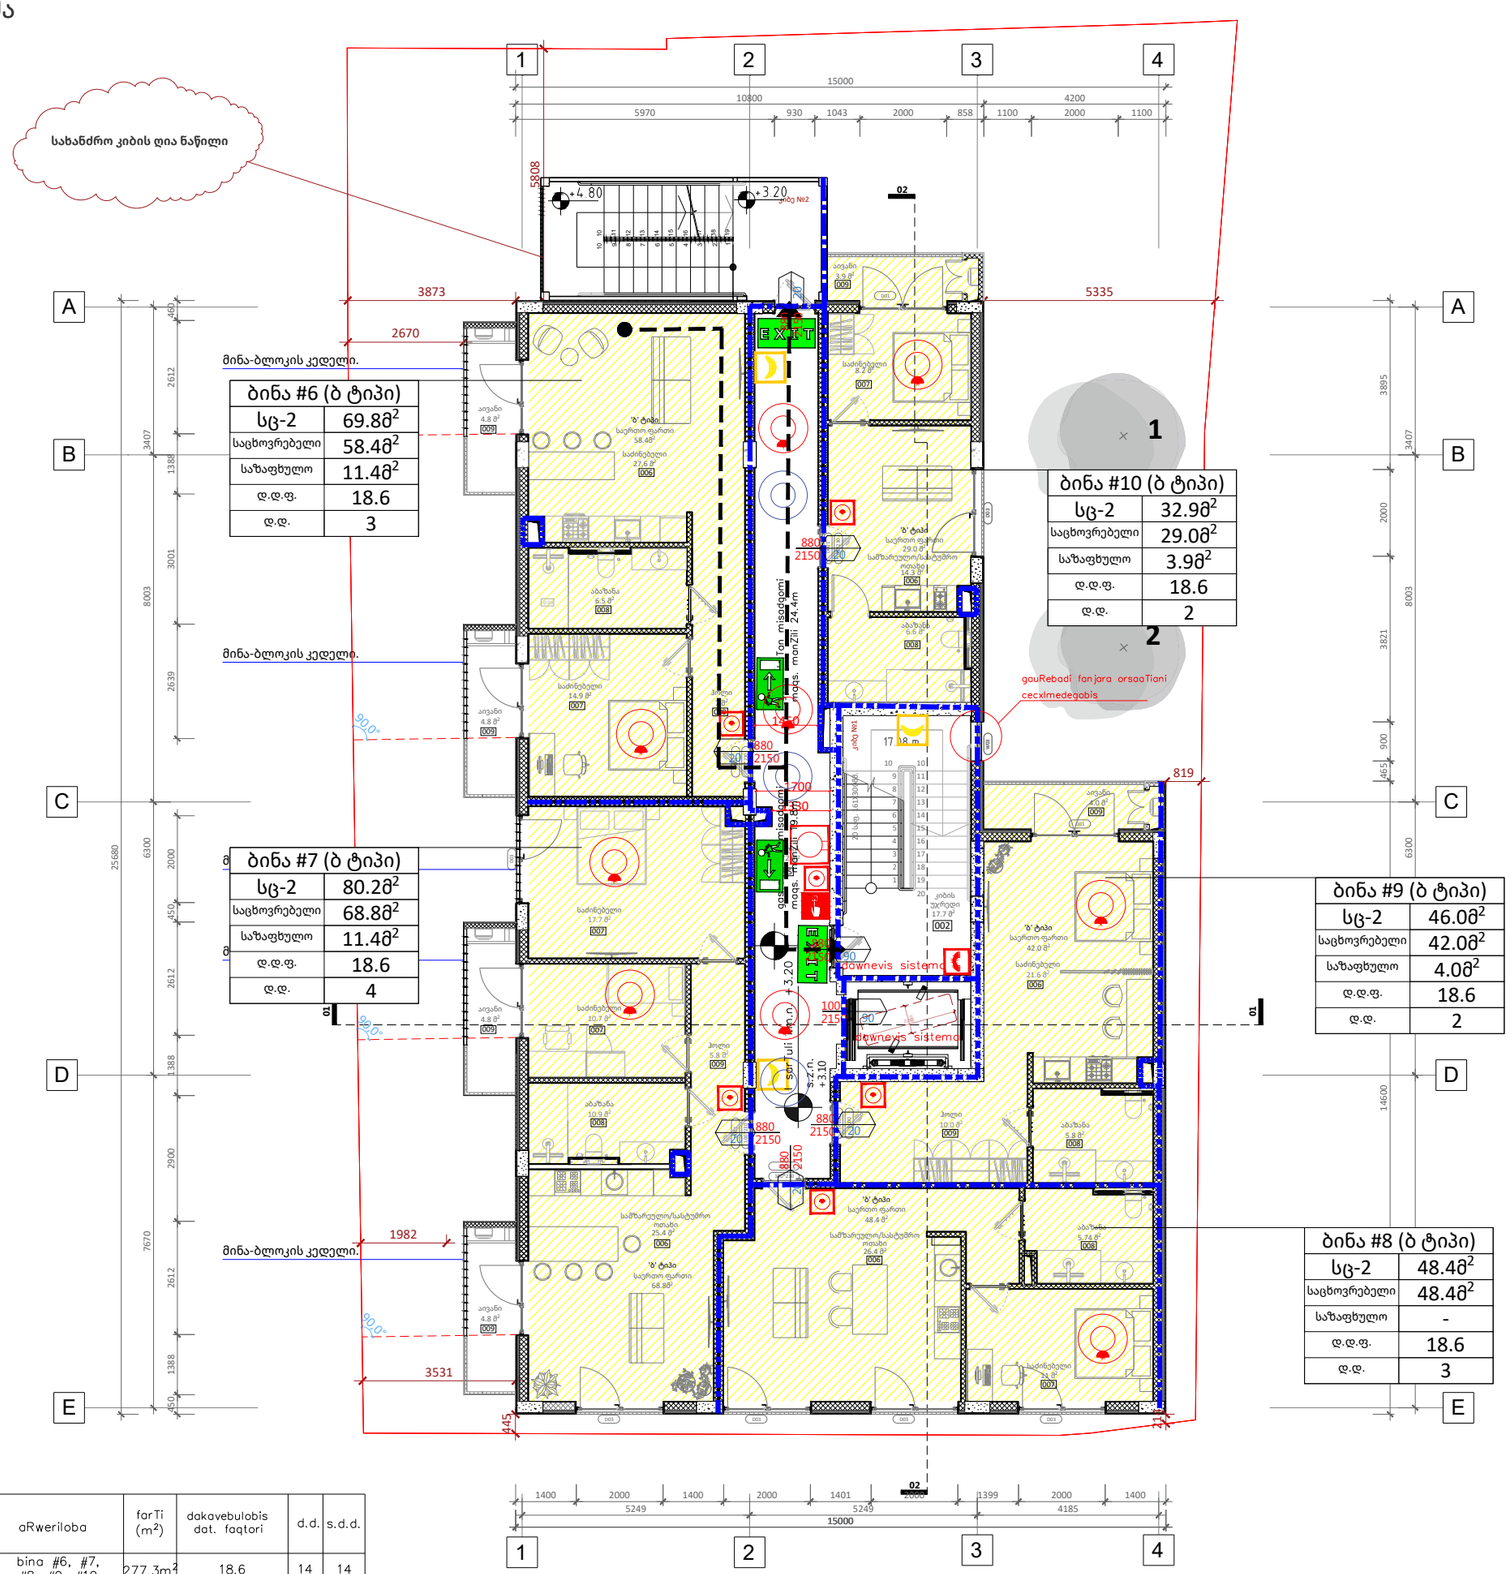

ბინა #6 (ბ ტიპი)	
სც-2	69.80^2
საცხოვრებელი	58.40^2
საზაფხულო	11.40^2
დ.დ.ფ.	18.6
დ.დ.	3

ბინა #7 (ბ ტიპი)	
სც-2	80.20^2
საცხოვრებელი	68.80^2
საზაფხულო	11.40^2
დ.დ.ფ.	18.6
დ.დ.	4

ბინა #10 (ბ ტიპი)	
სც-2	32.90^2
საცხოვრებელი	29.00^2
საზაფხულო	3.90^2
დ.დ.ფ.	18.6
დ.დ.	2

ბინა #9 (ბ ტიპი)	
სც-2	46.00^2
საცხოვრებელი	42.00^2
საზაფხულო	4.00^2
დ.დ.ფ.	18.6
დ.დ.	2

ბინა #8 (ბ ტიპი)	
სც-2	48.40^2
საცხოვრებელი	48.40^2
საზაფხულო	-
დ.დ.ფ.	18.6
დ.დ.	3

dakavebuloba	aRweriloba	farTi (m^2)	dakavebulobis dat. faqtori	d.d.	s.d.d.
sc–2	bina #6, #7, #8, #9, #10	277.3m^2	18.6	14	14

dakavebuloba	saSxefi sistemis gareSe (m)	saSxefi sistemiT (m)
sc–2	60	75

A2

A113

სათაური

2 სართულის მისაწვდომობის გეგმა

Ns studio
0179 ბაზალეთის ქუჩა 3
ქ. თბილისი, საქართველო.
Tel: 593 27 88 58
info@nsstudio.ge

პროექტი
ქალაქ თბილისში, კოტე მარჯანიშვილის 31ა ქუჩაზე მდებარე ტერიტორიაზე მშენებლობის პროექტი

სტრუქტურა

Progresi LTD
ვაჟა-ფშაველას გამზირი 16
ქ. თბილისი, საქართველო.
Tel: (995 32) 237 10 09
progresi.ltd@gmail.com

სქემატური ჭრილი

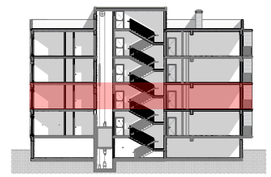

#09.06.2022

Cad Dwg File: **Majranishvili Housing**

ლუკა ჩაგანავა
ნინო ჭანტურია
ივანე ბალიაშვილი
თამთა გოცაძე
ანკა მორგოშია
Ns studio

A114 | 2 სართულის გეგმა

1:100 | ძირითადი გეგმები

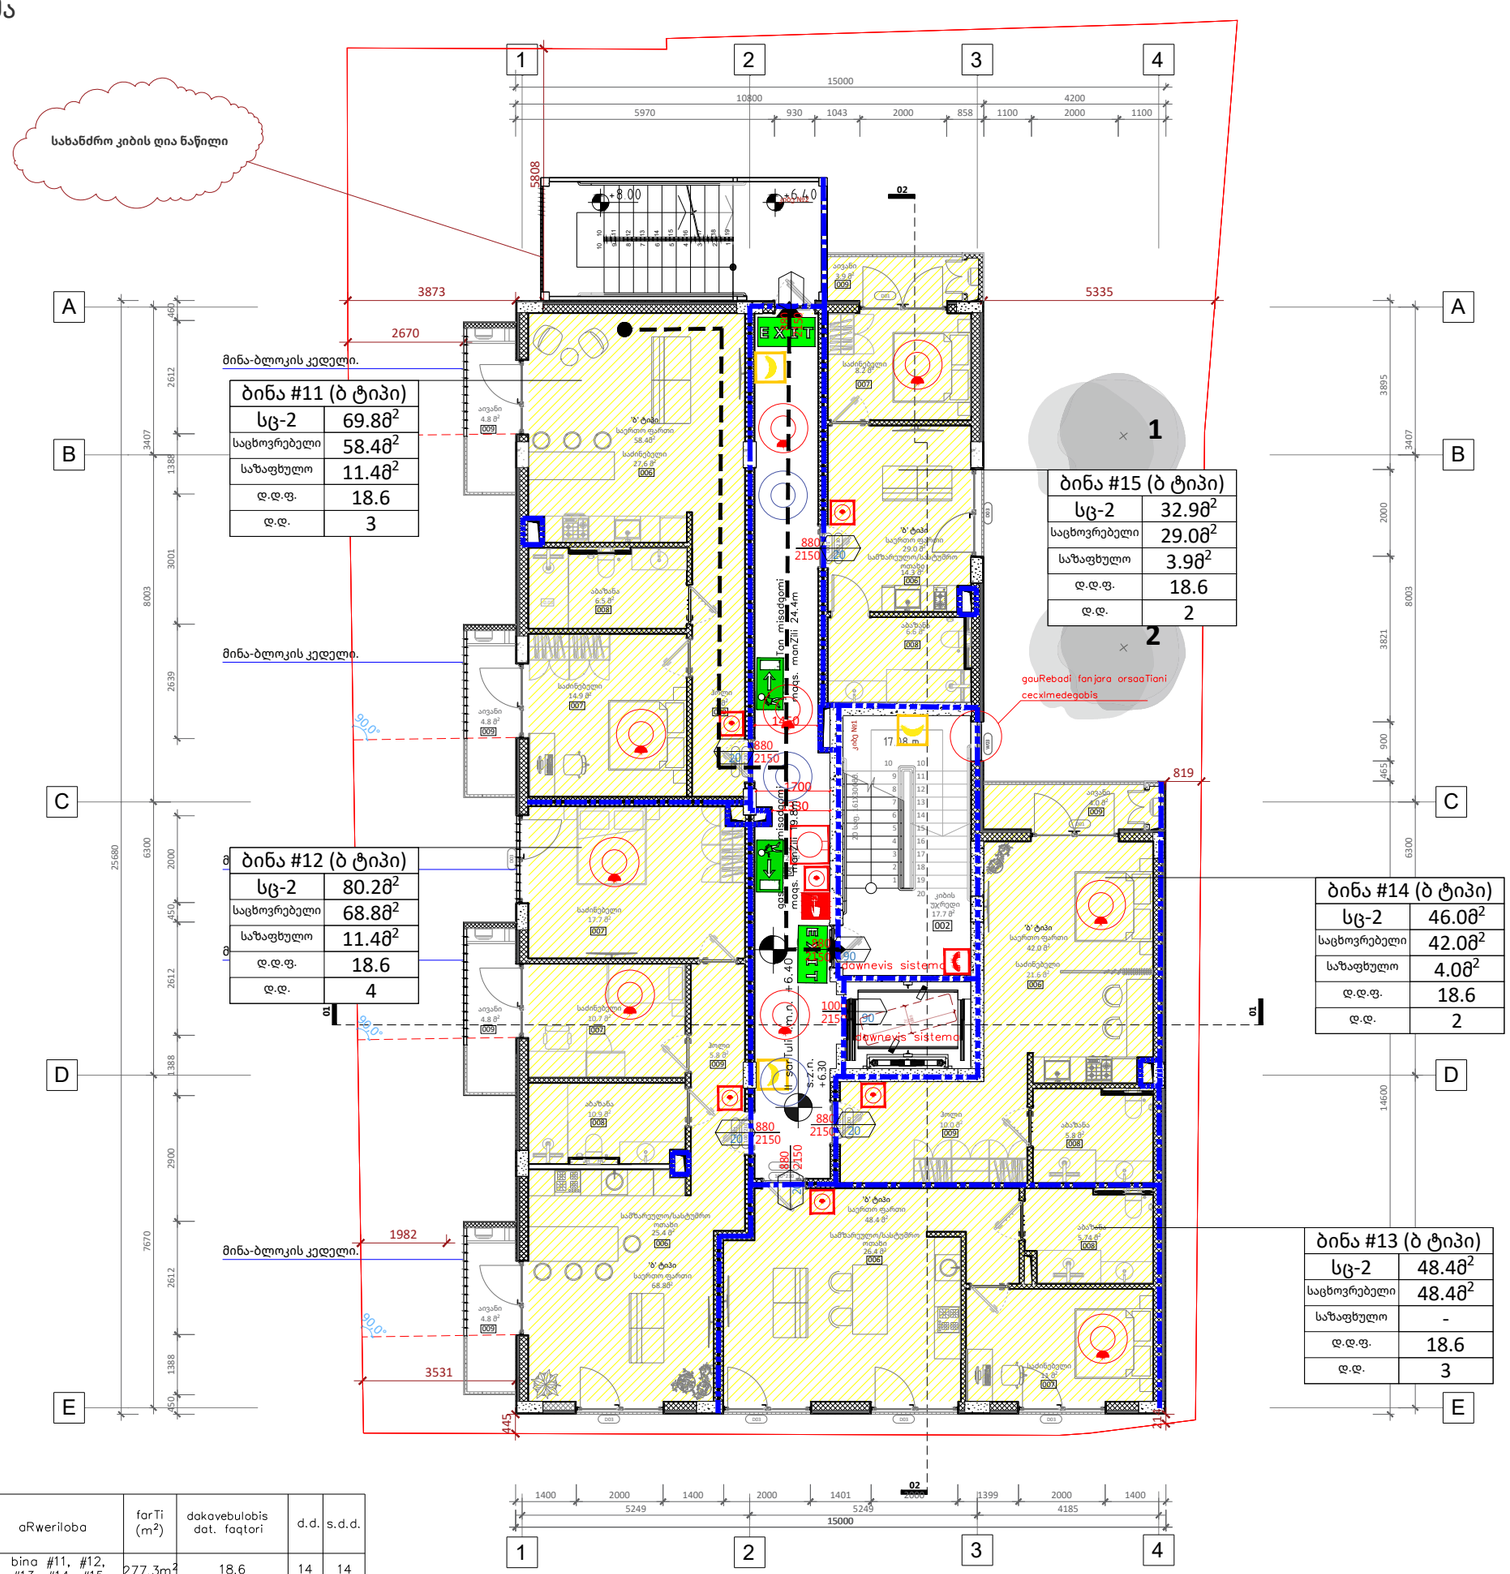

dakavebuloba	aRweriloba	farTi (m^2)	dakavebulobis dat. faqtori	d.d.	s.d.d.
sc–2	bina #11, #12, #13, #14, #15	277.3m^2	18.6	14	14

dakavebuloba	saSxefi sistemis gareSe (m)	saSxefi sistemiT (m)
sc–2	60	75

A2

A114

სათაური

3 სართულის მისაწვდომობის გეგმა

Ns studio
0179 ბაზალეთის ქუჩა 3
ქ. თბილისი, საქართველო.
Tel: 593 27 88 58
info@nsstudio.ge

პროექტი

ქალაქ თბილისში, კოტე მარჯანიშვილის 31ა ქუჩაზე მდებარე ტერიტორიაზე მშენებლობის პროექტი

სტრუქტურა

Progresi LTD
ვაჟა-ფშაველას გამზირი 16
ქ. თბილისი, საქართველო.
Tel: (995 32) 237 10 09
progresi.ltd@gmail.com

სქემატური ჭრილი

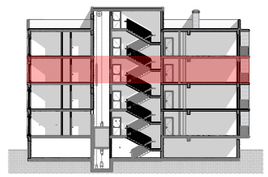

#09.06.2022

Cad Dwg File: **Majranishvili Housing**

ლუკა ჩაგანავა
ნინო ჭანტურია
ივანე ბალიაშვილი
თამთა გოცაძე
ანკა მორგოშია
Ns studio

A115 | 3 სართულის გეგმა

1:100 | ძირითადი გეგმები

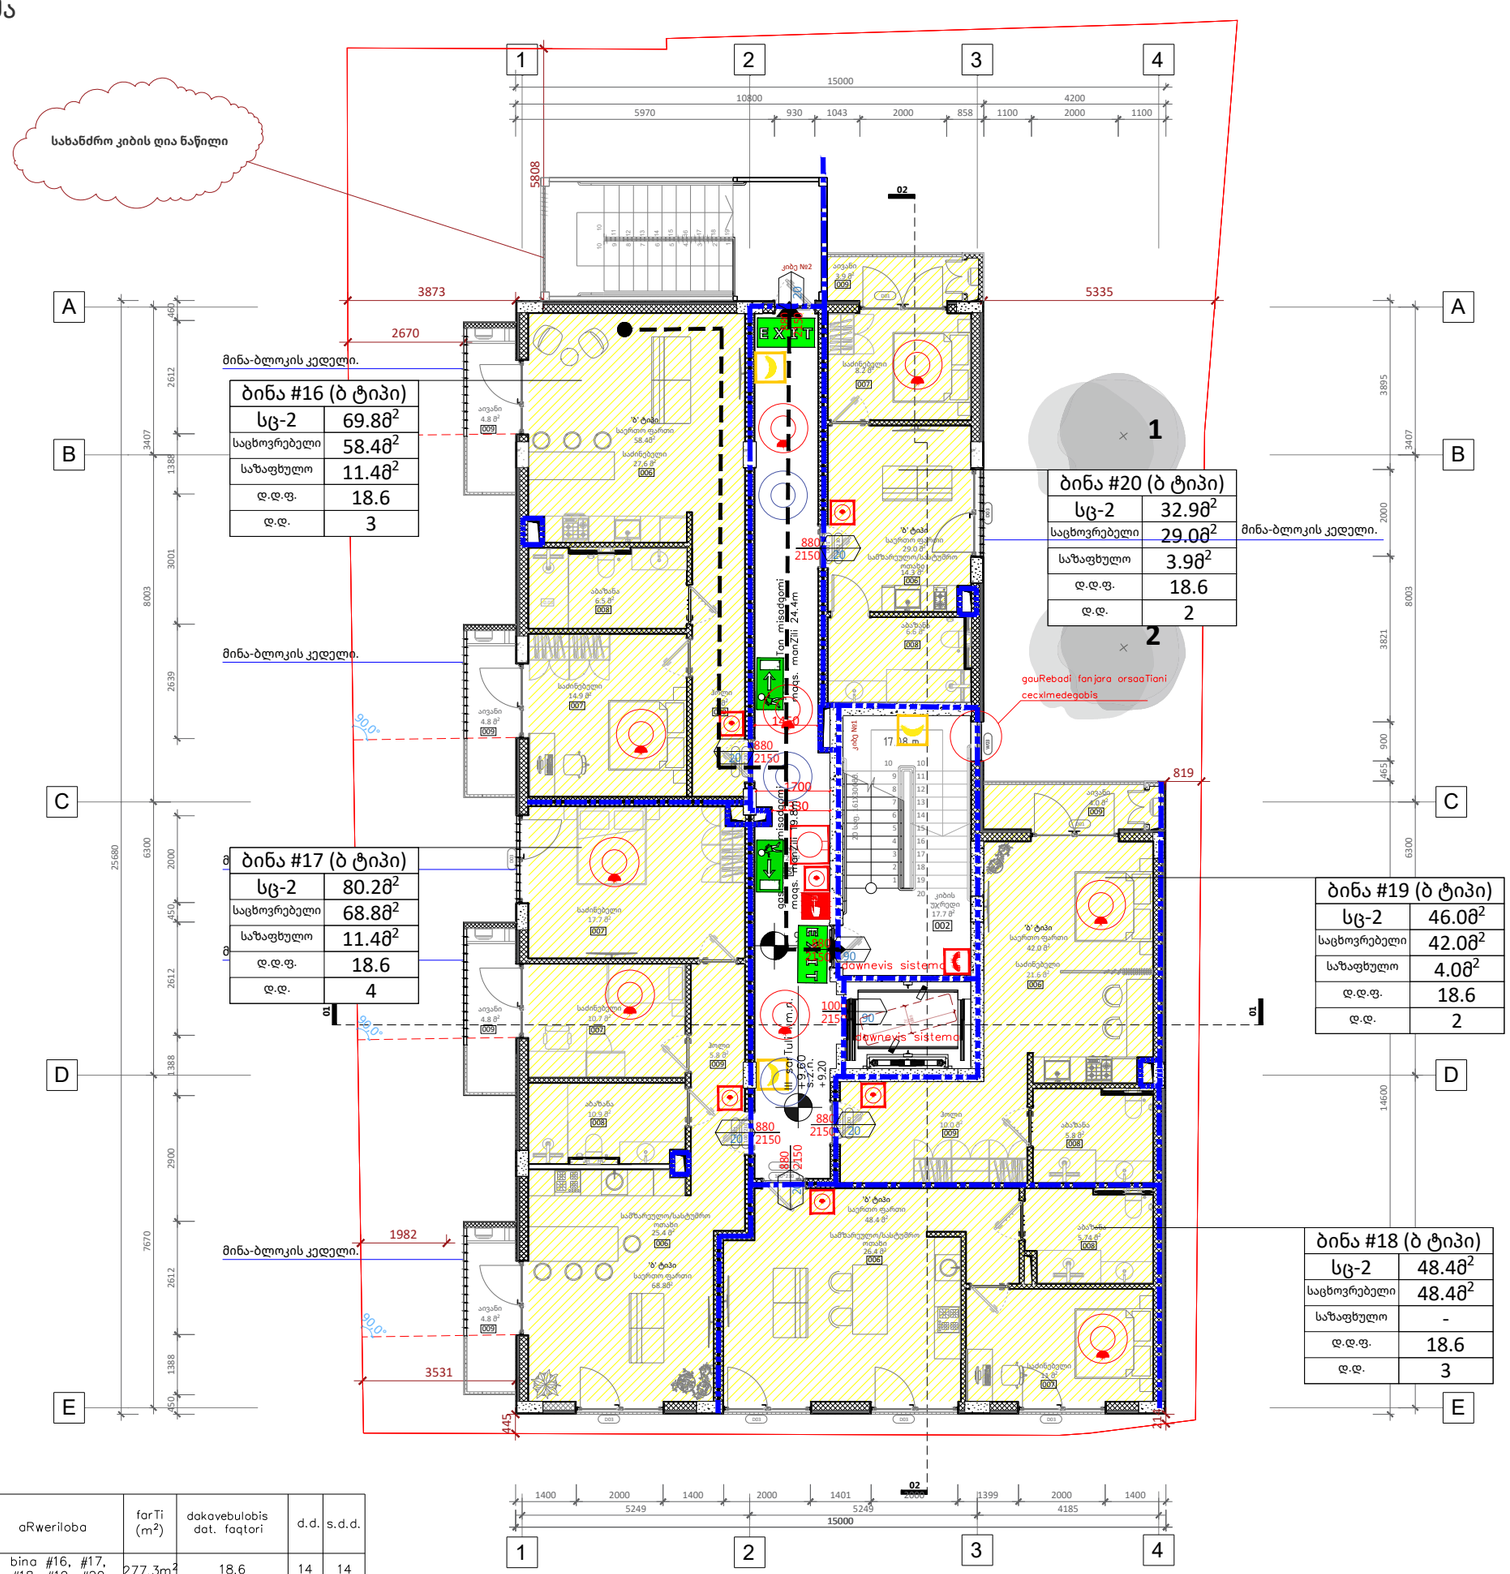

dakavebuloba	aRweriloba	farTi (m^2)	dakavebulobis dat. faqtori	d.d.	s.d.d.
sc–2	bina #16, #17, #18, #19, #20	277.3m^2	18.6	14	14

dakavebuloba	saSxefi sistemis gareSe (m)	saSxefi sistemiT (m)
sc–2	60	75

A2

A115

სათაური

4 სართულის მისაწვდომობის გეგმა

Ns studio
0179 ბაზალეთის ქუჩა 3
ქ. თბილისი, საქართველო.
Tel: 593 27 88 58
info@nsstudio.ge

პროექტი
ქალაქ თბილისში, კოტე მარჯანიშვილის 31ა ქუჩაზე მდებარე ტერიტორიაზე მშენებლობის პროექტი

სტრუქტურა

Progresi LTD
ვაჟა-ფშაველას გამზირი 16
ქ. თბილისი, საქართველო.
Tel: (995 32) 237 10 09
progresi.ltd@gmail.com

სქემატური ჭრილი

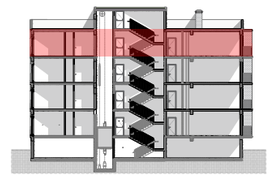

#09.06.2022

Cad Dwg File: **Majranishvili Housing**

ლუკა ჩაგანავა
ნინო ჭანტურია
ივანე ბალიაშვილი
თამთა გოცაძე
ანკა მორგოშია
Ns studio

A116 | 4 სართულის გეგმა

1:100 | ძირითადი გეგმები

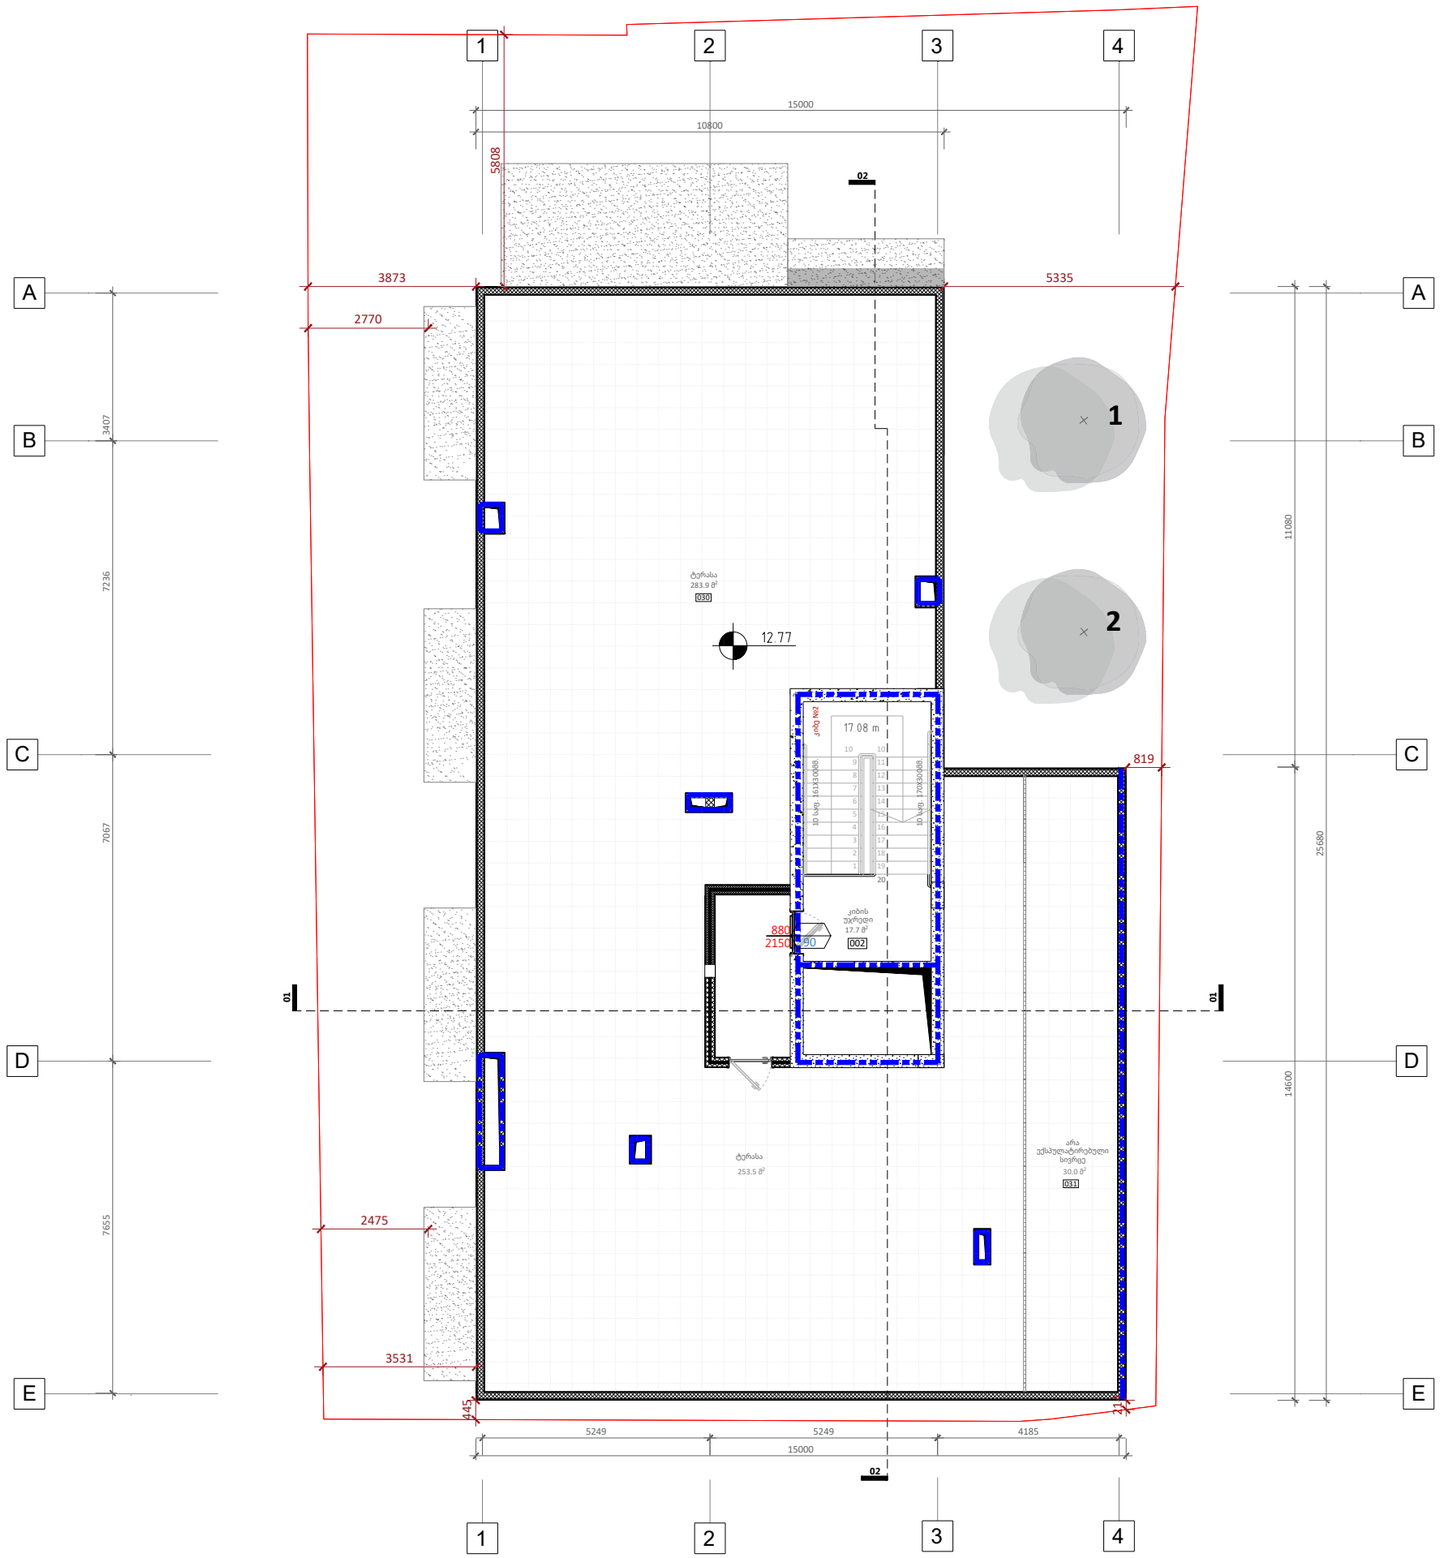

ექსპლიკაცია

030 - ტერასა 253.5 მ2

031 - არა ექსპულატირებული სივრცე 30.0 მ2

A2

A116

სათაური

5 სართულის მისაწვდომობის გეგმა

Ns studio
0179 ბაზალეთის ქუჩა 3
ქ. თბილისი, საქართველო.
Tel: 593 27 88 58
info@nsstudio.ge

პროექტი
ქალაქ თბილისში, კოტე მარჯანიშვილის 31ა ქუჩაზე მდებარე ტერიტორიაზე მშენებლობის პროექტი

სტრუქტურა

Progresi LTD
ვაჟა-ფშაველას გამზირი 16
ქ. თბილისი, საქართველო.
Tel: (995 32) 237 10 09
progresi.ltd@gmail.com

სქემატური ჭრილი

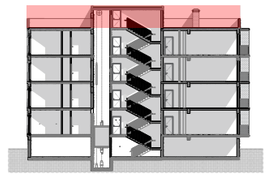

#09.06.2022

Cad Dwg File: **Majranishvili Housing**

ლუკა ჩაგანავა
ნინო ჭანტურია
ივანე ბალიაშვილი
თამთა გოცაძე
ანკა მორგოშია
Ns studio

A117 გადახურვის გეგმა

1:100 ძირითადი გეგმები

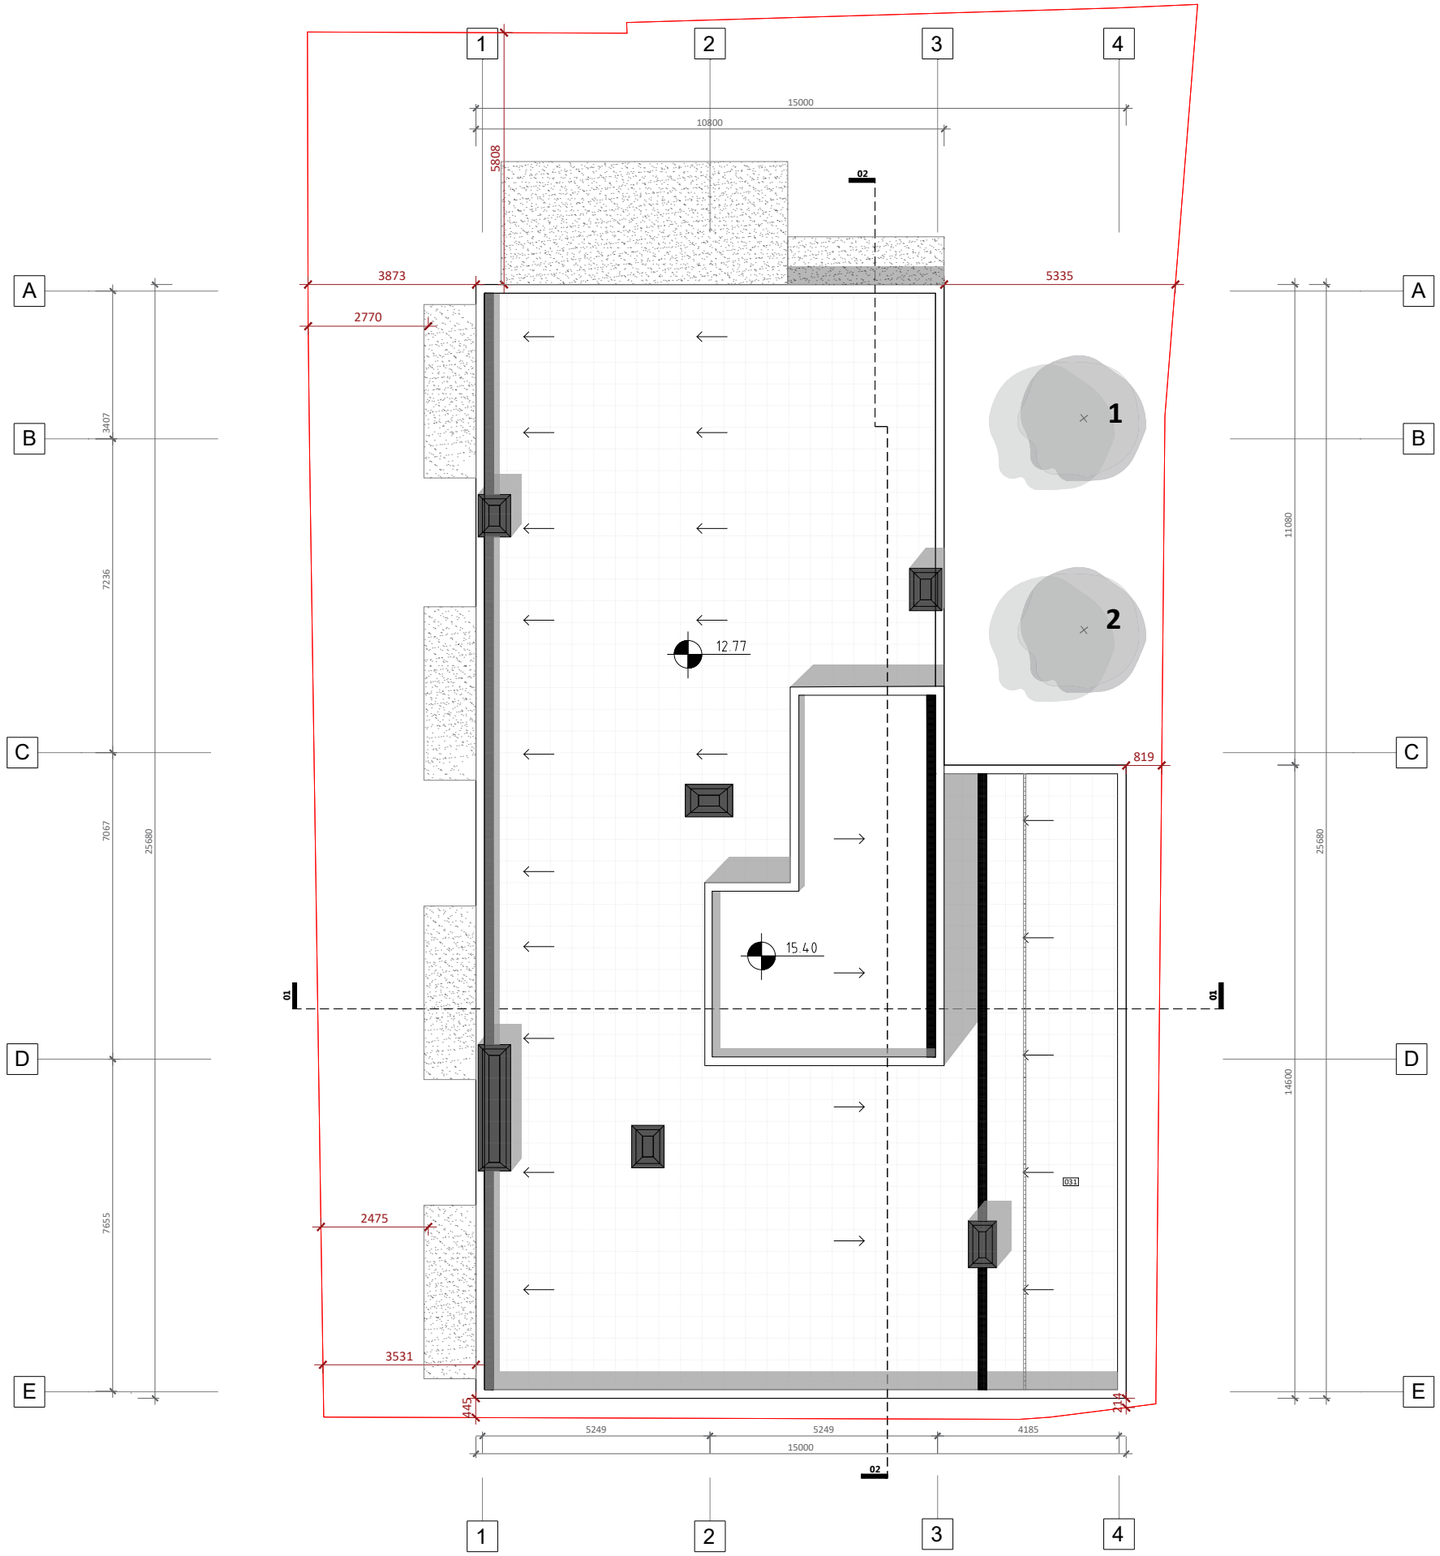

ექსპლიკაცია

030 - ტერასა 253.5 მ2

031 - არა ექსპულატირებული სივრცე 30.0 მ2

A2

A117

სათაური

გადახურვის გეგმა

Ns studio
0179 ბაზალეთის ქუჩა 3
ქ. თბილისი, საქართველო.
Tel: 593 27 88 58
info@nsstudio.ge

პროექტი
ქალაქ თბილისში, კოტე მარჯანიშვილის 31ა ქუჩაზე მდებარე ტერიტორიაზე მშენებლობის პროექტი

სტრუქტურა

Progresi LTD
ვაჟა-ფშაველას გამზირი 16
ქ. თბილისი, საქართველო.
Tel: (995 32) 237 10 09
progresi.ltd@gmail.com

სქემატური ჭრილი

#09.06.2022

Cad Dwg File: **Majranishvili Housing**

ლუკა ჩაგანავა
ნინო ჭანტურია
ივანე ბალიაშვილი
თამთა გოცაძე
ანკა მორგოშია
Ns studio

შენობა-ნაგებობის უსაფრთხოების წესებთან შესაბამისობის ანალიზი

გამოყენებული წესები - **„შენობა-ნაგებობის უსაფრთხოების წესები“**

ჩამოთვალეთ შენობის დაკავებულებები და აღწერეთ თითოეული გამოყენება
სასაწყობო ჯგუფი სწ-2 - (საწყობი -2.70 ნიშ-ზე)
დამხმარე და სხვა დანიშნულების ჯგუფი დს (წყლის ტუმბო და ავზი-2.70 ნიშნულზე)
საცხოვრებელი ჯგუფი სც-2 (საცხობრებელი ბინები ±0.00, +3.20, +6.40, +9.60 ნიშნულებზე)

კონსტრუქციის ტიპი:	**II B**

დასაშვები სიმაღლე მიწის დონის ზემოთ ცხრილი 503-ის მიხედვით:	**16.80**
საპროექტო შენობის სიმაღლე მიწის დონის ზემოთ:	**13.85**

სართულიანობის შეზღუდვები ცხრილი 503 -ის მიხედვით		
დაკავებულობები	დასაშვები სართულიანობა მიწის დონის ზემოთ	შემოთავაზებული სართულიანობა მიწის დონის ზემოთ
საცხოვრებელი ჯგუფი სც-2	4	1-ლი სართულიდან - მე-4-ს ჩათვლით
სასაწყობო ჯგუფი სწ-2	4	მიწის დონის ქვედა 1 სართული
დამხმარე და სხვა დანიშნულების ჯგუფი დს	2	მიწის დონის ქვედა 1 სართული

ფართობის შეზღუდვები ცხრილი 503 -ის მიხედვით		
დაკავებულობები	დასაშვები ფართობი (ცალკეულ სართულზე)	შემოთავაზებული ფართობი (ცალკეულ სართულზე)
საცხოვრებელი ჯგუფი სც-2 +0.00 ნიშ-ზე	1490	222.3 მ²
საცხოვრებელი ჯგუფი სც-2 +3.20 ნიშ-ზე	1490	277.3 მ²
საცხოვრებელი ჯგუფი სც-2 +6.20 ნიშ-ზე	1490	277.3 მ²
საცხოვრებელი ჯგუფი სც-2 +9.60 ნიშ-ზე	1490	277.3 მ²
სასაწყობო ჯგუფი სწ-2	2420	(არ განისაზღვრება (-1 მიწის დონის ქვედა სართული)
დამხმარე და სხვა დანიშნულების ჯგუფი დს	790	(არ განისაზღვრება-(-1 მიწის დონის ქვედა სართული)

გარე კედლის ცეცხლმედეგობისა და ღიობისადმი მოთხოვნები ცხრილის 705.8 -ის მიხედვით							
გარე კედელი	**ხანძარსაწინააღმდეგო მანძილი** (მეტრი)	**კედლის ღიობების ფართობი** (კედლის %)					
		დასაშვები			**გათვალისწინებული**		
		დაცული	**დაუცველი საშხეფებით**	**დაუცველი**	**დაცული**	**დაუცველი საშხეფებით**	**დაუცველი**
„1-4“	9< (გზის ღერძულა ხაზამდე)	შეუზღუდავია	შეუზღუდავია	შეუზღუდავია			არ იზღუდება
4-3	9<	შეუზღუდავია	შეუზღუდავია	შეუზღუდავია			არ იზღუდება
3-1	5.80	შეუზღუდავია	შეუზღუდავია	45			25%
„A- E“	3.55	45	45	15		-	12,8%
E-C	0.82	დაუშვებელია	დაუშვებელია	დაუშვებელია			0
C-A	5.10	75	75	25			17%

გარე კედლის ცეცხლმედეგობისა და ღიობისადმი მოთხოვნები ცხრილების 602-ის და 705.8 -ის მიხედვით				
გარე კედელი	**ხანძარსაწინააღმდეგო მანძილი** (მეტრი)	**ცეცხლმედეგობის ხარისხი** (საათი)		
		მოთხოვნილი 602-ით	**მოთხოვნილი 705.8.5-ით**	**გთვალისწინებული**
„1-4“	9<	0 სთ.	0 სთ.	არ იზღუდება
„4-3“	9<	0 სთ.	0 სთ.	0 სთ.
“3-1”	3 ≤ X < 9	0 სთ.	0 სთ.	0 სთ.
„A- E“	3<	0 სთ.	0 სთ.	0 სთ.
“E-C”	< 3	1 სთ.	1 სთ.	1 სთ.
“C-A”	3<	0 სთ.	0 სთ.	0 სთ.

ხანძრისაგან დაცვის სისტემებისადმი მოთხოვნები							
დაკავებულობები/სივრცეები/გასასვლელი საშუალებები	ავტოსაშხეფი სისტემა	ალტერნატიული ავტომატური ცეცხლსაქრობი სისტემები	სახანძრო განგაშისა, კვამლაღმომჩენი და ცეცხლაღმომჩენი სისტემები	სახანძრო მილდგარების სისტემები	კვამლის საკონტროლო სისტემები	ხელის ცეცხლმაქრები	საავარიო განგაშის სისტემები
სasawyobo jgufi **sw-2**	კი		კი (სახანძრო განგაშის ხელით სამართავი სისტემა); (დამკავებელთა შეტყობინების სისტემა); (მხედველობითი განგაშის სისტემა); (კვალაღმომჩენები)	კი	მექანიკური განიავების სისტემით	კი	
დამხმარე და სხვა დანიშნულების ჯგუფი **ds**			ცეცხლის ავტომატური აღმომჩენი			კი	
საცხოვრებელი ჯგუფი **sc-2**			(სახანძრო განგაშის ხელით სამართავი სისტემა); (დამკავებელთა შეტყობინების სისტემა); (მხედველობითი განგაშის სისტემა); (კვამლზე მორეაგირე განგაშის მოწყობილობები საძინებლებში და მათ შესასვლელებში)		-		
კიბის უჯრედი			(სახანძრო განგაშის ხელით სამართავი სისტემის კოლოფები, გასასვლელის გზა-კართან)		დაწნევის სისტემა		
ლიფტები			კი (კვამლაღმომჩენები თითოეული სართულის დონეზე ლიფტის შესასვლელთან და სამანქანე ოთახში)		დაწნევის სისტემა		

ლიფტის სამანქანო			კვამლის ავტომატური აღმომჩენი				
დერეფანი			**კი** (სახანძრო განგაშის ხელით სამართავი სისტემის კოლოფები, გასასვლელის გზა-კართან)	**კი**	მექანიკური განიავების სისტემით		
სახანძრო-სამაშველო სამსახურის მიერ გამოსაყენებელი მისაერთებლები				**კი**			
სახანძრო ტუმბოები და წყლის რეზერვუარი				**კი** (განთვსებულია -2.70 ნიშ-ზე)			

განიავებისადმი მოთხოვნები		
დაკავებულობები/სივრცეები/გასასვლელი საშუალებები	**ბუნებრივი განიავება**	**ხელოვნური განიავება**
სასაწყობო ჯგუფი **სწ-2**	-	**კი**
დამხმარე და სხვა დანიშნულების ჯგუფი **დს**		**კი**
საცხოვრებელი ჯგუფი **სც-2**	**კი**	**კი (ტუალეტის ოთახი)**
კიბის უჯრედი	**კი**	**კი**
ლიფტები	-	**კი**
დერეფანი	-	**კი**

თითოეული სართულიდან გასასვლელი საშუალება									
სართულები	დაკავებულობა და დაკავებულობის დატვირთვის ჯამური მაჩვენებელი	მოთხოვნილი გასასვლელების/გასასვლელთან მისადგომის რაოდენობა	გათვალისწინებული გასასვლელების/გასასვლელთან მისადგომის რაოდენობა და ტიპი	გასასვლელი საშუალებების სიგანე(მეტრი)					
				გზა-კიბეები		დერაფანი,		გასასვლელის გზა-კარი	
				მოთხოვნილი	გათვალისწინებული	მოთხოვნილი	გათვალისწინებული	მოთხოვნილი	გათვალისწინებული
მიწის დონის ქვედა სართული	სწ-2, დს ს.დ.დ. 6	1	1 გზა-კიბე	1.20	1.20	1.20	1.50	0.82	0.88
პირველი სართული	სც-2 ს.დ.დ. 12	2	2 გზა-კარი			1,20	1.33	0.82	0.88
მეორე სართული	სც-2 ს.დ.დ. 14	2	2 გზა-კიბე	1.20	1.20	1.20	1.33	0.82	0.88
მესამე სართული	სც-2 ს.დ.დ. 14	2	2 გზა-კიბე	1.20	1.20	1.20	1.33	0.82	0.88
მეოთხე სართული	სც-2 ს.დ.დ. 14	2	2 გზა-კიბე	1.20	1.20	1.20	1.33	0.82	0.88

წყალსადენი სისტემის ფიქსირებული მოწყობილობების რაოდენობა

ცხრილი 1602.1-ის მიხედვით

სართულები	დაკავებულობა და დაკავებულობის დატვირთვის ჯამური მაჩვენებელი	ფიქსირებული მოწყობილობები(ცალი)											
		უნიტაზი		ტუალეტის ხელსაბანები		აბაზანა/შხაპი		სასმელი წყლის ფანტანი		სამომსახურეო ნიჟარა		ავტომატური სარეცხის მანქანა და სამზარეულოს ნიჟარა	
		მოთხოვნილი	გათვალის	მოთხოვნილი	გათვალის	მოთხოვნილი	გათვალის	მოთხოვნილი	გათვალის წინააღმდეგ	მოთხოვნილი	გათვალის	მოთხოვნილი	გათვალის
სც-2 ჯგუფი	საცხოვრებელი ერთეული №1÷ №20	1	1	1	1	1	1					1	1
სწ-2 ჯგუფი													
დს ჯგუფი													

A111 | -1 სართულის გეგმა

1:100 | ძირითადი გეგმები

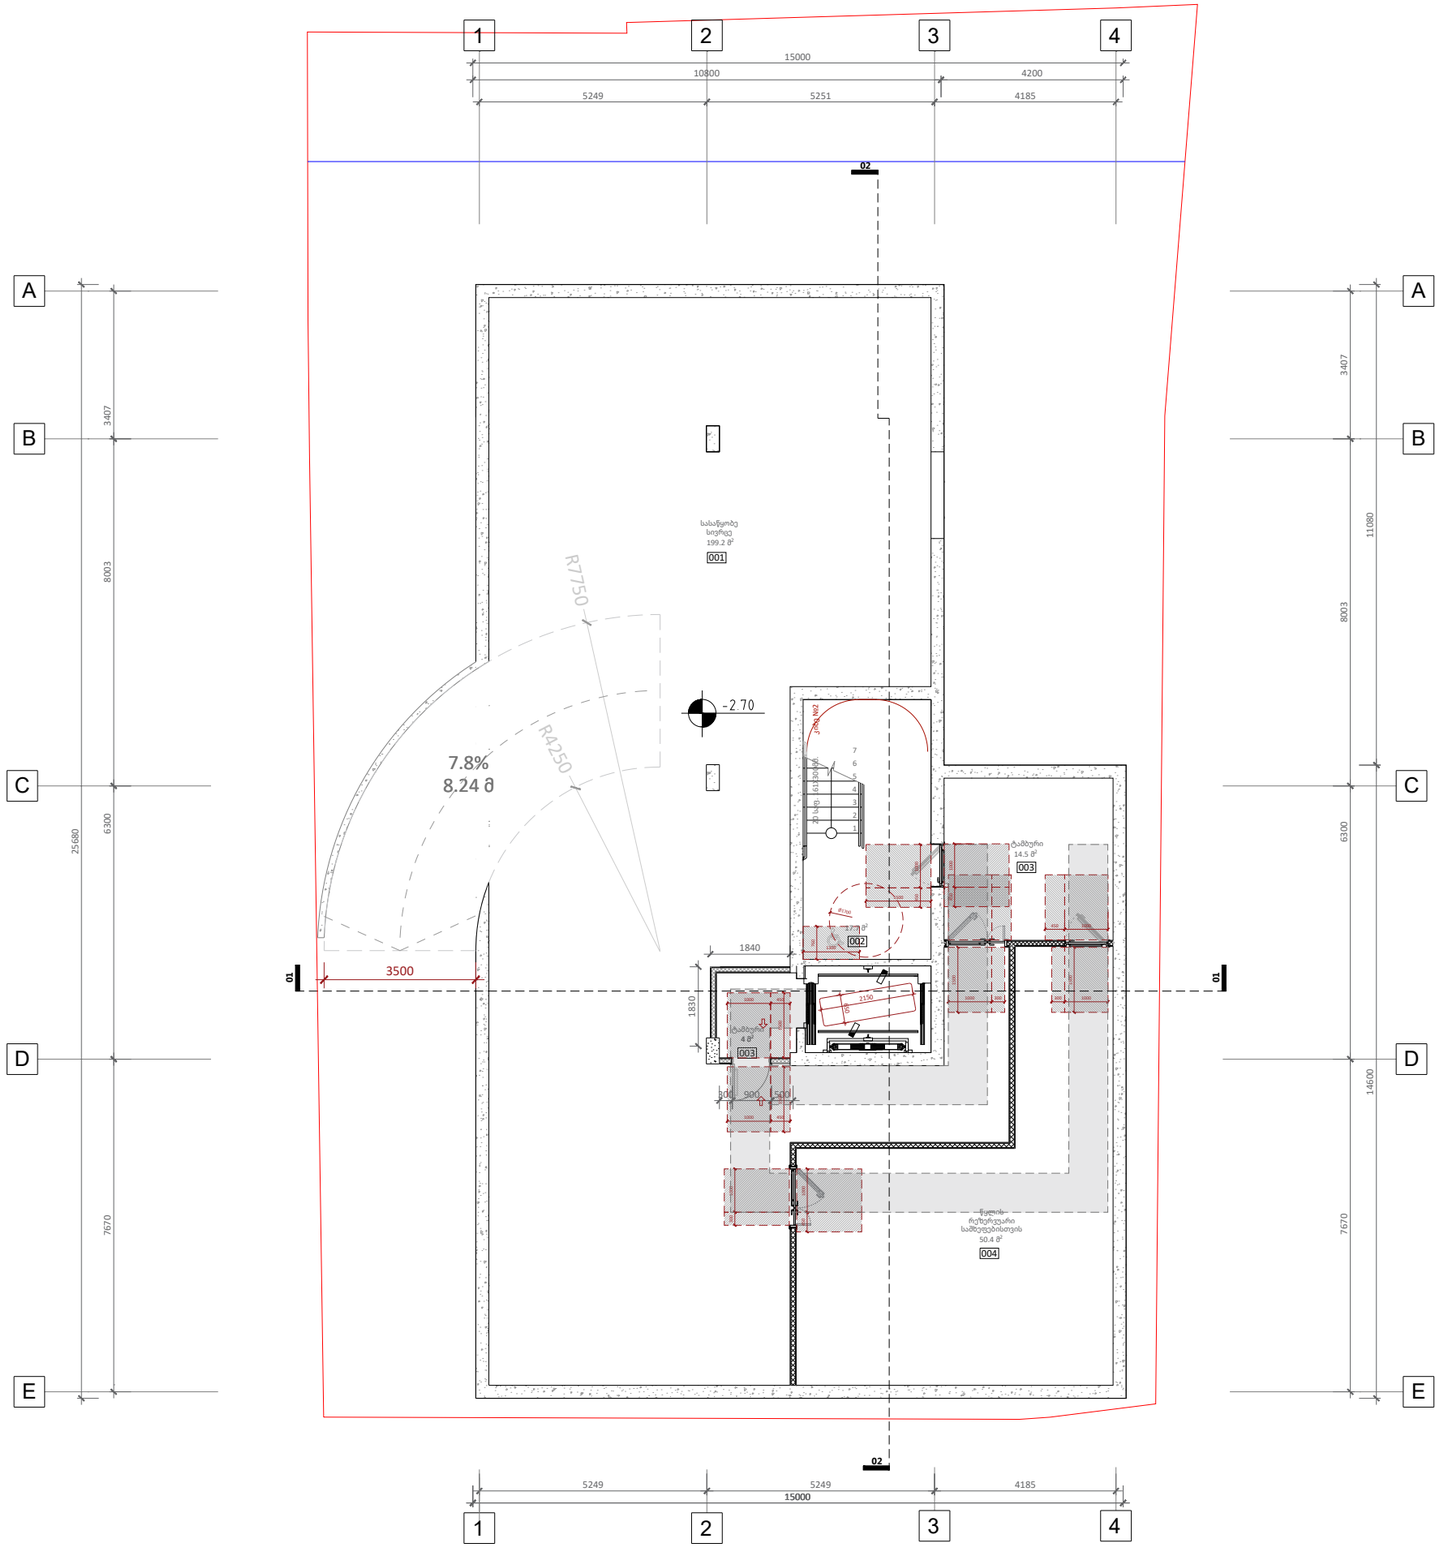

A2

A111

სათაური

0 სართულის მისაწვდომობის გეგმა

Ns studio
0179 ბაზალეთის ქუჩა 3
ქ. თბილისი, საქართველო.
Tel: 593 27 88 58
info@nsstudio.ge

პროექტი
ქალაქ თბილისში, კოტე მარჯანიშვილის 31ა ქუჩაზე მდებარე ტერიტორიაზე მშენებლობის პროექტი

სტრუქტურა

Progresi LTD
ვაჟა-ფშაველას გამზირი 16
ქ. თბილისი, საქართველო.
Tel: (995 32) 237 10 09
progresi.ltd@gmail.com

სქემატური ჭრილი

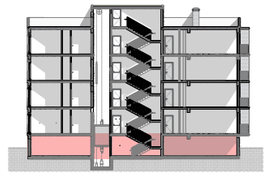

#09.06.2022

Cad Dwg File: **Majranishvili Housing**

ლუკა ჩაგანავა
ნინო ჭანტურია
ივანე ბალიაშვილი
თამთა გოცაძე
ანკა მორგოშია
Ns studio

A111 | 0 სართულის გეგმა

1:100 | ძირითადი გეგმები

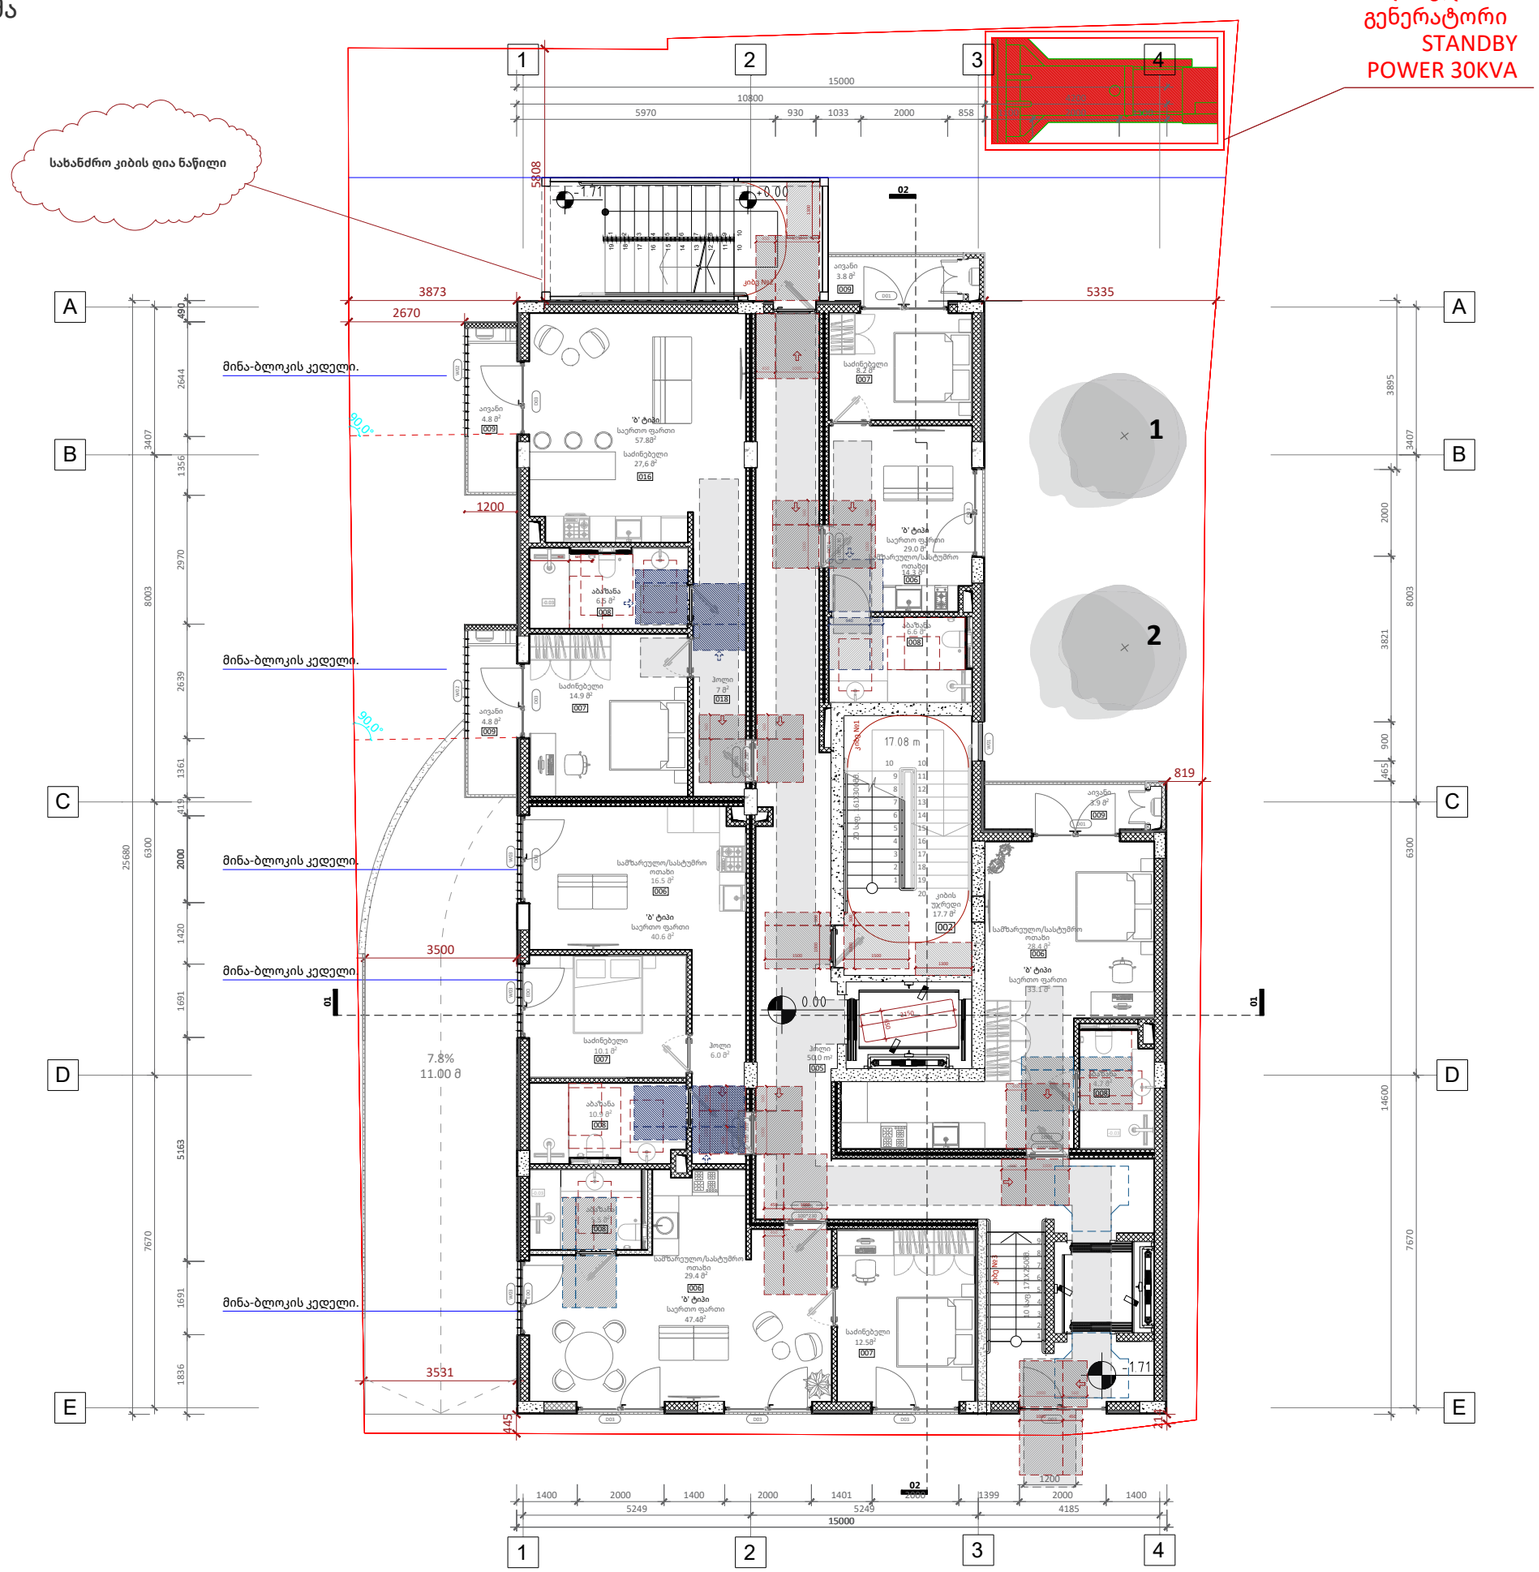

A2

A111

სათაური

0 სართულის მისაწვდომობის გეგმა

Ns studio
0179 ბაზალეთის ქუჩა 3
ქ. თბილისი, საქართველო.
Tel: 593 27 88 58
info@nsstudio.ge

პროექტი
ქალაქ თბილისში, კოტე მარჯანიშვილის 31ა ქუჩაზე მდებარე ტერიტორიაზე მშენებლობის პროექტი

სტრუქტურა

Progresi LTD
ვაჟა-ფშაველას გამზირი 16
ქ. თბილისი, საქართველო.
Tel: (995 32) 237 10 09
progresi.ltd@gmail.com

სქემატური ჭრილი

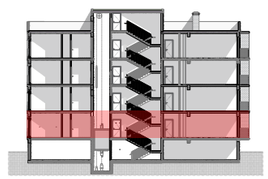

#09.06.2022

Cad Dwg File: **Majranishvili Housing**

ლუკა ჩაგანავა
ნინო ჭანტურია
ივანე ბალიაშვილი
თამთა გოცაძე
ანკა მორგოშია
Ns studio

A113 | 1 სართულის მისაწვდომობის გეგმა

1:100 | ძირითადი გეგმები



A2

A113

სათაური

2 სართულის მისაწვდომობის გეგმა

Ns studio
0179 ბაზალეთის ქუჩა 3
ქ. თბილისი, საქართველო.
Tel: 593 27 88 58
info@nsstudio.ge

პროექტი
ქალაქ თბილისში, კოტე მარჯანიშვილის 31ა ქუჩაზე მდებარე ტერიტორიაზე მშენებლობის პროექტი

სტრუქტურა

Progresi LTD
ვაჟა-ფშაველას გამზირი 16
ქ. თბილისი, საქართველო.
Tel: (995 32) 237 10 09
progresi.ltd@gmail.com

სქემატური ჭრილი

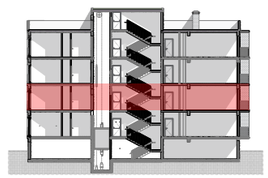

#09.06.2022

Cad Dwg File: **Majranishvili Housing**

ლუკა ჩაგანავა
ნინო ჭანტურია
ივანე ბალიაშვილი
თამთა გოცაძე
ანკა მორგოშია
Ns studio

A113 | 2 სართულის მისაწვდომობის გეგმა

1:100 | ძირითადი გეგმები



A2

A113

სათაური

2 სართულის მისაწვდომობის გეგმა

Ns studio
0179 ბაზალეთის ქუჩა 3
ქ. თბილისი, საქართველო.
Tel: 593 27 88 58
info@nsstudio.ge

პროექტი
ქალაქ თბილისში, კოტე მარჯანიშვილის 31ა ქუჩაზე მდებარე ტერიტორიაზე მშენებლობის პროექტი

სტრუქტურა

Progresi LTD
ვაჟა-ფშაველას გამზირი 16
ქ. თბილისი, საქართველო.
Tel: (995 32) 237 10 09
progresi.ltd@gmail.com

სქემატური ჭრილი

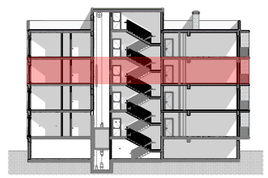

#09.06.2022

Cad Dwg File: **Majranishvili Housing**

ლუკა ჩაგანავა
ნინო ჭანტურია
ივანე ბალიაშვილი
თამთა გოცაძე
ანკა მორგოშია
Ns studio

A114 | 3 სართულის მისაწვდომობის გეგმა

1:100 | ძირითადი გეგმები



A2

A114

სათაური

3 სართულის მისაწვდომობის გეგმა

Ns studio
0179 ბაზალეთის ქუჩა 3
ქ. თბილისი, საქართველო.
Tel: 593 27 88 58
info@nsstudio.ge

პროექტი
ქალაქ თბილისში, კოტე მარჯანიშვილის 31ა ქუჩაზე მდებარე ტერიტორიაზე მშენებლობის პროექტი

სტრუქტურა

Progresi LTD
ვაჟა-ფშაველას გამზირი 16
ქ. თბილისი, საქართველო.
Tel: (995 32) 237 10 09
progresi.ltd@gmail.com

სქემატური ჭრილი

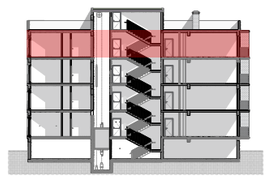

#09.06.2022

Cad Dwg File: **Majranishvili Housing**

ლუკა ჩაგანავა
ნინო ჭანტურია
ივანე ბალიაშვილი
თამთა გოცაძე
ანკა მორგოშია
Ns studio

A116 | 4 სართულის მისაწვდომობის გეგმა

1:100 | ძირითადი გეგმები

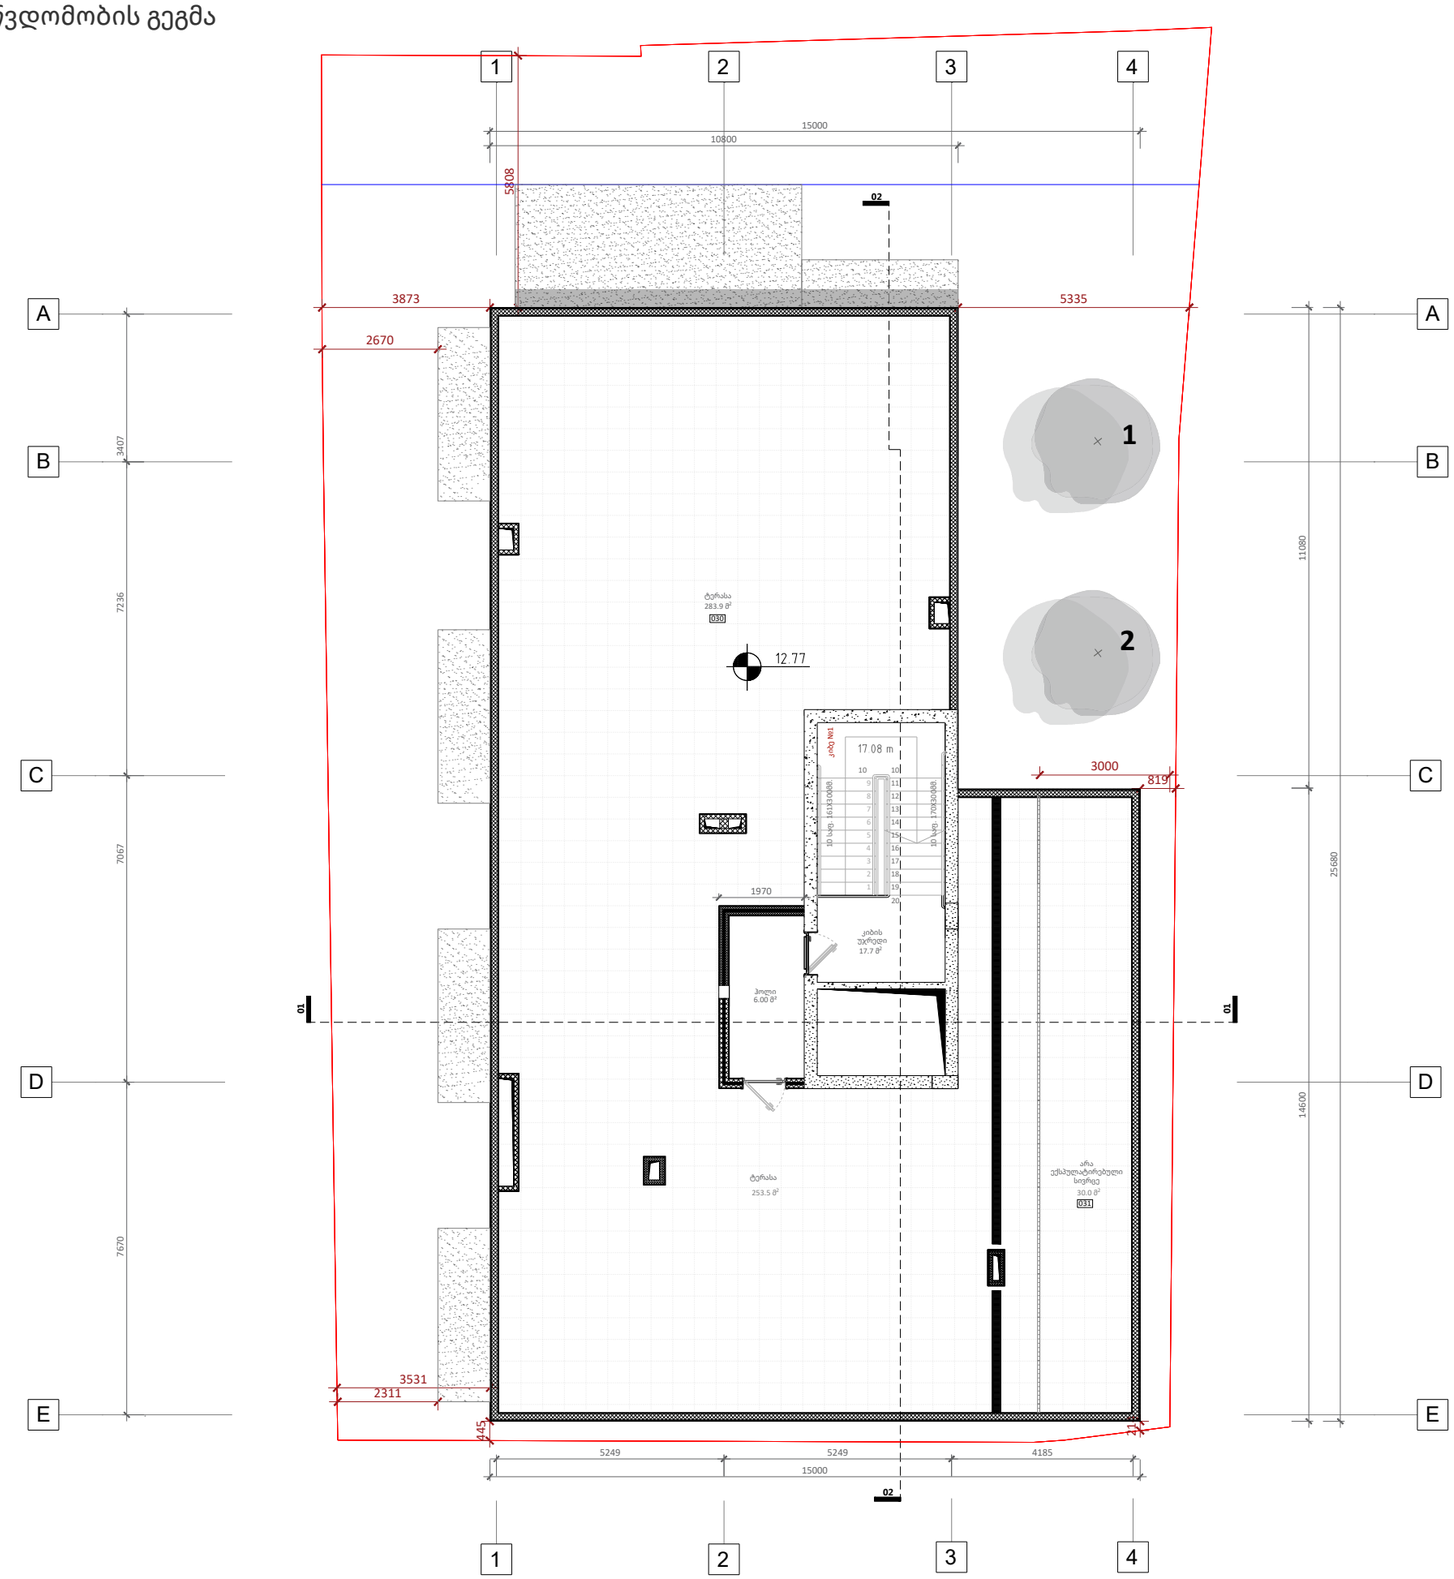

ექსპლიკაცია

030 - ტერასა 253.5 მ2

031 - არა ექსპლუატირებული სივრცე 30.0 მ2

A2

A116

სათაური

5 სართულის მისაწვდომობის გეგმა

Ns studio
0179 ბაზალეთის ქუჩა 3
ქ. თბილისი, საქართველო.
Tel: 593 27 88 58
info@nsstudio.ge

პროექტი

ქალაქ თბილისში, კოტე მარჯანიშვილის 31ა ქუჩაზე მდებარე ტერიტორიაზე მშენებლობის პროექტი

სტრუქტურა

Progresi LTD
ვაჟა-ფშაველას გამზირი 16
ქ. თბილისი, საქართველო.
Tel: (995 32) 237 10 09
progresi.ltd@gmail.com

სქემატური ჭრილი

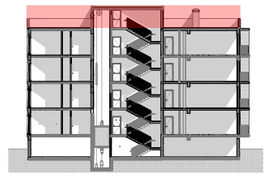

#09.06.2022

Cad Dwg File: **Majranishvili Housing**

ლუკა ჩაგანავა
ნინო ჭანტურია
ივანე ბალიაშვილი
თამთა გოცაძე
ანკა მორგოშია
Ns studio

A117 გადახურვის გეგმა

1:100 ძირითადი გეგმები

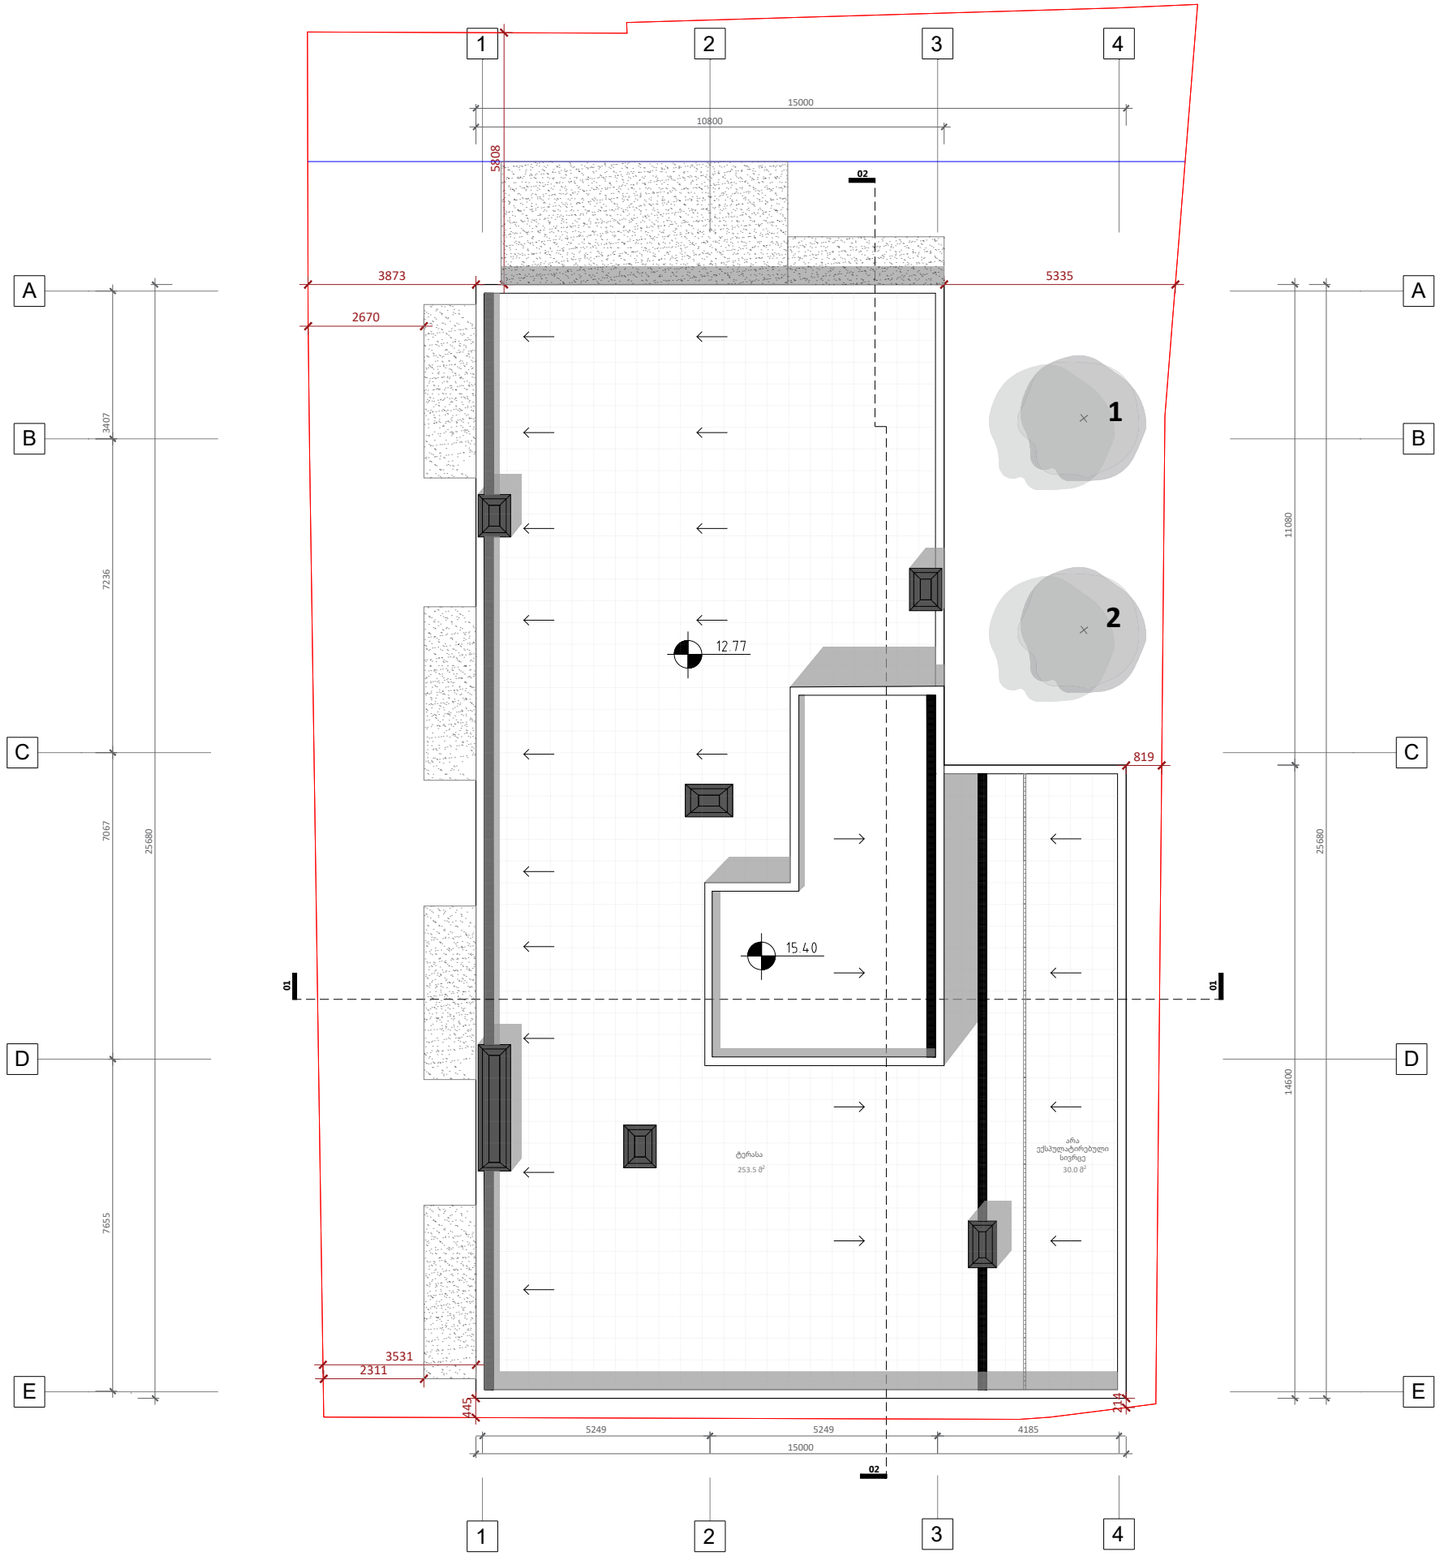

ექსპლიკაცია

030 - ტერასა 253.5 მ2

031 - არა ექსპულატირებული სივრცე 30.0 მ2

A2

A117

სათაური

გადახურვის გეგმა

Ns studio
0179 ბაზალეთის ქუჩა 3
ქ. თბილისი, საქართველო.
Tel: 593 27 88 58
info@nsstudio.ge

პროექტი
ქალაქ თბილისში, კოტე მარჯანიშვილის 31ა ქუჩაზე მდებარე ტერიტორიაზე მშენებლობის პროექტი

სტრუქტურა

Progresi LTD
ვაჟა-ფშაველას გამზირი 16
ქ. თბილისი, საქართველო.
Tel: (995 32) 237 10 09
progresi.ltd@gmail.com

სქემატური ჭრილი

#09.06.2022

Cad Dwg File: **Majranishvili Housing**

ლუკა ჩაგანავა
ნინო ჭანტურია
ივანე ბალიაშვილი
თამთა გოცაძე
ანკა მორგოშია
Ns studio

A111 | 0 სართულის გეგმა

1:100 | ძირითადი გეგმები

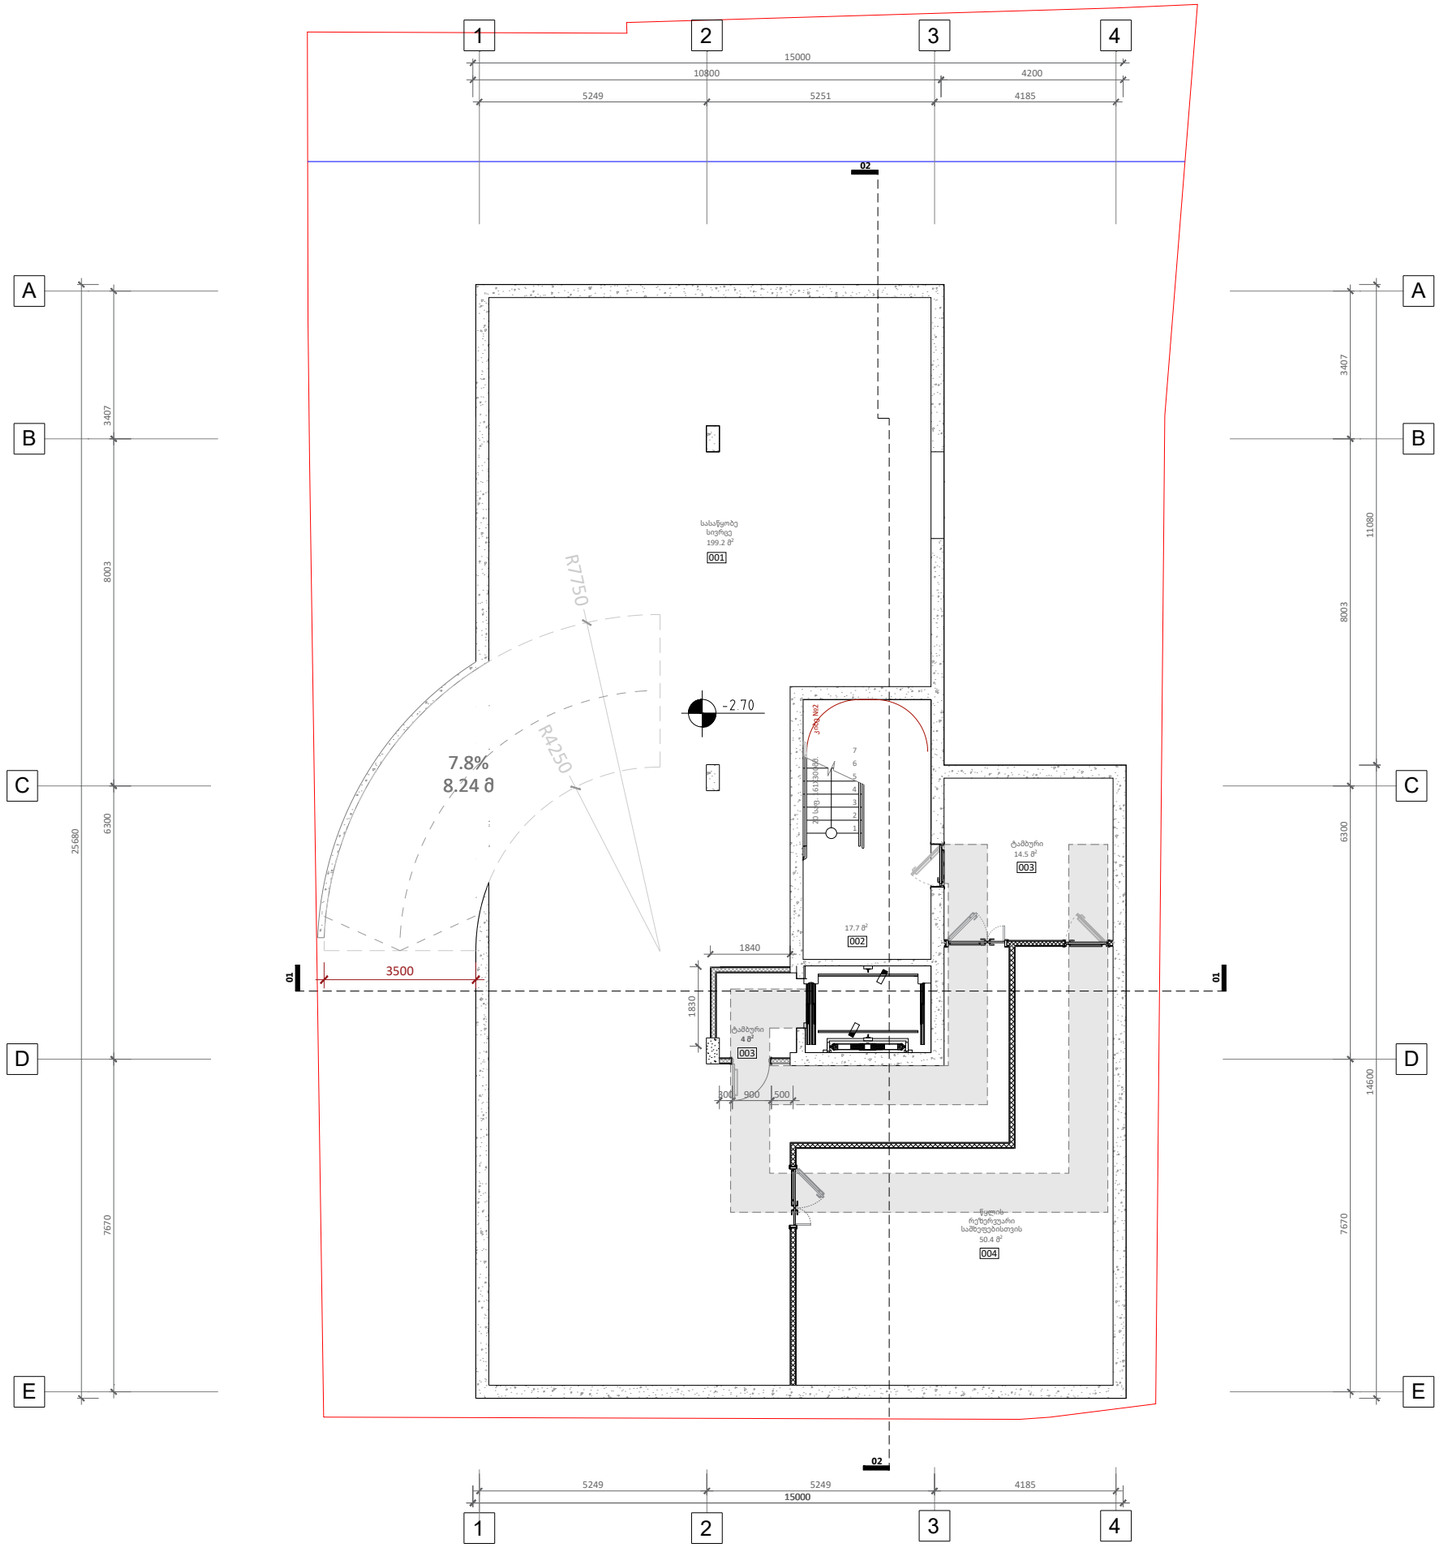

A2

A111

სათაური

0 სართულის მისაწვდომობის გეგმა

Ns studio
0179 ბაზალეთის ქუჩა 3
ქ. თბილისი, საქართველო.
Tel: 593 27 88 58
info@nsstudio.ge

პროექტი
ქალაქ თბილისში, კოტე მარჯანიშვილის 31ა ქუჩაზე მდებარე ტერიტორიაზე მშენებლობის პროექტი

სტრუქტურა

Progresi LTD
ვაჟა-ფშაველას გამზირი 16
ქ. თბილისი, საქართველო.
Tel: (995 32) 237 10 09
progresi.ltd@gmail.com

სქემატური ჭრილი

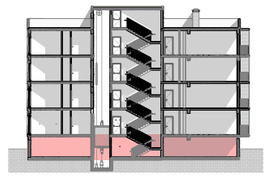

#09.06.2022

Cad Dwg File: **Majranishvili Housing**

ლუკა ჩაგანავა
ნინო ჭანტურია
ივანე ბალიაშვილი
თამთა გოცაძე
ანკა მორგოშია
Ns studio

A111 | 0 სართულის გეგმა

1:100 | ძირითადი გეგმები

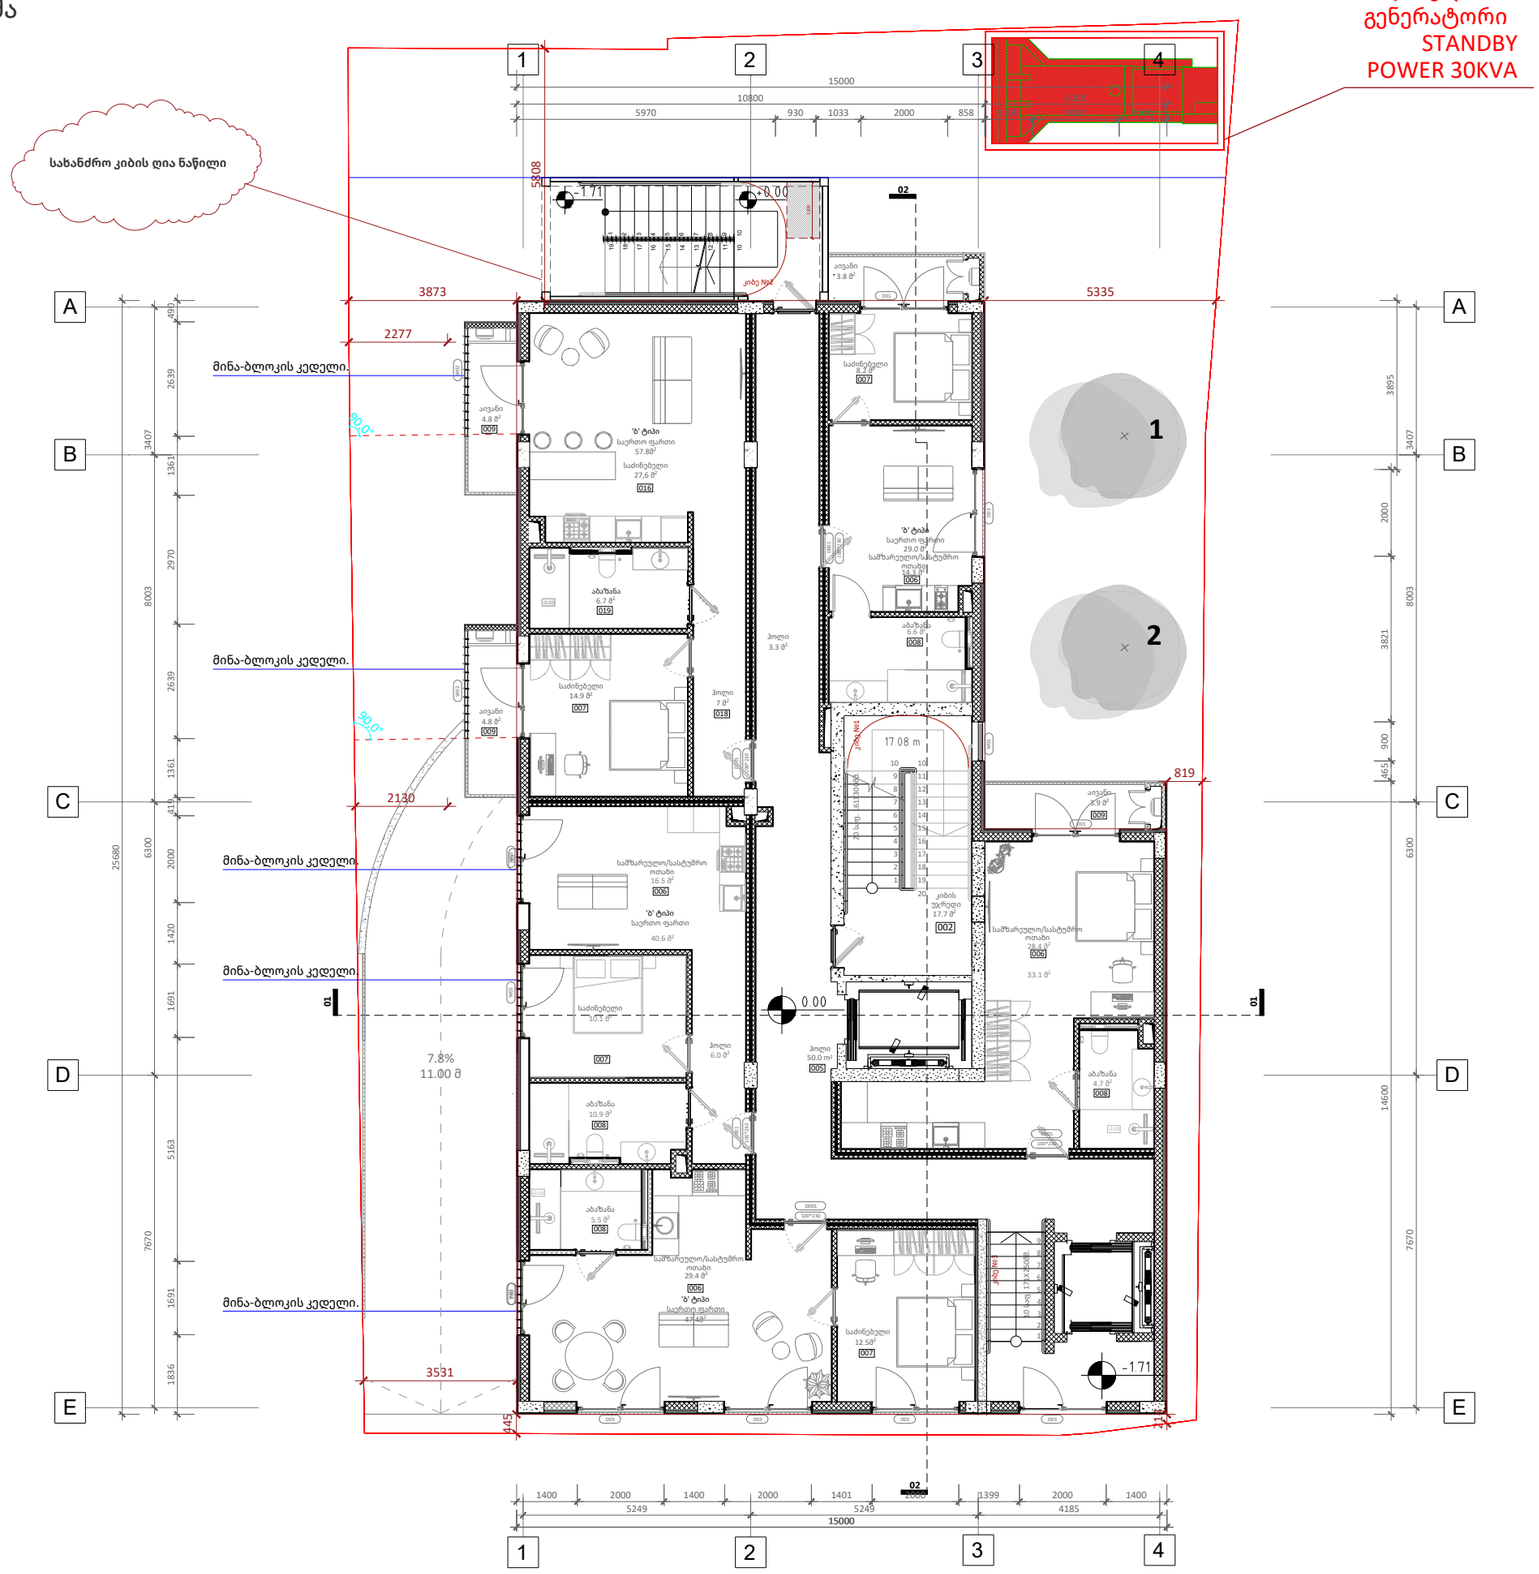

A2

A111

სათაური

0 სართულის მისაწვდომობის გეგმა

Ns studio
0179 ბაზალეთის ქუჩა 3
ქ. თბილისი, საქართველო.
Tel: 593 27 88 58
info@nsstudio.ge

პროექტი

ქალაქ თბილისში, კოტე მარჯანიშვილის 31ა ქუჩაზე მდებარე ტერიტორიაზე მშენებლობის პროექტი

სტრუქტურა

Progresi LTD
ვაჟა-ფშაველას გამზირი 16
ქ. თბილისი, საქართველო.
Tel: (995 32) 237 10 09
progresi.ltd@gmail.com

სქემატური ჭრილი

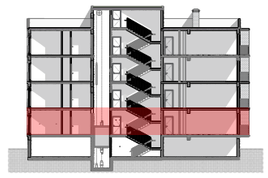

#09.06.2022

Cad Dwg File: **Majranishvili Housing**

ლუკა ჩაგანავა
ნინო ჭანტურია
ივანე ბალიაშვილი
თამთა გოცაძე
ანკა მორგოშია
Ns studio

A113 | 1 სართულის გეგმა

1:100 | ძირითადი გეგმები

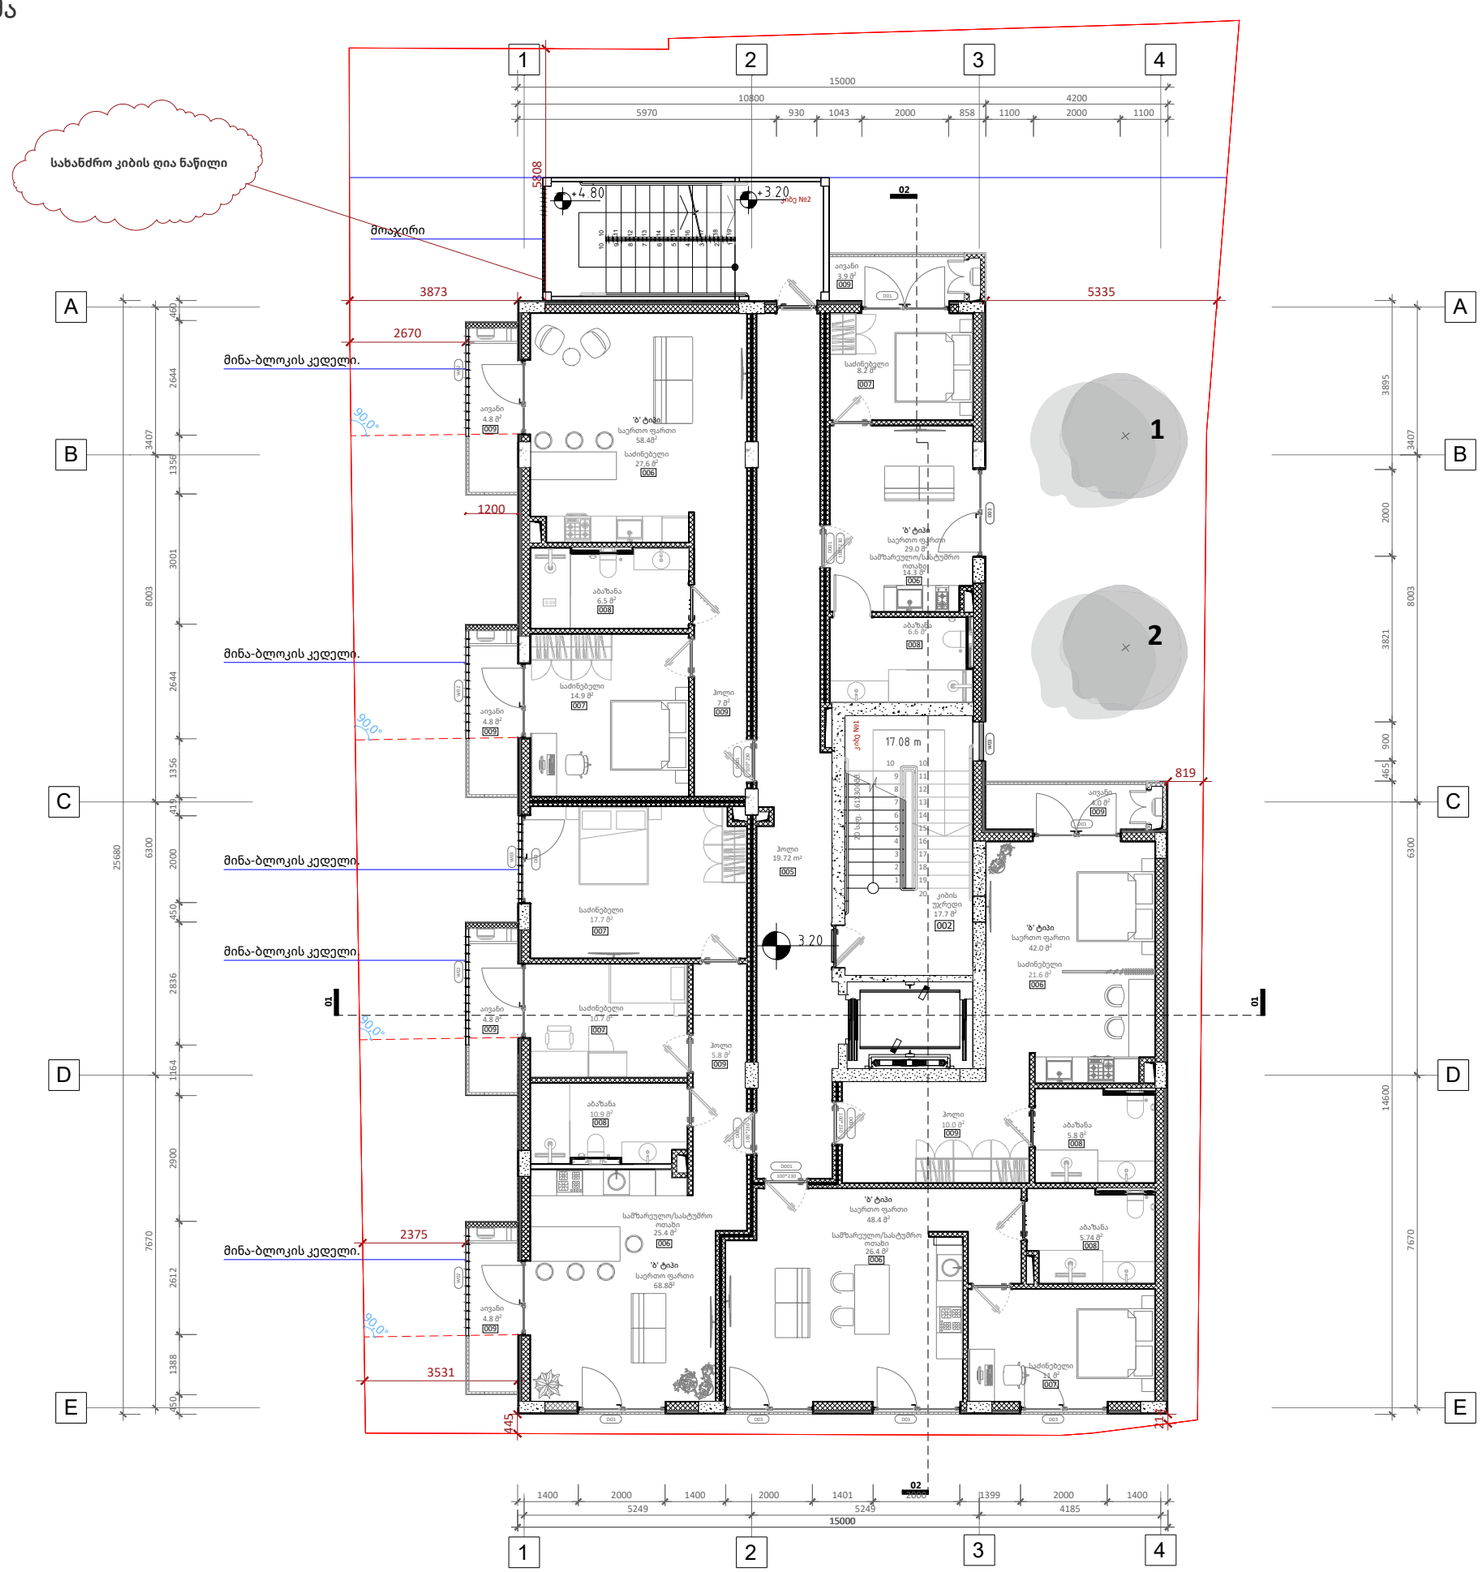

A2

A113

სათაური

2 სართულის მისაწვდომობის გეგმა

Ns studio
0179 ბაზალეთის ქუჩა 3
ქ. თბილისი, საქართველო.
Tel: 593 27 88 58
info@nsstudio.ge

პროექტი
ქალაქ თბილისში, კოტე მარჯანიშვილის 31ა ქუჩაზე მდებარე ტერიტორიაზე მშენებლობის პროექტი

სტრუქტურა

Progresi LTD
ვაჟა-ფშაველას გამზირი 16
ქ. თბილისი, საქართველო.
Tel: (995 32) 237 10 09
progresi.ltd@gmail.com

სქემატური ჭრილი

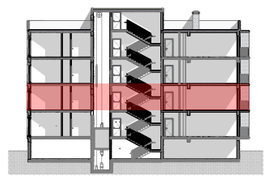

#09.06.2022

Cad Dwg File: **Majranishvili Housing**

ლუკა ჩაგანავა
ნინო ჭანტურია
ივანე ბალიაშვილი
თამთა გოცაძე
ანკა მორგოშია
Ns studio

A114 | 2 სართულის გეგმა

1:100 | ძირითადი გეგმები

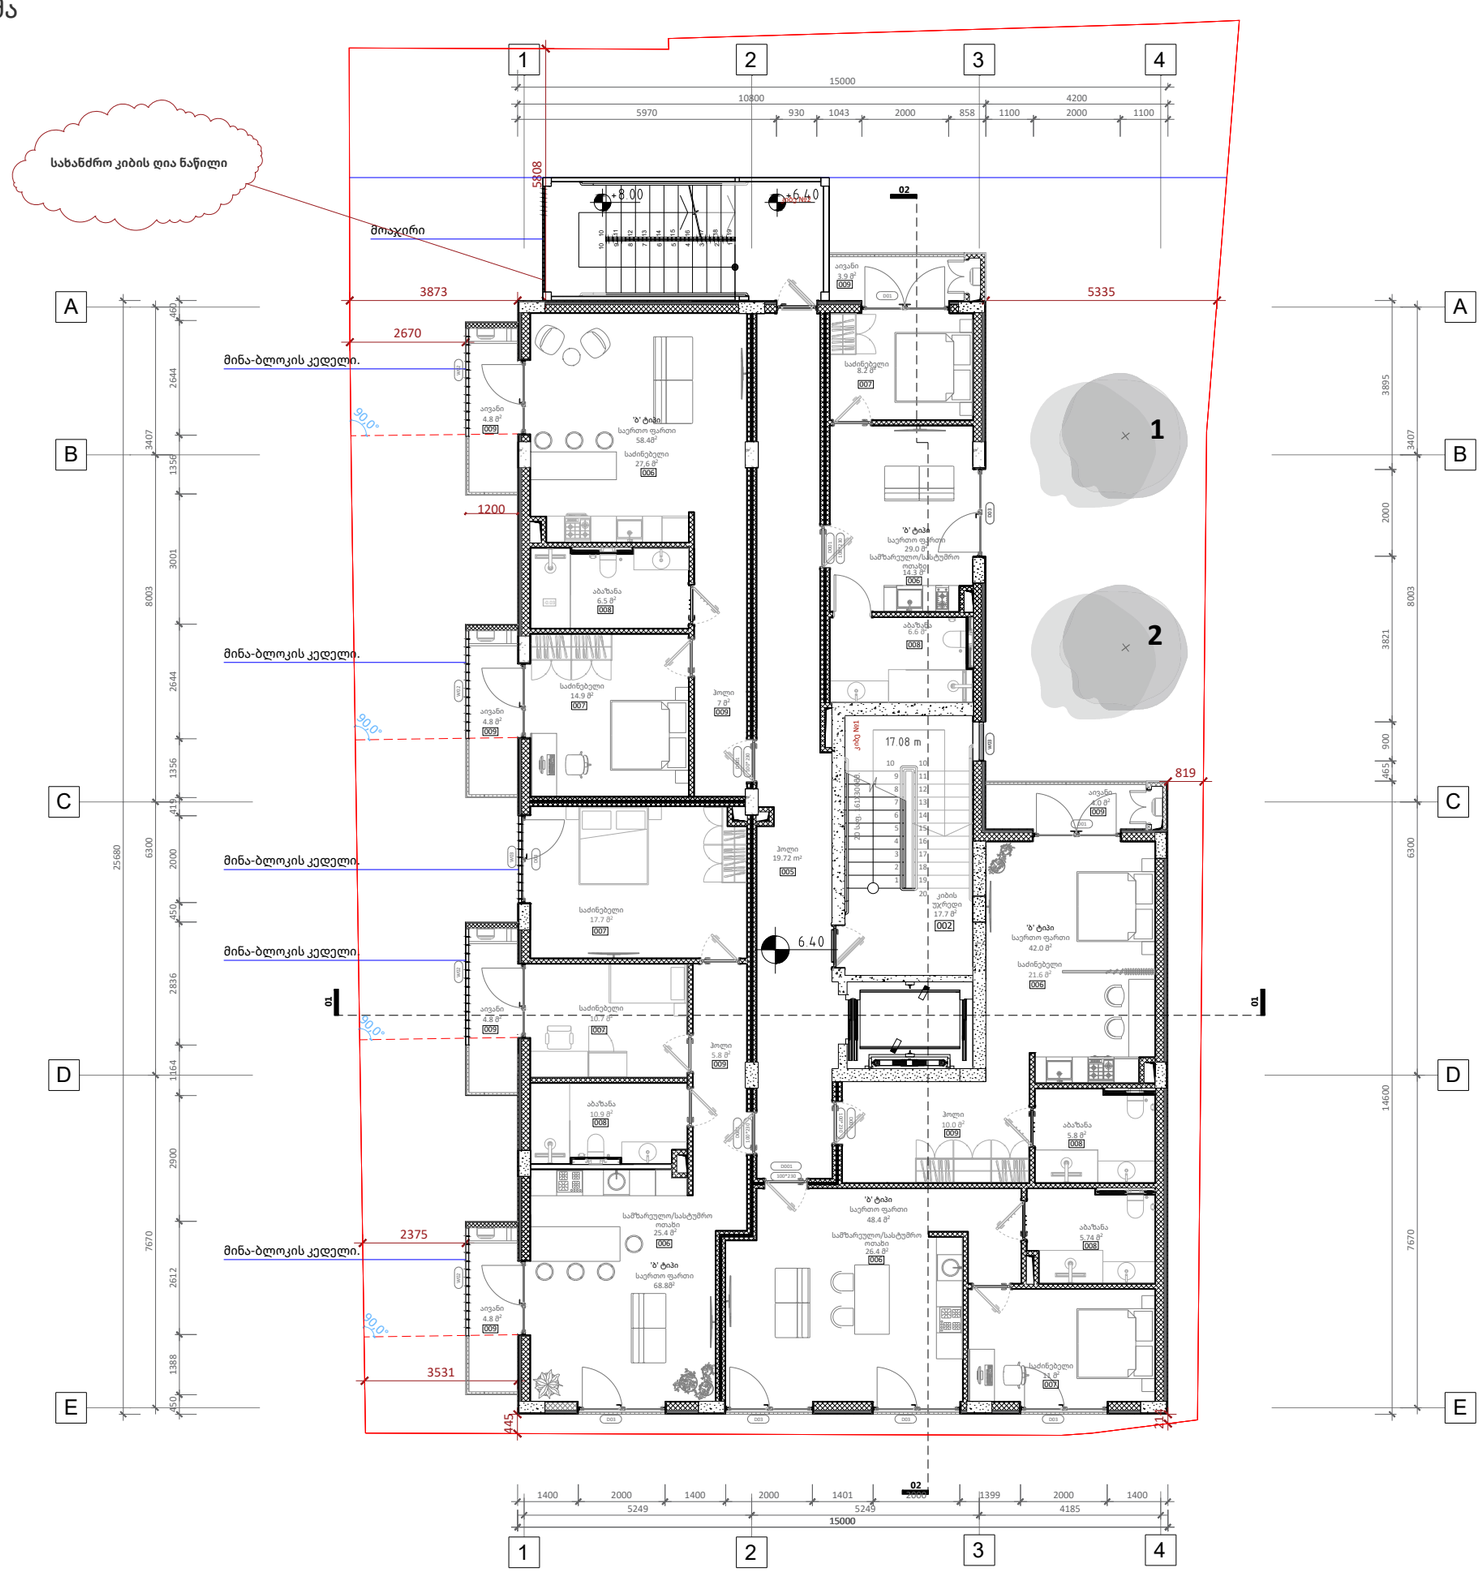

A2

A114

სათაური

3 სართულის მისაწვდომობის გეგმა

Ns studio
0179 ბაზალეთის ქუჩა 3
ქ. თბილისი, საქართველო.
Tel: 593 27 88 58
info@nsstudio.ge

პროექტი
ქალაქ თბილისში, კოტე მარჯანიშვილის 31ა ქუჩაზე მდებარე ტერიტორიაზე მშენებლობის პროექტი

სტრუქტურა

Progresi LTD
ვაჟა-ფშაველას გამზირი 16
ქ. თბილისი, საქართველო.
Tel: (995 32) 237 10 09
progresi.ltd@gmail.com

სქემატური ჭრილი

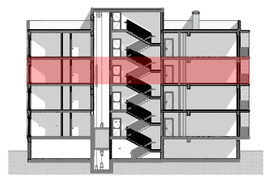

#09.06.2022
Cad Dwg File: **Majranishvili Housing**

ლუკა ჩაგანავა
ნინო ჭანტურია
ივანე ბალიაშვილი
თამთა გოცაძე
ანკა მორგოშია
Ns studio

A115 | 3 სართულის გეგმა

1:100 | ძირითადი გეგმები

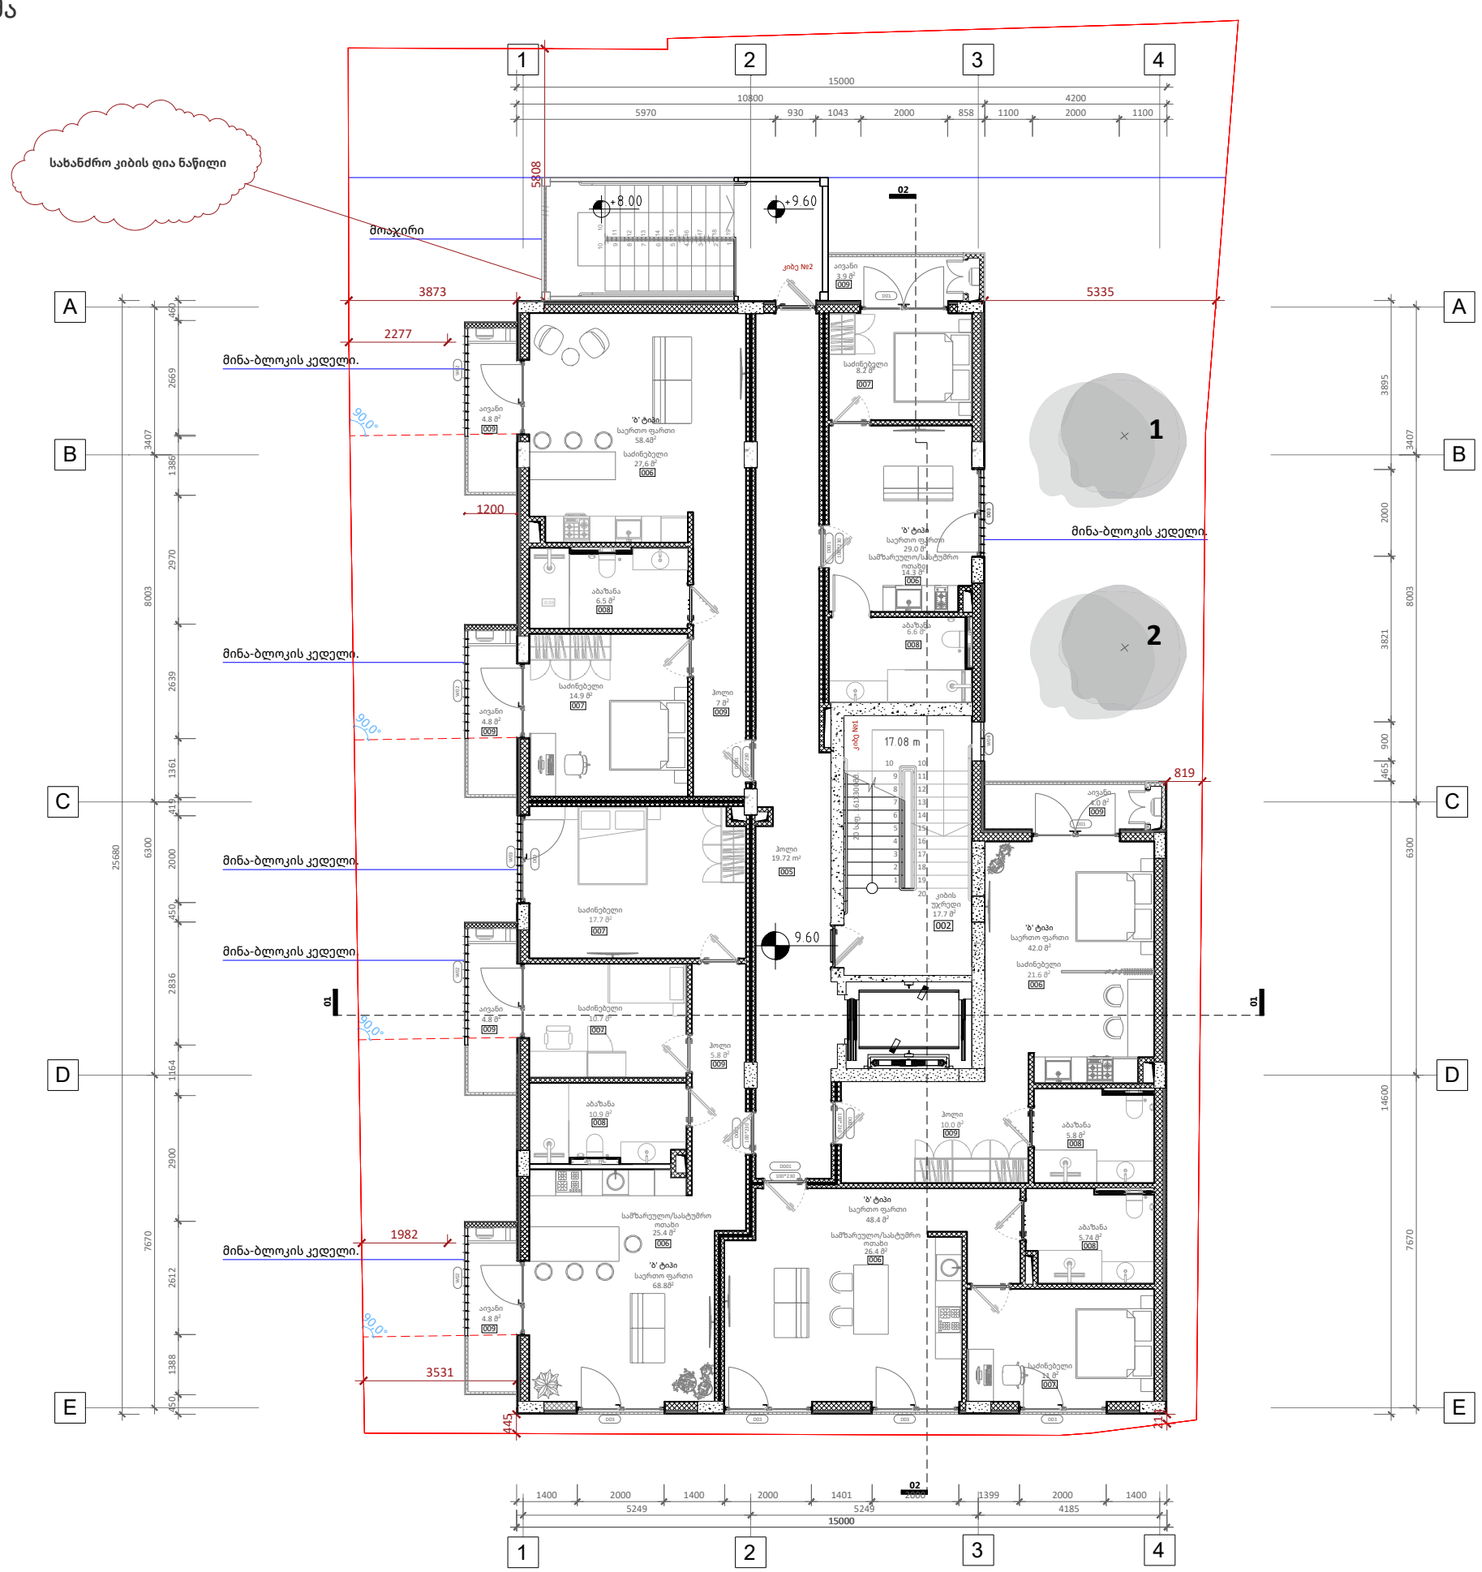

A2

A115

სათაური

4 სართულის მისაწვდომობის გეგმა

Ns studio
0179 ბაზალეთის ქუჩა 3
ქ. თბილისი, საქართველო.
Tel: 593 27 88 58
info@nsstudio.ge

პროექტი
ქალაქ თბილისში, კოტე მარჯანიშვილის 31ა ქუჩაზე მდებარე ტერიტორიაზე მშენებლობის პროექტი

სტრუქტურა

Progresi LTD
ვაჟა-ფშაველას გამზირი 16
ქ. თბილისი, საქართველო.
Tel: (995 32) 237 10 09
progresi.ltd@gmail.com

სქემატური ჭრილი

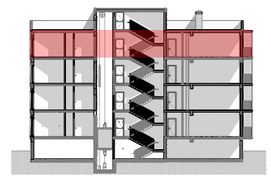

#09.06.2022

Cad Dwg File: **Majranishvili Housing**

ლუკა ჩაგანავა
ნინო ჭანტურია
ივანე ბალიაშვილი
თამთა გოცაძე
ანკა მორგოშია
Ns studio

A116 | 4 სართულის გეგმა

1:100 | ძირითადი გეგმები

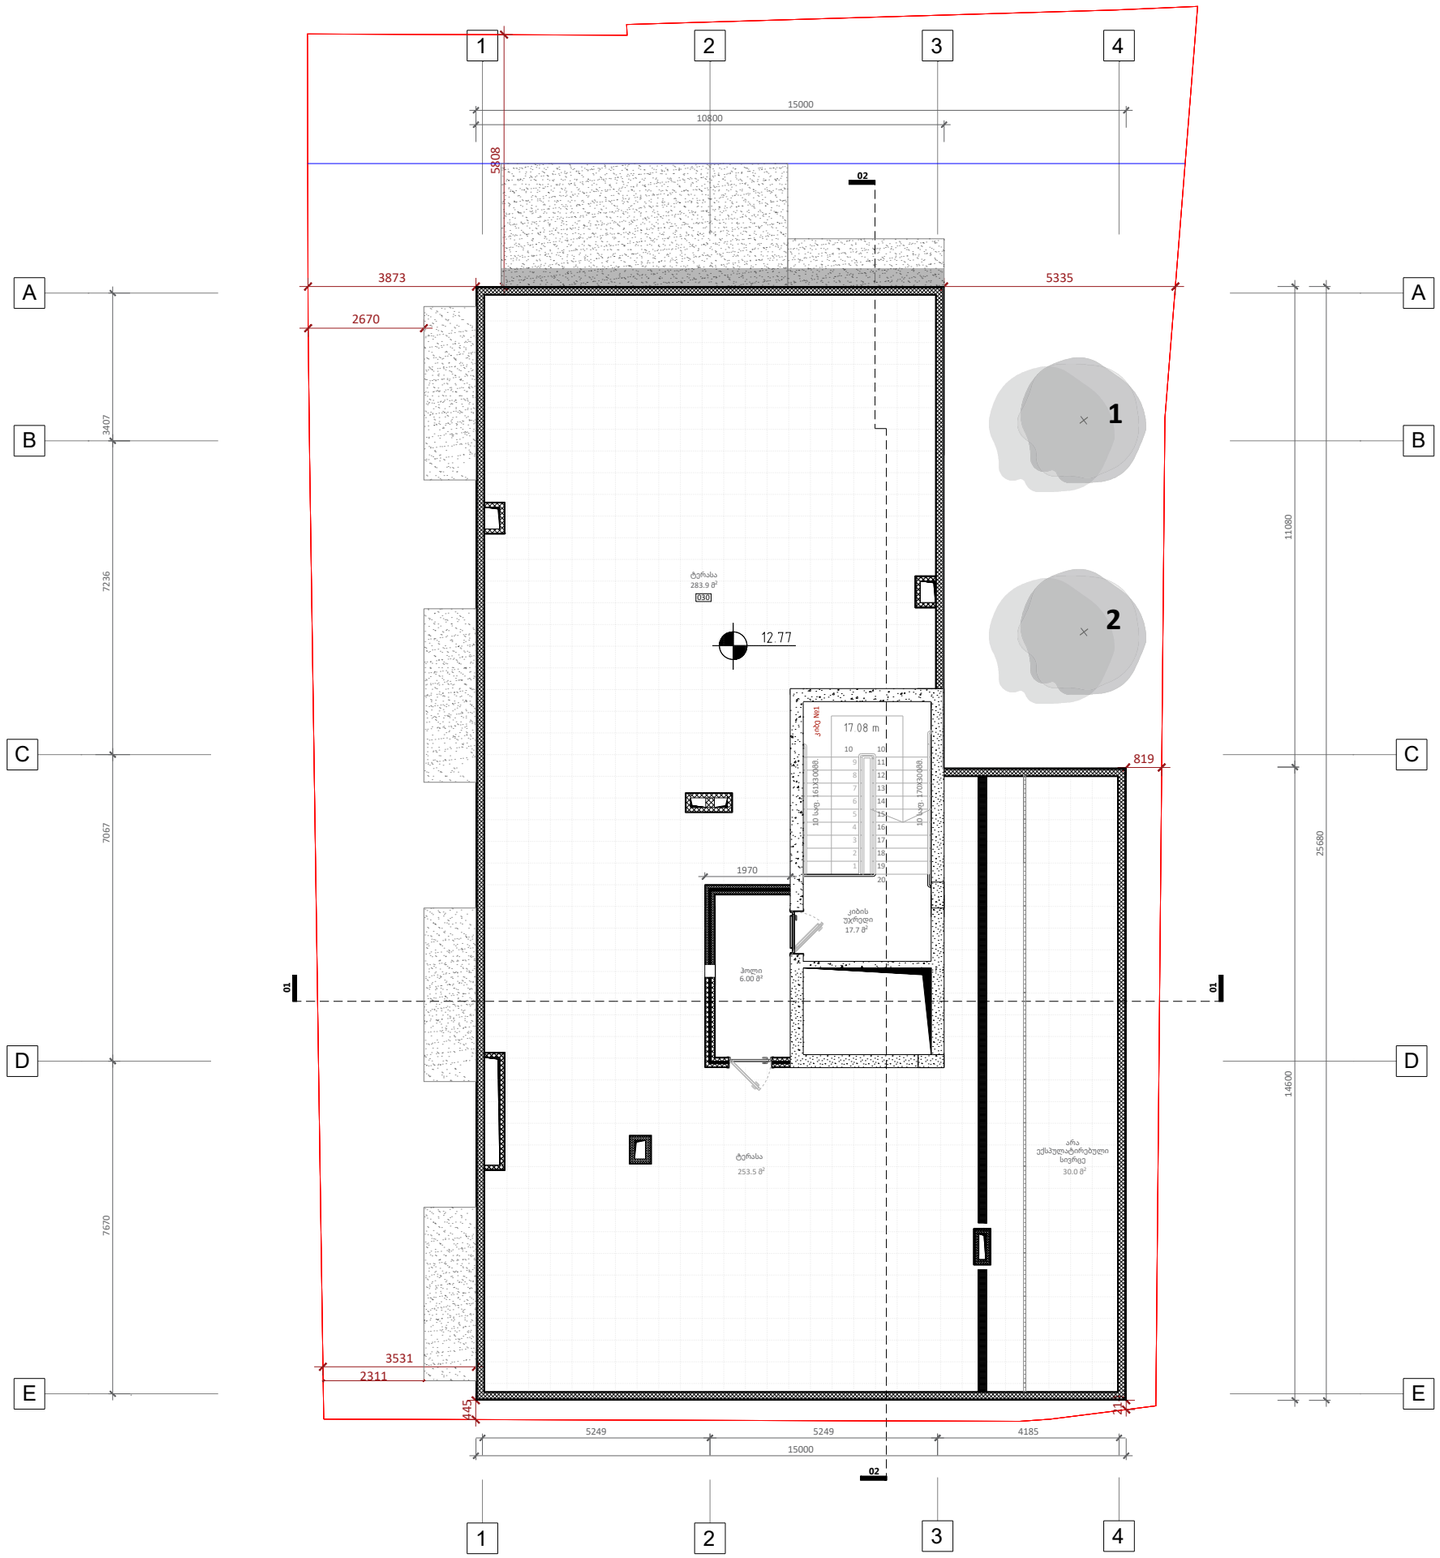

ექსპლიკაცია

030 - ტერასა 253.5 მ2

031 - არა ექსპლუატირებული სივრცე 30.0 მ2

A2

A116

სათაური

5 სართულის მისაწვდომობის გეგმა

Ns studio
0179 ბაზალეთის ქუჩა 3
ქ. თბილისი, საქართველო.
Tel: 593 27 88 58
info@nsstudio.ge

პროექტი

ქალაქ თბილისში, კოტე მარჯანიშვილის 31ა ქუჩაზე მდებარე ტერიტორიაზე მშენებლობის პროექტი

სტრუქტურა

Progresi LTD
ვაჟა-ფშაველას გამზირი 16
ქ. თბილისი, საქართველო.
Tel: (995 32) 237 10 09
progresi.ltd@gmail.com

სქემატური ჭრილი

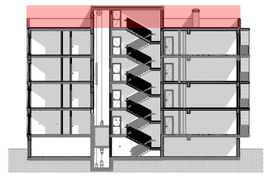

#09.06.2022

Cad Dwg File: **Majranishvili Housing**

ლუკა ჩაგანავა
ნინო ჭანტურია
ივანე ბალიაშვილი
თამთა გოცაძე
ანკა მორგოშია
Ns studio

A117 | გადახურვის გეგმა

1:100 | ძირითადი გეგმები

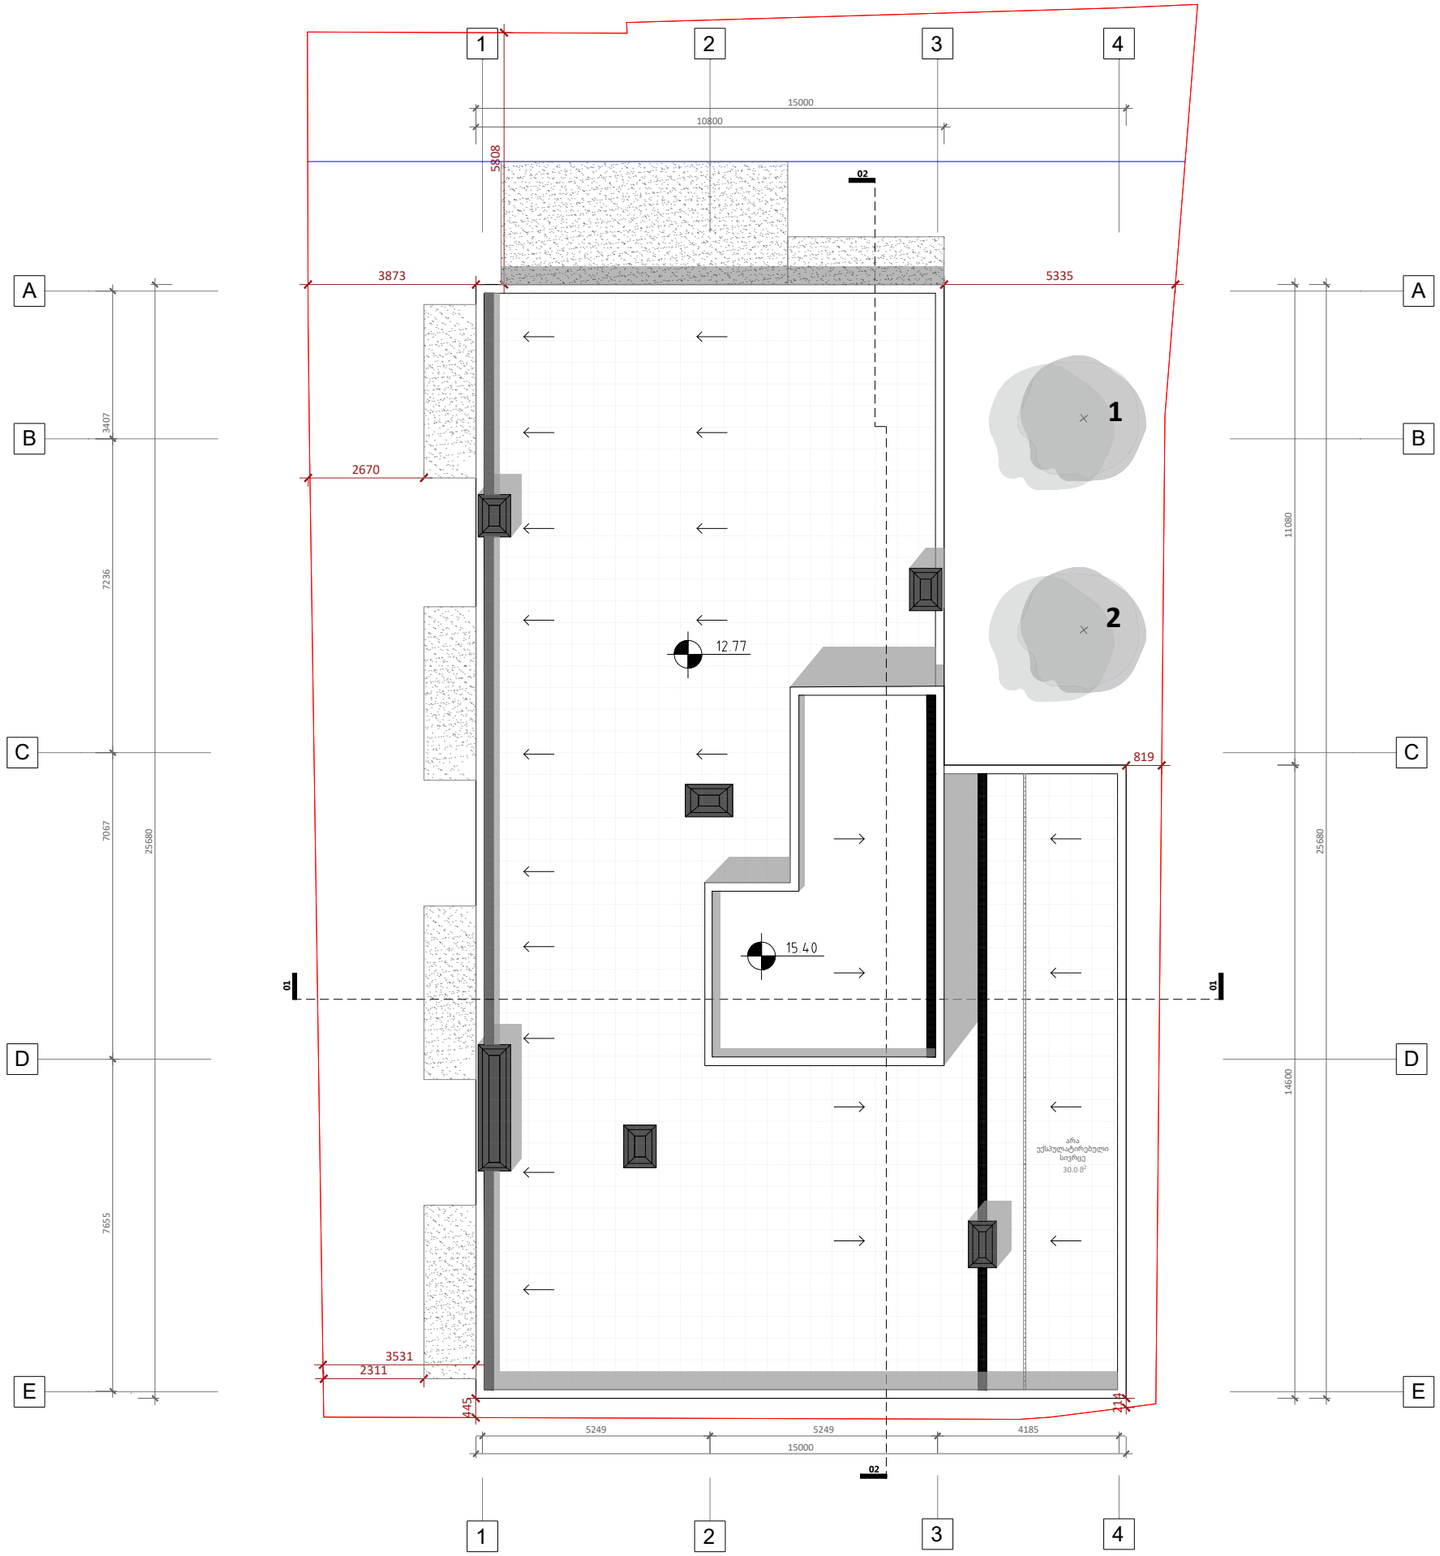

ექსპლიკაცია

030 - ტერასა 253.5 მ2

031 - არა ექსპლულატირებული სივრცე 30.0 მ2

A2

A117

სათაური

გადახურვის გეგმა

Ns studio
0179 ბაზალეთის ქუჩა 3
ქ. თბილისი, საქართველო.
Tel: 593 27 88 58
info@nsstudio.ge

პროექტი

ქალაქ თბილისში, კოტე მარჯანიშვილის 31ა ქუჩაზე მდებარე ტერიტორიაზე მშენებლობის პროექტი

სტრუქტურა

Progresi LTD
ვაჟა-ფშაველას გამზირი 16
ქ. თბილისი, საქართველო.
Tel: (995 32) 237 10 09
progresi.ltd@gmail.com

სქემატური ჭრილი

#09.06.2022

Cad Dwg File: **Majranishvili Housing**

ლუკა ჩაგანავა
ნინო ჭანტურია
ივანე ბალიაშვილი
თამთა გოცაძე
ანკა მორგოშია
Ns studio