A000 | ფასადი 1-4 ღერძებს შორის

1:100 | ფასადები



A2

A200

სათაური

ფასადი 1-4 ღერძებს შორის


Ns studio
0179 ბაზალეთის ქუჩა 3
ქ. თბილისი, საქართველო.
Tel: 593 27 88 58
info@nsstudio.ge

პროექტი
ქალაქ თბილისში, კოტე მარჯანიშვილის 31ა ქუჩაზე მდებარე ტერიტორიაზე მშენებლობის პროექტი

სტრუქტურა

Progresi LTD
ვაჟა-ფშაველას გამზირი 16
ქ. თბილისი, საქართველო.
Tel: (995 32) 237 10 09
progresi.ltd@gmail.com

სქემატური გეგმა

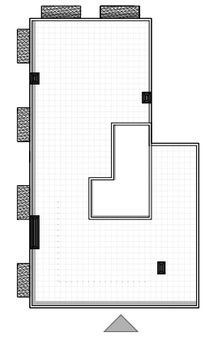


#09.06.2022

Cad Dwg File: **Majranishvili Housing**


ლუკა ჩაგანავა
ნინო ჭანტურია
ივანე ბალიაშვილი
თამთა გოცაძე
ანკა მორგოშია
Ns studio

A000 | ფასადი A-E ღერძებს შორის


1:100 | ფასადები

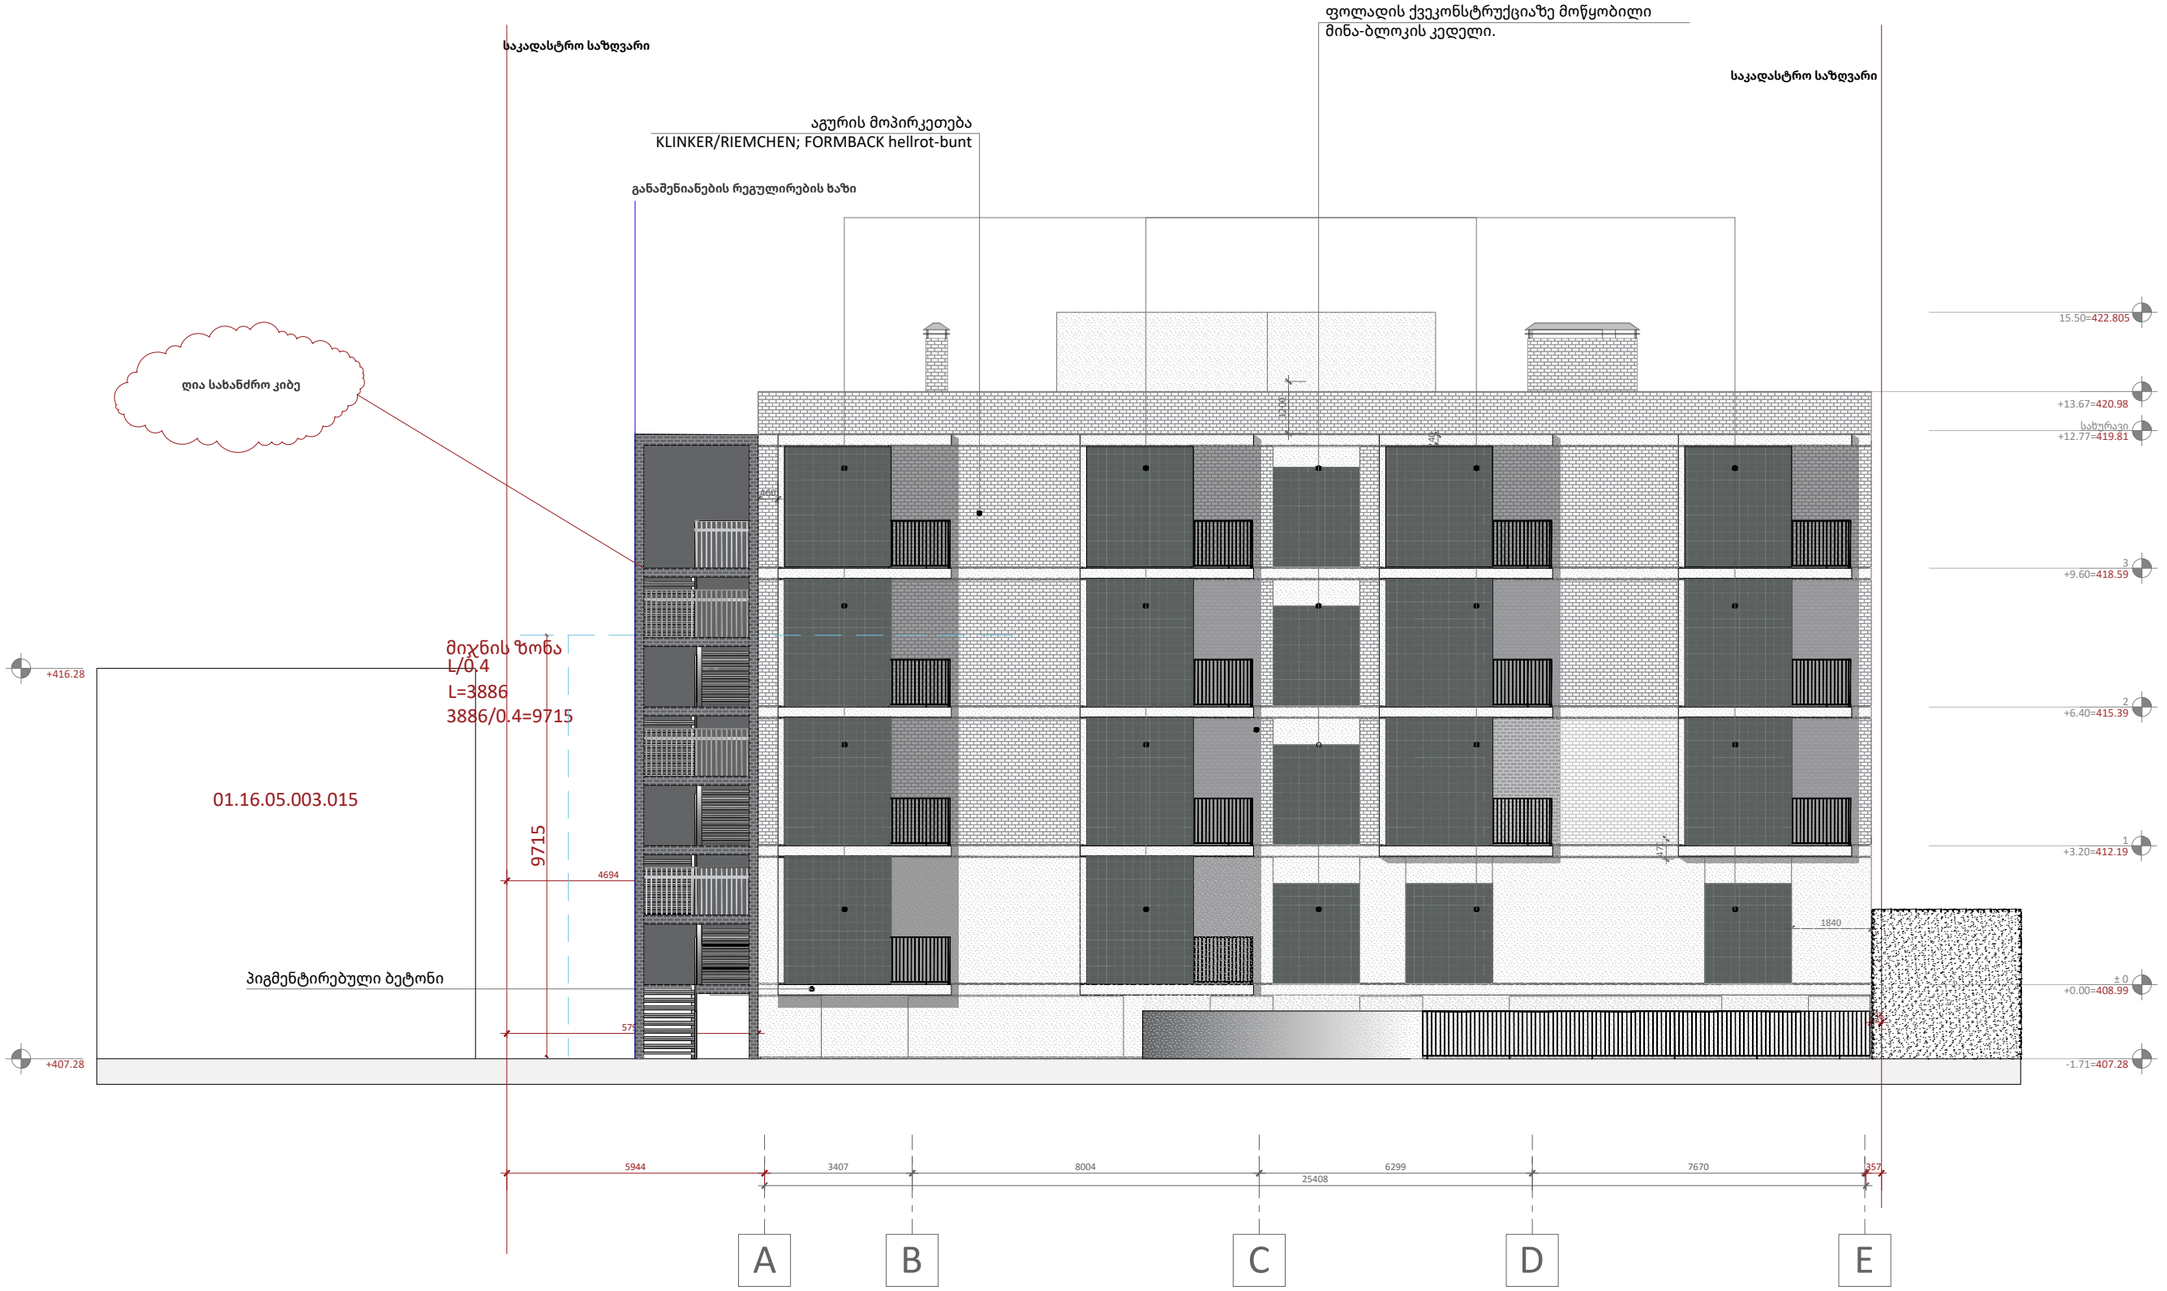

ფოლადის ქვეკონსტრუქციაზე მოწყობილი მინა-ბლოკის კედელი.

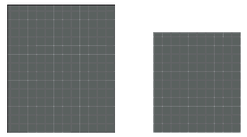

სქემატური გეგმა

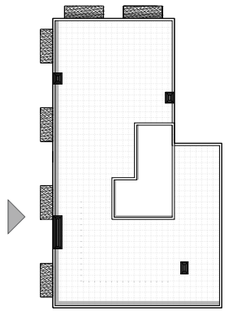

A2

A202

სათაური

ფასადი A-E ღერძებს შორის

Ns studio
0179 ბაზალეთის ქუჩა 3
ქ. თბილისი, საქართველო.
Tel: 593 27 88 58
info@nsstudio.ge

პროექტი

ქალაქ თბილისში, კოტე მარჯანიშვილის 31ა ქუჩაზე მდებარე ტერიტორიაზე მშენებლობის პროექტი

სტრუქტურა

Progresi LTD
ვაჟა-ფშაველას გამზირი 16
ქ. თბილისი, საქართველო.
Tel: (995 32) 237 10 09
progresi.ltd@gmail.com


#09.06.2022

Cad Dwg File: **Majranishvili Housing**

ლუკა ჩაგანავა
ნინო ჭანტურია
ივანე ბალიაშვილი
თამთა გოცაძე
ანკა მორგოშია
Ns studio

A000 | ფასადი 4-1 ღერძებს შორის

1:100 | ფასადები

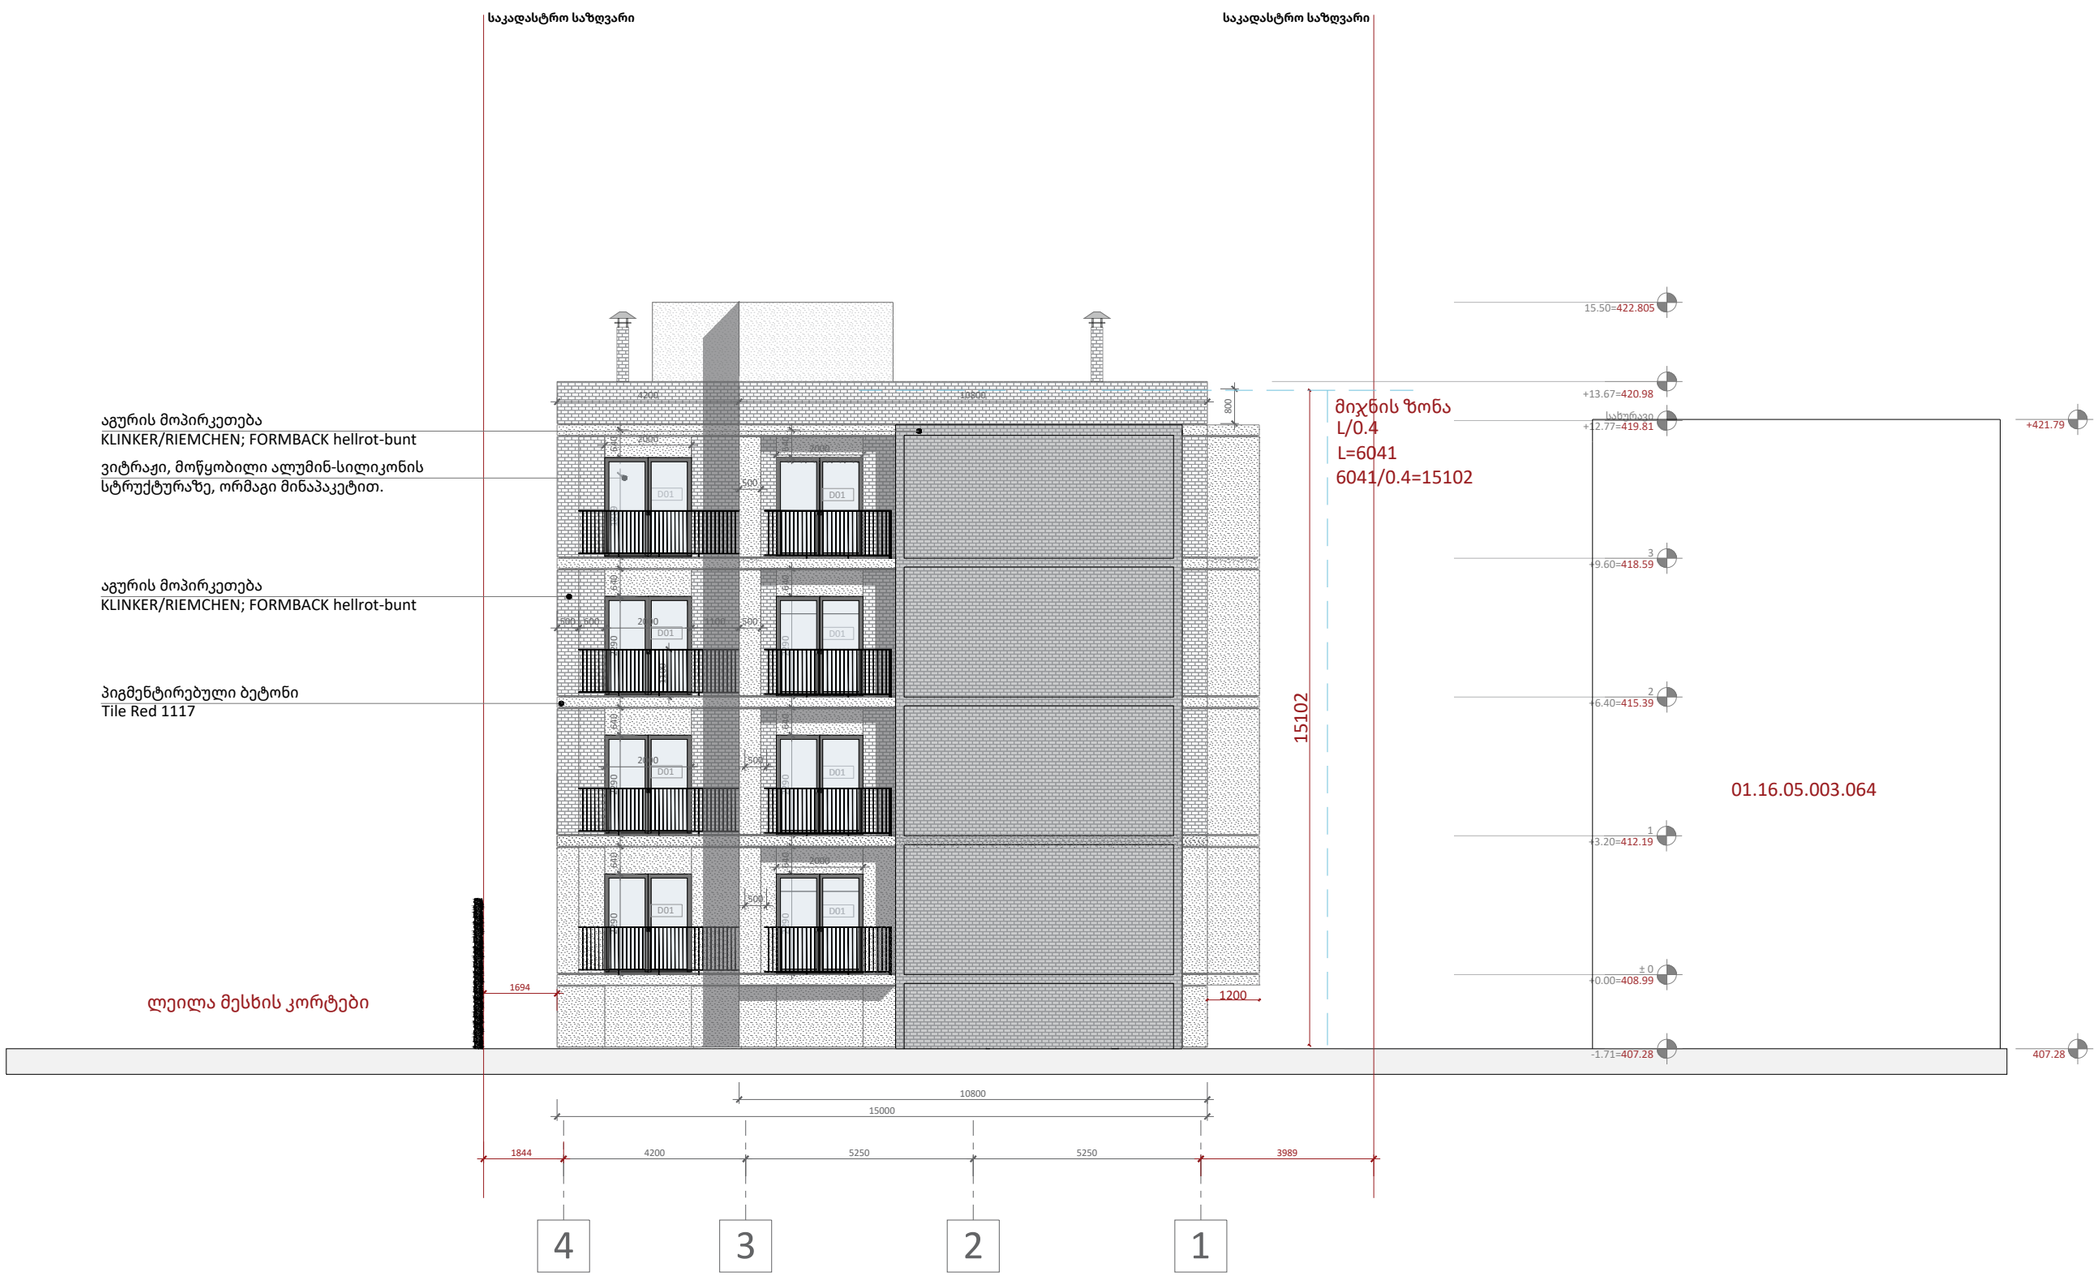

A2

A203

სათაური

ფასადი 4-1 ღერძებს შორის


Ns studio
0179 ბაზალეთის ქუჩა 3
ქ. თბილისი, საქართველო.
Tel: 593 27 88 58
info@nsstudio.ge

პროექტი
ქალაქ თბილისში, კოტე მარჯანიშვილის 31ა ქუჩაზე მდებარე ტერიტორიაზე მშენებლობის პროექტი

სტრუქტურა

Progresi LTD
ვაჟა-ფშაველას გამზირი 16
ქ. თბილისი, საქართველო.
Tel: (995 32) 237 10 09
progresi.ltd@gmail.com

სქემატური გეგმა

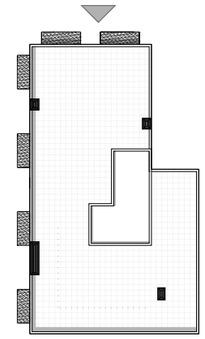

#09.06.2022

Cad Dwg File: **Majranishvili Housing**

ლუკა ჩაგანავა

ნინო ჭანტურია

ივანე ბალიაშვილი


თამთა გოცაძე

ანკა მორგოშია

Ns studio

A000 | ფასადი E-A ღერძებს შორის

1:100 | ფასადები

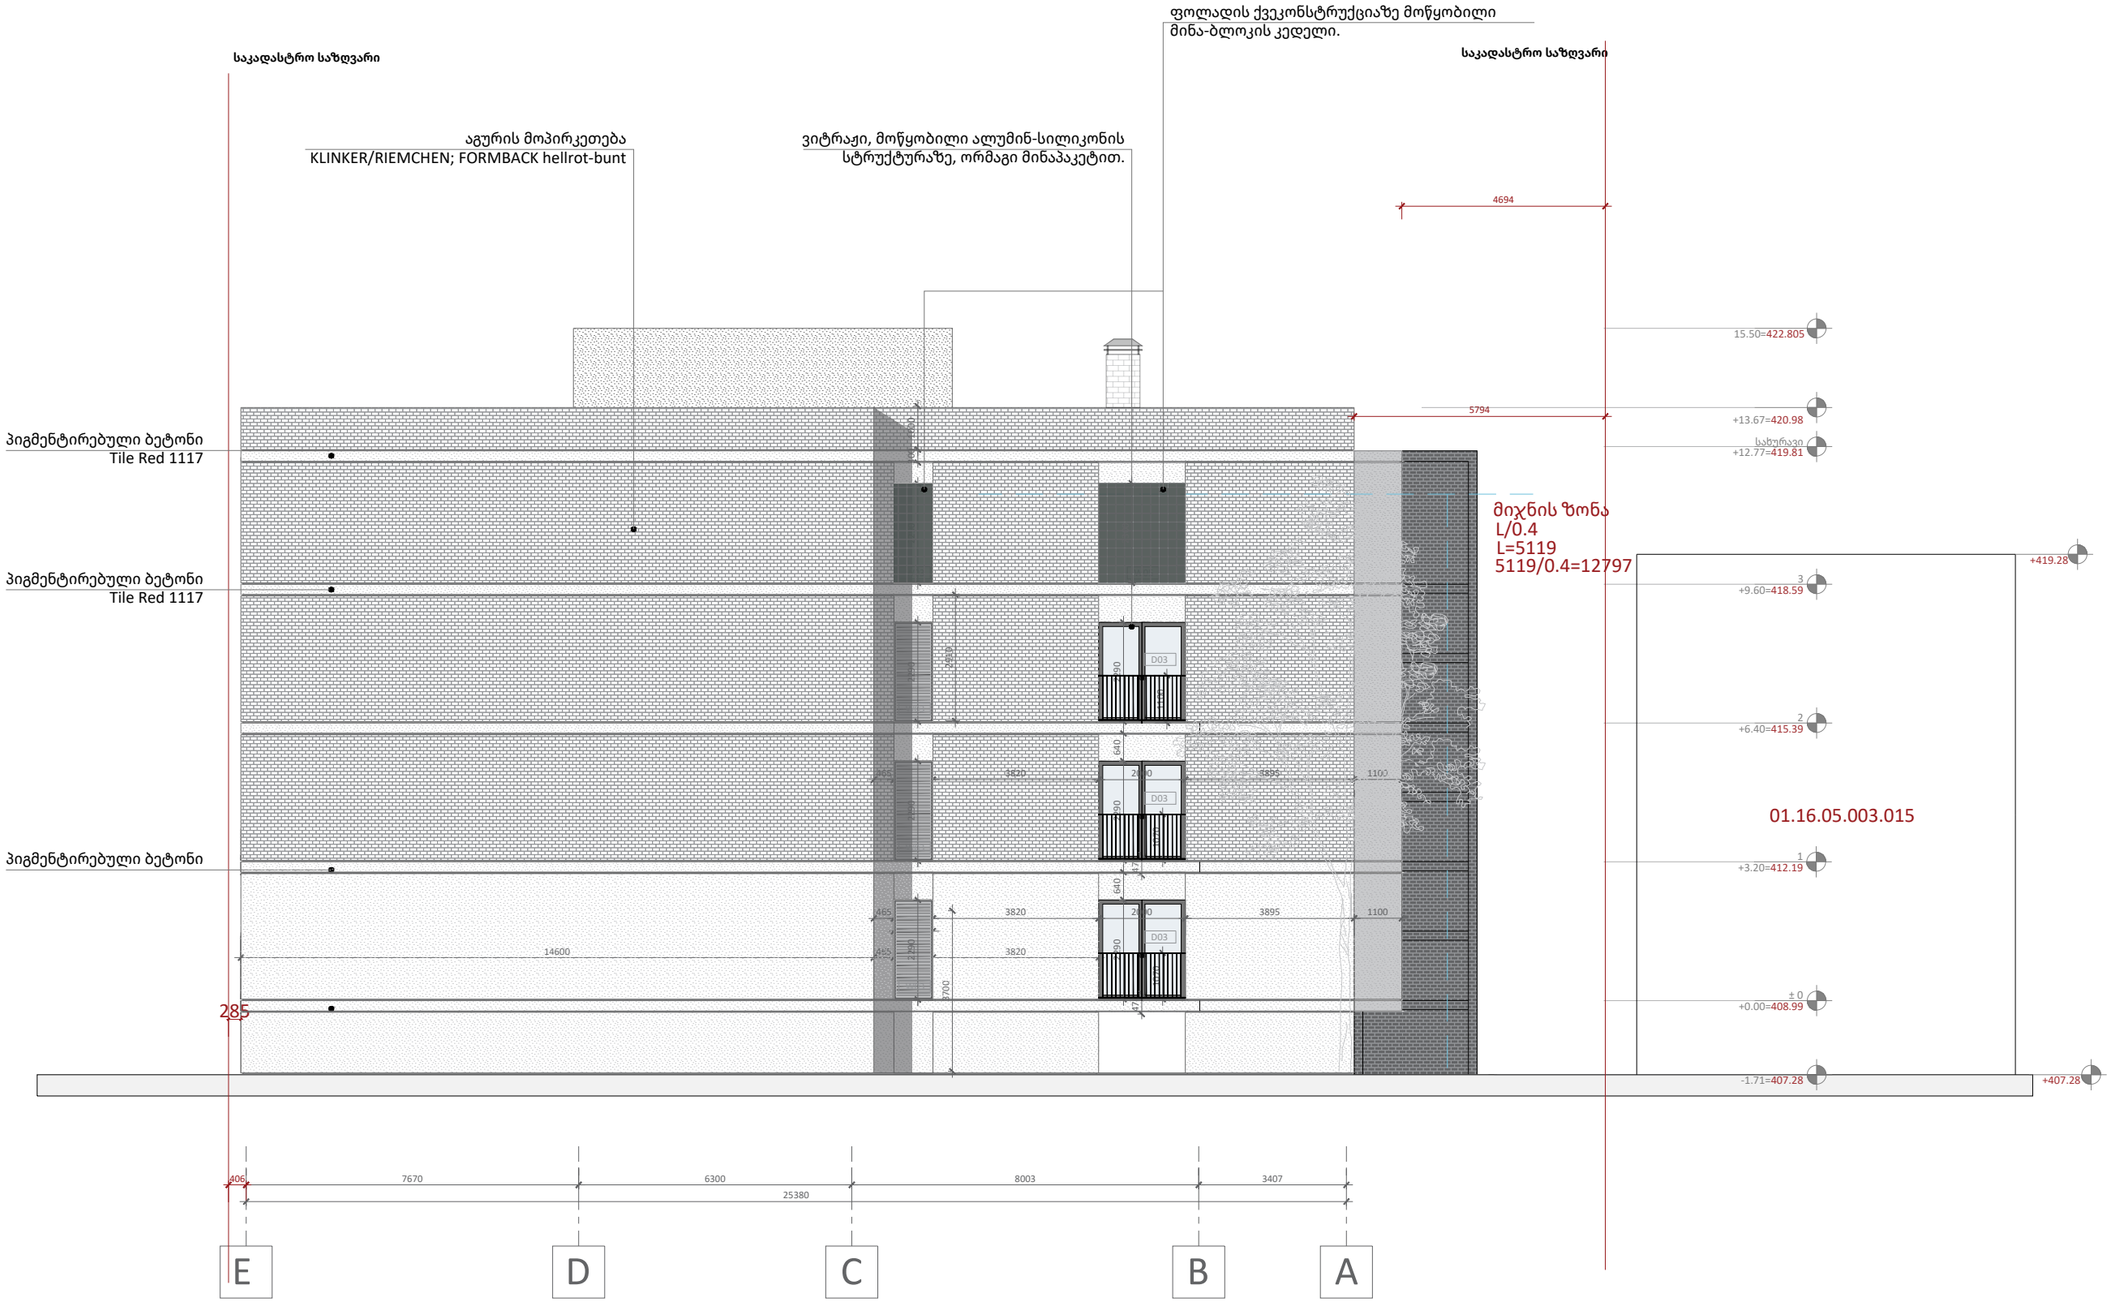

A2

A201

სათაური

ფასადი E-A ღერძებს შორის


Ns studio
0179 ბაზალეთის ქუჩა 3
ქ. თბილისი, საქართველო.
Tel: 593 27 88 58
info@nsstudio.ge

პროექტი
ქალაქ თბილისში, კოტე მარჯანიშვილის 31ა ქუჩაზე მდებარე ტერიტორიაზე მშენებლობის პროექტი


სტრუქტურა

Progresi LTD
ვაჟა-ფშაველას გამზირი 16
ქ. თბილისი, საქართველო.
Tel: (995 32) 237 10 09
progresi.ltd@gmail.com

ფოლადის ქვეკონსტრუქციაზე მოწყობილი მინა-ბლოკის კედელი.

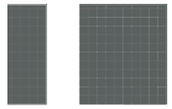

სქემატური გეგმა

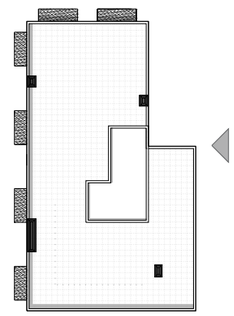

#09.06.2022

Cad Dwg File: **Majranishvili Housing**

ლუკა ჩაგანავა

ნინო ჭანტურია

ივანე ბალიაშვილი


თამთა გოცაძე

ანკა მორგოშია


Ns studio

A000 | -2.70 ნიშნულზე მიწისქვეშა სართულის განშლა

1:100 ფასადები

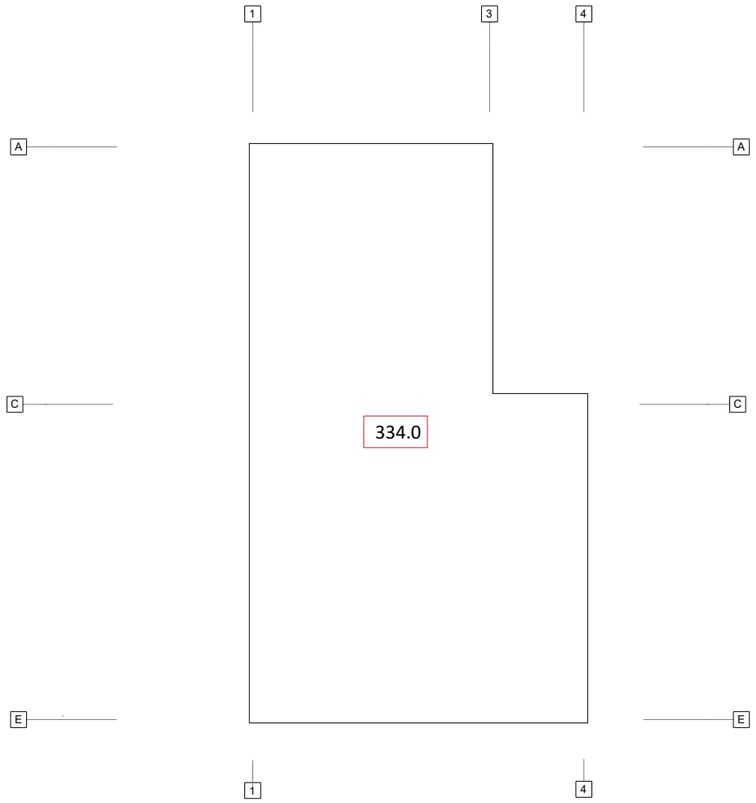

139.1:81.36=1.70

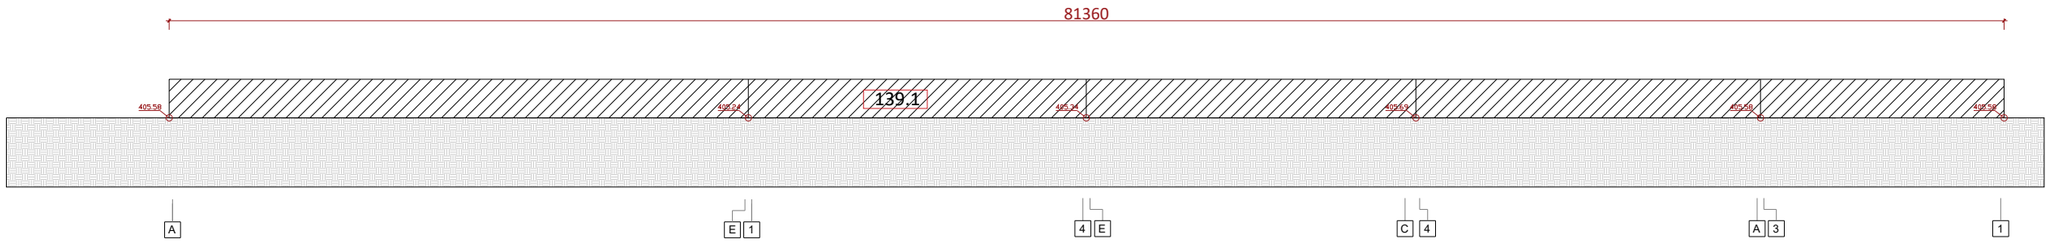

A2

A203

საათური

-2.70 ნიშნულზე მიწისქვეშა სართულის განშლა


Ns studio
0179 ბაზალეთის ქუჩა 3
ქ. თბილისი, საქართველო.
Tel: 593 27 88 58
info@nsstudio.ge

პროექტი
ქალაქ თბილისში, კოტე მარჯანიშვილის 31ა ქუჩაზე მდებარე ტერიტორიაზე მშენებლობის პროექტი

სტრუქტურა

Progresi LTD
ვაჟა-ფშაველას გამზირი 16
ქ. თბილისი, საქართველო.
Tel: (995 32) 237 10 09
progresi.ltd@gmail.com

სქემატური გეგმა

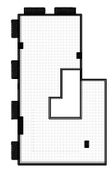

#09.06.2022
Cad Dwg File: **Majranishvili Housing**
ლუკა ჩაგანავა
ნინო ჭანტურია
ივანე ბალიაშვილი
თამთა გოგაძე
ანკა მორგოშია
Ns studio