
A000 | გენერალური გეგმა

1:100

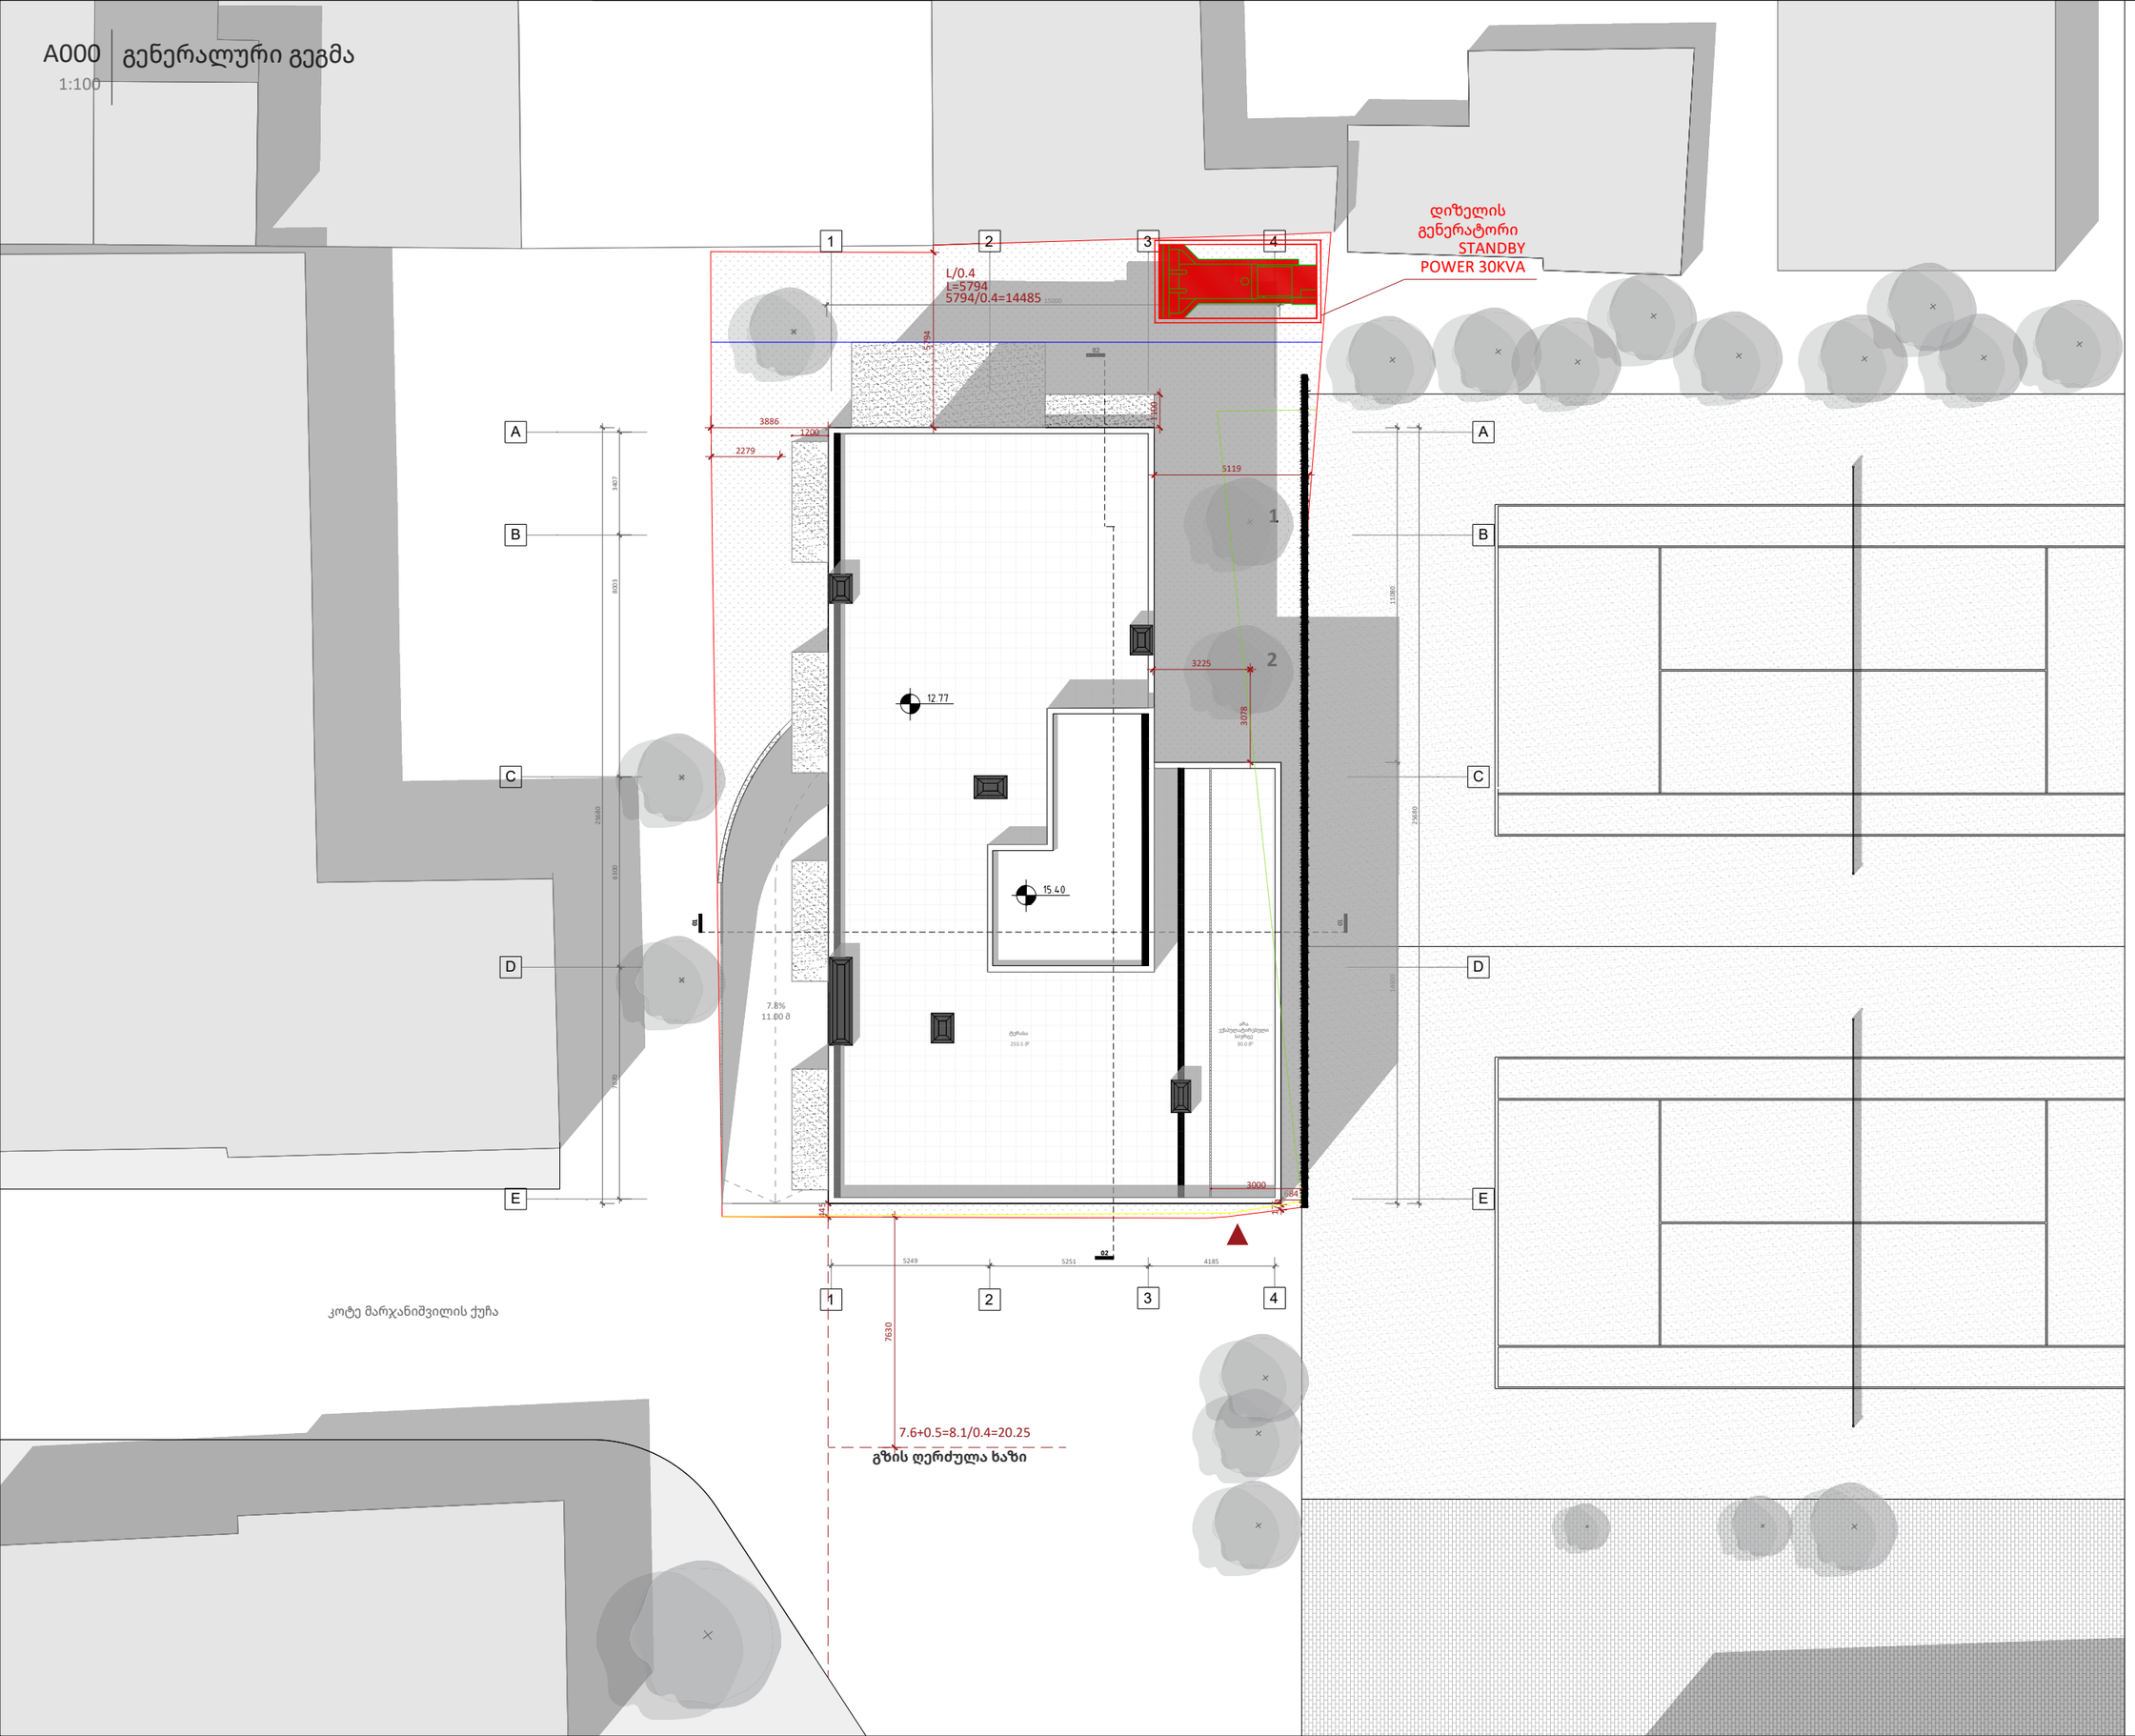

A2

A000

სათაური

Ns studio
0179 ბაზალეთის ქუჩა 3
ქ. თბილისი, საქართველო.
Tel: 593 27 88 58
info@nsstudio.ge

პროექტი
ქალაქ თბილისში, კოტე მარჯანიშვილის 31ა ქუჩაზე მდებარე ტერიტორიაზე მშენებლობის პროექტი

სტრუქტურა

Progresi LTD
ვაჟა-ფშაველას გამზირი 16
ქ. თბილისი, საქართველო.
Tel: (995 32) 237 10 09
progresi.ltd@gmail.com

სარეკრეაციო ზონა 2 (რზ-2)

განაშენიანების რეგულირების ხაზი

სატრანსპორტო ზონა

სქემატური ჭრილი


#09.06.2022

Cad Dwg File: **Majranishvili Housing**

ლუკა ჩაგანავა
ნინო ჭანტურია
ივანე ბალიაშვილი
თამთა გოცაძე
ანკა მორგოშია
Ns studio

A000 | ფასადი E-A ღერძებს შორის

1:100 | ფასადები

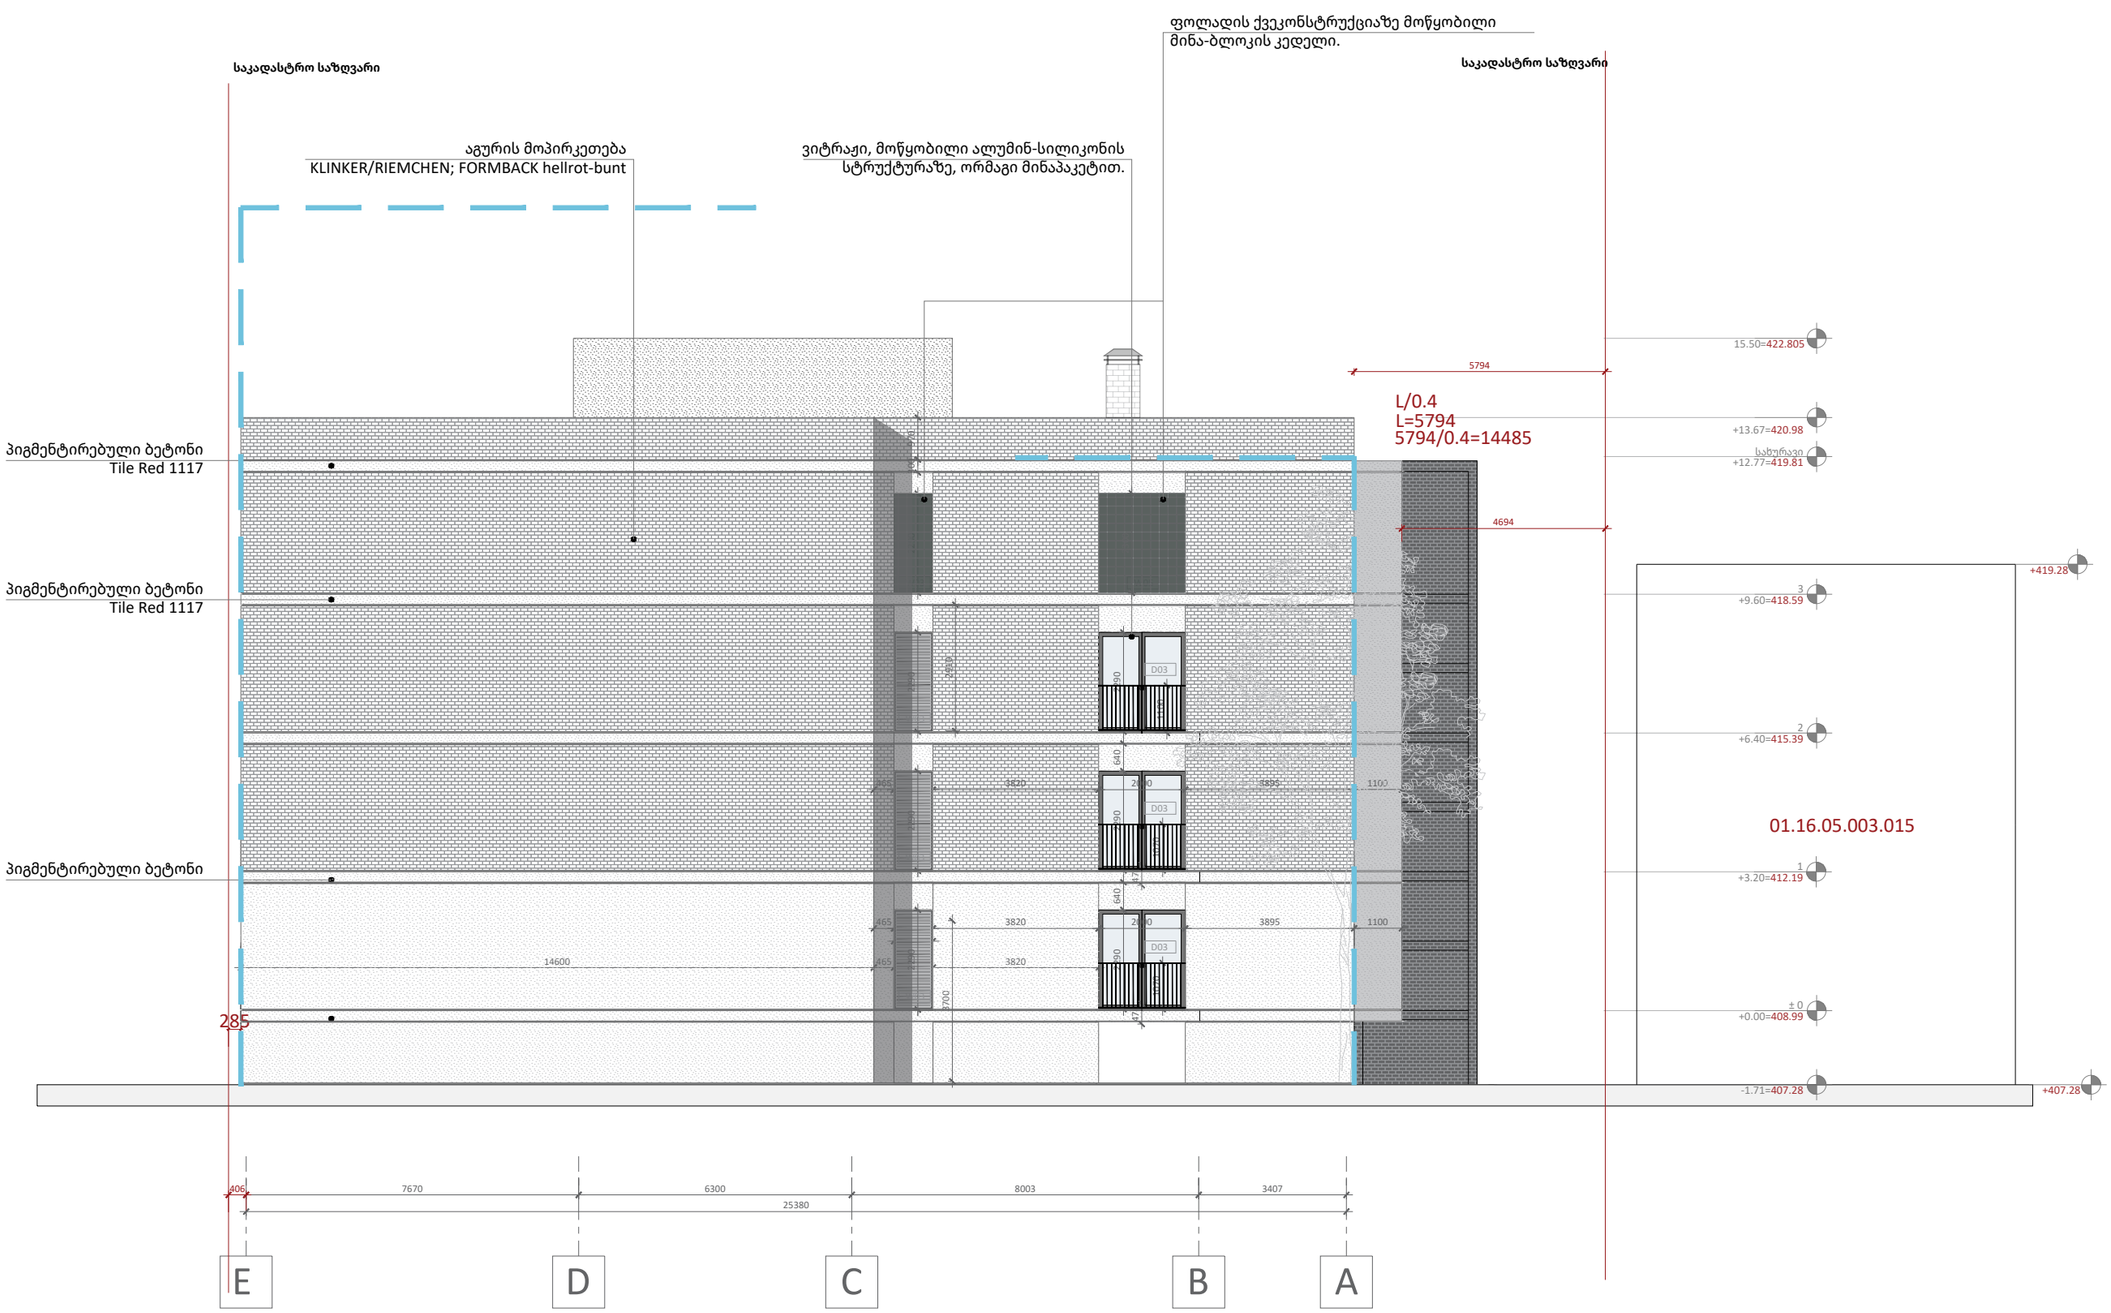

A2

A201

სათაური

ფასადი E-A ღერძებს შორის


Ns studio
0179 ბაზალეთის ქუჩა 3
ქ. თბილისი, საქართველო.
Tel: 593 27 88 58
info@nsstudio.ge

პროექტი
ქალაქ თბილისში, კოტე მარჯანიშვილის 31ა ქუჩაზე მდებარე ტერიტორიაზე მშენებლობის პროექტი


სტრუქტურა

Progresi LTD
ვაჟა-ფშაველას გამზირი 16
ქ. თბილისი, საქართველო.
Tel: (995 32) 237 10 09
progresi.ltd@gmail.com

ფოლადის ქვეკონსტრუქციაზე მოწყობილი მინა-ბლოკის კედელი.

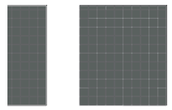

სქემატური გეგმა

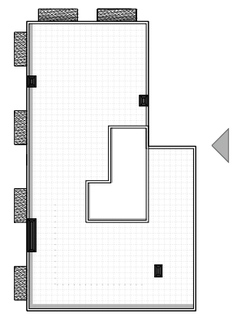

#09.06.2022

Cad Dwg File: **Majranishvili Housing**

ლუკა ჩაგანავა

ნინო ჭანტურია

ივანე ბალიაშვილი

თამთა გოცაძე

ანკა მორგოშია

Ns studio

კ3 კოეფიციენტის საანგარიშო კროკი - 206.4მ^2

