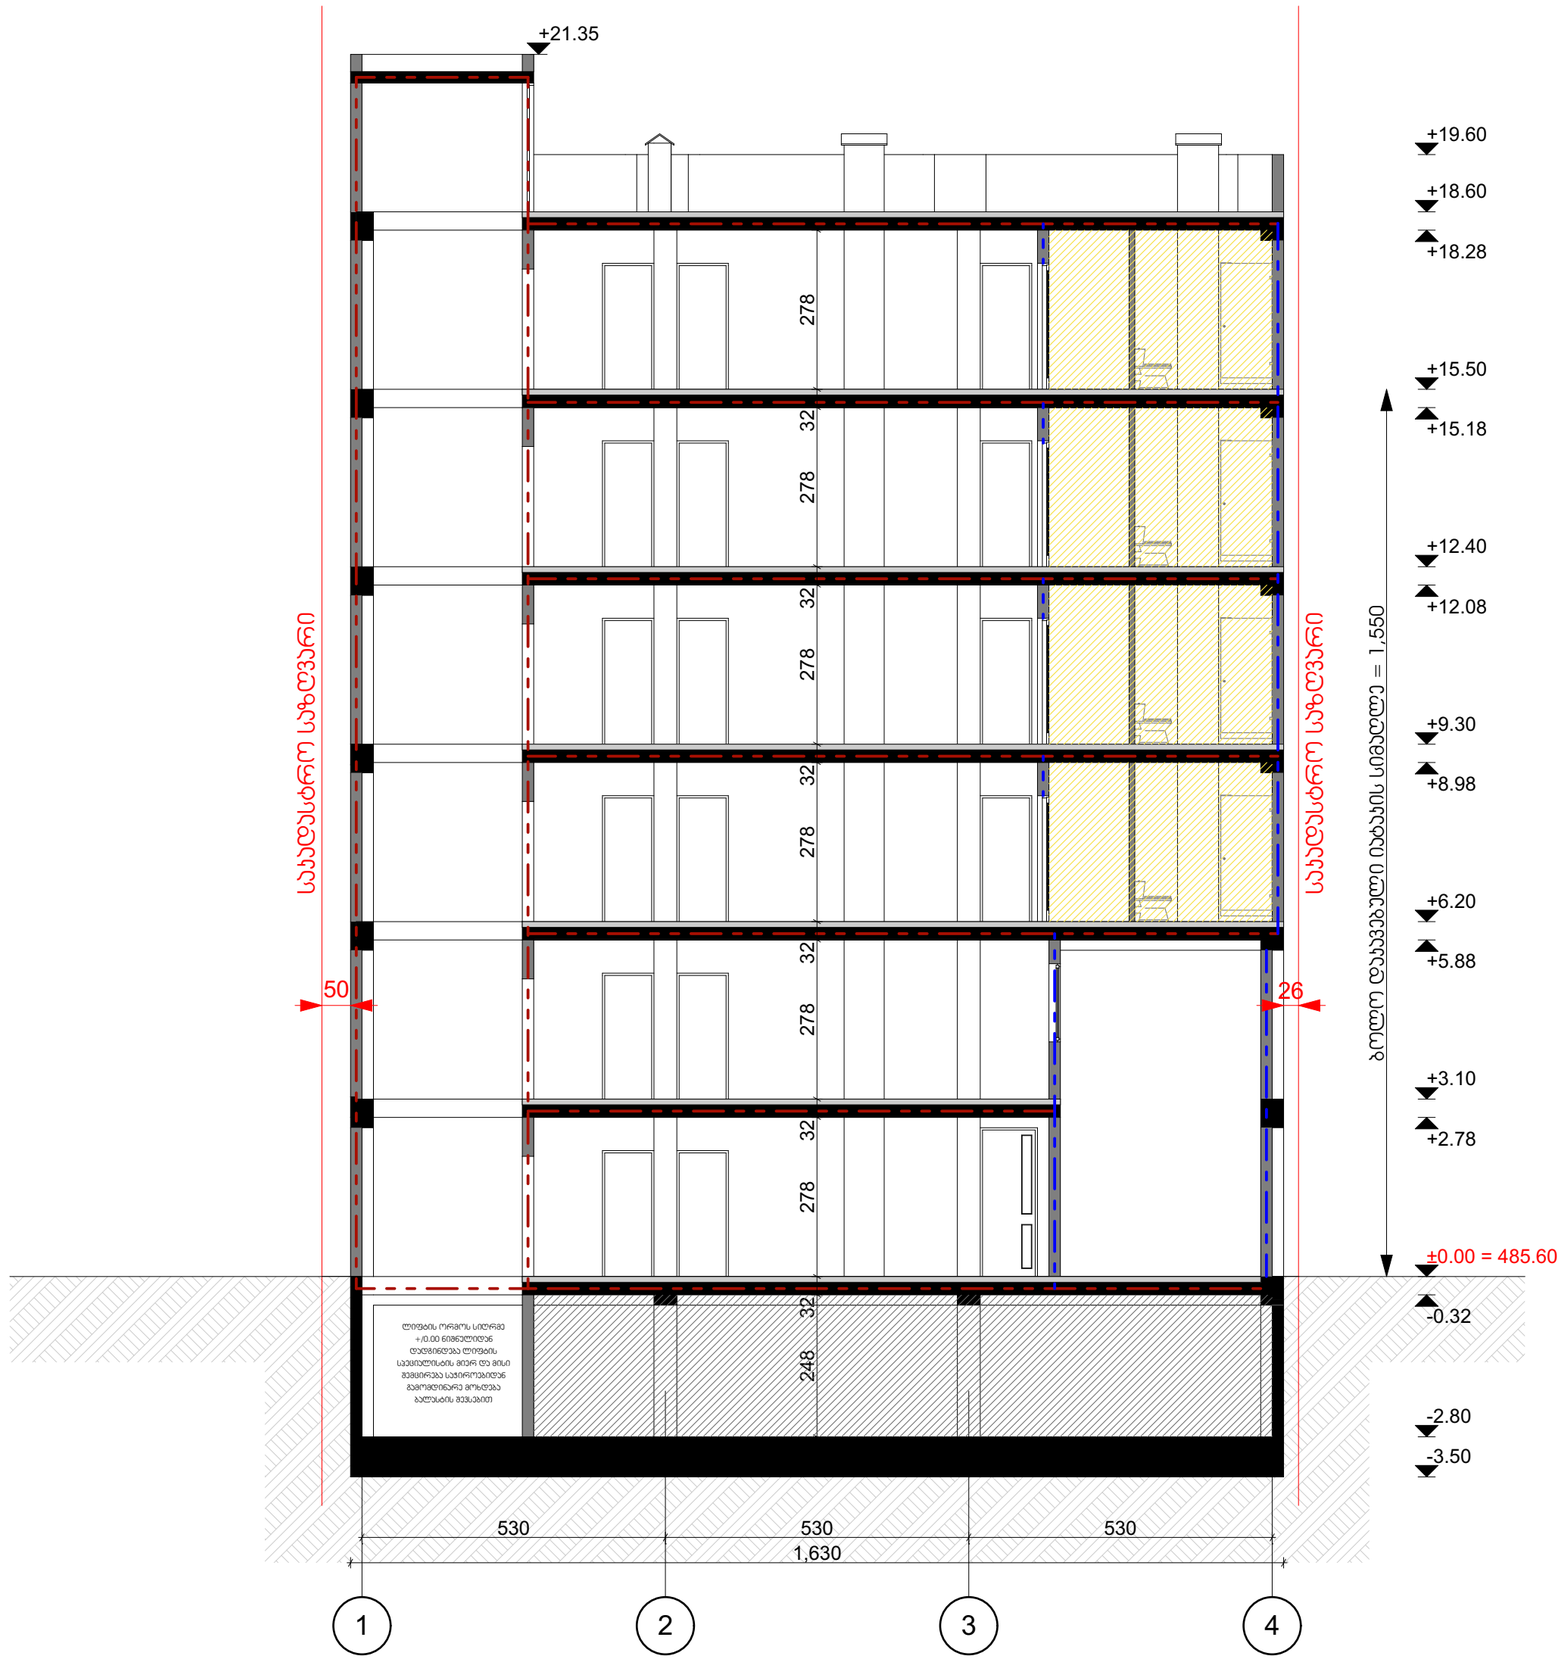

თბილისი 2023

ექსპლიკაცია

შენიშვნები და ჰორიზონტი აღნიშვნა

პროექტის სახელწოდება

მრავალბინიანი საცხოვრებელი სახლი

ობიექტის მისამართი

ქ. თბილისი, სოფელი დიღომი, არქანჯელო ლამბარტის ქუჩა №36
(ს.კ: 01.72.14.040.570)

შ.პ.ს. "არქკეი"

ს.ნ.: 420425524
ელ-ფოსტა: arch.way@outlook.com

დირექტორი	უ.ჯანტარია
მთ. არქიტექტორი	დ. ჯაშია
დამკვეთი	შ.პ.ს. ენელია გრუპ

ნახაზის დასახელება

1-1 ჭრილი

მასშტაბი	ფორმატი	გვერდი
1:100	A-3	

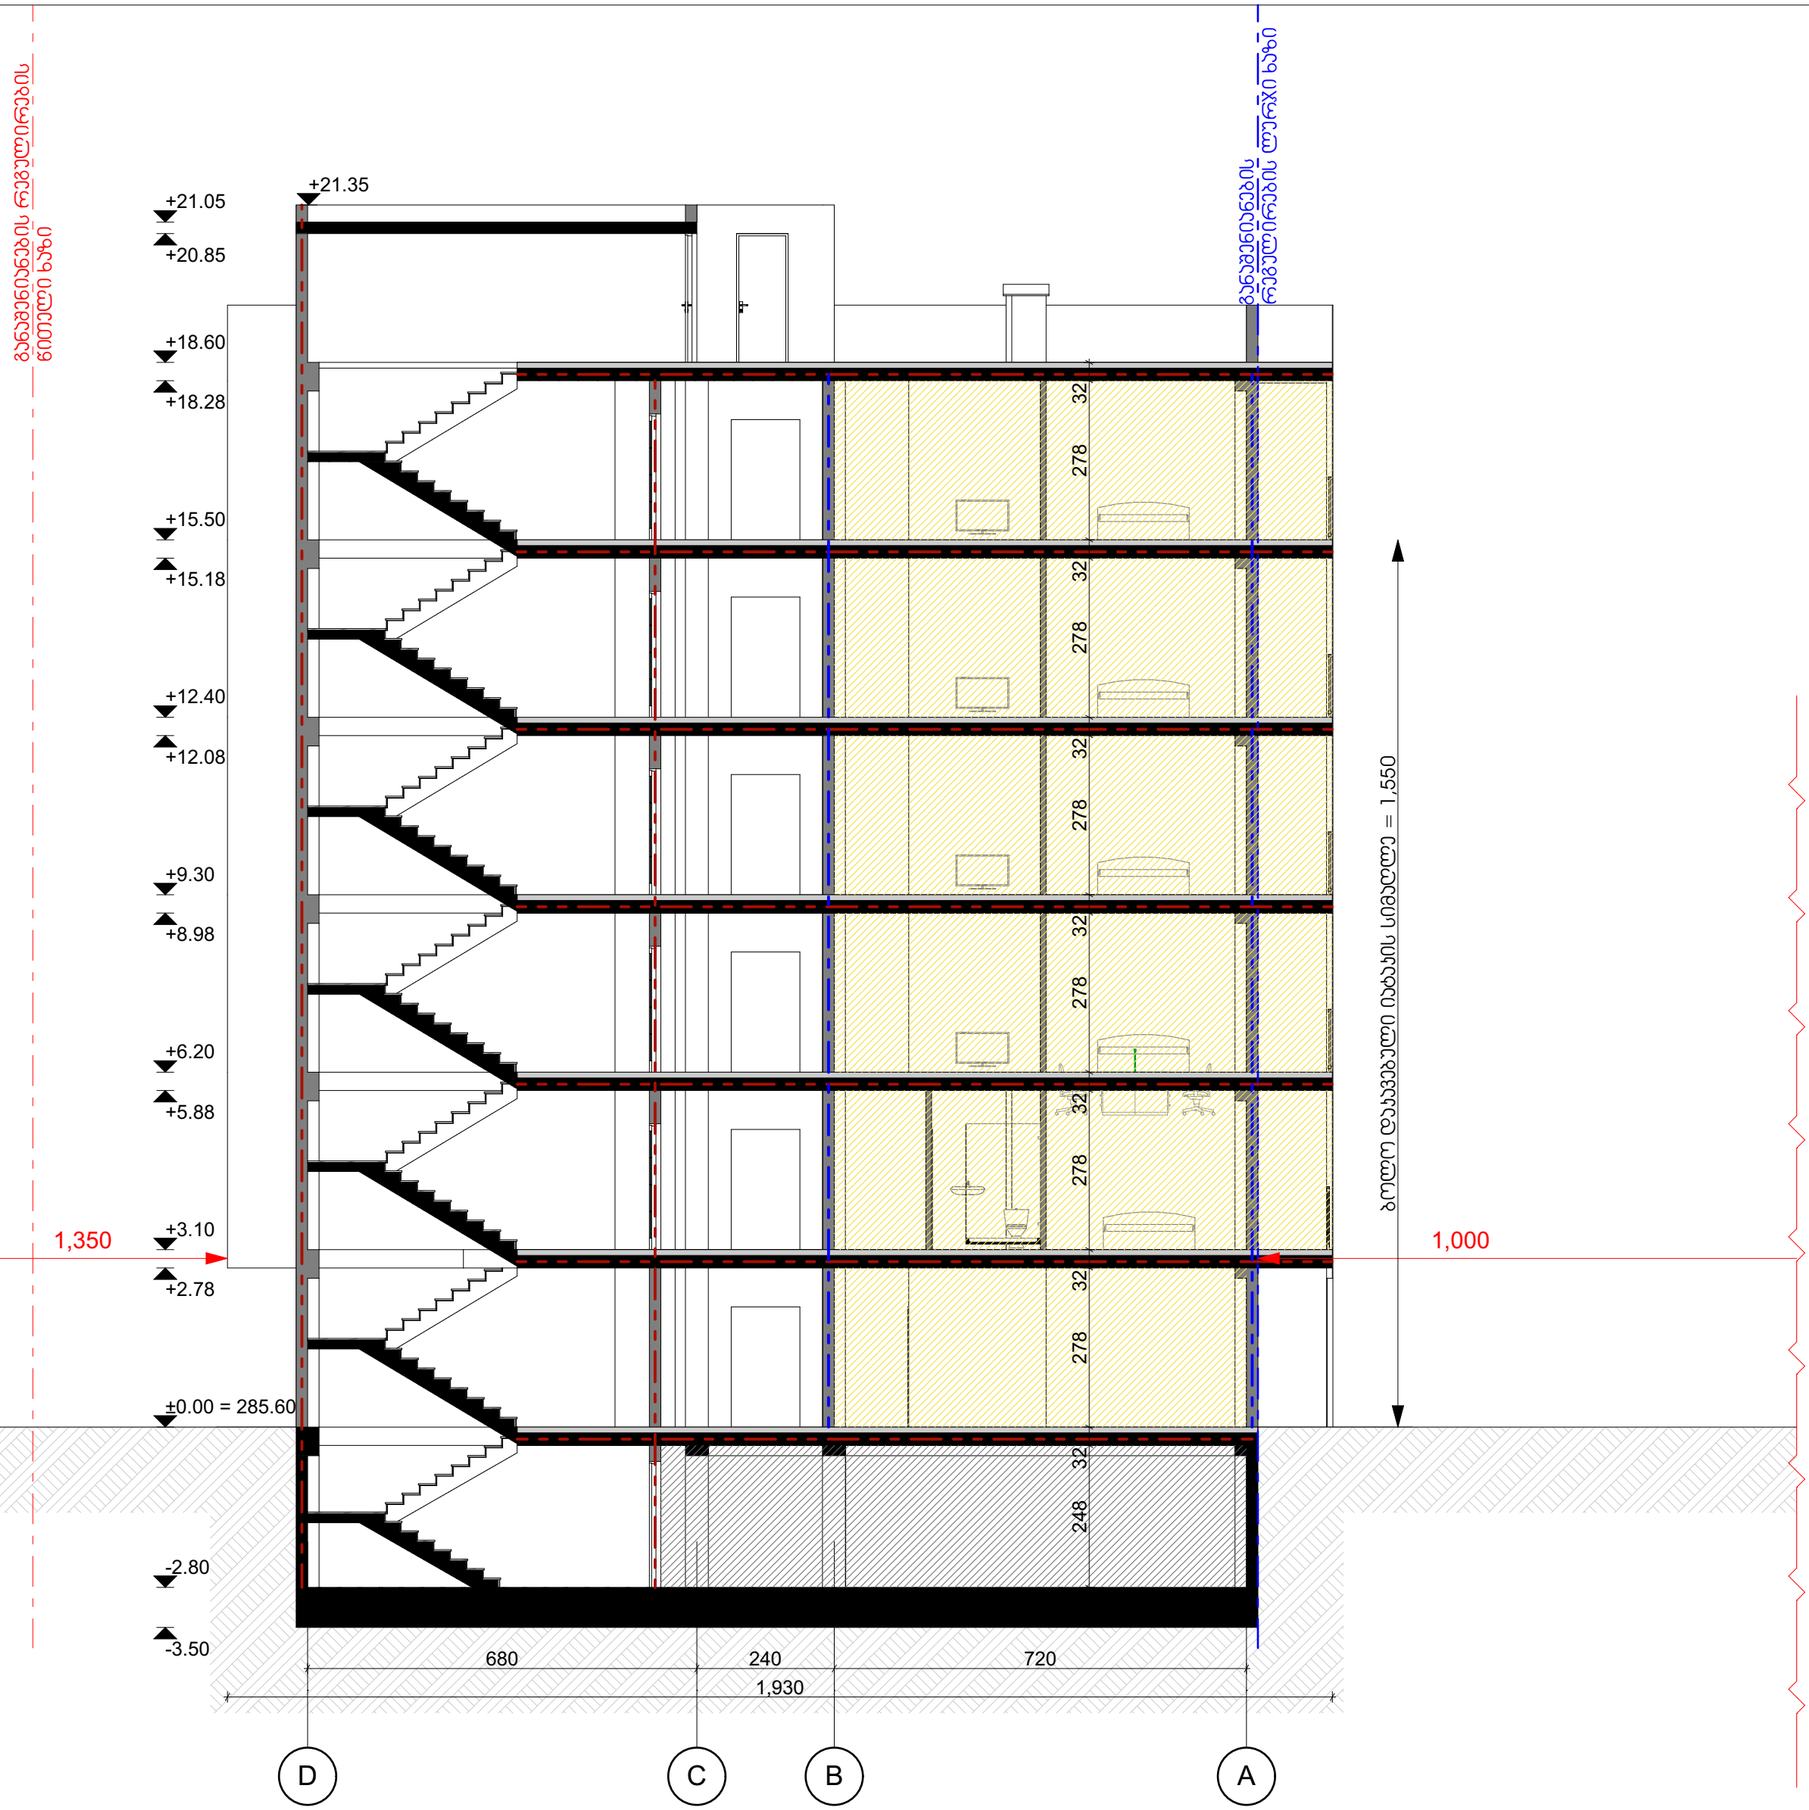

თბილისი 2023

ექსპლიკაცია

შენიშვნები და ჰიდროიზოლაცია

პროექტის სახელწოდება

მრავალბინიანი საცხოვრებელი სახლი

ობიექტის მისამართი

ქ. თბილისი, სოფელი დიღომი, არქანგელოზის ქუჩა №36
(ს.კ: 01.72.14.040.570)

შ.პ.ს. "არქვეი"

ს.ნ.: 420425524

ელ-ფოსტა: arch.way@outlook.com

დირექტორი	უ.ჯანტარია
მთ. არქიტექტორი	დ. ჯაშია
დამკვეთი	შ.პ.ს. ენელია გრუპ

ნახაზის დასახელება

2-2 ჭრილი

მასშტაბი	ფორმატი	გვერდი
1:100	A-3	

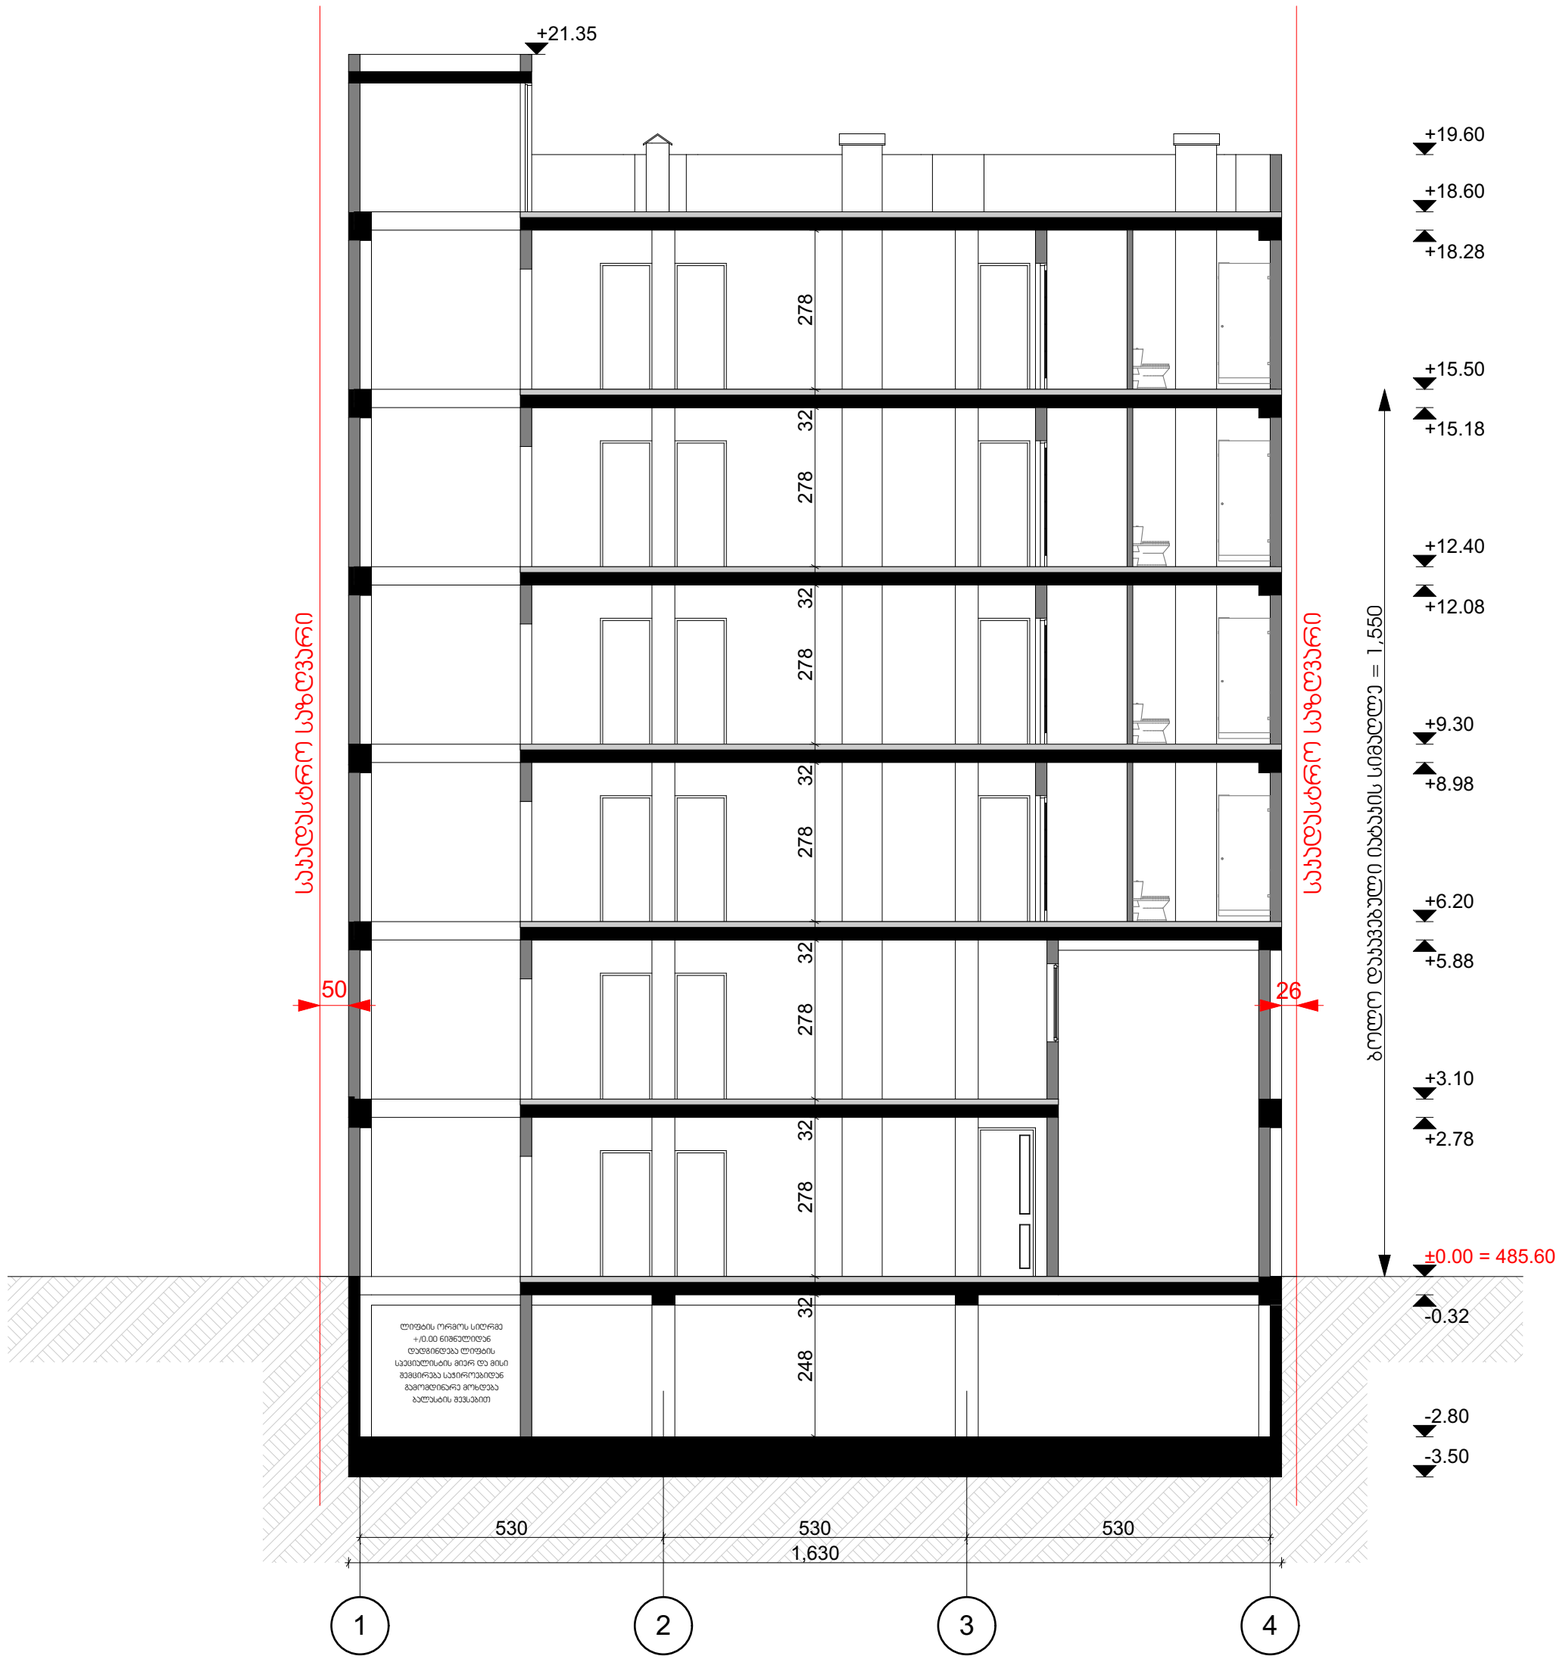

თბილისი 2023

ექსპლიკაცია

შენიშვნები და ჰირობითი აღნიშვნა

პროექტის სახელწოდება

მრავალბინიანი საცხოვრებელი სახლი

ობიექტის მისამართი

ქ. თბილისი, სოფელი დიდომი, არქანჯელო ლამბერტის ქუჩა №36
(ს.კ: 01.72.14.040.570)

შ.პ.ს. "არქვეი"

ს.ნ.: 420425524

ელ-ფოსტა: arch.way@outlook.com

დირექტორი	უ.ჯანტარია
მთ. არქიტექტორი	დ. ჯაშია
დამკვეთი	შ.პ.ს. ენელია გრუპ

ნახაზის დასახელება

1-1 ჭრილი

მასშტაბი	ფორმატი	გვერდი
1:100	A-3	

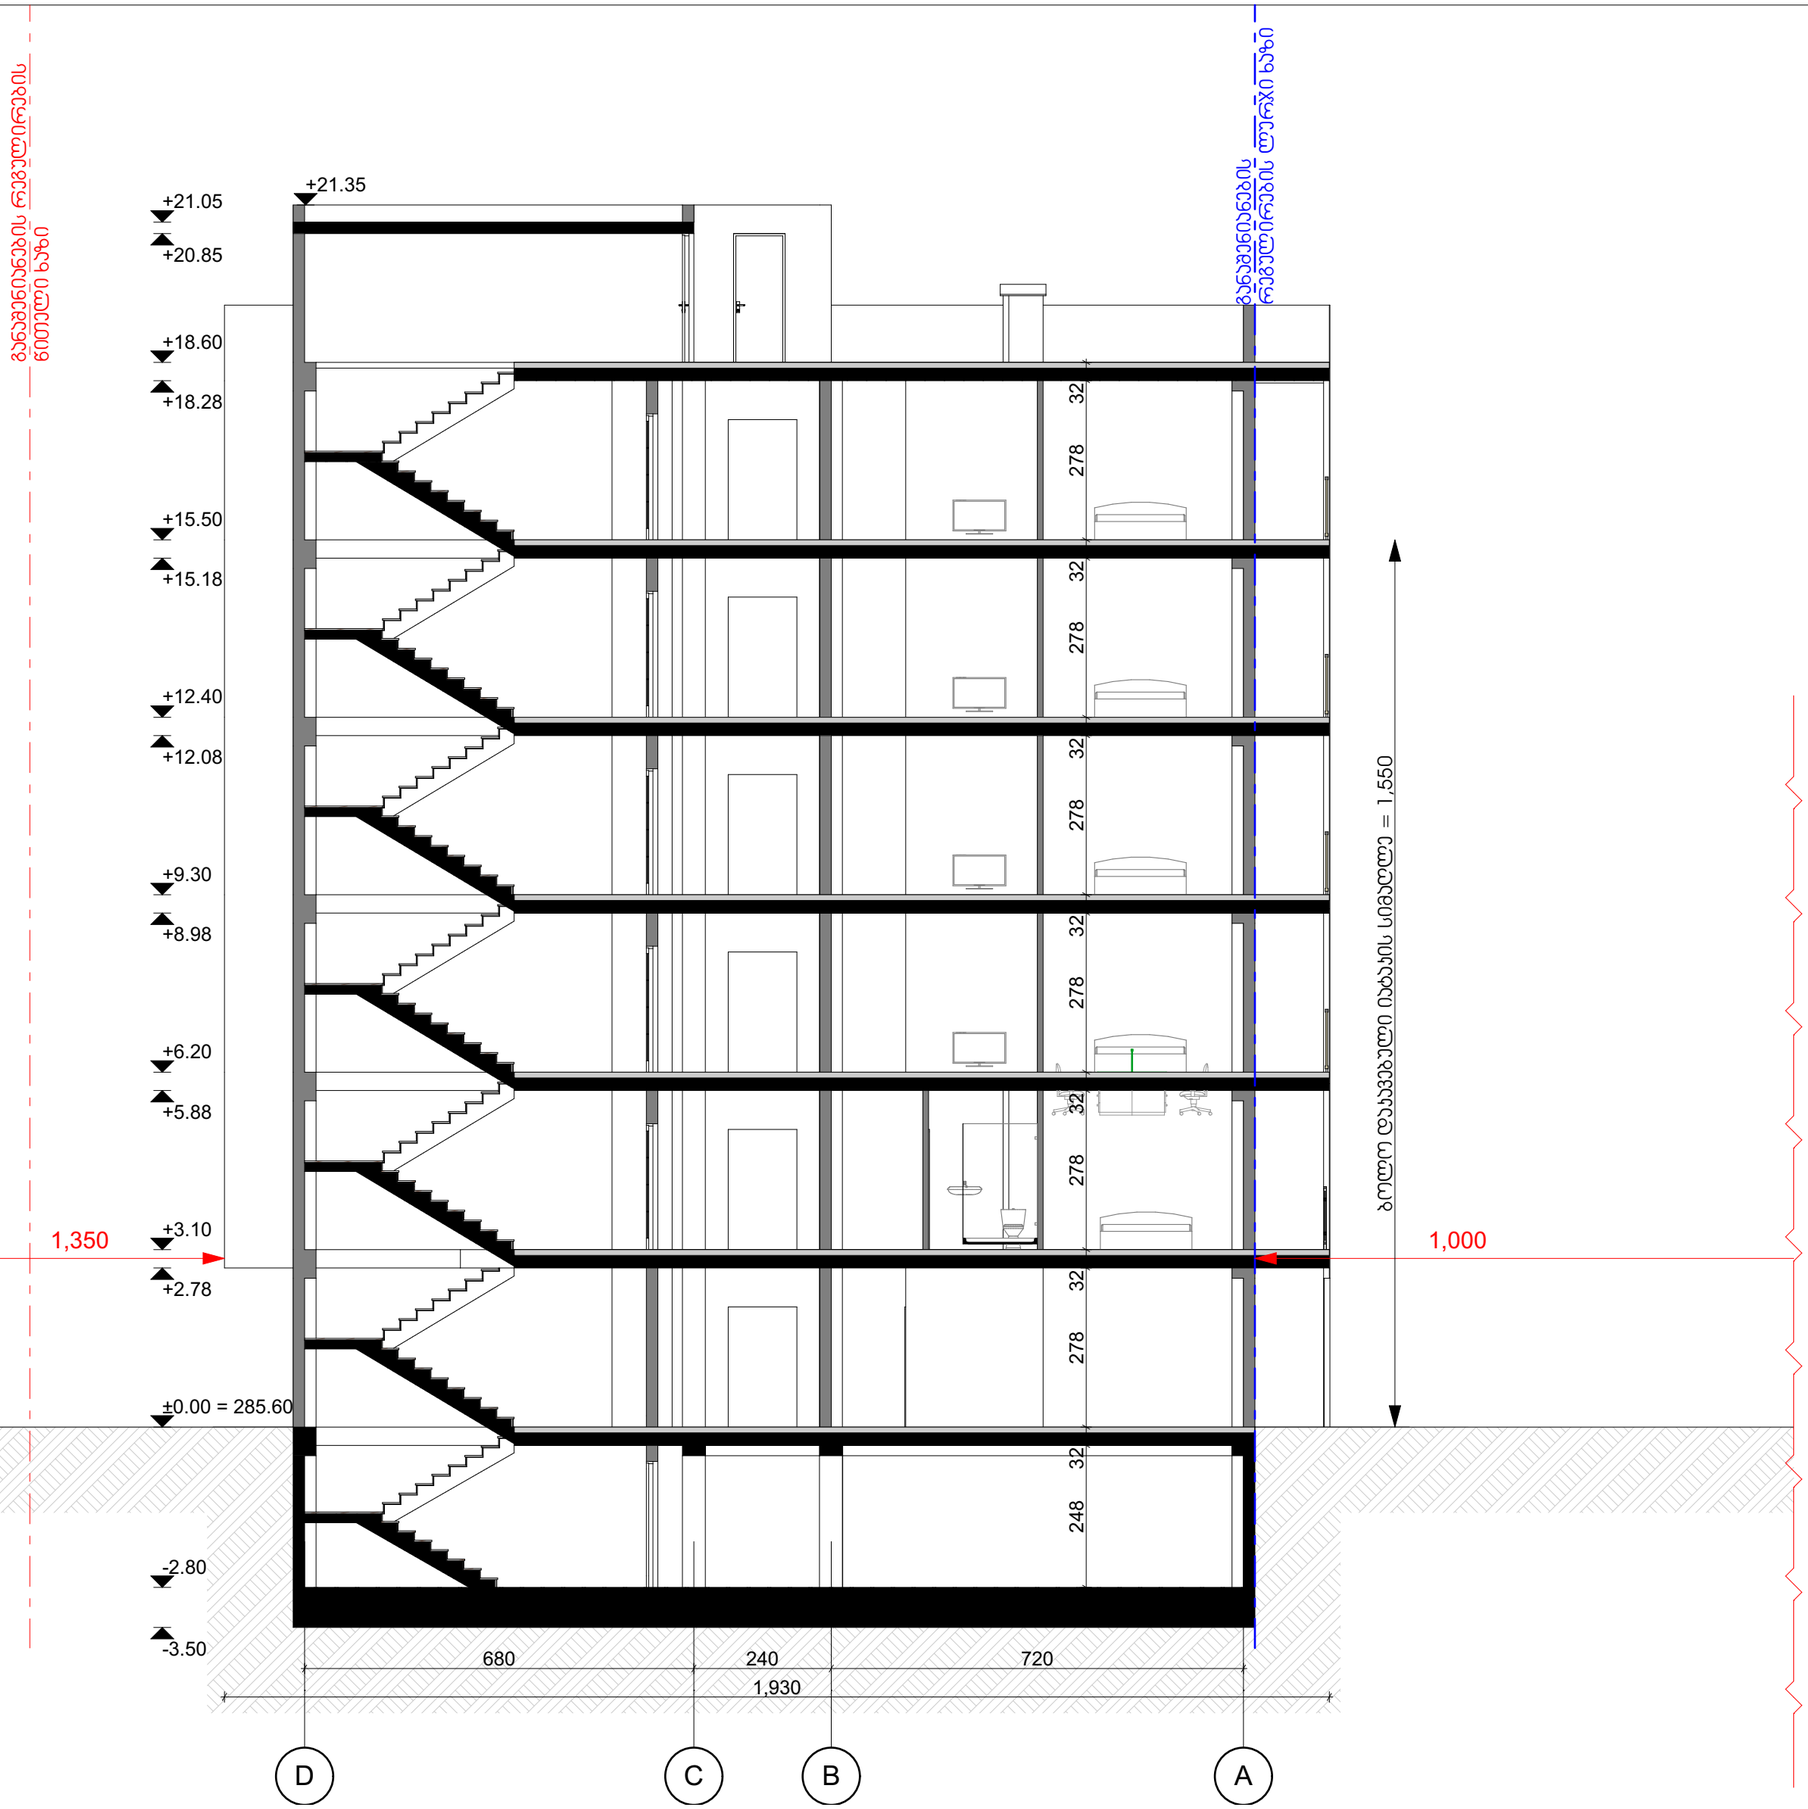

თბილისი 2023

ექსპლიკაცია

შენიშვნები და ჰიდროიზოლაცია

პროექტის სახელწოდება

მრავალბინიანი საცხოვრებელი სახლი

ობიექტის მისამართი

ქ. თბილისი, სოფელი დიღომი, არქანჯელო ლამბერტის ქუჩა №36
(ს.კ: 01.72.14.040.570)

შ.პ.ს. "არქვეი"

ს.ნ.: 420425524

ელ-ფოსტა: arch.way@outlook.com

დირექტორი უ.ჯანტარია

მთ. არქიტექტორი დ. ჯაშია

დამკვეთი შ.პ.ს. ენელია გრუპ

ნახაზის დასახელება

2-2 ჭრილი

მასშტაბი	ფორმატი	გვერდი
1:100	A-3	