ჭრილი "1-1" მ 1:100

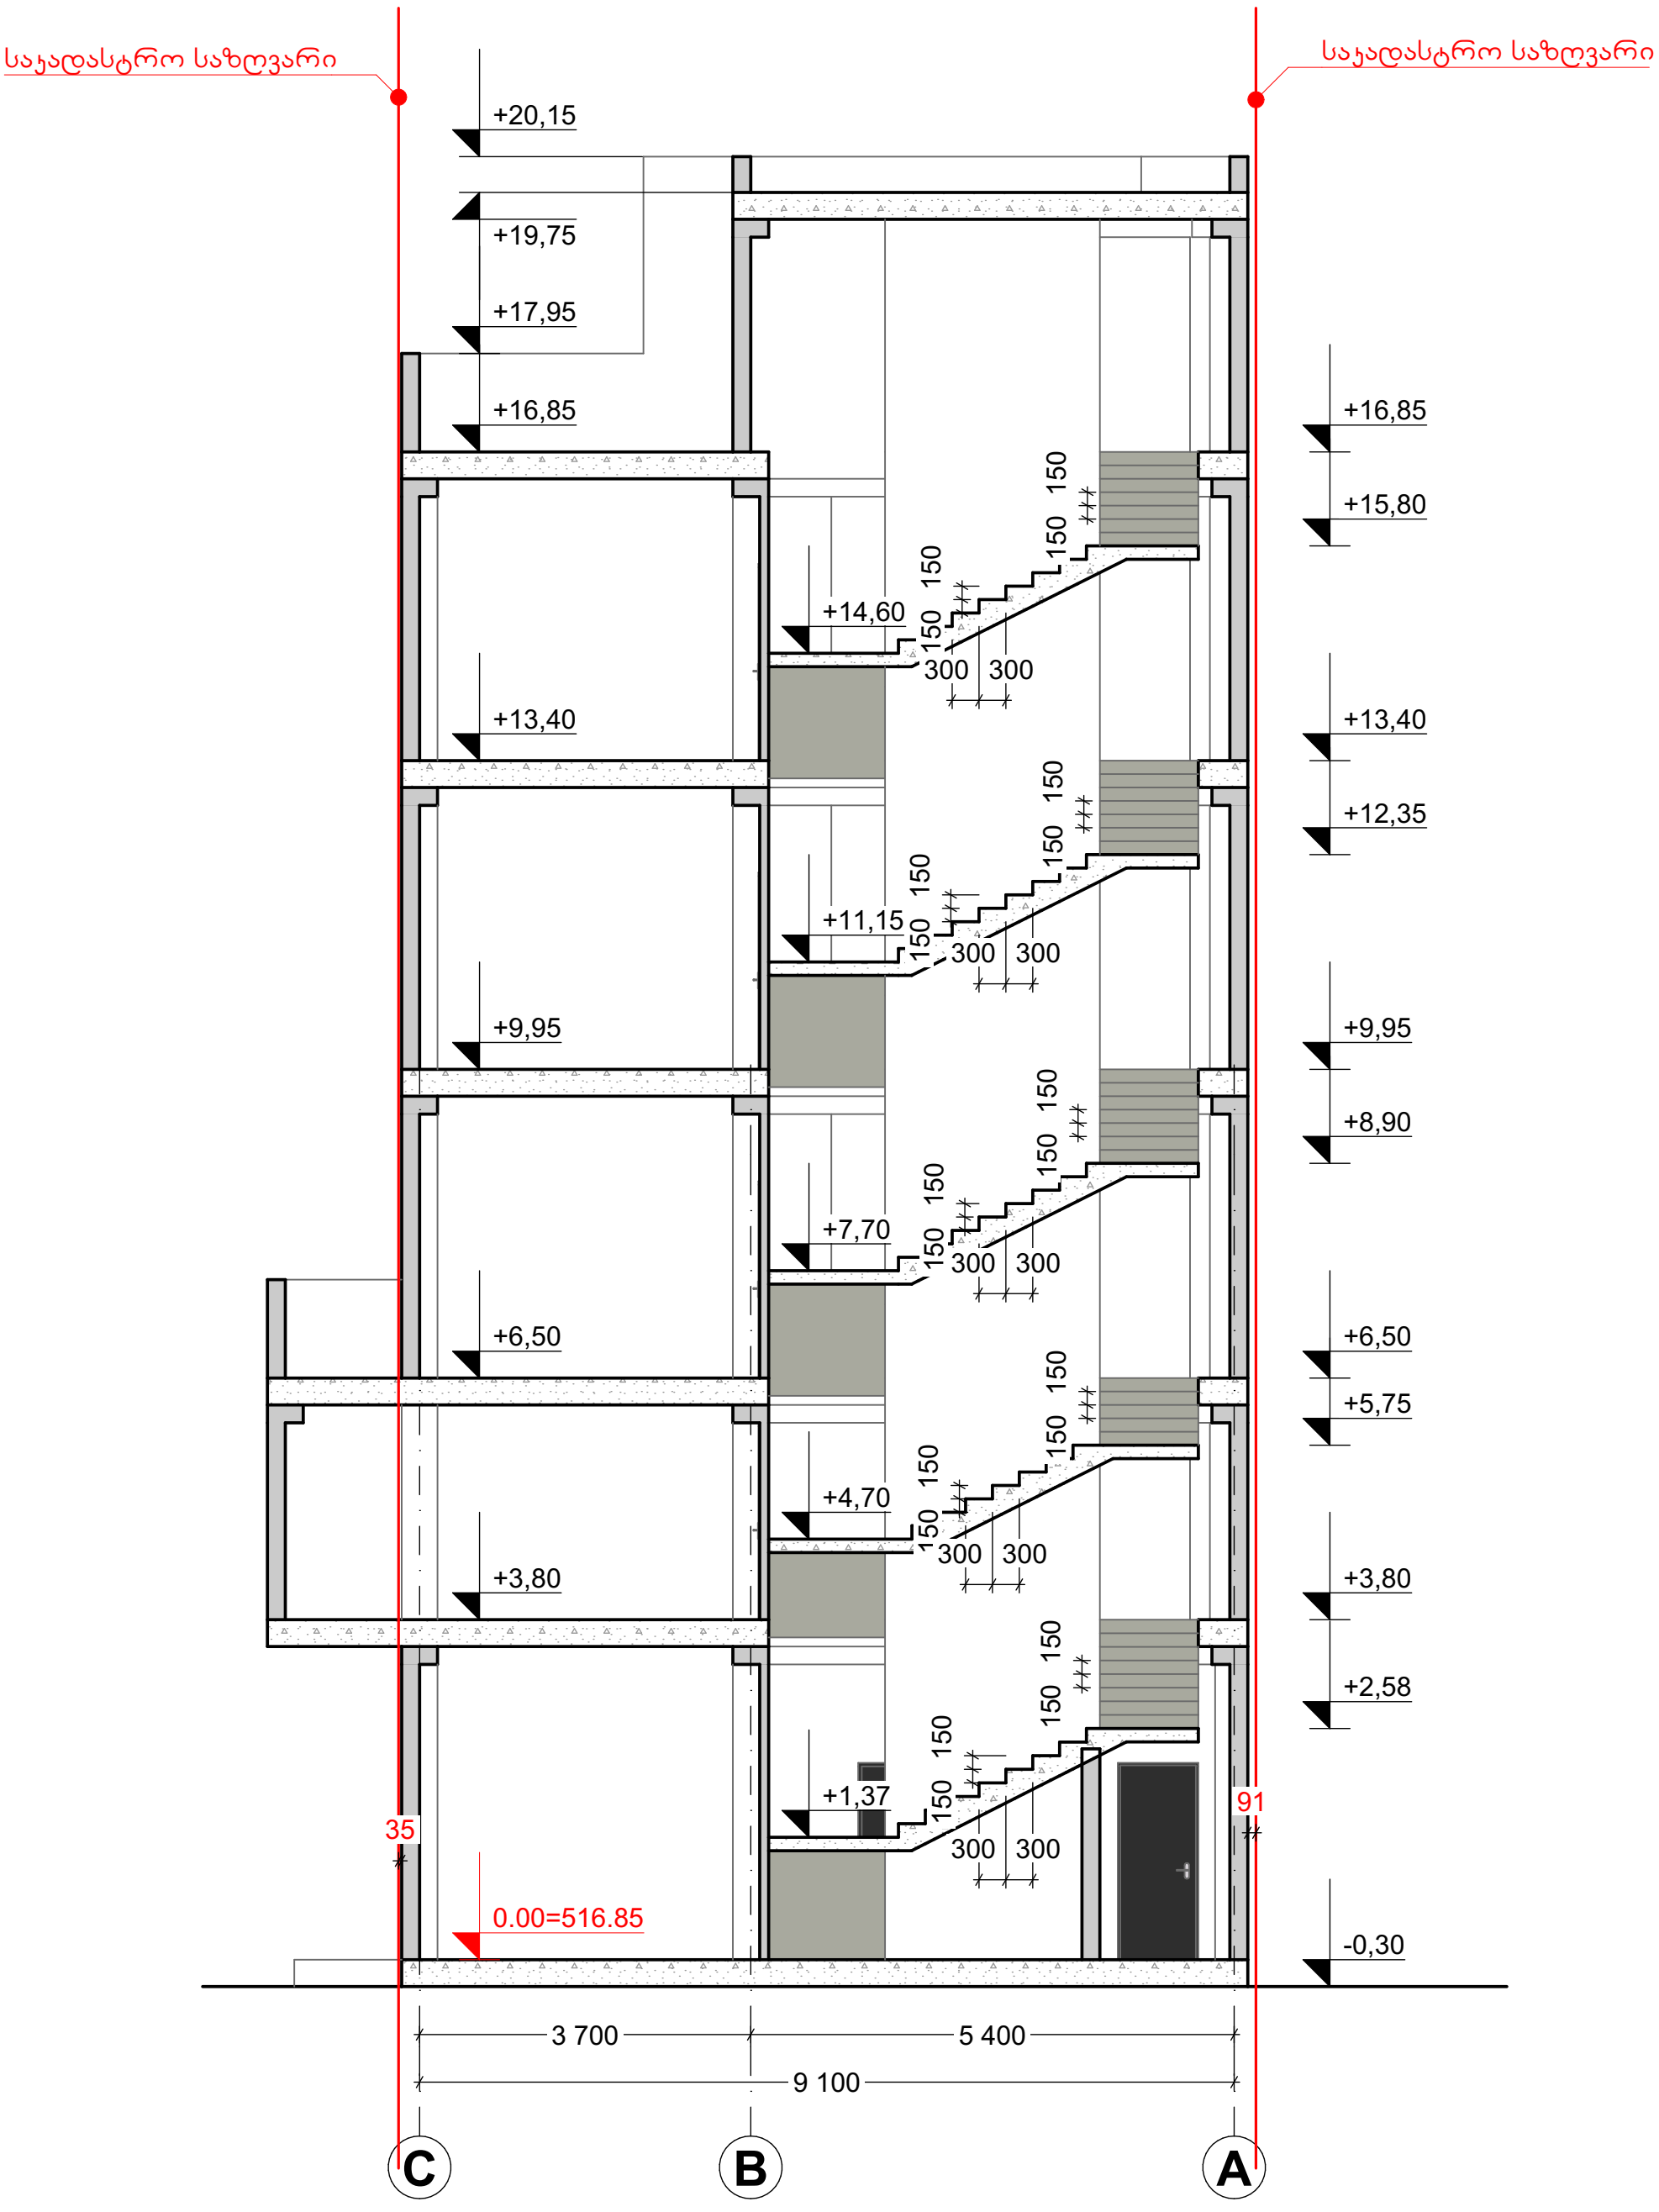

ჭრილი "2-2" მ 1:100

საკადასტრო საზღვარი

საკადასტრო საზღვარი

+19,75
+16,85
+13,40
+9,95
+6,50
+3,80
0.00=516.85

+20,15
+15,80
+14,60
+12,35
+11,15
+8,90
+7,70
+5,75
+4,70
+2,58
+1,37
-0,30

150 150
150 150
300 300

3 051
995

6 775
6 775
4 850
18 400

4
3
2
1

ჭრილი "3-3" მ 1:100

