ფასადი "4-1" მ 1:100

საყრდენი საზღვარი

აგურის ფილებით მოპირკეთება

ლითონის კონსტრუქცია

ალუმინის პროფილის ვიტრაჟი
შავი ფერის RAL 9017


ფასადის ღებვა საფასადე საღებავით
მუქი ნაცრისფერი RAL 7016


ფრანგული აივანი მეტალის
შავი ფერის RAL 9017


აგურის ფილებით მოპირკეთება

აგურის ფილებით მოპირკეთება

ქვით მოპირკეთება

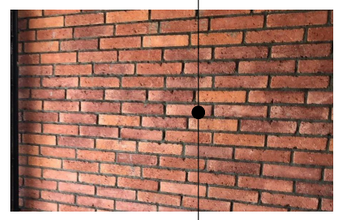

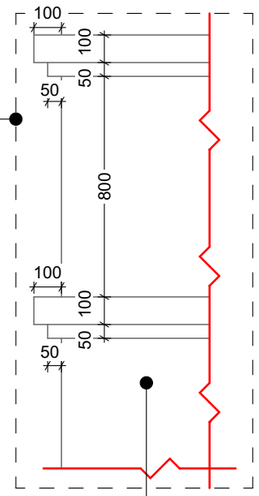

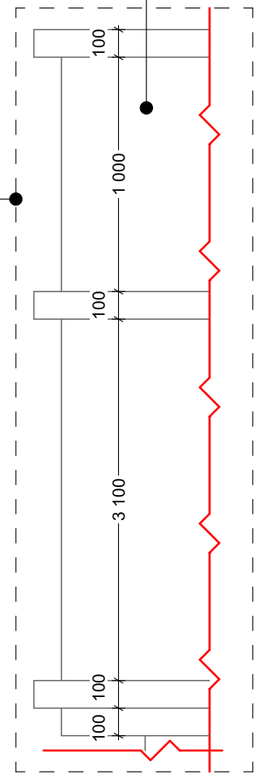


+20,15
+19,05
+17,95
+16,20
+14,60
+13,50
+12,75
+11,15
+10,05
+9,30
+7,60
+6,50
+6,00
+3,50
-0,30
0.00=516.85

6 775 6 775 4 850
200 200
1 950 6 775 6 775 4 850

4 3 2 1

ფასადი "1-4" მ 1:100

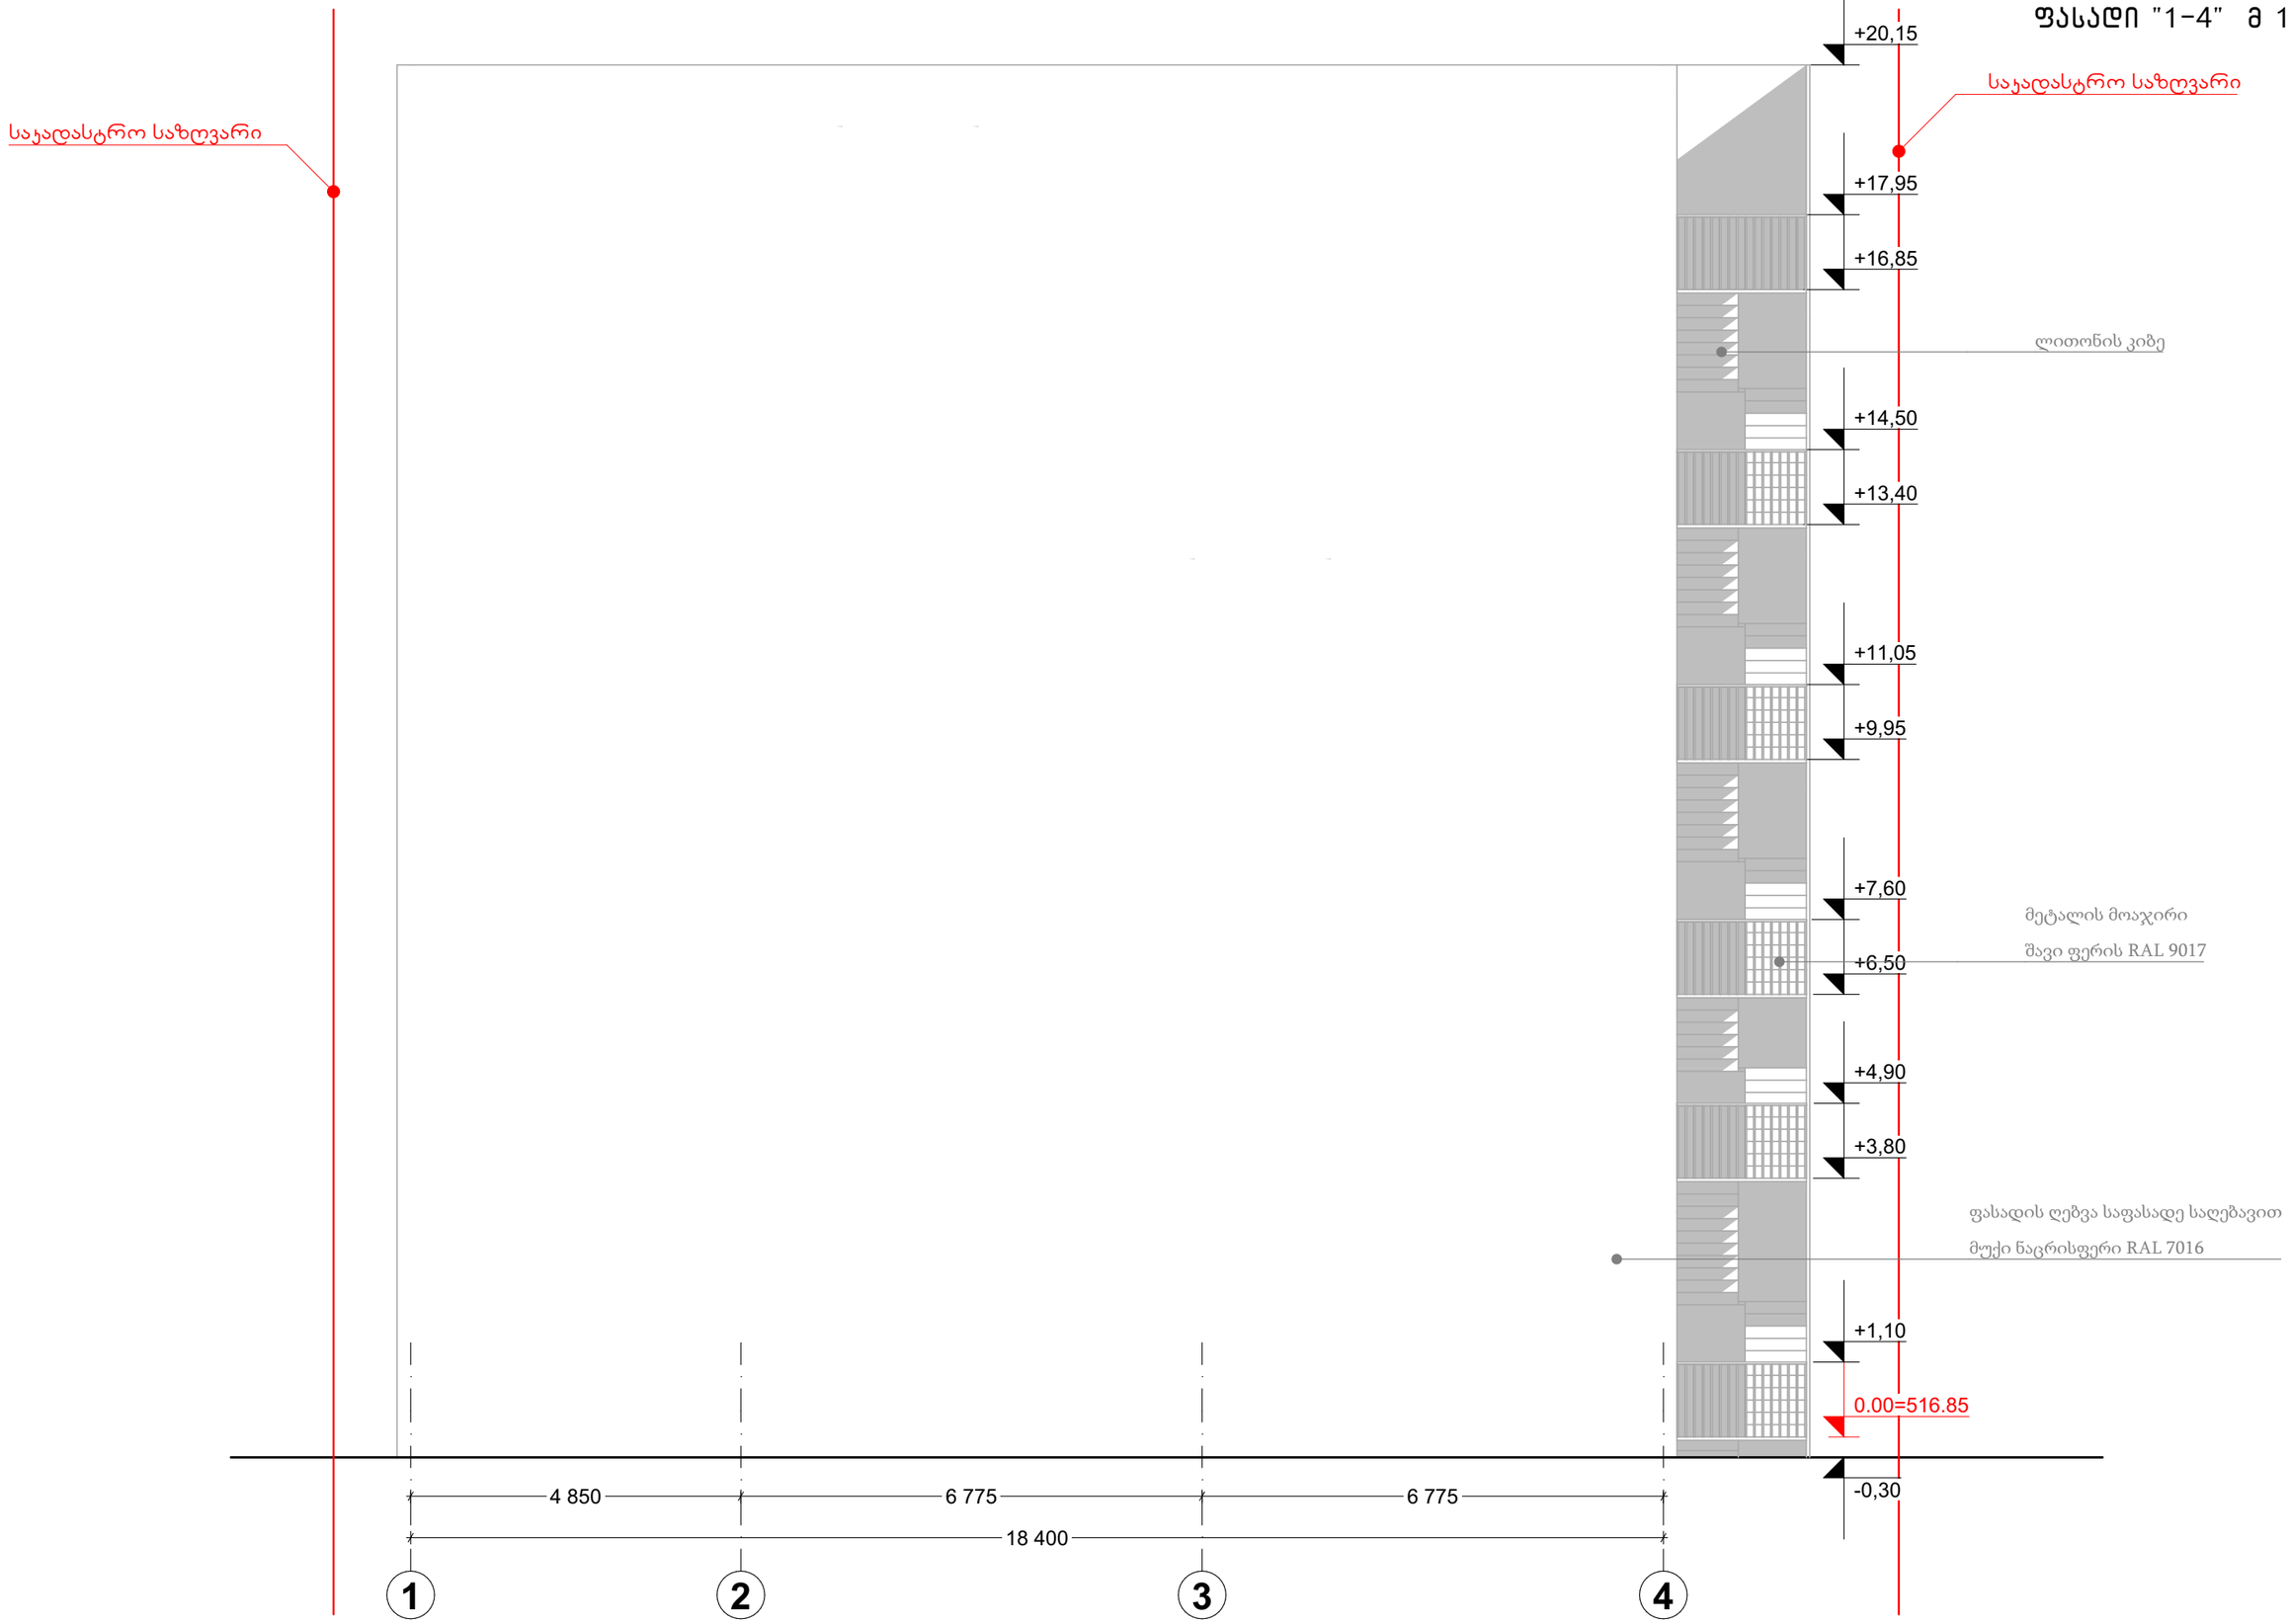

ფასადი "C-A" მ 1:100

საყადასტრო საზღვარი

+20,15

+19,05

აგურის ფილებით მოპირკეთება

საყადასტრო საზღვარი

აგურის ფილებით მოპირკეთება

+7,60

აგურის ფილებით მოპირკეთება

+3,50

ქვით მოპირკეთება

0.00=516.85

-0,30

3 700


5 400


9 500


C

B

A

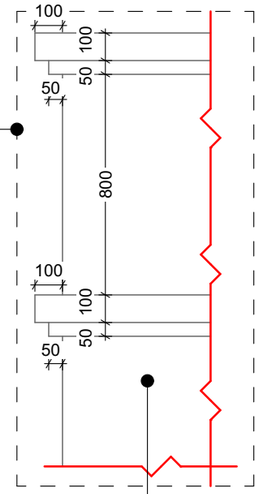

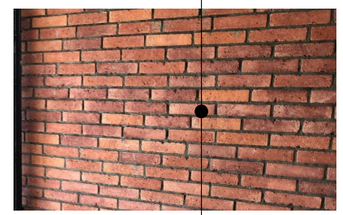

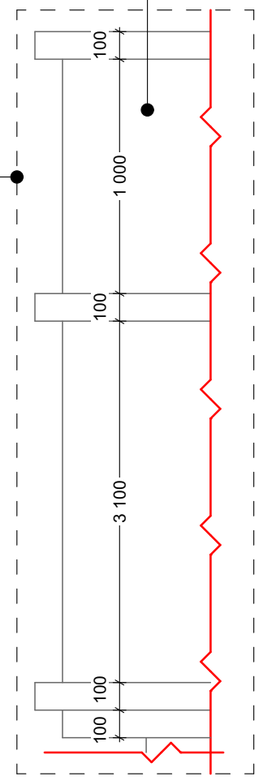

ფასადი "A-C" მ 1:100

საყრდენი საზღვარი

საყრდენი საზღვარი

+20,15
+19,05
+17,95
+16,85
+15,60
+14,50
+13,40
+12,15
+11,05
+9,95
+8,70
+7,60
+6,50
+6,00
+4,90
+3,80
+2,20
+1,10
0.00=516.85

D2

აგურის ფილებით მოპირკეთება

მეტალის მოაჯირი

შავი ფერის RAL 9017

ლითონის კიბე

ალუმინის პროფილის კარები

შავი ფერის RAL 9017

+19,05
+17,95
+7,60
+3,50
0.00=516.85
-0,30

ლითონის კონსტრუქცია

აგურის ფილებით მოპირკეთება

აგურის ფილებით მოპირკეთება

ქვით მოპირკეთება

5 400
3 700
8,450

A
B
C

