გეგმა მ. 1:100

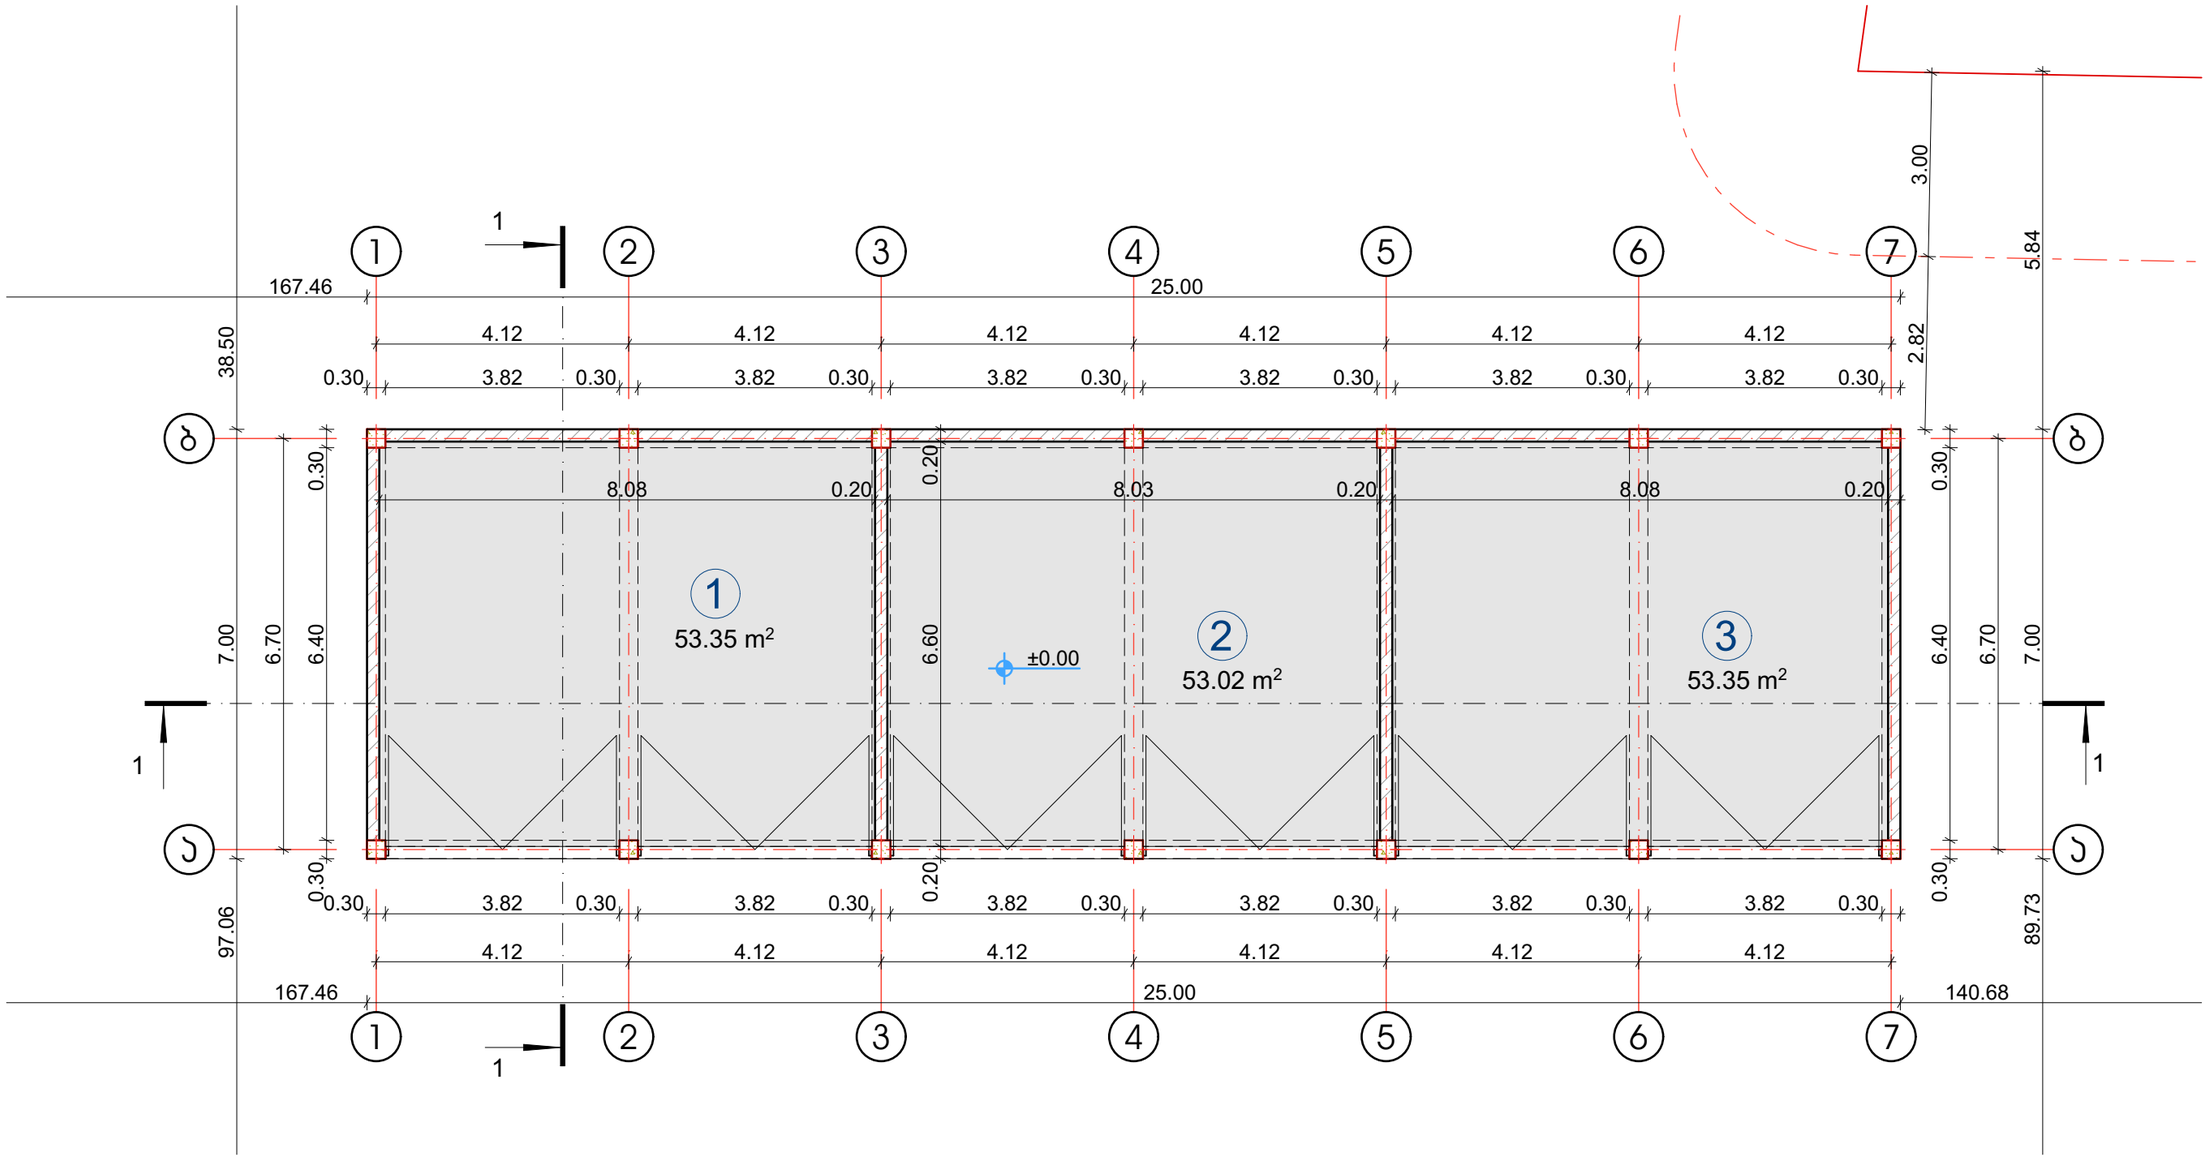

<u>ექსპლიკაცია:</u>

1.	ავტოსარემონტო ბოქსი №1	53.35 მ²
2.	ავტოსარემონტო ბოქსი №2	53.02 მ²
3.	ავტოსარემონტო ბოქსი №3	53.35 მ²

სულ: 159.72 მ²

მოშენების ფართის განაშენიანების კ1
კოეფიციენტის და განაშენიანების ინტენსივობის
კ2 კოეფიციენტის საანგარიშო სქემა
მ 1:500

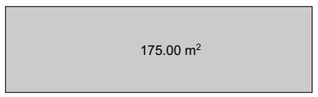

ინდ. მეცარმე "გიორგი თუშიშვილი"			მ 1:100	ქ. თბილისი, მუხრან მაჭავარიანის ქუჩა №1, ს/კ 01.10.10.019.001			
პრ. არქიტექტორი	გ. თუშიშვილი		05.23	ავტოსარემონტო ბოქსების არქიტექტურული პროექტი	სტადია	ფურცელი	ფურცლები
პრ. არქიტექტორი			05.23		პრ.	02	10
შემსრულებელი	გ. თუშიშვილი		05.23	გეგმა	დამკვეთი: შპს. "ჯეო კონსალტინგი"		
შემსრულებელი			05.23				
შემოწმება			05.23				

გადახურვის გეგმა მ. 1:100

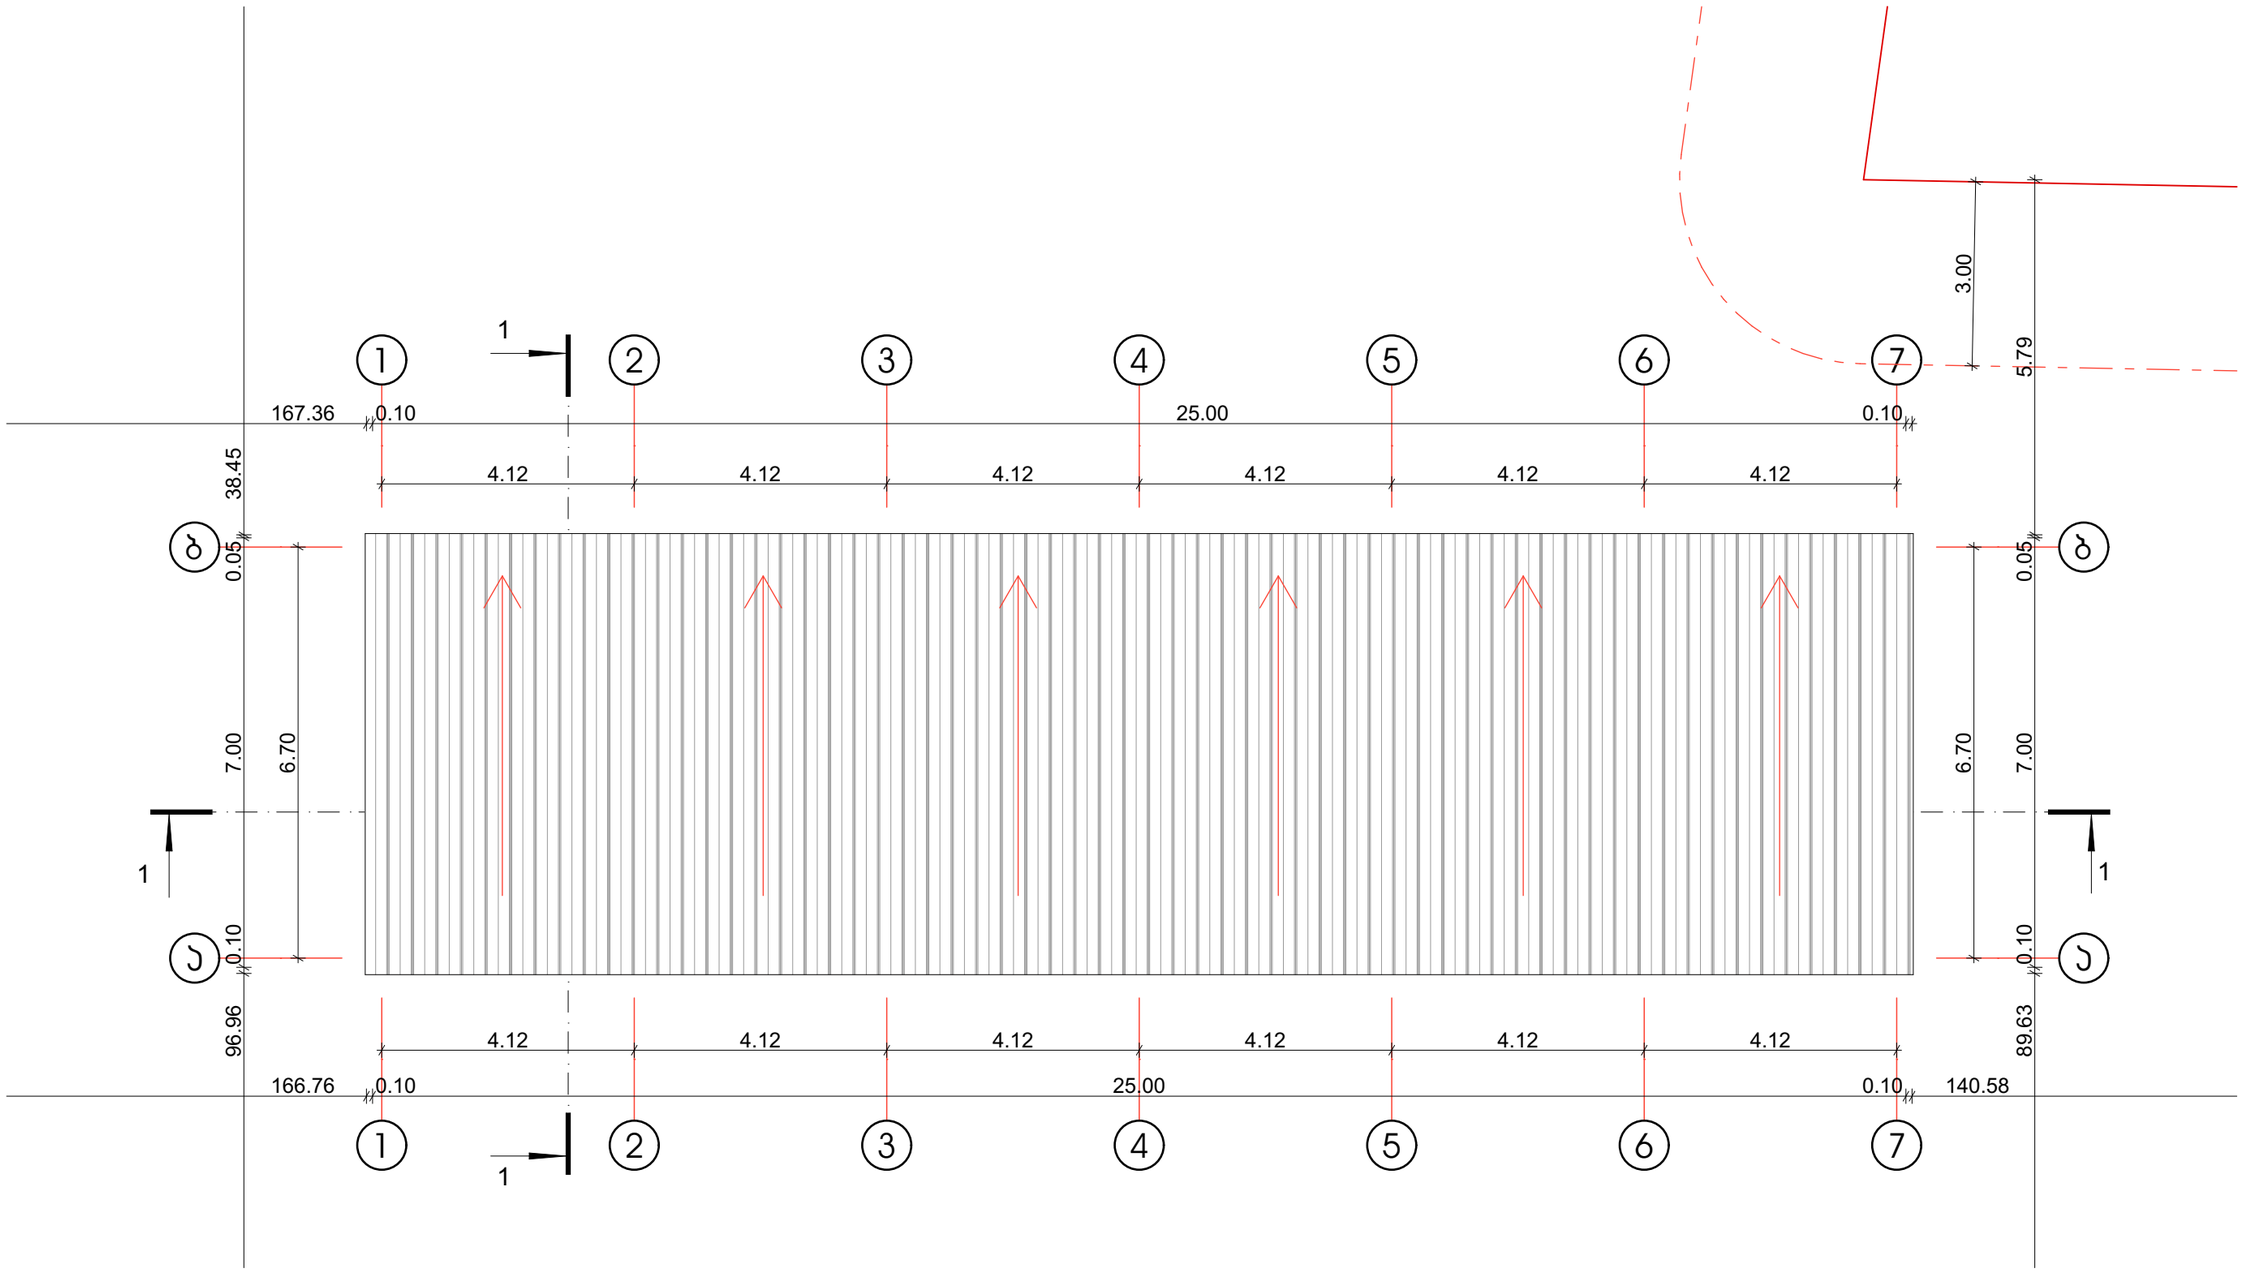

ინდ. მეწარმე "ბიორგი თუმოშვილი"			მ 1:100	ქ. თბილისი, მუხრან მაჭავარიანის ჭიჭა №1, ს/კ 01.10.10.019.001			
პრ. არქიტექტორი	ბ. თუმოშვილი		05.23	არქიტექტურული პროექტი	სტადია	ფურცელი	ფურცელი
პრ. არქიტექტორი			05.23		პრ.	03	10
შემსრულებელი	ბ. თუმოშვილი		05.23	გადახურვის გეგმა	დამკვეთი		
შემსრულებელი			05.23		ს.ს. "ჯეო კონსალტინგი"		
შემამოწმებელი			05.23				