

ფასადი ღერძებში "1-7"
მ. 1:100

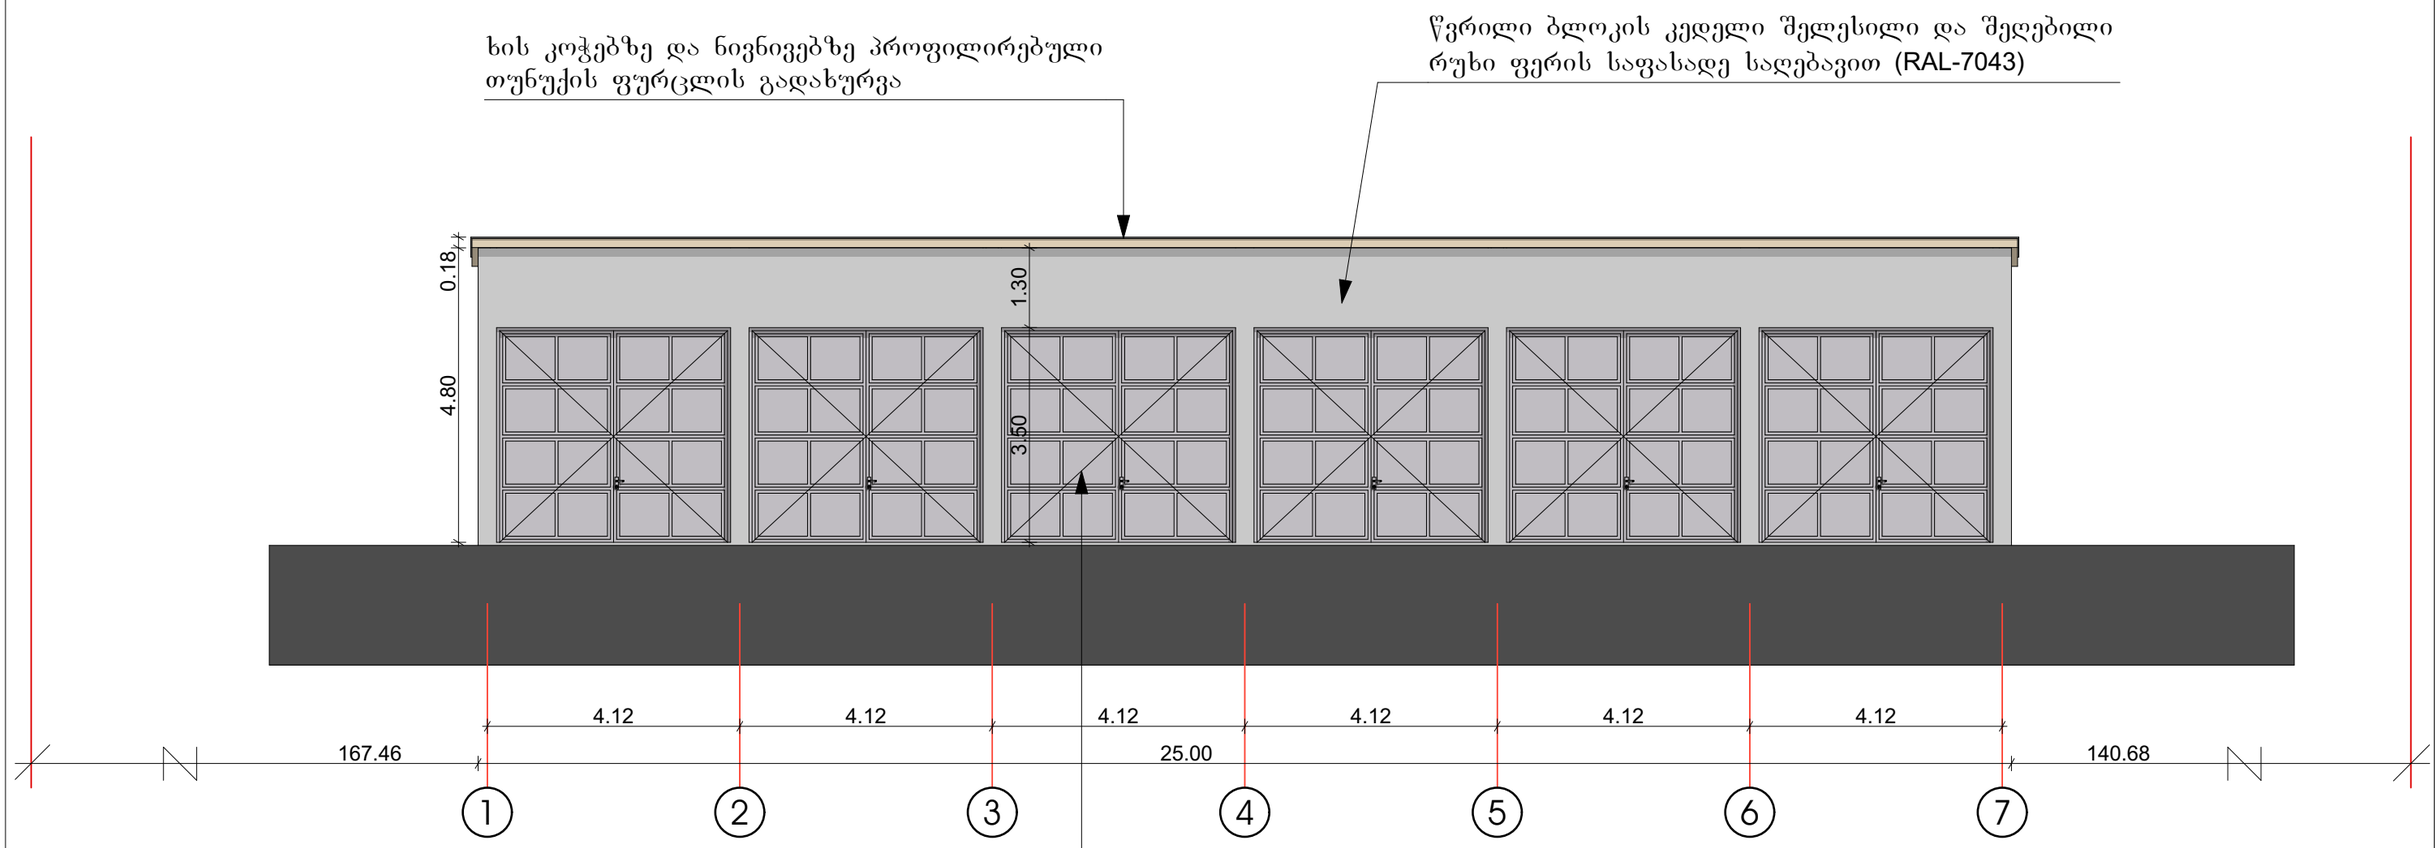


ინდ. მეწარმე "გიორგი თუმოშვილი"			მ 1:100	ქ. ობილისი, მუხრან მაჭავარიანის ჭუჩა №1, ს/კ 01.10.10.019.001			
პრ. ავტორი	გ. თუმოშვილი		05.23	ავტოსარემონტო ბოქსების არქიტექტურული პროექტი	სტადია	ფურცელი	ფულ
პრ. ავტორი			05.23		პრ.	04	10
შემასრულა	გ. თუმოშვილი		05.23	ფასადი ღერძებში "1-7"	დამკვეთი		
შემასრულა			05.23		ს.ს. "ჯეო კონსალტინგი"		
შემამოწმა			05.23				

ფასადი ღერძებში "7-1"
მ. 1:100

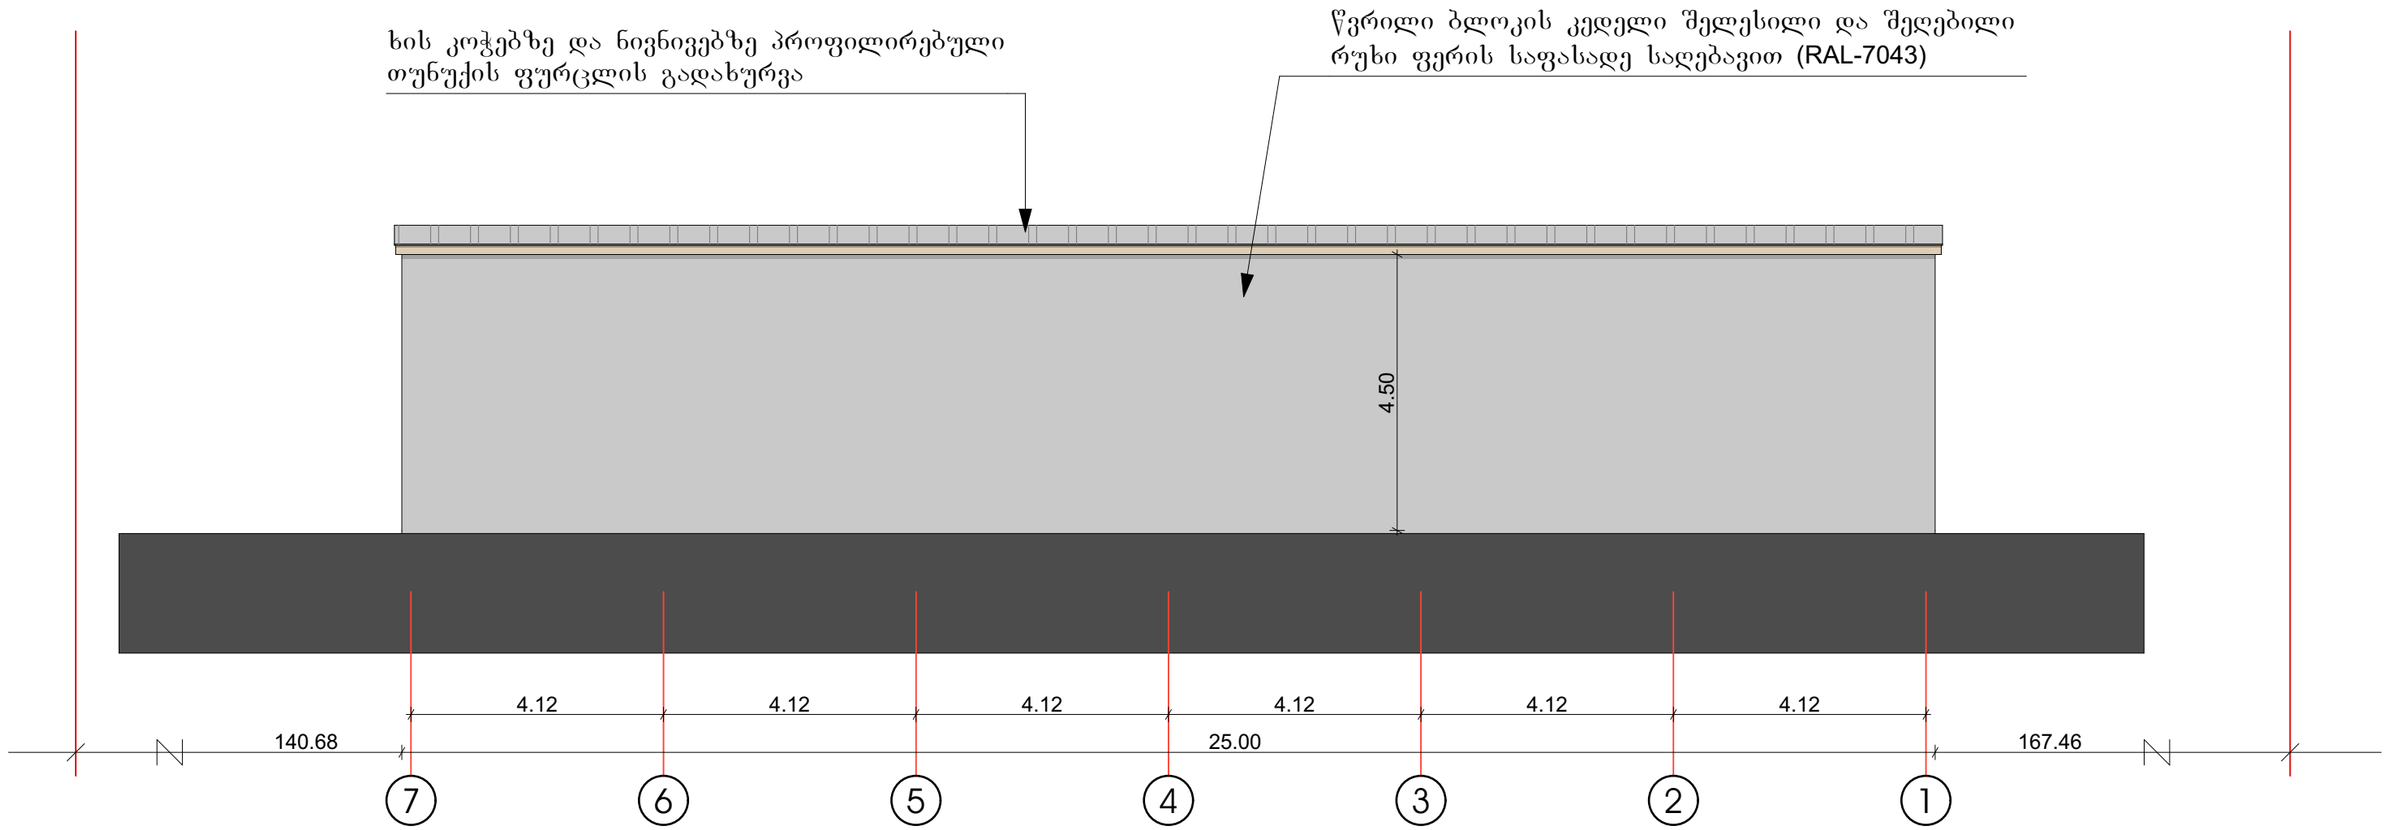


	ინდ. მეწარმე "გიორგი თუმოშვილი"		მ 1:100	ქ. თბილისი, მუხრან მაჭავარიანის ქუჩა №1, ს/კ 01.10.10.019.001			
არ. ავტორი	გ. თუმოშვილი		05.23	ავტოსარემონტო ბოქსების არქიტექტურული პროექტი	სტადია	ფურცელი	სულ
არ. ავტორი			05.23		პრ.	05	10
შემსრულა	გ. თუმოშვილი		05.23	ფასადი ღერძებში "7-1"	დამკვეთი		
შემსრულა			05.23		ს.ს. "ჯეო კონსალტინგი"		
შემოწმა			05.23				

ფასადი ღერძებში "ა-ბ"
მ. 1:100

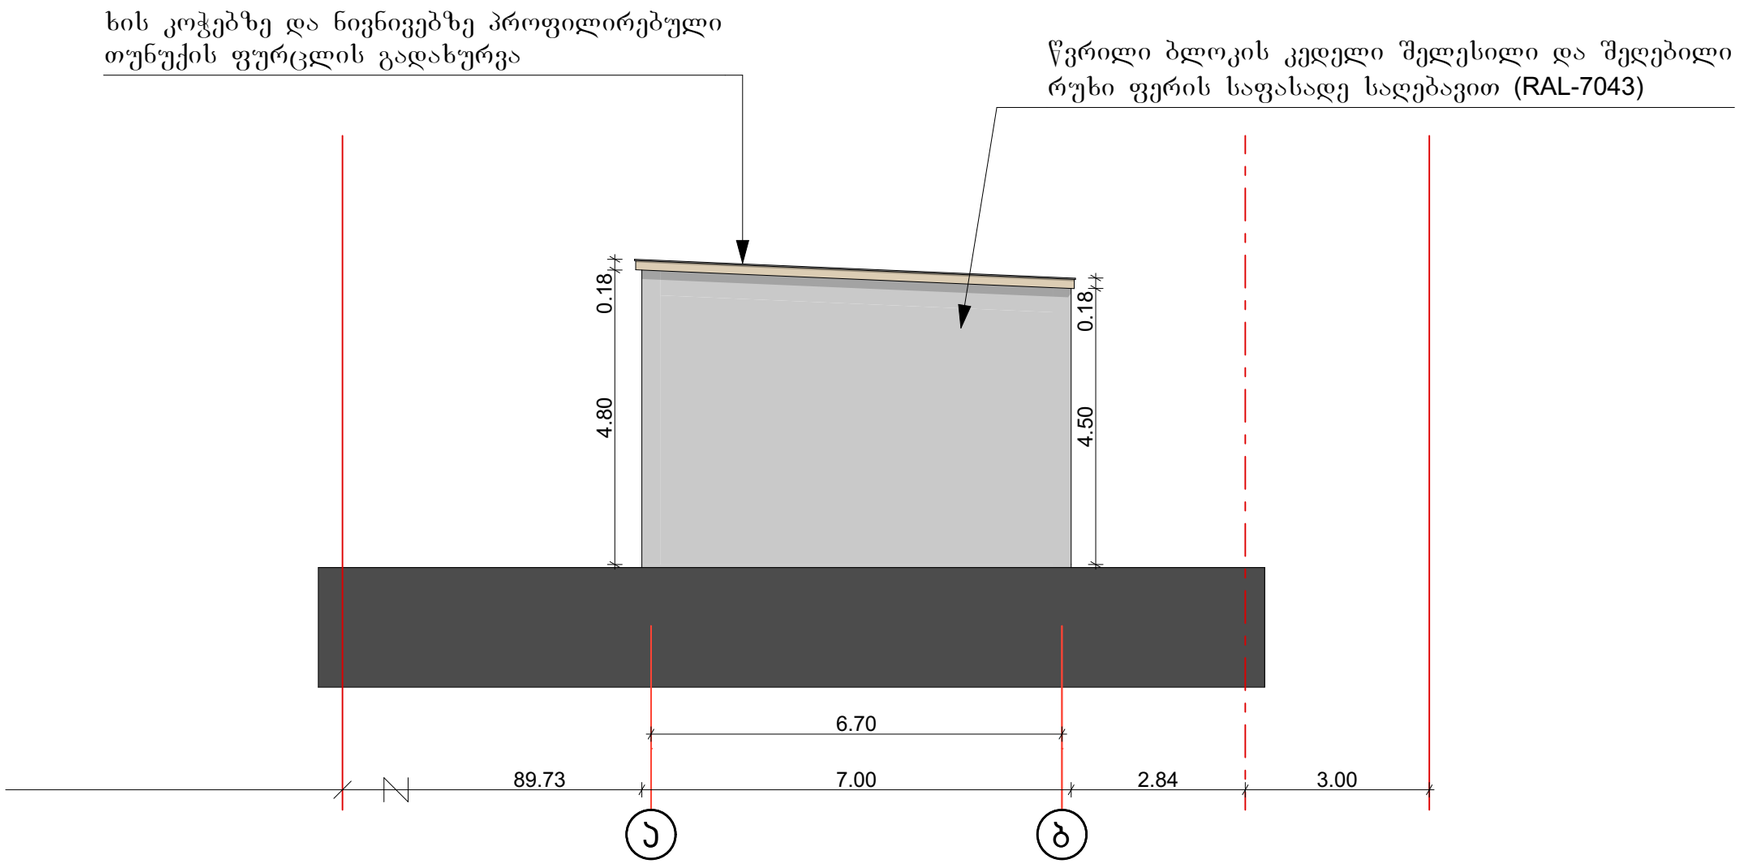

ინდ. მეწარმე "ბიორგი თუმოშვილი"			მ 1:100	ქ. თბილისი, მუხრან მაჭავარიანის ქუჩა №1, ს/კ 01.10.10.019.001			
არ. ავტორი	ბ. თუმოშვილი		05.23	ავტოსარემონტო ბოქსების არქიტექტურული პროექტი	სტადია	ფურცელი	ჯამი
არ. ავტორი			05.23		პრ.	06	10
შეამოწმა	ბ. თუმოშვილი		05.23	ფასადი ღერძებში "ა-ბ"	დამკვეთი		
შეამოწმა			05.23		ს.ს. "ჯეო კონსალტინგი"		
შეამოწმა			05.23				

ფასადი ღერძებში "ბ-ა"
მ. 1:100

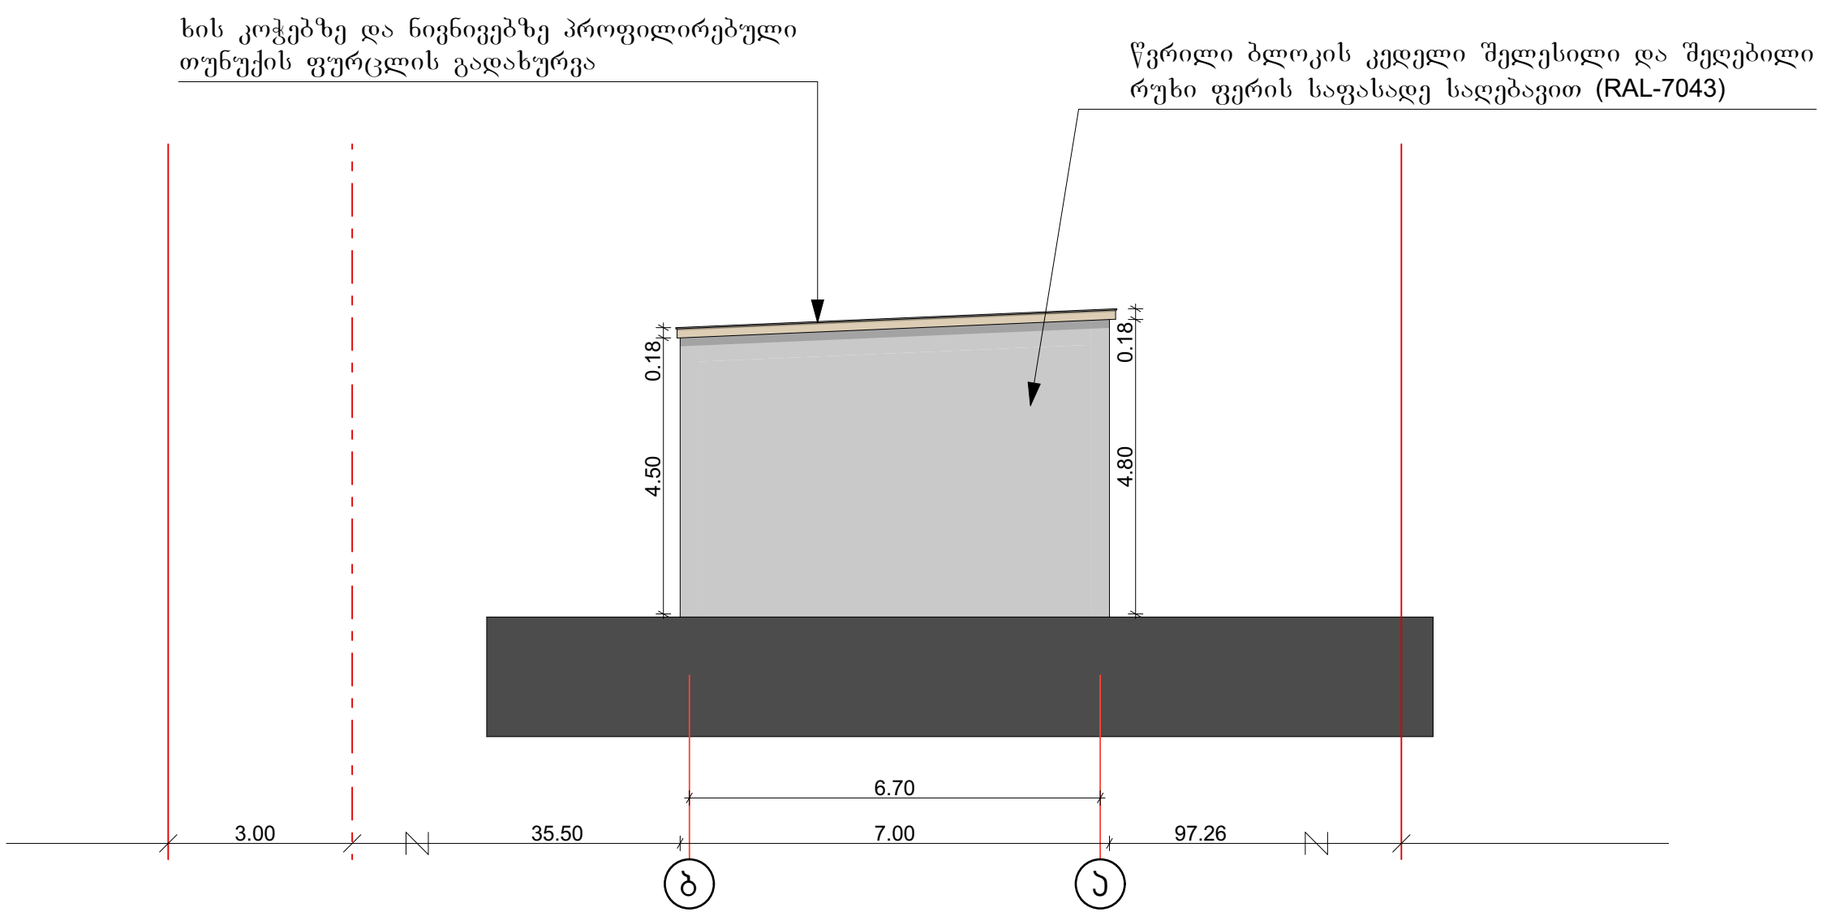

ინდ. მეწარმე "გიორგი თუმოშვილი"			მ 1:100	ქ. თბილისი, მუხრან მაჭავარიანის ქუჩა №1, ს/კ 01.10.10.019.001			
პრ. ავტორი	ბ. თუმოშვილი		05.23	ავტოსარემონტო ბოქსების არქიტექტურული პროექტი	სტადია	ფურცელი	ფულ
პრ. ავტორი			05.23		პრ.	07	10
შემასრულა	ბ. თუმოშვილი		05.23	ფასადი ღერძებში "ბ-ა"	დამკვეთი		
შემასრულა			05.23		ს.ს. "ჯეო კონსალტინგი"		
შემამოწმა			05.23				