

კომპიუტერული ვიზუალიზაცია

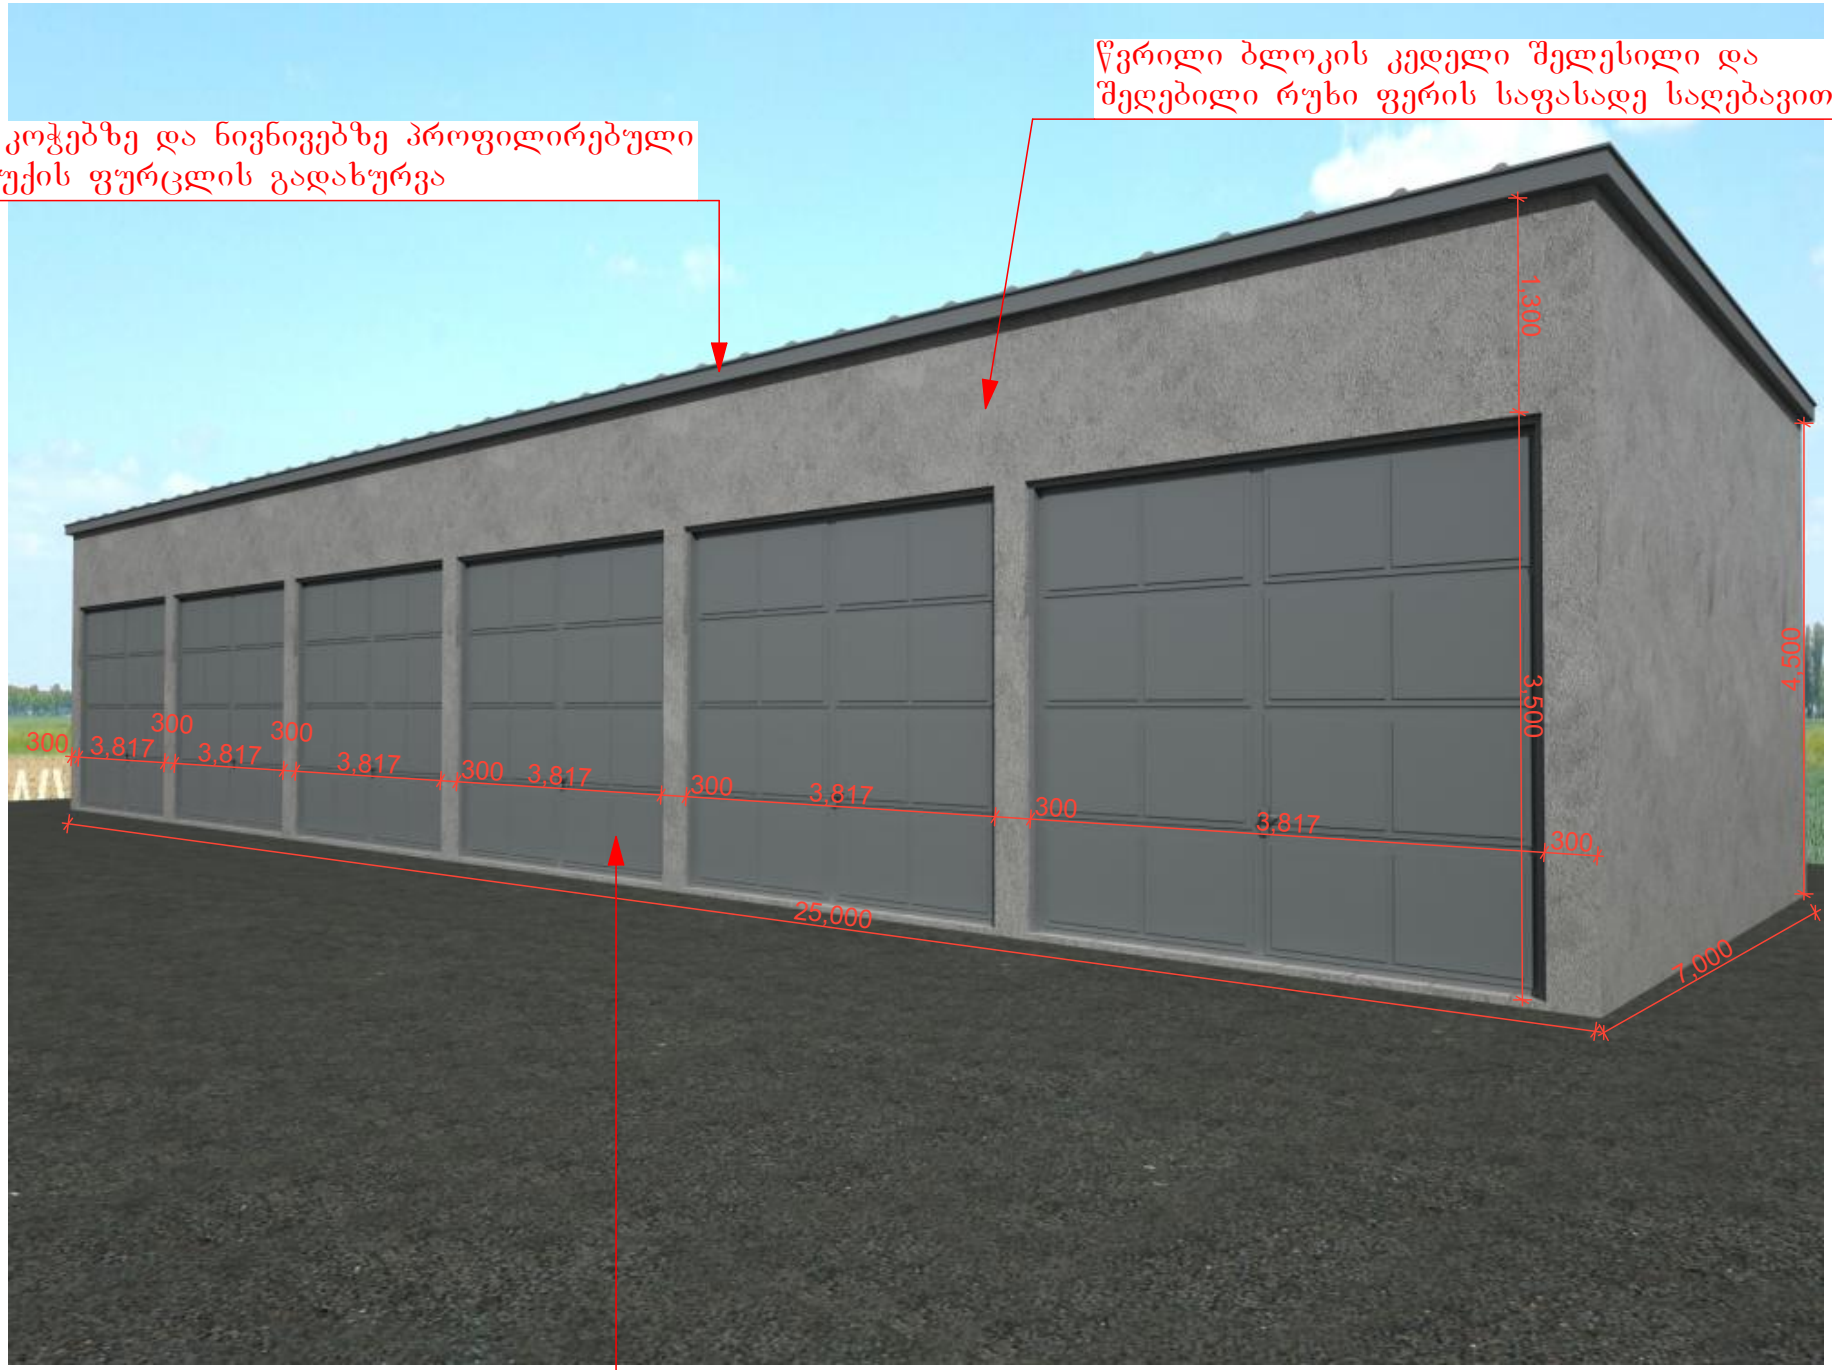

კომპიუტერული ვიზუალიზაცია

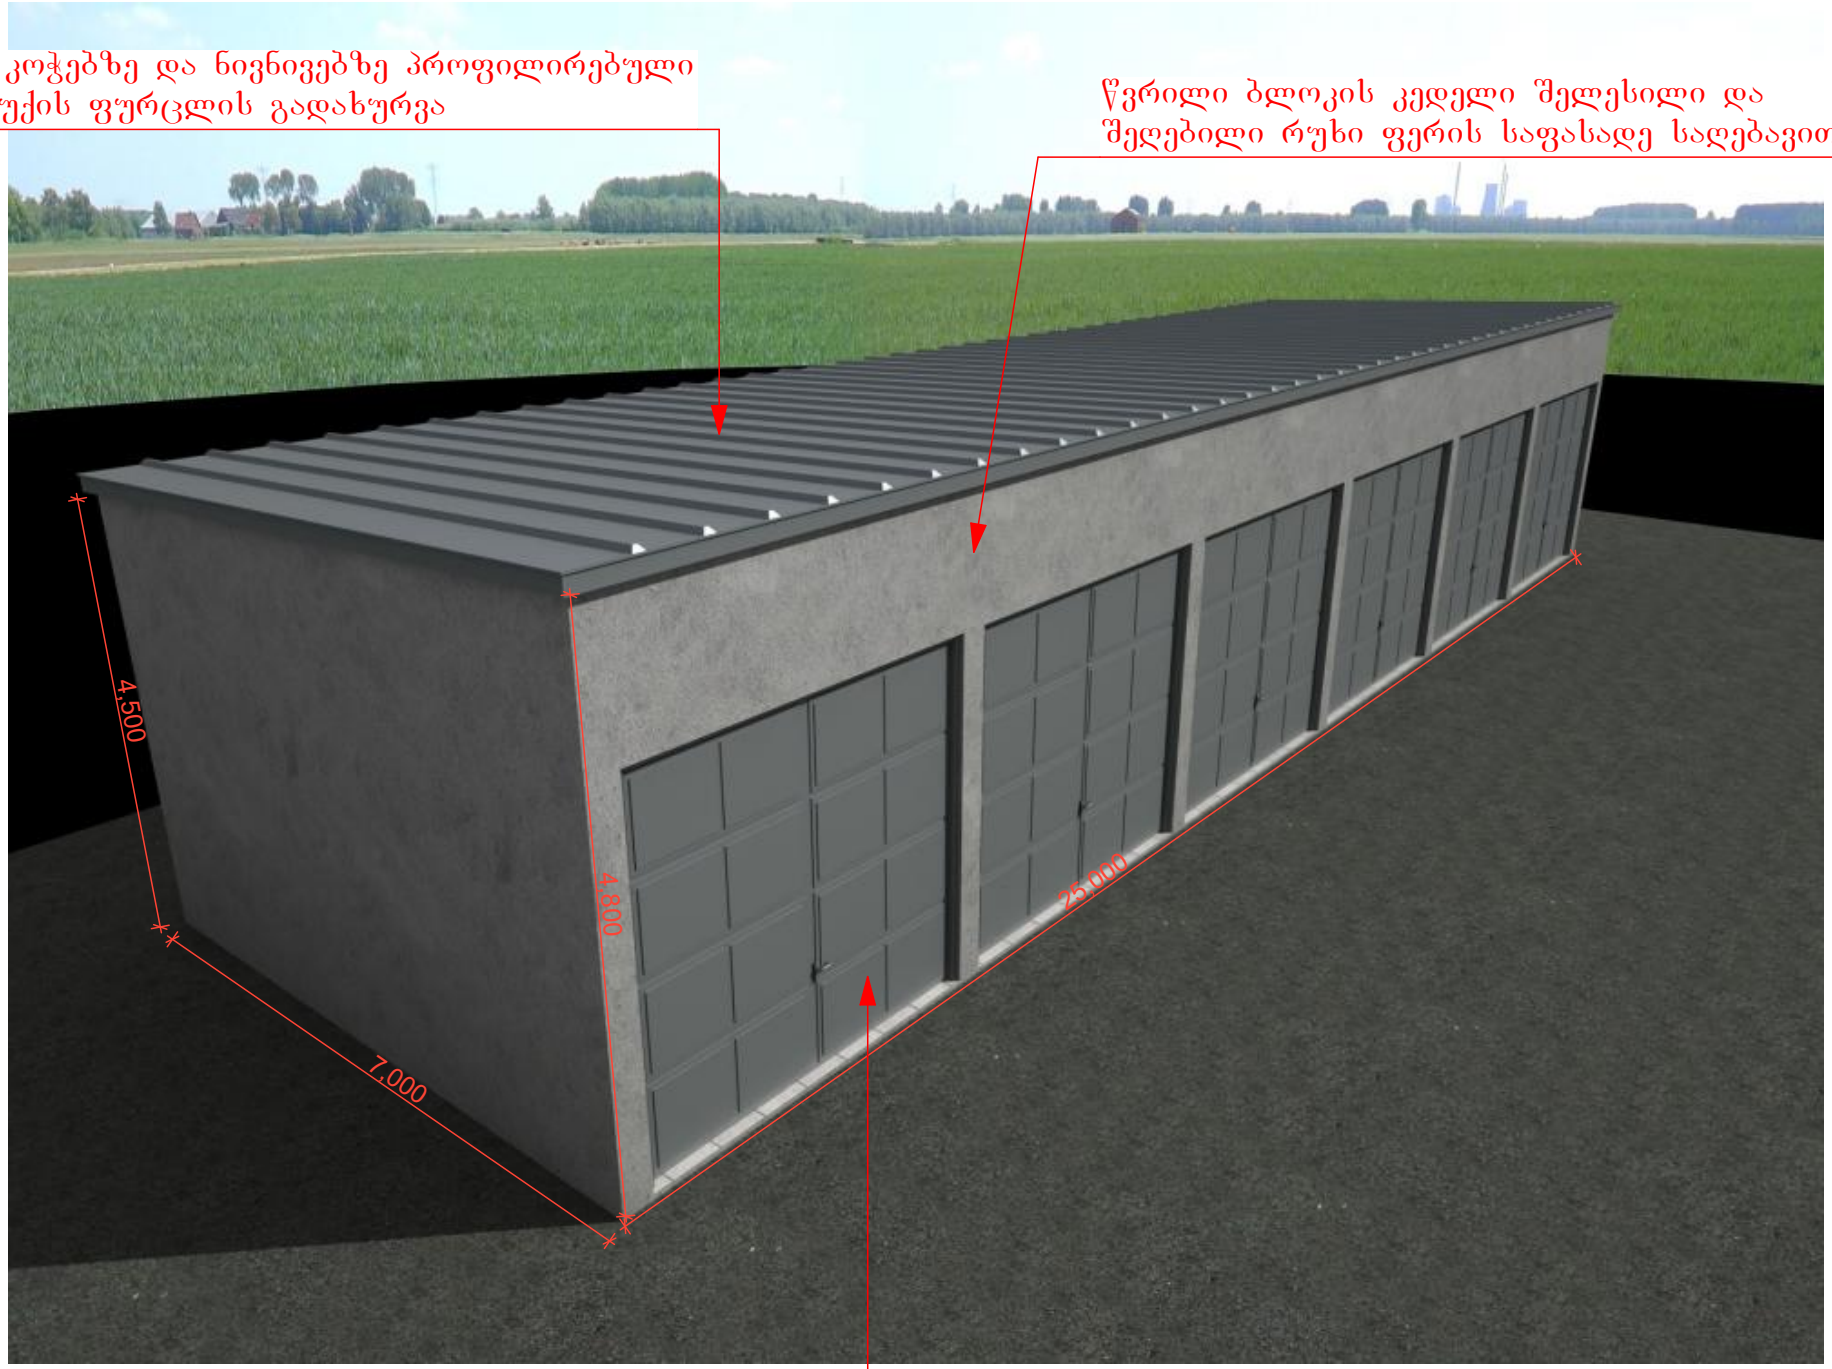

ფოტომონტაჟი



ფოტომონტაჟი



შენობის განთავსების სქემა მ. 1:500

ჩ
დ ა
ს

01.10.10.019.001

492.50 492.25 492.14 492.86 492.44 492.18 491.99 491.64 491.44 490.98 490.70 490.05 489.52 493.77 493.55 492.98 492.19 492.64 492.36 491.88 491.46 491.17 491.79 491.66 491.25 490.38 489.84 493.60 492.61 492.57 492.42 492.13 493.63 492.93 493.47 497.74 493.49 493.50 493.97 493.92 493.58 494.85 496.08 494.76 495.91 494.44 494.65 497.86 494.56 494.79 492.02 498.35 498.84 498.44 498.74 495.59 496.16 495.99 495.52 498.57 495.62 495.48 495.57 501.07 498.12 498.18 495.69 500.38 499.53 499.06 502.57 502.14 495.79 495.95 502.10 500.65 500.24 495.73 495.65 500.90 501.23 500.69 498.81 499.96 495.97 495.73 495.84 495.84

a a a a

qas qas qas

gr gr gr gr


nangrevi

1.86 0.64 25.00 24.80 0.50 6.00 7.00 6.80 1.70 2.48 4.66 4.54 24.80 25.00 4.43 2.08 0.59 6.00


175.00 m²

ინდ. მპ/არმე "ბიორგი თუშიშვილი"			მ 1:500	ქ. თბილისი, მუხრან მაჭავარიანის ქუჩა №1, ს/კ 01.10.10.019.001				
პრ. ავტორი	ბ. თუშიშვილი		02.23	ავტოსარემონტო ბოქსების არქიტექტურული პროექტი	სტადია	ფურცელი	ფურც.	
პრ. ავტორი			02.23		პრ.	01	1	
შემასრულა	ბ. თუშიშვილი		02.23	შენობის განთავსების სქემა	დამკვეთი: ს.ს. "ჯეო კონსალტინგი"			
შემასრულა			02.23					
შემამოწმა			02.23					

გეგმა მ. 1:100

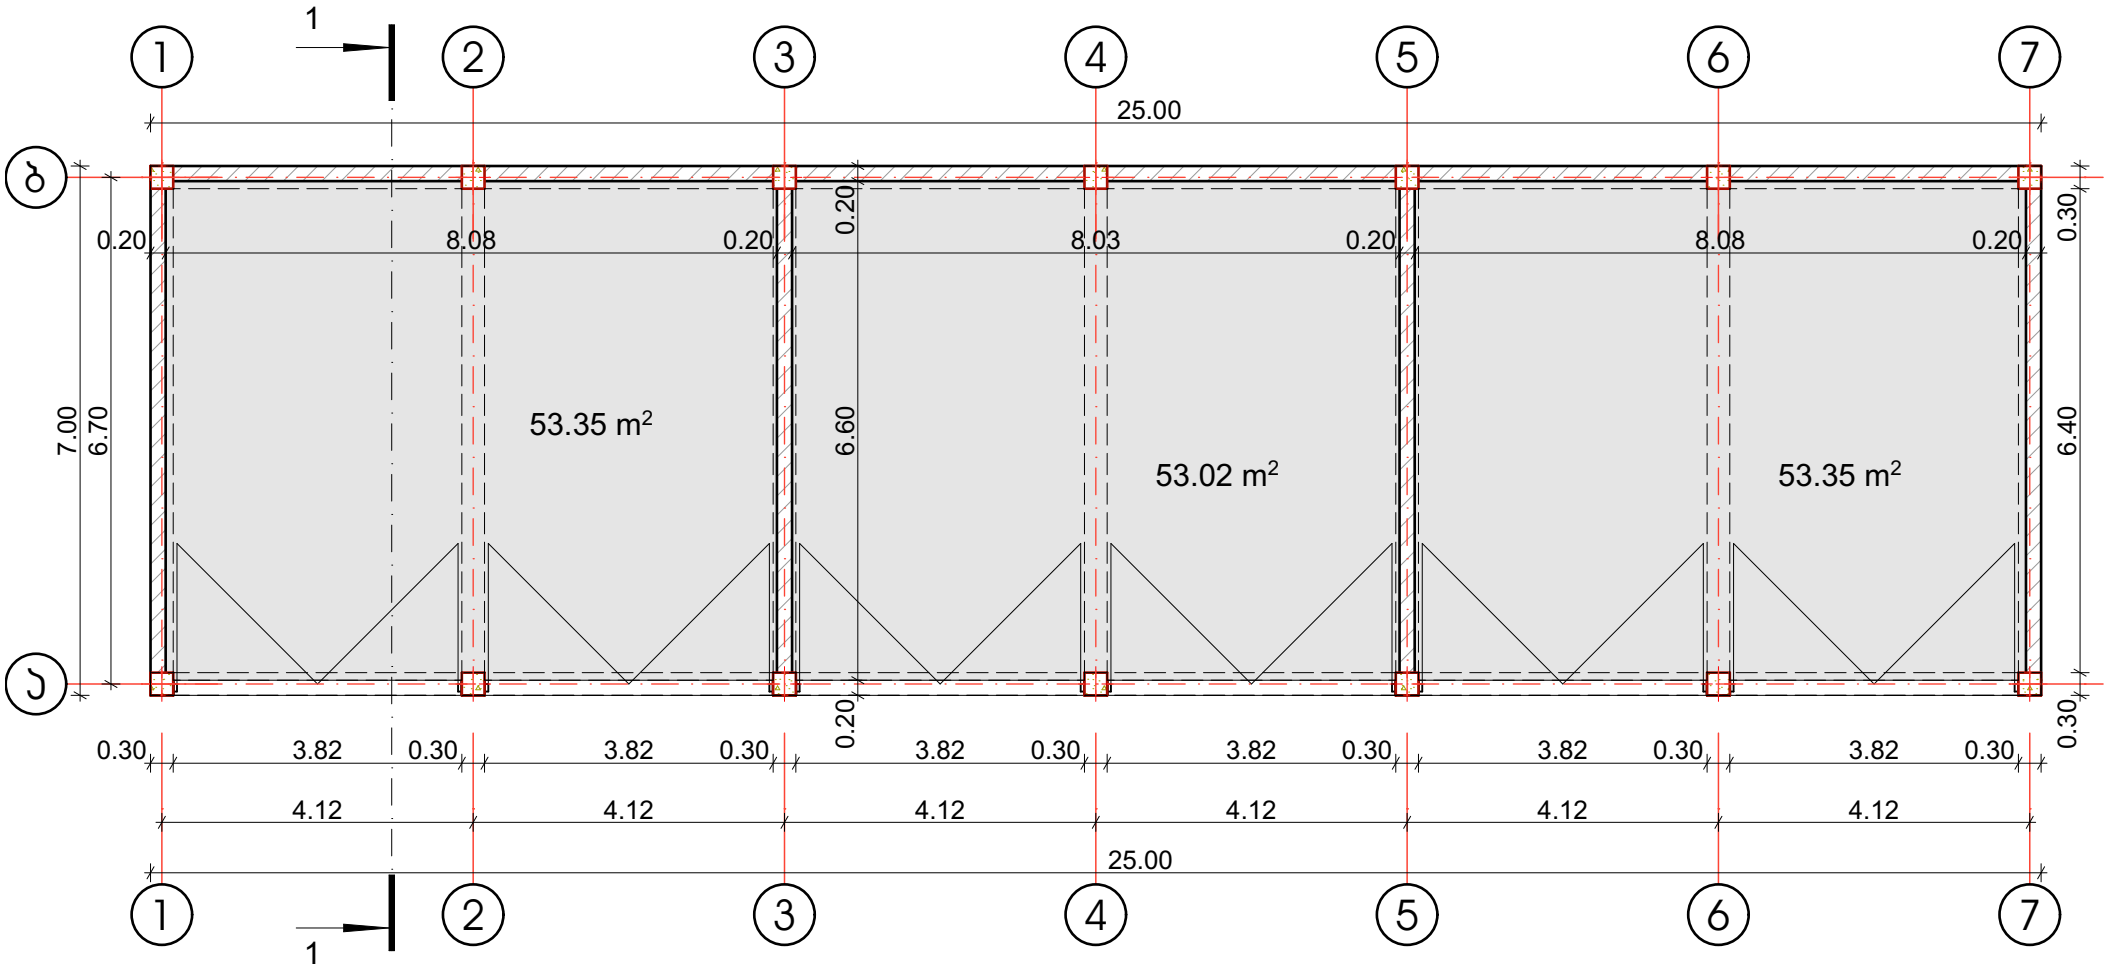


მოშენების ფართის
საანგარიშო სქემა მ 1:500

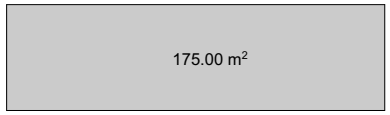


ინდ. მეწარმე "ბიორგი თუშიშვილი"			მ 1:100	ქ. თბილისი, მუხრან მაჭავარიანის ქუჩა №1, ს/კ 01.10.10.019.001			
პრ. არქიტექტორი	გ. თუშიშვილი		01.23	არქიტექტონიკური ბოქლომის ესკიზური პროექტი	სტადია	ფურცელი	სულ
პრ. არქიტექტორი			01.23		პრ.	03	8
შეასრულა	გ. თუშიშვილი		01.23	გეგმა	დამკვეთი: ს.ს. "ჯეო კონსალტინგი"		
შეასრულა			01.23				
შეამოწმა			01.23				

გადახურვის გეგმა მ. 1:100

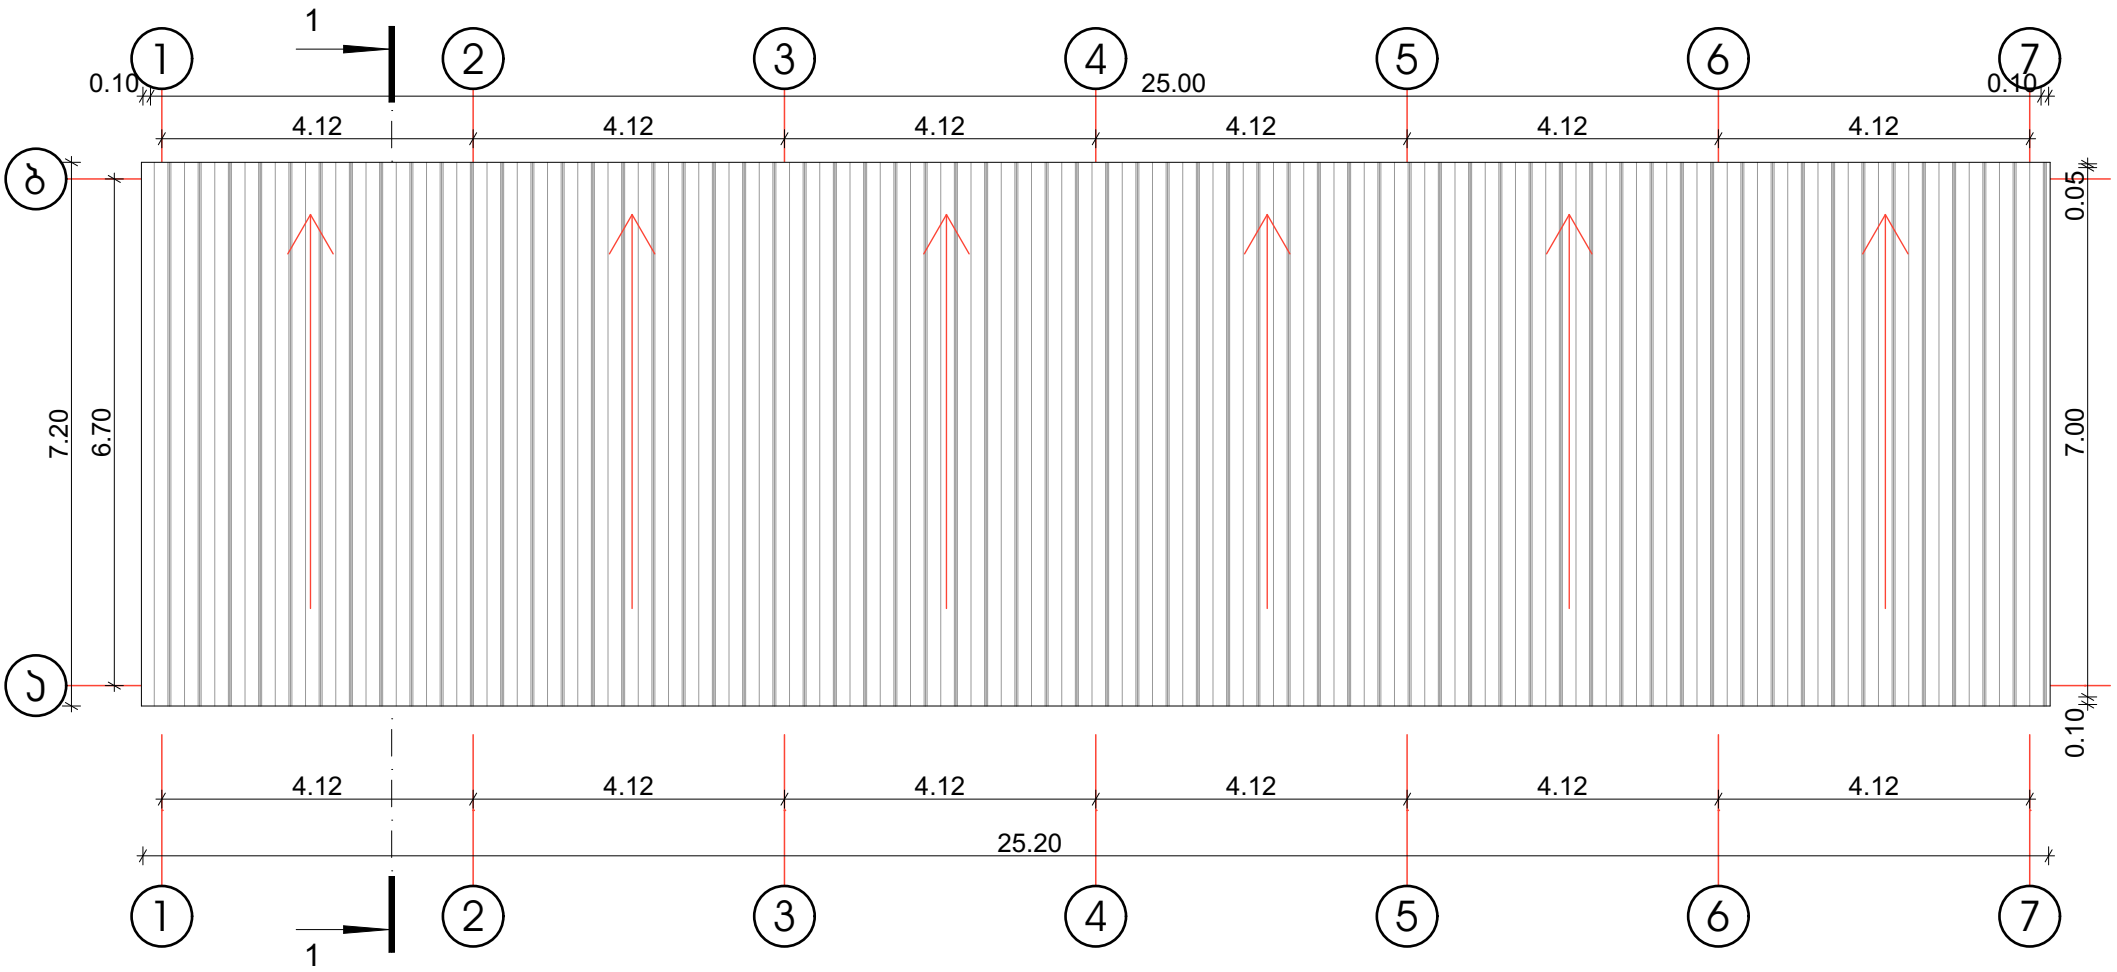


ინდ. მეწარმე "ბიორგი თუმოშვილი"			მ 1:100	ქ. ონი, მუხრან მაჭავარიანის ქუჩა №1, ს/კ 01.10.10.019.001			
პრ. ავტორი	გ. თუმოშვილი		01.23	ავტომსარემონტო ბოქსების ესკიზური პროექტი	სტადია	ფურცელი	სულ
პრ. ავტორი			01.23		პრ.	04	8
შეასრულა	გ. თუმოშვილი		01.23	გადახურვის გეგმა	დამკვეთი: ს.ს. "ჯეო კონსალტინგი"		
შეასრულა			01.23				
შეამოწმა			01.23				

ფასადი ღერძებში "1-7"
მ. 1:100

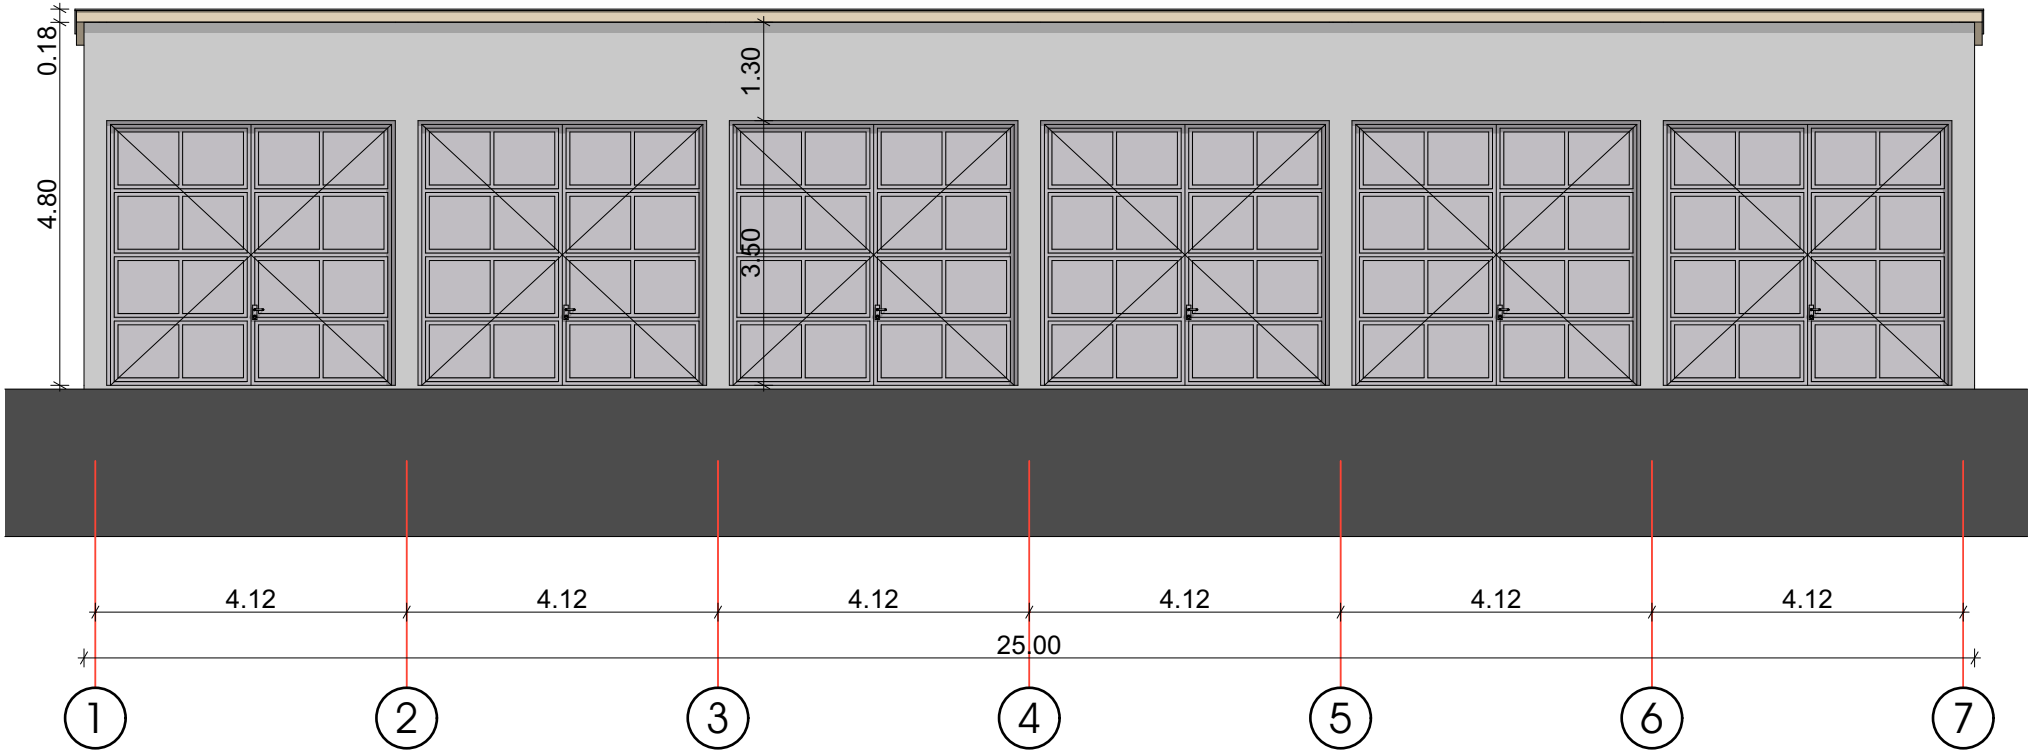


ინდ. მეწარმე "ბიორბი თუშიშვილი"			მ 1:100	ქ. თბილისი, მუხრან მაჭავარიანის ქუჩა №1, ს/კ 01.10.10.019.001			
პრ. ავტორი	გ. თუშიშვილი		01.23	ავტოსარემონტო ბოქსების ესკიზური პროექტი	სტადია	ფურცელი	სულ
პრ. ავტორი			01.23		პრ.	05	8
შეასრულა	გ. თუშიშვილი		01.23	ფასადი ღერძებში "1-7"	დამკვეთი		
შეასრულა			01.23		ს.ს. "ჯეო კონსალტინგი"		
შეამოწმა			01.23				

ფასადი ღერძებში "7-1"
მ. 1:100

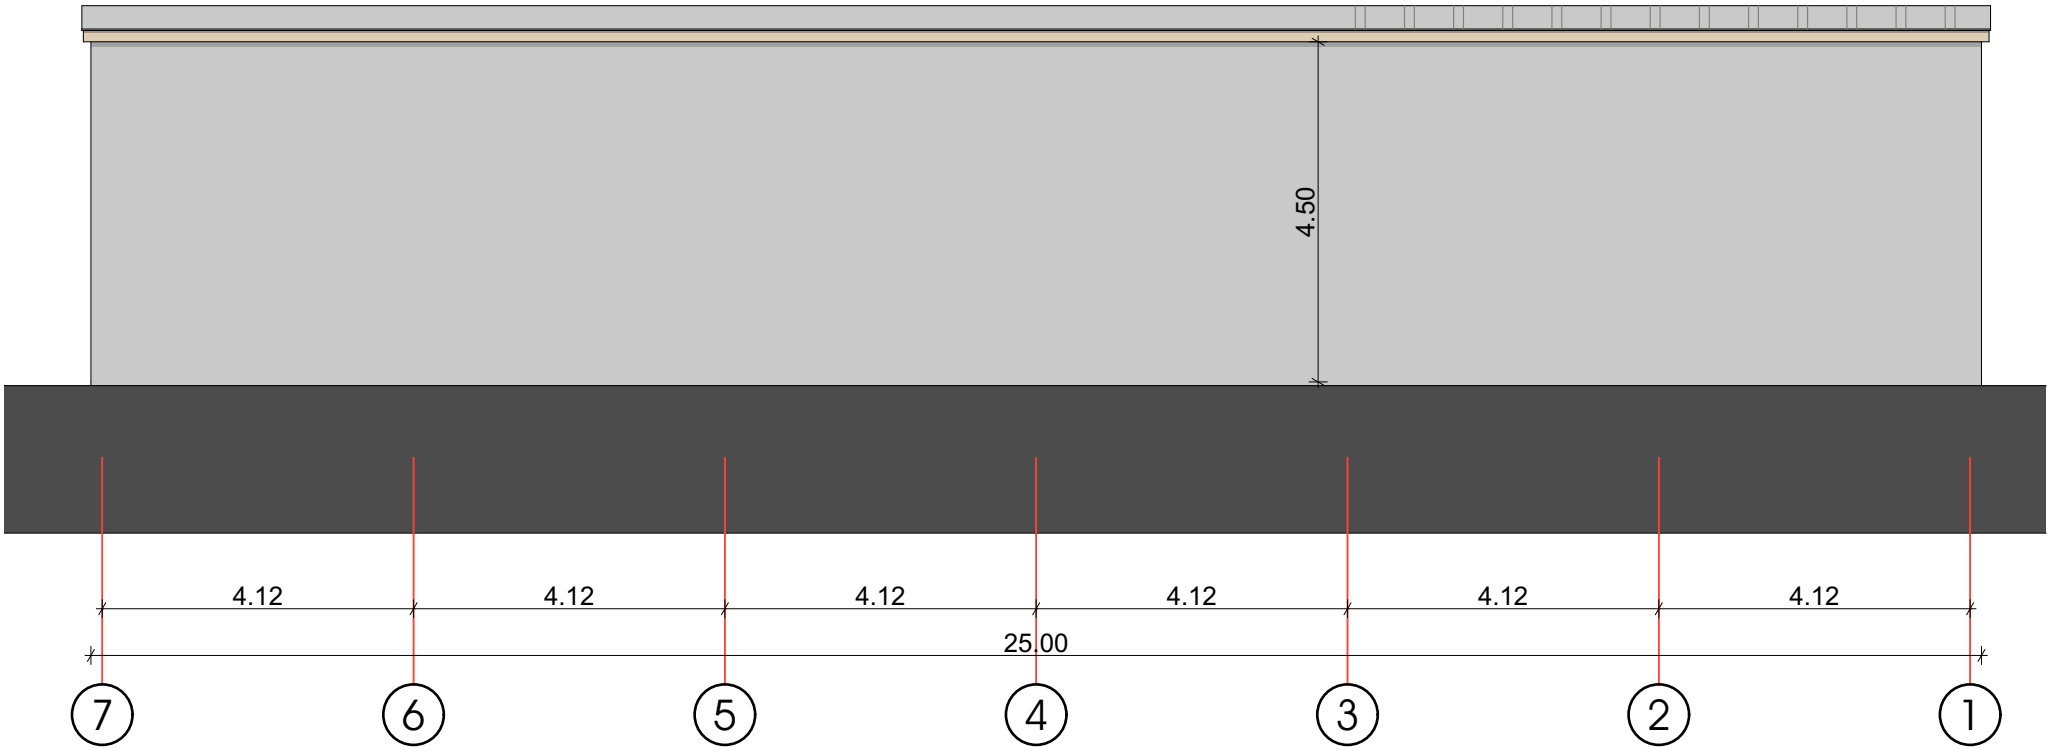


ინდ. მეწარმე "ბიორბი თუშიშვილი"			მ 1:100	ქ. თბილისი, მუხრან მაჭავარიანის ქუჩა №1, ს/კ 01.10.10.019.001			
პრ. ავტორი	გ. თუშიშვილი		01.23	ავტოსარემონტო ბოქსების ესკიზური პროექტი	სტადია	ფურცელი	სულ
პრ. ავტორი			01.23		პრ.	06	8
შეასრულა	გ. თუშიშვილი		01.23	ფასადი ღერძებში "7-1"	დამკვეთი		
შეასრულა			01.23		ს.ს. "ჯეო კონსალტინგი"		
შეამოწმა			01.23				

ფასადი ღერძებში "ა-ბ"
მ. 1:100

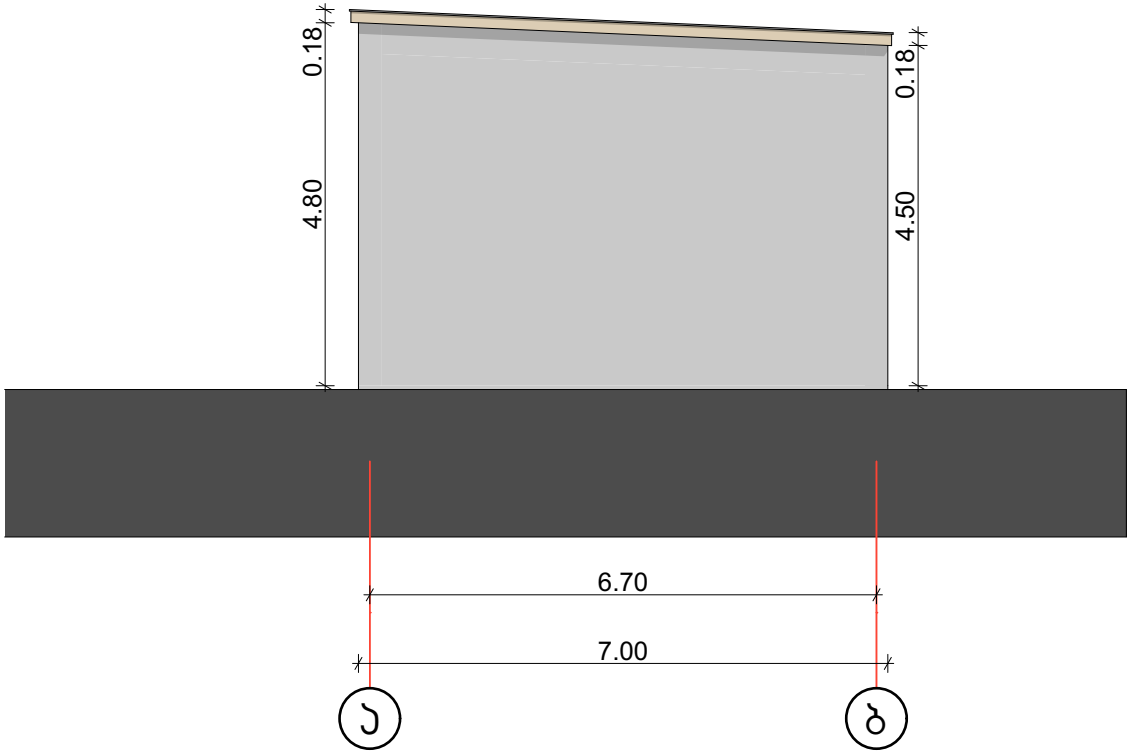


ინდ. მეწარმე "ბიორბი თუშიშვილი"			მ 1:100	ქ. თბილისი, მუხრან მაჭავარიანის ქუჩა №1, ს/კ 01.10.10.019.001			
პრ. ავტორი	ბ. თუშიშვილი		01.23	ავტომსარემონტო ბოქსების ესკიზური პროექტი	სტადია	ფურცელი	სულ
პრ. ავტორი			01.23		პრ.	07	8
შეასრულა	ბ. თუშიშვილი		01.23	ფასადი ღერძებში "ა-ბ"	დამკვეთი		
შეასრულა			01.23		ს.ს. "ჯეო კონსალტინგი"		
შეამოწმა			01.23				

ფასადი ღერძებში "ბ-ა"
მ. 1:100

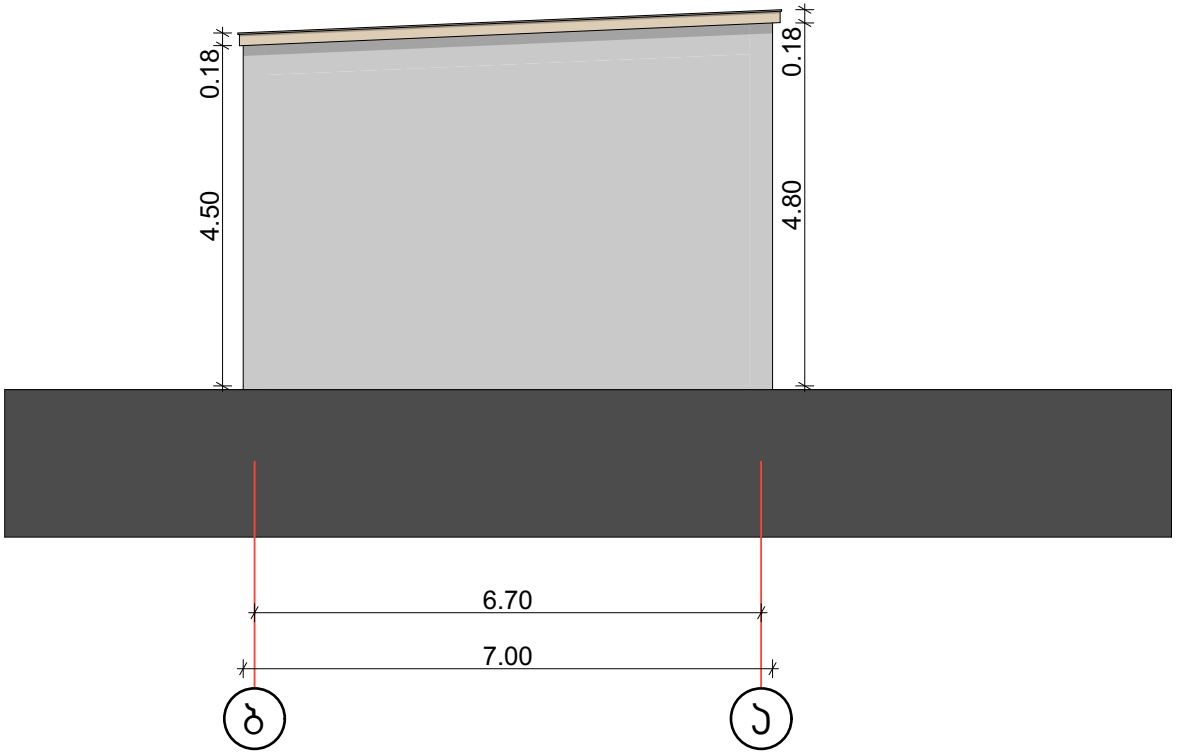

ინდ. მეწარმე "ბიორბი თუშიშვილი"			მ 1:100	ქ. თბილისი, მუხრან მაჭავარიანის ქუჩა №1, ს/კ 01.10.10.019.001				
პრ. ავტორი	ბ. თუშიშვილი		01.23	ავტომსარემონტო ბოქსების ესკიზური პროექტი	სტადია	ფურცელი	სულ	
პრ. ავტორი			01.23		პრ.	08	8	
შეასრულა	ბ. თუშიშვილი		01.23	ფასადი ღერძებში "ბ-ა"	დამკვეთი			
შეასრულა			01.23		ს.ს. "ჯეო კონსალტინგი"			
შეამოწმა			01.23					

ჭრილი "1-1"
მ. 1:100

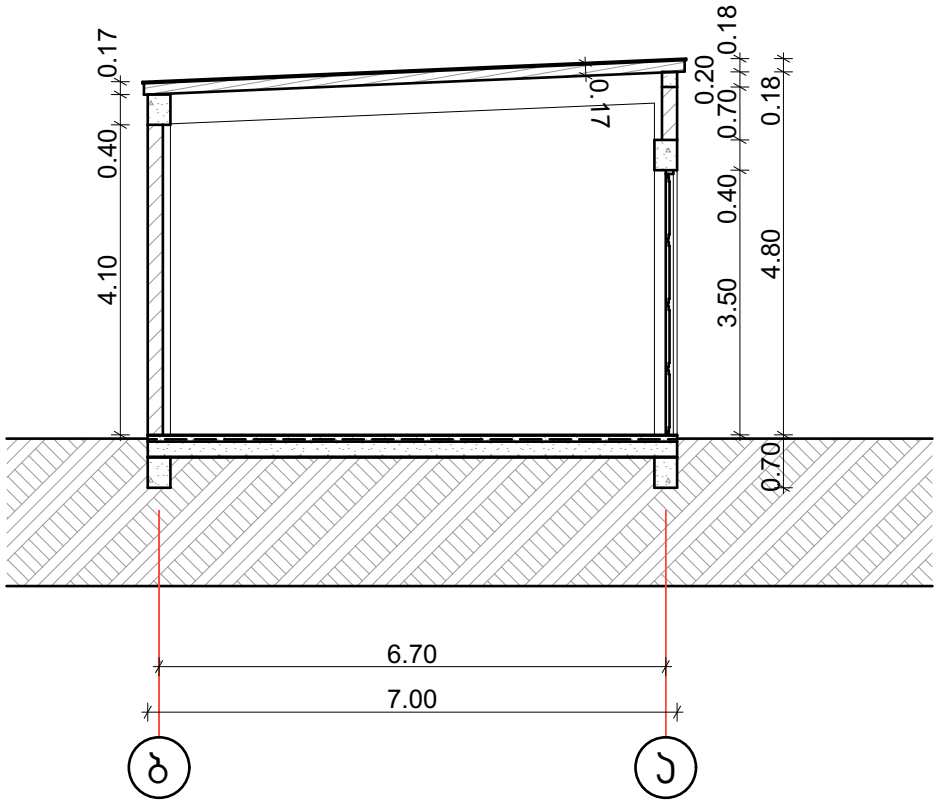

ინდ. მეწარმე "ბიორგი თუშიშვილი"			მ 1:100	ქ. ობილისი, მუხრან მაჭავარიანის ქუჩა №1, ს/კ 01.10.10.019.001			
პრ. ავტორი	გ. თუშიშვილი		01.23	ავტოსარემონტო ბოქსების ესკიზური პროექტი	სტადია	ფურცელი	სულ
პრ. ავტორი			01.23		პრ.	09	8
შეასრულა	გ. თუშიშვილი		01.23	ჭრილი "1-1"	დამკვეთი		
შეასრულა			01.23		ს.ს. "ჯეო კონსალტინგი"		
შეამოწმა			01.23				