საპროექტო აივნის საჩრდილობელი
ბინა N2 ს/კ - 01.11.12.018.043.01.01.002
მესაკუთრე - ეთერ ლიპარტელიანი

საპროექტო აივნის საჩრდილობელი
ბინა N3 ს/კ - 01.11.12.018.043.01.01.003
მესაკუთრე - ნიკოლოზ არჩვაძე

საპროექტო აივნის საჩრდილობელი
ბინა N4 ს/კ - 01.11.12.018.043.01.01.004
მესაკუთრე - ზვიად მაჩხოშვილი

საპროექტო აივნის საჩრდილობელი
ბინა N48 ს/კ - 01.11.12.018.043.01.01.048
მესაკუთრე - ბეგლარ ბელაშვილი

საპროექტო აივნის საჩრდილობელი
ბინა N49 ს/კ - 01.11.12.018.043.01.01.049
მესაკუთრე - შპს "ცეკური"

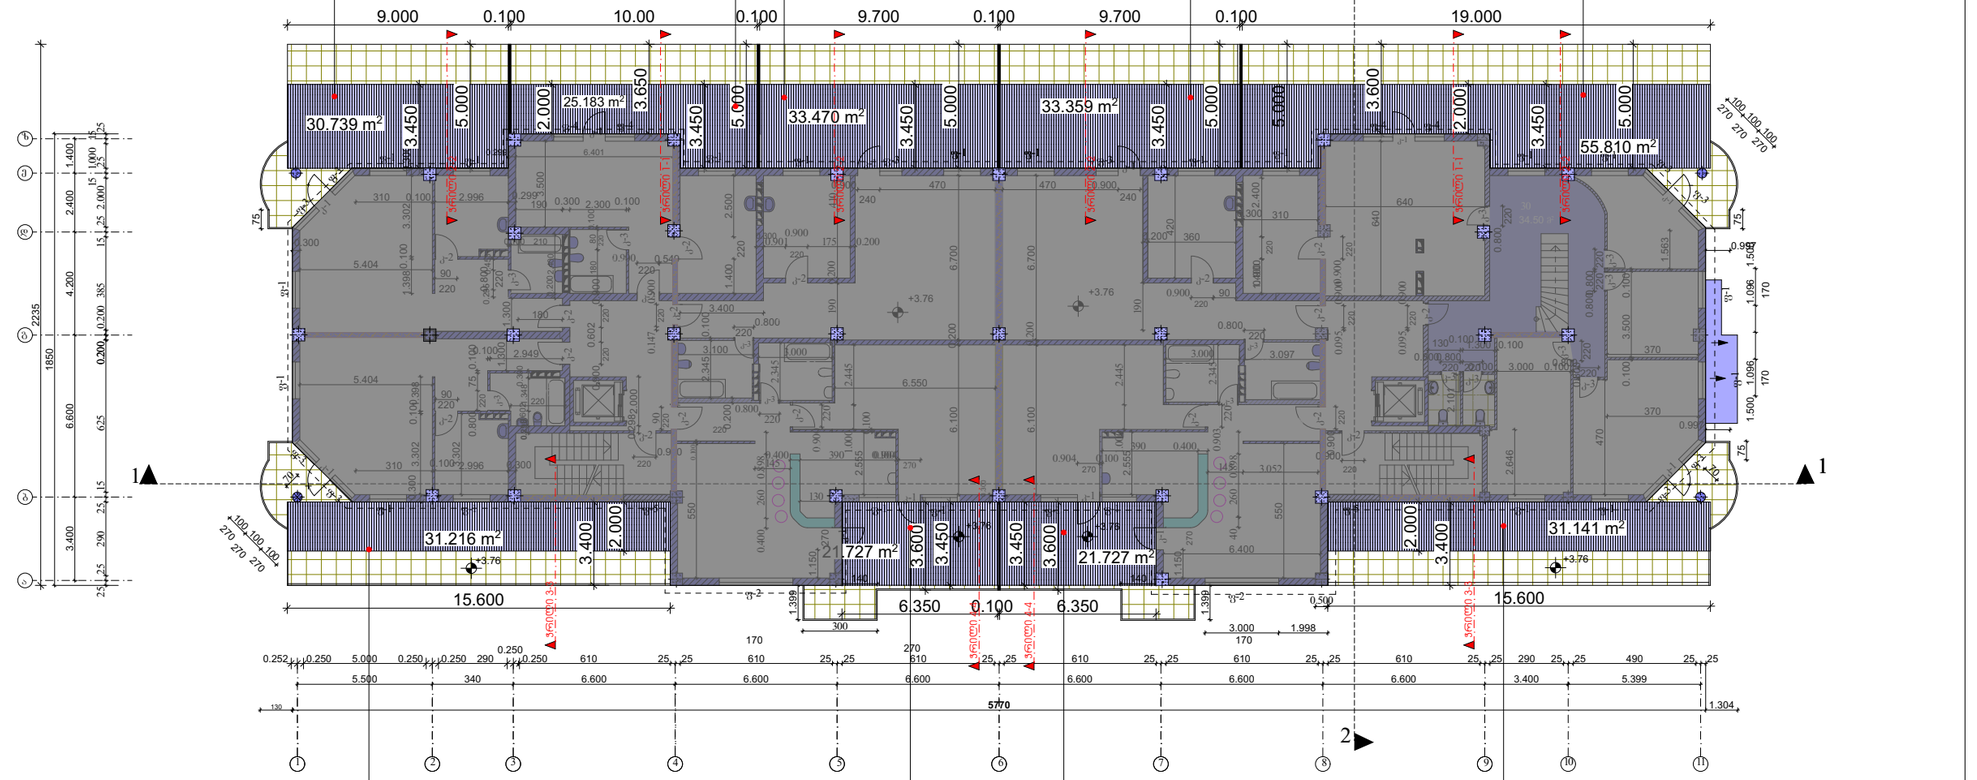

საპროექტო აივნის საჩრდილობელი
ბინა N1 ს/კ - 01.11.12.018.043.01.01.001
მესაკუთრე - ეთერ ხუციშვილი

საპროექტო აივნის საჩრდილობელი
ბინა N5 ს/კ - 01.11.12.018.043.01.01.005
მესაკუთრე - მამუკა ჭყოიძე

საპროექტო აივნის საჩრდილობელი
ბინა N 47 ს/კ - 01.11.12.018.043.01.01.047
მესაკუთრე - ალექსანდრე კიკნაძე

საპროექტო აივნის საჩრდილობელი
ბინა N 50 ს/კ - 01.11.12.018.043.01.01.050
მესაკუთრე - შპს "ცეკური"

მეორე სართულის გეგმა+3.76 ნიშნულზე
არსებული ღია აივნებზე საჩრდილობლების მოწყობის
სქემატური ნახაზი

2013 წ	შ.პ.ს. „ჯეოინჟინერინგ-2004"		
პროექტის მთ.არქ		გ. ჯვირცხალია	დანართი
შესრულა		თ. ჯვირცხალია	მეზობელი ვიზარი
ქ.თბილისი, ვერაზე-ნაპალაშვილის ჩიხი ორიანეთის ქ. N-8 მრავალფუნქციური (საცხოვრებელი, საოფისე)შენობა	მეორე სართულის გეგმა მ 1:200		ფურცელი არ-

მრავალბინიანი საცხოვრებელი სახლი
გლდანი ხიზაბავრი ქუჩა **N**47 ს/კ 01.11.12.018.043



საპროექტო აივნის საჩრდილობელი
ბინა N1 ს/კ - 01.11.12.018.043.01.01.001
მესაკუთრე - ემილ ხუციშვილი
საჯარო რეესტრის მონაცემებით
ბინის საერთო ფართობი შეადგენს 116.78მ²
აქედან საზაფხულო ფართობი შეადგენს 59მ²

საპროექტო აივნის საჩრდილობელი
ბინა N5 ს/კ - 01.11.12.018.043.01.01.005
მესაკუთრე - მამუკა ჭყოიძე
საჯარო რეესტრის მონაცემებით
ბინის საერთო ფართობი შეადგენს 117.2მ²
აქედან საზაფხულო ფართობი შეადგენს 26მ²

საპროექტო აივნის საჩრდილობელი
ბინა N47 ს/კ - 01.11.12.018.043.01.01.047
მესაკუთრე - ალექსანდრე კიკნაძე
საჯარო რეესტრის მონაცემებით
ბინის საერთო ფართობი შეადგენს 117.2მ²
აქედან საზაფხულო ფართობი შეადგენს 26მ²

საპროექტო აივნის საჩრდილობელი
ბინა N49 ს/კ - 01.11.12.018.043.01.01.050
მესაკუთრე - შპს "ცეკური"
საჯარო რეესტრის მონაცემებით
ბინის საერთო ფართობი შეადგენს 111.3მ²
აქედან საზაფხულო ფართობი შეადგენს 59მ²

აივნების საჩრდილობლების მოწყობის ფოტომონტაჟი შენობის სამხრეთ ფასადზე

მრავალბინიანი საცხოვრებელი სახლი
გლდანი ხიზაბავრი ქუჩა **N**47 ს/კ 01.11.12.018.043



აივნების საჩრდილობლების მოწყობის ფოტომონტაჟი შენობის სამხრეთ ფასადზე

მრავალბინიანი საცხოვრებელი სახლი
გლდანი ხიზაბავრი ქუჩა **N**47 ს/კ 01.11.12.018.043



აივნების საჩრდილობლების მოწყობის ფოტომონტაჟი შენობის სამხრეთ ფასადზე

მრავალბინიანი საცხოვრებელი სახლი
გლდანი ხიზაბავრი ქუჩა **N**47 ს/კ 01.11.12.018.043



აივნების საჩრდილობლების მოწყობის ფოტომონტაჟი შენობის სამხრეთ ფასადზე

მრავალბინიანი საცხოვრებელი სახლი
გლდანი ხიზაბავრი ქუჩა **N**47 ს/კ 01.11.12.018.043



აივნების საჩრდილობლების მოწყობის ფოტომონტაჟი შენობის ჩრდილოეთ ფასადზე

მრავალბინიანი საცხოვრებელი სახლი
გლდანი ხიზაბავრი ქუჩა **N**47 ს/კ 01.11.12.018.043

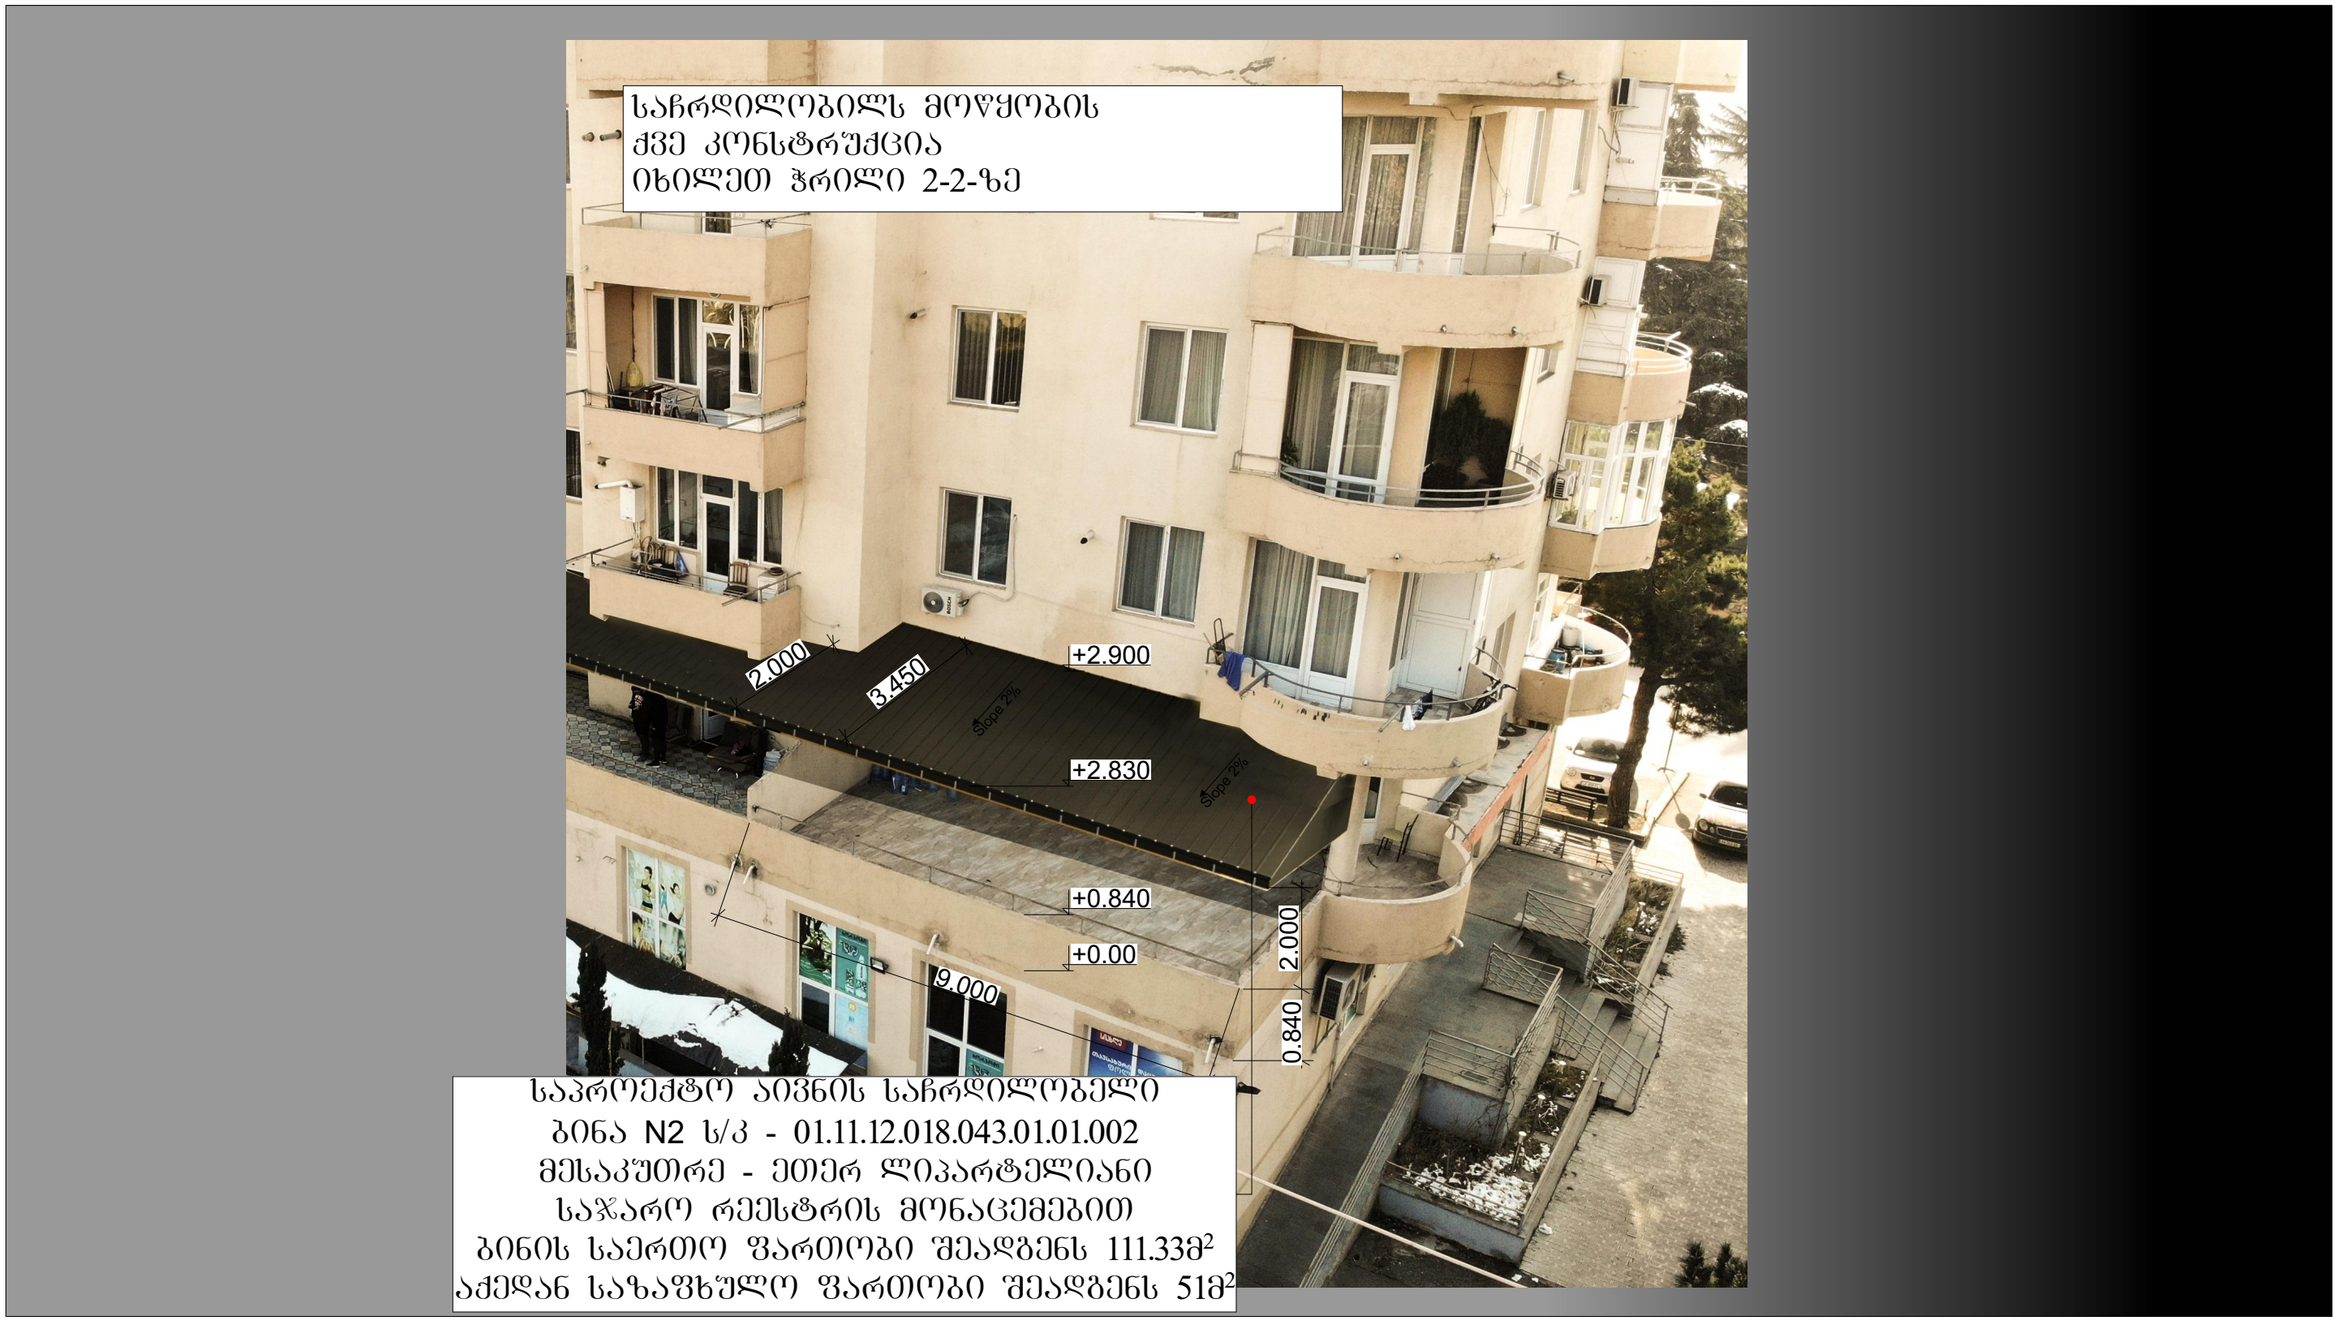

საპროექტო აივნის საჩრდილობელი
ბინა N2 ს/კ - 01.11.12.018.043.01.01.002
მესაკუთრე - ეთერ ლიპარტელიანი
საჯარო რეესტრის მონაცემებით
ბინის საერთო ფართობი შეადგენს 111.33მ^2
აქედან საზაფხულო ფართობი შეადგენს 51მ^2

აივნების საჩრდილობლების მოწყობის ფოტომონტაჟი შენობის ჩრდილოეთ ფასადზე

მრავალბინიანი საცხოვრებელი სახლი
გლდანი ხიზაბავრი ქუჩა **N**47 ს/კ 01.11.12.018.043

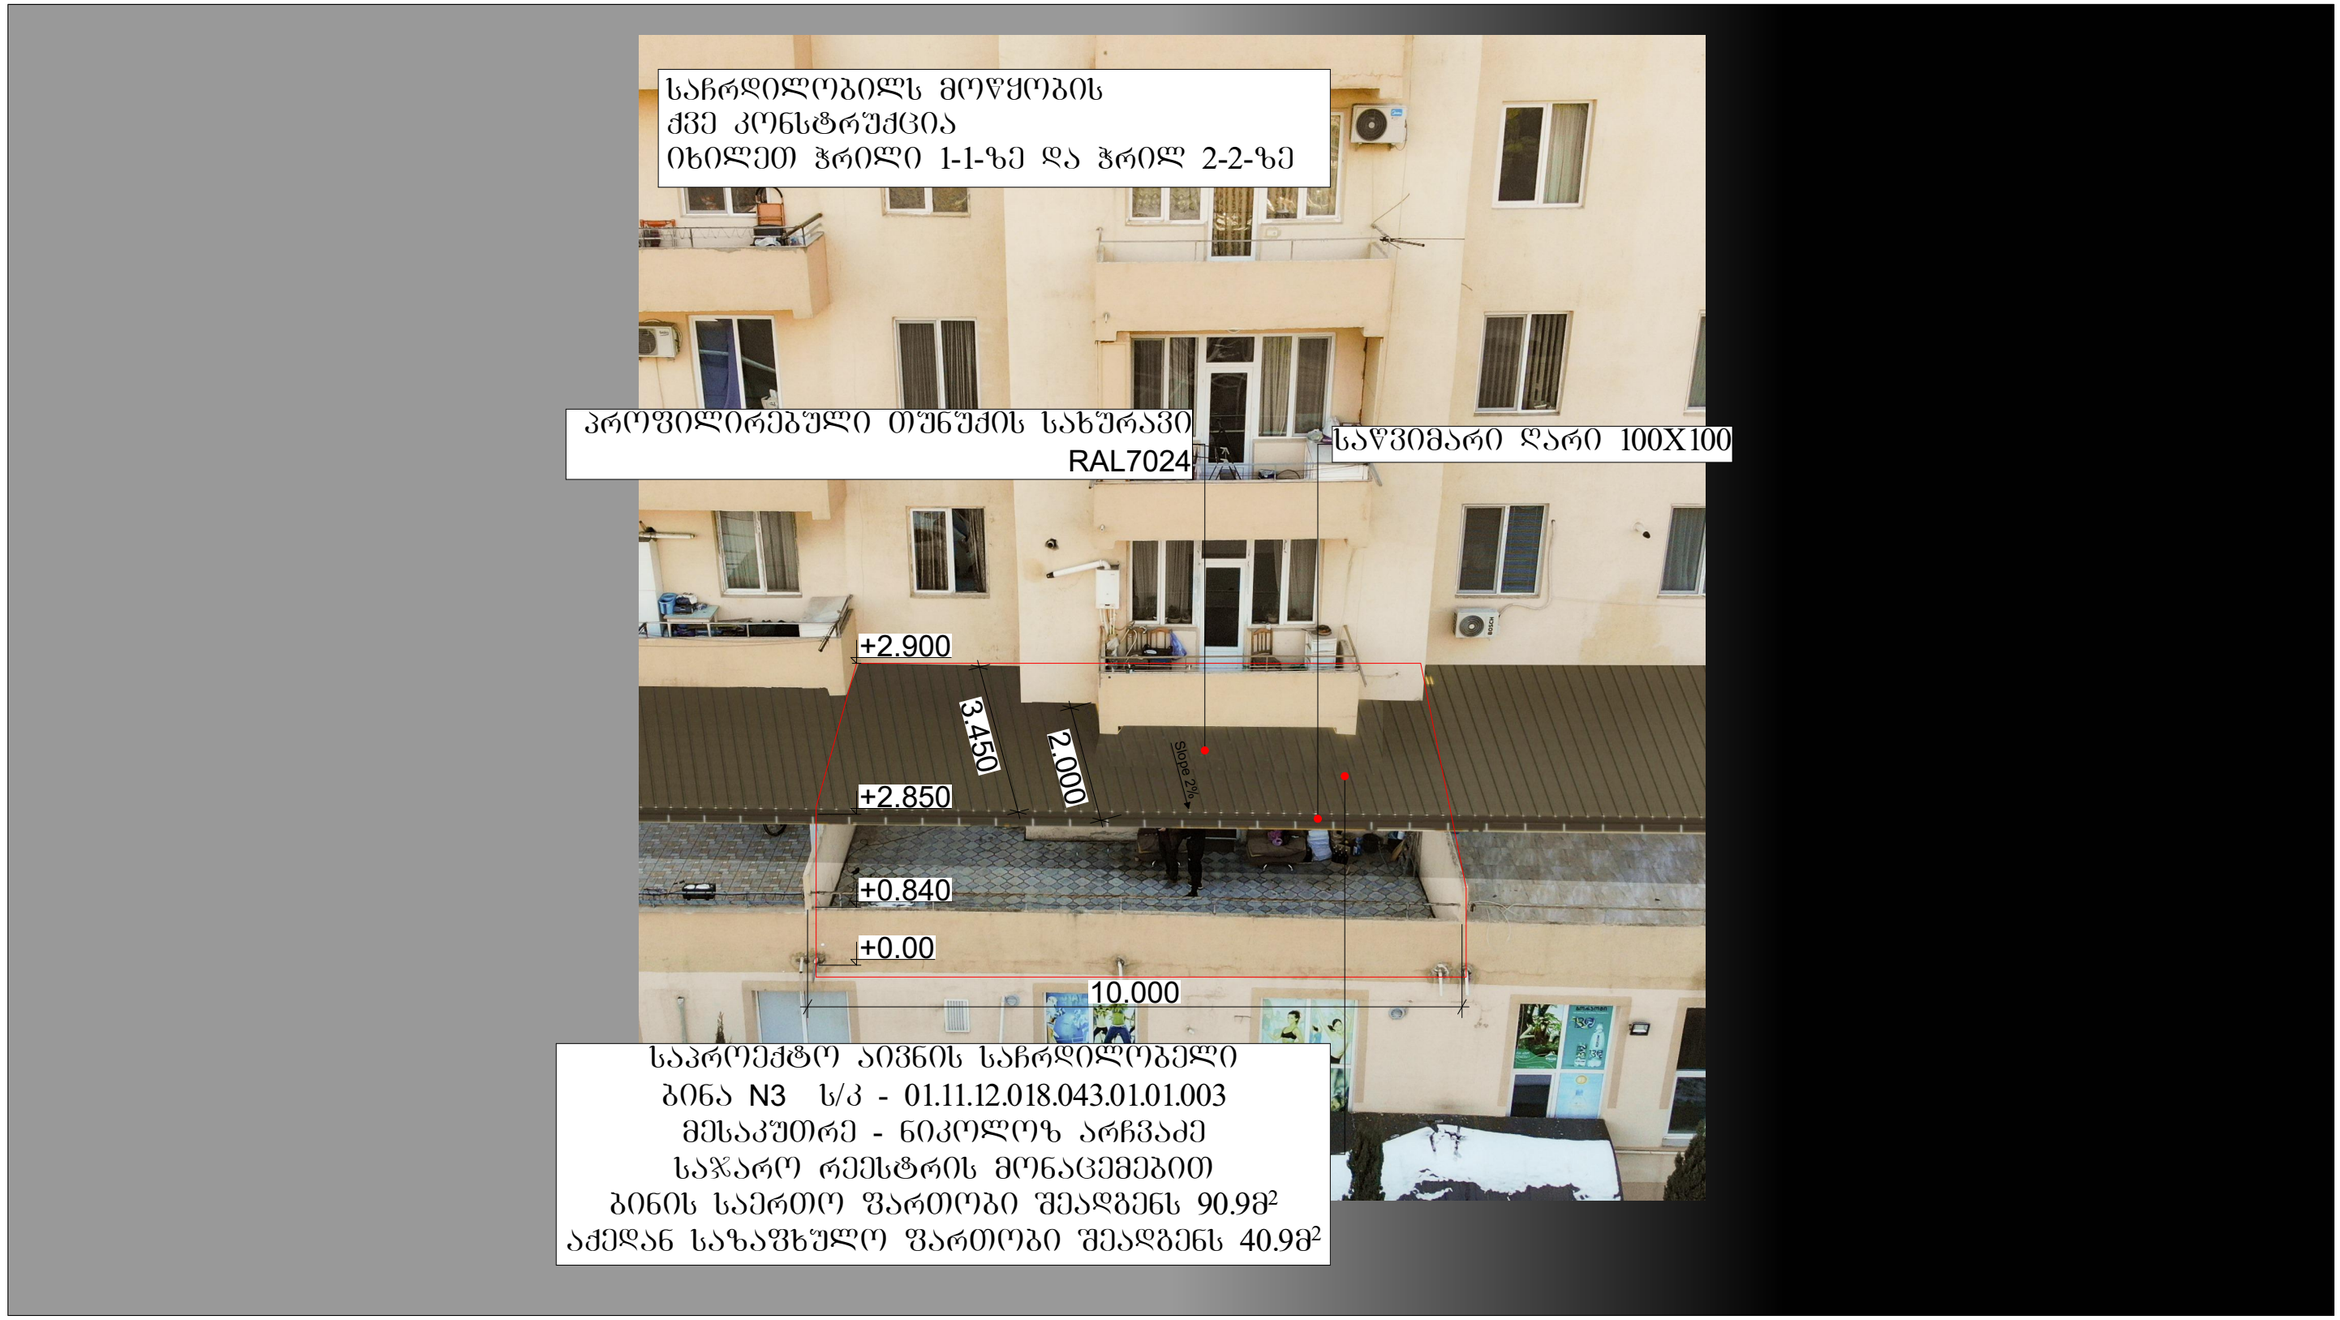

აივნების საჩრდილობლების მოწყობის ფოტომონტაჟი შენობის ჩრდილოეთ ფასადზე

მრავალბინიანი საცხოვრებელი სახლი
გლდანი ხიზაბავრი ქუჩა **N**47 ს/კ 01.11.12.018.043

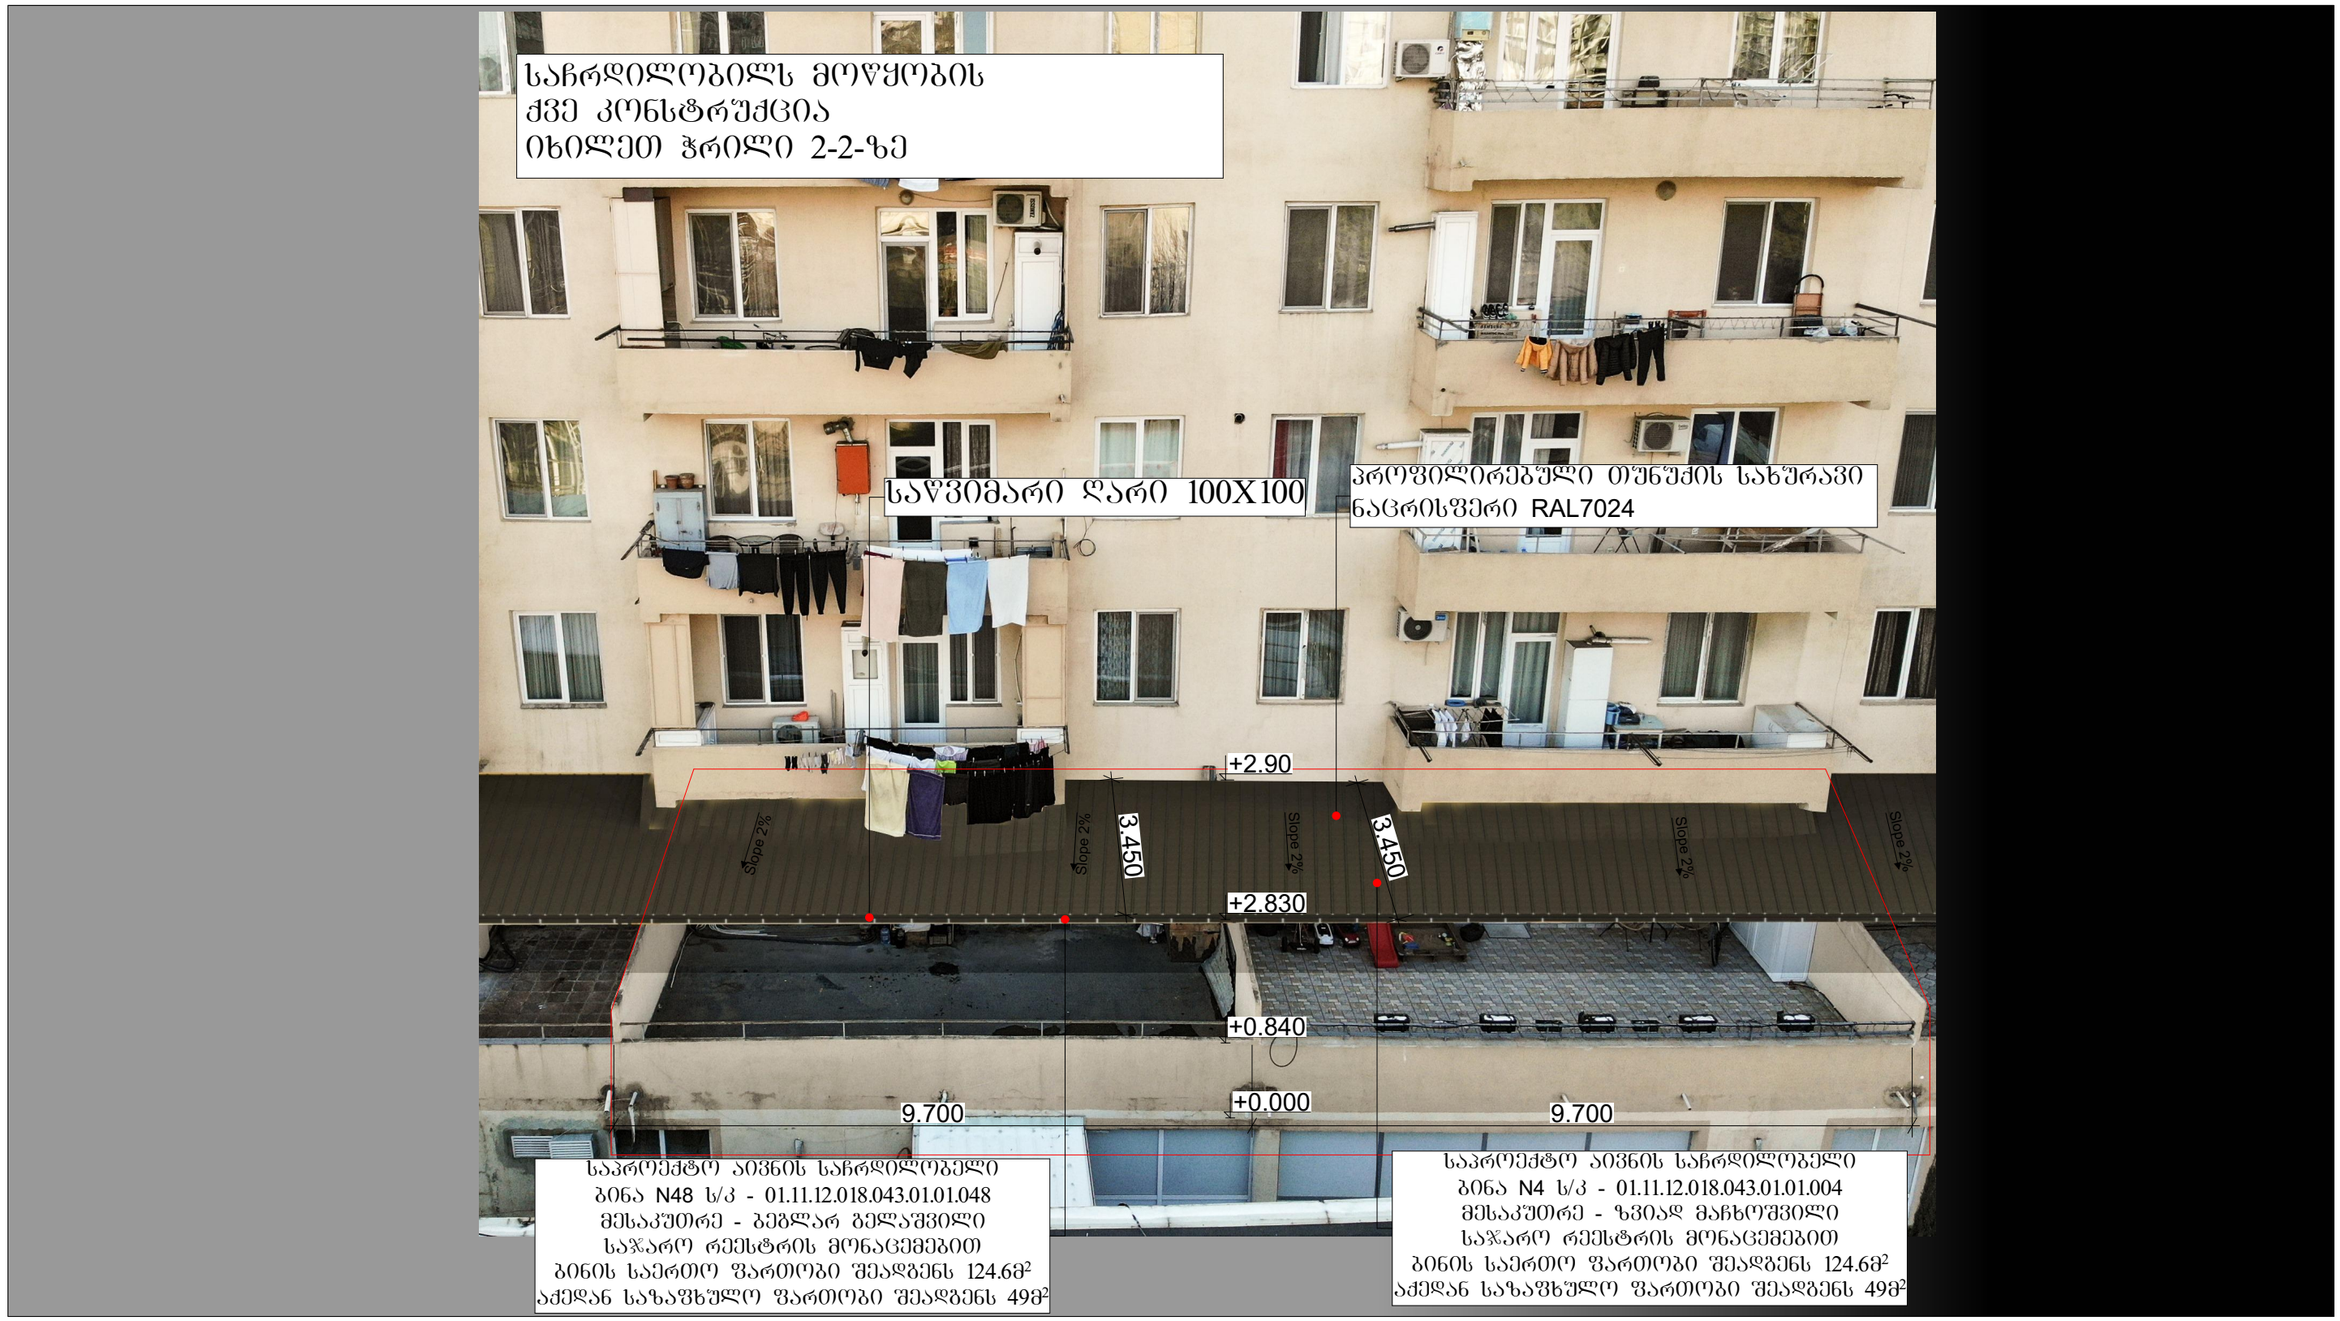

აივნების საჩრდილობლების მოწყობის ფოტომონტაჟი შენობის ჩრდილოეთ ფასადზე

მრავალბინიანი საცხოვრებელი სახლი
გლდანი ხიზაბავრი ქუჩა **N**47 ს/კ 01.11.12.018.043



აივნების საჩრდილობლების მოწყობის ფოტომონტაჟი შენობის ჩრდილოეთ ფასადზე

მრავალბინიანი საცხოვრებელი სახლი
გლდანი ხიზაბავრი ქუჩა **N**47 ს/კ 01.11.12.018.043



საჩრდილობილის კონსტრუქციის მოწყობის სქემატური ნახაზი ჭრილი 1-1

მრავალბინიანი საცხოვრებელი სახლი
გლდანი ხიზაბავრი ქუჩა **N**47 ს/კ 01.11.12.018.043

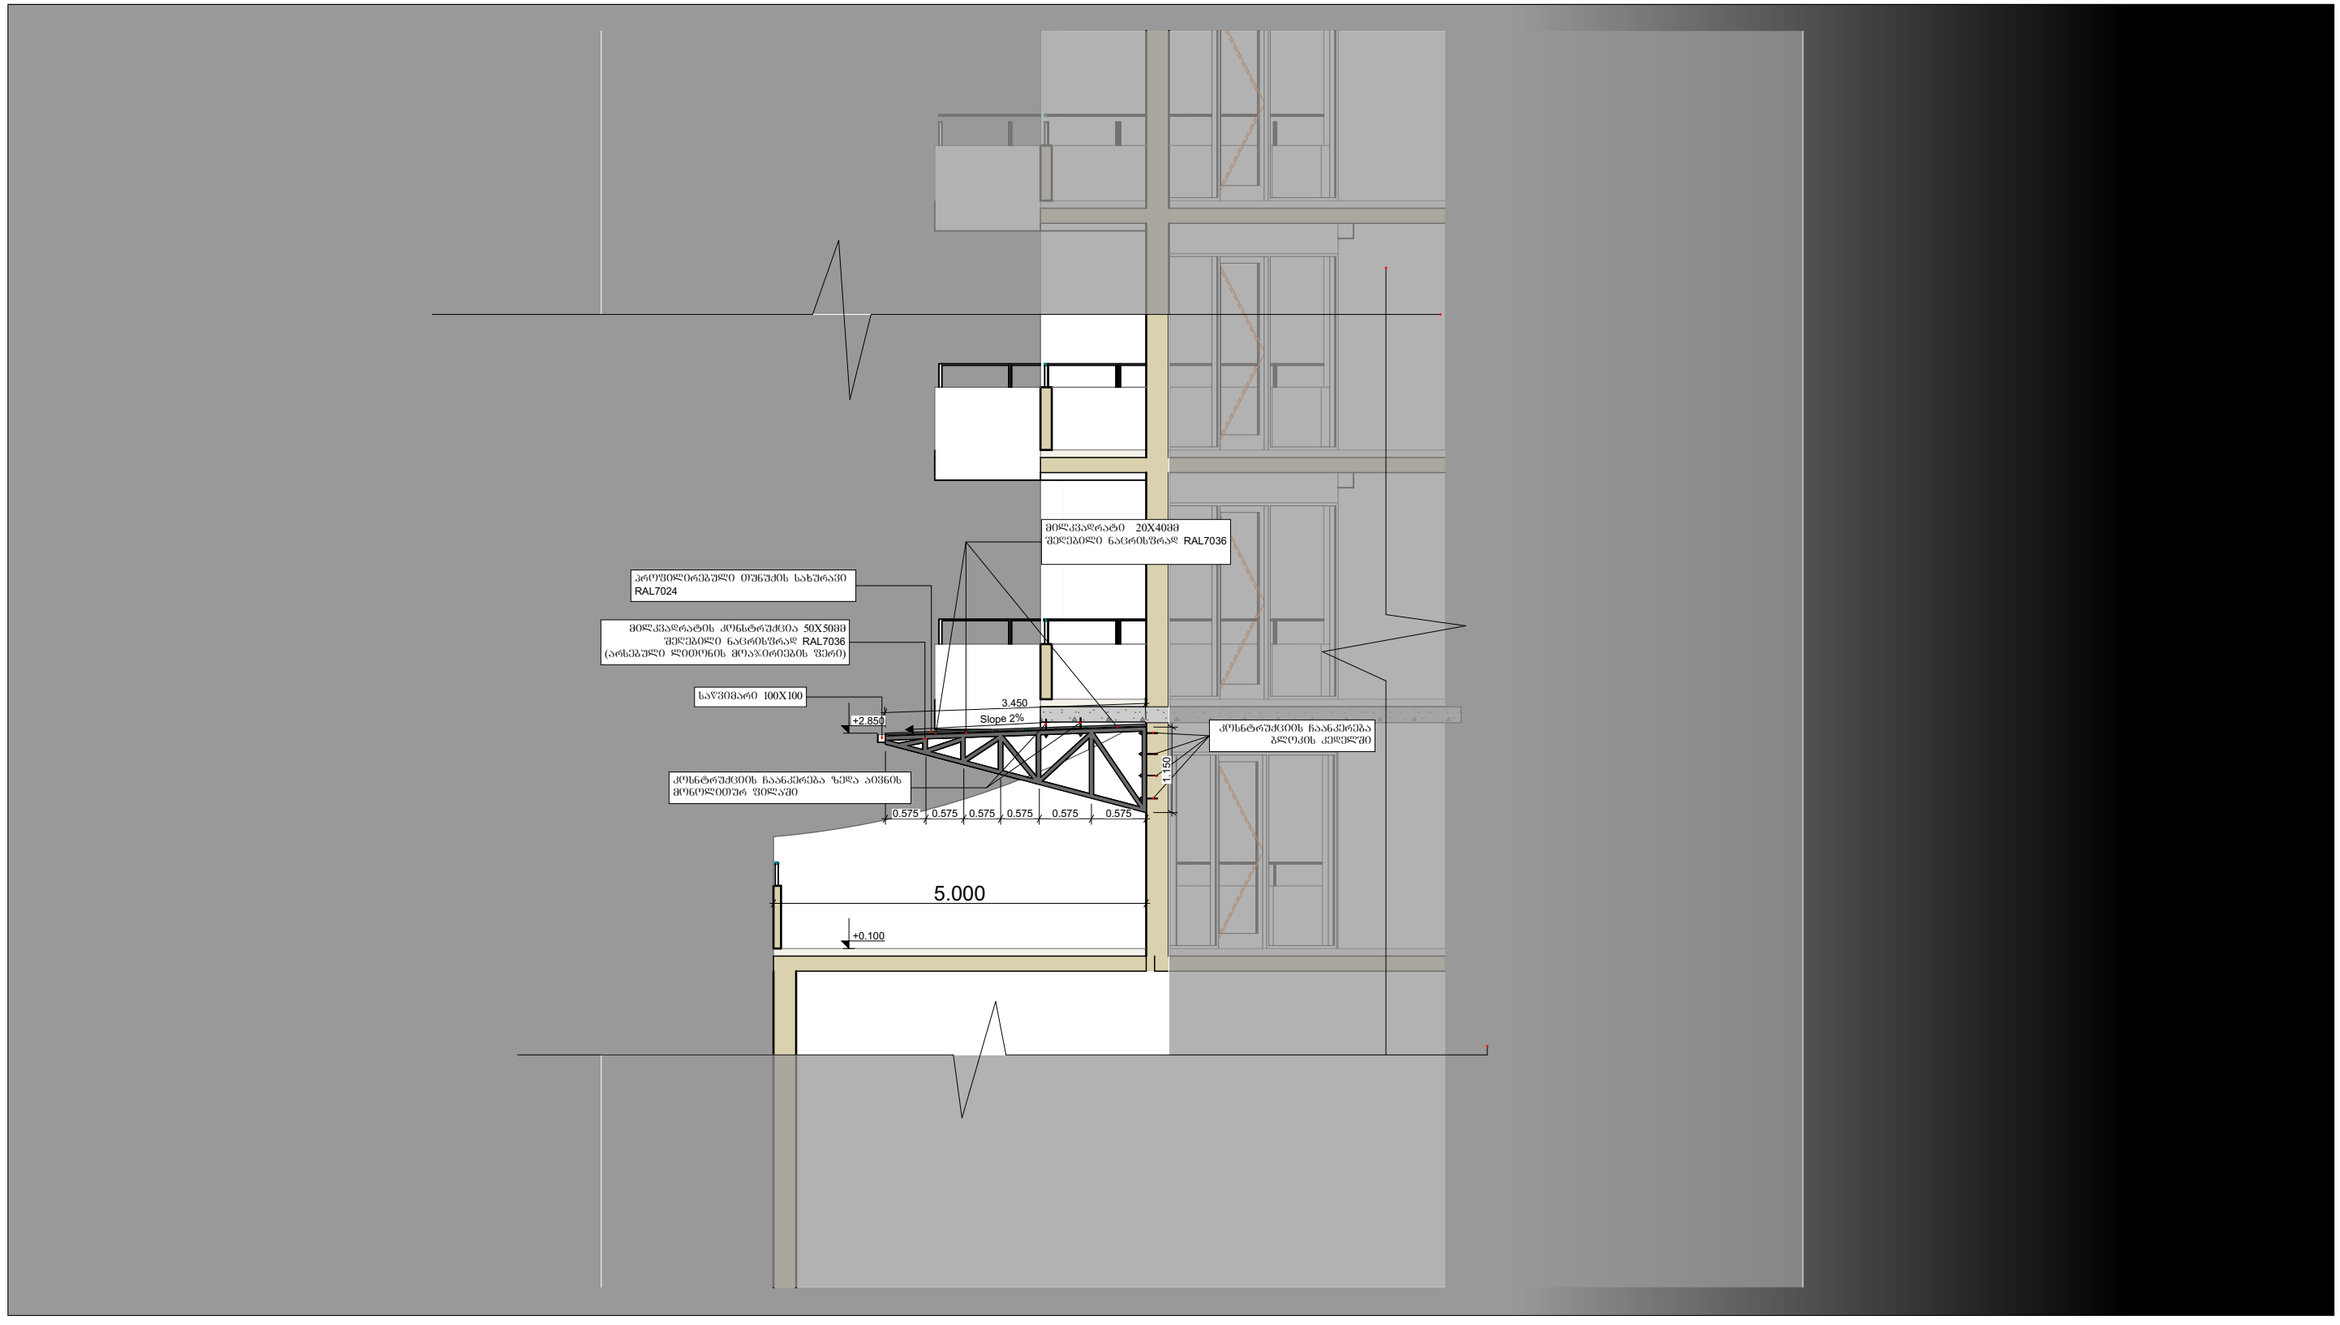

საჩრდილობილის კონსტრუქციის მოწყობის სქემატური ნახაზი ჭრილი 2-2

მრავალბინიანი საცხოვრებელი სახლი
გლდანი ხიზაბავრი ქუჩა **N**47 ს/კ 01.11.12.018.043

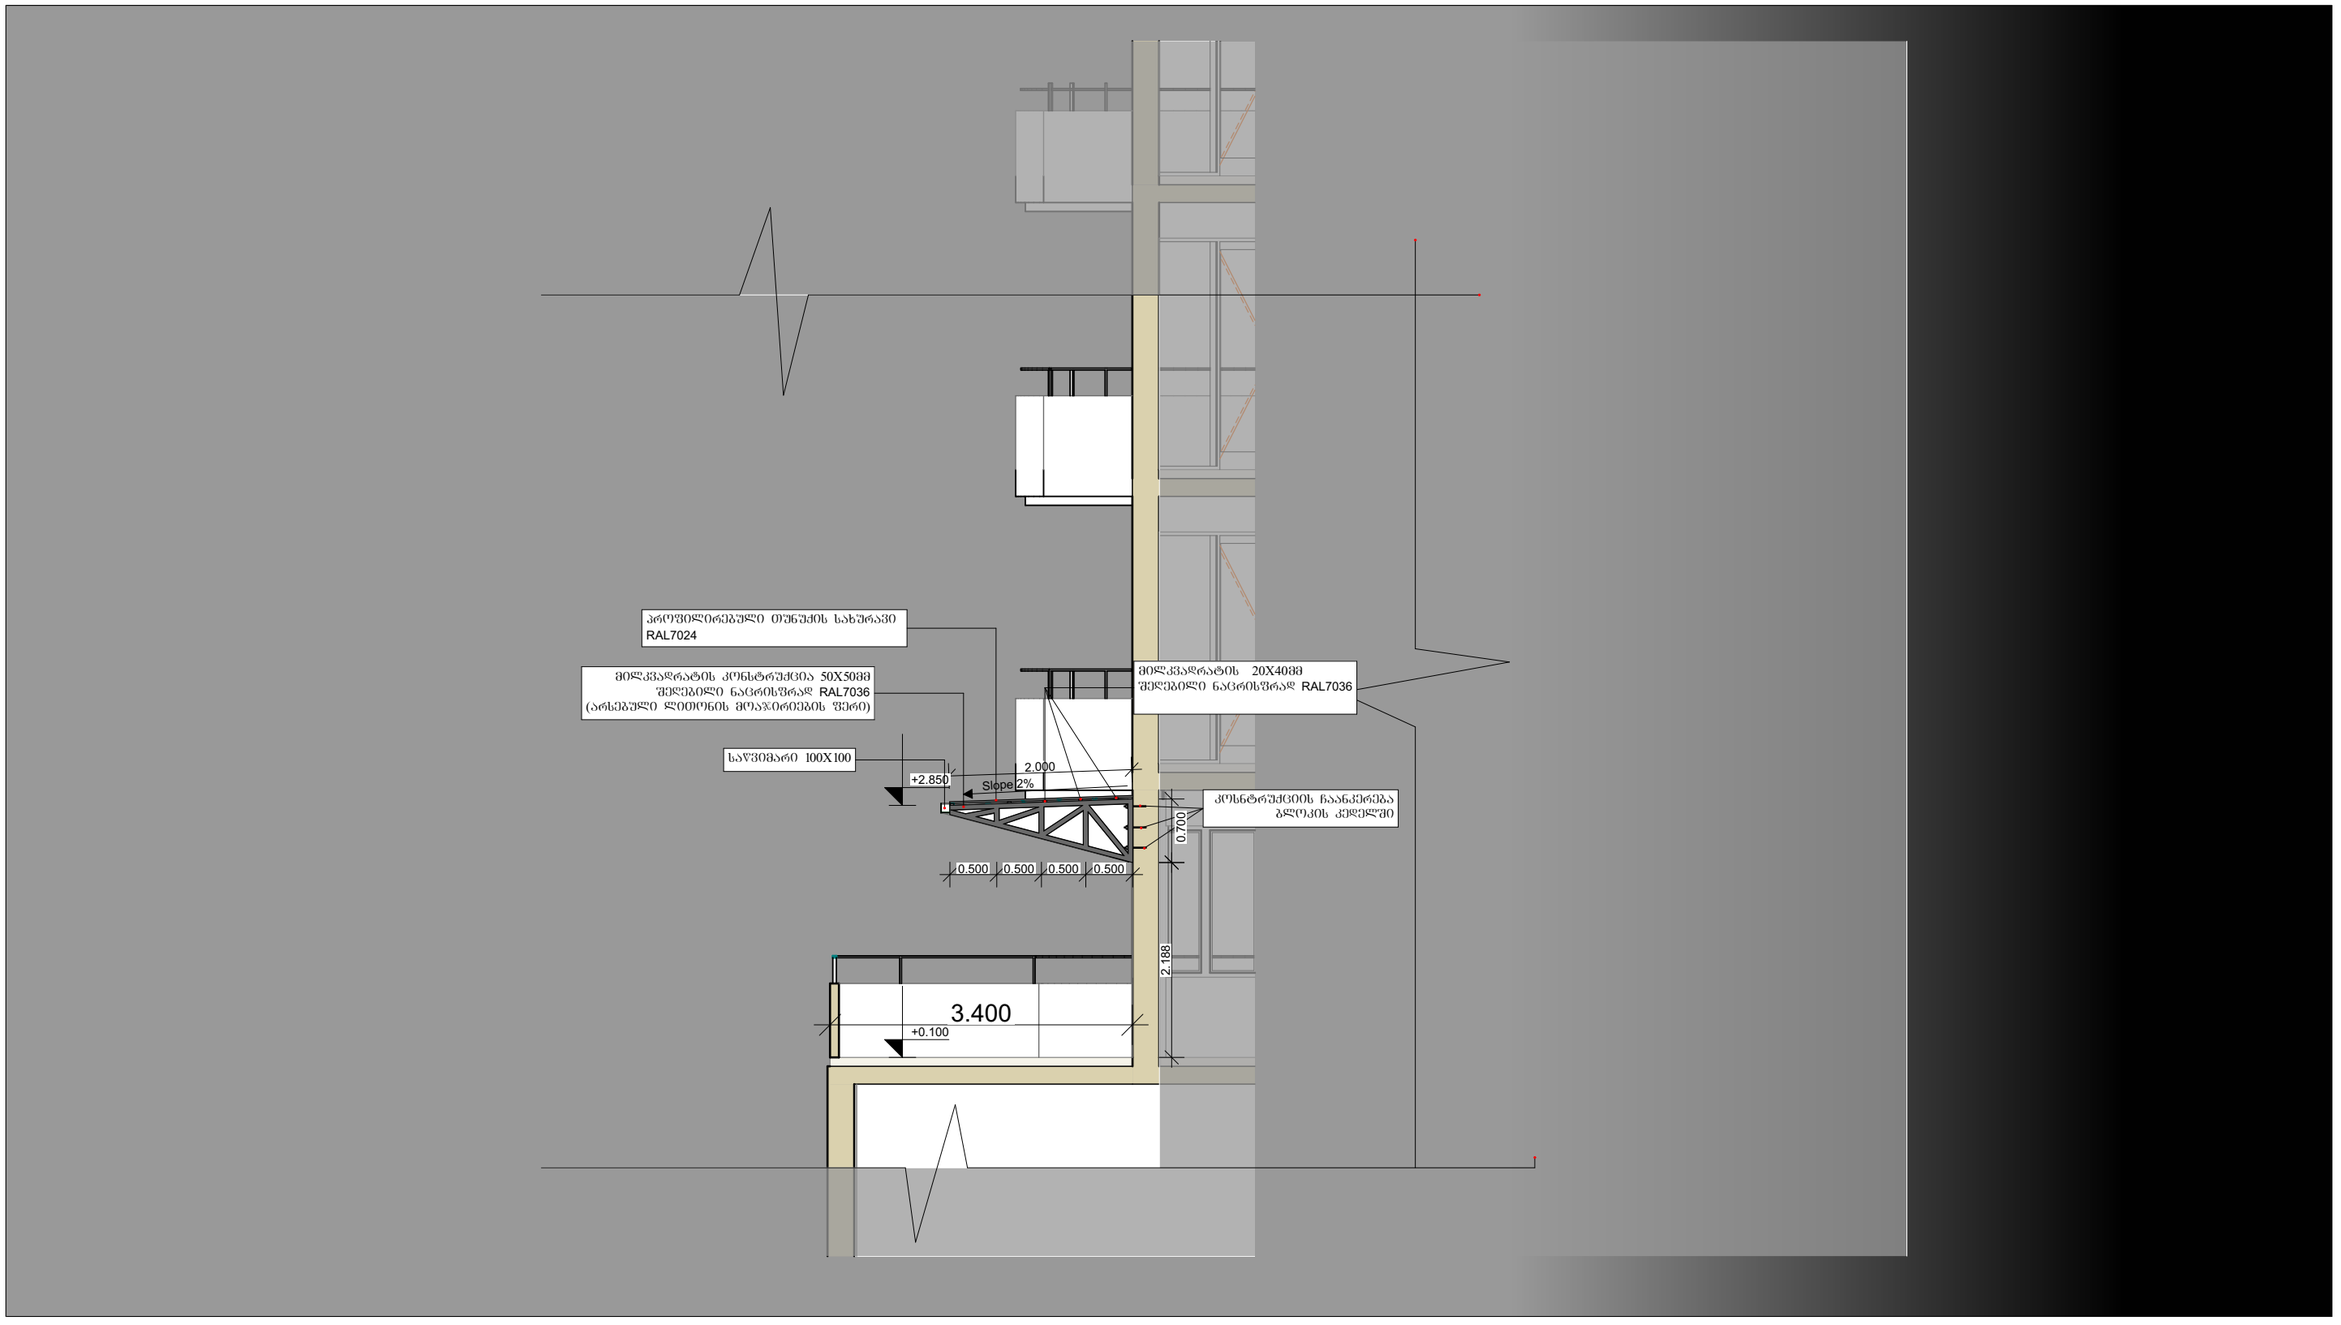

საჩრდილობილის კონსტრუქციის მოწყობის სქემატური ნახაზი ჭრილი 3-3

მრავალბინიანი საცხოვრებელი სახლი
გლდანი ხიზაბავრი ქუჩა **N**47 ს/კ 01.11.12.018.043

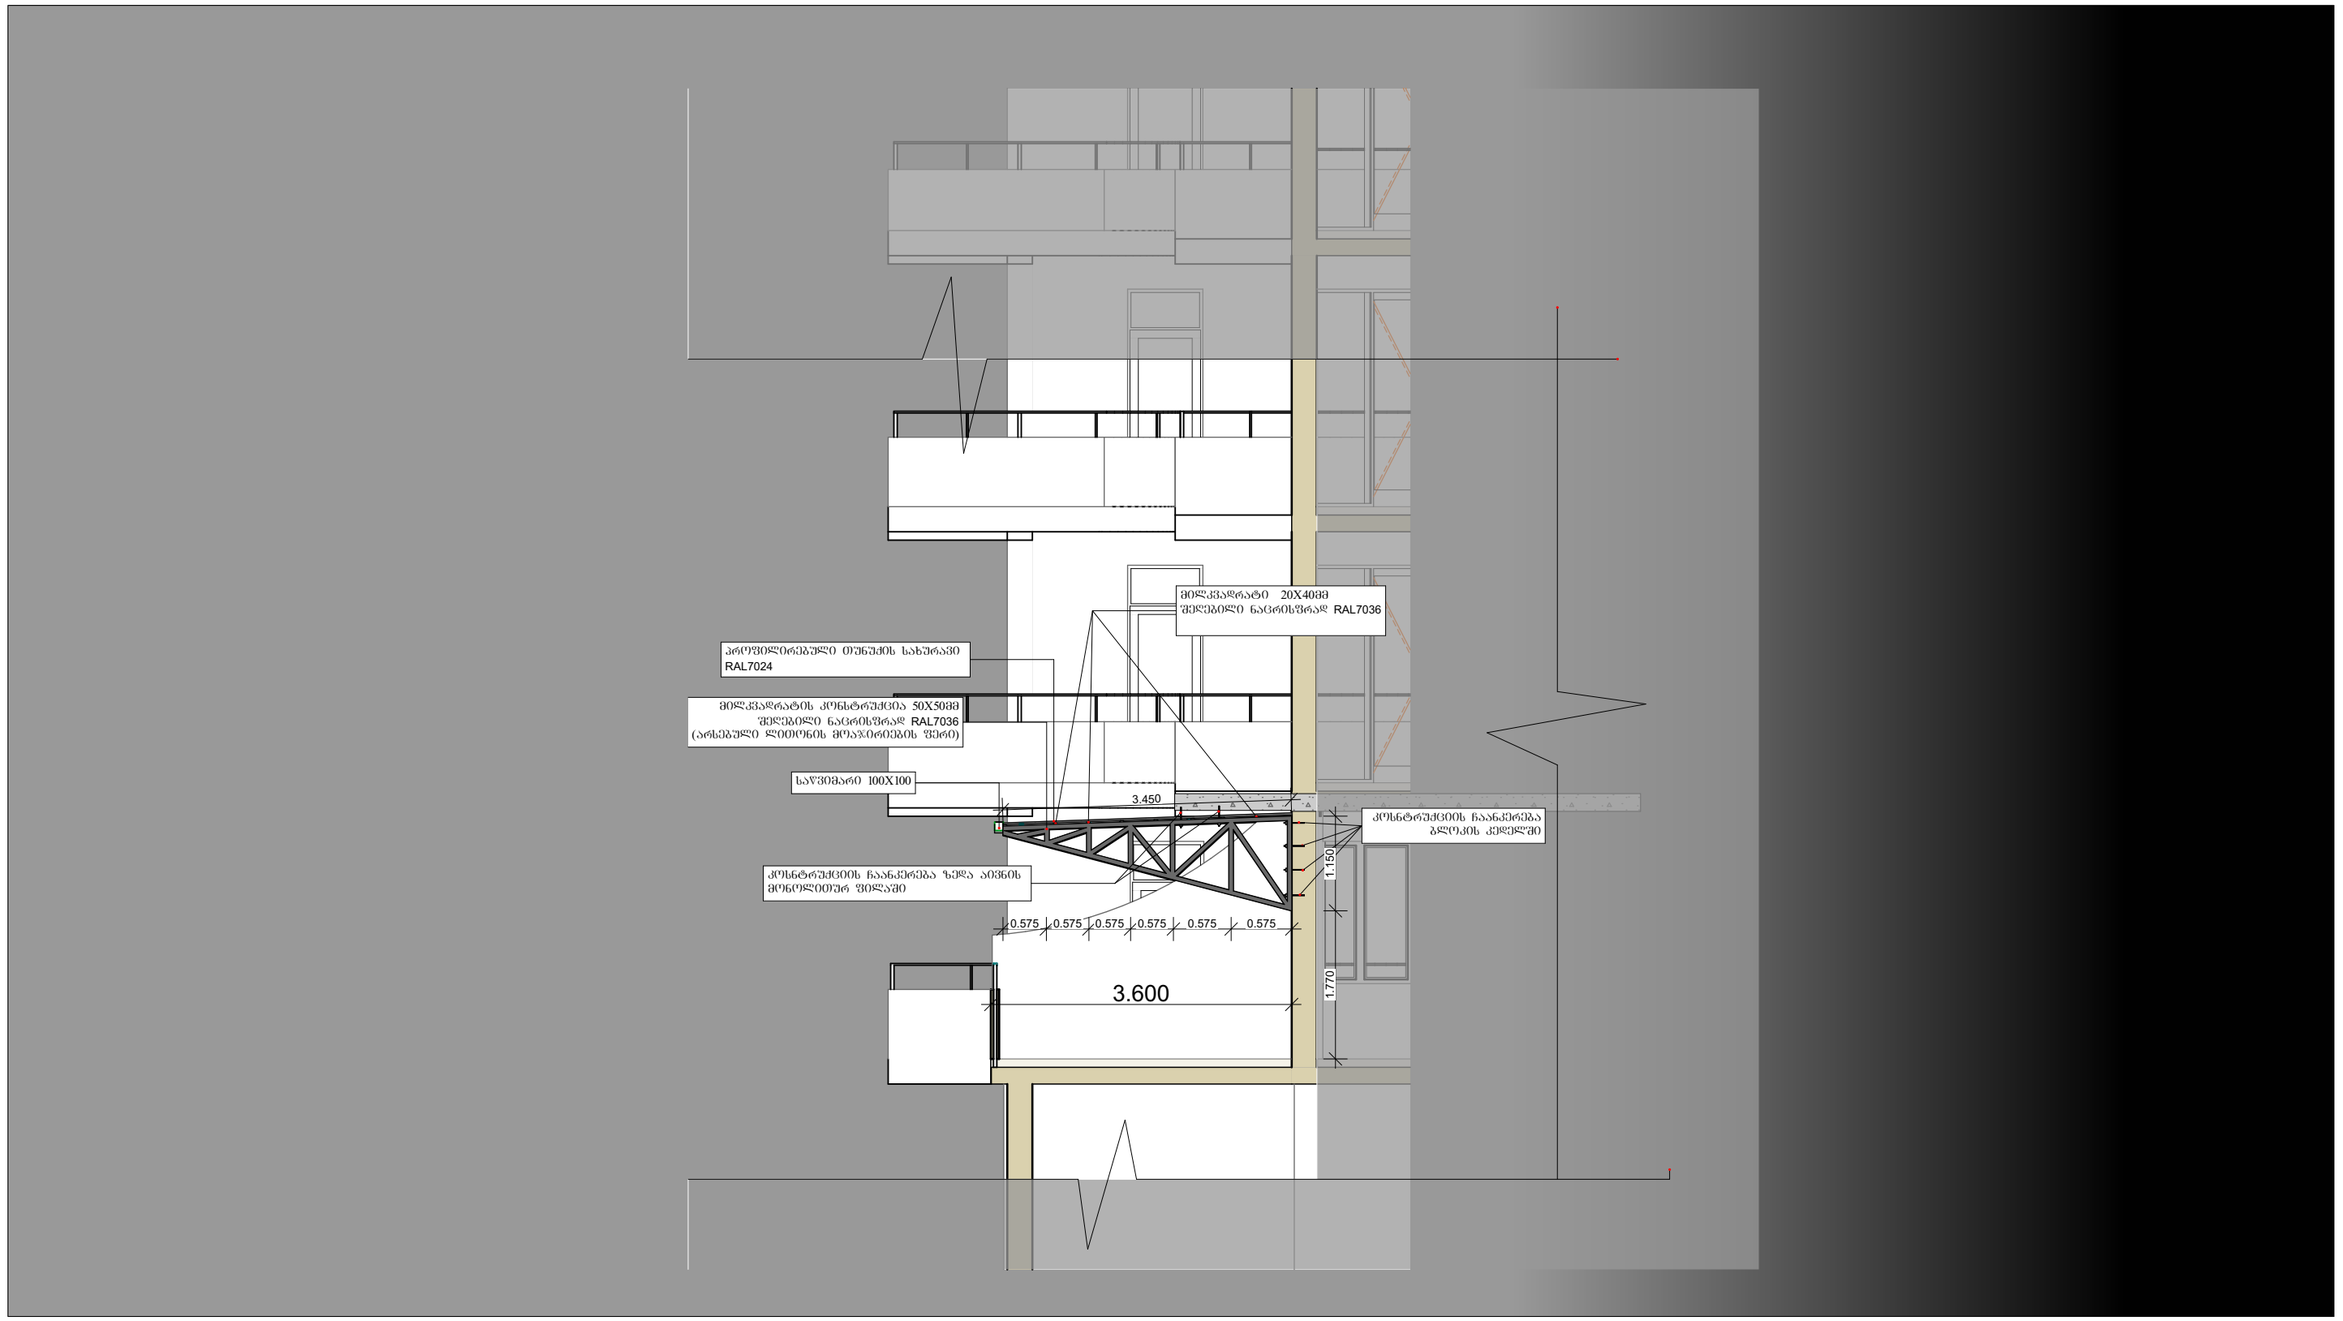

საჩრდილობილის კონსტრუქციის მოწყობის სქემატური ნახაზი ჭრილი 4-4