

ჭრილი 1-1

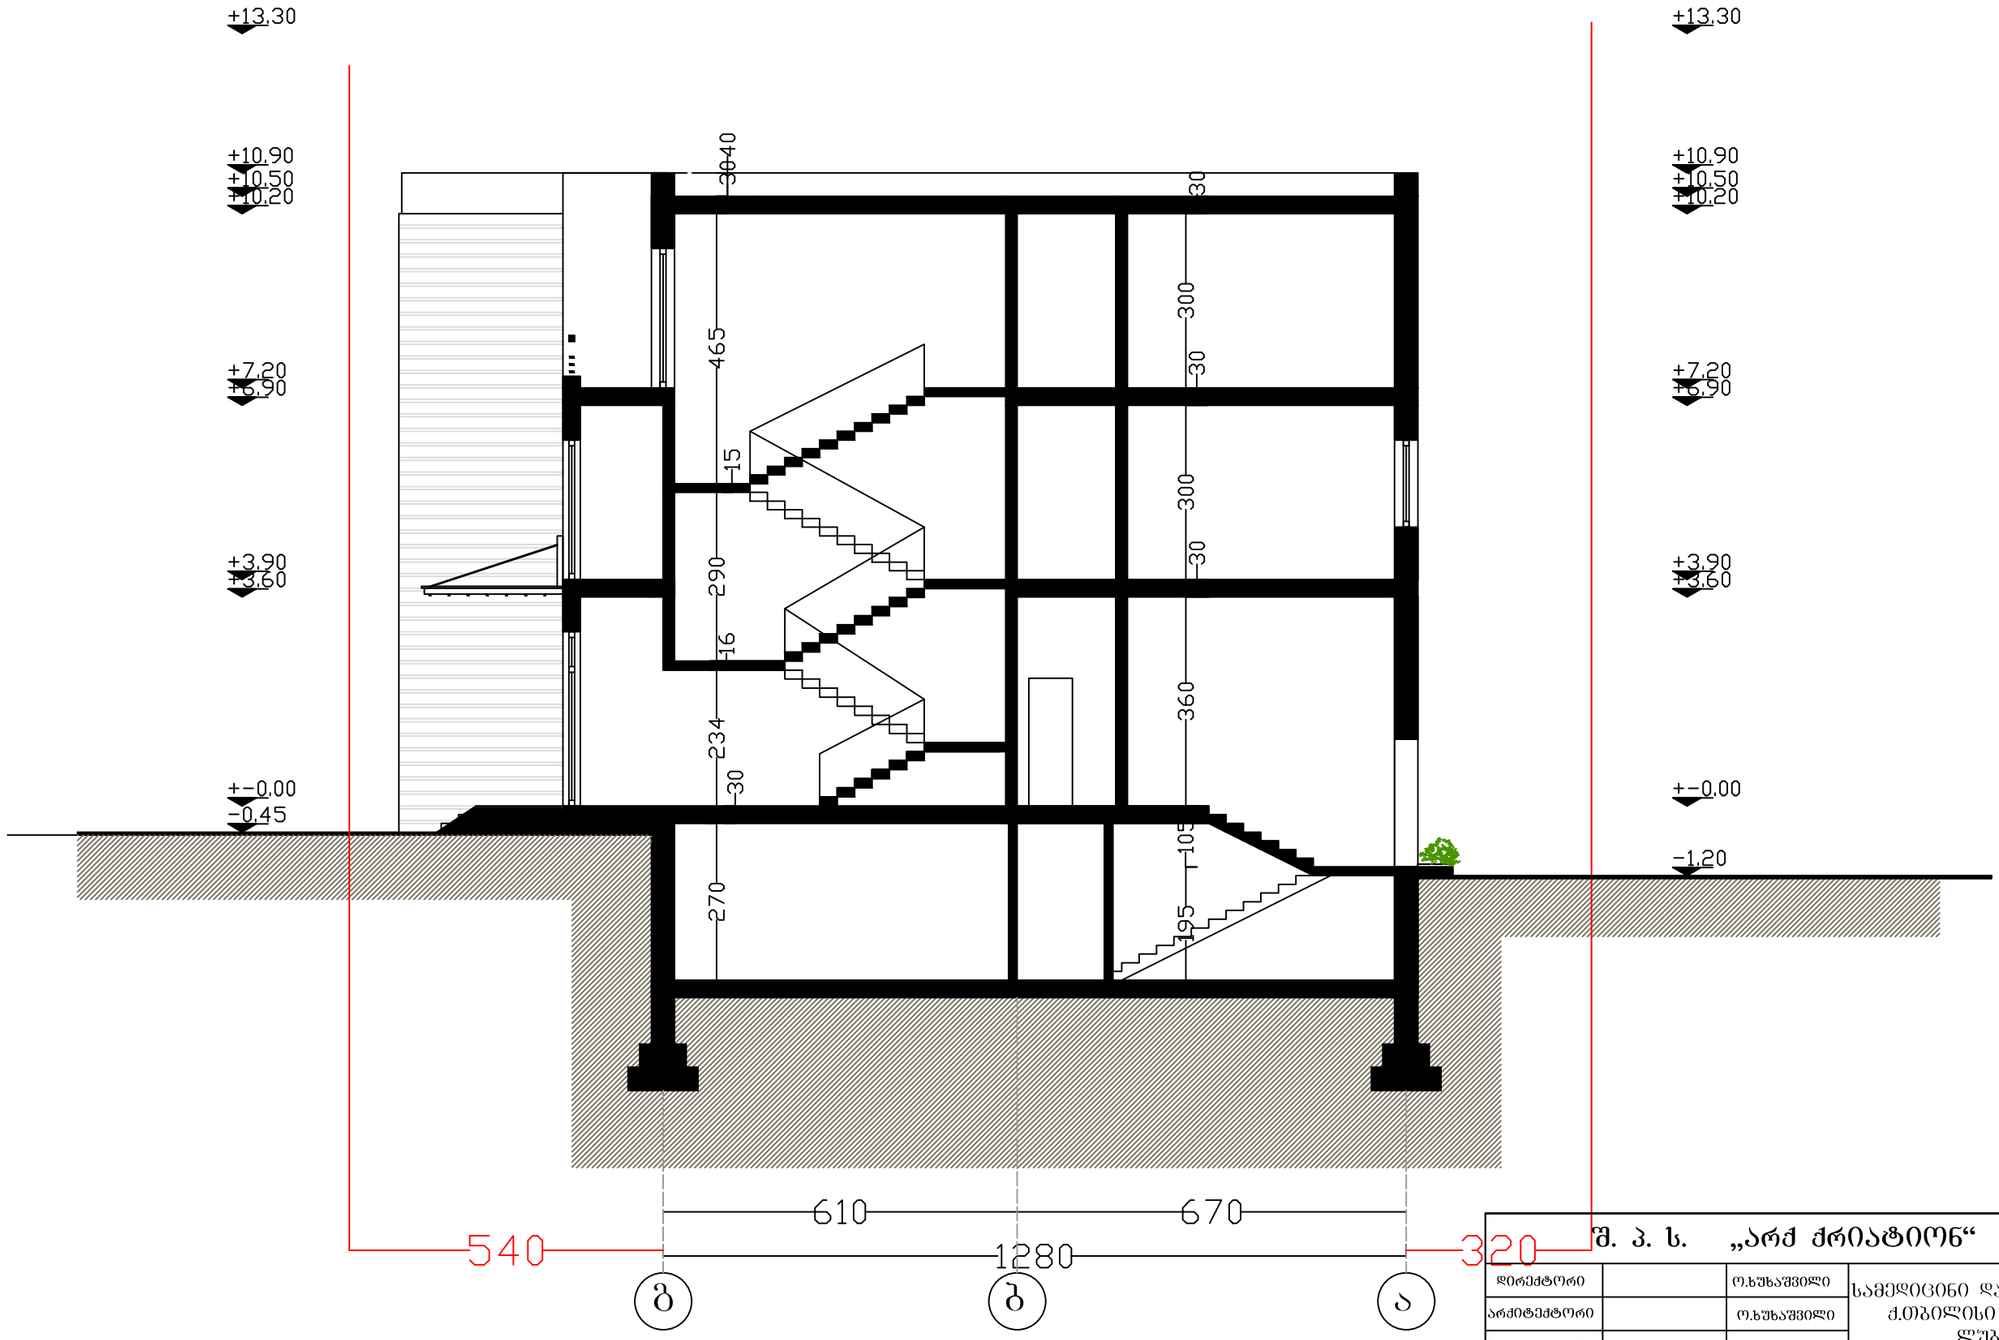

შ. პ. ს. „არქ ქრიატიონ“			2013			
დირექტორი		ო.ხუხაშვილი	სამედიცინო დანიშნულების შენობა ქ.თბილისი ჩაჩავას ქუჩა N1/ლუბლიანას N5			
არქიტექტორი		ო.ხუხაშვილი				
შემსრულებელი		ა.ჯავახიშვილი				
			ჭრილი 1-1			
			ფურცელი	ფურც.რ.	მასშტაბი	სტადია
			k−7	12	1:100	პ.

ჭრილი 2-2

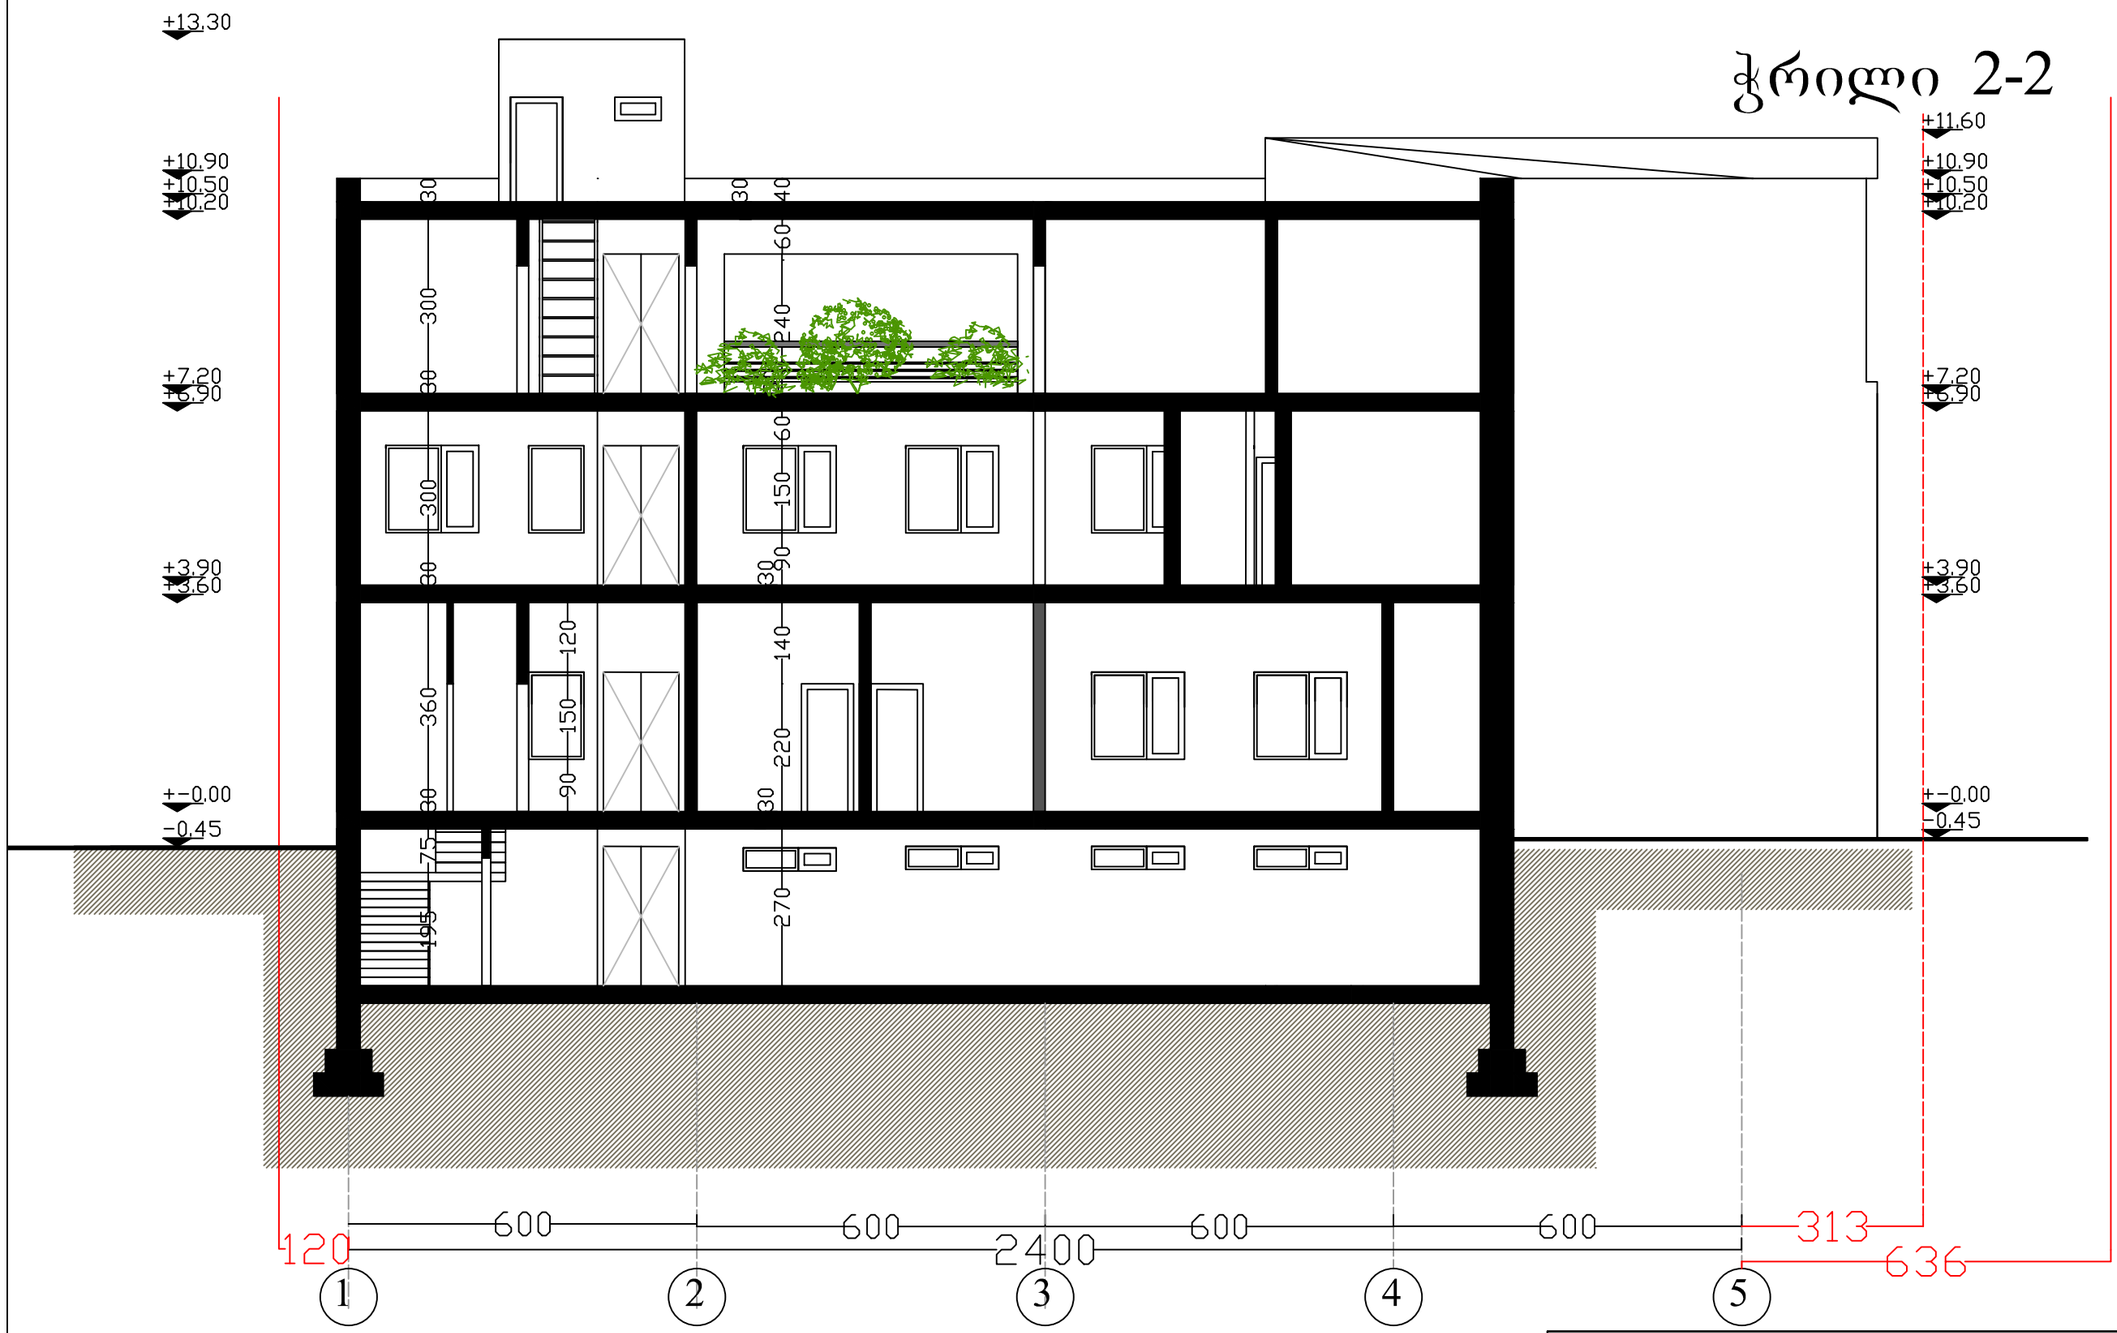

შ. პ. ს. „არქ ქრიატიონ“			2013			
დირექტორი		ო.ხუხაშვილი	სამედიცინო დანიშნულების შენობა ქ.თბილისი ჩახავას ქუჩა N11/ლუბლიანას N5			
არქიტექტორი		ო.ხუხაშვილი				
შემსრულებელი		ა.ჯავახიშვილი				
			ჭრილი 2-2			
			ფურცელი	ფურც.რ.	მასშტაბი	სტადია
			k-8	12	1:100	პ.