ფოტომონტაჟი

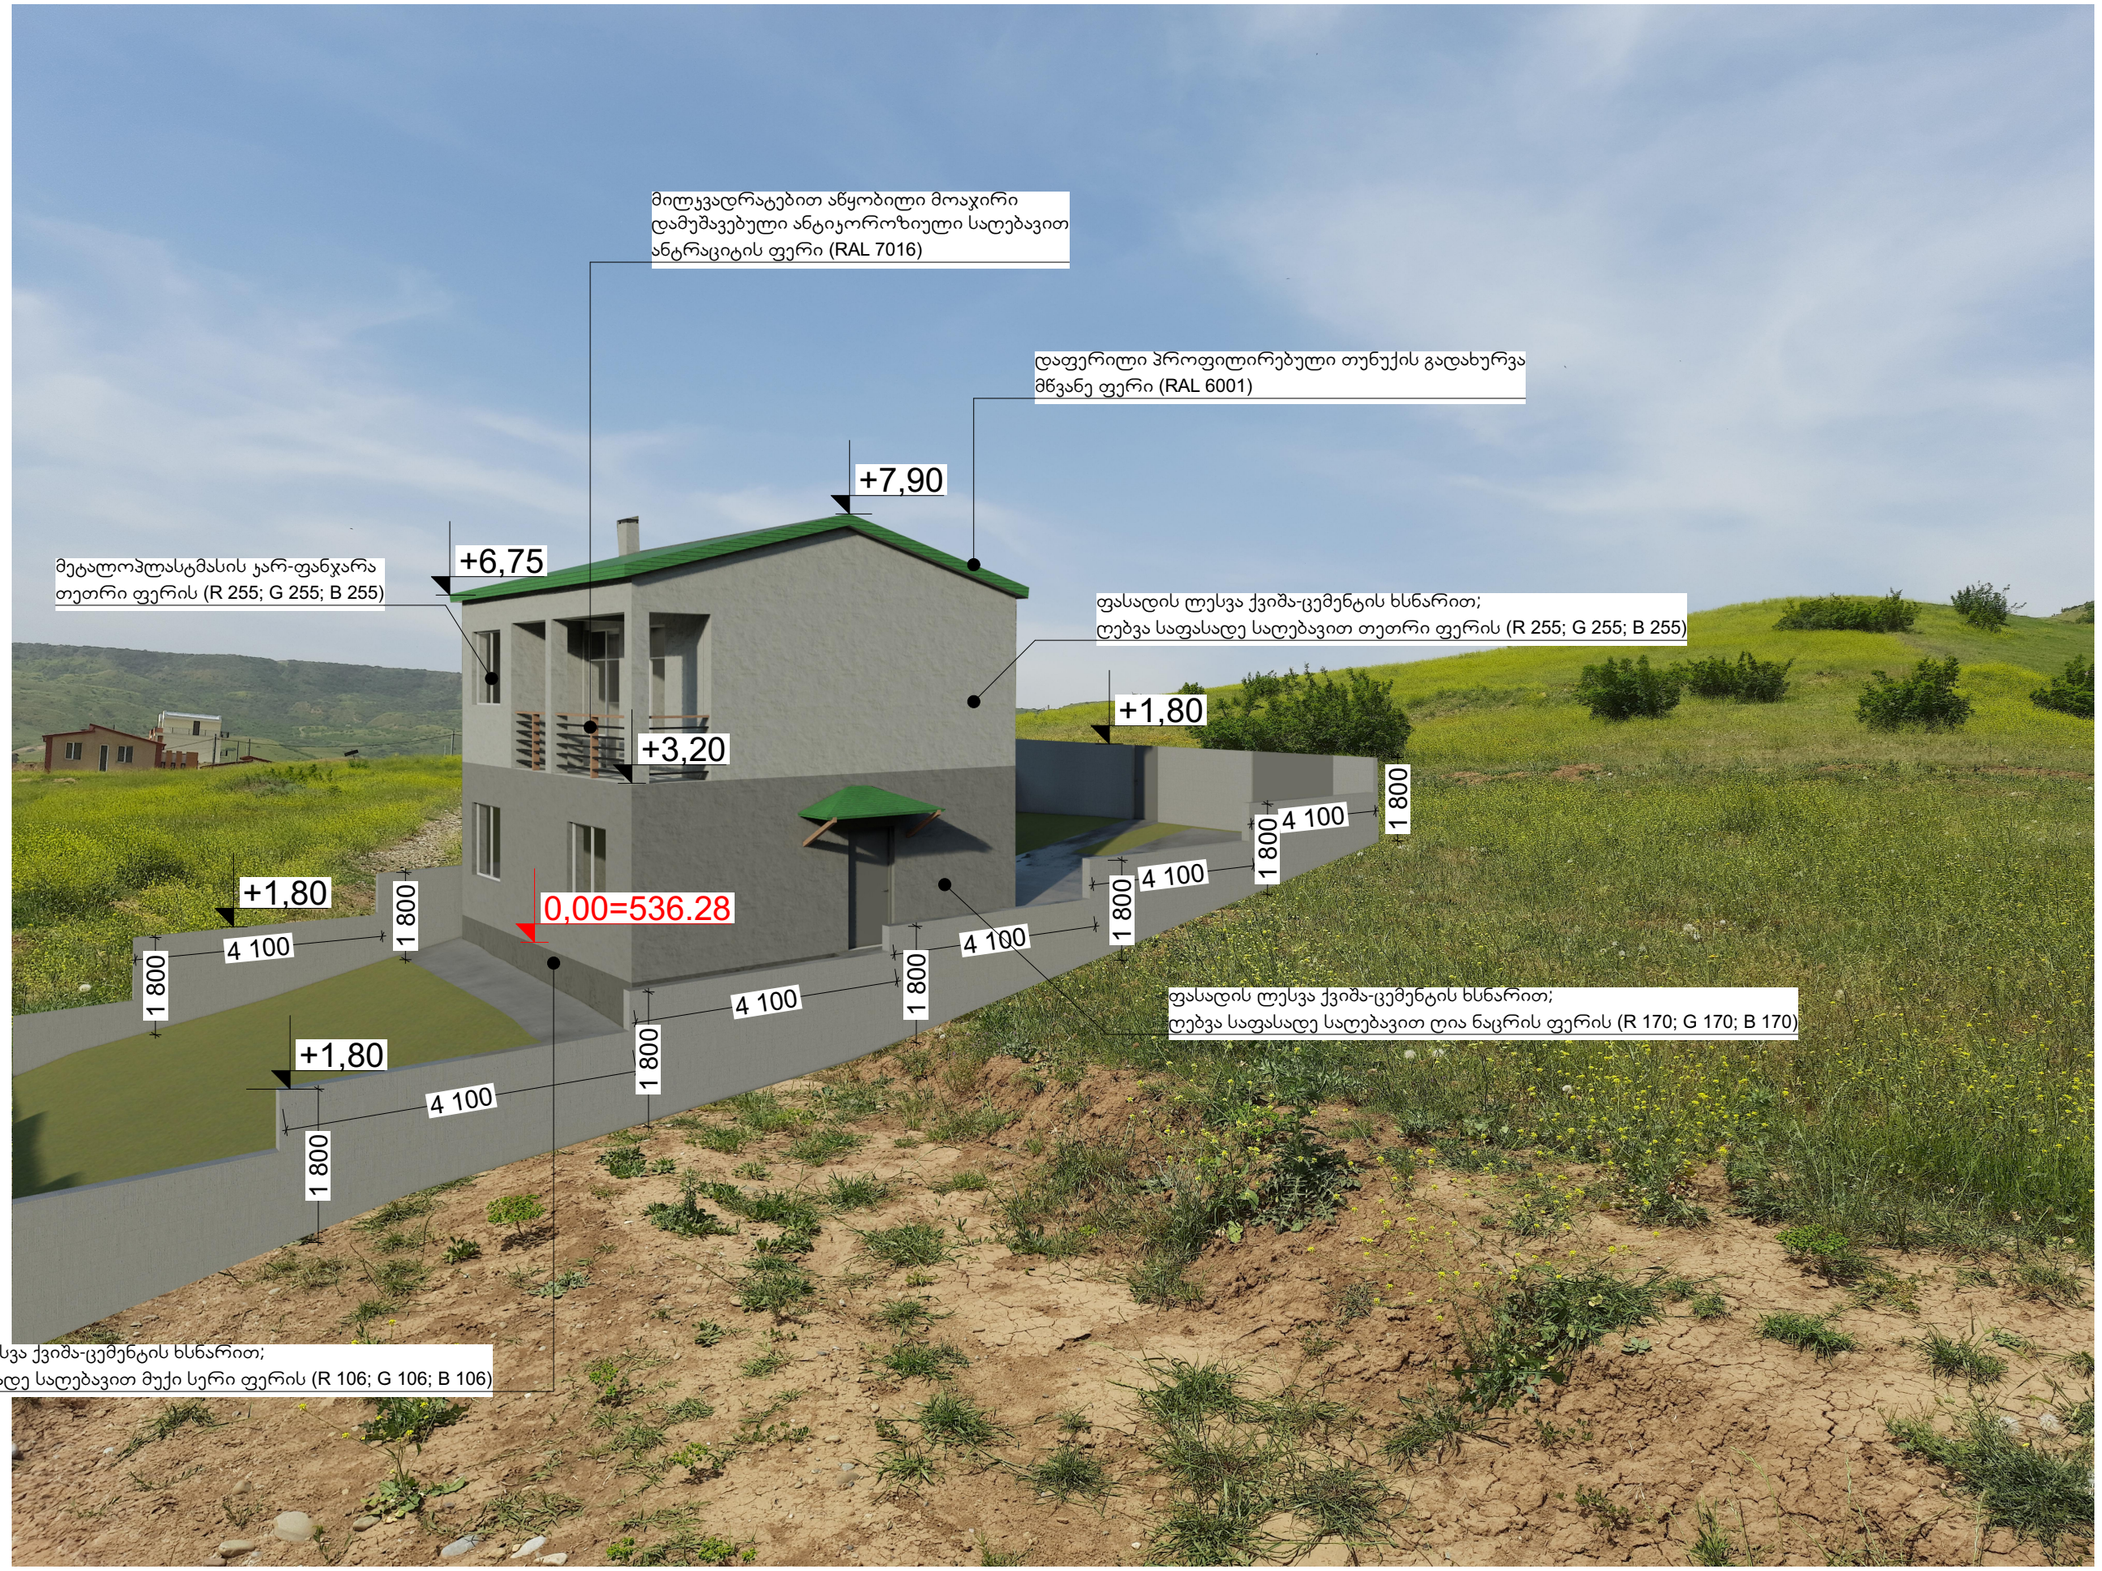

მისამართი	ქალაქი თბილისი, სოფელი დიღომი		
საკადასტრო	01.72.14.057.162	არქიტექტორი	დ.ბახტაძე
პროექტის სახელწოდება	ინდივიდუალური ერთბინიანი საცხოვრებელი სახლი	თარიღი	12.01.2022
ნახაზის დასახელება	ფოტომონტაჟი	მასშტაბი	1:100

A 3