შპს ინდპროექტი
LTD INDPROJECT
ს/კ: 416302389
საქართველო, რუსთავი,
ოდიშარიას 23/3
ტელ. (+995 599) 856 799
ელ. ფოსტა: indproeqt@gmail.com

III კლასი

არქიტექტურული ესკიზის პროექტი

სს "ქებული კლიმატი"-ს სასაწყობე, სავაჭრო-საოფისე შენობის შიდა გეგმარების რეკონსტრუქცია და გარე სახანძრო კიბის მოწყობა



ობიექტის მისამართი:
ქალაქ თბილისი, ე. ბორცვაძის ქუჩა , № 4
ს/კ: 01.13.01.005.004

დამკვეთი: სს "ქებული კლიმატი"


შემსრულებელი: გიორგი გომართელი

რუსთავი 2023 წ.

სასაწყობე, სავაჭრო-საოფისე შენობის სარდაფის სართულის რეკონსტრუქციის გეგმა

მაშსტაბი 1:200

ორიენტაცია:

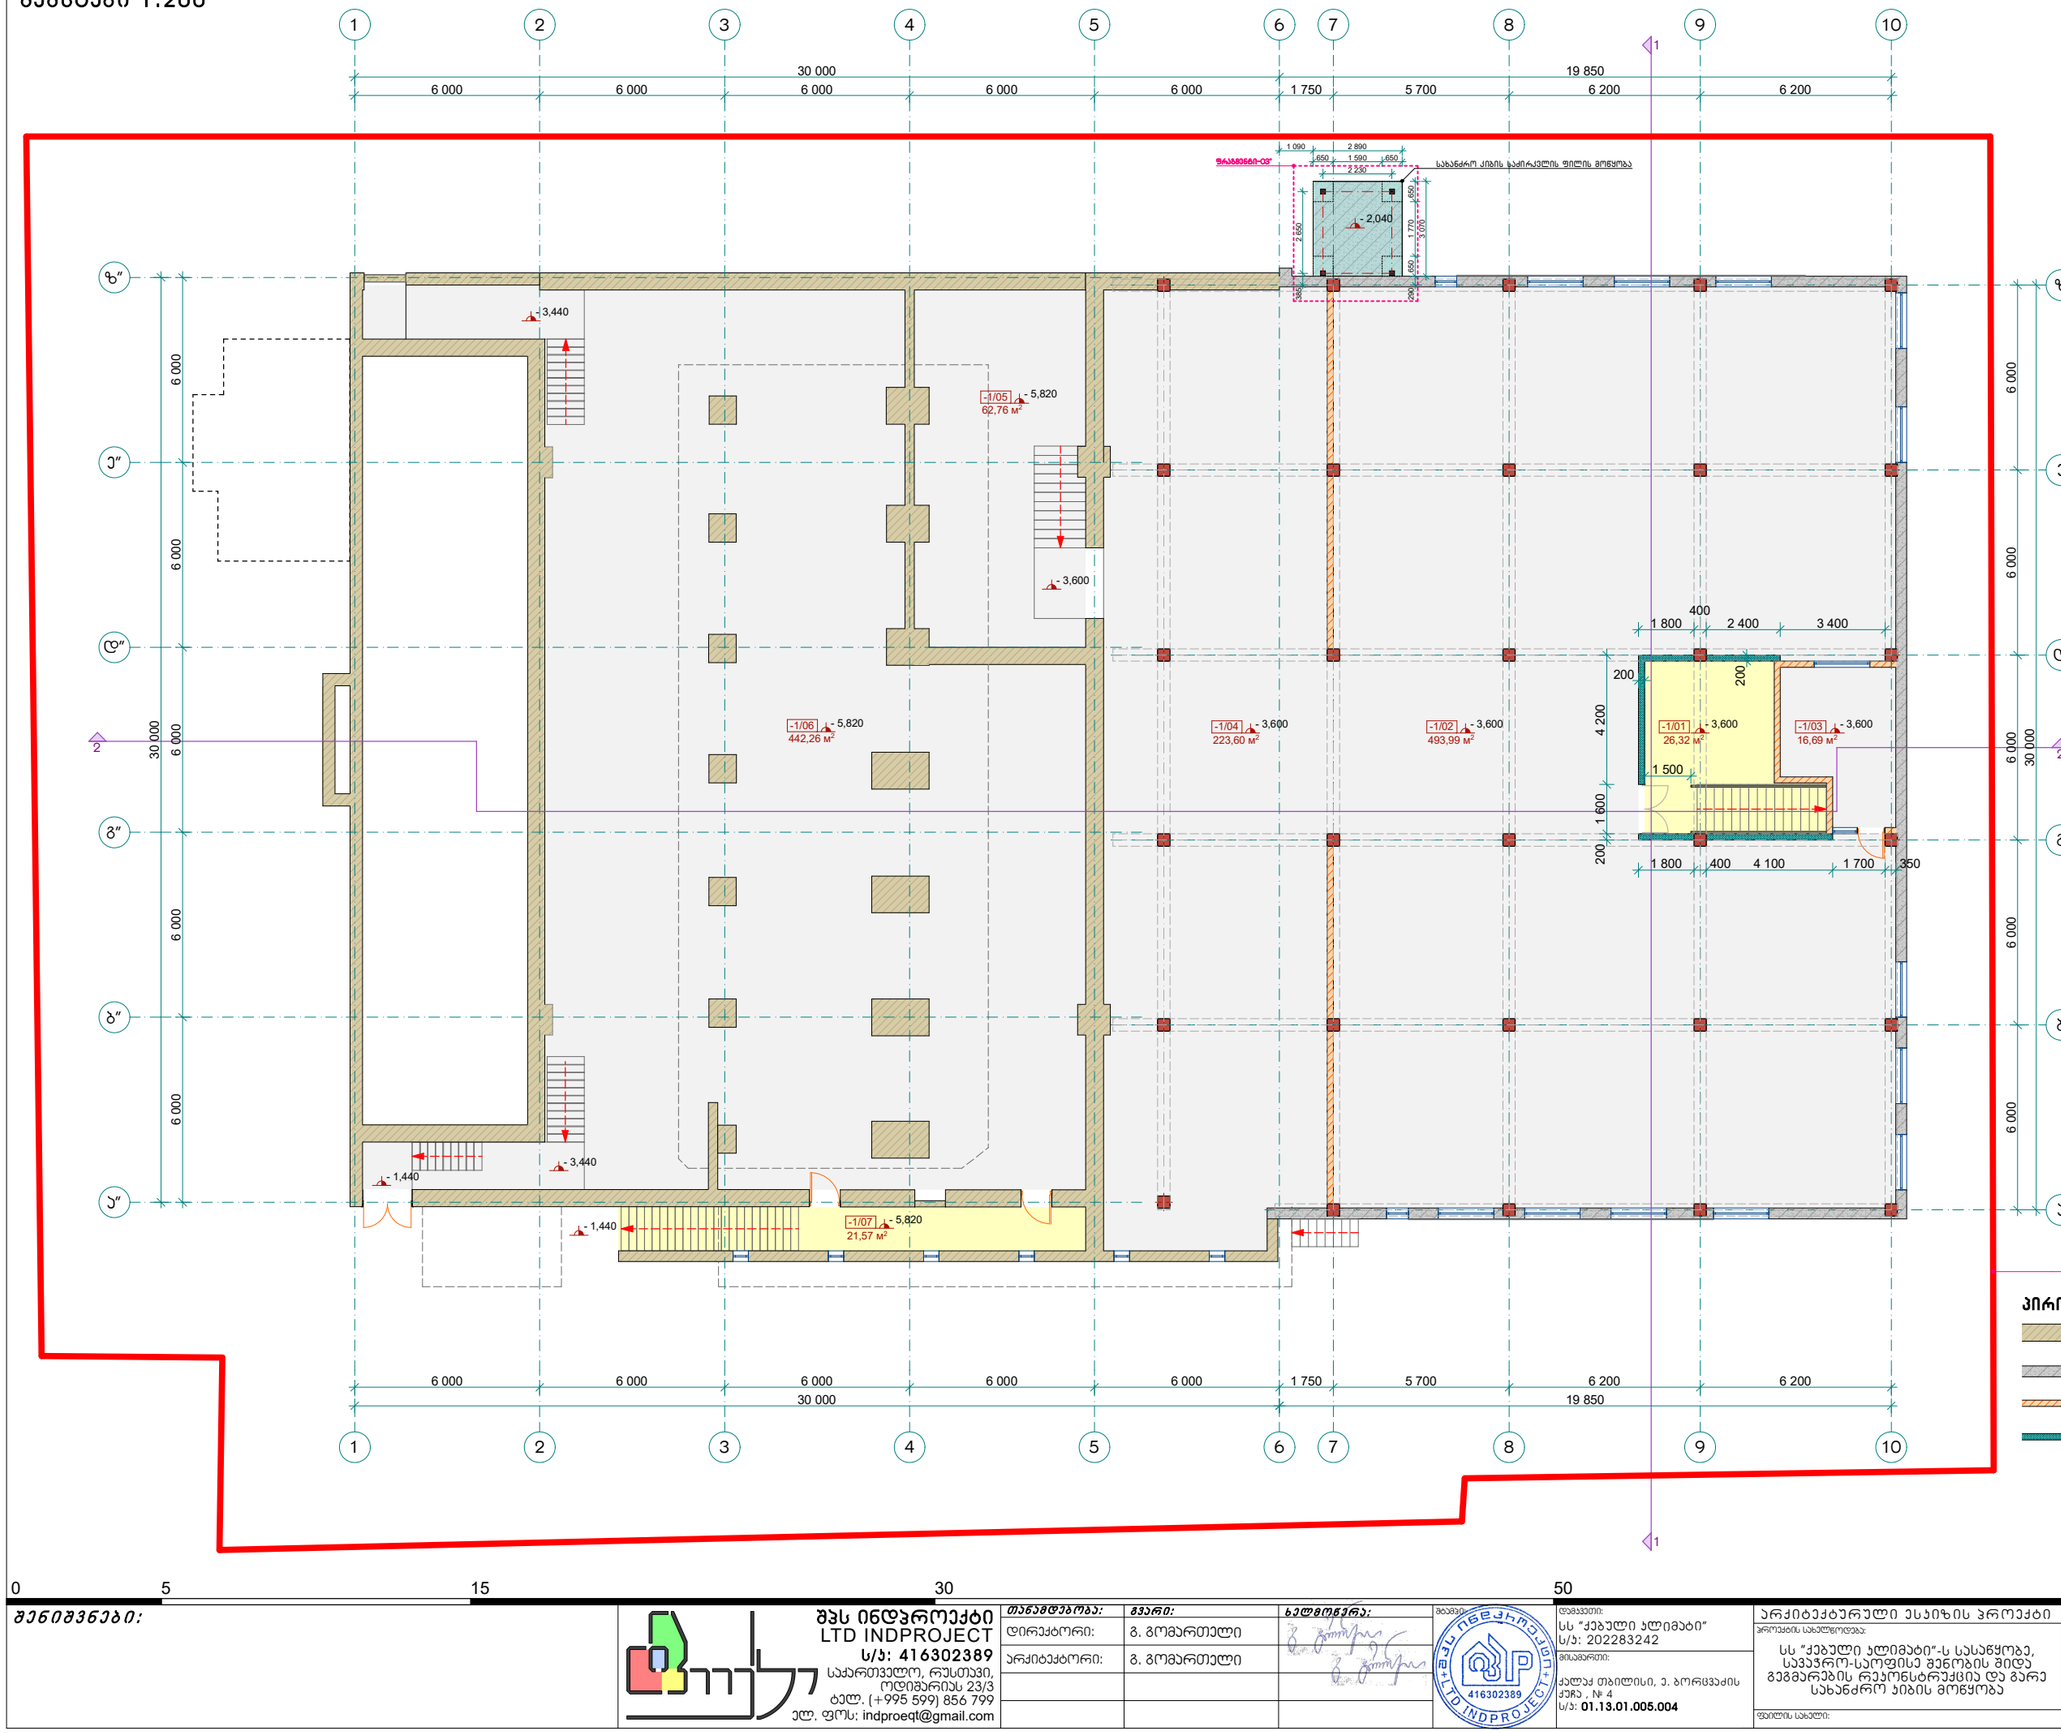

საკადასტრო საზღვარი

პირობითი აღნიშვნები:

- არსებული ბლოკის და ბეტონის კედლები
- მეორე ეტაპზე მოწყობილი მონოლითური კედლები
- მეორე ეტაპზე მოწყობილი სამმ. ბლოკის კედლები
- ასაშენებელი სამმ. ბლოკის კედლები

სარდაფის სართულის ფართობების ექსპლიკაცია

№	დასახელება	ნიშნულები	ფართობი
-1/01	კიბის უჯრედი ფოიე	-3,600	26,32 კვ.მ.
-1/02	სასაწყობე ფართობი	-3,600	493,99 კვ.მ.
-1/03	სასაწყობე ფართობი	-3,600	16,69 კვ.მ.
-1/04	სასაწყობე ფართობი	-3,600	223,60 კვ.მ.
-1/05	სასაწყობე ფართობი	-5,820	62,76 კვ.მ.
-1/06	სასაწყობე ფართობი	-5,820 -3,440	442,26 კვ.მ.
-1/07	გარე კიბის უჯრედი	-5,820	21,57 კვ.მ.
ჯამში სართულის საერთო სასარგებლო ფართობი:			1 287,19 კვ.მ.

ფართობის დანიშნულება	ფართობი
კიბის უჯრედი და სადარბაზო	47,89 კვ.მ.
საოფისე ფართობი	
კომერციული ფართობი	
სასაწყობე ფართობი	1 239,30 კვ.მ.
დამხმარე	
საზაფხულო	
საერთო ფართობი:	1 287,19 კვ.მ.

0 5 15 30 50 80

მეტრი

შენიშვნები:

შპს ინდპროექტი
LTD INDPROJECT
ს/კ: 416302389
საქართველო, რუსთავი, ოდიშარიას 23/3
ტელ. (+995 599) 856 799
ელ. ფოსტა: indproeqt@gmail.com

თანამდებობა:	გვარი:	ხელმოწერა:
დირექტორი:	გ. გრიგორთელი	
არქიტექტორი:	გ. გრიგორთელი	

მ.ა.ს.ი.

დამკვეთი:
სს "ქებული ალიმპი"
ს/კ: 202283242

მისამართი:
კალაკ თბილისი, ე. ბორცვაძის ქუჩა , № 4
ს/კ: **01.13.01.005.004**

არქიტექტურული ესკიზის პროექტი

პროექტის სახელწოდება:
სს "ქებული ალიმპი"-ს სასაწყოს, სავაჭრო-საოფისე შენობის შიდა გეგმარების რეკონსტრუქცია და გარე სახანძრო კიბის მოწყობა

ფილის სახელი:

არქიტექტურული ნაწილი

ნახაზის სახელწოდება:
სასაწყობე, სავაჭრო-საოფისე შენობის სარდაფის სართულის რეკონსტრუქციის გეგმა

თარიღი:	მასშტაბი:	ინდექსი:	ფურცლები:	ფორმატი:
31.03.2023 წ	1: 200	04 / ა-01	19	A 3

რუსთავი 2023


პაპკორი: III-კლასი

დამკვეთის №

სასაწყობე, სავაჭრო-საოფისე შენობის მიწისპირა სართულის რეკონსტრუქციის გეგმა

მაშსტაბი 1:200

ორიენტაცია:

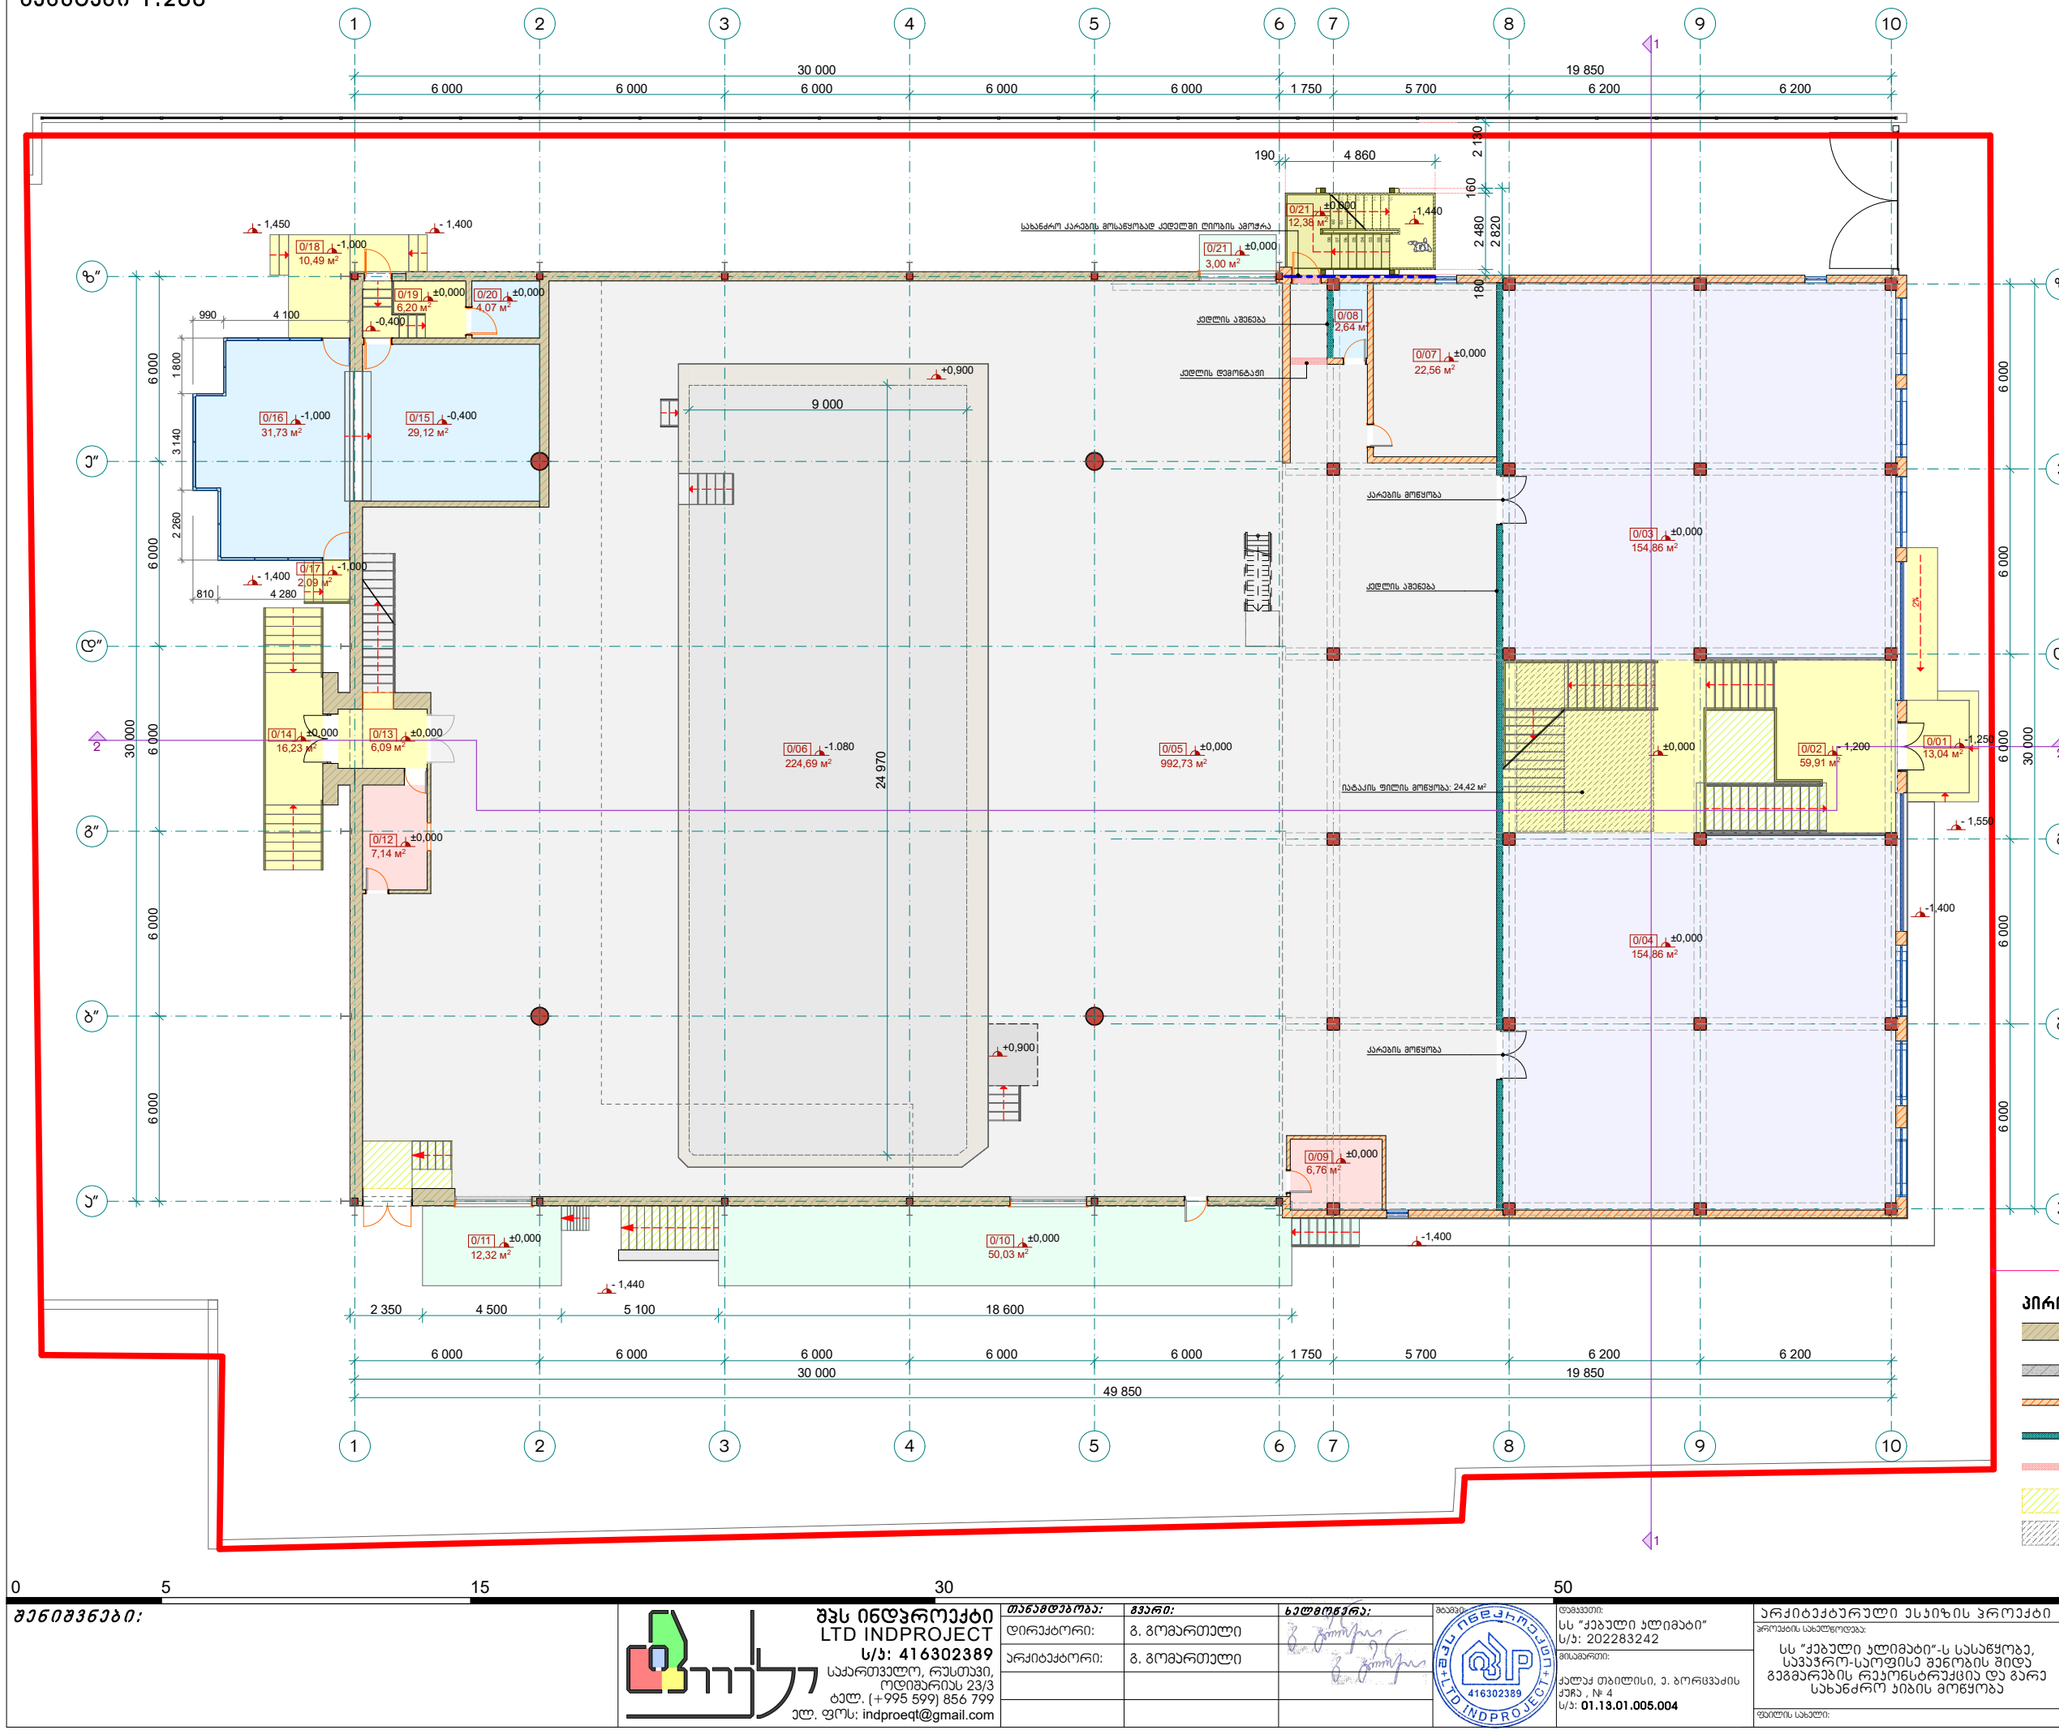

მიწისპირა სართულის სართულის ფართობების ექსპლიკაცია

№	დასახელება	ნიშნულები	ფართობი
0/01	გადახურული ჯარმული საფეხურებით და ღია ვანდუსით	-1,250	13,04 კვ.მ.
0/02	შიდა ჰოლი უპრუდი	±0,000 -1,200	59,91 კვ.მ.
0/03	პომერციული ფართობი - 01	±0,000	154,86 კვ.მ.
0/04	პომერციული ფართობი - 02	±0,000	154,86 კვ.მ.
0/05	სასაწყობე ფართობი	±0,000 +0,900	992,73 კვ.მ.
0/06	სასაწყობე ფართობი	-1,080	224,69 კვ.მ.
0/07	ბანსაცმლის გამოსაცვლელი ოთახი	±0,000	22,56 კვ.მ.
0/08	საპირფარეშო	±0,000	2,64 კვ.მ.
0/09	საოფისე ფართობი_1.01	±0,000	6,76 კვ.მ.
0/10	ბარე გადახურული დასაბვირთი ბაქანი-01 (ღია ჰიბით)	±0,000	50,03 კვ.მ.
0/11	ბარე გადახურული დასაბვირთი ბაქანი-02 (ჰიბით)	±0,000	12,32 კვ.მ.
0/12	დაცვის ოთახი	±0,000	7,14 კვ.მ.
0/13	ჰიბის უპრუდი	±0,000	6,09 კვ.მ.
0/14	უჯანა ჯარმული ჰიბის უპრუდით	±0,000 -1,400	16,23 კვ.მ.
0/15	ბუფეტი	-0,400	29,12 კვ.მ.
0/16	სასადილო	-1,000	31,73 კვ.მ.
0/17	სადილოს ჯარმული ჰიბის უპრუდით	-1,000 -1,400	6,20 კვ.მ.
0/18	სადილოს და ბუფეტის ჯარმული ჰიბის უპრუდით	-1,000 -1,450	10,49 კვ.მ.
0/19	ჰიბის უპრუდი	±0,000 -0,400	6,20 კვ.მ.
0/20	საპირფარეშო	±0,000	4,07 კვ.მ.
0/21	დასტვირთი ბაქანი-03	±0,000 -1,440	3,00 კვ.მ.
0/22	სახანძრო ჰიბე (საგროვებო)	±0,000	12,38 კვ.მ.
ჯამი სართულის საერთო სასარგებლო ფართობი:			1 827,05 კვ.მ.

ფართობის დანიშნულება	ფართობი
ჰიბის უპრუდი და სადარბაზო	130,54 კვ.მ.
საოფისე ფართობი	13,90 კვ.მ.
კომერციული ფართობი	309,72 კვ.მ.
სასაწყობე ფართობი	1 239,98 კვ.მ.
დამხმარე	67,56 კვ.მ.
საზაფხულო	65,35 კვ.მ.
საერთო ფართობი:	1 827,05 კვ.მ.

საკადასტრო საზღვარი

პირობითი აღნიშვნები:

- არსებული ბლოკის და ბეტონის კედლები
- მეორე ეტაჟზე მოწყობილი მონოლითური კედლები
- მეორე ეტაჟზე მოწყობილი სამშ. ბლოკის კედლები
- ასაშენებელი სამშ. ბლოკის კედლები
- კედლების დემონტაჟი ან მასში ღიობის ამოღება
- მეორე სინათლე
- მონოლითური ფილის მოწყობა

0 5 15 30 50 80 მეტრი

შენიშვნები:

შპს ინდპროექტი
LTD INDPROJECT
ს/ს: 416302389
საქართველო, რუსთავი, ოდიშარიას 23/3
ტელ. (+995 599) 856 799
ელ. ფოს: indproeqt@gmail.com

თანამდებობა:	გვარი:	ხელმოწერა:
დირექტორი:	გ. გომართელი	
არქიტექტორი:	გ. გომართელი	

შპს "ქებული ალიმპი"-ს ს/ს: 202283242

მისამართი: ქალაქ თბილისი, ე. ბორცვაძის ქუჩა , № 4

ს/ს: **01.13.01.005.004**

პროექტის სახელწოდება: სს "ქებული ალიმპი"-ს სასაწყობე, სავაჭრო-საოფისე შენობის შიდა გეგმარების რეკონსტრუქცია და გარე სახანძრო ჰიბის მოწყობა

ფილის სახელი:

არქიტექტურული ესკიზის პროექტი

არქიტექტურული ნაწილი

ნახაზის სახელწოდება: სასაწყობე, სავაჭრო-საოფისე შენობის მიწისპირა სართულის რეკონსტრუქციის გეგმა

თარიღი:	მასშტაბი:	ინდექსი:	ფურცელი:	ფორმატი:
31.03.2023 წ	1: 200	05 / ა-02	19	A 3

წლისთვის 2023


პასპორტი: III-კლასი

დაკვეთა №

სასაწყობე, სავაჭრო-საოფისე შენობის მეორე სართულის რეკონსტრუქციის გეგმა

მაშსტაბი 1:200

ორიენტაცია:

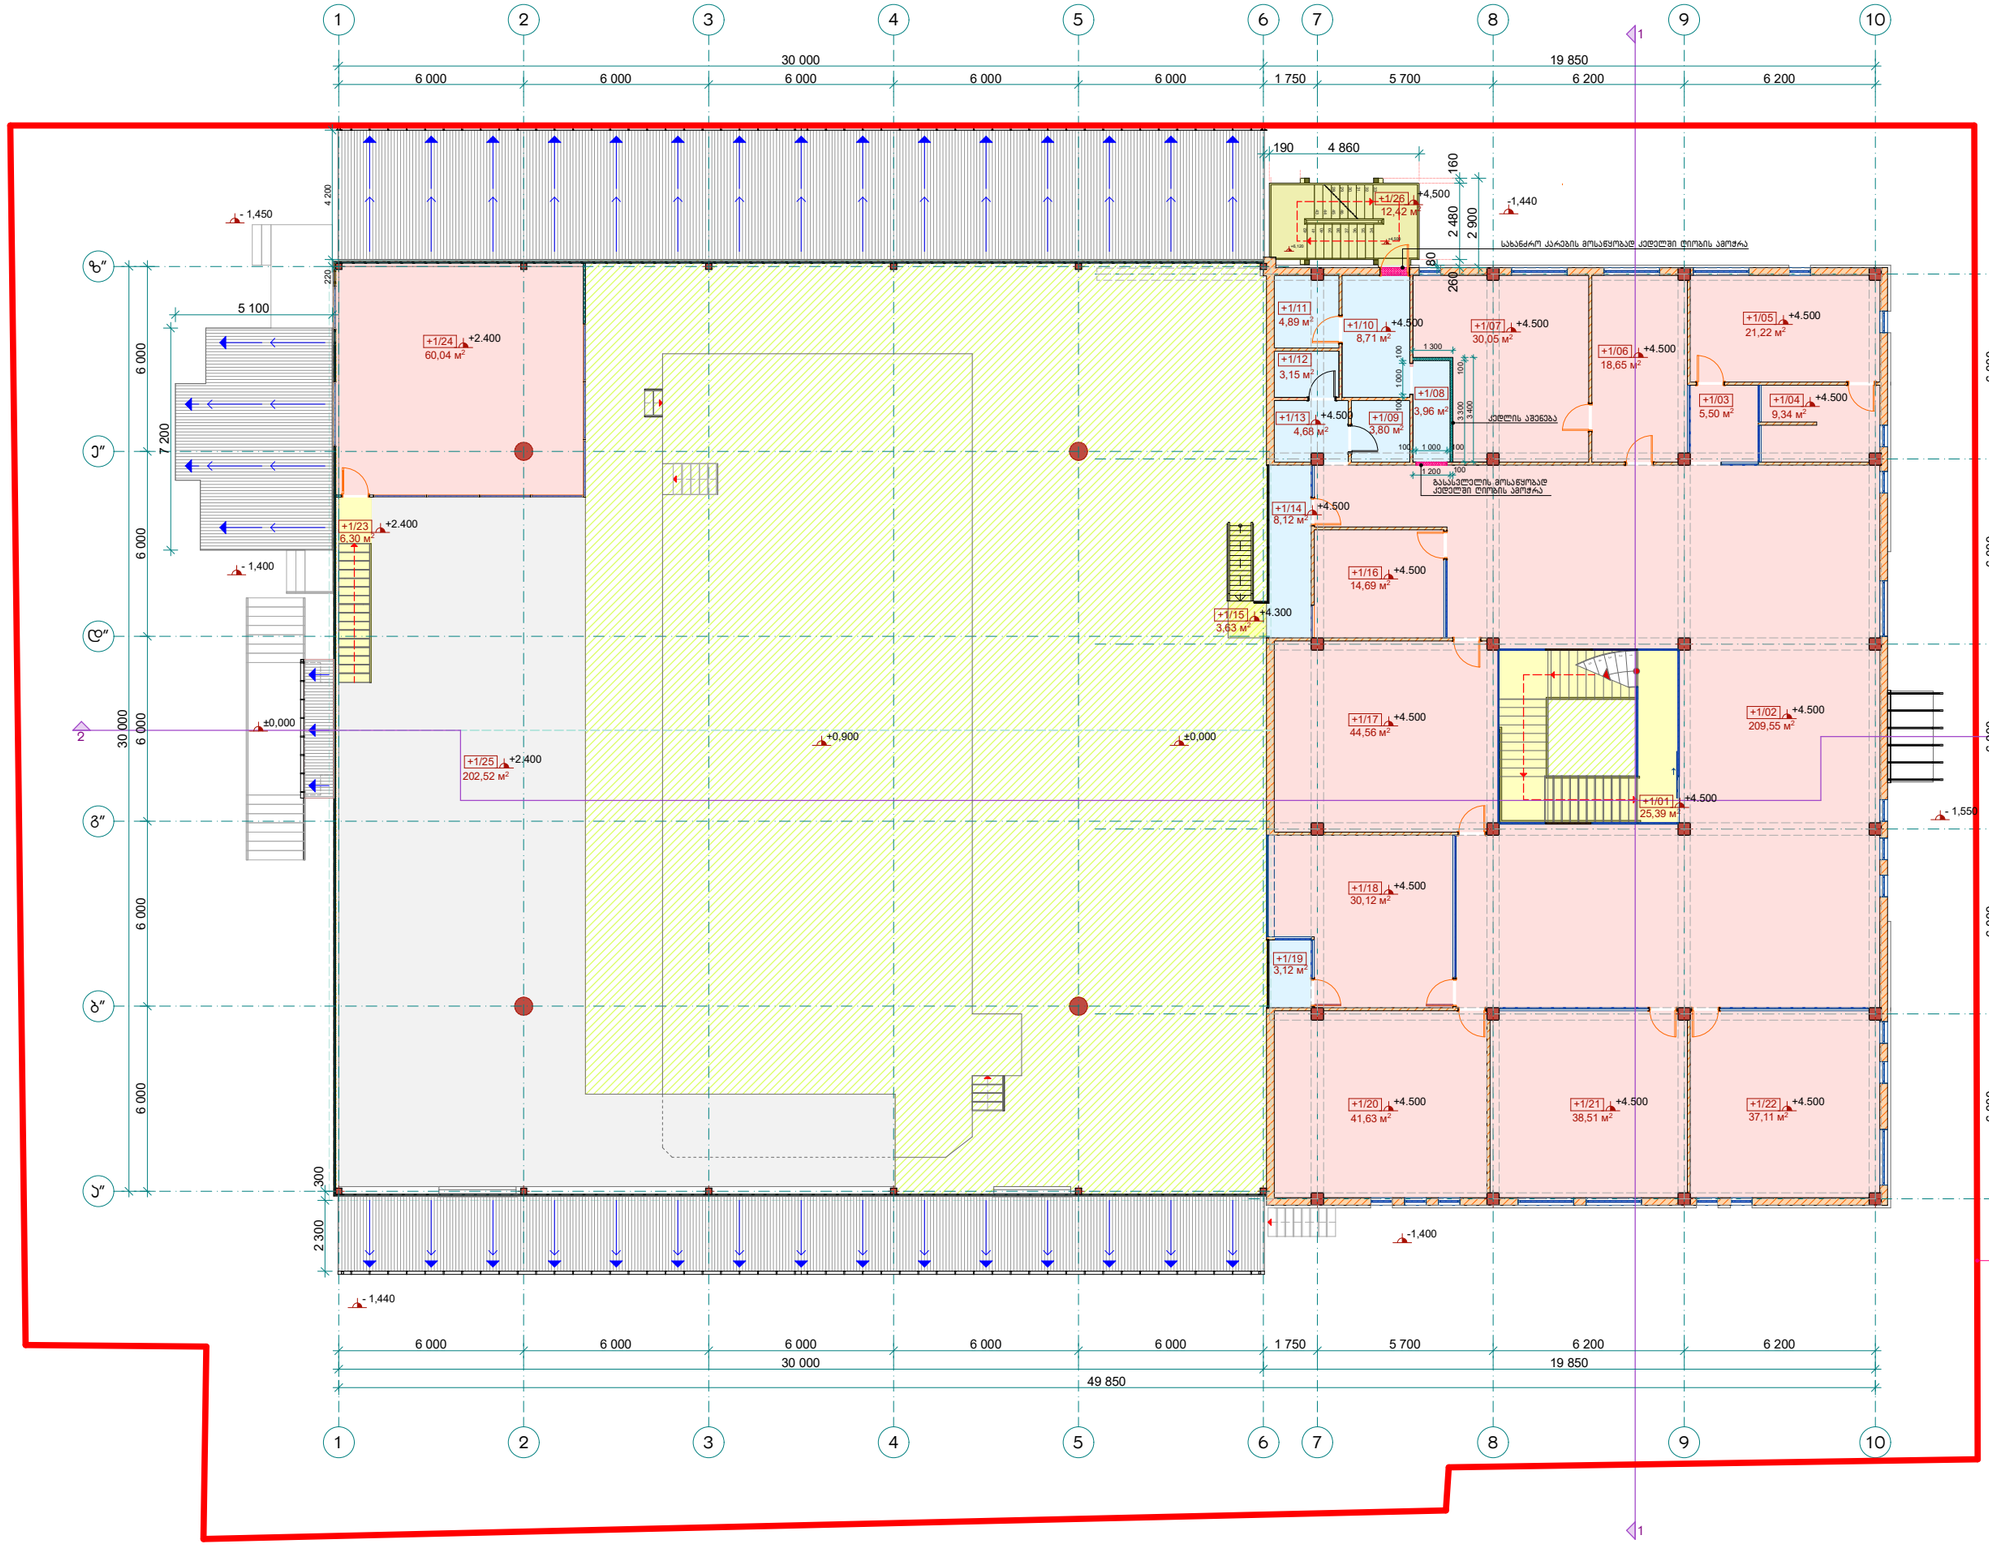

მეორე სართულის სართულის ფართობების ექსპლიკაცია

№	დასახელება	ნიშნულები	ფართობი
+1/01	შიდა კიბის უჯრედი	±0,000 +4,500	25,39 კვ.მ.
+1/02	საოფისე ფართობი_2.01	+4,500	209,55 კვ.მ.
+1/03	სალაროს გარე სივრცე	+4,500	5,50 კვ.მ.
+1/04	სალაროს შიდა სივრცე	+4,500	9,34 კვ.მ.
+1/05	ბუფეტ-ბარი	+4,500	21,22 კვ.მ.
+1/06	დირექტორის მისაღები	+4,500	18,65 კვ.მ.
+1/07	დირექტორის კაბინეტი	+4,500	30,05 კვ.მ.
+1/08	პოლიდორი	+4,500	3,96 კვ.მ.
+1/09	დამხმარე სათვსი	+4,500	3,80 კვ.მ.
+1/10	ბათანი	+4,500	8,71 კვ.მ.
+1/11	საპირფარეშო	+4,500	4,89 კვ.მ.
+1/12	დამხმარე სათვსი	+4,500	3,15 კვ.მ.
+1/13	სამზარეულო	+4,500	4,68 კვ.მ.
+1/14	პირველი შიდა	+4,500	8,12 კვ.მ.
+1/15	კიბის უჯრედი (ტექნიკური)	±0,000 4,300	3,63 კვ.მ.
+1/16	საოფისე ფართობი_2.02	+4,500	14,69 კვ.მ.
+1/17	საოფისე ფართობი_2.03	+4,500	44,56 კვ.მ.
+1/18	საოფისე ფართობი_2.04	+4,500	30,12 კვ.მ.
+1/19	პირველი შიდა	+4,500	3,12 კვ.მ.
+1/20	საოფისე ფართობი_2.05	+4,500	41,63 კვ.მ.
+1/21	საოფისე ფართობი_2.06	+4,500	38,51 კვ.მ.
+1/22	საოფისე ფართობი_2.07	+4,500	37,11 კვ.მ.
+1/23	კიბის უჯრედი	±0,000 +2,400	6,30 კვ.მ.
+1/24	საოფისე ფართობი_2.08	+2,400	60,04 კვ.მ.
+1/25	სასაწყობე ფართობი	±0,000 -1,440	202,52 კვ.მ.
+1/26	სახანძრო კიბე (სავრცეტე)	+4,500	12,42 კვ.მ.
	ჯამში სართულის საერთო სასარგებლო ფართობი:		851,66 კვ.მ.

ფართობის დანიშნულება	ფართობი
კიბის უჯრედი და სადარბაზო	47,74 კვ.მ.
საოფისე ფართობი	560,97 კვ.მ.
კომბრციული ფართობი	
სასაწყობე ფართობი	202,52 კვ.მ.
დამხმარე	40,43 კვ.მ.
საზაფხულო	
საერთო ფართობი:	851,66 კვ.მ.

საქადასტრო საზღვარი

პირობითი აღნიშვნები:

- არსებული სენდვიჩის კედლები
- მეორე ეტაპზე მოწყობილი მონოლითური კედლები
- მეორე ეტაპზე მოწყობილი სამმ. ბლოკის კედლები
- ასაშენებელი სამმ. ბლოკის კედლები
- კედლების დემონტაჟი ან მასში ღიობის ამოღება
- მეორე სინათლე
- გადახურვა

0 5 15 30 50 80 მეტრი

შენიშვნები:

შპს ინდპროექტი
LTD INDPROJECT
ს/ს: 416302389
საქართველო, რუსთავი, ოდიშარიას 23/3
ტელ. (+995 599) 856 799
ელ. ფოსტა: indproeqt@gmail.com

თანამდებობა:	გვარი:	ხელმოწერა:
დირექტორი:	გ. გომართელი	
არქიტექტორი:	გ. გომართელი	

მესაკუთრე: სს "ქებული ალიმპაი" ს/ს: 202283242

მისამართი: ქალაქ თბილისი, ე. ბორცვაძის ქუჩა , № 4 ს/ს: **01.13.01.005.004**

არქიტექტურული ესკიზის პროექტი

პროექტის სახელწოდება: სს "ქებული ალიმპაი"-ს სასაწყობე, სავაჭრო-საოფისე შენობის შიდა გეგმარების რეკონსტრუქცია და გარე სახანძრო კიბის მოწყობა

ფაილის სახელი:

არქიტექტურული ნაწილი

ნაგებობის სახელწოდება: სასაწყობე, სავაჭრო-საოფისე შენობის მეორე სართულის რეკონსტრუქციის გეგმა

თარიღი:	მასშტაბი:	ინდექსი:	ფურცლები:	ფორმატი:
31.03.2023 წ	1: 200	06 / ა-03	19	A 3

რესთავი 2023


პასუხისმგ.: III-ჯერსი

დაკვეთა №

სასაწყობე, სავაჭრო-საოფისე შენობის მესამე სართულის რეკონსტრუქციის გეგმა

მაშსტაბი 1:200

ორიენტაცია:

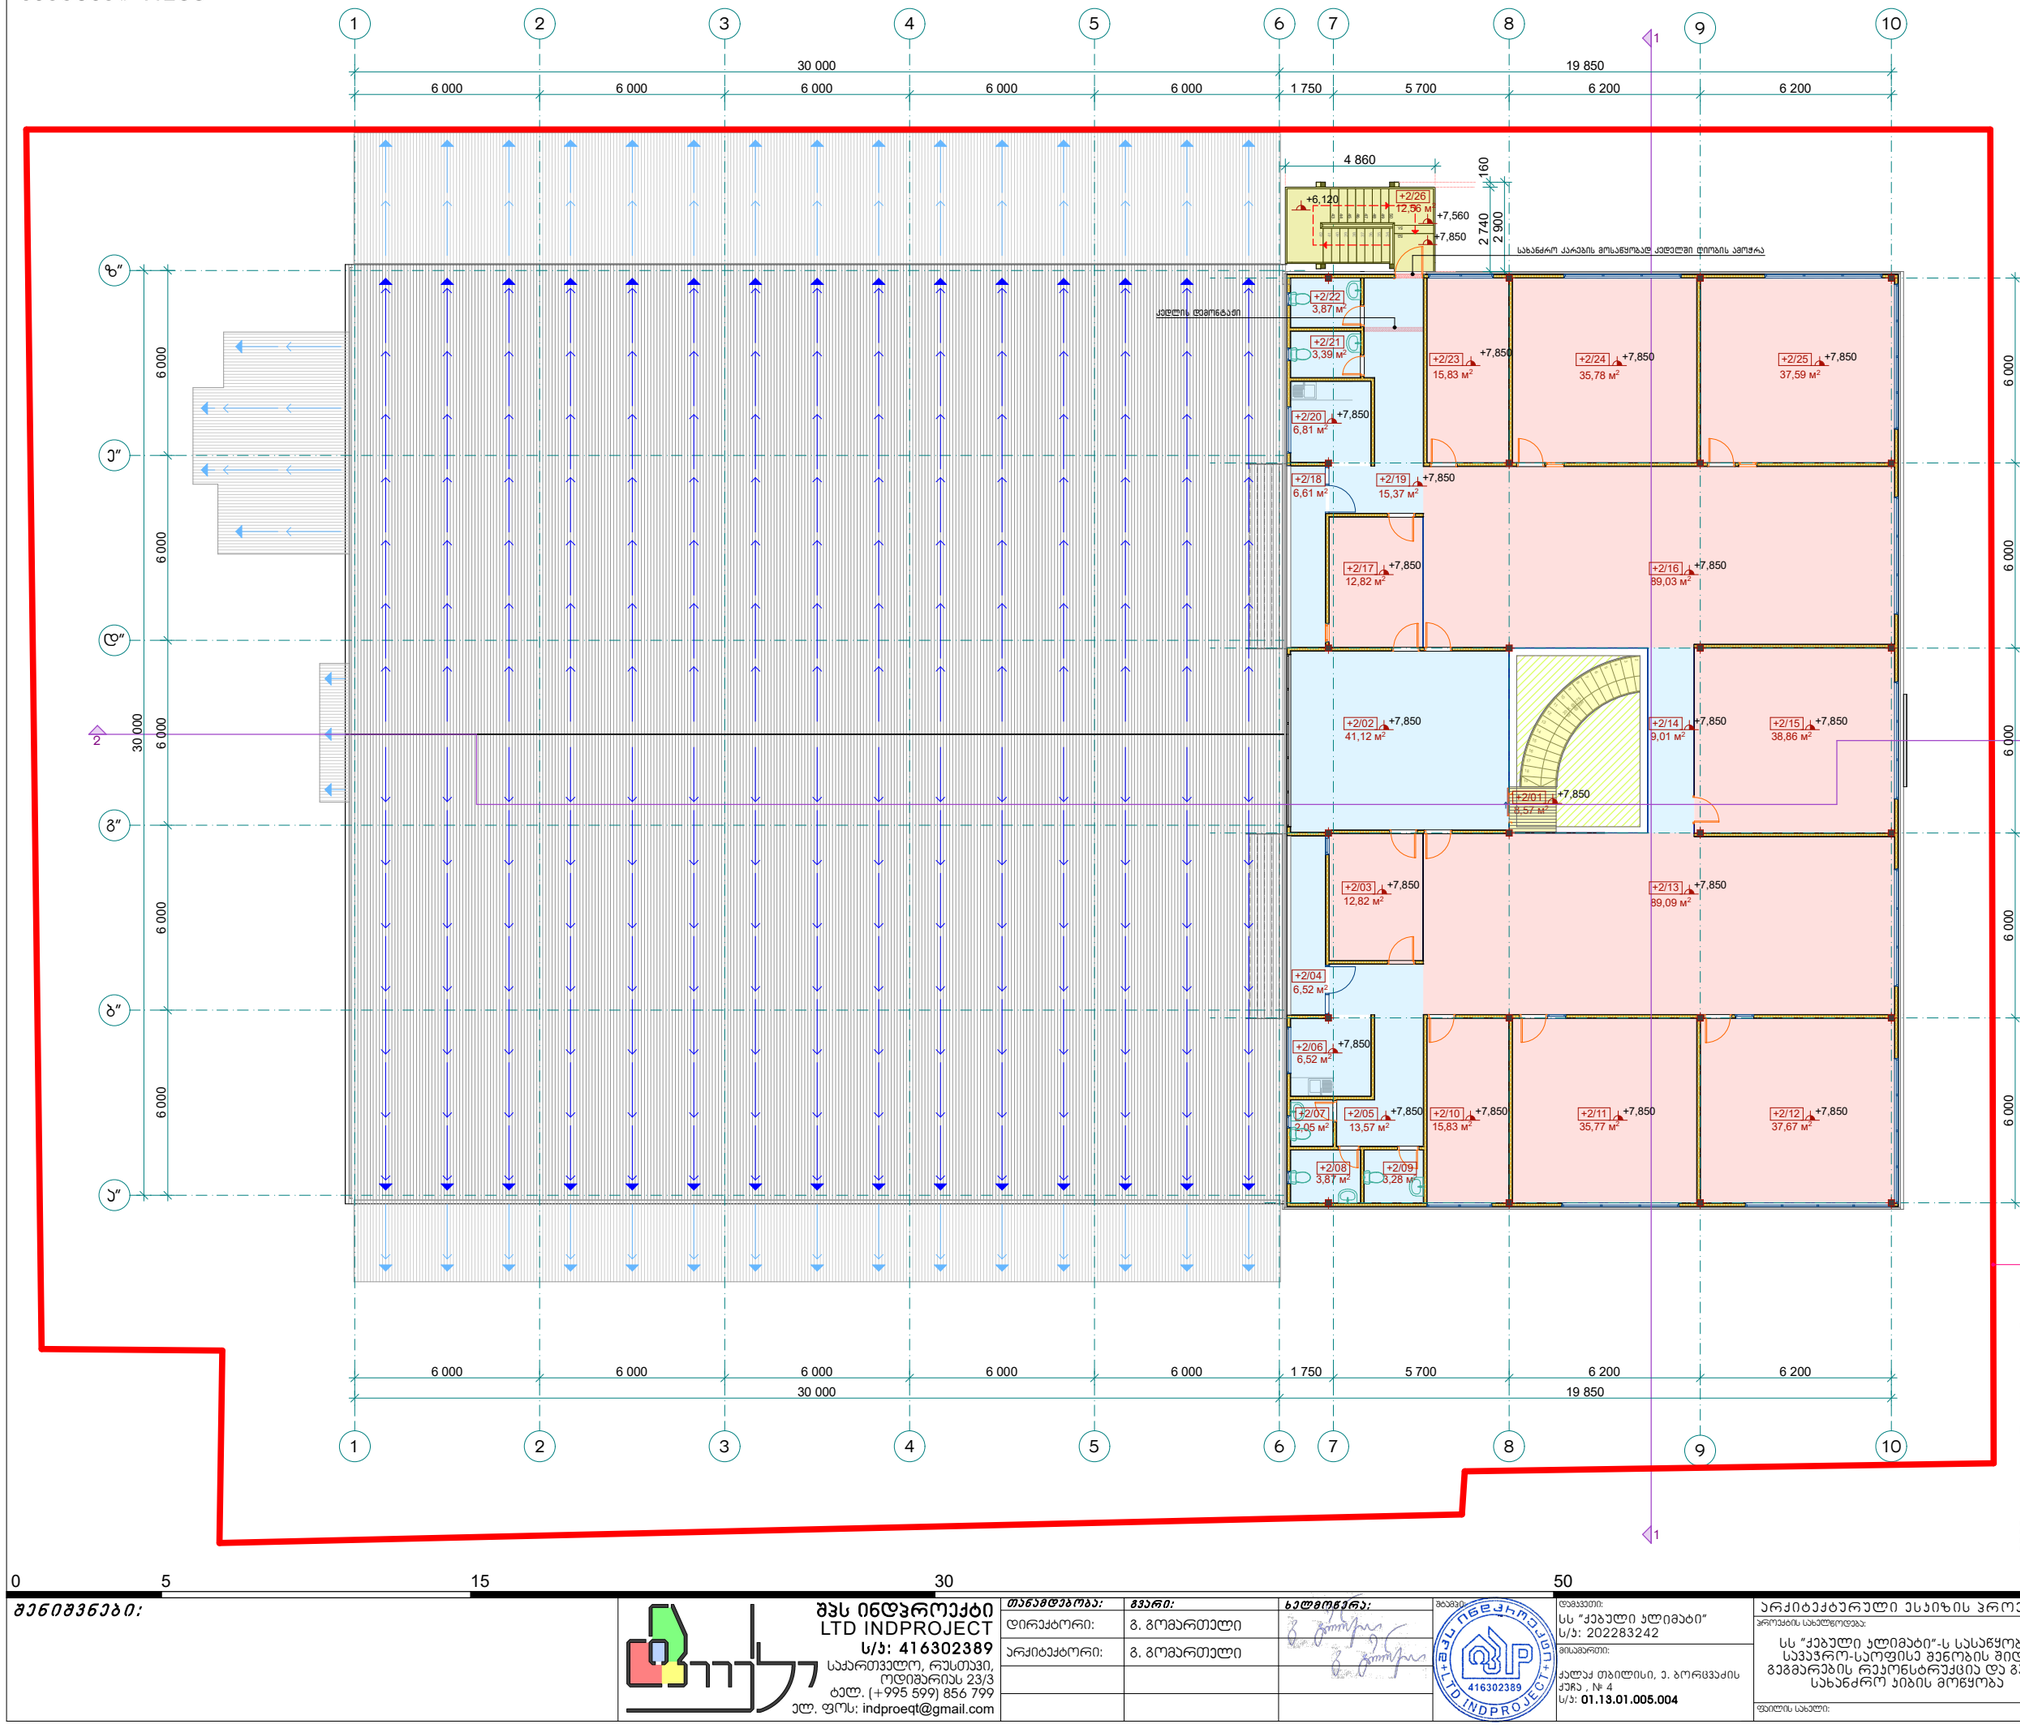

მესამე სართულის სართულის ფართობების უწყისი

№	დასახელება	ნიშნულები	ფართობი
÷2/01	შიდა კიბის უჯრედი	+4,500 +7,850	8,57 კვ.მ.
÷2/02	მისაღები ჰოლი	+7,850	41,12 კვ.მ.
÷2/03	მეხვედრების ოთახი	+7,850	12,82 კვ.მ.
÷2/04	პივნი შიდა	+7,850	6,52 კვ.მ.
÷2/05	დერეფანი	+7,850	13,57 კვ.მ.
÷2/06	სამზარეულო სასადილო	+7,850	6,52 კვ.მ.
÷2/07	საპირფარეშო	+7,850	2,05 კვ.მ.
÷2/08	საპირფარეშო	+7,850	3,87 კვ.მ.
÷2/09	საპირფარეშო	+7,850	3,28 კვ.მ.
÷2/10	საოფისე ფართობი_3.01	+7,850	15,83 კვ.მ.
÷2/11	საოფისე ფართობი_3.02	+7,850	35,77 კვ.მ.
÷2/12	საოფისე ფართობი_3.03	+7,850	37,67 კვ.მ.
÷2/13	საოფისე ფართობი_3.04	+7,850	89,09 კვ.მ.
÷2/14	დერეფანი	+7,850	9,01 კვ.მ.
÷2/15	საკონფერენციო ოთახი	+7,850	38,86 კვ.მ.
÷2/16	საოფისე ფართობი_3.05	+7,850	89,03 კვ.მ.
÷2/17	მეხვედრების ოთახი	+7,850	12,82 კვ.მ.
÷2/18	პივნი შიდა	+7,850	6,61 კვ.მ.
÷2/19	დერეფანი	+7,850	15,37 კვ.მ.
÷2/20	სამზარეულო სასადილო	+7,850	6,81 კვ.მ.
÷2/21	საპირფარეშო	+7,850	3,39 კვ.მ.
÷2/22	საპირფარეშო	+7,850	3,87 კვ.მ.
÷2/23	საოფისე ფართობი_3.06	+7,850	15,83 კვ.მ.
÷2/24	საოფისე ფართობი_3.07	+7,850	35,78 კვ.მ.
÷2/25	საოფისე ფართობი_3.08	+7,850	37,59 კვ.მ.
÷2/26	სახანძრო პიბე (სავარაუდო)	+6,120 +7,850	12,56 კვ.მ.
	ჯამში სართულის საერთო სასარგებლო ფართობი:		564,21 კვ.მ.

ფართობის დანიშნულება	ფართობი
კიბის უჯრედი და სადარბაზო	21,13 კვ.მ.
საოფისე ფართობი	421,09 კვ.მ.
კომერციული ფართობი	
სასაწყობე ფართობი	
დამხმარე	121,99 კვ.მ.
სხვაფუნქციო	
საერთო ფართობი:	564,21 კვ.მ.

საკადასტრო საზღვარი

პირობითი აღნიშვნები:

- მესამე ეტაჟზე სენდვიჩის და თაბაშირმუყაოს კედლები
- მეორე ეტაჟზე მოწყობილი მონოლითური კედლები
- მეორე ეტაჟზე მოწყობილი სამფ. ბლოკის კედლები
- ასაშენებელი სამფ. ბლოკის კედლები
- კედლების დემონტაჟი ან მასში ღიობის ამოღება
- მეორე სინათლე
- გადახურვა

0 5 15 30 50 80 მეტრი

შენიშვნები:

თანამდებობა:	გვარი:	ხელმოწერა:
დირექტორი:	გ. გომართელი	
არქიტექტორი:	გ. გომართელი	

შპს ინდპროექტი
LTD INDPROJECT
ს/ს: 416302389
საქართველო, რუსთავი, ოდიშარიას 23/3
ტელ. (+995 599) 856 799
ელ. ფოსტა: indproeqt@gmail.com

დამკვეთი: სს "ქებული ალიმპატი"
ს/ს: 202283242

მისამართი: ქალაქ თბილისი, ე. ბორცვაძის ქუჩა , № 4
ს/ს: **01.13.01.005.004**

არქიტექტურული ესკიზის პროექტი

პროექტის სახელწოდება: სს "ქებული ალიმპატი"-ს სასაწყობე, სავაჭრო-საოფისე შენობის შიდა გეგმარების რეკონსტრუქცია და გარე სახანძრო პიბის მოწყობა

ფილიალის სახელი:

არქიტექტურული ნაწილი

ობიექტის სახელწოდება: სასაწყობე, სავაჭრო-საოფისე შენობის მესამე სართულის რეკონსტრუქციის

თარიღი:	მასშტაბი:	ინდექსი:	ფურცელი:	ფორმატი:
31.03.2023 წ	1: 200	07 / ა-04	19	A 3


რუსთავი 2023

პროექტის ეტაპი: III-ეტაპი

ფურცლის №


სასაწყობე, სავაჭრო-საოფისე შენობის ჭრილი 1-1 / რეკონსტრუქცია

მაშსტაბი 1:200

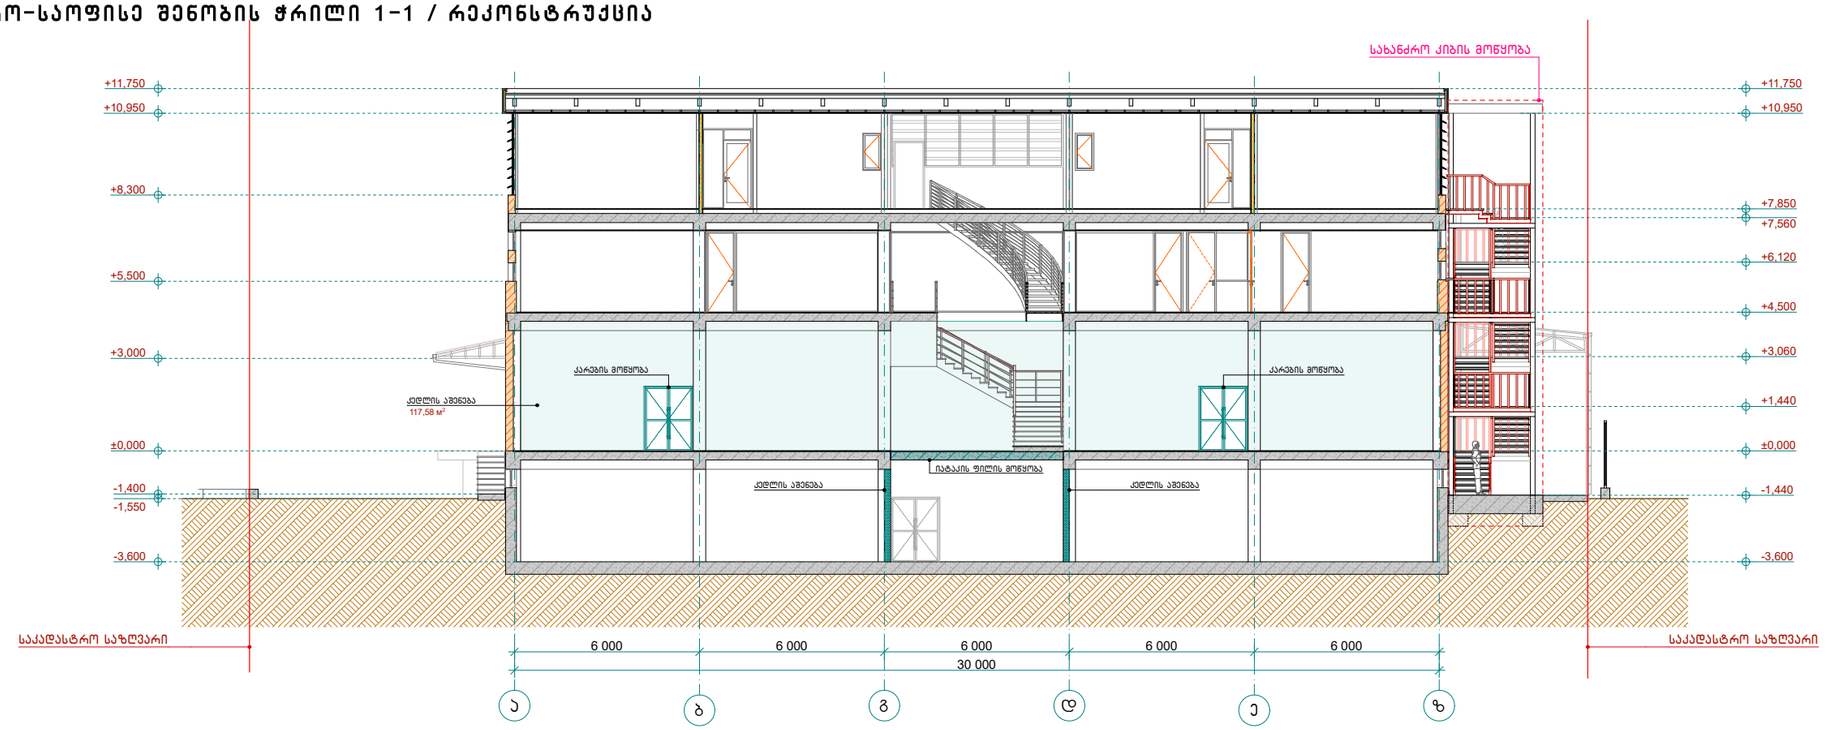

სასაწყობე, სავაჭრო-საოფისე შენობის ჭრილი 2-2 / რეკონსტრუქცია

მაშსტაბი 1:200

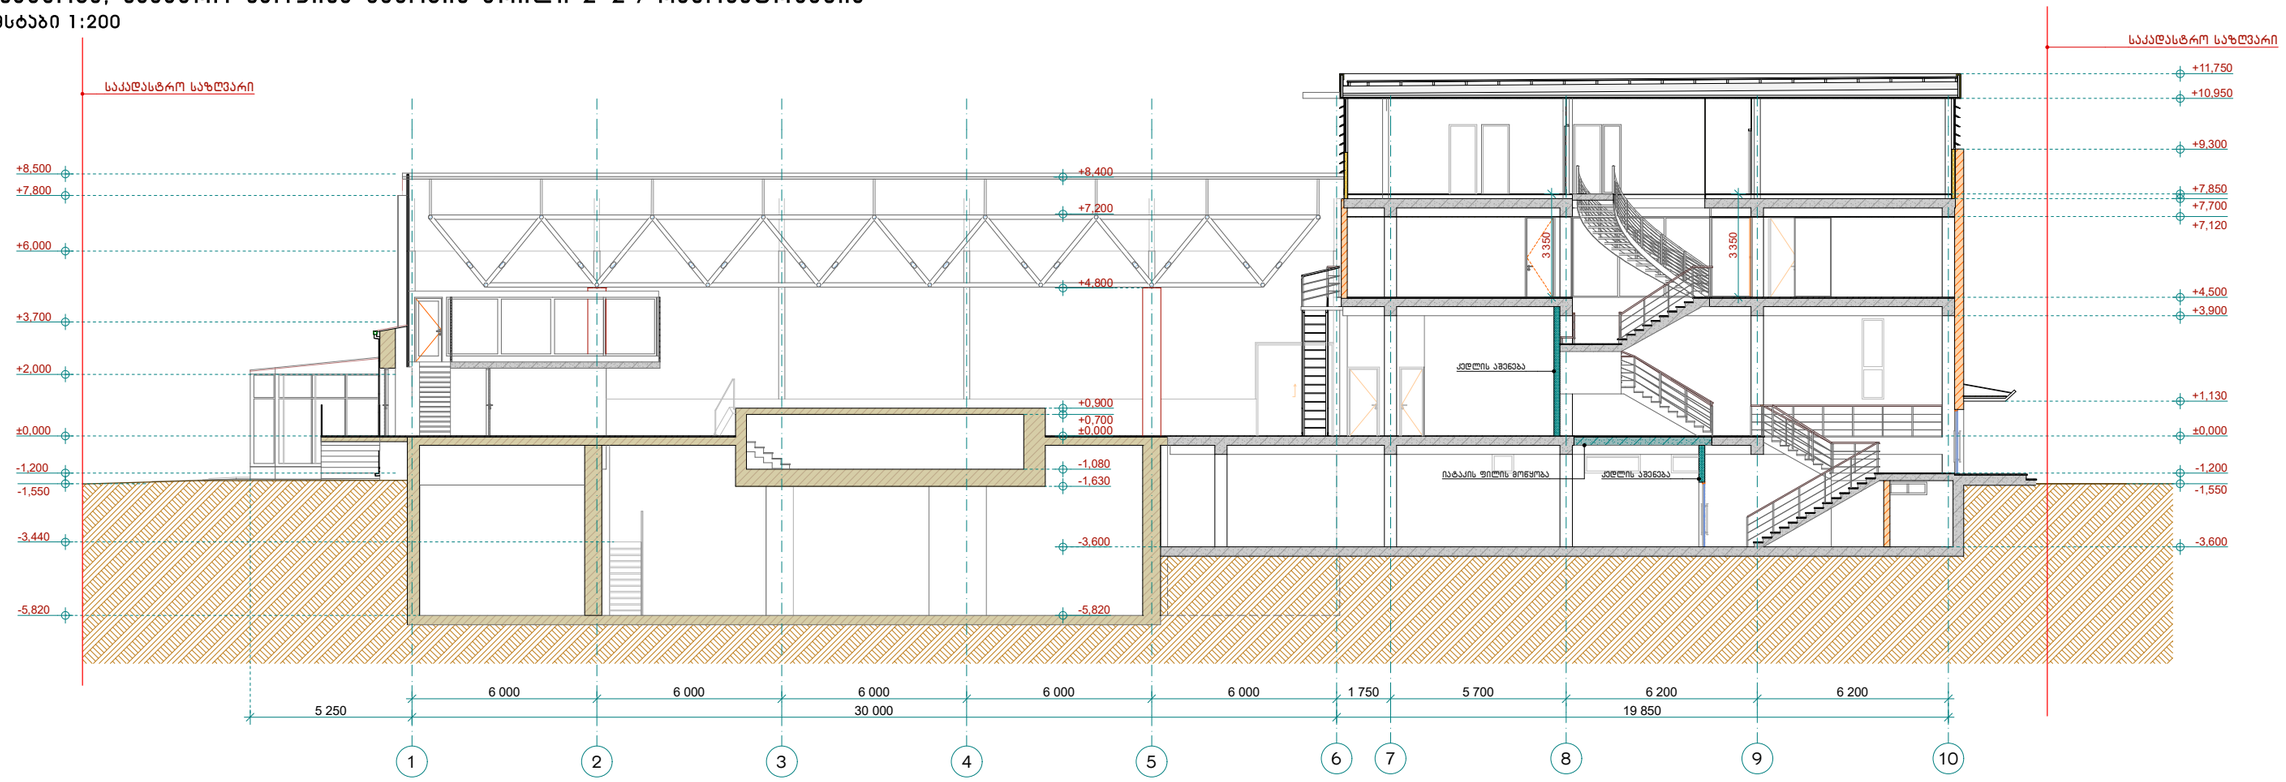

0 5 15 30 50 80

პირობითი აღნიშვნები:

- მესამე ეტაპზე სენდვიჩის და თაბაშირმუყაოს კედლები
- მეორე ეტაპზე მოწყობილი მონოლითური კედლები
- მეორე ეტაპზე მოწყობილი სამშ. ბლოკის კედლები
- ასაშენებელი სამშ. ბლოკის კედლები
- იატაკის ფილის მოწყობა

შპს ინდპროექტი
LTD INDPROJECT
ს/ს: 416302389
საქართველო, რუსთავი, ოდიშარიას 23/3
ტელ. (+995 599) 856 799
ელ. ფოს: indproeqt@gmail.com

თანამდებობა:	გვარი:	ხელმოწერა:
დირექტორი:	გ. გრომართელი	
არქიტექტორი:	გ. გრომართელი	

დამკვეთი:
სს "ქებული ალიმატი"
ს/ს: 202283242

მისამართი:
ქალაქ თბილისი, ე. ბორცვაძის ქუჩა , № 4
ს/ს: **01.13.01.005.004**

არქიტექტურული ესკიზის პროექტი

პროექტის სახელწოდება:
სს "ქებული ალიმატი"-ს სასაწყობე, სავაჭრო-საოფისე შენობის შიდა გეგმარების რეკონსტრუქცია და გარე სახანძრო კიბის მოწყობა

ფილიალის სახელი:

არქიტექტურული ნაწილი

ნახაზის სახელწოდება:
სასაწყობე, სავაჭრო-საოფისე შენობის ჭრილები 1-1 და 2-2 / რეკონსტრუქცია


თარიღი:	მასშტაბი:	ინდექსი:	ფურცლები:	ფორმატი:
31.03.2023 წ	1: 200	09 / ა-06	19	A 3

რესთავი 2023


პროექტორი: III-ელასი

დამკვეთის №

სასაწყობე, სავაჭრო-საოფისე შენობის ფასადი ა-ზ ღერძებში / რეკონსტრუქცია
მაშსტაბი 1:200

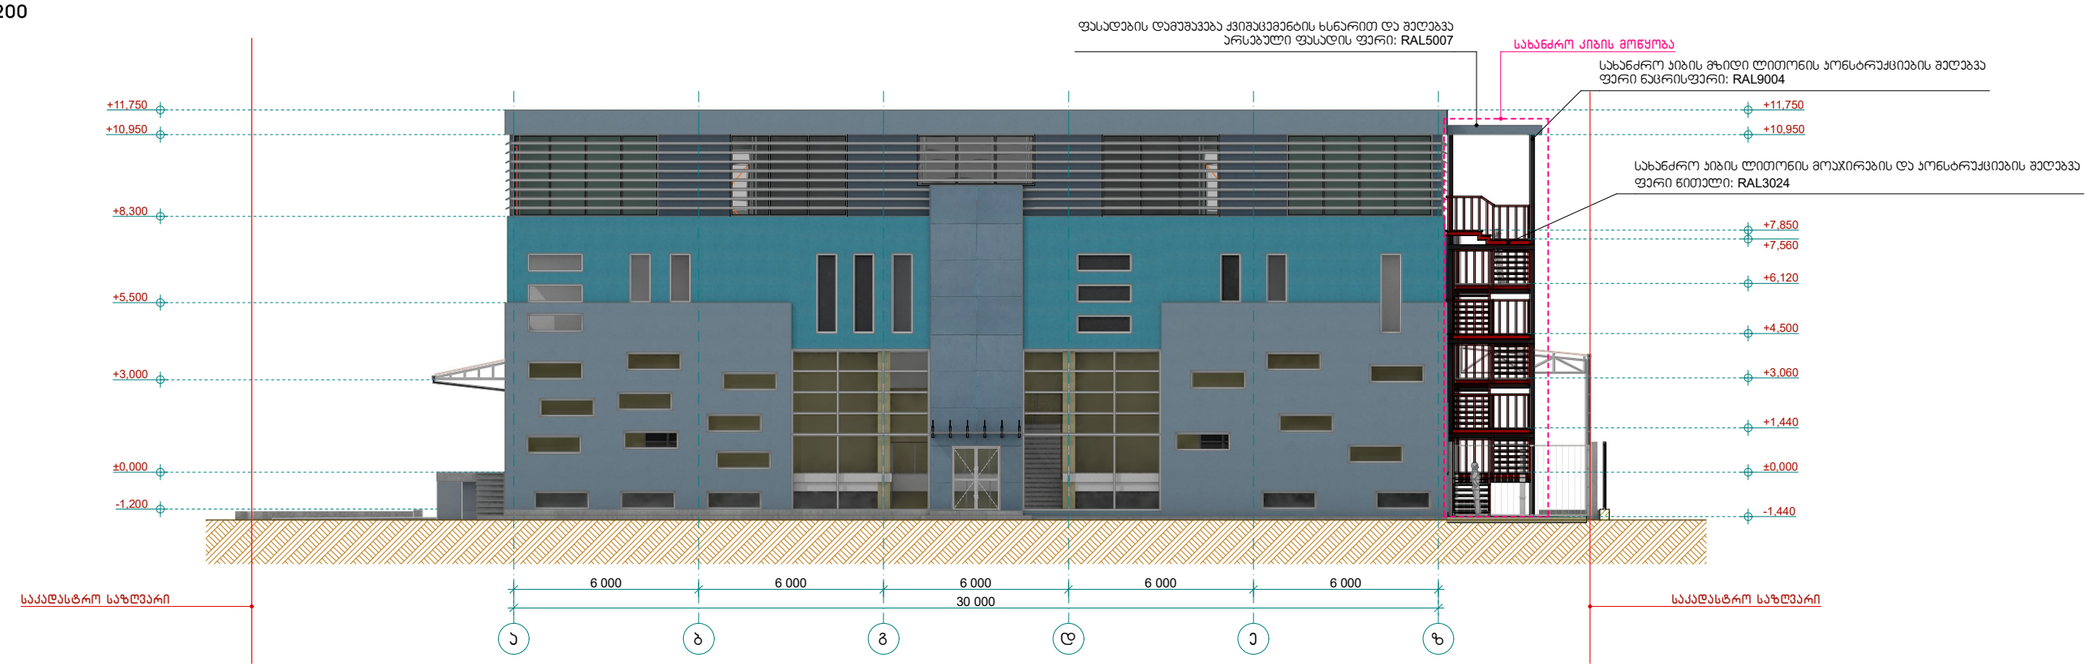

სასაწყობე, სავაჭრო-საოფისე შენობის ფასადი 10-1 ღერძებში / რეკონსტრუქცია
მაშსტაბი 1:200

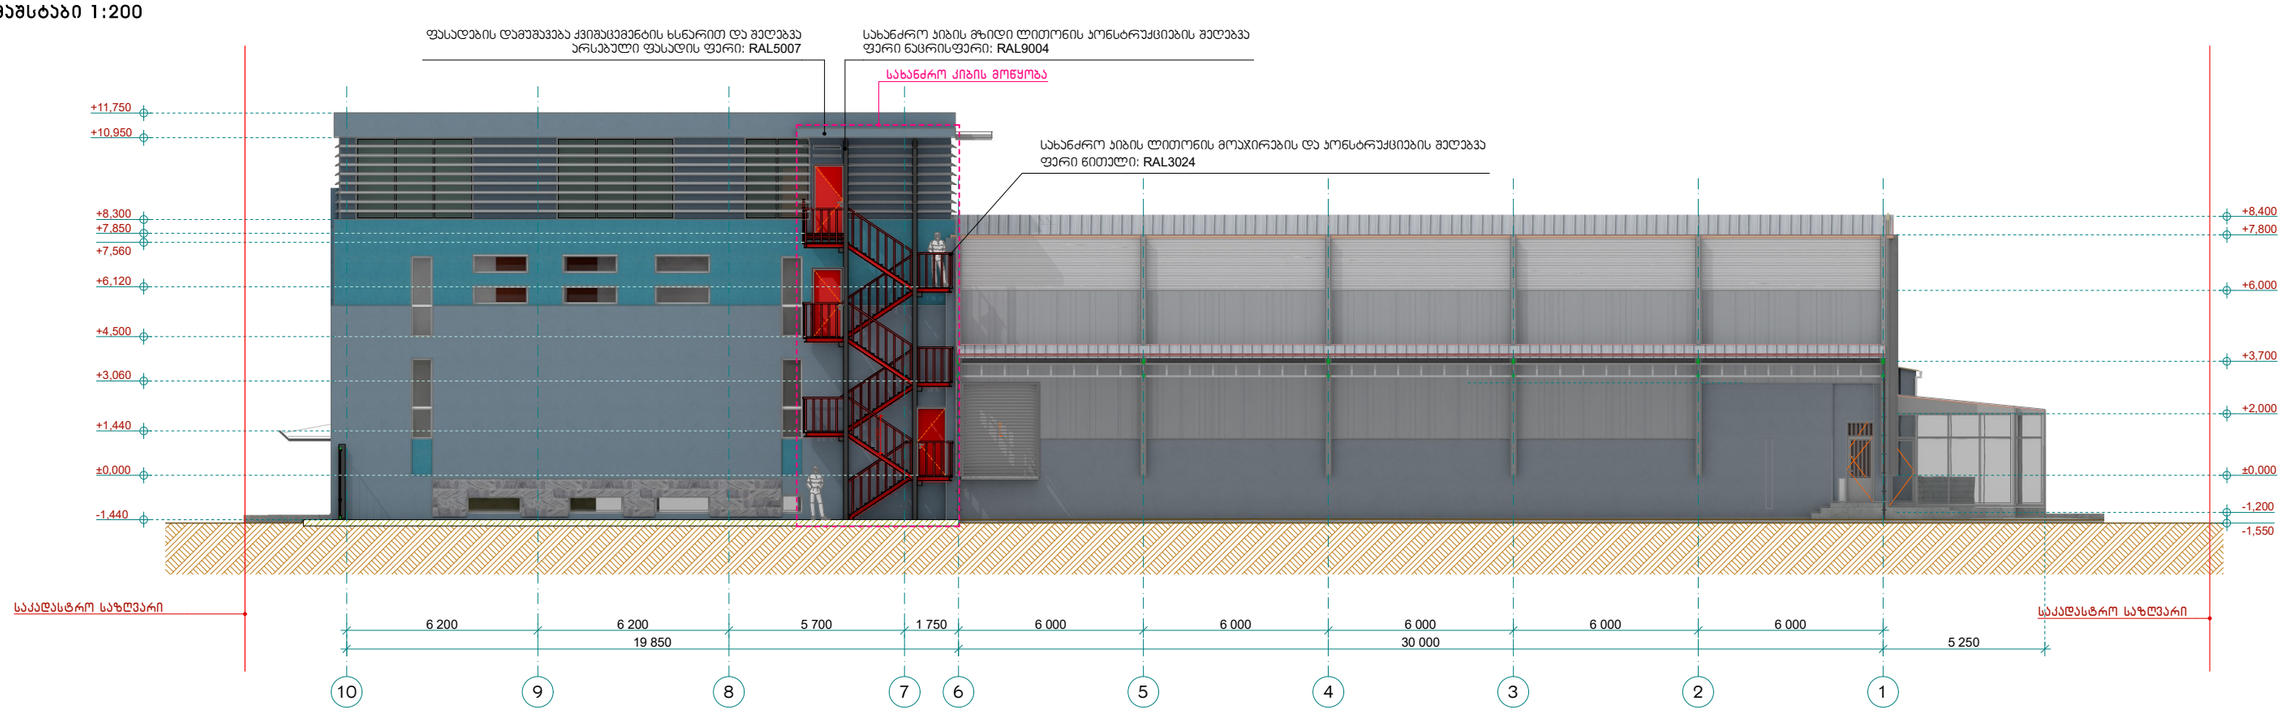

0 5 15 30 50 80

მეტრი

შენიშვნები:

შპს ინდპროექტი
LTD INDPROJECT
ს/ს: 416302389
საქართველო, რუსთავი, ოდიშარიას 23/3
ტელ. (+995 599) 856 799
ელ. ფოსტა: indproeqt@gmail.com

თანამდებობა:	გვარი:	ხელმოწერა:
დირექტორი:	გ. გომართელი	
არქიტექტორი:	გ. გომართელი	

მიმაგრე:

დამკვეთი:
სს "ქებული ალიმატი"
ს/ს: 202283242

მისამართი:
ქალაქ თბილისი, ე. ბორცვაძის ქუჩა , № 4
ს/ს: **01.13.01.005.004**

არქიტექტურული ესკიზის პროექტი

პროექტის სახელწოდება:
სს "ქებული ალიმატი"-ს სასაწყობე, სავაჭრო-საოფისე შენობის შიდა გეგმარების რეკონსტრუქცია და გარე სახანძრო კიბის მოწყობა

ფილიალის სახელი:

არქიტექტურული ნაწილი

ნახაზის სახელწოდება:
სასაწყობე, სავაჭრო-საოფისე შენობის ფასადები ა-ზ და 10-1 ღერძებში / რეკონსტრუქცია

თარიღი:	მასშტაბი:	ინდექსი:	ფურცლები:	ფორმატი:
31.03.2023 წ	1: 200	08 / ა-05	19	A 3

რუსთავი 2023

პროექტის №

ფურცლის №