სიტუაციური გეგმა




# შ.პ.ს. "ჯითი სარვეი"

საიდ.კოდი 400224681

ქ.თბილისი, გიორგი ბრწყინვალეს ქ №4 II სართული,ოფისი №4

მობ: +995 598 30-20-15 +995 599 53-15-15


office@gtsurvey.ge

www.facebook.com/GTSURVAY1


ქ.თბილისი აკაკი ბელიაშვილის ქუჩა ქ №133
შ.პ.ს „ჰობ დეველოპმენტი"-ს
საკუთრებაში არსებული 7266 მ.კვ
(ს/კ 01.13.02.003.429)
არასასოფლო-სამეურნეო დანიშნულების მიწის ნაკვეთის

## ტოპოგრაფიული რუკა

თარიღი: 09.03.2023

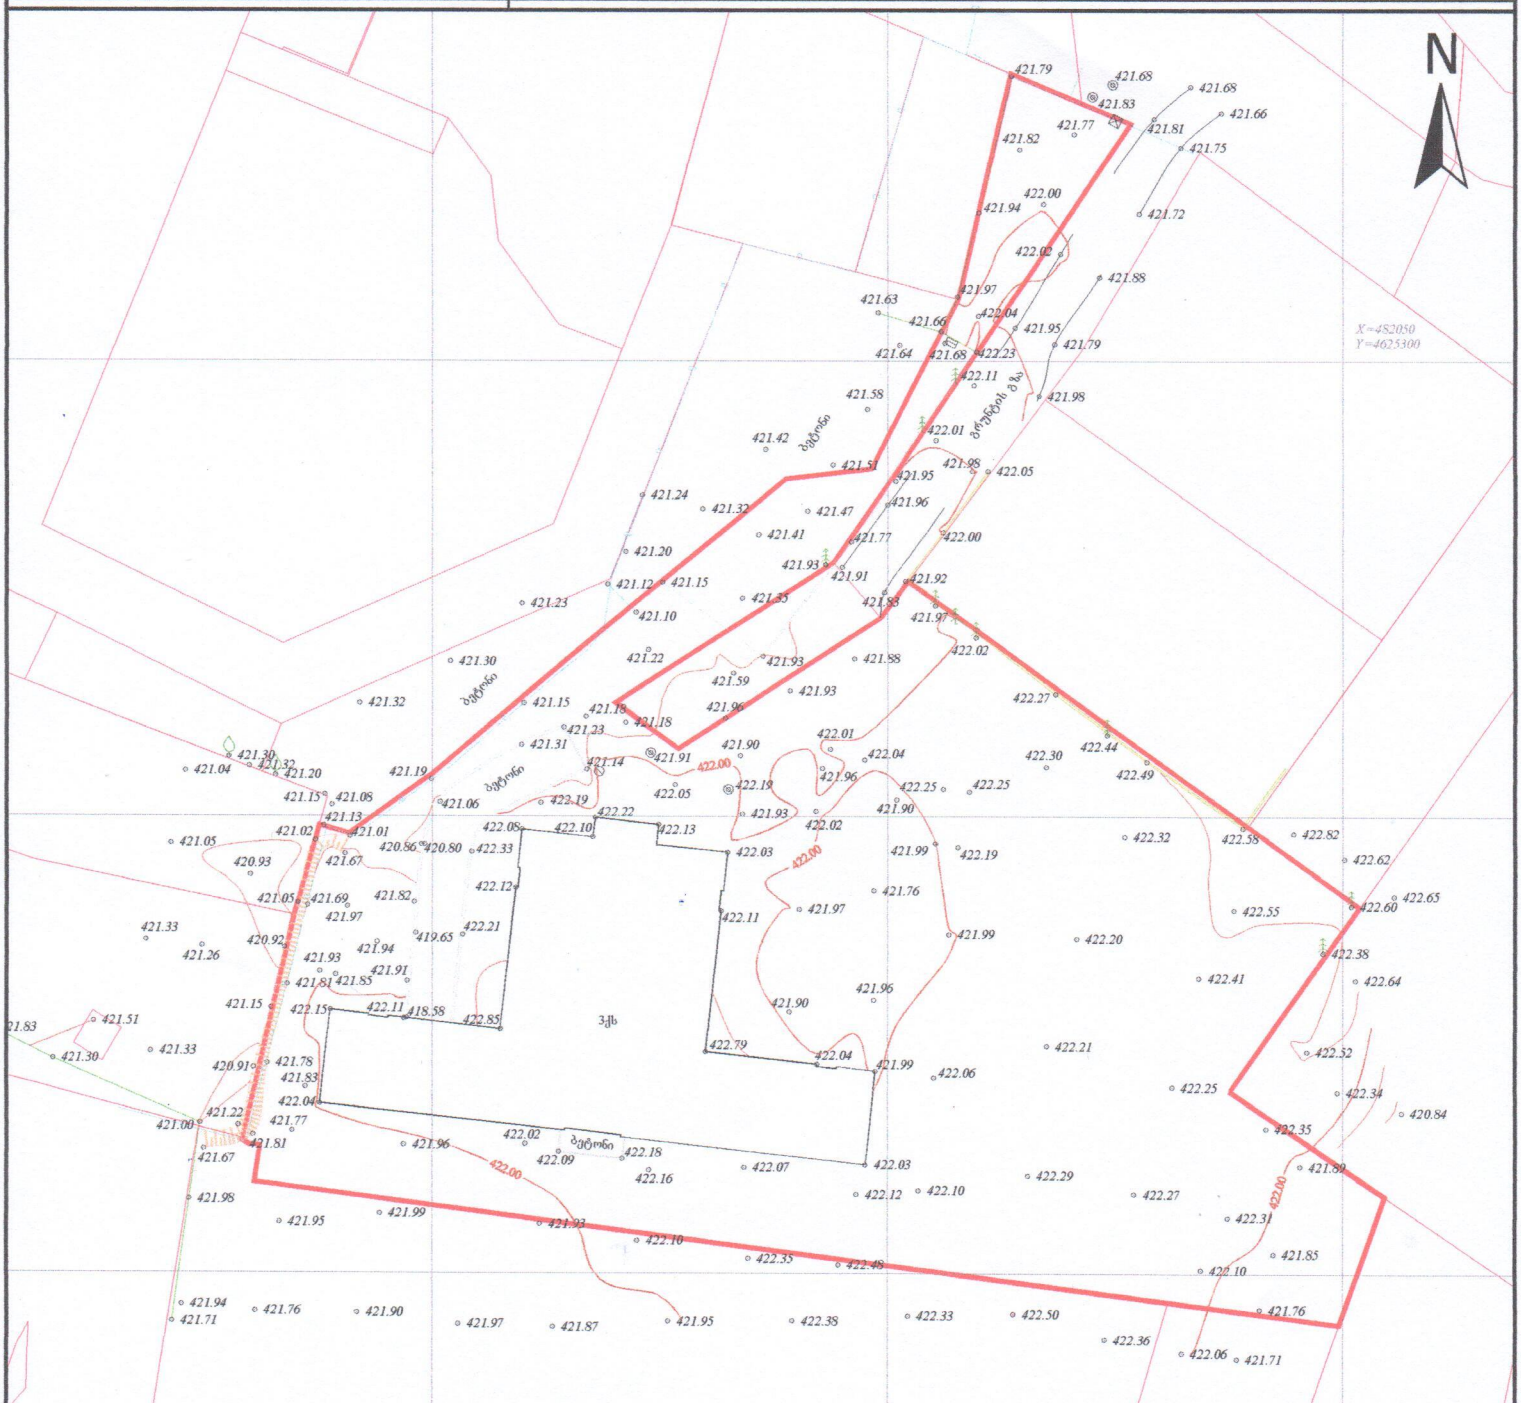




| | | | | | |
|---|---|---|---|---|---|
| სერვიტუტის ფართობი: 000 მ | პიროგითი ანაწერები | ტოპოგრაფიული რუკა: გაკეთებულია საქართველოს მუნიციპალიტეტი Geo-Cors-ის ჯიპიეს რეფერენსირებულ ტექნიკაზე დაყრდნობით. სახელმწიფო კოორდინატთა სისტემა: WGS 1984 წლის, UTM პროექცია, სიმაღლური სისტემა: კრონშტადტი 1977 წლის ბალტიის ზღვის პირველი ტოპოგრაფიული რუკა მ 1:500 / რელიეფის კვეთა 0.5მ | | | |
| მიწისქვეშა კომუნიკაციები | ნაკეთის საზღვარი | ბუჩქი | გეგმურ სიმაღლური წერტილი (რკ) | რკინის ღობე | |
| კანალიზაცია | შენობა | გაზონი | ხეების რიგი | ბორდიური | |
| დენის კაბელი | არკა | სამეთვალყურეო ჭები | ტრანსფორმატორი | ბეტონი | |
| გაზის მილი | ფარდული | ძელი | რადიო ან ტელე ანძა | კედელი | |
| წყლის მილი | კიბე | შადრევანი | ლამპიონები | საყრდენი კედელი | |
| კაგშირგაბმულობა | ფოთლოვანი ხე | ონკანი | ელექტრო ბოძი | ბილიკი | |
| | წიწვოვანი ხე | წყარო ან ჭა | რკინიგზა | გზის კონტური | |
| | ხეხილის ხე | ბენზინგასამართი სადგური | იზოჰიფსი | ფლატე | |
| | პალმა | მაღალი ძაბვის გადამცემი | მთავარი იზოჰიფსი | წყლის კონტური | |

| | |
|---|---|
| დირექტორი | ნ.ბანიძე |
| გეოდეზისტი კომპ. უზრუნველყოფა | ე.მანველაძე |
| გეოდეზისტი კომპ. უზრუნველყოფა | მ.მანველაძე |
| დამკვეთი | |

(მიწისქვეშა კომუნიკაციები დატანილია საჯარო რეესტრში რებისტრირებულ პასპორტებზე დაყრდნობით,მშენებლობის დაწყების წინ გამოკვლეული უნდა შესაბამებოდეს მოცემულ კომუნიკაციის ფარმგზავნილებს)

# გენგეგმა

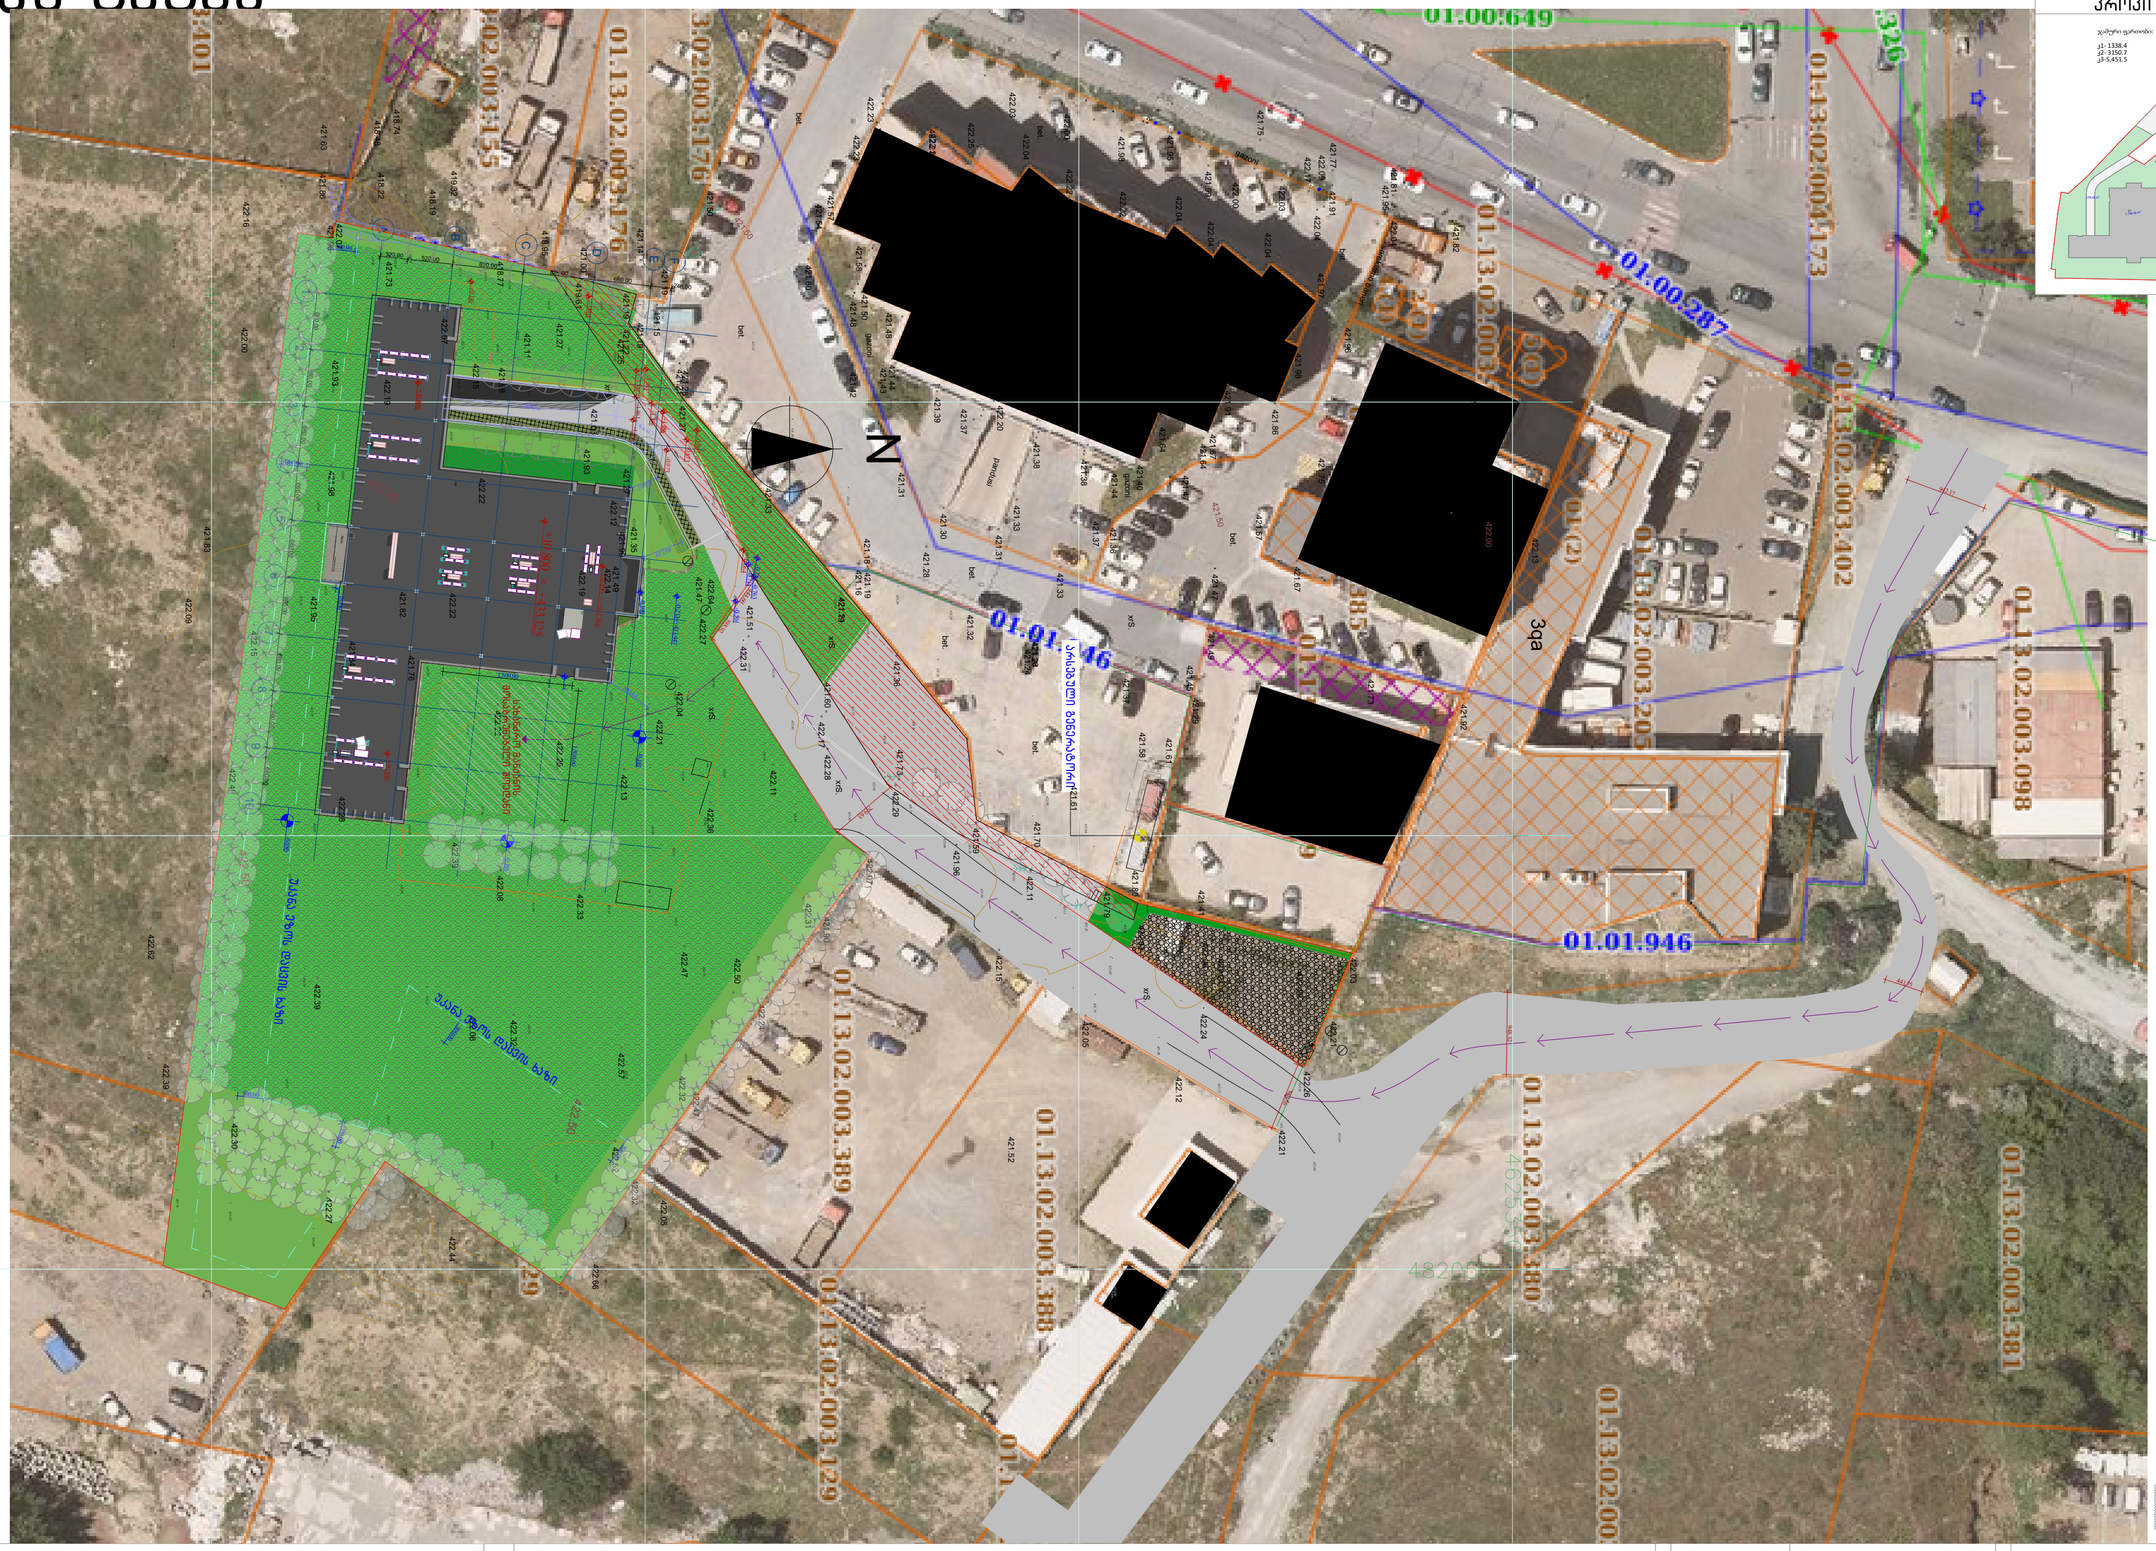

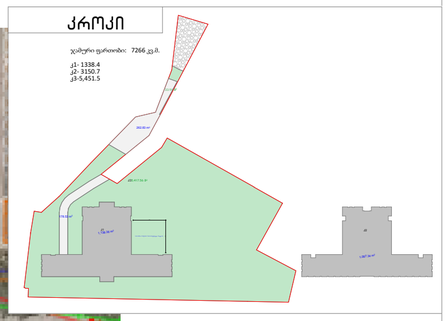
## პროექტის სახელწოდება

ქ.თბილისში, აკაკი ბელიაშვილის ქუჩა №133 – ის მიმდებარედ არსებული მიწის ნაკვეთის ს/კ 01.13.02.003.400

## არქიტექტურული პროექტი

ექსპლიკაცია


565 მ² წინა ნომერი 01.13.02.003.145, მიწის ნაკვეთზე დაგებგილია მხოლოდ მოპირკეთება ღრუბანიანი ფილებით და მეტწილად მიწის გამწვანება ბალახით და ხის ნარგავებით

| | |
|---|---|
| მასშტაბი | 1:500, 1:2000 |
| თარიღი | 02-Jun-23 |
| სტადია | პროექტის შეთანხმება |
| გვერდი | 1 |

| | | |
|---|---|---|
| თანამდებობა | გვარი | ხელმოწერა |
| დირექტორი | მ. მურღულია | |
| პროექტის ავტორი | ი. მურღულია | |
| | გ. ბერიშვილი | |

RBANICA

# გენ გეგმა

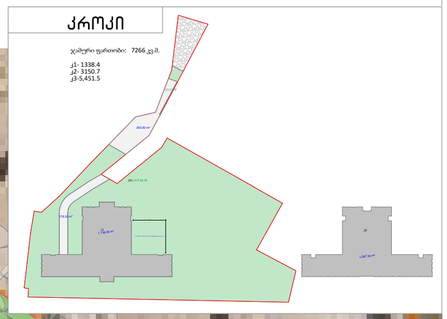




## პროექტის სახელწოდება

ქ.თბილისში, აკაკი ბელიაშვილის ქუჩა №133 - ის მიმდებარედ არსებული მიწის ნაკვეთის ს/კ 01.13.02.003.400

არქიტექტურული პროექტი

ექსპლიკაცია

565 მ² წინა ნომერი 01.13.02.003.145, მიწის ნაკვეთზე დაგეგმილია მხოლოდ მოკირკეთება ღრუბანიანი ფილებით და მეტწილად მიწის გამწვანება ბალახით და ხის ნარგავებით

| | | | | |
|---|---|---|---|---|
| მასშტაბი | 1:200, 1:2000 | თანამდებობა | გვარი | ხელმოწერა |
| თარიღი | 02-Jun-23 | დირექტორი | მ. მურღულია | |
| სტადია | პროექტის შეთანხმება | პროექტის ავტორი | ი. მურღულია | |
| გვერდი | 2 | | გ. ბერიშვილი | |