
ტოპოგრაფიული რუკა

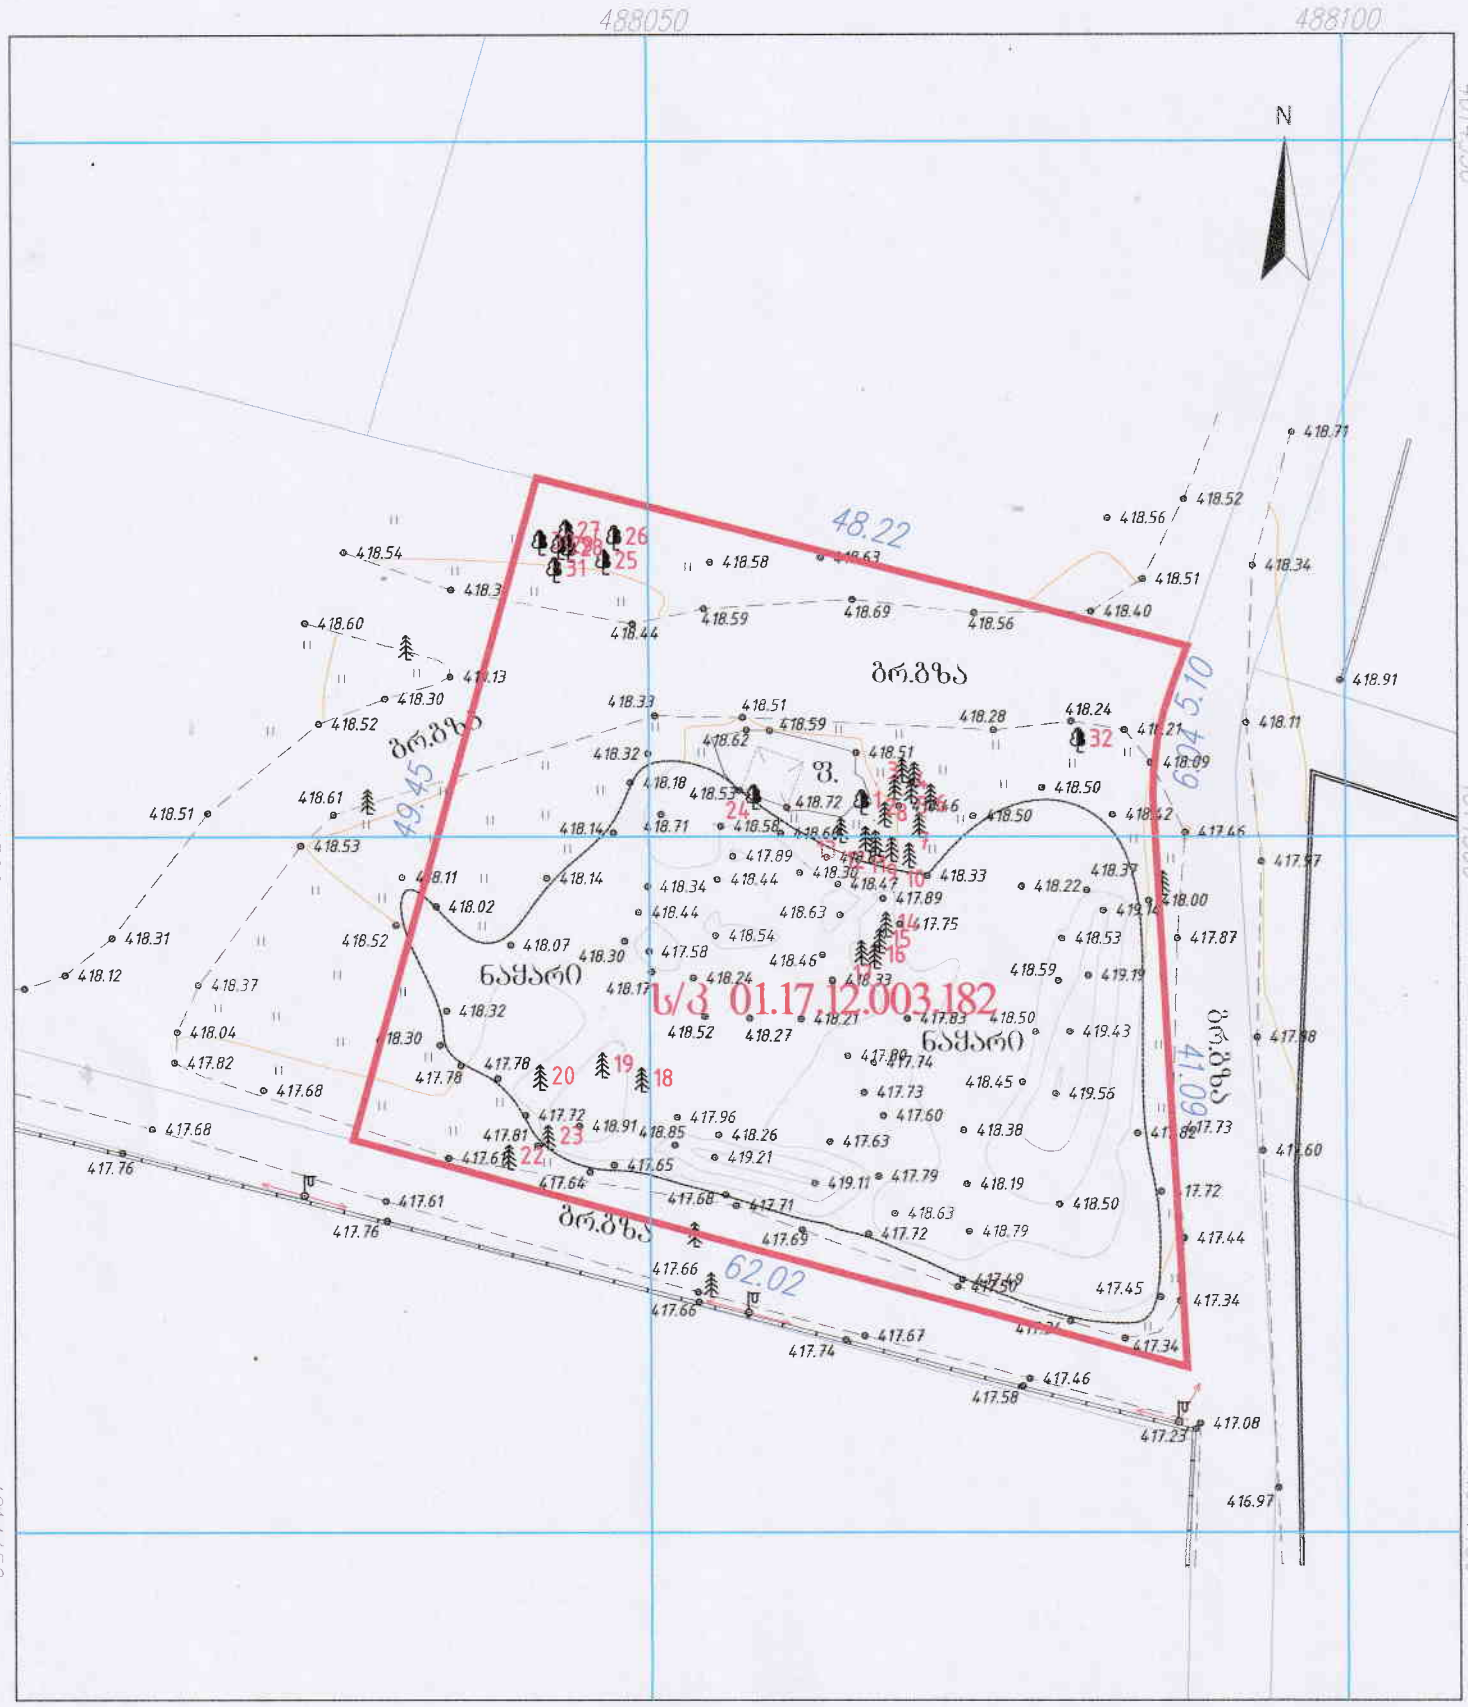


პირობითი აღნიშვნები

საცხოვრებელი შენობა	წყალი	ნაყარი მიწა	
არასაცხოვრებელი შენობა	ბორდიური	ჩამოზრილი ბრუნტი	
წარლული	ასფალტის გზა	ძარსაცავი ზოლი	
სათბური	ბრუნტის გზა	ცოცხალი ღობე	
დანგრეული შენობა	რკინიგზა	ხეები, პალმა, ბუჩქი	
რეზერვუარი	მთავარი იზოჰიფსი	ბოძები	
ელ. ქვესადგური	იზოჰიფსი სიმაღლით ქვის ღობე	ბანაობების ელ. ბოძი	
მიწის ნაკვეთის საზღვარი	ლითონის ღობე	ონკანი, სათვალთვალო ჭა	
მეზობლის მ/ნ საზღვარი	ბეტონის ღობე	ანძა, ანტენა	
გაზი	მავთულბადის ღობე		

ქ. თბილისი, ვაჟა-ფშაველას გამზ. 16
ტელ: 579 03 33 22
gigafarfladze@gmail.com

ი/მ გ.ფართლაძე	
დირექტორი	გ. ფართლაძე
შესრულა	გ. ფართლაძე
დახაზა	დ. ზედგინიძე
მისამართი	ქ. თბილისი, გამზირი მოსკოვი №9ა
მ 1:500	GEO-CORS WGS 84 UTM T38 — 04.08.2021

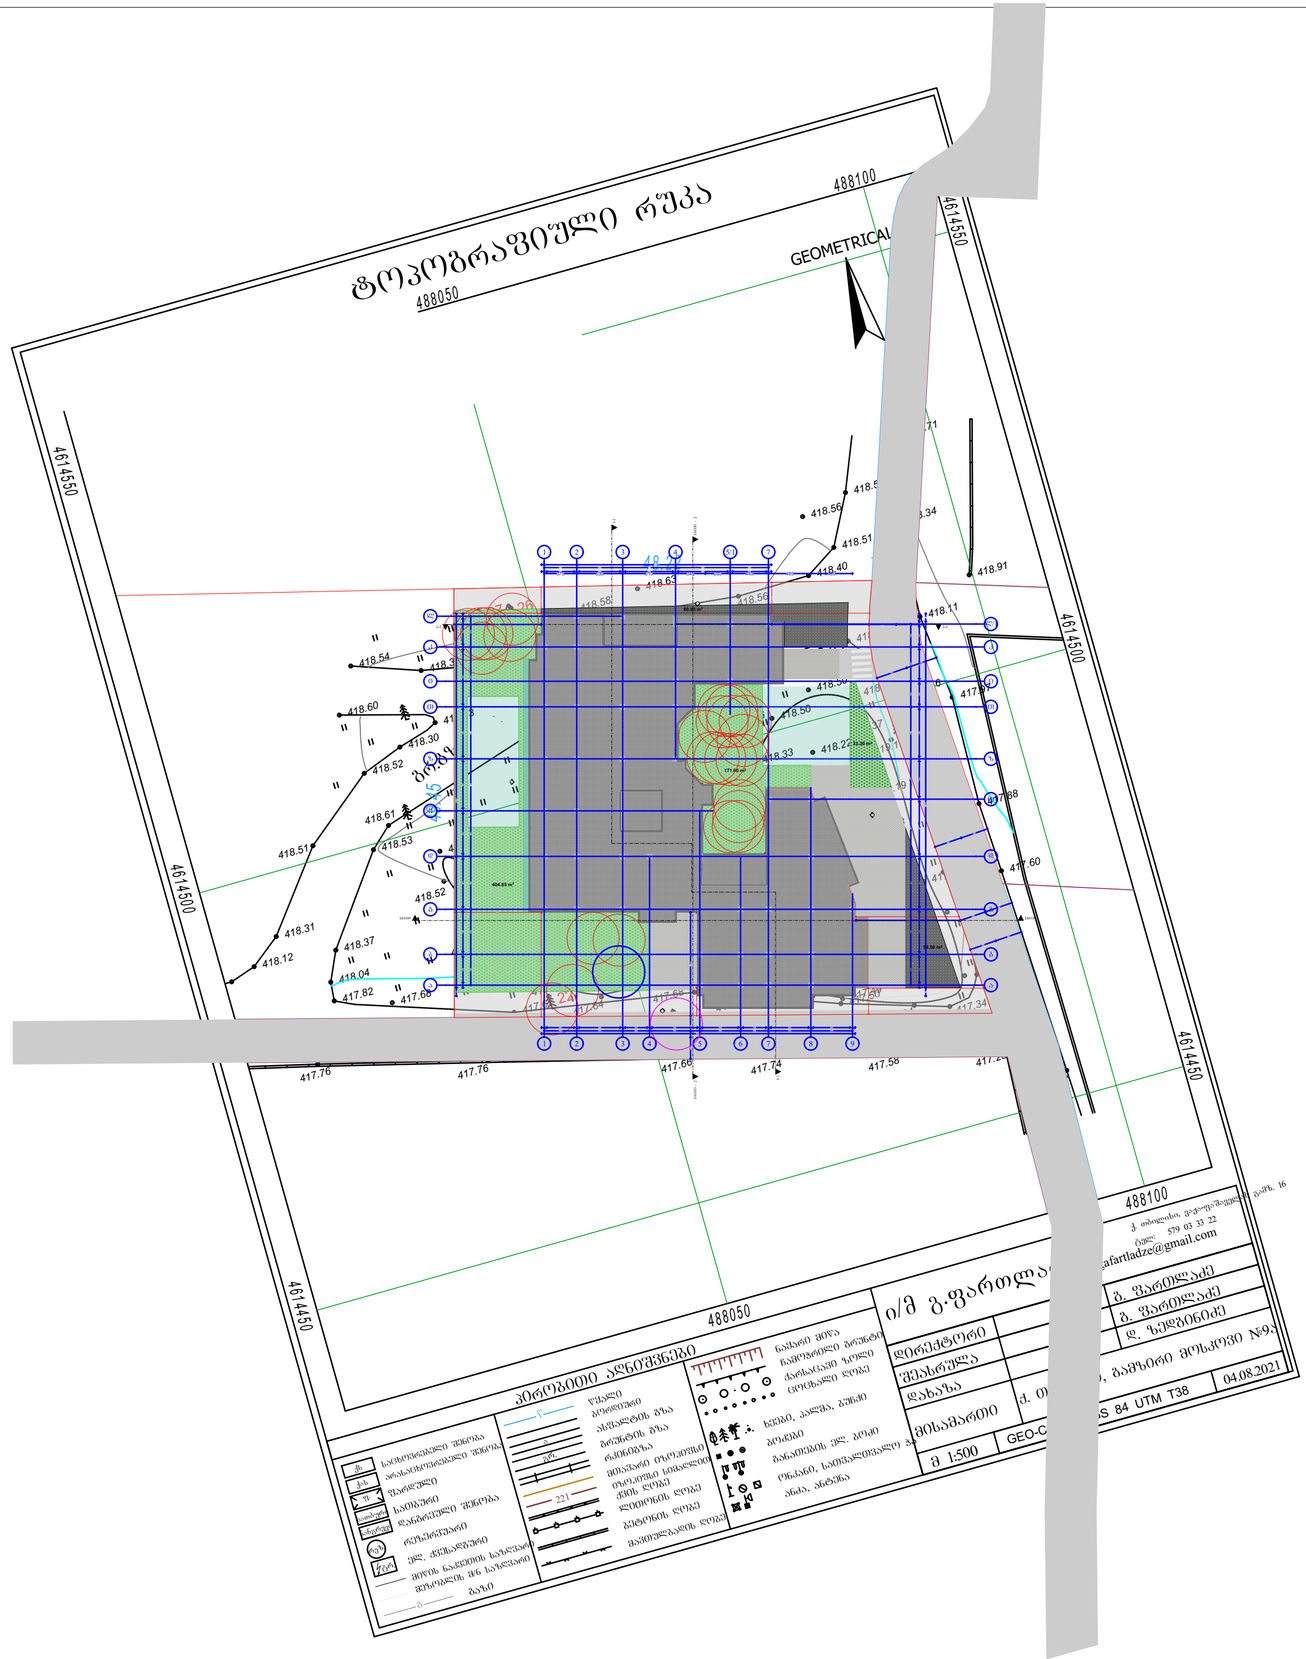

შენიშვნები:

ექსპლიკაცია:

პირობითი აღნიშვნები:

AB5

შ. პ. ს. ეი ბი 5, არაყიშვილის ქ. 14, 0179 თბილისი

დირექტორი: დ. ლისაბერიძე

არქიტექტორი: რ. ტყემალაძე

არქიტექტორი: ნ. კასრაძე

პროექტის სახელწოდება:

მრავალ ბინიანი საცხოვრებელი სახლი
მისამართი: ქალაქი თბილისი, მოსკოვის გამზირი №9ა

ს/კ 01.17.12.003.182

არქიტექტურული ნაწილი

ნახაზი:
გენგეგმა

ფურცელი: (78)

მასშტაბი: 1:500 ფორმატი: 2

6/2/2023