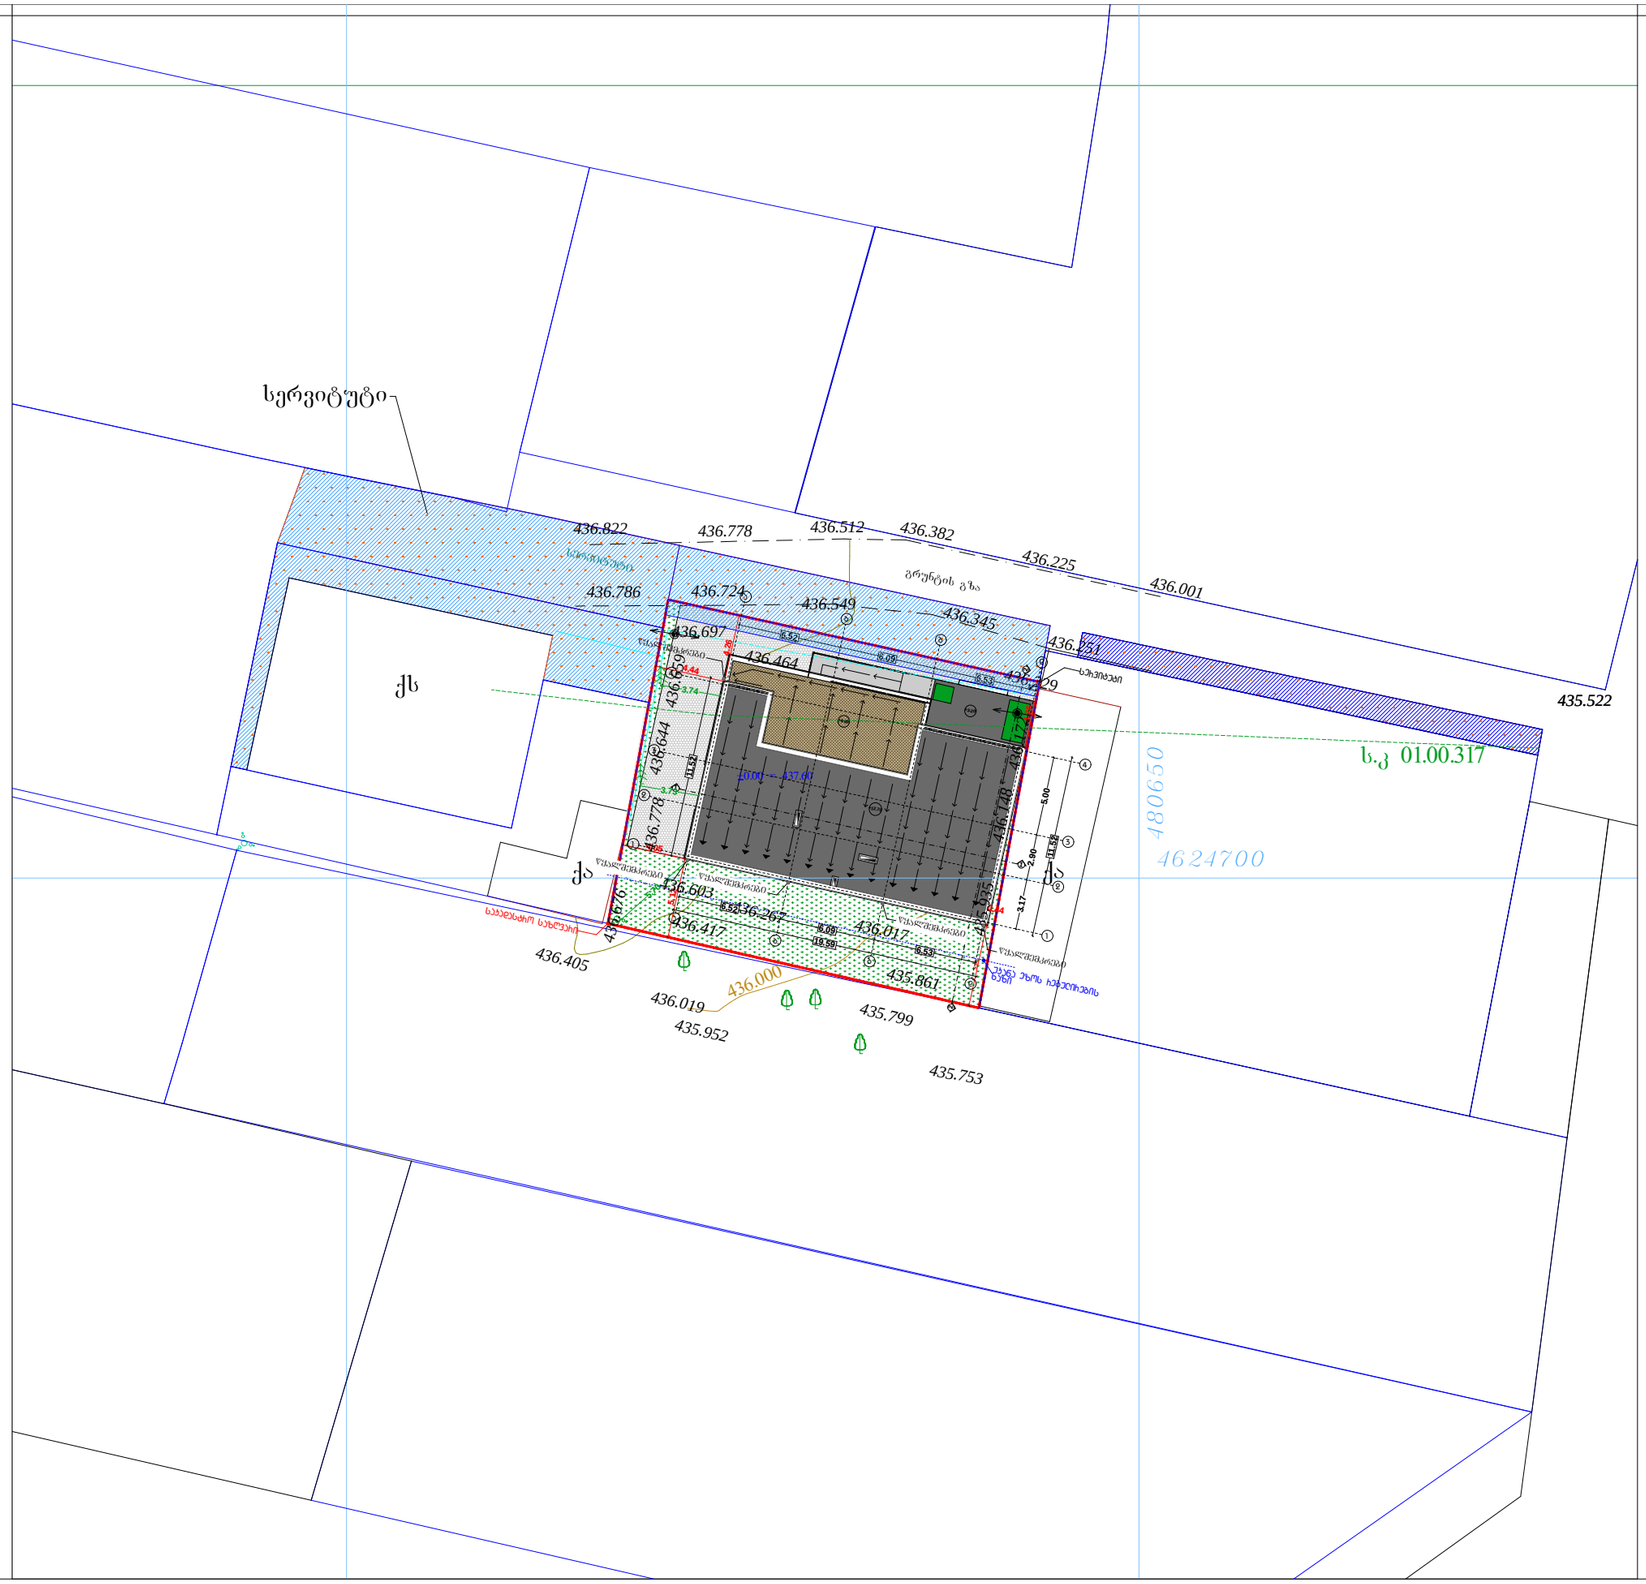

პირობითი ნიშნები:		შენიშვნები:	დამკვეთის ინფორმაცია		სატიტულო ინფორმაცია		
კედელი	1. ნახაზზე ზომები მოცემულია მეტრებში	დამკვეთი	შპს "სოლემარტი"	პროექტის ავტორი	დავით კახნიაშვილი		
საკადასტრო საზღვარი	2. ნახაზის ცვლილება მშენებლობისას შეთანხმებული უნდა იქნეს პროექტის ავტორთან	მისამართი	ქალაქი თბილისი, დავით აღმაშენებლის ხეივანი №74ა				
ღერძის ხაზი	3. ნახაზზე საპროექტო შენობის ნულოვანი ნიშნული შეესაბამება აბსოლიტურ ნიშნულს 0.00 = 437.60	თბილისი - 2023		მასშტაბი	1:100		
ფართობი				ფორმატი	A-3		
ჭრილის აღნიშვნა							