



შ.პ.ს. „ჯისერვეი"
საიდ.კოდი 400224681
ქ.თბილისი, ბიორაბი ბარძიმაშვილის ქ №4 II სართული,ოფისი №4
მობ: +995 598 30-20-15 +995 599 53-15-15
Info@gtsurvey.ge gtsurvey@yahoo.com
www.facebook.com/GTSURVAY1


ქ.თბილისი ქუჩა იუმაშევი
შ.პ.ს „დვალი"-ის
საკუთრებაში არსებული 1155 მ.კვ (ს/კ 01.19.26.004.224)
არასასოფლო-სამეურნეო დანიშნულების მიწის ნაკვეთის

# ტოპოგრაფიული რუკა

თარიღი: 16.03.2022

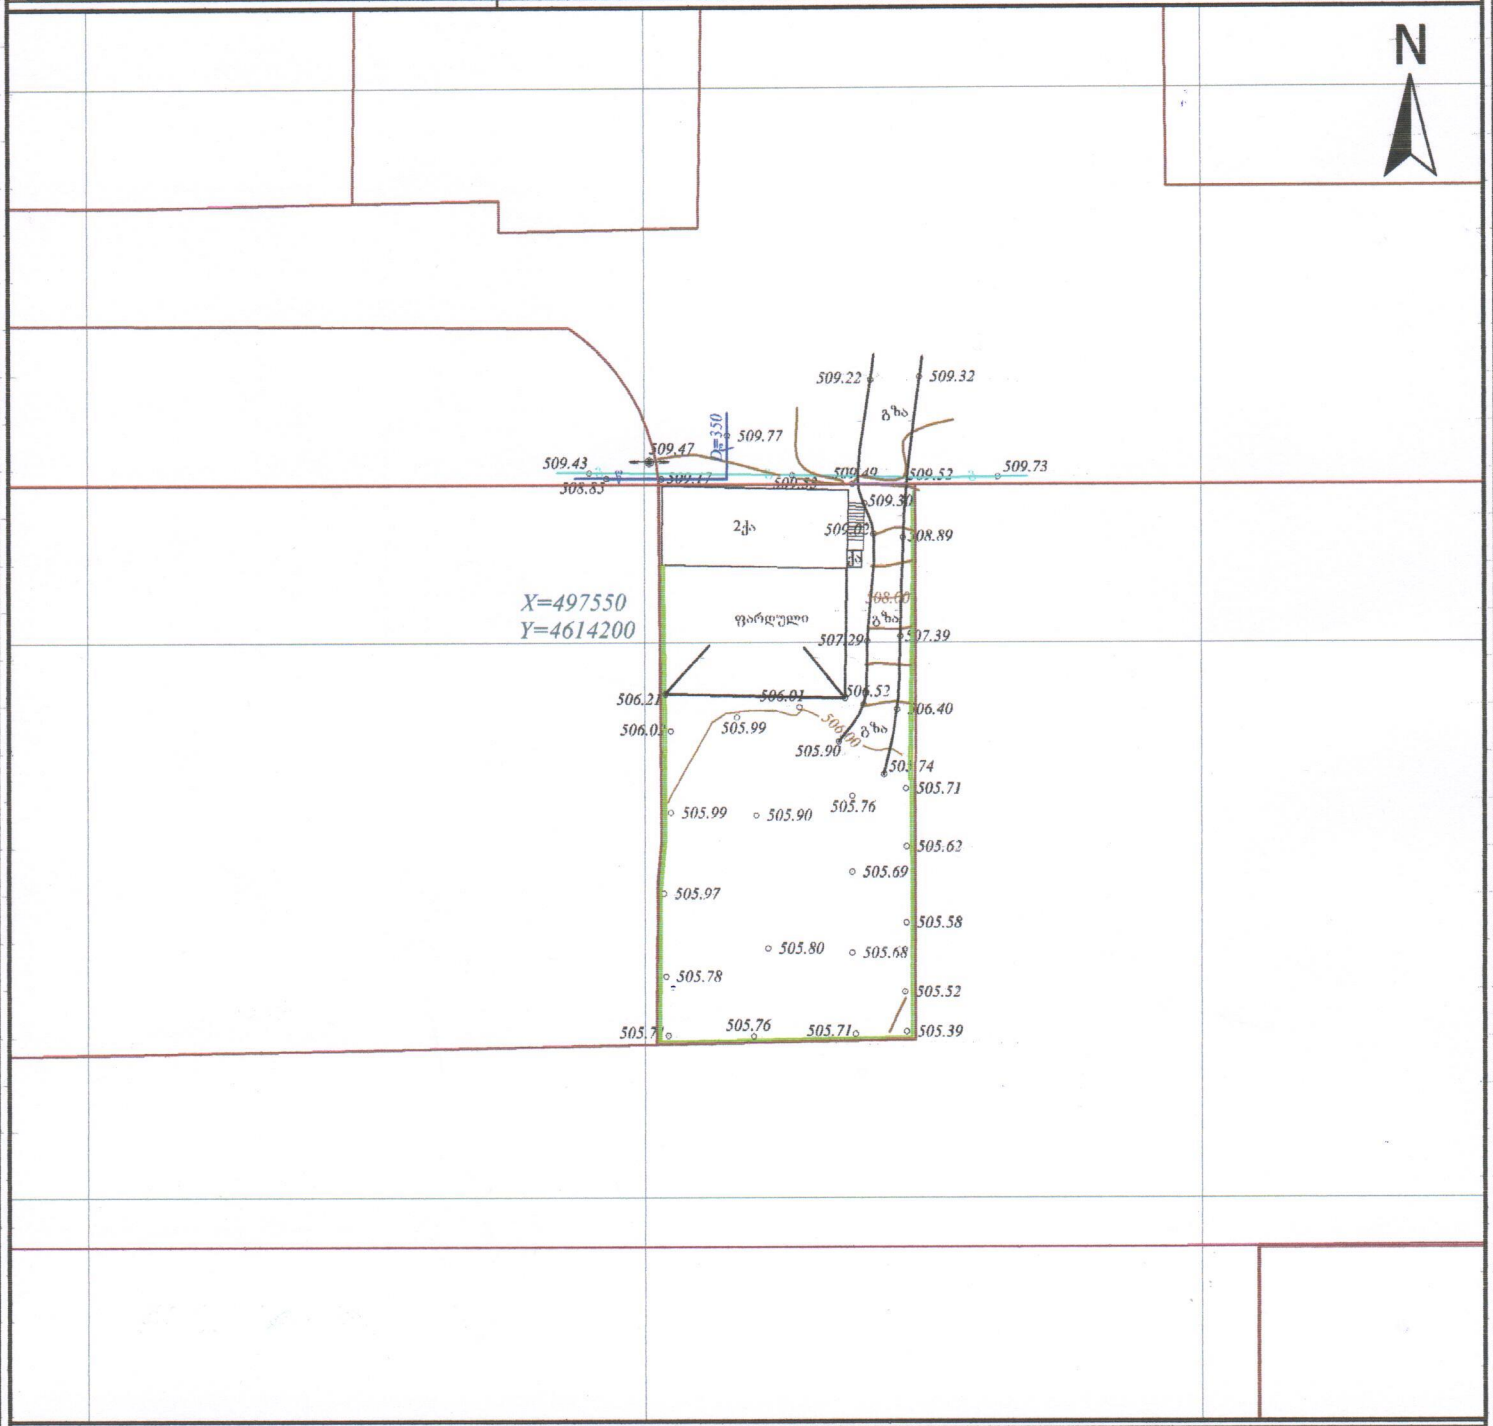


| | | | | | |
|---|---|---|---|---|---|
| სერვიტუტის ზოლი: 000 მ | პირობითი აღნიშვნები | ტოპოგრაფიული რუკა: შპალეთშესულია საქართველოს ფუძემიმოქცევი Geo-Cors-ის ჯიპიეს რეფერენციაგან შეკრული დასრდნობით. სახელმწიფო კოორდინატთა სისტემა: WGS 1984 წლის, UTM პროექციაა,სიმაღლური სისტემა: კრასნოვეროდი 1977 წლის გაანგარიშების ზღვის სიმაღლე | | | |
| მიწისქვეშა კომუნიკაციები | ნაკვეთის საზღვარი | ბუჩქი | გეგმური სიმაღლური წერტილი (რპ) | რკინის ღობე | (მიწისქვეშა კომუნიკაციების შესახებ ინფორმაციის სისრულეზე პასუხისმგებლობას იღებს ორგანიზაცია, რომელსაც ეკუთვნის აღნიშნული კომუნიკაციები) |
| კარალიზაცია | შენობა | გაზონი | ხეების რიგი | ბორდიური | |
| დენის კაბელი | არკა | სამეთვალყურეო ჭები | ტრანსფორმატორი | ბეტონი | დირექტორი: ბ. ხარებავა |
| გაზის მილი | ფარდული | ძეგლი | რადიო ან ტელე ანძა | კედელი | გეოდეზისტი კომპ. უზრუნველყოფა: ი.მანჯალაძე |
| წყლის მილი | კიბე | შადრევანი | ელექტრო ბოძი | საყრდენი კედელი | გეოდეზისტი კომპ. უზრუნველყოფა: ი.მანჯალაძე |
| კავშირგაბმულობა | ფოთლოვანი ხე | ონკანი | რკინიგზა | ბილიკი | დამკვეთი: |
| | წიწვოვანი ხე | წყარო ან ჭა | იხოპიფსი | გზის კონტური | |
| | ხეხილის ხე | ბენზინგასამართი სადგური | მთავარი იზოპიფსი | ფლატე | |
| | პალმა | წნელით ძაბრის გალამვები | | წყლის კონტური | |

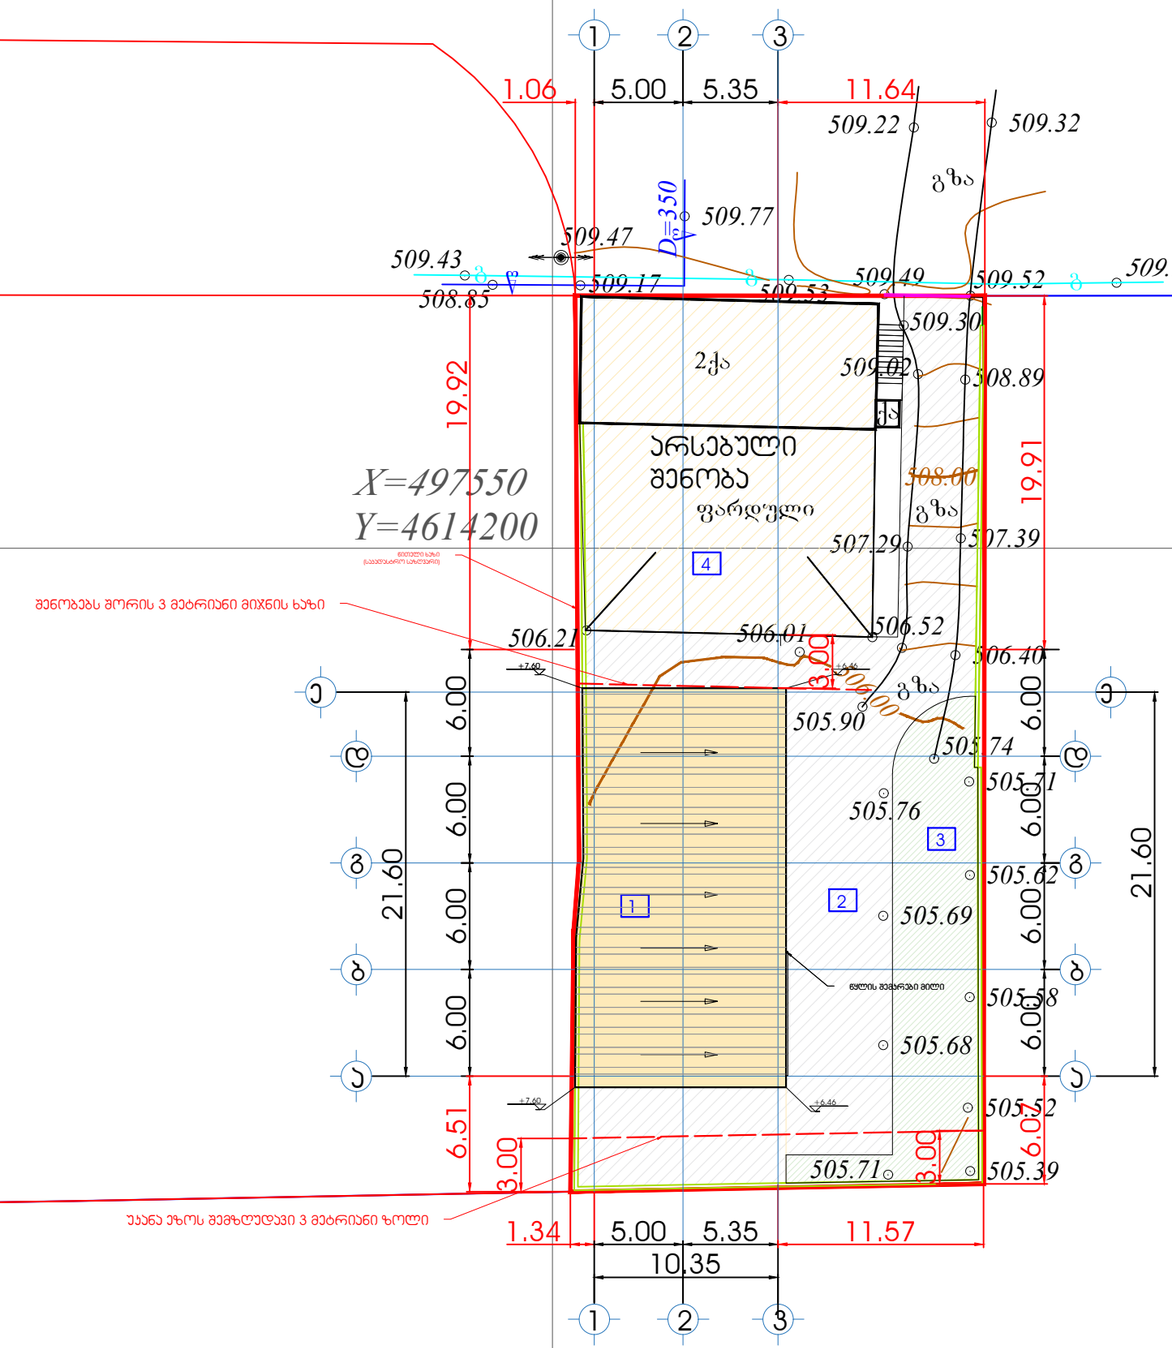


## ექსპლიკაცია:

1. საპროექტო შენობა
2. მისასვლელი შიდა გზა
3. გამწვანება, გაზონი
4. არსებული შენობა

გენგეგმა

| | | | |
|---|---|---|---|
| ფორმატი A3 | თბილისი 2023 წ. დაკვეთა | dwg. ფაილის სახელი | |

ექსპლიკაცია

ჰირობითი აღნიშვნები

შენიშვნა:

1. ნარგმოდგენილი ნახაზი განხილება ფასადებთან და ჭრილებთან ერთად.
2. +0.00 ნიშნული შეესაბამება 506.2 აბსოლუტურ ნიშნულს.
3. ნახაზზე ზომები მოცემულია სანტიმეტრებში, ხოლო ნიშნულები მეტრებში.

დამკვეთი: შ.პ.ს დვალი ს/ნ 400010484

ქ.თბილისი, ჭავჭავაძე

ქ. თბილისში ჭავჭავაძის, მას „დვალის“ კუთვნილ მიწის ნაკვეთზე მცირეწერილი საცხოვრებლო არქიტექტურული პროექტის

| თანამდებობა | გვარი | ხელმოწერა | თარიღი |
|---|---|---|---|
| დამკვეთი | შ.პ.ს დვალი | | |
| არქიტექტორი | გ.ალავერდაშვილი | | |
| დახაზა, დაამუშავა | გ.ალავერდაშვილი | | |

გენგეგმა

| | |
|---|---|
| მასშტაბი | 1 : 500 |
| თარიღი | 24.05.2023 |

| სტადია | ფერცელი | ფერცლები |
|---|---|---|
| არქიტექტურული პროექტი | | |