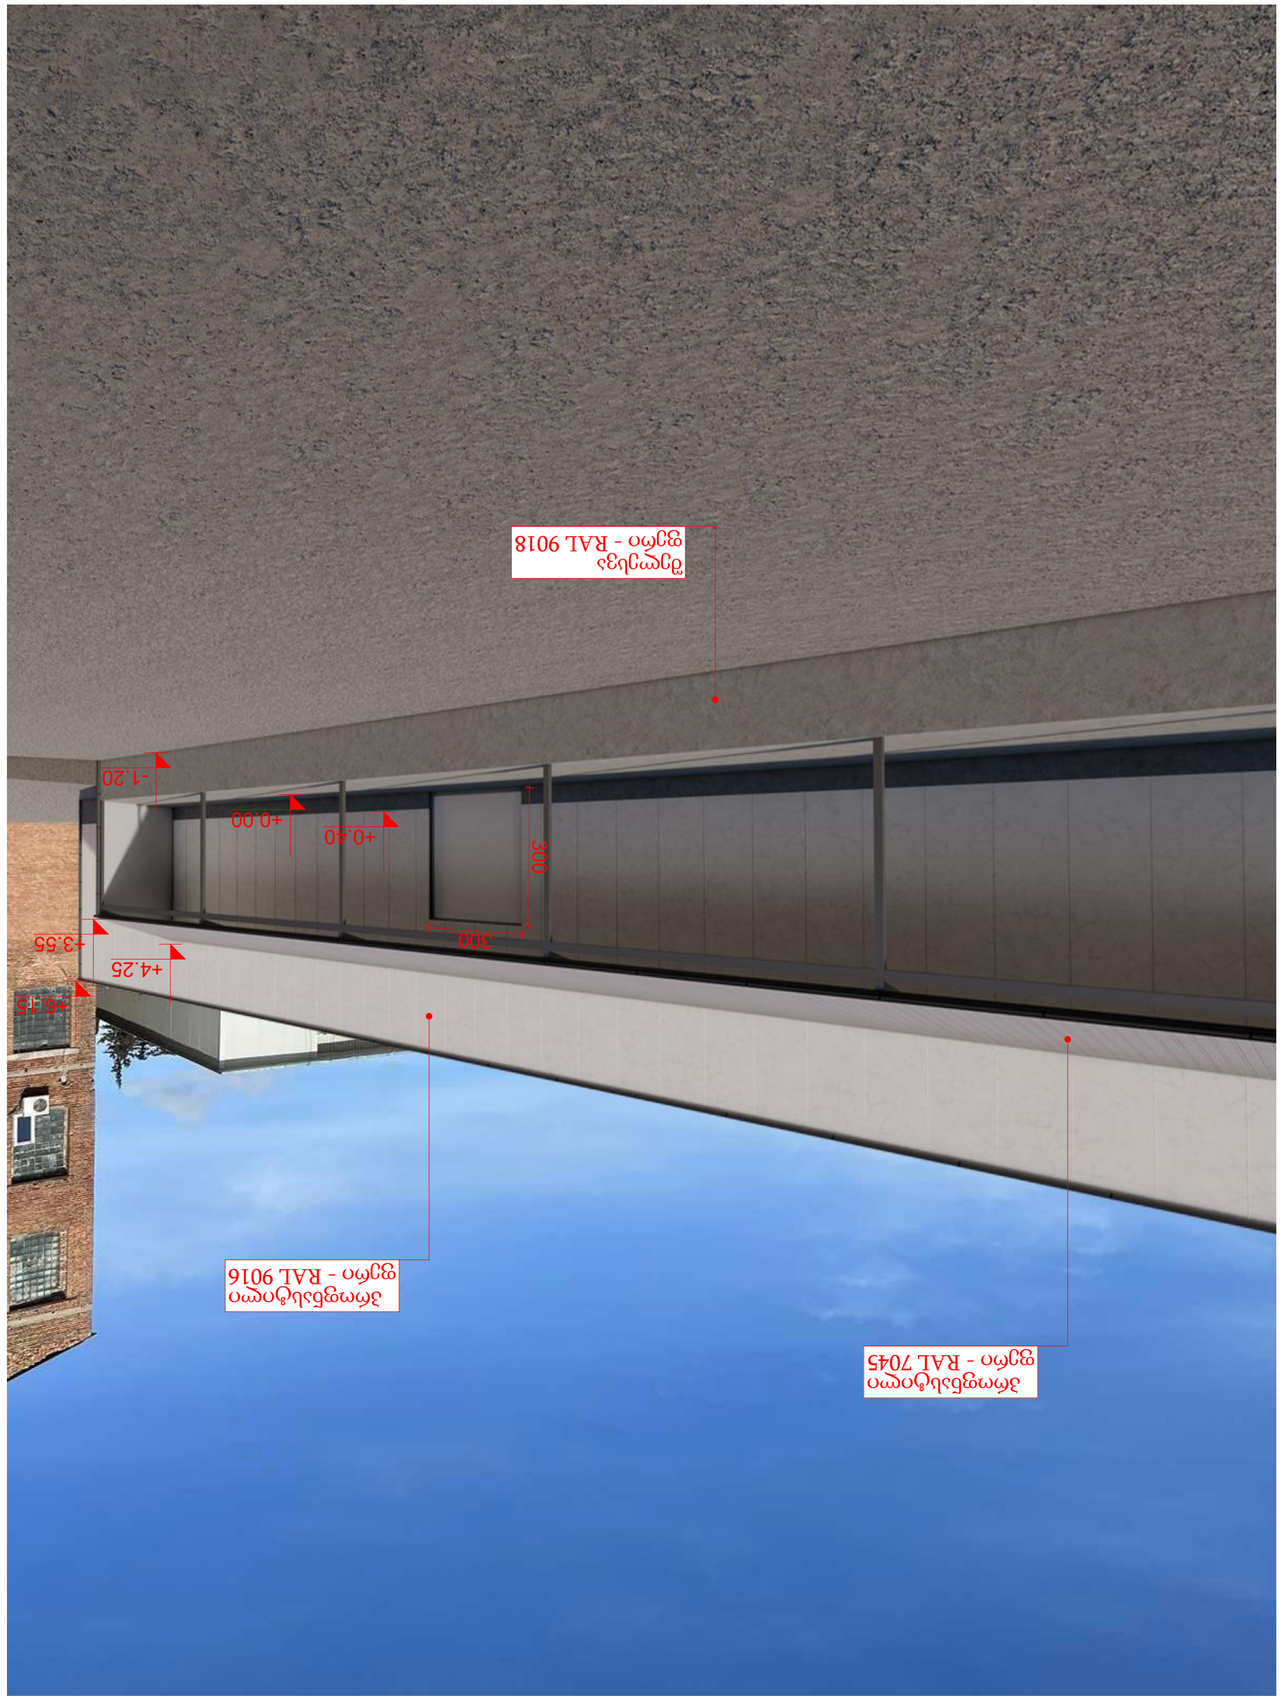

GSPublisherVersion 0.5.100.100

ფორმატი: A2

თბილისი
2023 w.

პირობითი ნიშნები

შენიშვნები

ზომები მოცემულია სანტიმეტრებში

სიმაღლეები მოცემულია მეტრებში

ობიექტი

საწყობის პროექტი
(01.17.11.008.053)
ქ. თბილისი, გამზირი მოსკოვის, #25,
(ნაკვ. 8/53)

დამკვეთი

შპს "ჯლს"
ID: 406115350

შემსრულებელი

შპს "პროჯექტ გრუპი" (ს/კ 404573083) არქიტექტორი
რევაზ სულავა (პ/ნ 01024080499)
ქ.თბილისი დედაენის პარკის
ტერიტორია ნაკვ 03/003
ტელ: 555 999 540

მასშტაბი

თარიღი 2023 წ.

არქიტექტურული
პროექტი

სტადია ფურცლები ფურცელი

წითელი ხაზი

რეგულირების ხაზი

დირექტორი

არქიტექტორი

დამკვეთი

A014

ფოტომონტაჟი

18

+6.15

+4.25

+3.55

+0.00

- 1.20

+0.40

300

300

პროფნასტილი
ფერი - RAL 9016

შელესვა
ფერი - RAL 9018

პროფნასტილი
ფერი - RAL 7045

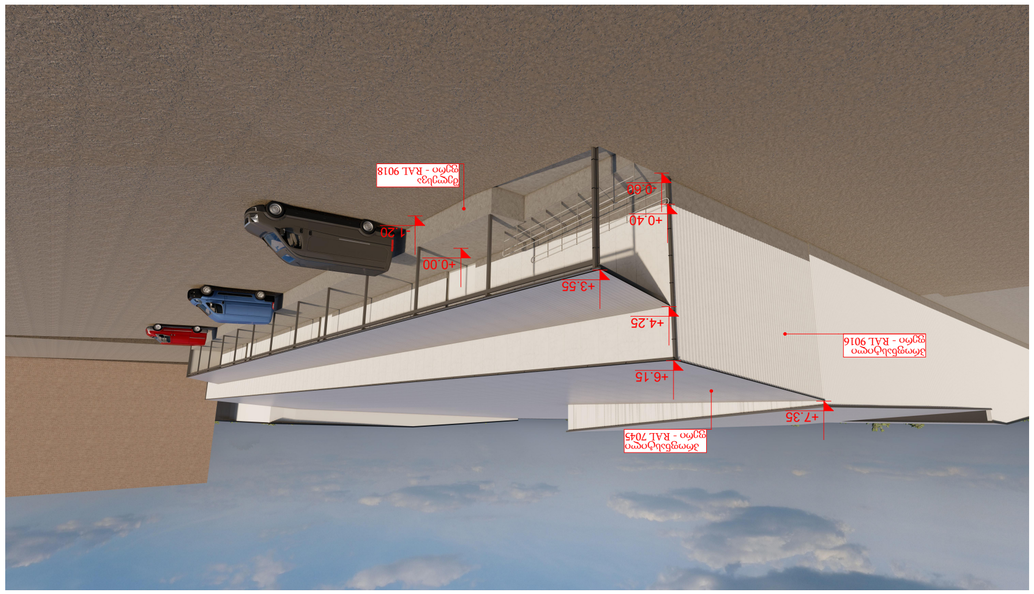

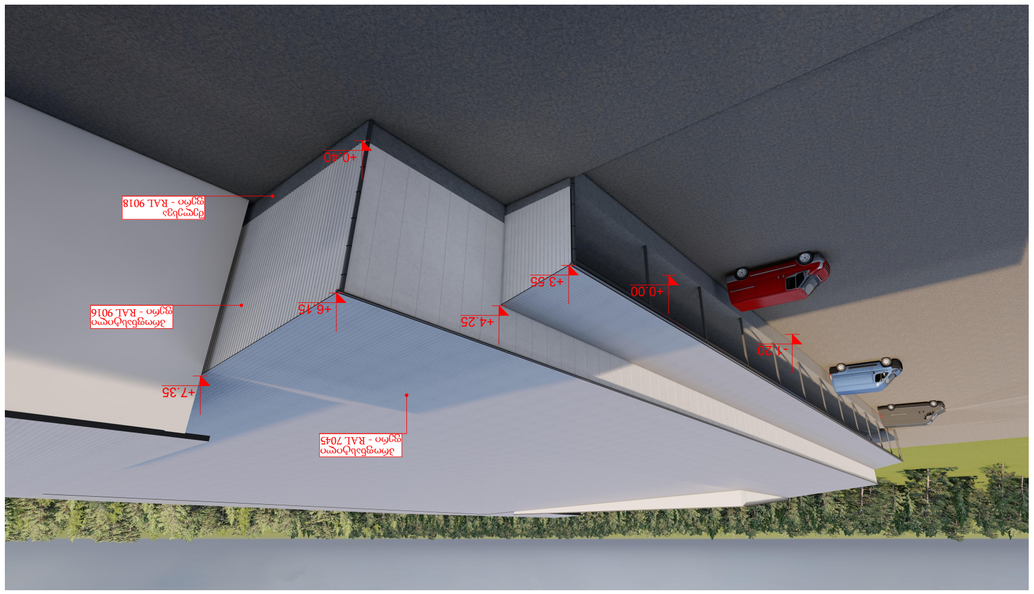

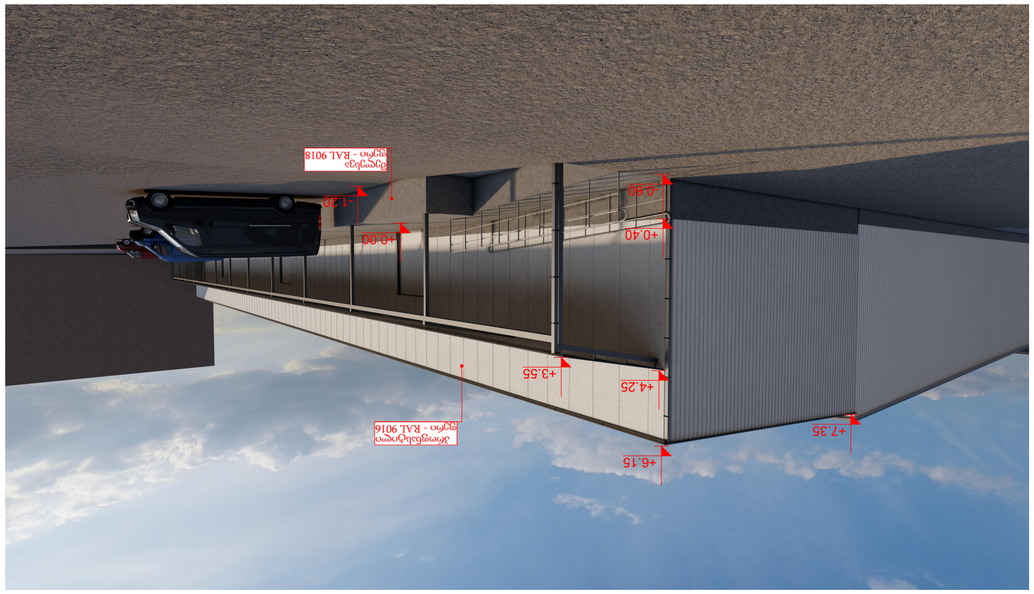

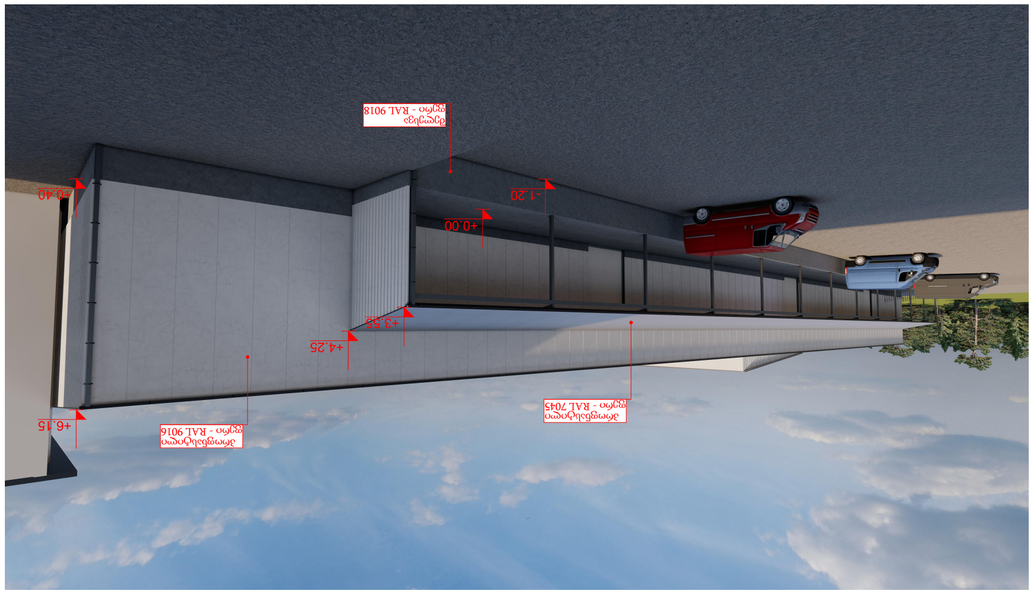

GSPublisherVersion 0.5.100.100

ფორმატი: A2

თბილისი
2023 w.

პირობითი ნიშნები

შენიშვნები

ზომები მოცემულია სანტიმეტრებში

სიმაღლეები მოცემულია მეტრებში

ობიექტი

საწყობის პროექტი

(01.17.11.008.053)
ქ. თბილისი, გამზირი მოსკოვის, #25,

(ნაკვ. 8/53)

დამკვეთი

შპს "ჯლს"

ID: 406115350

შემსრულებელი

შპს "პროჯექტ გრუპი" (ს/კ 404573083) არქიტექტორი
რევაზ სულავა (პ/ნ 01024080499)
ქ.თბილისი დედაენის პარკის

ტერიტორია ნაკვ 03/003

ტელ: 555 999 540

მასშტაბი

თარიღი 2023 წ.

არქიტექტურული
პროექტი

სტადია ფურცლები ფურცელი

წითელი ხაზი

რეგულირების ხაზი

დირექტორი

არქიტექტორი

დამკვეთი

A015

აქს. ხედები

18

+6.15

+7.35

+4.25
+3.55

+0.00

- 1.20
-0.60

+0.40

+0.40

+6.15

+4.25

+3.55

+0.00

- 1.20

+6.15

+7.35

+0.40

+0.00

- 1.20

+6.15

+7.35

+4.25

+3.55

-0.60

+0.00

- 1.20
+0.40

+3.55

+4.25

შელესვა
ფერი - RAL 9018

პროფნასტილი
ფერი - RAL 9016

პროფნასტილი
ფერი - RAL 9016

შელესვა
ფერი - RAL 9018

შელესვა
ფერი - RAL 9018

პროფნასტილი
ფერი - RAL 9016

შელესვა
ფერი - RAL 9018

პროფნასტილი
ფერი - RAL 7045

პროფნასტილი
ფერი - RAL 9016

პროფნასტილი
ფერი - RAL 7045

პროფნასტილი
ფერი - RAL 7045