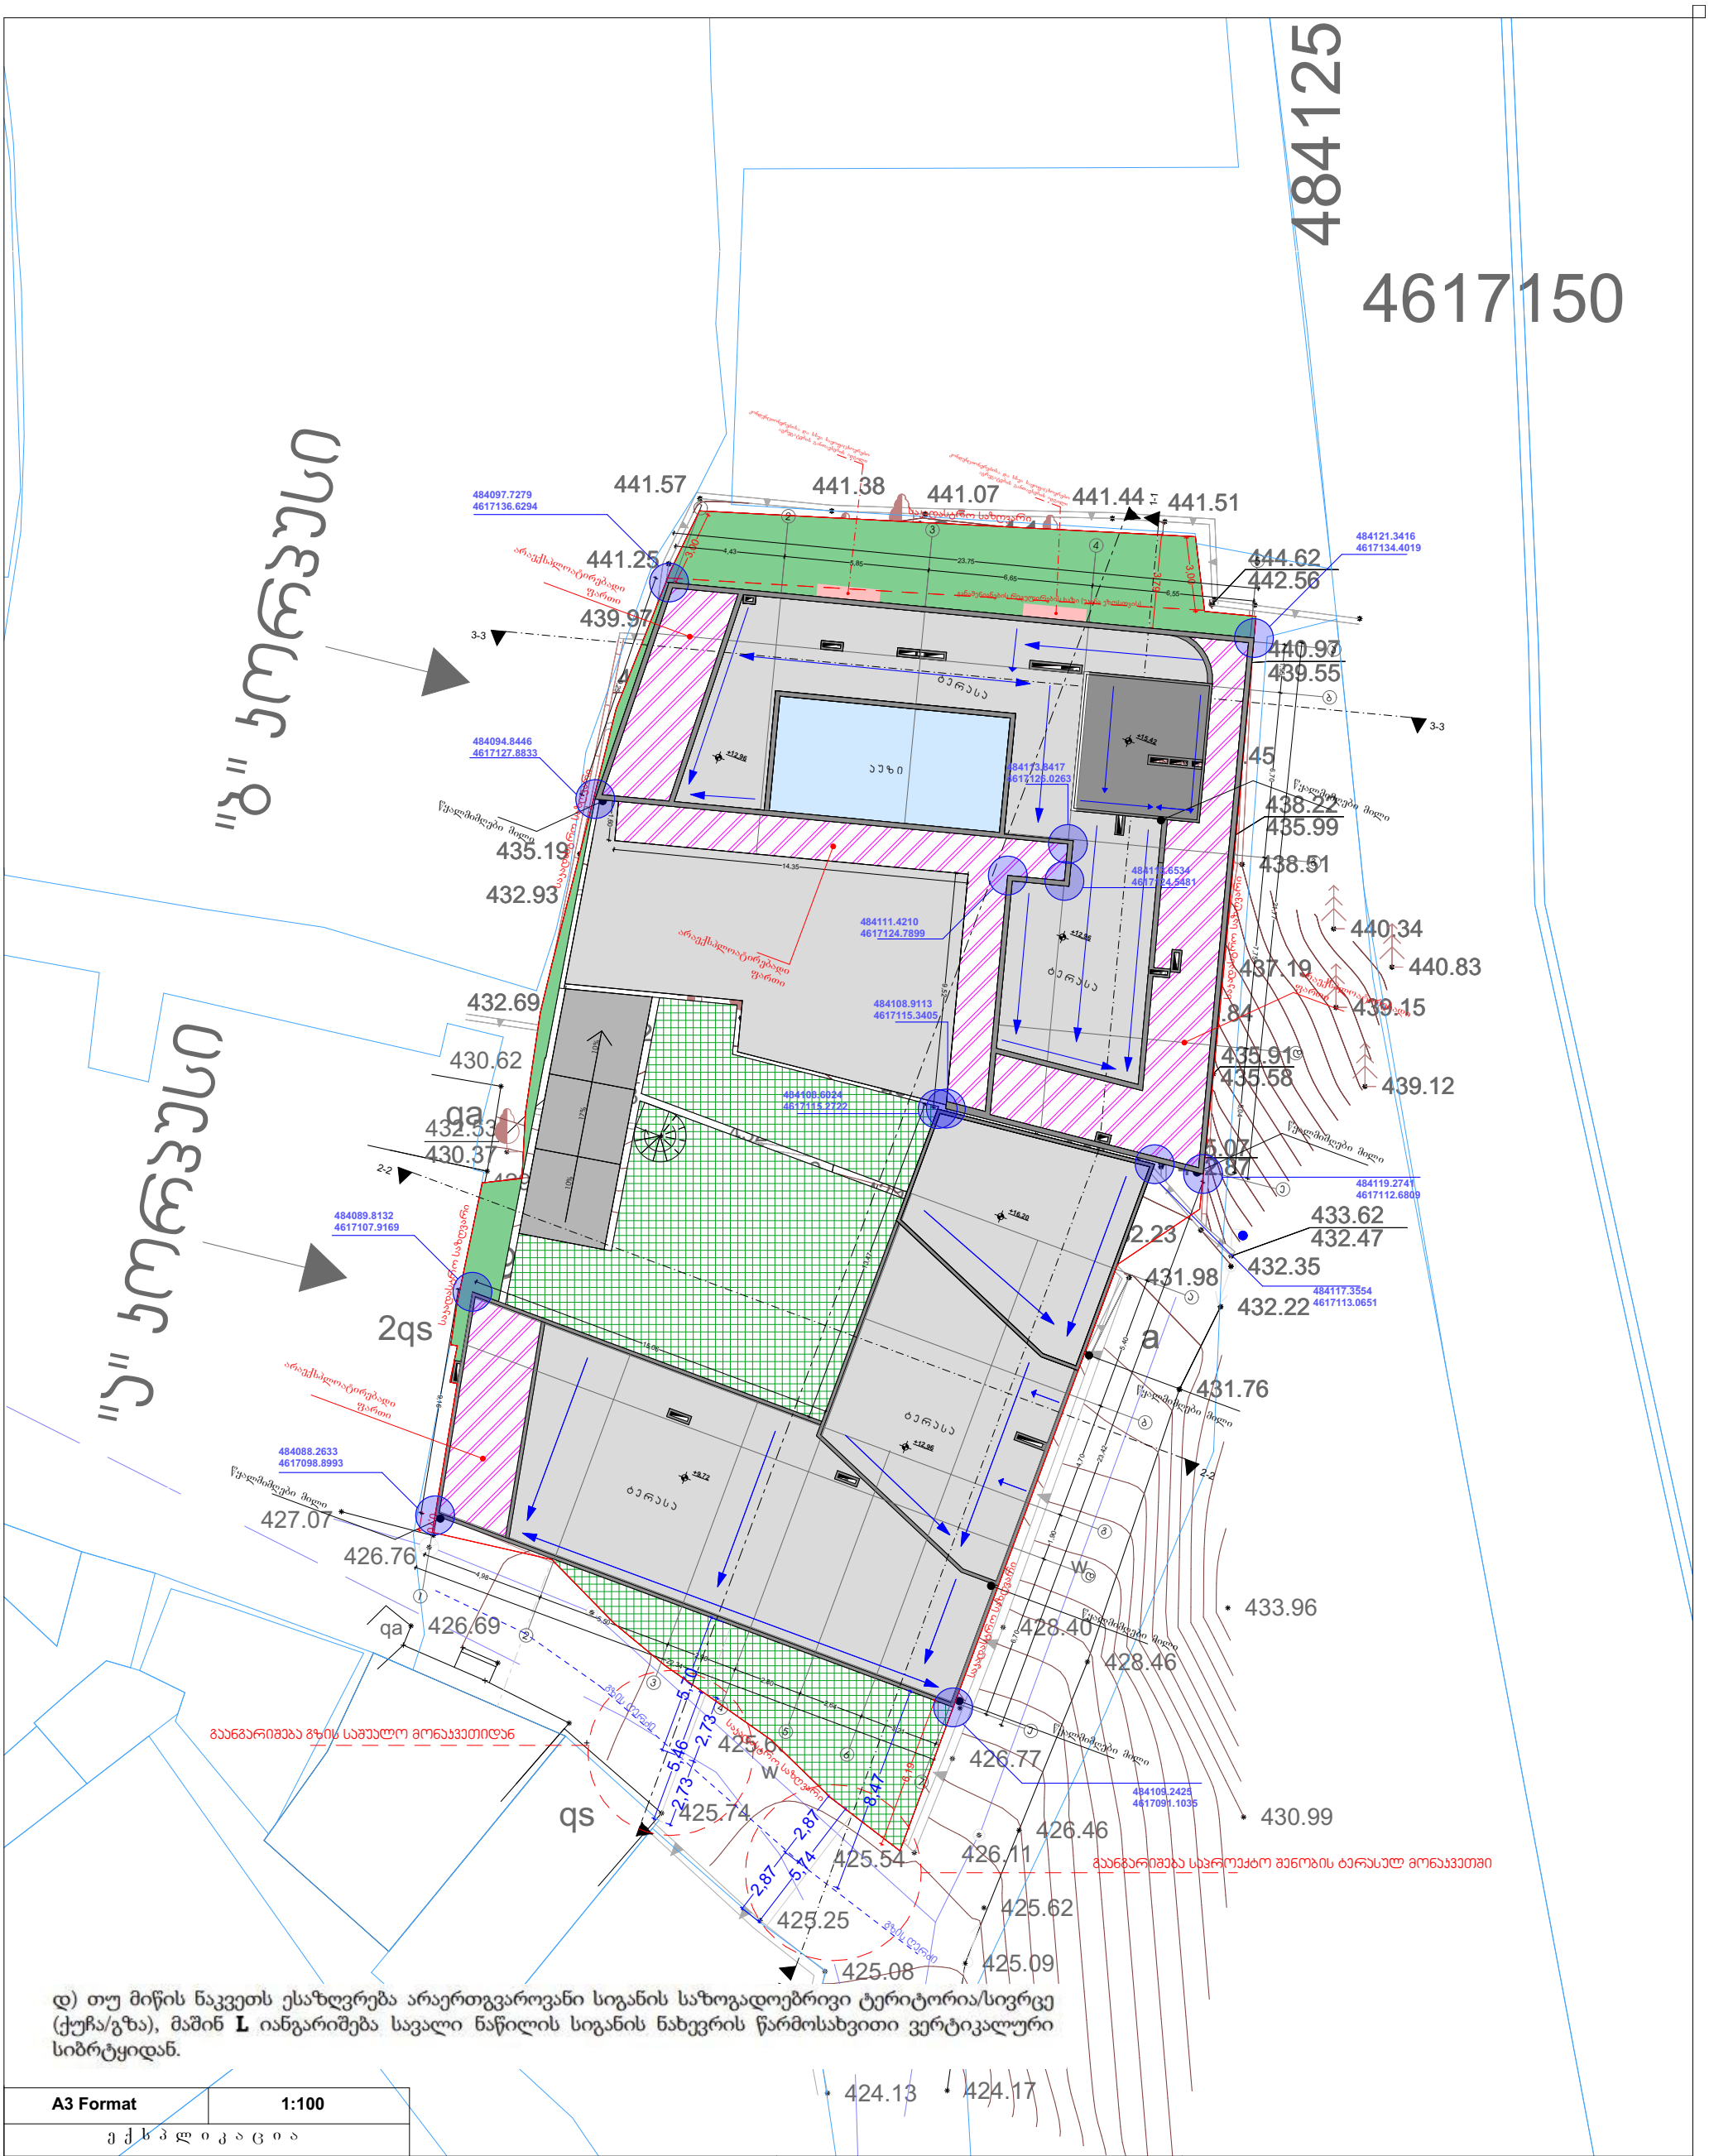

დ) თუ მიწის ნაკვეთს ესაზღვრება არაერთგვაროვანი სიგანის საზოგადოებრივი ტერიტორია/სივრცე (ქუჩა/გზა), მაშინ **L** იანგარიშება სავალი ნაწილის სიგანის ნახევრის წარმოსახვითი ვერტიკალური სიბრტყიდან.

A3 Format	1:100
ე ქ ს პ ლ ი კ ა ც ი ა	

"ა" კორპუსი

საპროექტო შენობის საერთო ფართობი 1411.50კვ.მ

"ბ" კორპუსი

საპროექტო შენობის საერთო ფართობი 1902.20კვ.მ

პირობითი ნიშნები:

- ნაკვეთის საზღვარი
- ჭრილის ხაზი
- 1 — ექსპლიკაციის ნუმერაცია
- არქიტექტორული ნიშნული

შენიშვნები:

1. ნახაზზე ზომები მოცემულია მეტრებში მეასედის სიზუსტით
2. ნახაზის ყველა ცვლილება მშენებლობისას შეთანხმებული უნდა იყოს ავტორთან

არქიტექტორი: დიმიტრი ელიკაშვილი
შემსრულებელი: გურამ ციმაკურიძე

დამკვეთი:
შ.პ.ს აპარტ დეველოპმენტი

გენ.გეგმა

GSPublisherVersion 0.0.100.100

2,05 6,60 7,75 5,04 5,40 4,70 1,90 6,70

3,00

3,70

5,46

2,73 2,73

5,70

14,25

9,25

-3,84

-3,24

-0,20 0.000

+3,04 +3,24

+6,28 +6,48

+9,52 +9,72

+10,72

+13,96

+17,20

-4,38

-3,78

-0,20 0.000

+3,04 +3,24

+6,28 +6,48

+9,52 +9,72

+12,76 +12,96

+13,96

+15,52

12,00

10,74

13,96

12,49

14,11

7,30

პირობითი ნიშნები:

ჭრილის ხაზი

1 ექსპლიკაციის ნუმერაცია

არქიტექტორული ნიშნული

ნაკვეთის საზღვარი

შენიშვნები:

A3 Format 1:100

1. ნახაზზე ზომები მოცემულია
მეტრებში მეასედის სიზუსტით
2. ნახაზის ყველა ცვლილება
მშენებლობისას შეთანხმებული
უნდა იყოს ავტორთან

სიმაღლე 1

არქიტექტორი: დიმიტრი ელიკაშვილი
შემსრულებელი: გურამ ციმაკურიძე

დამკვეთი:
შ.პ.ს აპარტ დეველოპმენტი

"ა" კორპუსი

"ბ" კორპუსი

საპროექტო შენობის საერთო
ფართობი 1411.50კვ.მ

საპროექტო შენობის საერთო
ფართობი 1902.20კვ.მ

"ბ" კორპუსი "ა" კორპუსი

=427.50

=432.36

a b g d e a b g d e

საკადასტრო საზღვარი

საკადასტრო საზღვარი

განაშენიანების რეგულირების ხაზი (უკანა ეზოსთვის)

სიმაღლის რეგულირების ხაზი (უკანა ეზოდან)

H=L/y | 9.25=3.70/0.4

გზის ღერძი

სიმაღლის რეგულირების ხაზი (საზოგადოებრივი საზღვრიდან)

H=L/y | 14.25=5.70/0.4

გაანგარიშება გზის საშუალო მონაკვეთიდან

"ა" კორპუსი

"ბ" კორპუსი

საკადასტრო საზღვარი

საკადასტრო საზღვარი

საკადასტრო საზღვარი

ვანიშნიანების რეგულირების ხაზი (უკანა ეზოსთვის)

სიმაღლის რეგულირების ხაზი (საზოგადოებრივი საზღვრიდან)

H=L/y | 21.18=8.47/0.4

სიმაღლის რეგულირების ხაზი (უკანა ეზოდან)

H=L/y | 9.47=3.79/0.4

0,10

13,14

14,26

21,18

12,35

5,79

9,47

7,54

3,00

3,79

8,47

2,87

2,87

5,74

ქუჩის ღერძი

6,70

1,90

4,70

5,40

5,04

7,75

6,60

2,05

ე

დ

გ

ბ

ა

ე

დ

გ

ბ

ა

გაანგარიშება საპროექტო შენობის ტერასულ მონაკვეთში

"ა" კორპუსი საპროექტო შენობის საერთო ფართობი 1411.50კვ.მ "ბ" კორპუსი საპროექტო შენობის საერთო ფართობი 1902.90კვ.მ	პირობითი ნიშნები: ნაკვეთის საზღვარი ჭრილის ხაზი 1 უწყვეტიკის ნუმერაცია არქიტექტორული ნაშენული	შენიშვნები: 1. ნახაზზე ზომები მოცემულია მეტრებში შესაბამის სიზუსტით 2. ნახაზის ყველა ცვლილება შეთანხმებულ უნდა იქნას ავტორთან არქიტექტორი: დიმიტრი ელიკაშვილი შემსრულებელი: გურამ ცისკრიძე დამკვეთი: შ.პ.ს აპარტ დეველოპმენტი

A3 Format | 1:100

სიმაღლე 2