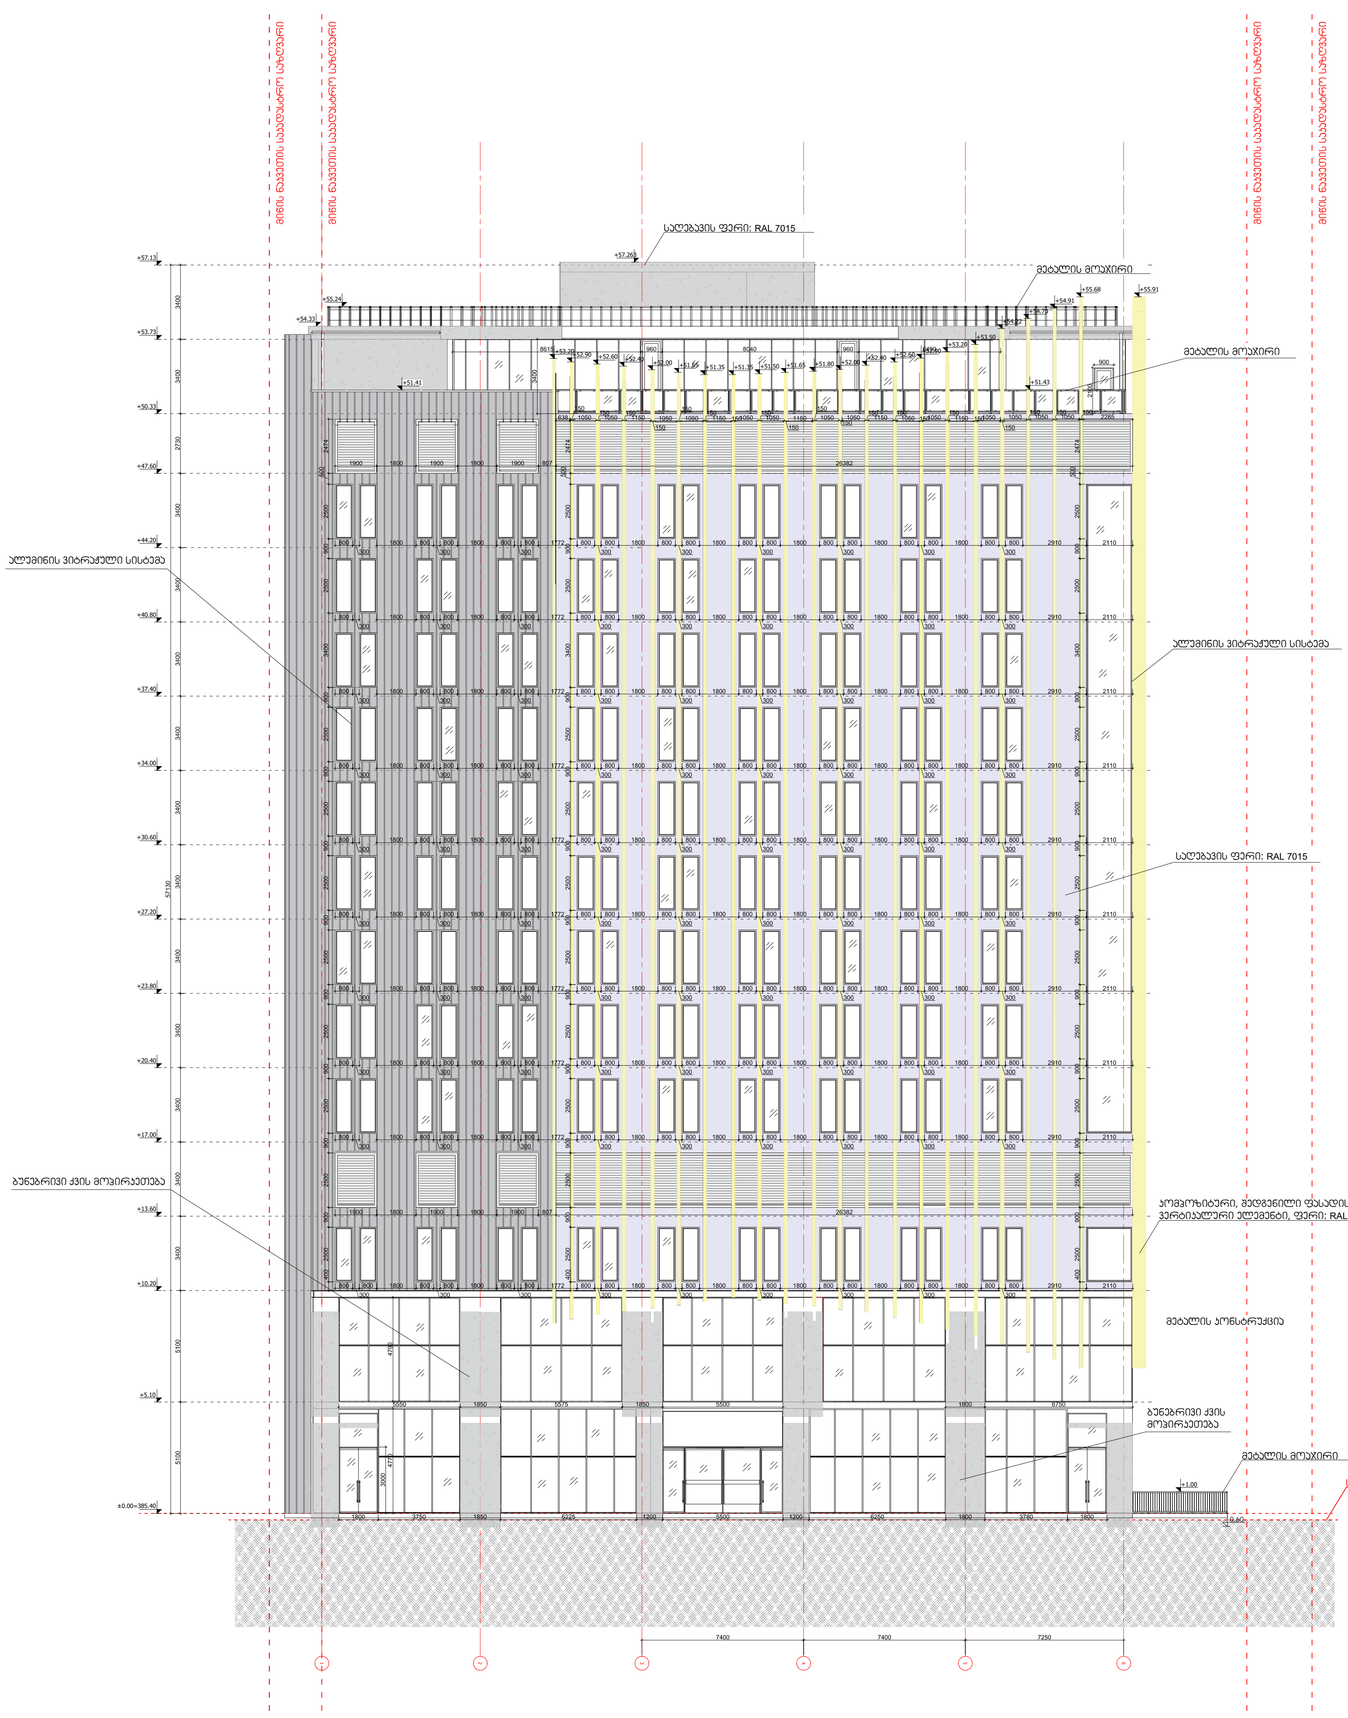


01 ჭრილი 2-2; SECTION 2-2

SCALE. 1:150

შპს "არტსტუდიო პროექტი"
Artstudio Project LLC
#3 Z.Sakandelidze Str. 0179 Tbilisi,Georgia
T +995 32 915254
info@artstudio.ge
www.artstudio.ge

სტრუქტურული ნაწილის პროექტირება
Structural Consultant

"Konex" LTD , K.Odishvili
T: +(995 32) 253 76 98
info@konex.ge
www.konex.ge

მეპ პროექტირება
MEP Consultant

OKUTAN ENGINEERING
T: +90 312 438 85 61
www.okutan.net

სახანძრო უსაფრთხოების პროექტირება
FLS Consultant

UNIVA
Fire Protection & life Safety Consultancy Services
T +90 532 509 59 38
info@univa.gen.tr
www.univa.gen.tr

ინტერიერის დიზაინი
Interior Design

ლანდშაფტის დიზაინი
Landscape Design

დამკვეთი
CLIENT

შპს "ჯი ეინ ეჭ ჯი" , გიორგი სარალიძე
T: +995 551 931 809
ghmg.ortachala@gmail.com

შენიშვნები
NOTES:

პროექტის სახელწოდება
PROJECT NAME

სასტუმრო ნოვოტელი ორთაჭალაში
HOTEL NOVOTEL IN ORTACHALA

პროექტის მდებარეობა
PROJECT LOCATION

თბილისი, ორთაჭალა ს/ა 01.18.05.008.073
TBILISI, ORTACHALA C/C 01.18.05.008.073

ფაზა	სექტორი
PHASE	SECTOR
სქემატური	საზოგადოებრივი
<SD> SCHEMATIC	PUBLIC

სიტუაციური სქემა:
KEY PLAN

რევიზია:
REVISION:


პროექტის № PROJECT NUMBER	RFP/02/05/2022
თარიღი DATE:	26.12.2022
შესრულა DRAWN BY	თ.ა
შეამოწმა CHECKED BY	ო.ს

სათაური
TITLE

ფასადი 6-1 ღერძებში

A-301

A1

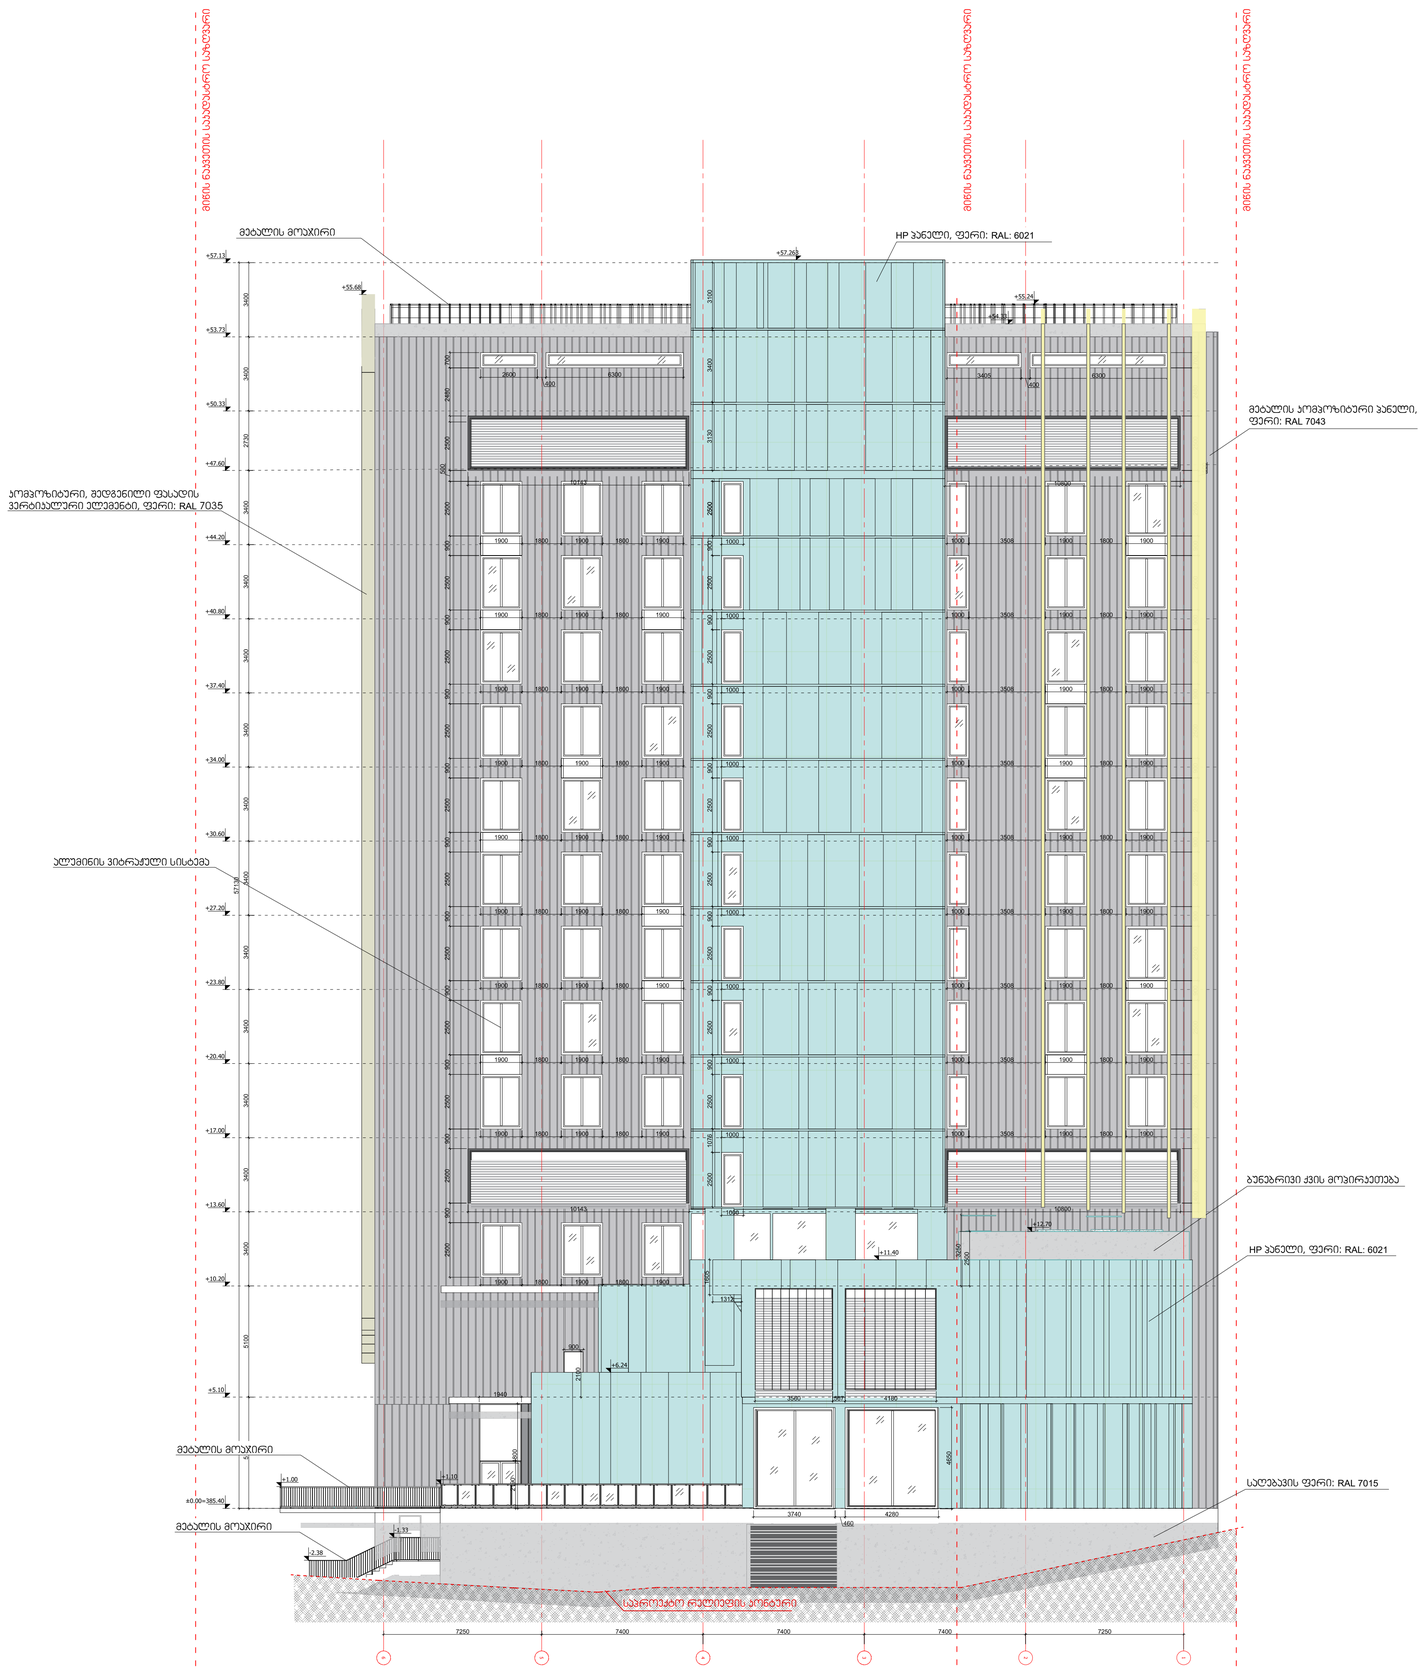

01 ჭრილი 1-1; SECTION 1-1

SCALE. 1:150

შპს "არტსტუდიო პროექტი"
Artstudio Project LLC
#3 Z.Sakandelidze Str. 0179 Tbilisi,Georgia
T +995 32 915254
info@artstudio.ge
www.artstudio.ge

სტრუქტურული ნაწილის პროექტირება
Structural Consultant

"Konex" LTD . K.Odishvili
T: +(995 32) 253 76 98
info@konex.ge
www.konex.ge

მეპ პროექტირება
MEP Consultant

OKUTAN ENGINEERING
T: +90 312 438 85 61
www.okutan.net

სახანძრო უსაფრთხოების პროექტირება
FLS Consultant

UNIVA
Fire Protection & life Safety Consultancy Services
T +90 532 509 59 38
info@univa.gen.tr
www.univa.gen.tr

ინტერიერის დიზაინი
Interior Design

ლანდშაფტის დიზაინი
Landscape Design

დამკვეთი
CLIENT

შპს "ჯი ეიჩ ეჭ ჯი" , გიორგი სარალიძე
T: +995 551 931 809
ghmg.ortachala@gmail.com

შენიშვნები
NOTES:

პროექტის სახელწოდება
PROJECT NAME

სასტუმრო ნოვოტელი ორთაჭალაში
HOTEL NOVOTEL IN ORTACHALA

პროექტის მდებარეობა
PROJECT LOCATION

თბილისი, ორთაჭალა ს/კ 01.18.05.008.073
TBILISI, ORTACHALA C/C 01.18.05.008.073

ფაზა PHASE	სექტორი SECTOR
სქემატური <SD> SCHEMATIC	საზოგადოებრივი PUBLIC

სამუშაოების სქემა:
KEY PLAN

რევიზია:
REVISION:


პროექტის № PROJECT NUMBER	RFP/02/05/2022
თარიღი DATE:	26.12.2022
შეასრულა DRAWN BY	მ.ჩ
შეამოწმა CHECKED BY	ო.ს

სათაური
TITLE

ფასადი 6-1 ღერძებში

A-302

A1

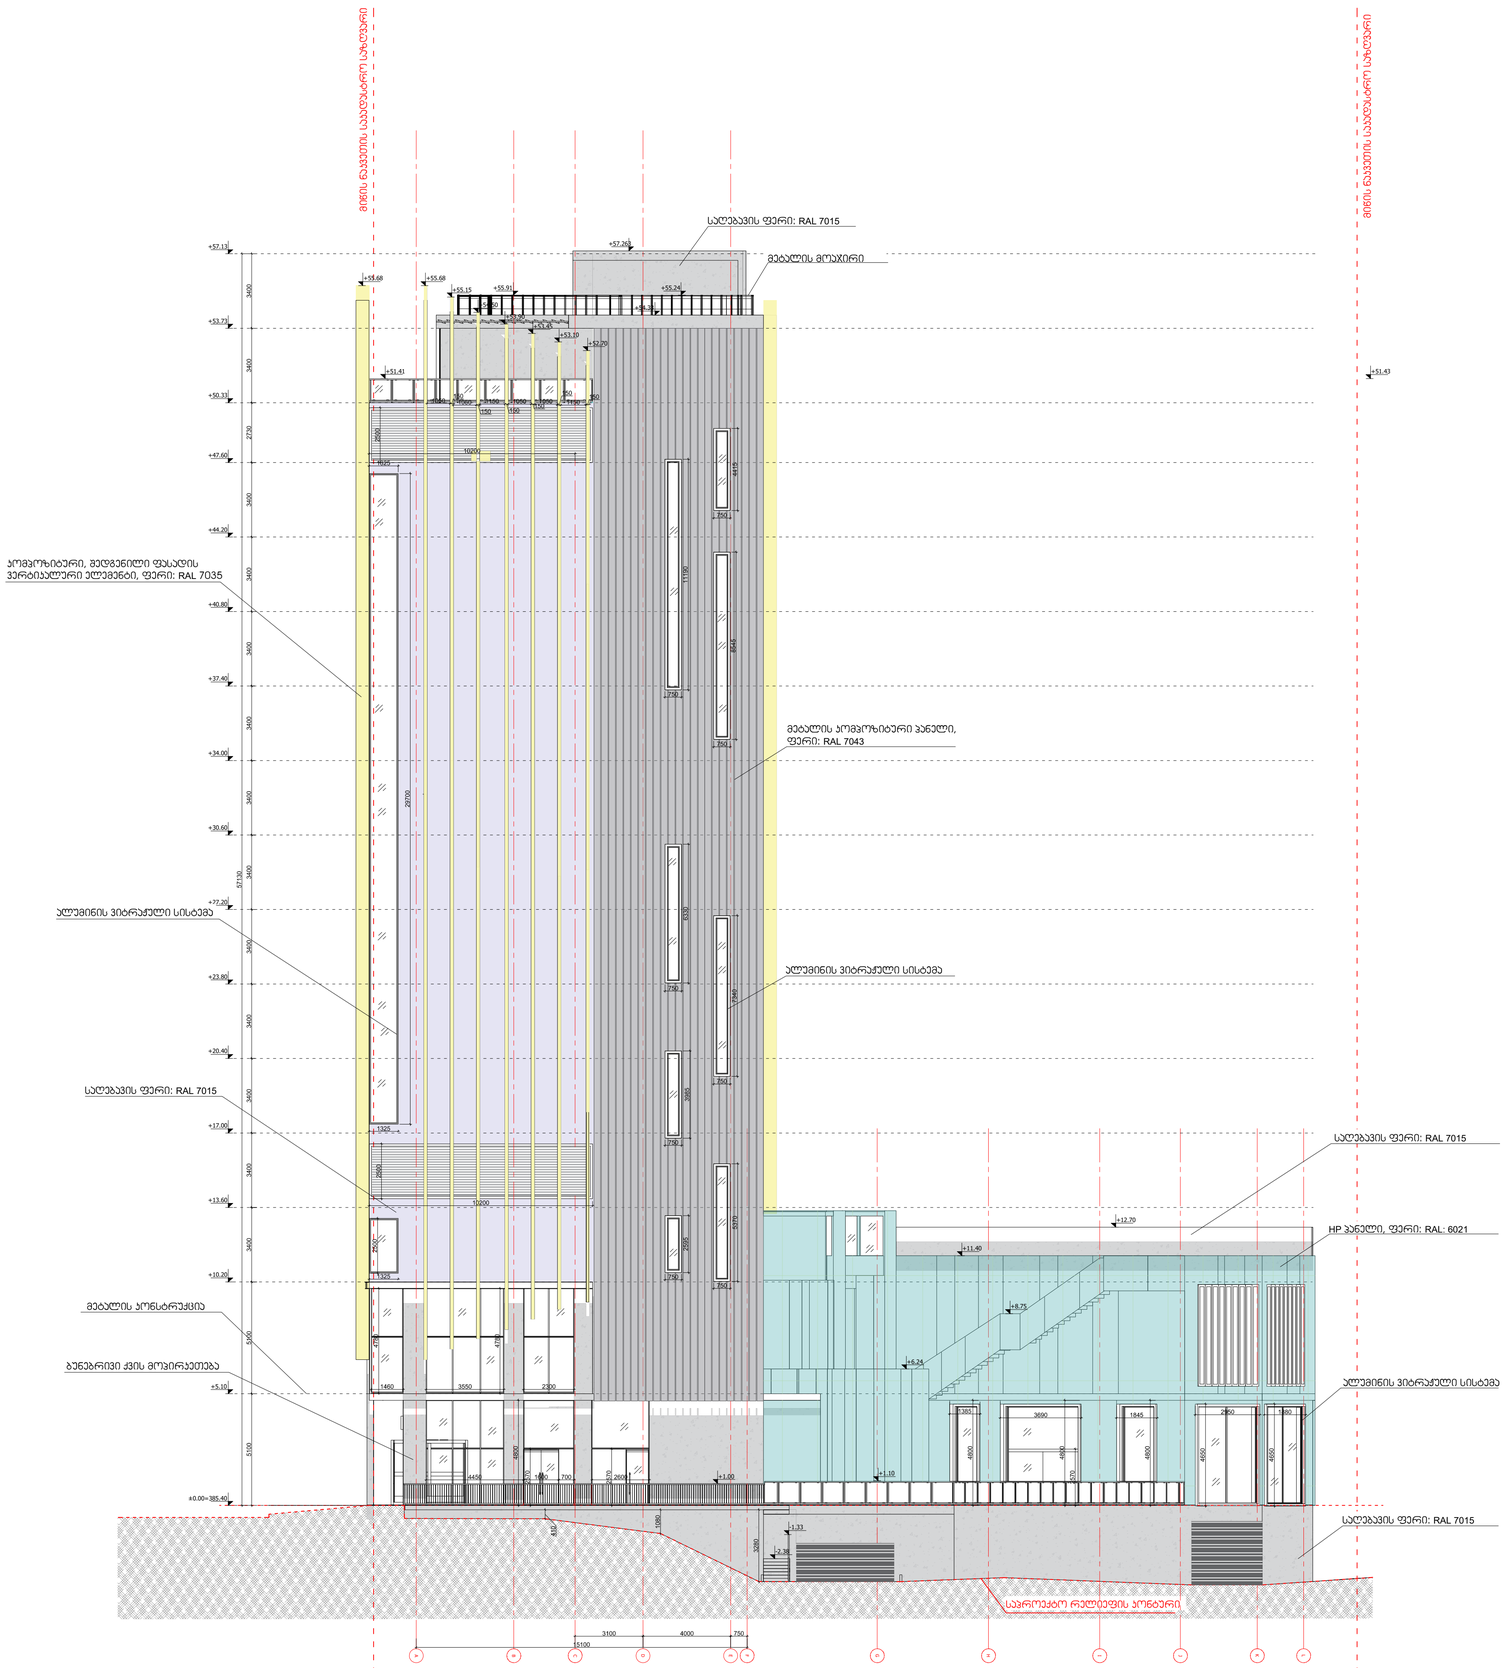

01 ჭრილი 3-3; SECTION 3-3

SCALE. 1:150

N

შპს "არტსტუდიო პროექტი"
Artstudio Project LLC
#3 Z.Sakandelidze Str. 0179 Tbilisi,Georgia
T +995 32 915254
info@artstudio.ge
www.artstudio.ge

სტრუქტურული ნაწილის კონსულტანტი
Structural Consultant

"Konex" LTD . K.Odishvili
T: +(995 32) 253 76 98
info@konex.ge
www.konex.ge

მეპ კონსულტანტი
MEP Consultant

OKUTAN ENGINEERING
T: +90 312 438 85 61
www.okutan.net

სახანძრო უსაფრთხოების კონსულტანტი
FLS Consultant

UNIVA
Fire Protection & life Safety Consultancy Services
T +90 532 509 59 38
info@univa.gen.tr
www.univa.gen.tr

ინტერიერის დიზაინი
Interior Design

ლანდშაფტის დიზაინი
Landscape Design

დამკვეთი
CLIENT

შპს "ჯი ეიჩ ემ ჯი" , გიორგი სარალიძე
T: +995 551 931 809
ghmg.ortachala@gmail.com

შენიშვნები
NOTES:

პროექტის სახელწოდება
PROJECT NAME

სასტუმრო ნოვოტელი ორთუჯალაში
HOTEL NOVOTEL IN ORTACHALA

პროექტის მდებარეობა
PROJECT LOCATION

თბილისი, ორთუჯალა ს/ა 01.18.05.008.073
TBILISI, ORTACHALA C/C 01.18.05.008.073

ფაზა PHASE	სექტორი SECTOR
სქემატური <SD> SCHEMATIC	საზოგადოებრივი PUBLIC

სიტუაციური სქემა:
KEY PLAN

რევიზია:
REVISION:


პროექტის № PROJECT NUMBER	RFP/02/05/2022
თარიღი DATE:	26.12.2022
შეასრულა DRAWN BY	გ.რ
შეამოწმა CHECKED BY	ო.ს

ნახაზის TITLE

ფასადი A-L ღერძებში

A-303

A1

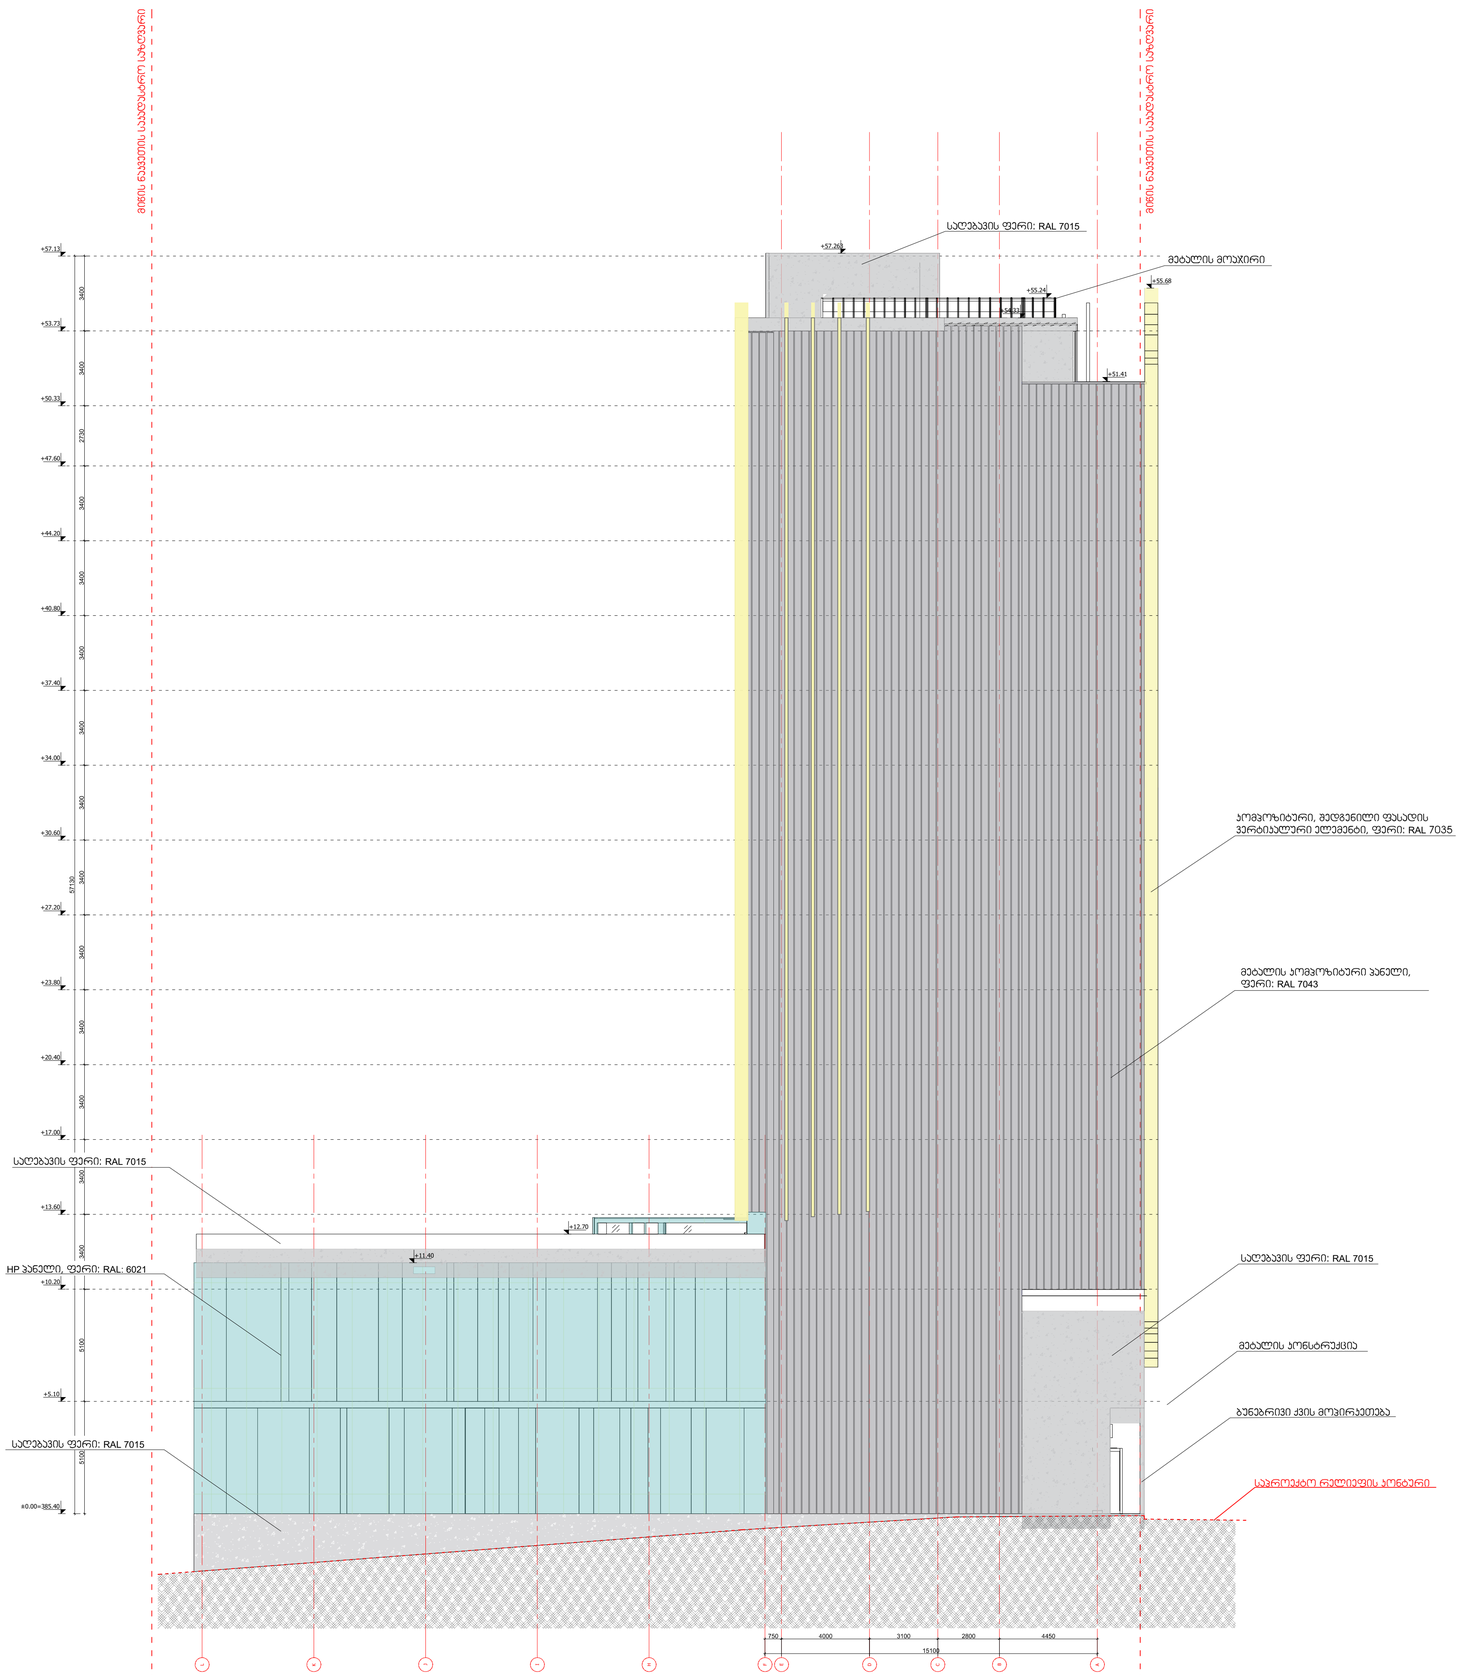

01 განაშენიანების სიმაღლის რეგულირების განსაზღვრის სქემა

SCALE. 1:200

N

შპს "არტსტუდიო პროექტი"
Artstudio Project LLC
#3 Z.Sakandelidze Str. 0179 Tbilisi,Georgia
T +995 32 915254
info@artstudio.ge
www.artstudio.ge

სტრუქტურული ნაწილის პონსულტანტი
Structural Consultant

"Konex" LTD . K.Odishvili
T: +(995 32) 253 76 98
info@konex.ge
www.konex.ge

მეპ პონსულტანტი
MEP Consultant

OKUTAN ENGINEERING
T: +90 312 438 85 61
www.okutan.net

სახანძრო უსაფრთხოების პონსულტანტი
FLS Consultant

UNIVA
Fire Protection & life Safety Consultancy Services
T +90 532 509 59 38
info@univa.gen.tr
www.univa.gen.tr

ინტერიერის დიზაინი
Interior Design

ლანდშაფტის დიზაინი
Landscape Design

დამკვეთი
CLIENT

შპს "ჯი ეიჩ ემ ჯი" , გიორგი სარალიძე
T: +995 551 931 809
ghmg.ortachala@gmail.com

შენიშვნები
NOTES:

პროექტის სახელწოდება
PROJECT NAME

სასტუმრო ნოვოტელი ორთაჭალაში
HOTEL NOVOTEL IN ORTACHALA

პროექტის ადგილმდებარეობა
PROJECT LOCATION

თბილისი, ორთაჭალა ს/ა 01.18.05.008.073
TBILISI, ORTACHALA C/C 01.18.05.008.073

ფაზა	სექტორი
PHASE	SECTOR
სქემატური <SD> SCHEMATIC	საზოგადოებრივი PUBLIC

საპვანძო სქემა:
KEY PLAN

რევიზია:
REVISION:

პროექტის № PROJECT NUMBER	RFP/02/05/2022
თარიღი DATE:	26.12.2022
შესრულა DRAWN BY	გ.ჩ
შეამოწმა CHECKED BY	ო.ს

სათაური
TITLE

ფასადი L-A ღერძებში

A-304

A1