

თბილისი 2023

ექსპლიკაცია

შენიშვნები და პირობითი აღნიშვნა

პროექტის სახელწოდება

მრავალბინიანი საცხოვრებელი სახლი

ობიექტის მისამართი

ქ. თბილისი, სოფელი დიღომი, არქანგელოზ ლამბერტის ქუჩა №36
(ს.კ: 01.72.14.040.570)

შ.პ.ს. "არქვეი"

ს.ნ.: 420425524

ელ-ფოსტა: arch.way@outlook.com

დირექტორი უ.ჯანტურია

მთ. არქიტექტორი დ. ჯაშია

დამკვეთი შ.პ.ს. ენელია გრუპ

ნახაზის დასახელება

1-4 ფასადი

მასშტაბი	ფორმატი	გვერდი
1:100	A-3	

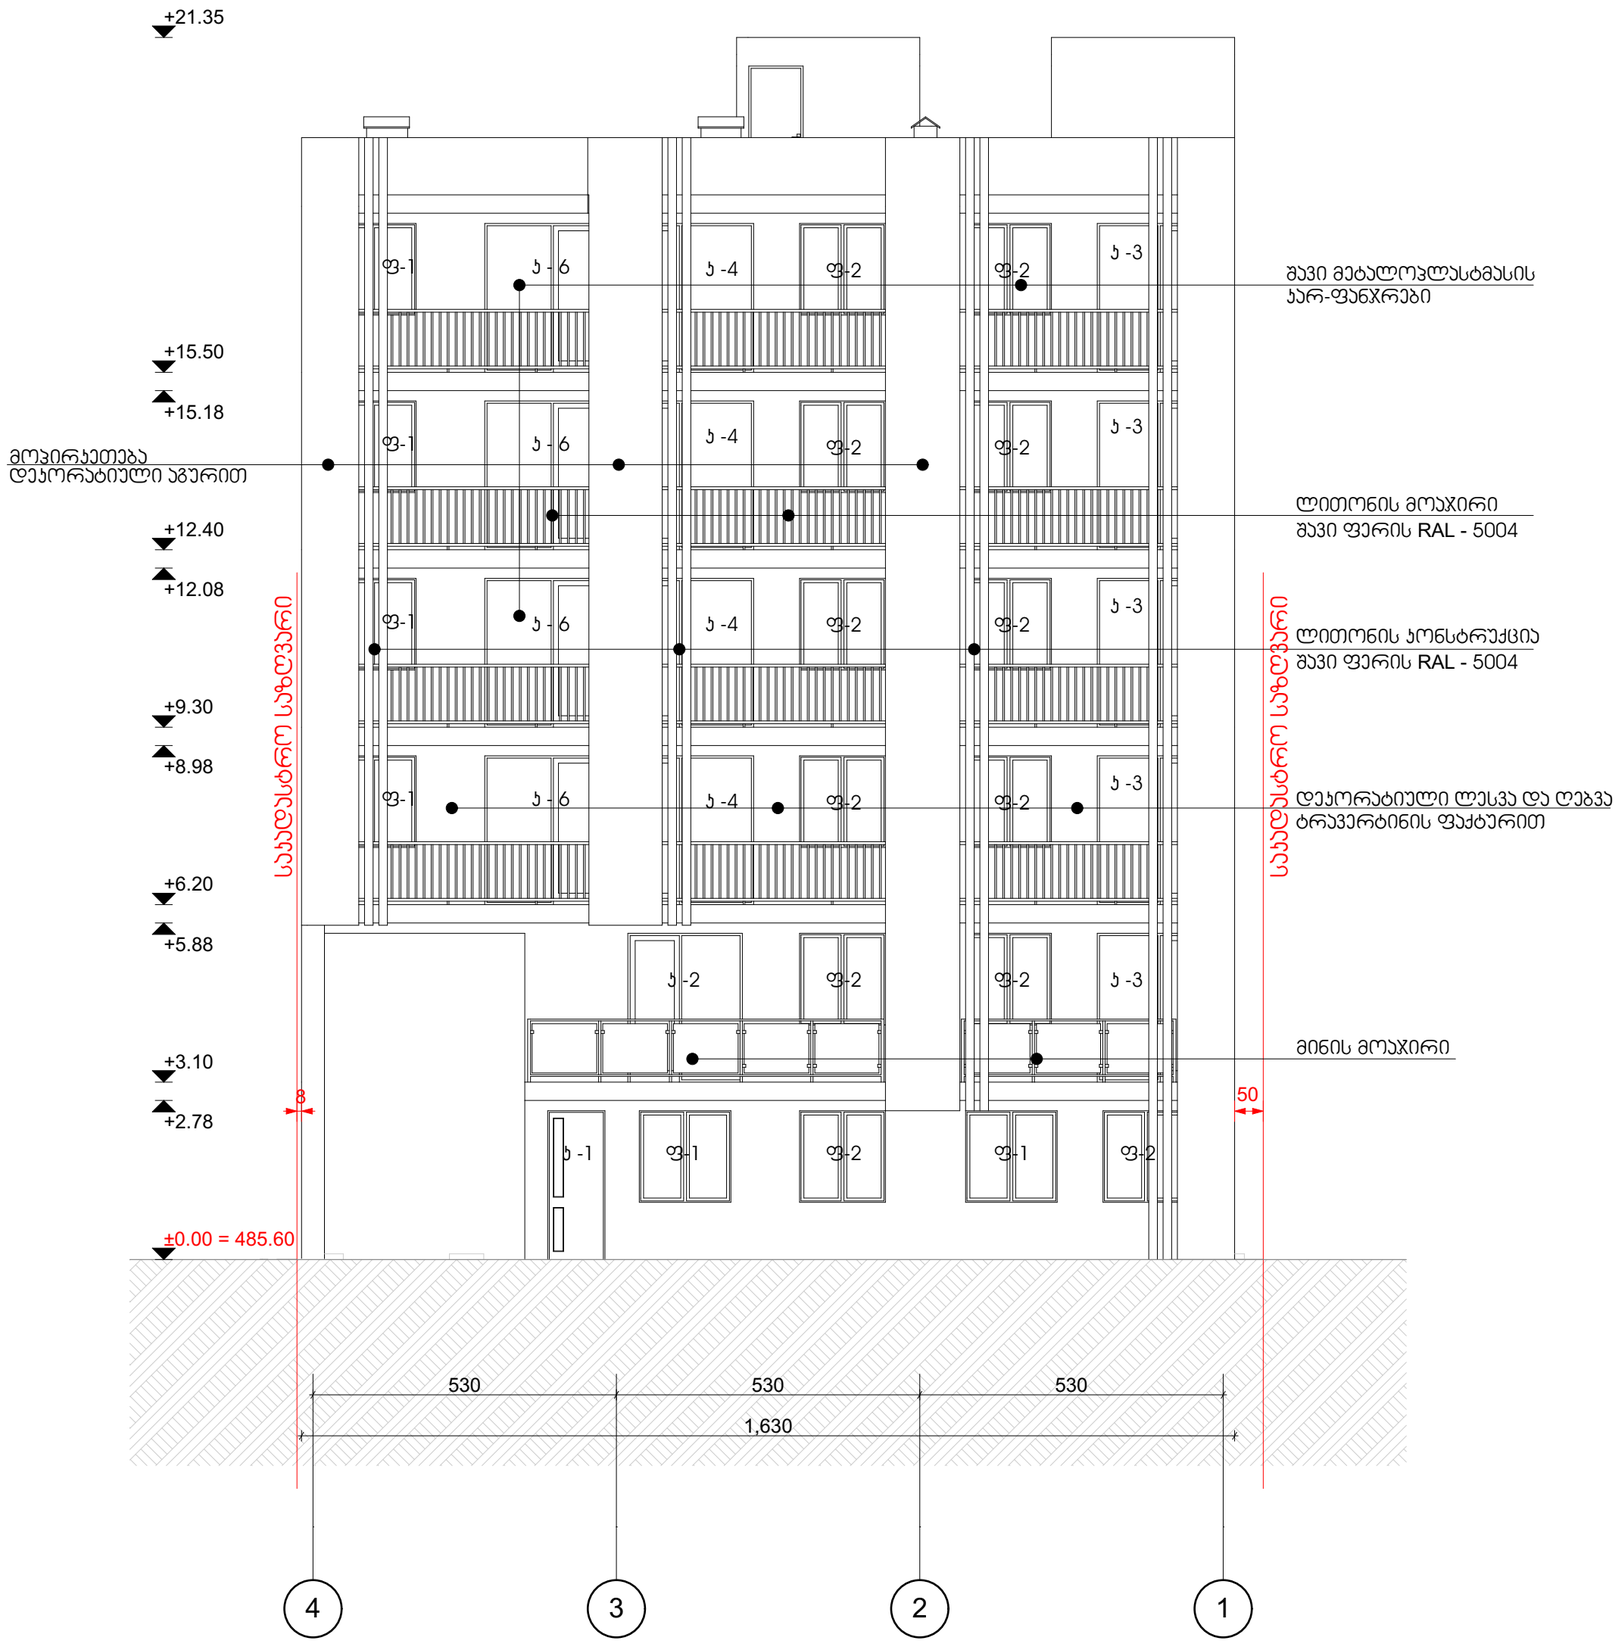

თბილისი 2023

ექსპლიკაცია

შენიშვნები და ჰირობითი აღნიშვნა

პროექტის სახელწოდება

მრავალბინიანი საცხოვრებელი სახლი

ობიექტის მისამართი

ქ. თბილისი, სოფელი დიღომი, არქანგელოზ ლამბერტის ქუჩა №36
(ს.კ: 01.72.14.040.570)

შ.პ.ს. "არქვეი"

ს.ნ.: 420425524
ელ-ფოსტა: arch.way@outlook.com

დირექტორი	უ.ჯანტარია
მთ. არქიტექტორი	დ. ჯაშია
დამპროექტი	შ.პ.ს. ენელია გრუპ

ნახაზის დასახელება

4-1 ფასადი

მასშტაბი	ფორმატი	გვერდი
1:100	A-3	

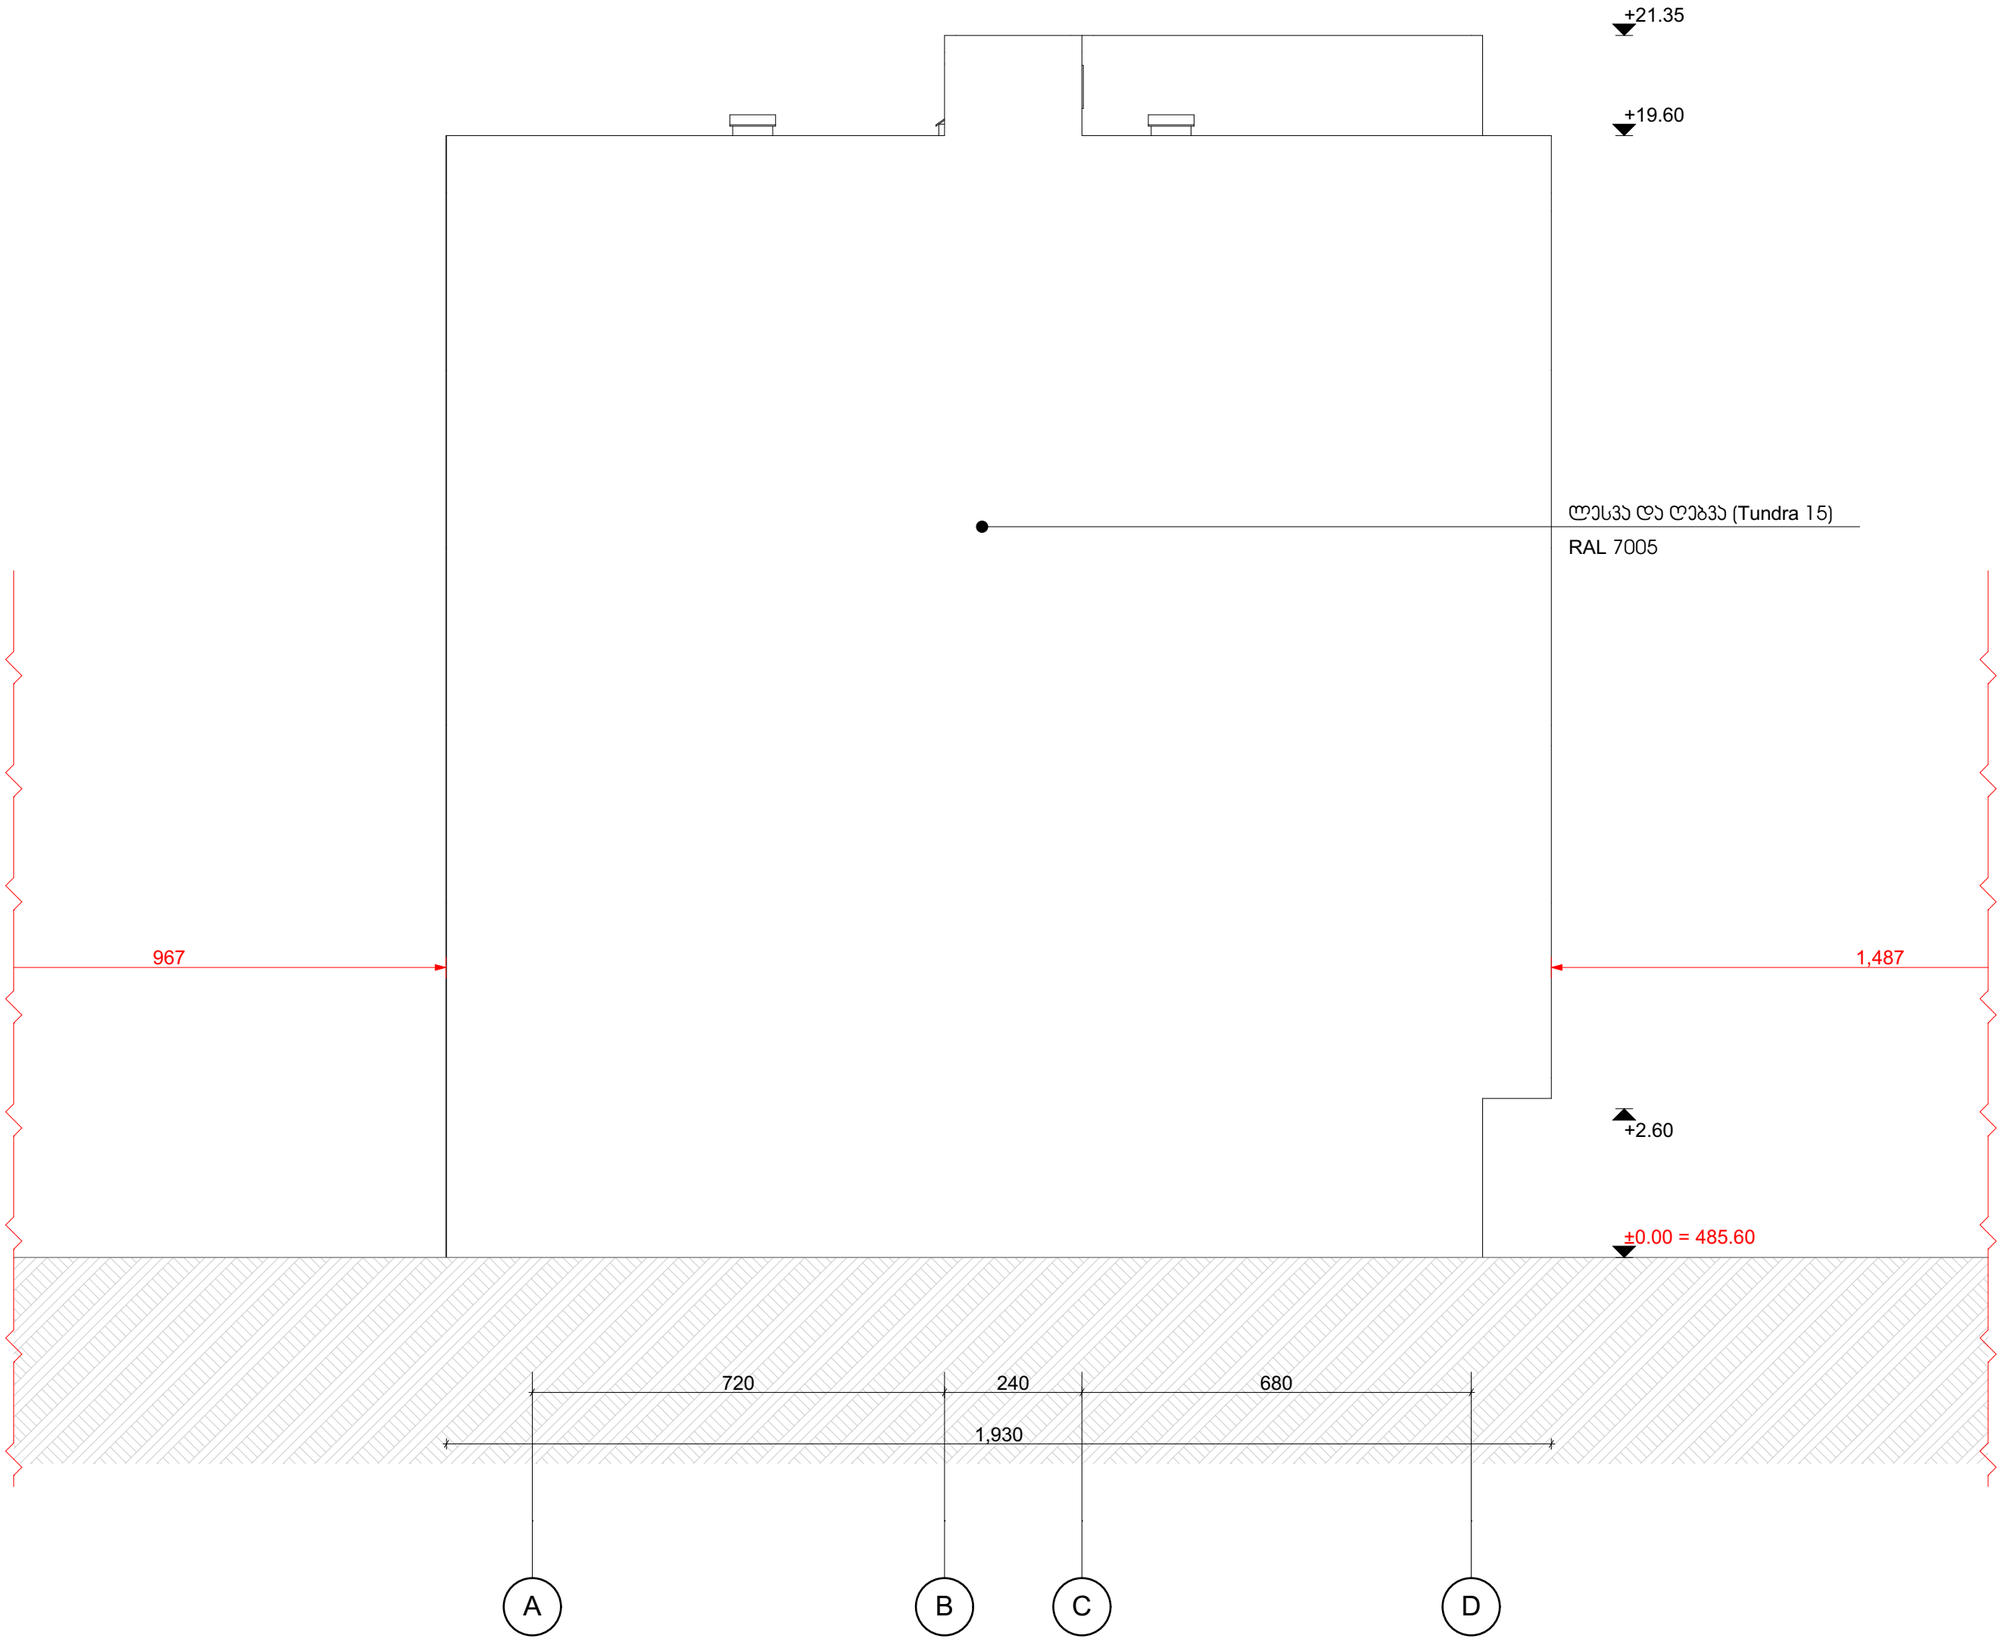

თბილისი 2023

ექსპლიკაცია

შენიშვნები და ჰიდროიზოლაცია

პროექტის სახელწოდება

მრავალბინიანი საცხოვრებელი სახლი

ობიექტის მისამართი

ქ. თბილისი, სოფელი დიდომი, არქანჯელო ლამბერტის ქუჩა №36
(ს.კ: 01.72.14.040.570)

შ.პ.ს. "არქვეი"

ს.ნ.: 420425524

ელ-ფოსტა: arch.way@outlook.com

დირექტორი	უ.ჯანტურია
მთ. არქიტექტორი	დ. ჯაშია
დამკვეთი	შ.პ.ს. ენელია გრუპ

ნახაზის დასახელება

A-D ფასადი

მასშტაბი	ფორმატი	გვერდი
1:100	A-3	

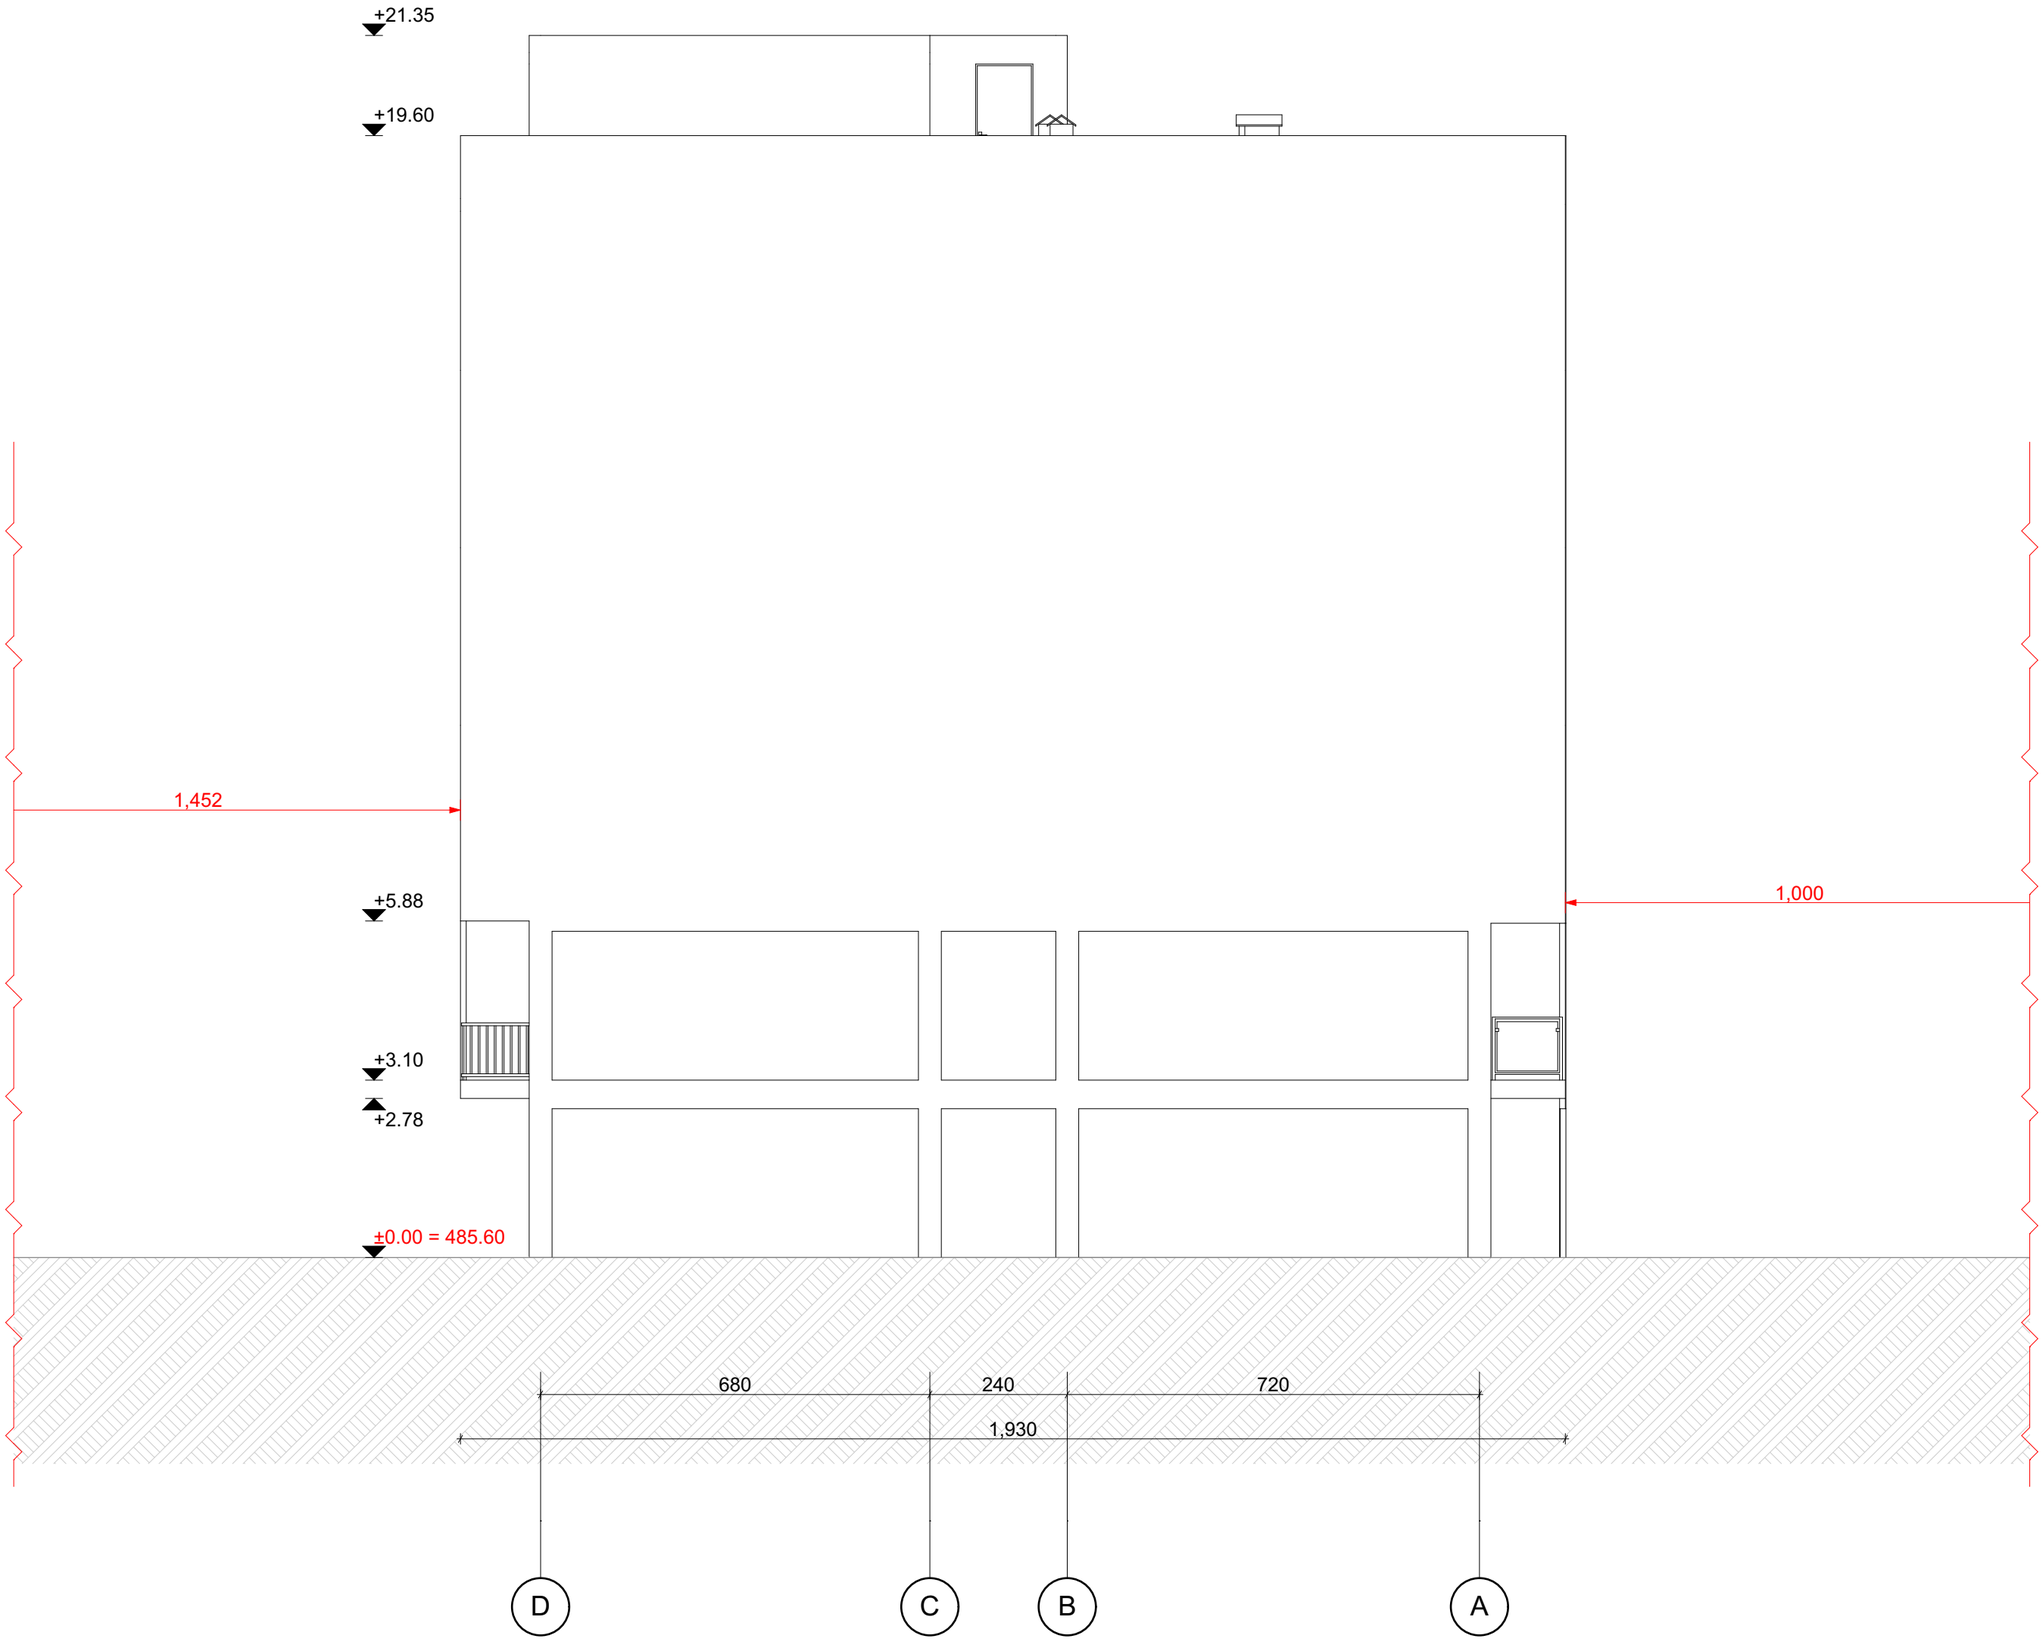

თბილისი 2023

ექსპლიკაცია

შენიშვნები და ჰიდრობითი აღნიშვნა

პროექტის სახელწოდება

მრავალბინიანი საცხოვრებელი სახლი

ობიექტის მისამართი

ქ. თბილისი, სოფელი დიდომი, არქანჯელო ლამბერტის ქუჩა №36
(ს.კ: 01.72.14.040.570)

შ.პ.ს. "არქვეი"

ს.ნ.: 420425524
ელ.ფოსტა: arch.way@outlook.com

დირექტორი	უ.ჯანტურია
მთ. არქიტექტორი	დ. ჯაშია
დამკვეთი	შ.პ.ს. ენელია გრუპ

ნახაზის დასახელება

D-A ფასადი

მასშტაბი	ფორმატი	გვერდი
1:100	A-3	

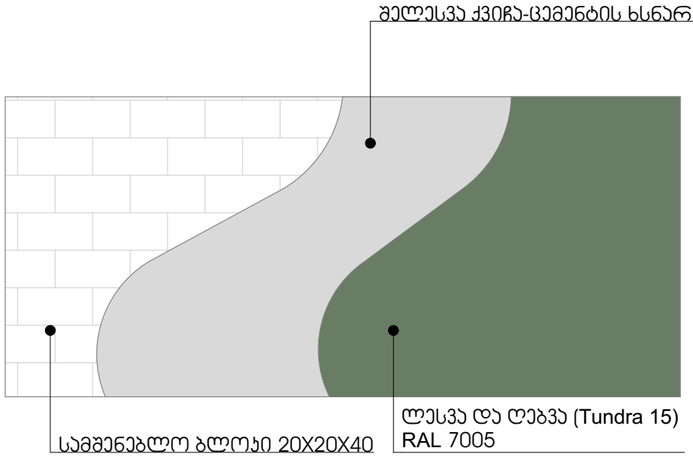

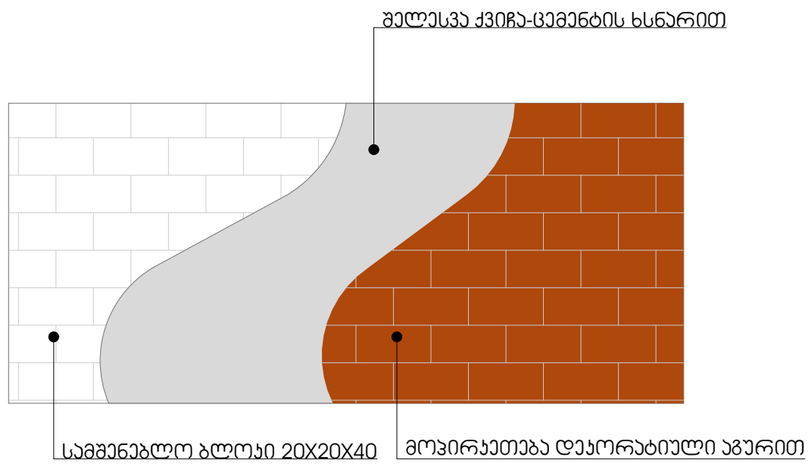

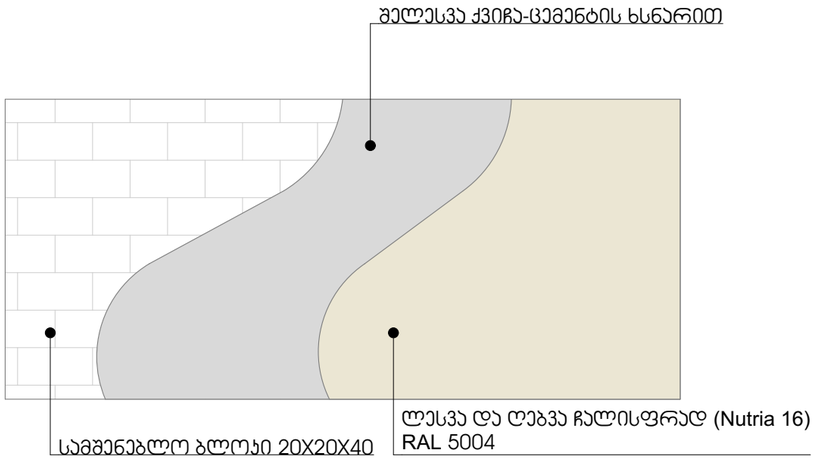

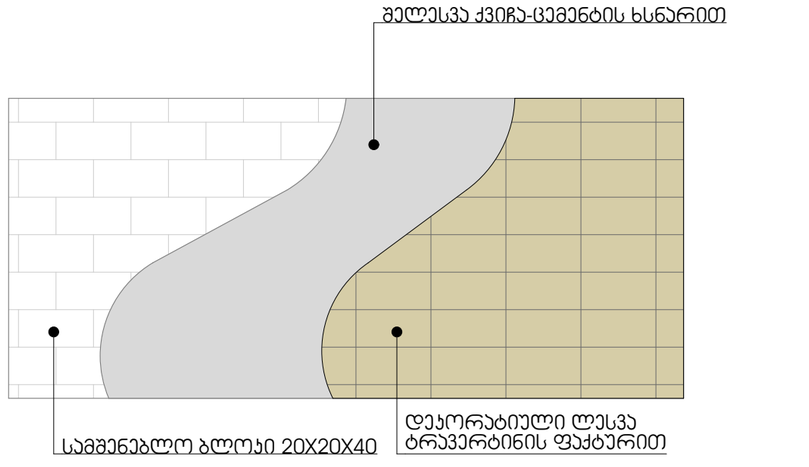

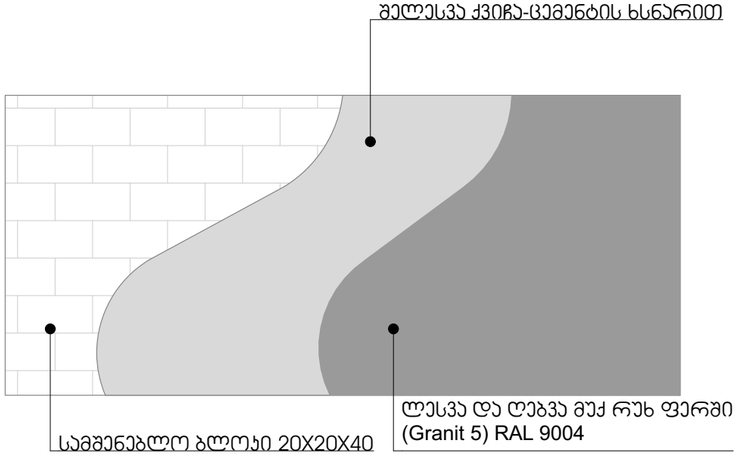

თბილისი 2023

ექსპლიკაცია

შენიშვნები და ჰირობითი აღნიშვნა

პროექტის სახელწოდება

მრავალბინიანი საცხოვრებელი სახლი

ობიექტის მისამართი

ქ. თბილისი, სოფელი დიღომი, არქანგელო ლამბერტის ქუჩა №36
(ს.კ: 01.72.14.040.570)

შ.პ.ს. "არქვეი"

ს.ნ.: 420425524
ელ-ფოსტა: arch.way@outlook.com

დირექტორი უ.ჯანტარია

მთ. არქიტექტორი დ. ჯაშია

დამკვეთი შ.პ.ს. ენელია გრუპ

ნახაზის დასახელება

მოსაპირკეთებელი მასალები

მასშტაბი	ფორმატი	გვერდი
	A-3	

კარ-ფანჯრების სპეციფიკაცია

დასახელება	ფ - 1	ფ - 2	ფ - 3	ფ - 4	კ - 1	კ - 2	კ - 3	კ - 4	კ - 6	კ - 7	კ - 8
რაოდენობა	6	19	8	4	3	1	5	4	9	1	4
ზომები	160×160	150×160	140×160	110×160	100×260	200×260	200×260	220×260	210×260	190×260	80×260
გეგმა						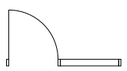	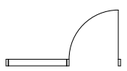	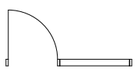	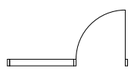	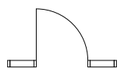	
ფასადი									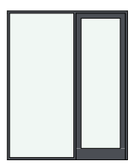	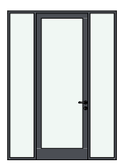	

თბილისი 2023

ექსპლიკაცია

შენიშვნები და ჰირობითი აღნიშვნა

პროექტის სახელწოდება

მრავალბინიანი საცხოვრებელი სახლი

ობიექტის მისამართი

ქ. თბილისი, სოფელი დიღომი, არქანგელოზ ლამბერტის ქუჩა №36
(ს.კ: 01.72.14.040.570)

შ.პ.ს. "არქვეი"

ს.ნ.: 420425524
ელ-ფოსტა: arch.way@outlook.com

დირექტორი	უ.ჯანტარია
მთ. არქიტექტორი	დ. ჯაშია
დამკვეთი	შ.პ.ს. ენელია გრუპ

ნახაზის დასახელება

კარ-ფანჯრების სპეციფიკაცია

მასშტაბი	ფორმატი	გვერდი
1:100	A-3	