
I სართულის გეგმა

მ. 1:100

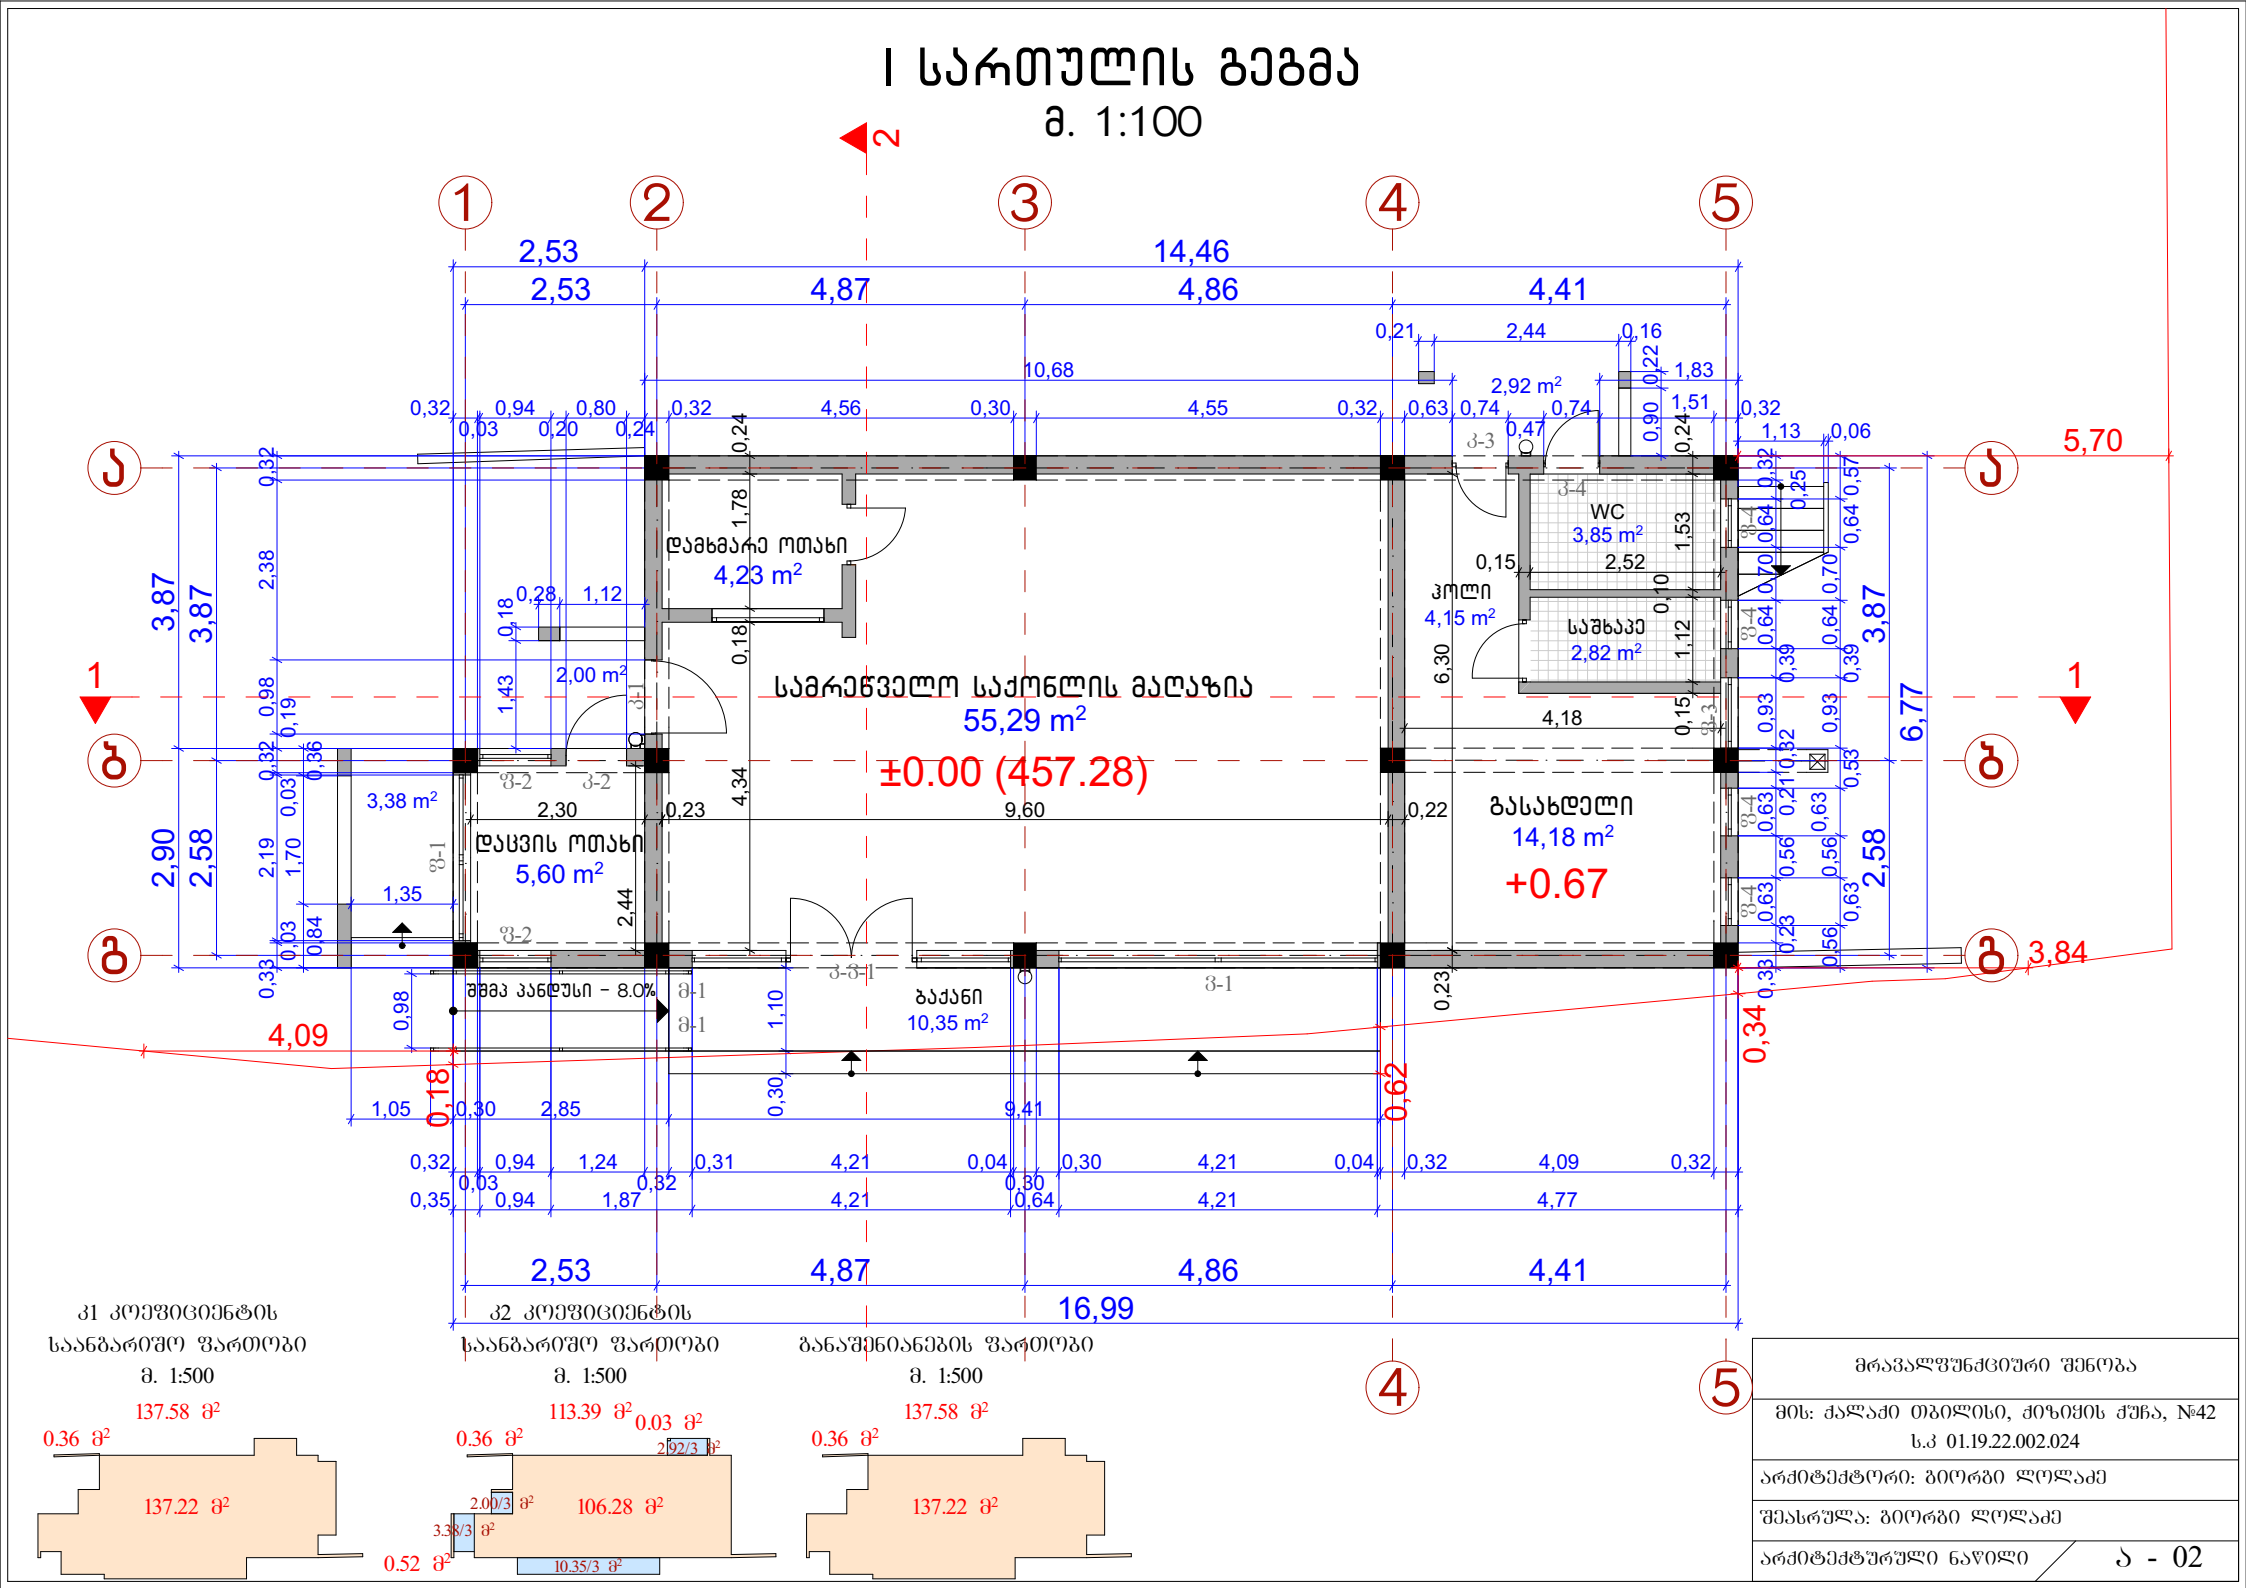

კ1 კოეფიციენტის საანგარიშო ფართობი

მ. 1:500

137.58 მ²

კ2 კოეფიციენტის საანგარიშო ფართობი

მ. 1:500

113.39 მ²

განაშენიანების საანგარიშო ფართობი


მ. 1:500

137.58 მ²

მრავალფუნქციური შენობა	
მის: ქალაქი თბილისი, ძიზიქის ქუჩა, №42 ს.კ 01.19.22.002.024	
არქიტექტორი: გიორგი ლოლაძე	
შეასრულა: გიორგი ლოლაძე	
არქიტექტურული ნაწილი	ა - 02

სახურავის გეგმა

მ. 1:100

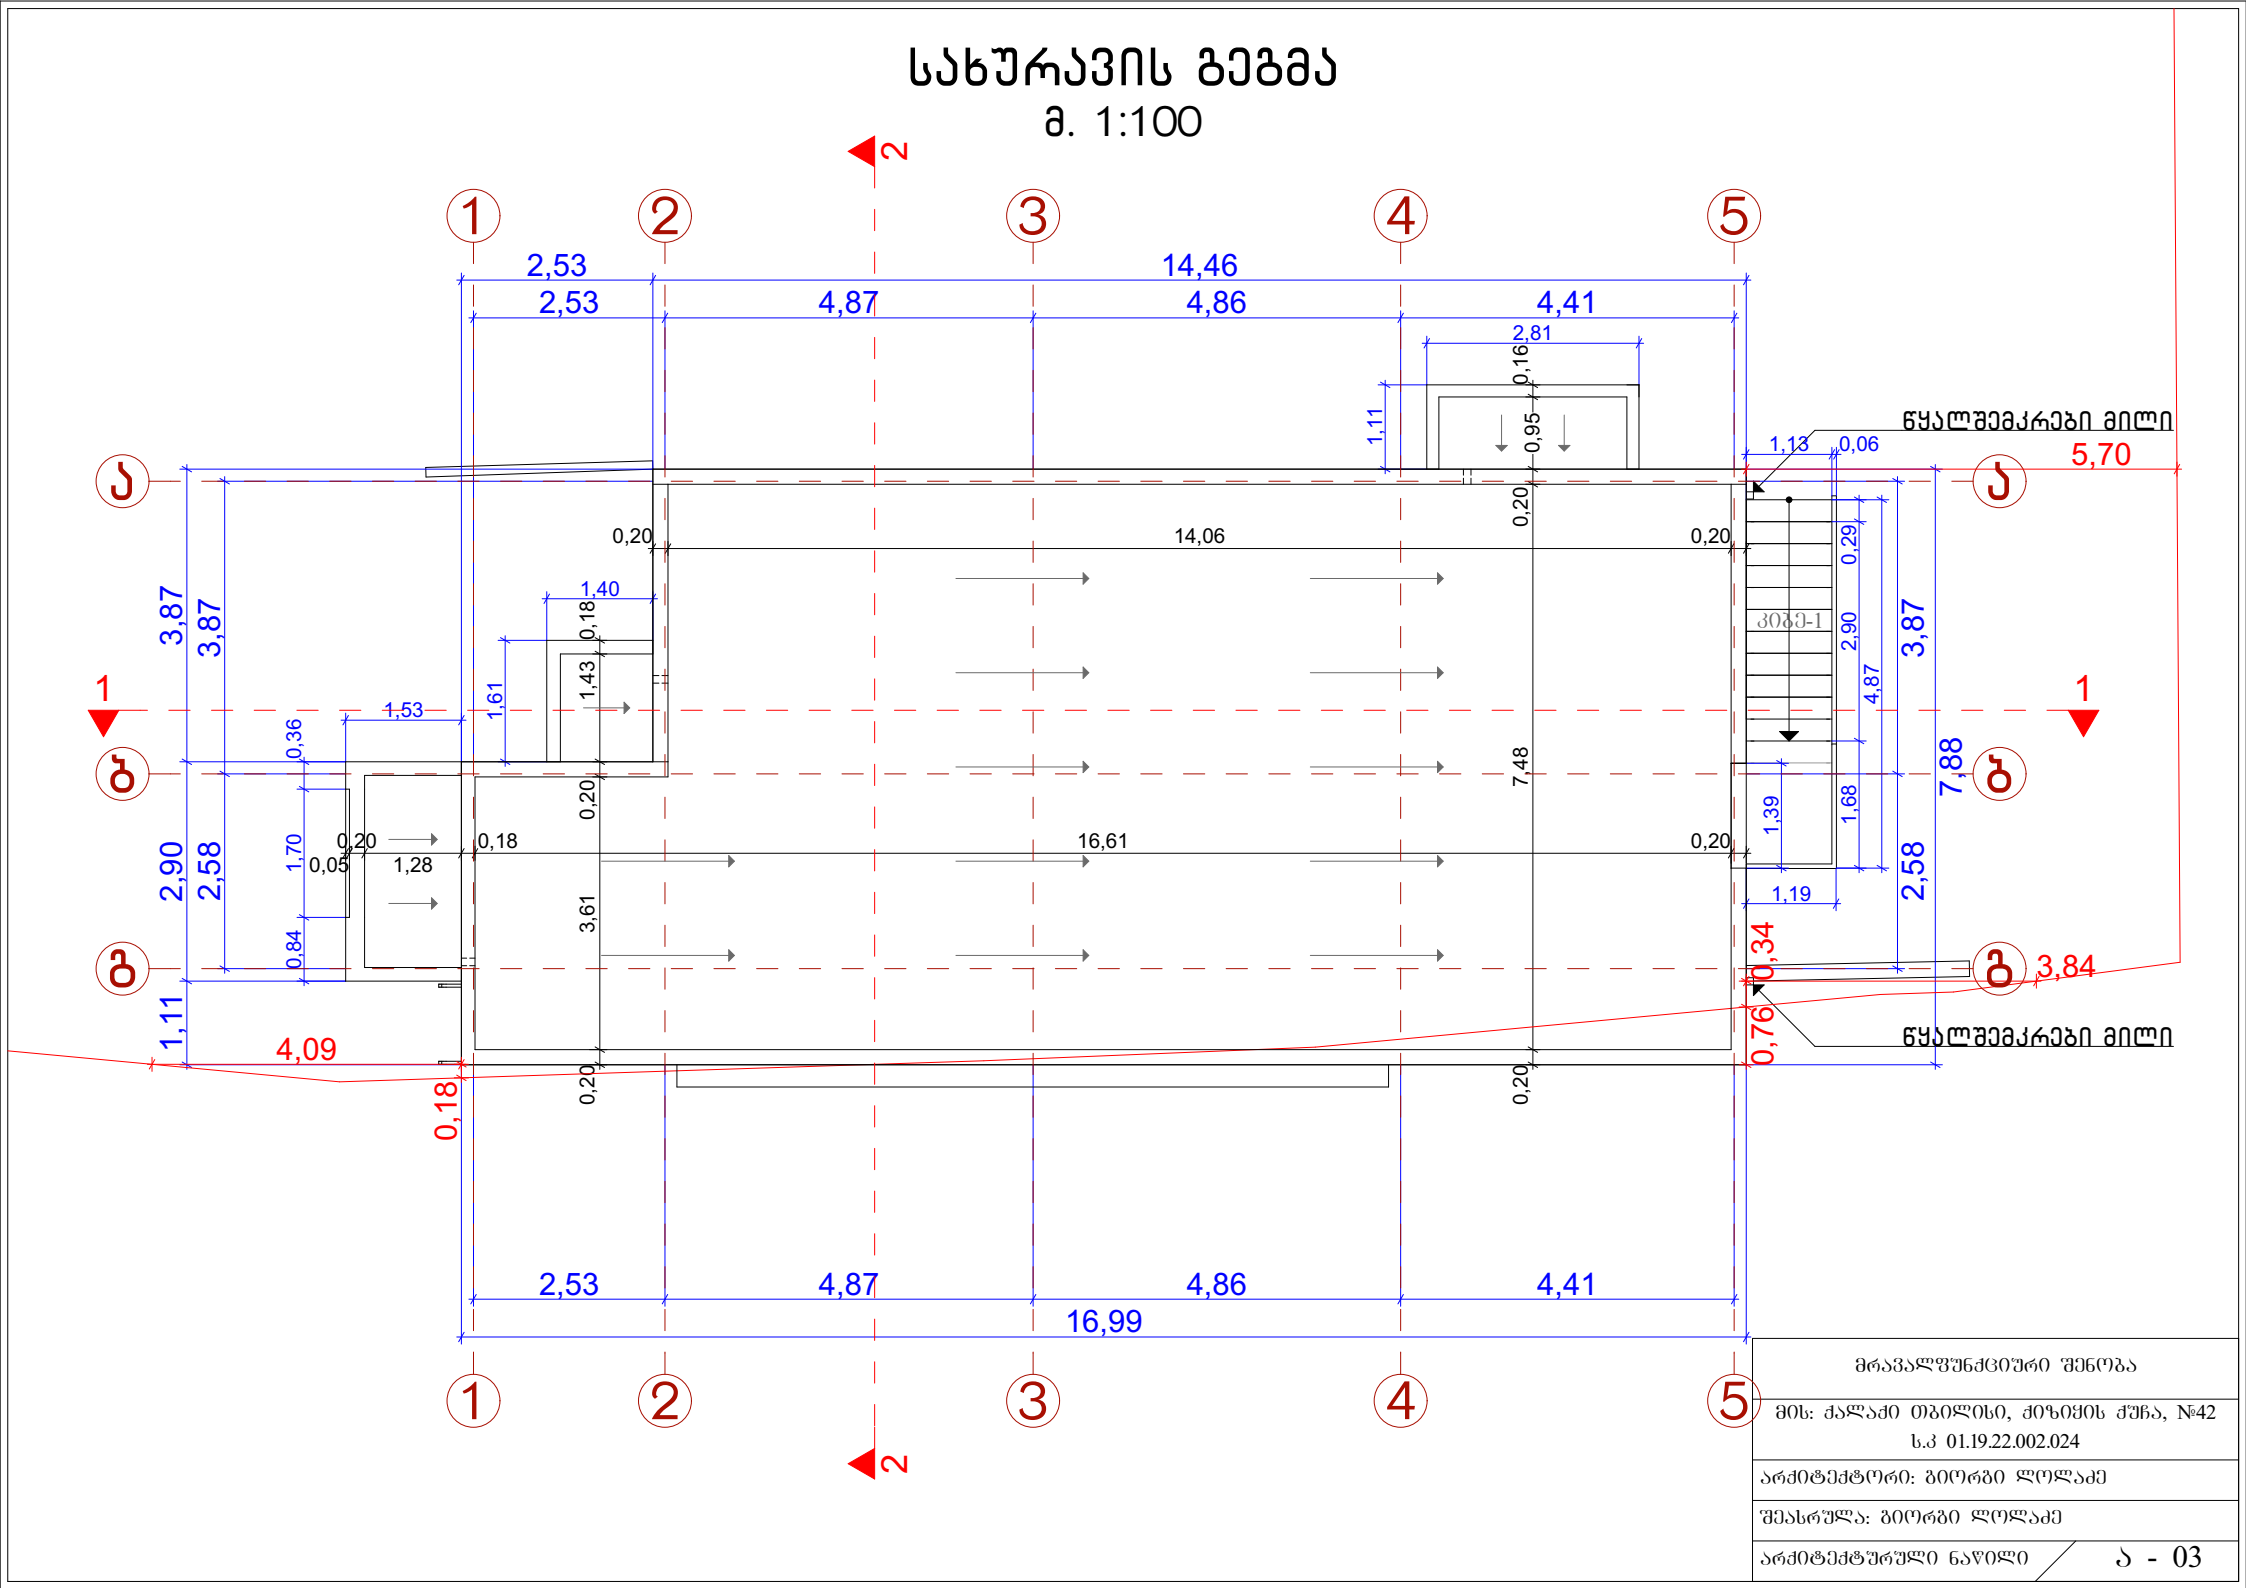

მრავალფუნქციური შენობა	
მის: ქალაქი თბილისი, ძიზიქის ქუჩა, №42 ს.კ 01.19.22.002.024	
არქიტექტორი: გიორგი ლოლაძე	
შეასრულა: გიორგი ლოლაძე	
არქიტექტურული ნაწილი	ა - 03