ჭრილი 1-1

მ. 1:100

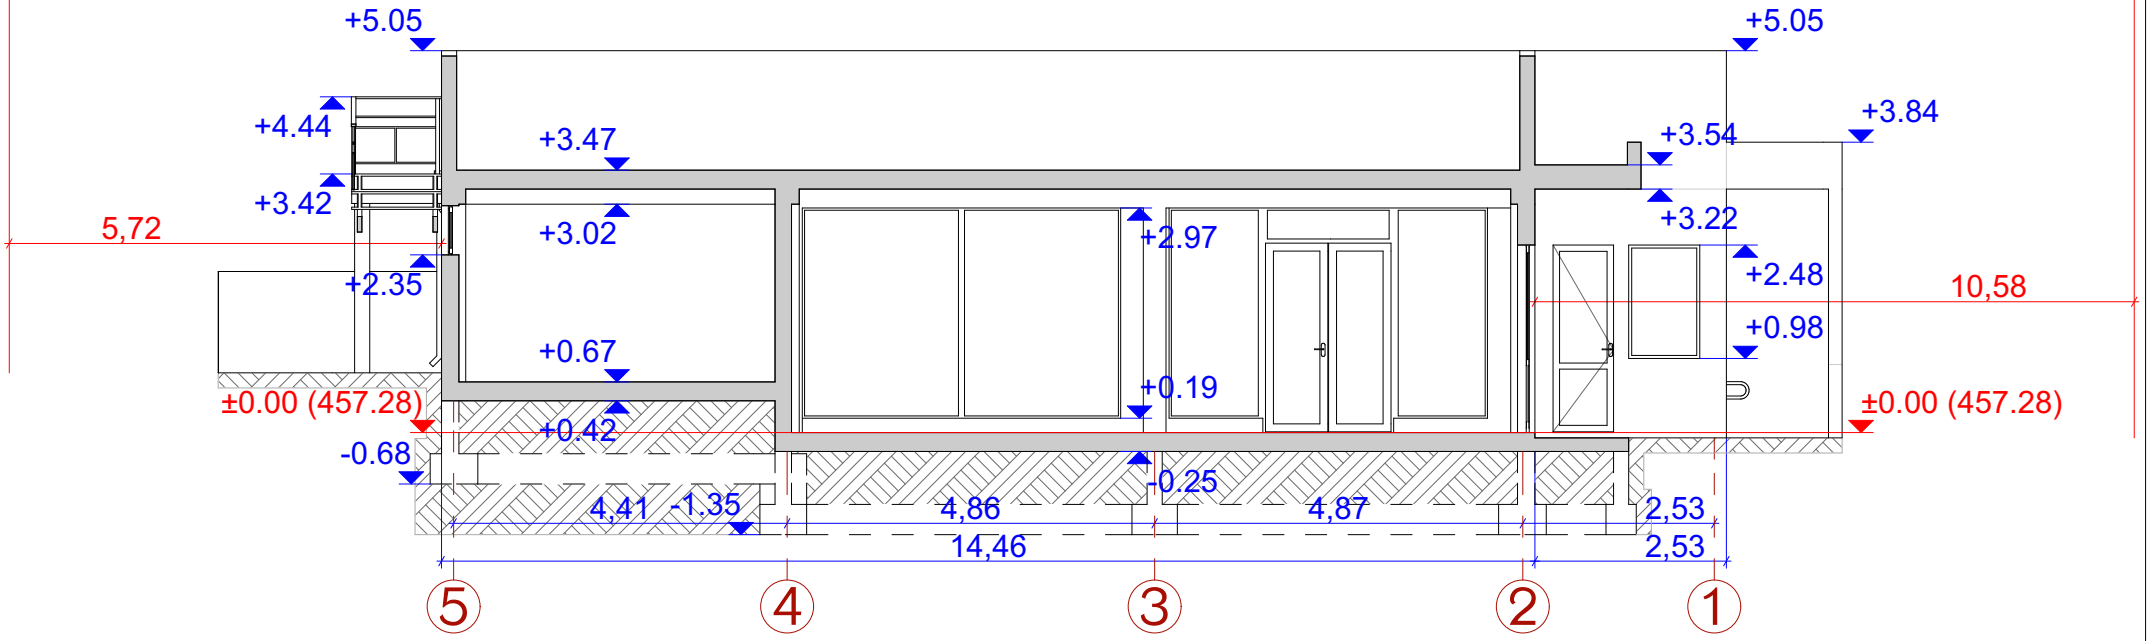

ჭრილი 2-2

მ. 1:100

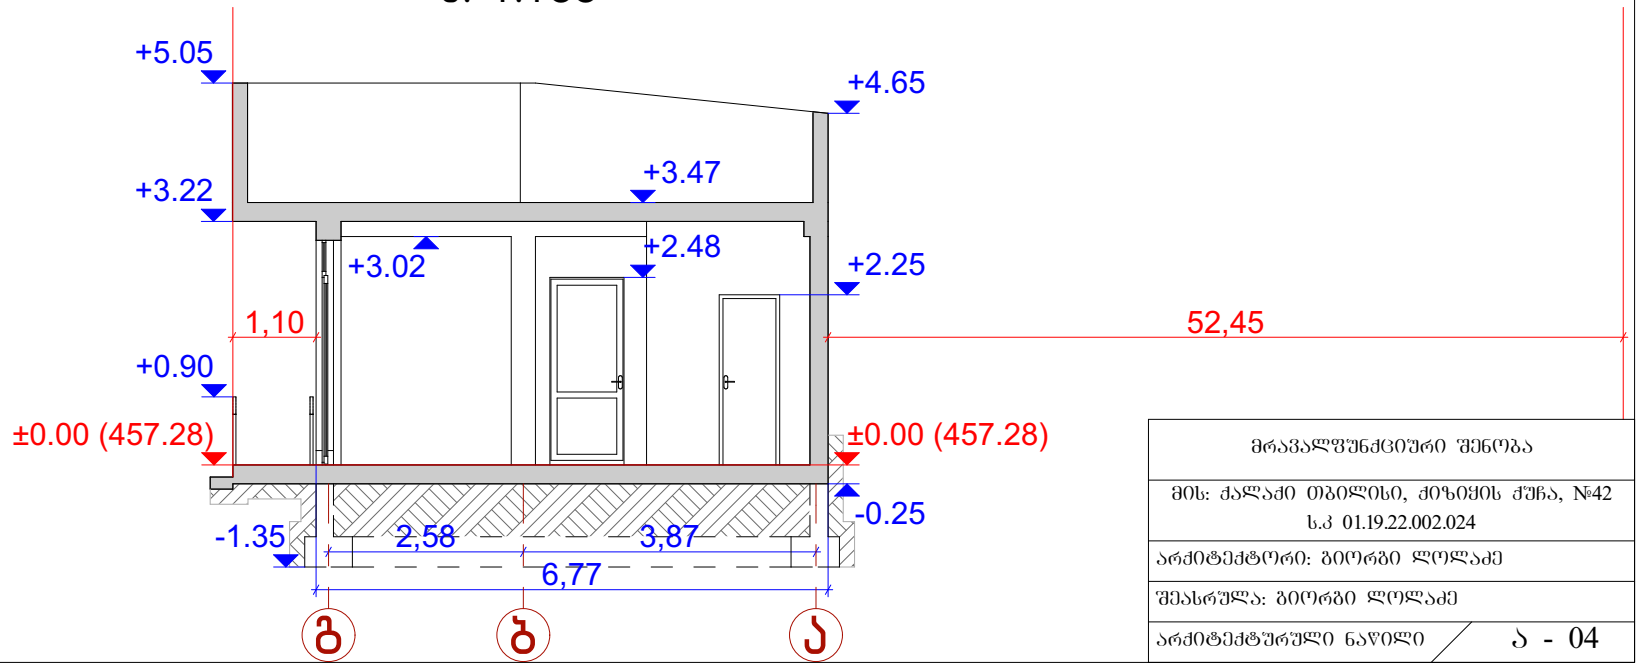

მრავალფუნქციური შენობა	
მის: ქალაქი თბილისი, ძიზიქის ქუჩა, №42 ს.კ 01.19.22.002.024	
არქიტექტორი: ბიორგი ლოლაძე	
შეასრულა: ბიორგი ლოლაძე	
არქიტექტურული ნაწილი	ა - 04