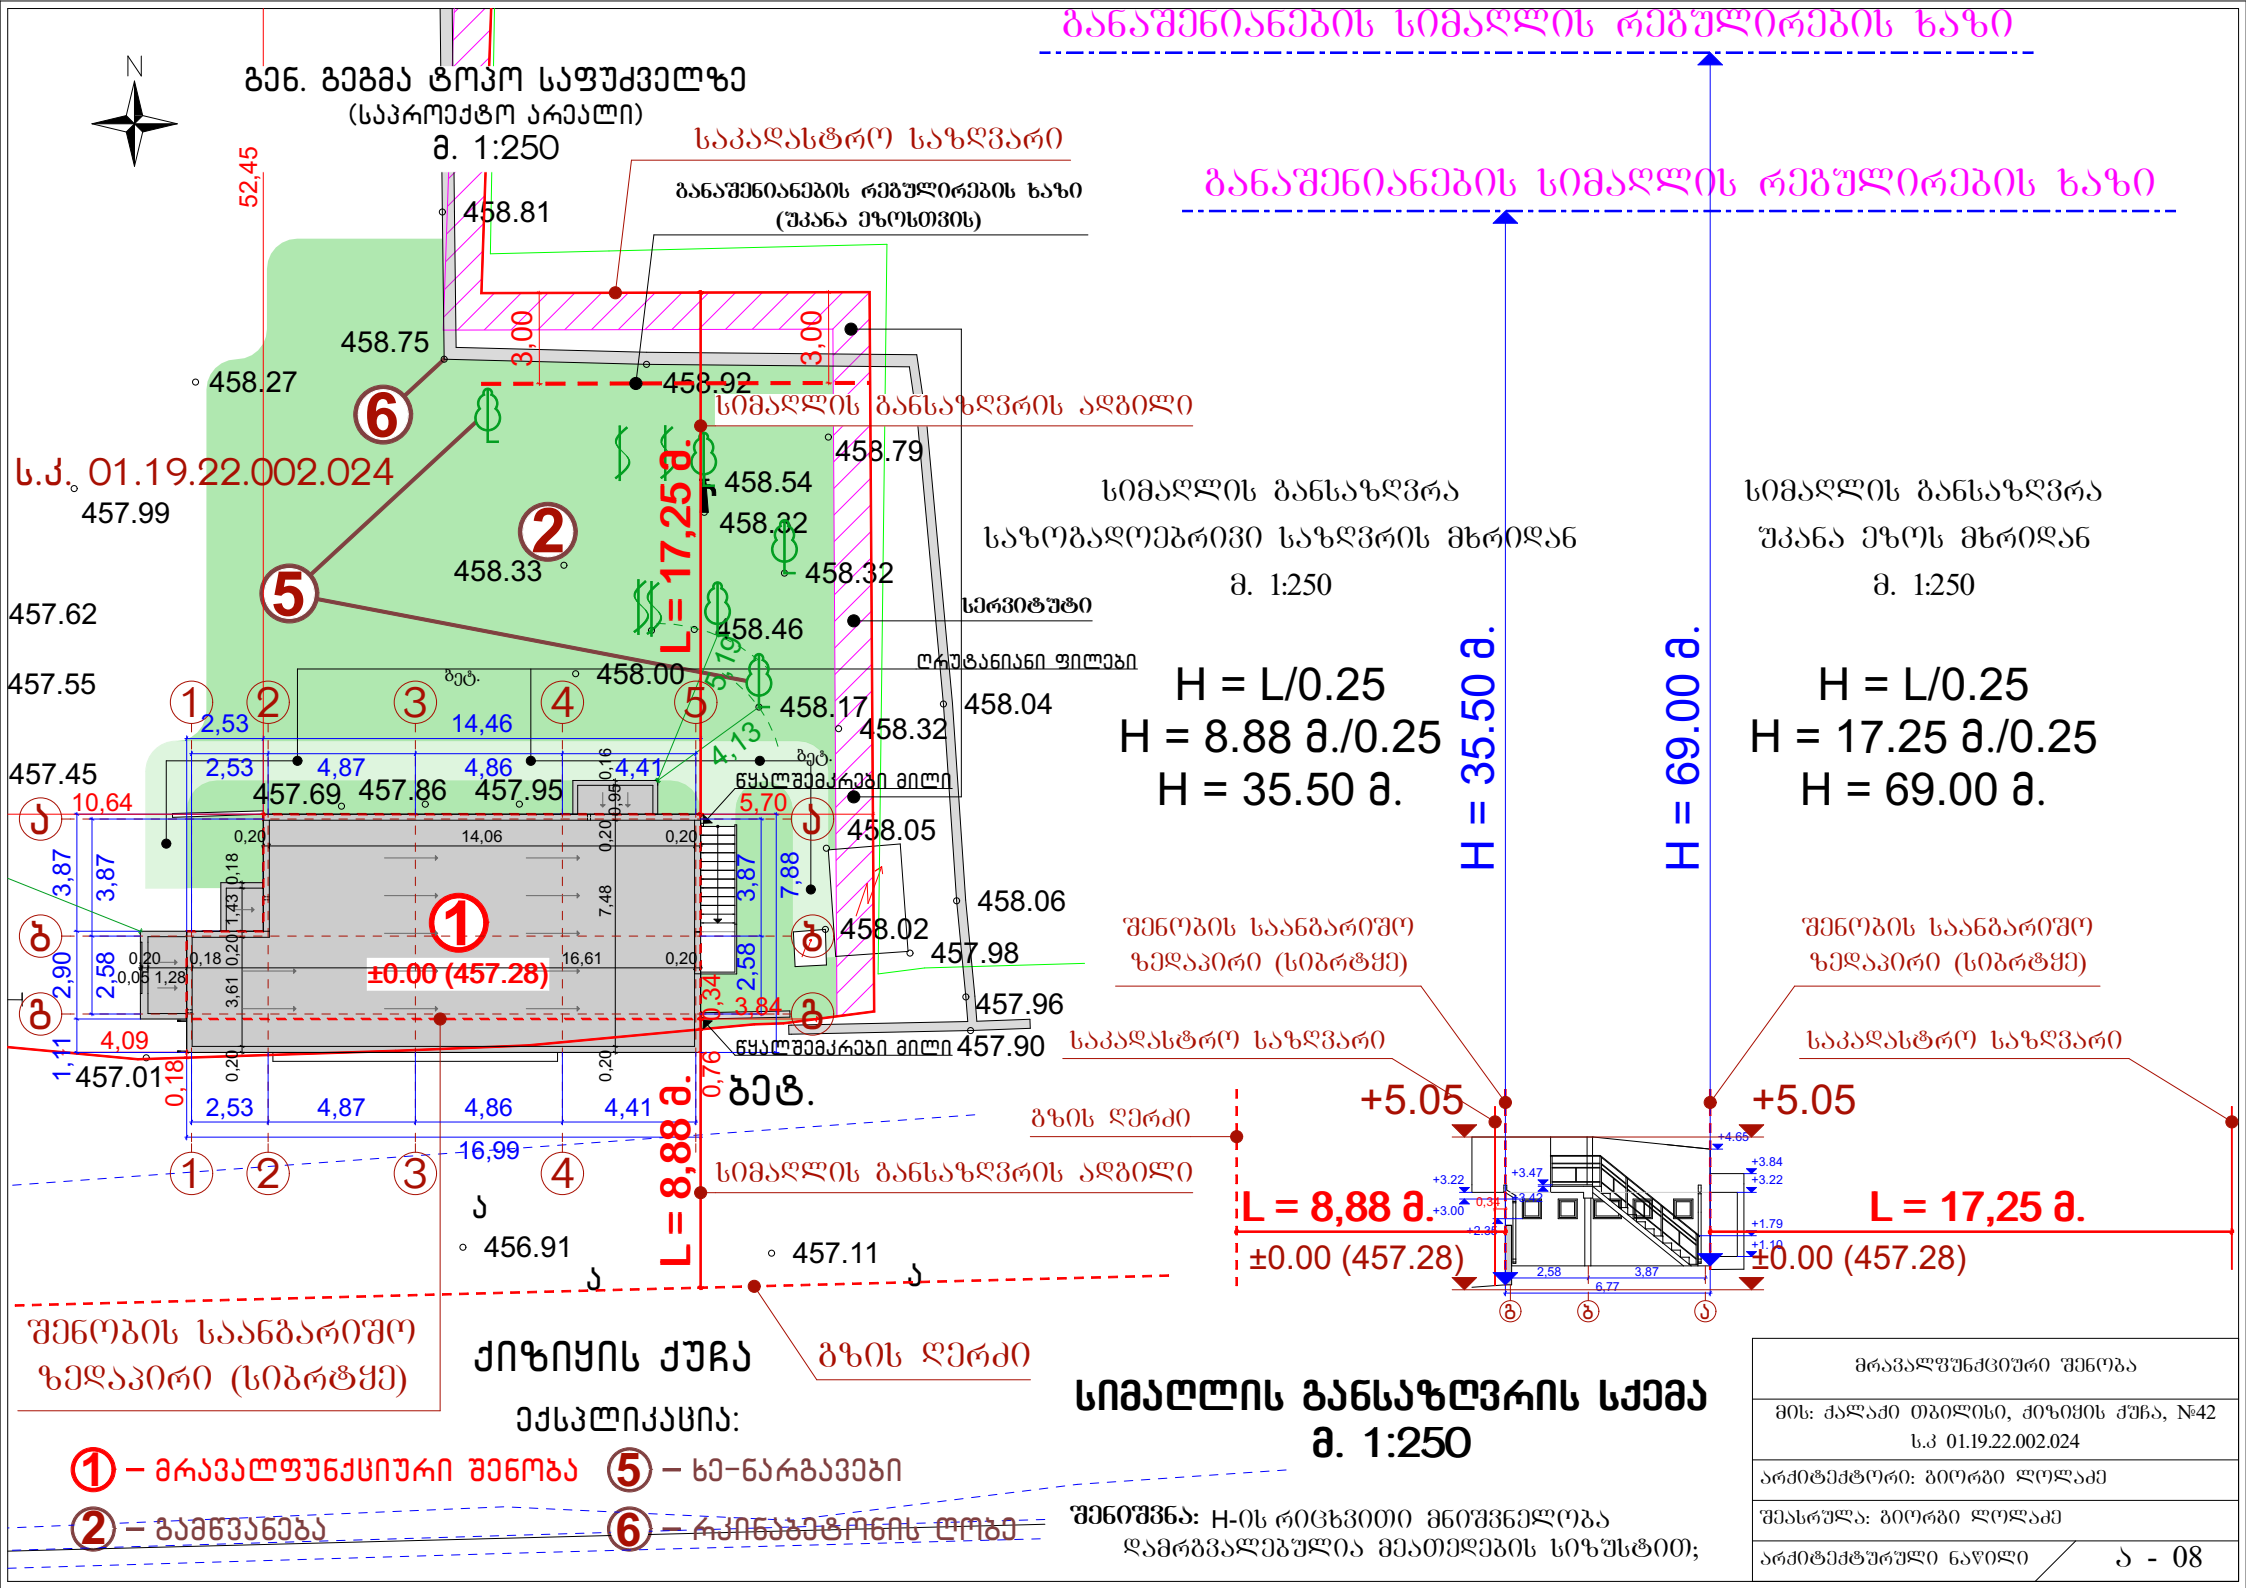

სიმაღლის განსაზღვრის სქემა
მ. 1:250

შენიშვნა: H-ის რიცხვითი მნიშვნელობა დამრგვალებულია მეათედების სიზუსტით;

მრავალფუნქციური შენობა	
მის: ქალაქი თბილისი, ქიზიყის ქუჩა, №42 ს.კ 01.19.22.002.024	
არქიტექტორი: ბიორგი ლოლაძე	
შეასრულა: ბიორგი ლოლაძე	
არქიტექტურული ნაწილი	ა - 08