საპროექტო არეალი



ქ.თბილისი,გამზირი აკაკი წერეთელი,N118

გაბარიტული ზომები

წინხედი მ. 1:100

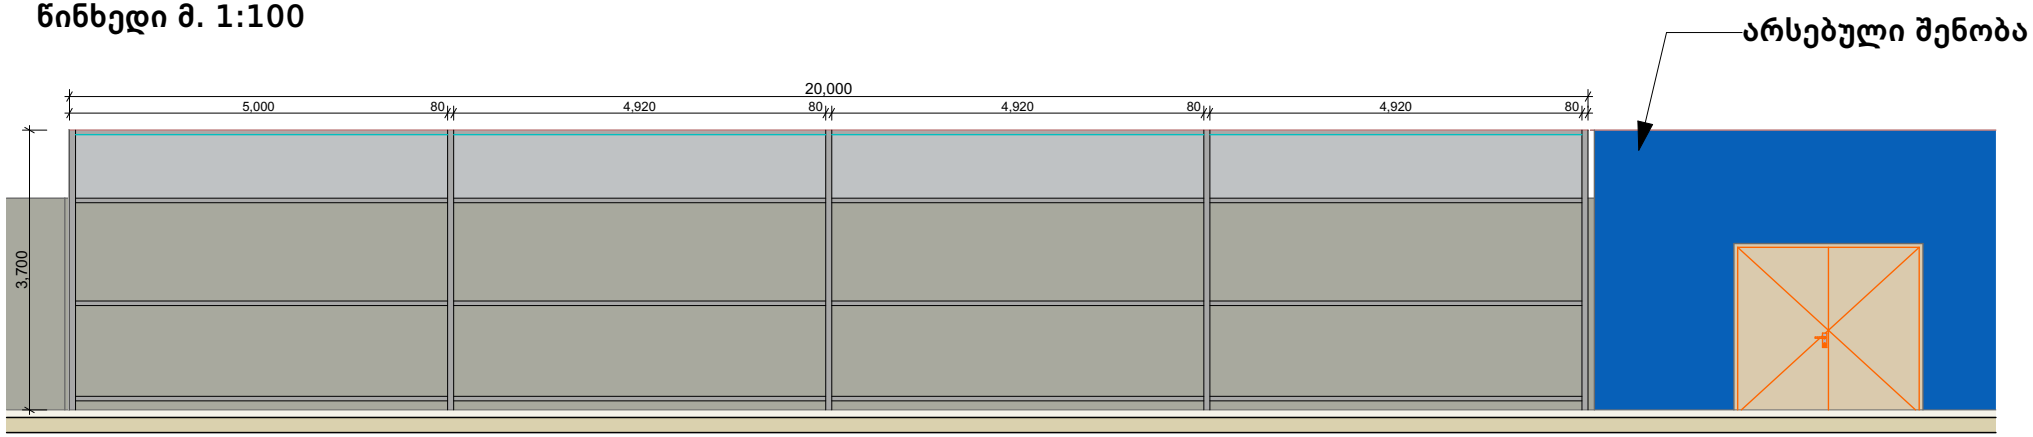

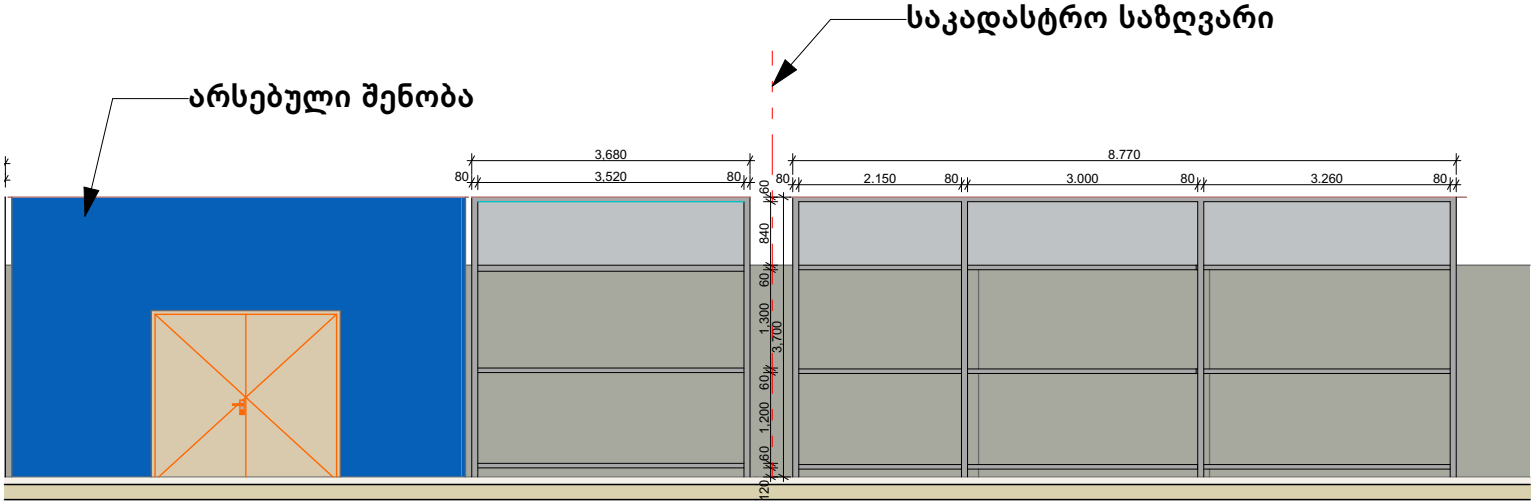

გეგმა მ.1:100

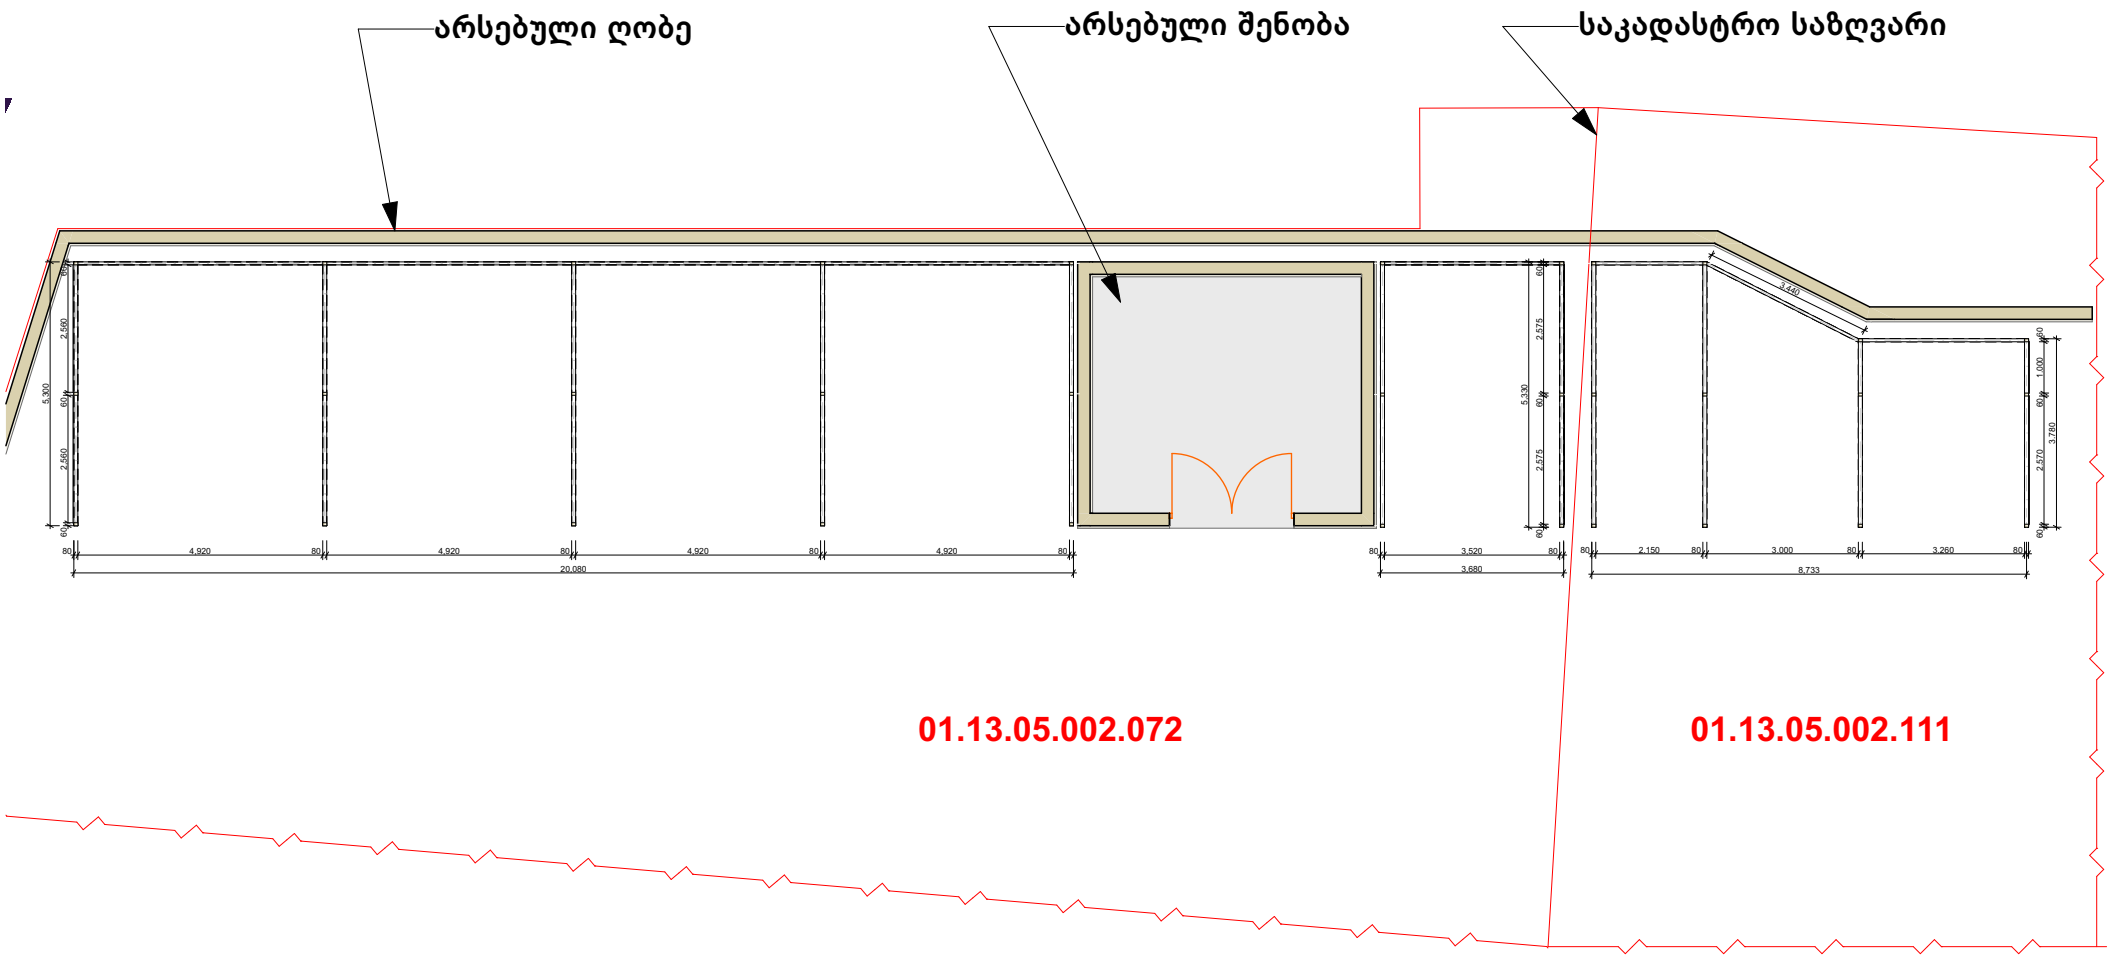
არსებული ღობე
არსებული შენობა
საკადასტრო საზღვარი
01.13.05.002.072
01.13.05.002.111

ვიზუალიზაცია

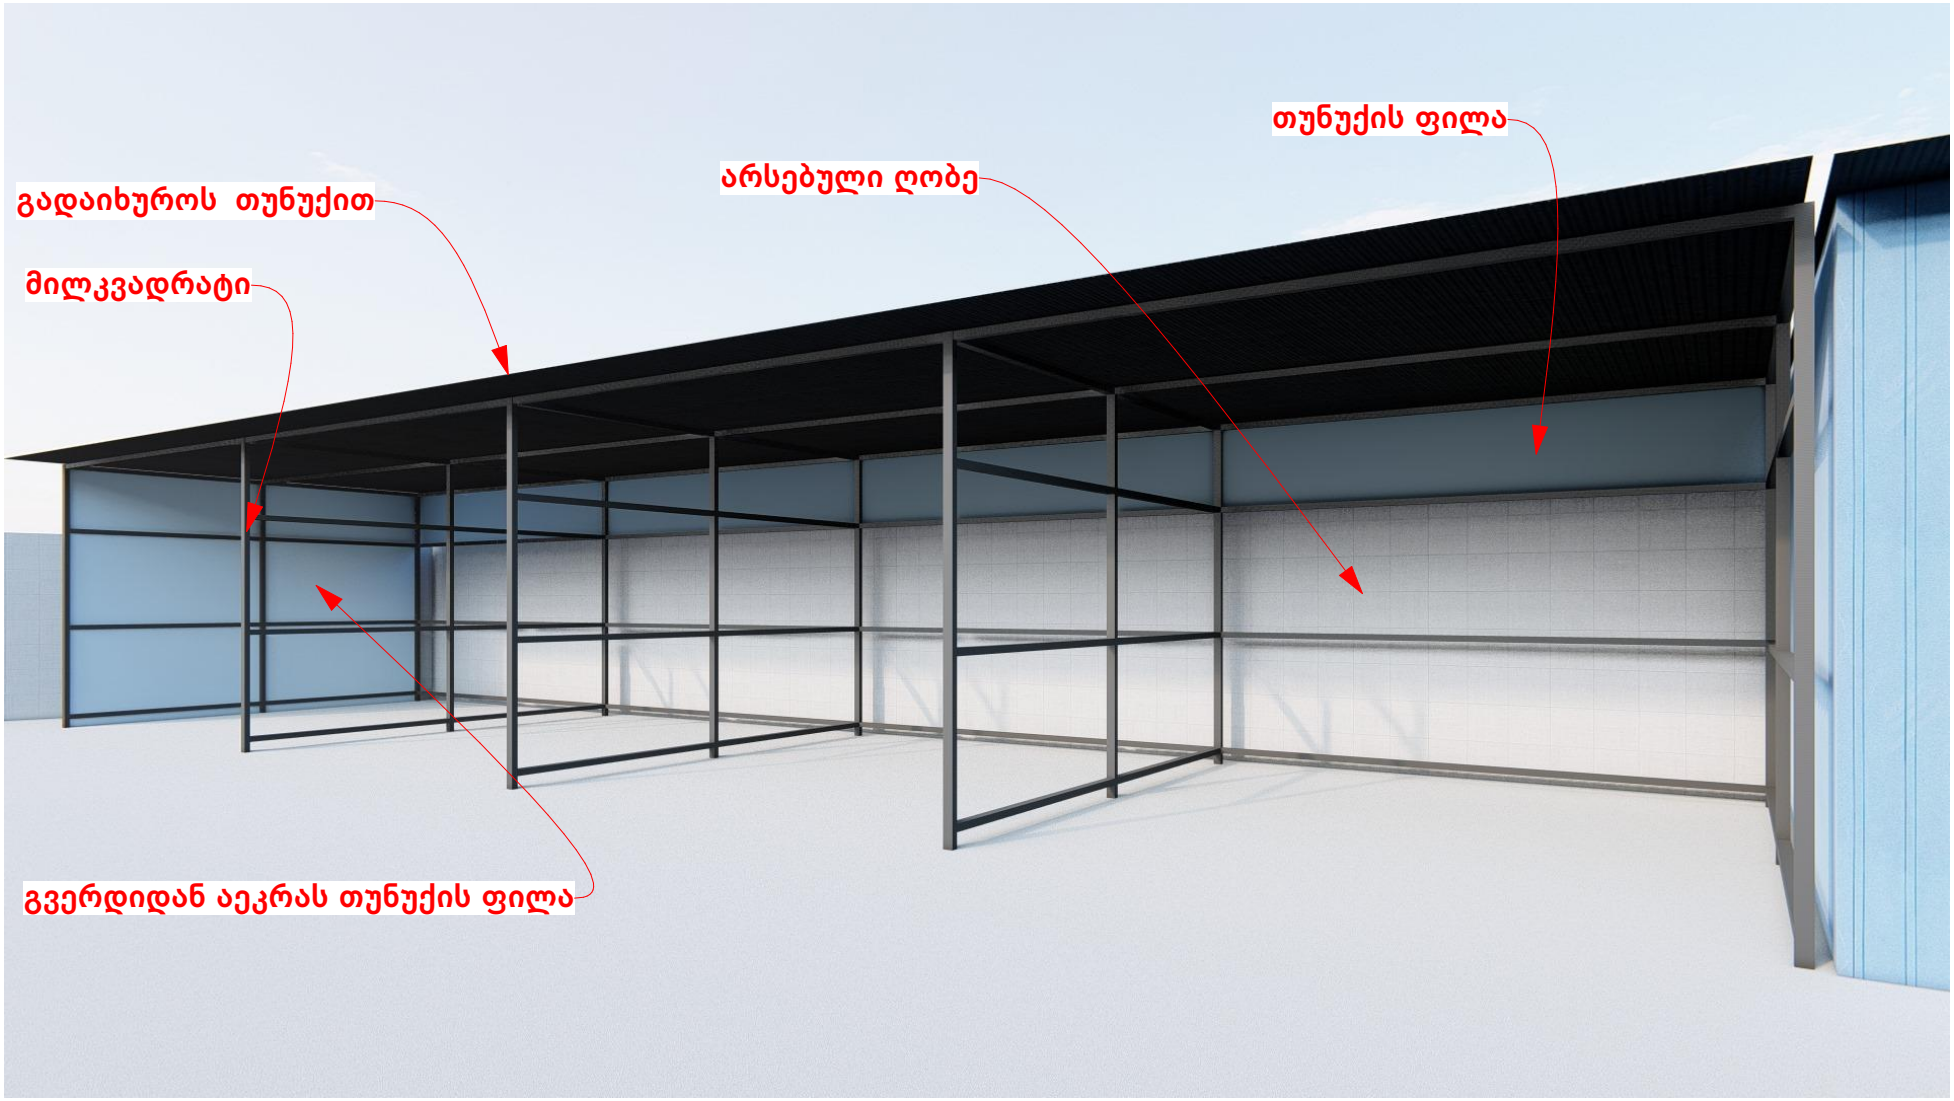

ვიზუალიზაცია

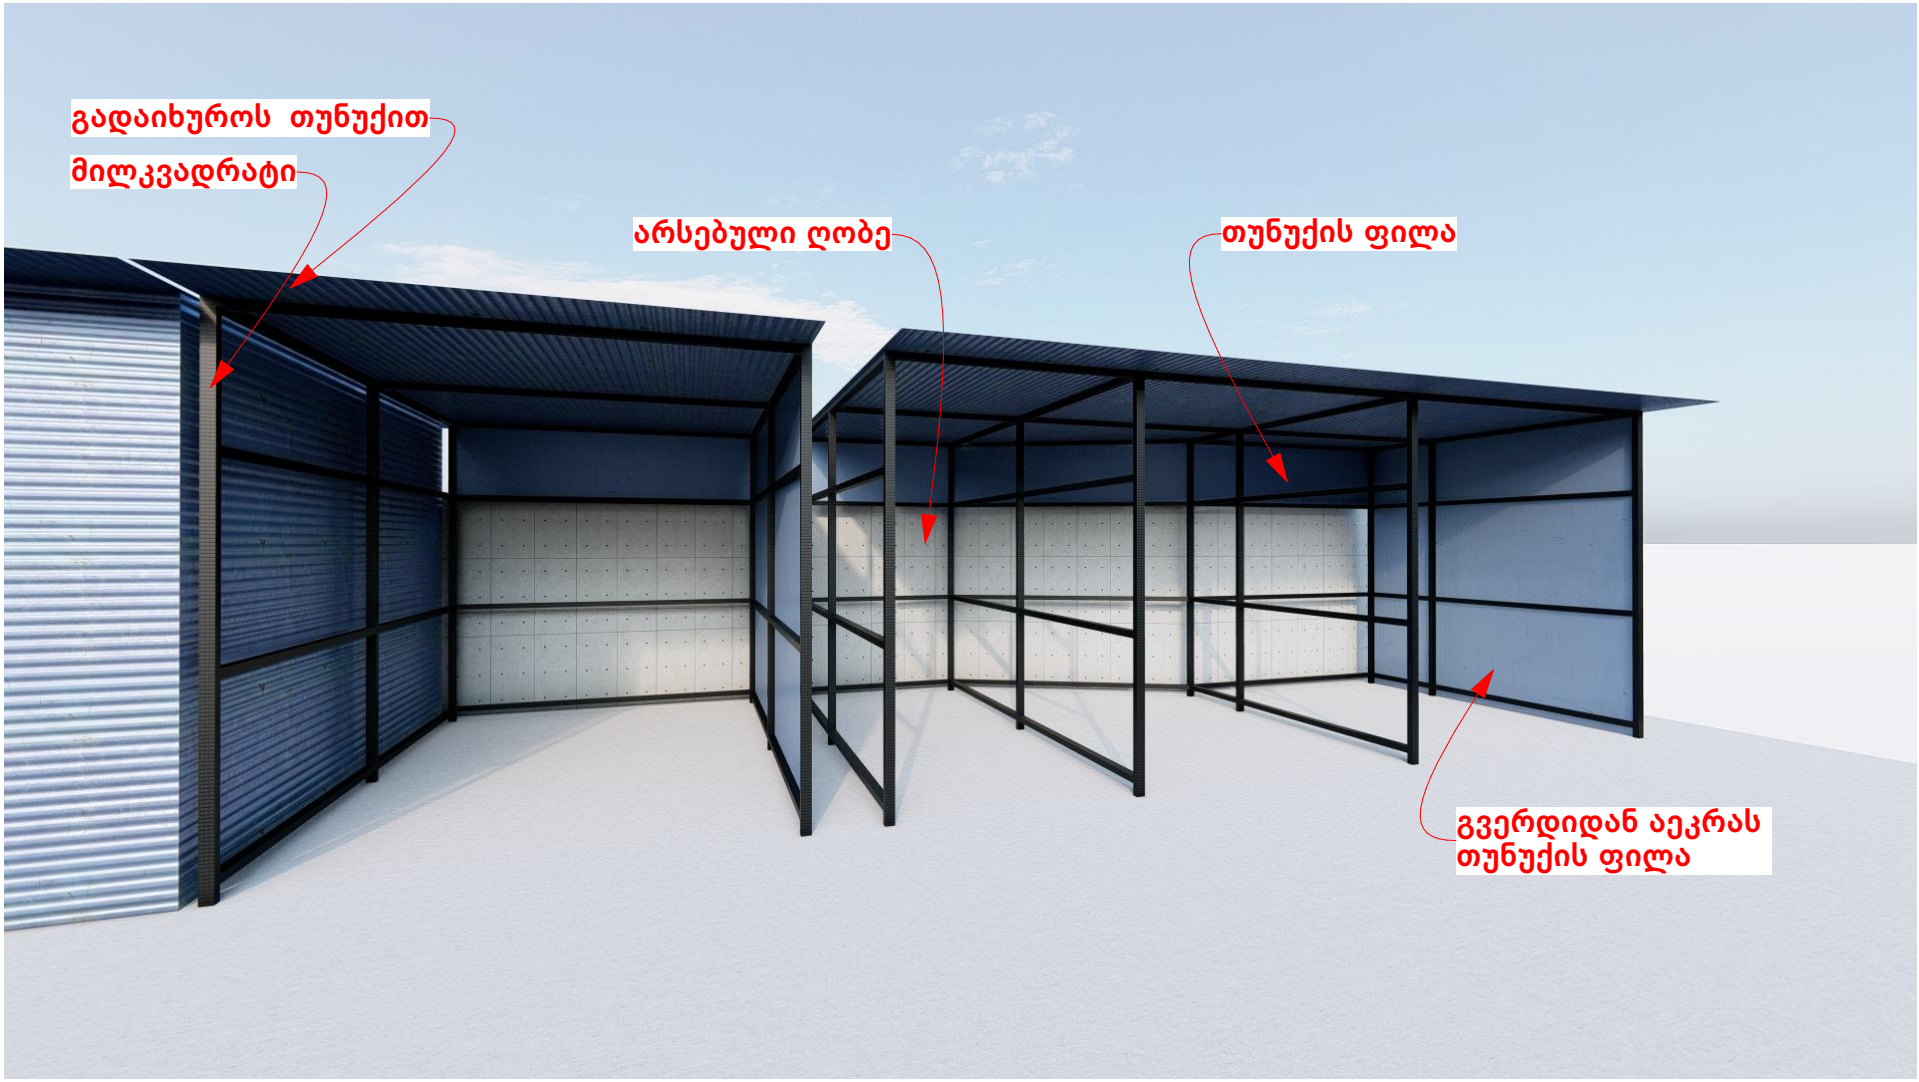

ფოტომონტაჟი

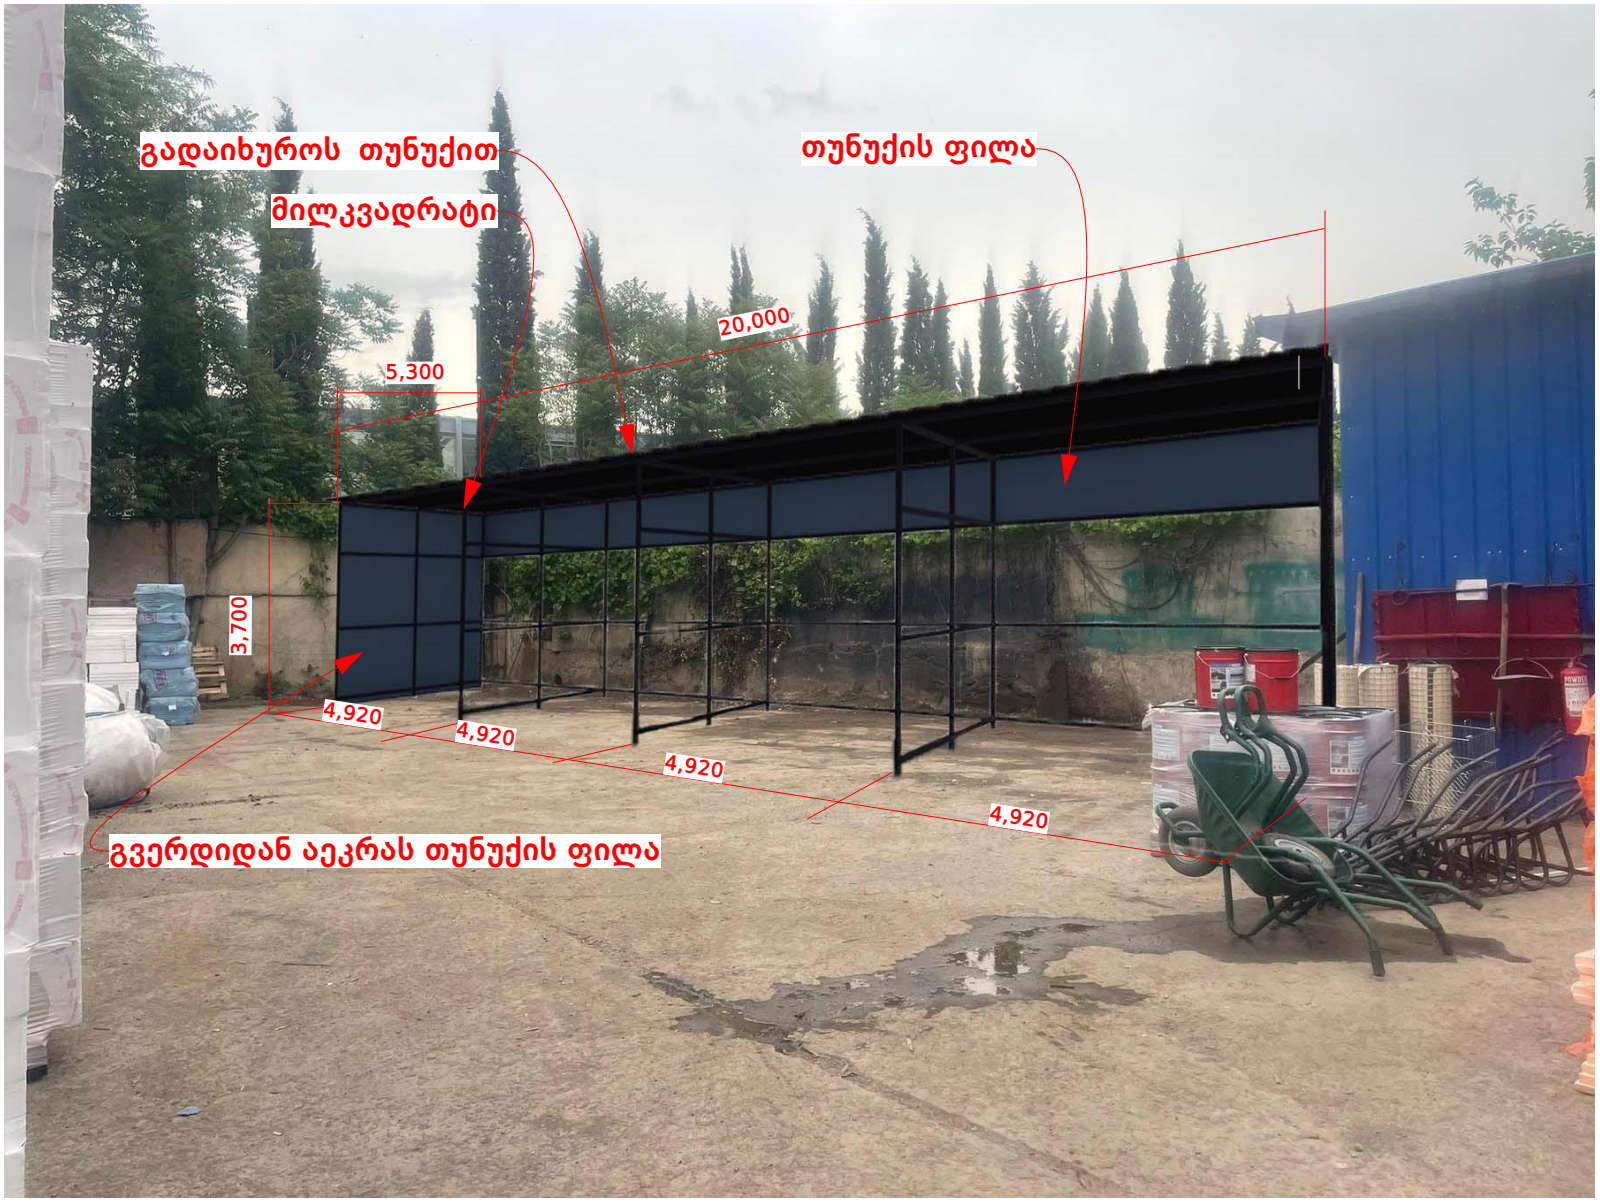

ფოტომონტაჟი

