ფასადი 1-16 ღერძებში მ.: 1:100

		შ.პ.ს. „ამფიონი"		
დირექტორი		მ.ჩხაიძე	მრავალბინიანი საცხოვრებელი სახლი ქ. ობილის, ვაკე-საბურთალოს რაიონი მე-9 საავადმყოფოს ჩრდილოეთით	
არ.მთ.არქიტ		მ.ჩხაიძე		
პრ.ავტორი		ნ.სვანიძე		
შესრულა		მ.აბაიშვილი	მ 1:100	სტადია შუშრც. შუშრცრ.
არ.მთ. კონს.		მ.მეძმაბაიშვილი	ფასადი 1-16 ღერძებში	პრ.
შეამოწმა		მ.ჩხაიძე		დაკვეთა №

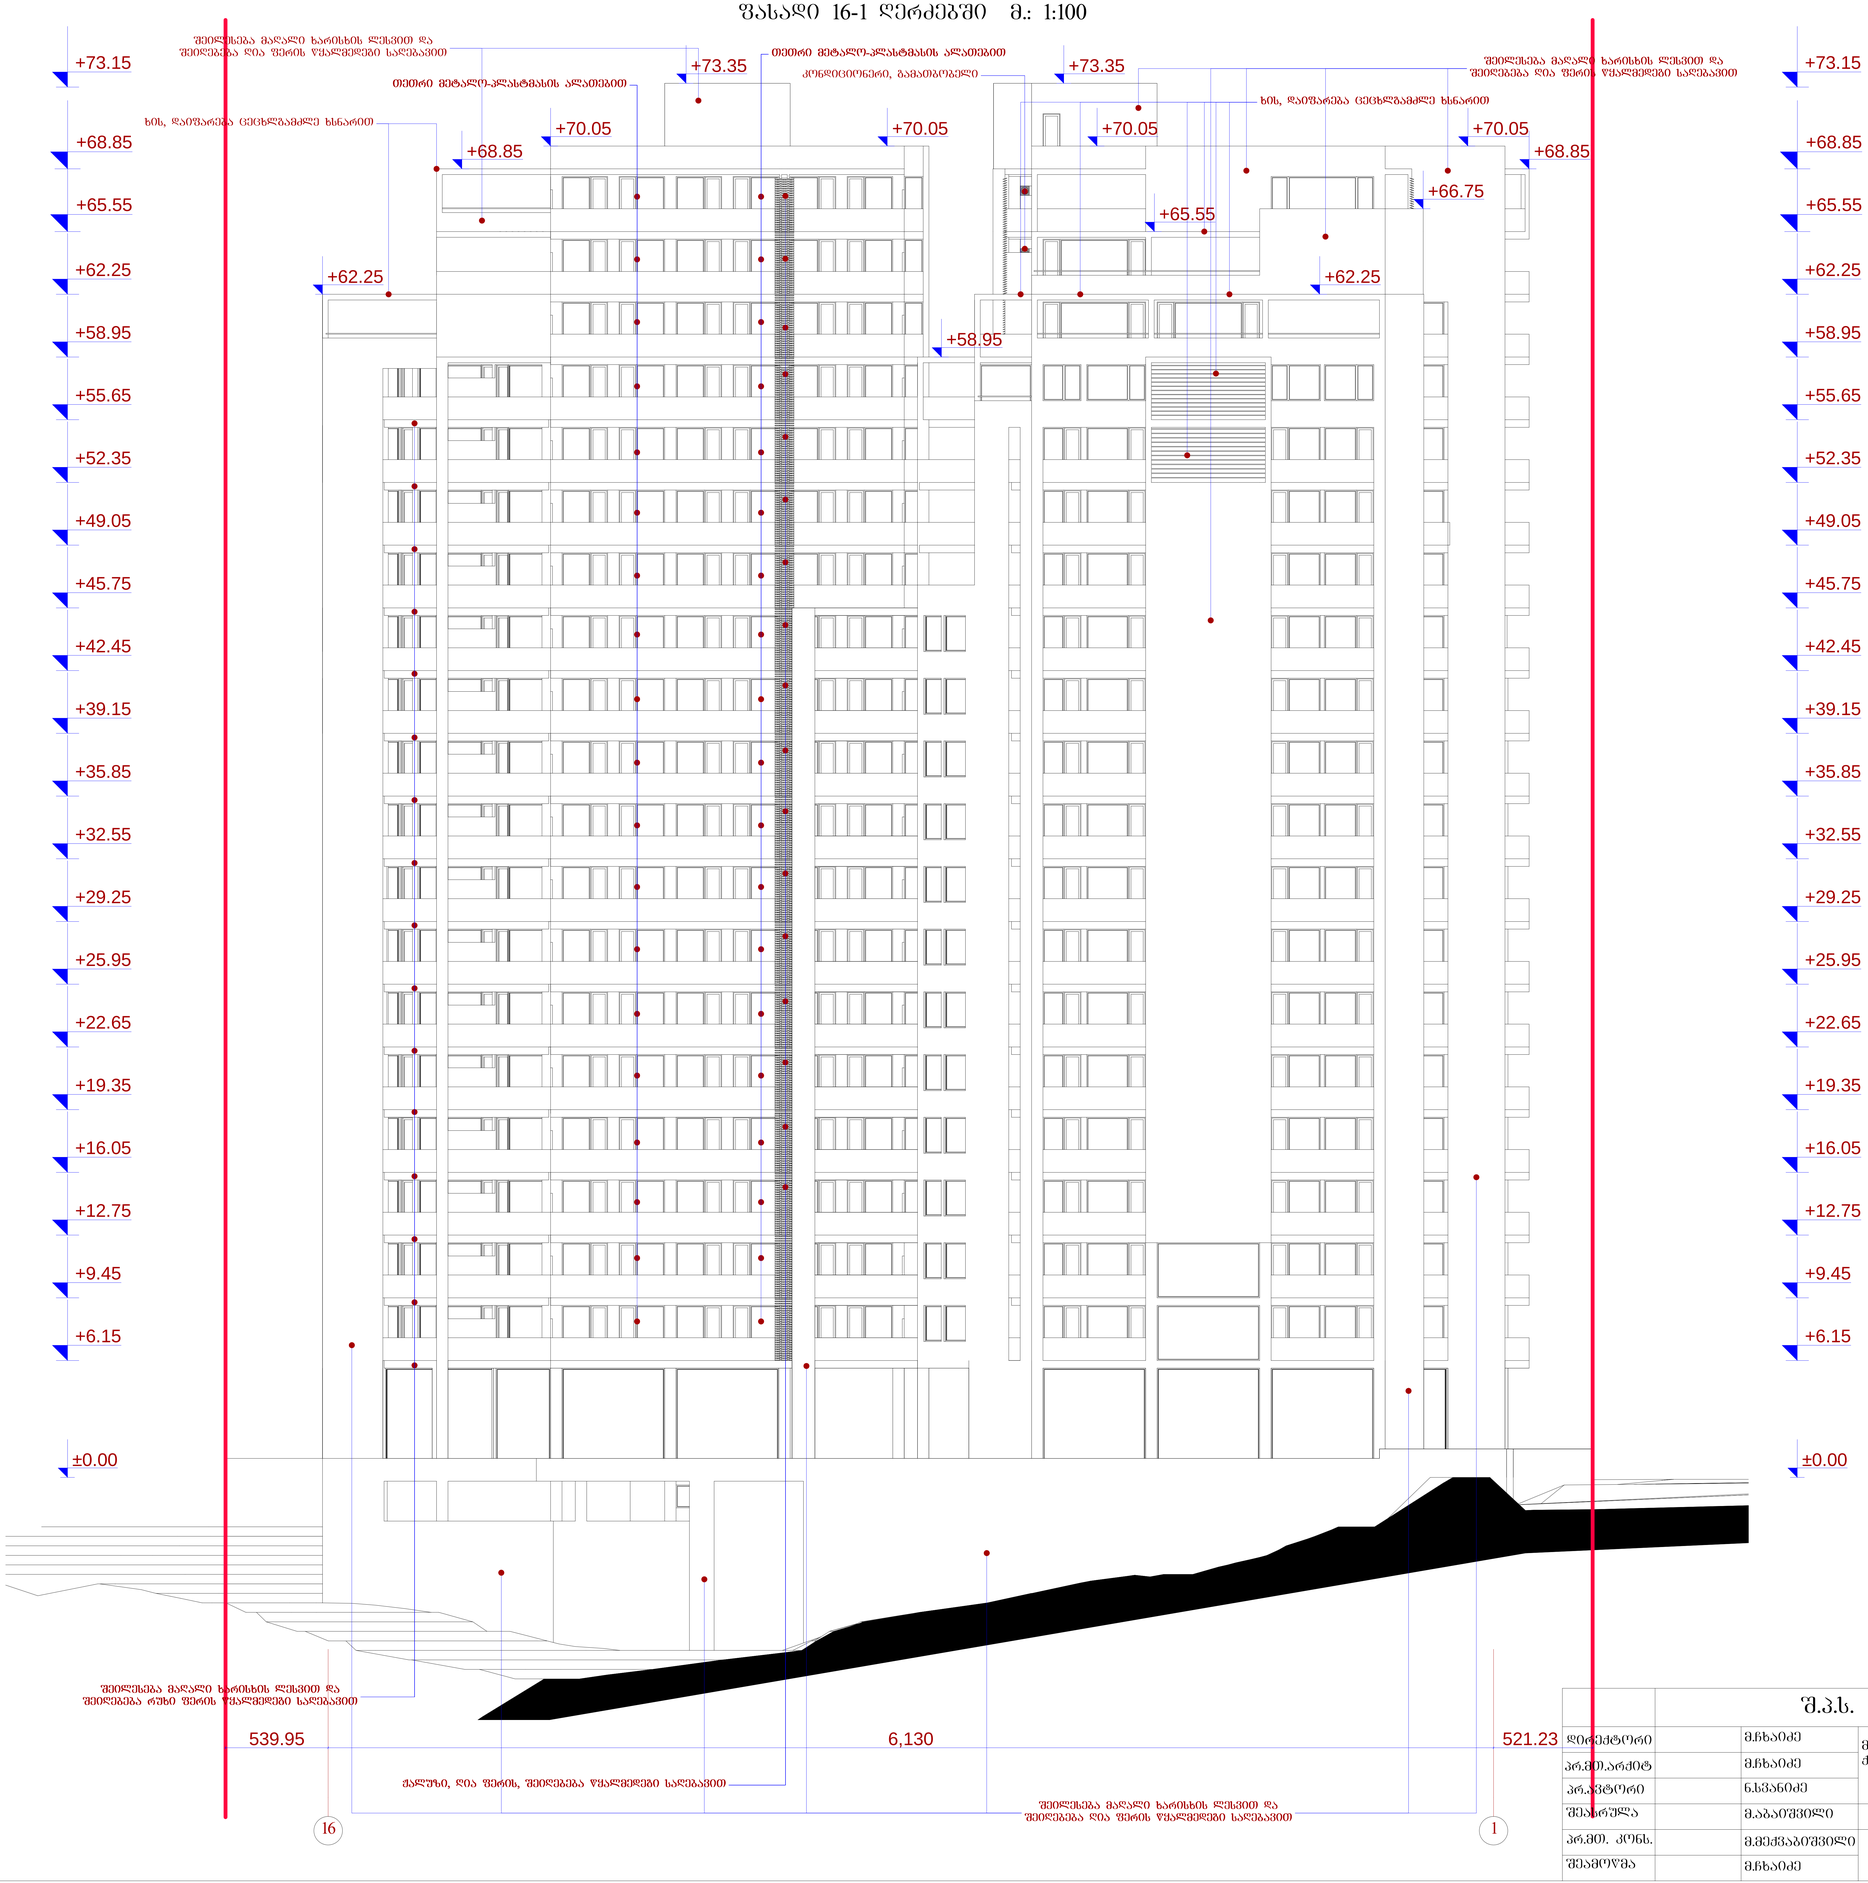

16 1

539.95 6,130 521.23

+6.15

+9.45

+12.75

+16.05

+19.35

+22.65

+25.95

+29.25

+32.55

+35.85

+39.15

+42.45

+45.75

+49.05

+52.35

+55.65

+58.95

+62.25

+73.15

±0.00

+6.15

+9.45

+12.75

+16.05

+19.35

+22.65

+25.95

+29.25

+32.55

+35.85

+39.15

+42.45

+45.75

+49.05

+52.35

+55.65

+58.95

+62.25

+73.15

±0.00

+70.05

+65.55

+73.35

+70.05

+73.35

+65.55

+58.95

+62.25

+68.85 +68.85

+70.05

+68.85

+70.05

+65.55

+66.75

+68.85
+62.25

შეილესება მაღალი ხარისხის ლესვით და

შეიღებება ღია ფერის წყალმედეგი საღებავით

შეილესება მაღალი ხარისხის ლესვით და

შეიღებება ღია ფერის წყალმედეგი საღებავით

ხის, დაიფარება ცეცხლგამძლე ხსნარით

ხის, დაიფარება ცეცხლგამძლე ხსნარით

თეთრი მეტალო-პლასტმასის ალათებით თეთრი მეტალო-პლასტმასის ალათებით

შეილესება მაღალი ხარისხის ლესვით და

შეიღებება ღია ფერის წყალმედეგი საღებავით
კონდიციონერი, გამათბობელი

შეილესება მაღალი ხარისხის ლესვით და

შეიღებება რუხი ფერის წყალმედეგი საღებავით

Jaluzi, ღია ფერის, შეიღებება წყალმედეგი საღებავით

მრავალბინიანი საცხოვრებელი სახლი

ქ. თბილის, ვაკე-საბურთალოს რაიონი

მე-9 საავადმყოფოს ჩრდილოეთით

ფასადი 16-1 ღერძებში მ.: 1:100

ფასადი 16-1 ღერძებში
მ.ჩხაიძე

მ.აბაიშვილი

მ.მექვაბიშვილი

მ 1:100 ფურც. ფურც.რ.

დაკვეთა #

დირექტორი

პრ.ავტორი

pr.

სტადია

პრ.მთ.არქიტ

შეასრულა

pr.mT. kons.

შეამოწმა

ნ.სვანიძე

მ.ჩხაიძე

მ.ჩხაიძე

S.p.s. ,,amfioni"

ფასადი ა-ნ ღერძებში მ.: 1:100

+73.15
+68.85
+65.55
+62.25
+58.95
+55.65
+52.35
+49.05
+45.75
+42.45
+39.15
+35.85
+32.55
+29.25
+25.95
+22.65
+19.35
+16.05
+12.75
+9.45
+6.15
±0.00

+73.35
+73.35
+70.05
+70.05
+66.75
+65.55
+62.25
+58.95
+43.70

შეღებვა მაღალი ხარისხის ლესვით და შეღებვა ღია ფერის ფასადური საღებავით
ხის, დაიფარება ცეცხლგამძლე ხსნარით
თეთრი მეტალო-პლასტმასის ალუმინით

1,212.36
6,300
225.45

კონდიციონერი, გამათბობელი
ქალუზი, ღია ფერის, შეღებვა ფასადური საღებავით

ა
ნ

	შ.პ.ს. „ამფიონი"			
დირექტორი		მ.ჩხაიძე	მრავალბინიანი საცხოვრებელი სახლი ქ. ობოლის, ვაკე-საბურთალოს რაიონი მე-9 საარასფყოფოს ჩრდილოეთით	
არქიტექტორი		მ.ჩხაიძე		
კონსტრუქტორი		ნ.სვანიძე		
შემსრულებელი		მ.აბაიშვილი	მ 1:100	სტადია: შუალედ. შუალედ.
არქიტ. კონს.		მ.მელქნაიშვილი	ფასადი ა-ნ ღერძებში	პრ.
შემოწმება		მ.ჩხაიძე		დაკვეთა №

n a

223.44 6,300 1,212.35

+6.15

+9.45

+12.75

+16.05

+19.35

+22.65

+25.95

+29.25

+32.55

+35.85

+39.15

+42.45

+45.75

+49.05

+52.35

+55.65

+58.95

+62.25

+73.15

±0.00

+6.15

+9.45

+12.75

+16.05

+19.35

+22.65

+25.95

+29.25

+32.55

+35.85

+39.15

+42.45

+45.75

+49.05

+52.35

+55.65

+58.95

+62.25

+73.15

±0.00

+65.55

+73.35 +73.35
+70.05

+43.70

+65.55

+68.85 +68.85

+70.05

+66.75
+62.25
+58.95

+65.55

თეთრი მეტალო-პლასტმასის ალათებით

ხის, დაიფარება ცეცხლგამძლე ხსნარით ხის, დაიფარება ცეცხლგამძლე ხსნარით

თეთრი მეტალო-პლასტმასის ალათებით შეილესება მაღალი ხარისხის ლესვით და

შეიღებება ღია ფერის წყალმედეგი საღებავით
კონდიციონერი, გამათბობელი

შეილესება მაღალი ხარისხის ლესვით და

შეიღებება რუხი ფერის წყალმედეგი საღებავით

შეილესება მაღალი ხარისხის ლესვით და

შეიღებება რუხი ფერის წყალმედეგი საღებავით

შეილესება მაღალი ხარისხის ლესვით და

შეიღებება ღია ფერის წყალმედეგი საღებავით

მინის მოაჯირი მინის მოაჯირი Jaluzi, ღია ფერის, შეიღებება წყალმედეგი საღებავით

Jaluzi, ღია ფერის, შეიღებება წყალმედეგი საღებავით

მრავალბინიანი საცხოვრებელი სახლი

ქ. თბილის, ვაკე-საბურთალოს რაიონი

მე-9 საავადმყოფოს ჩრდილოეთით

ფასადი ნ-ა ღერძებში მ.: 1:100

ფასადი ნ-ა ღერძებში
მ.ჩხაიძე

მ.აბაიშვილი

მ.მექვაბიშვილი

მ 1:100 ფურც. ფურც.რ.

დაკვეთა #

დირექტორი

პრ.ავტორი

pr.

სტადია

პრ.მთ.არქიტ

შეასრულა

pr.mT. kons.

შეამოწმა

ნ.სვანიძე

მ.ჩხაიძე

მ.ჩხაიძე

S.p.s. ,,amfioni"