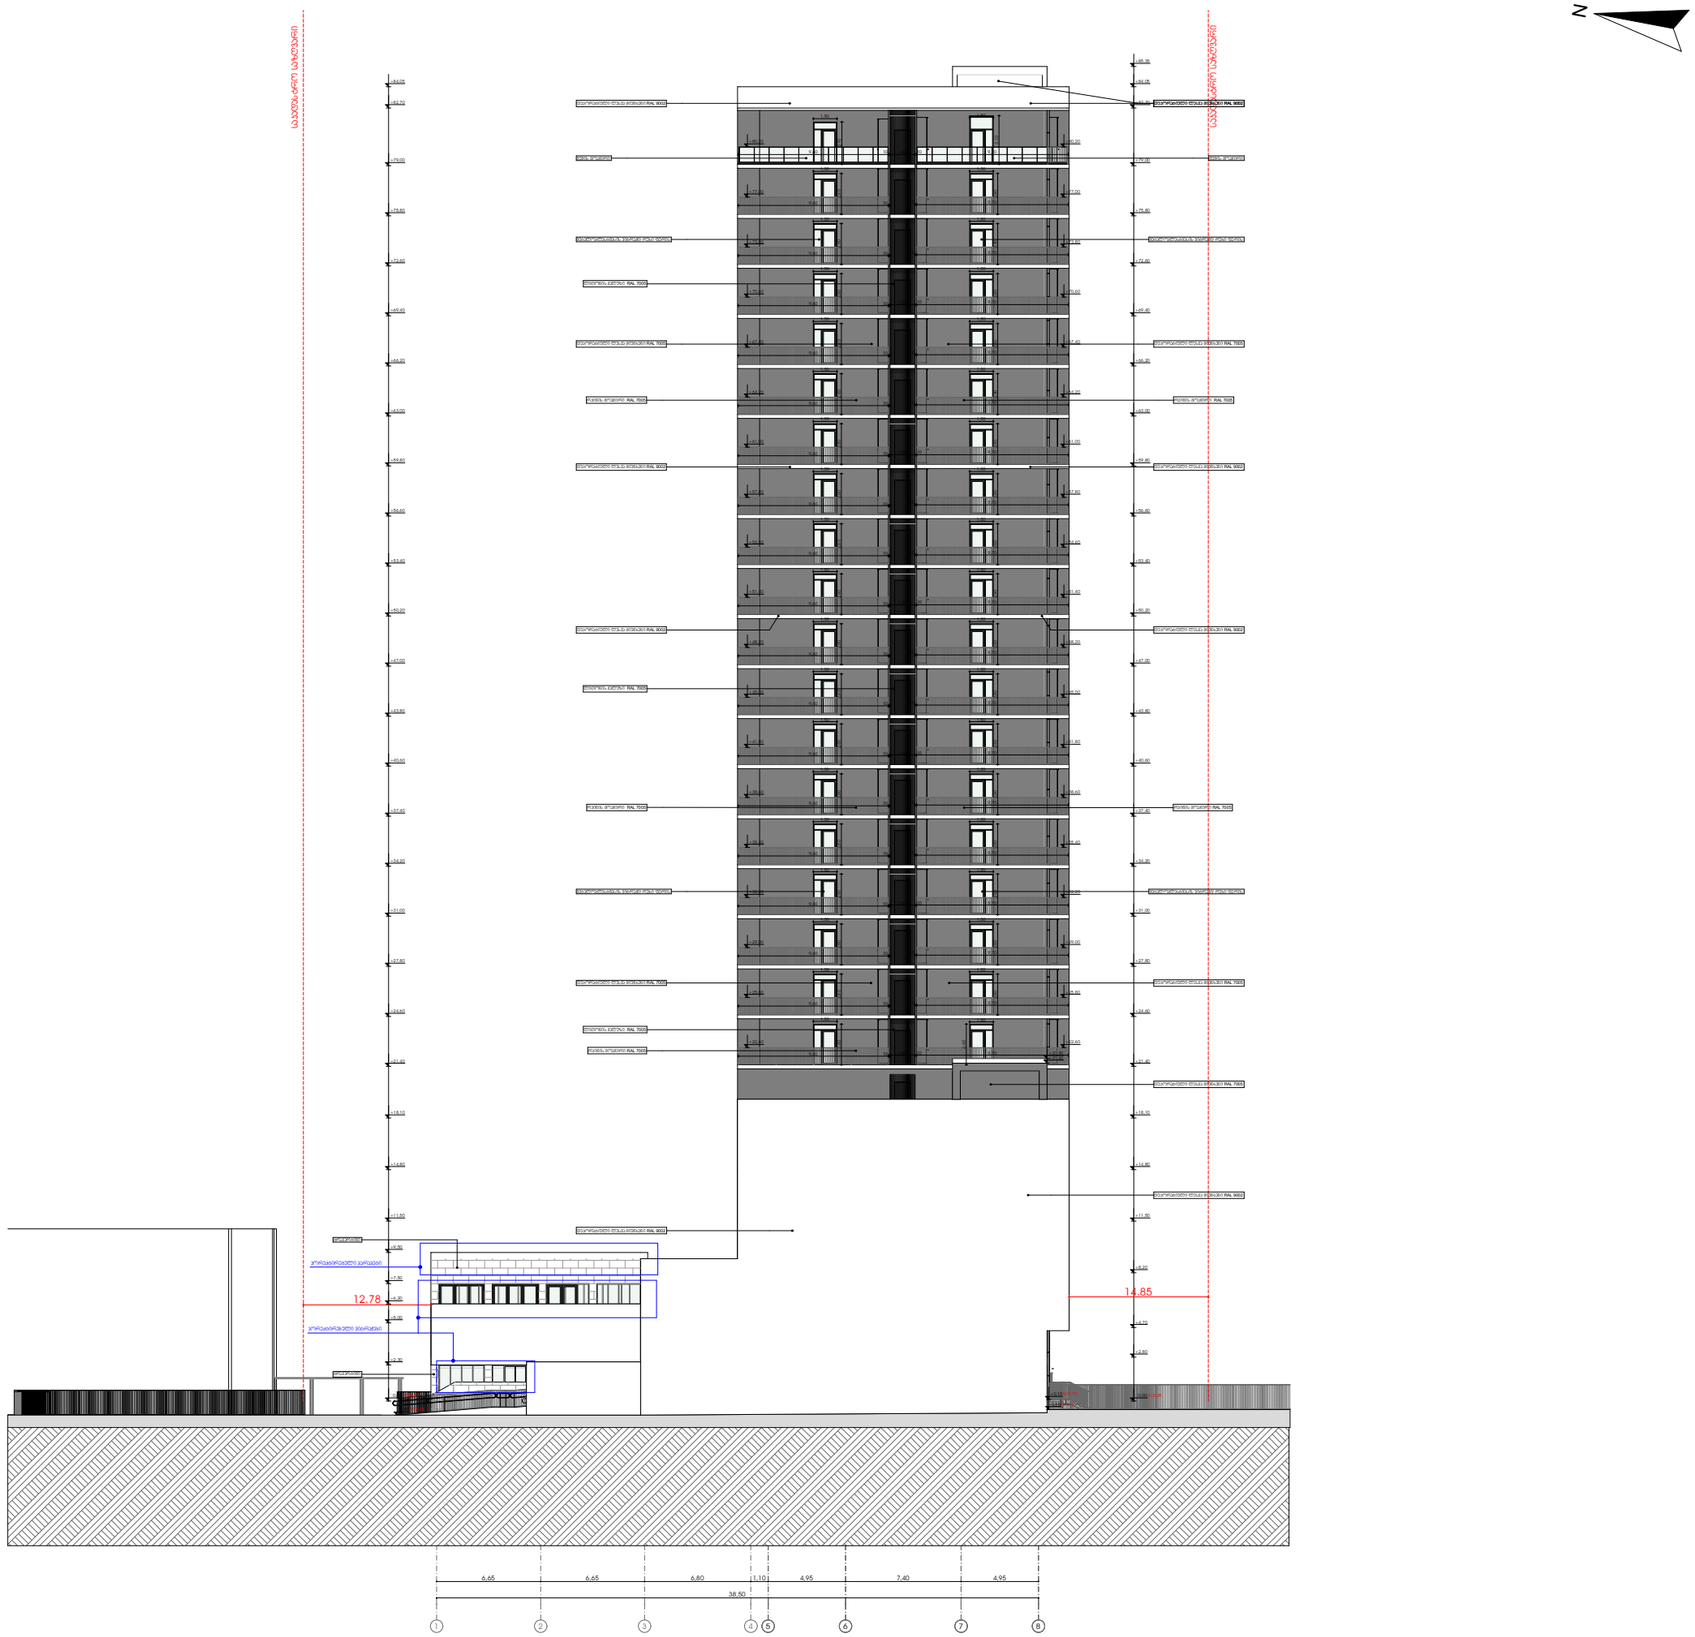

მრავალფუნქციური კომპლექსი

მისამართი: ა. წერეთლის გამზირი №117;

საკადასტრო კოდი : 01.13.06.001.044

ბლოკი №1

დამკვეთი

შ.პ.ს. "შპს გლობალური ტექნოლოგიები"

საიდენტიფიკაციო კოდი: 202185553

დირექტორი: ალექსანდრე კირვალიძე

სიტუაციური სქემა



ა ბლოკი

ტექნიკურ-ეკონომიკური მახვენებლები

* ჭიშკის ნაკვეთის ფართობი (კვ.მ) – 14708
* საცხოვრებელი ფართობი (კვ.მ) –
* საოფისე ფართობი (კვ.მ) –
* კომერციული ფართობი (კვ.მ) –
* სახანძრო ფართობი (კვ.მ) –
* კიბის უჯრედის და სადარბაზოს ფართობი (კვ.მ) –
* დამხმარე ფართობი (კვ.მ) –
* ღია ავტოსადგომის ფართობი (კვ.მ) –
* კ1 განაშენიანების ფართობი (კვ.მ) – 2244.7
* კ2 განაშენიანების ინტენსივობის ფართობი (კვ.მ) – 25087.1
* კ3 გამწვანების ფართობი (კვ.მ) – 9073.8

შენიშვნები:

* ნახაზი შესრულებულია სანტიმეტრებში
* ნახაზზე მოცემულია არქიტექტურული და კონსტრუქციული ნიშნულები
* არქიტექტურულ გეგმებზე დატანილია ხანძარსაწინააღმდეგო სისტემა

პირობითი აღნიშვნები

თანამდებობა	გვარი	ხელმოწერა
პრ. კონსულტანტი	საპალიანი	
შეამოწმა	საპალიანი	
პრ. ავტორი	მამუჩა ქარჩია	
მთავარი არქიტექტორი	მამუჩა ქარჩია	
პრ. თანაავტორი	ნიკოლეიშვილი მარლენ	

ნახაზის სახელი

ფასადი 1-8

ფურცლის ნომერი

ფორმატი	მასშტაბი
A1	

თარიღი	რევიზია №

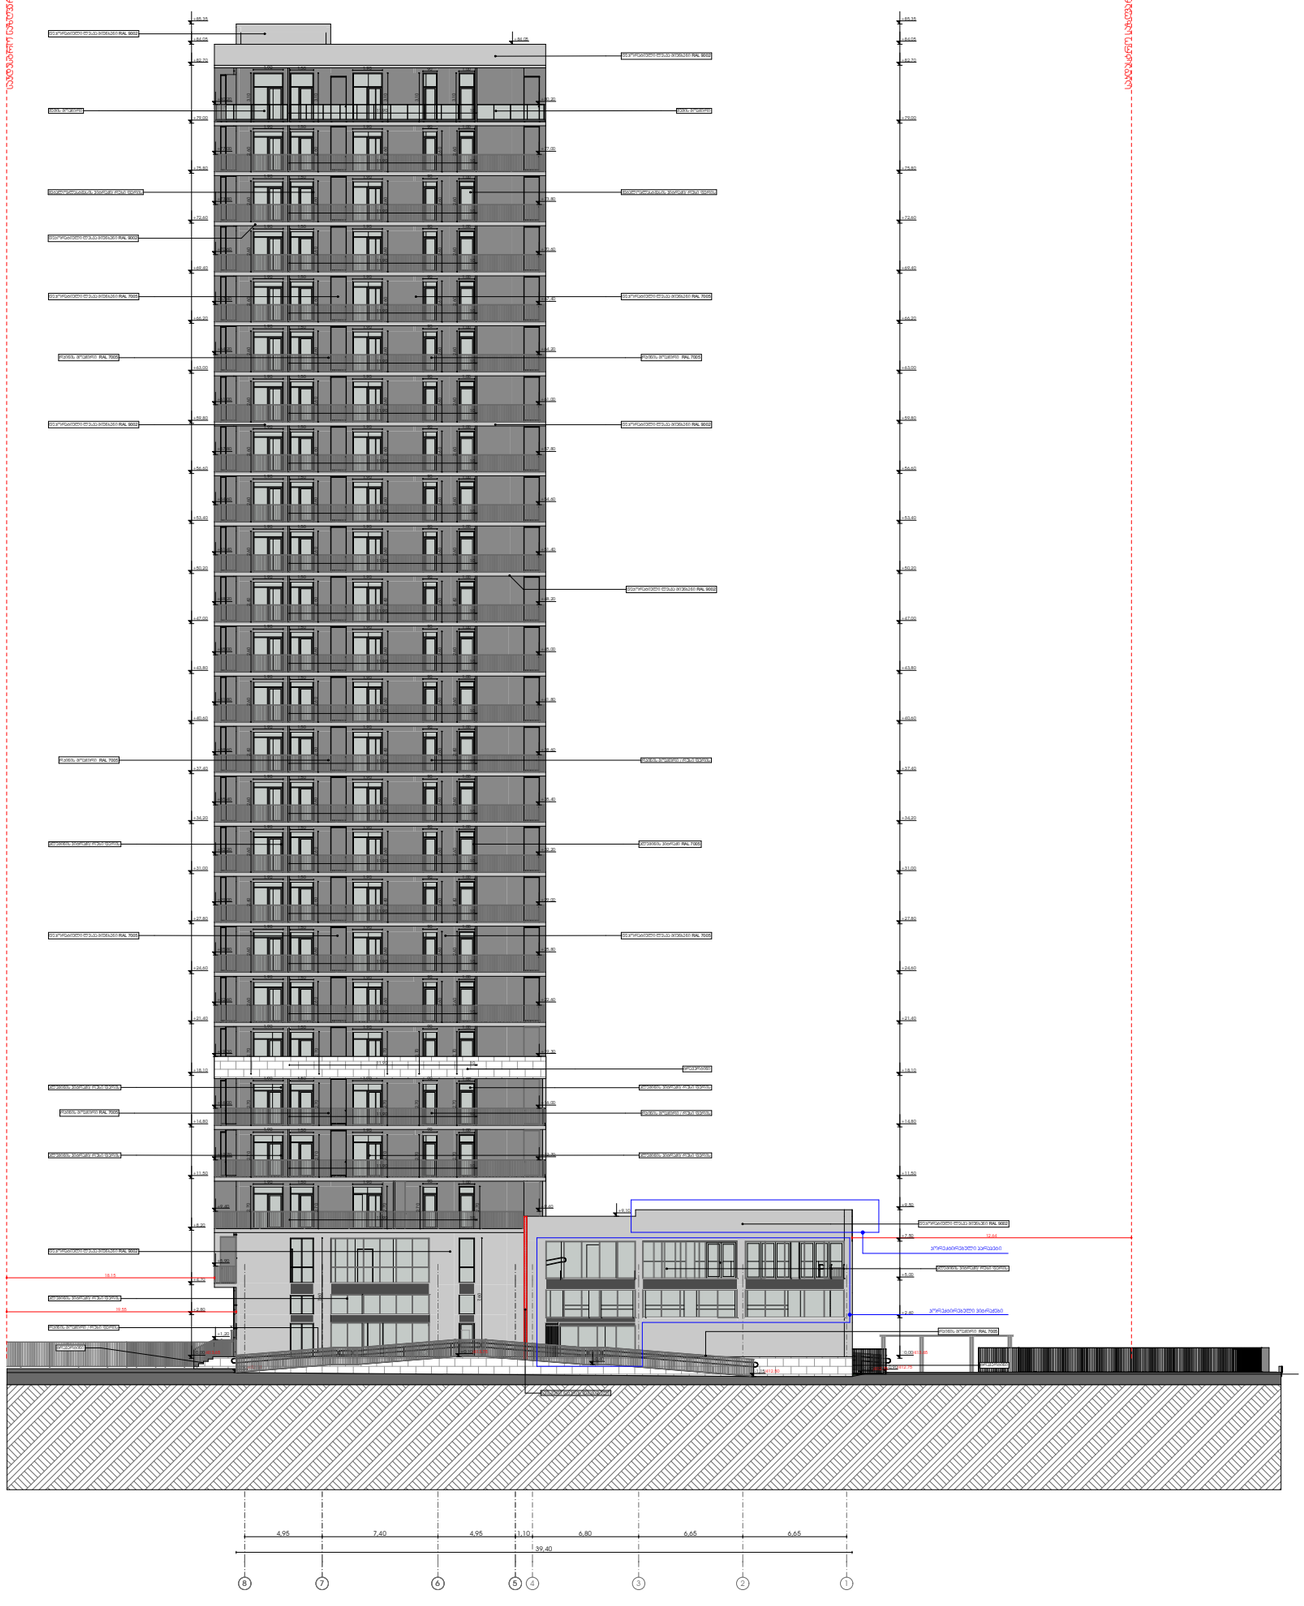

მრავალფუნქციური კომპლექსი

მისამართი: ა. ფერეთლის გამზირი №117;

საკადასტრო კოდი : 01.13.06.001.044

ბლოკი №1

დამკვეთი

შ.პ.ს. "შპს გლობალური ტექნოლოგიები"

საიდენტიფიკაციო კოდი: 202185553

დირექტორი: ალექსანდრე კირვალიძე

სიტუაციური სქემა



ა ბლოკი

ტექნიკურ-ეკონომიკური მახვენებლები

* ჭიშკის ნაკვეთის ფართობი (კვ.მ) – 14708
* სატრანსპორტო ფართობი (კვ.მ) –
* საფეხეი ფართობი (კვ.მ) –
* კომერციული ფართობები (კვ.მ) –
* სახანძრო ფართობი (კვ.მ) –
* კიბის უჯრედის და სალარბაზის ფართობი (კვ.მ) –
* დამხმარე ფართობი (კვ.მ) –
* ღია ავტოსადგომის ფართობი (კვ.მ) –
* კ1 ბანაშენიანების ფართობი (კვ.მ) – 2244.7
* კ2 ბანაშენიანების ინტენსივობის ფართობი (კვ.მ) – 25087.1
* კ3 ბამწვანების ფართობი (კვ.მ) – 9073.8

შენიშვნები:

* ნახაზი შესრულებულია სანტიმეტრებში
* ნახაზზე მოცემულია არქიტექტურული და კონსტრუქციული ნიშნულები
* არქიტექტურულ გეგმებზე დატანილია ხანძარსაწინააღმდეგო სისტემა

პერმიტი აღნიშვნები

თანამდებობა	გვარი	ხელმოწერა
პრ. კონსულტანტი	საპალიანი	
დაამოწმა	საპალიანი	
პრ. არქიტექტორი	მაჭრაძე ქარელია	
მთავარი არქიტექტორი	მაჭრაძე ქარელია	
პრ. თანაავტორი	ნიკიფორეს მაღლაფერიძე	

ნახაზის სახელი

ფასადი 8-1

ფურცლის ნომერი

ფორმატი	მასშტაბი
A1	
თარიღი	რევიზია №

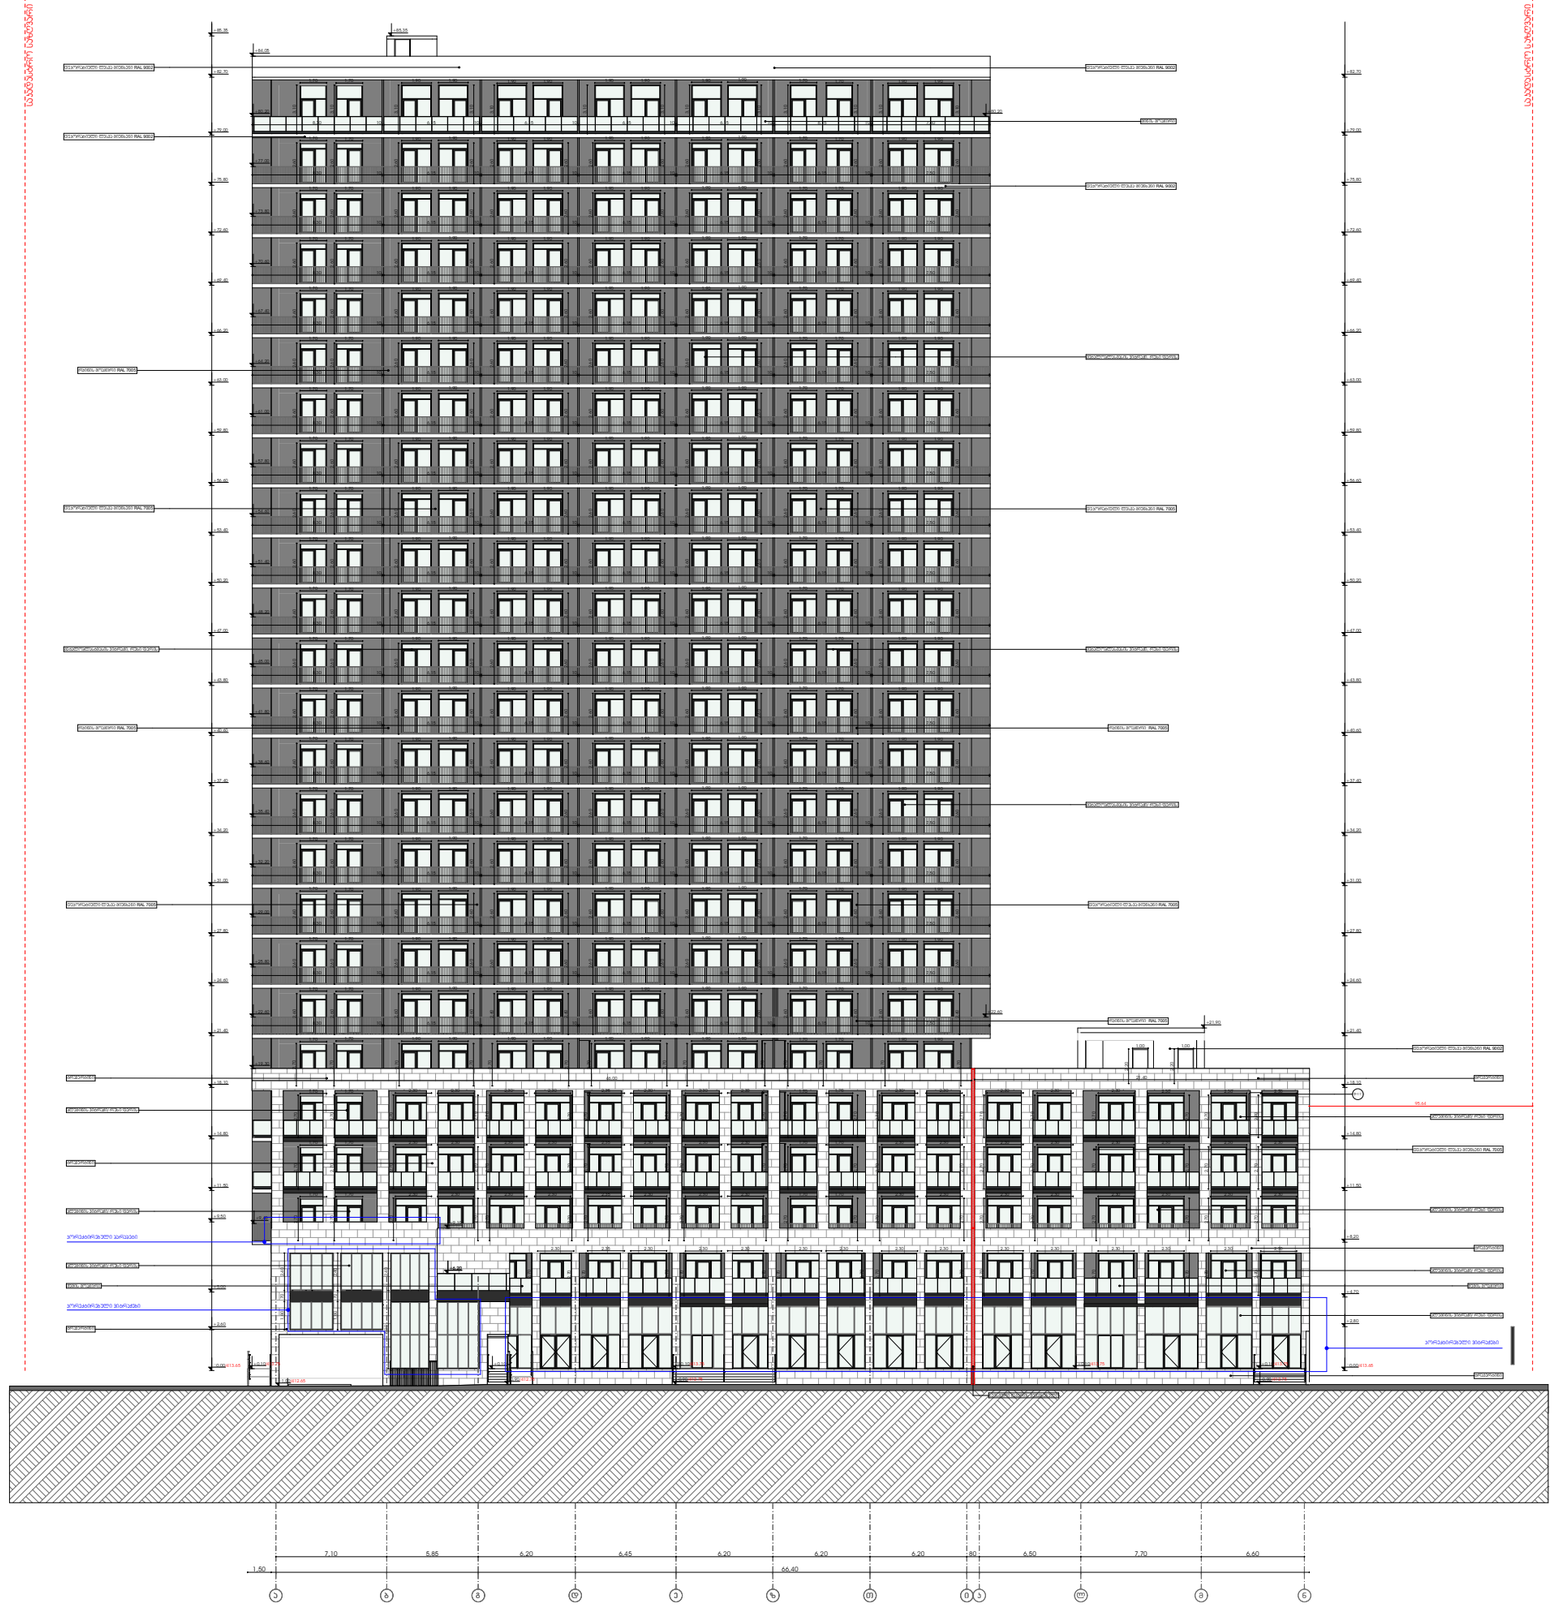

მრავალფუნქციური კომპლექსი

მისამართი: ა. ღერთლილის გამზირი №117;

საკადასტრო კოდი : 01.13.06.001.044

ბლოკი №1

დამკვეთი

შ.პ.ს. "შპს გლობალური ტექნოლოგიები"

საიდენტიფიკაციო კოდი: 202185553

დირექტორი: ალექსანდრე კირვალიძე

სიტუაციური სქემა



ა ბლოკი

ტექნიკურ-ეკონომიკური მახვენებლები

* ჭიშის ნაკვეთის ფართობი (კვ.მ) – 14708
* სატხოვრებელი ფართობი (კვ.მ) –
* სართული ფართობი (კვ.მ) –
* კომერციული ფართობი (კვ.მ) –
* სახანძრო ფართობი (კვ.მ) –
* კიბის უჯრედის და სადარბაზოს ფართობი (კვ.მ) –
* დამხმარე ფართობი (კვ.მ) –
* ღია ავტოსადგომის ფართობი (კვ.მ) –
* კ1 ბანაშენიანების ფართობი (კვ.მ) – 2244.7
* კ2 ბანაშენიანების ინტენსივობის ფართობი (კვ.მ) – 25087.1
* კ3 ბამწვანების ფართობი (კვ.მ) – 9073.8

შენიშვნები:

* ნახაზი შესრულებულია სანტიმეტრებში
* ნახაზზე მოცემულია არქიტექტურული და კონსტრუქციული ნიშნულები
* არქიტექტურულ გეგმებზე დატანილია ხანძარსაწინააღმდეგო სისტემა

პეროზითი აღნიშვნები

თანამდებობა	გვარი	ხელმოწერა
არ. კონსულტანტი	საბალიანი	
შეამოწმა	საბალიანი	
არ. ასტორი	მაჭრაძა ანრიეტა	
მთავარი არქიტექტორი	მაჭრაძა ანრიეტა	
არ. თანაავტორი	ნიკოლეიშვილი მაგდალენა	

ნახაზის სახელი

ფასადი ა-6

ფურცლის ნომერი

ფორმატი	მასშტაბი
A1	
თარიღი	რევიზია №

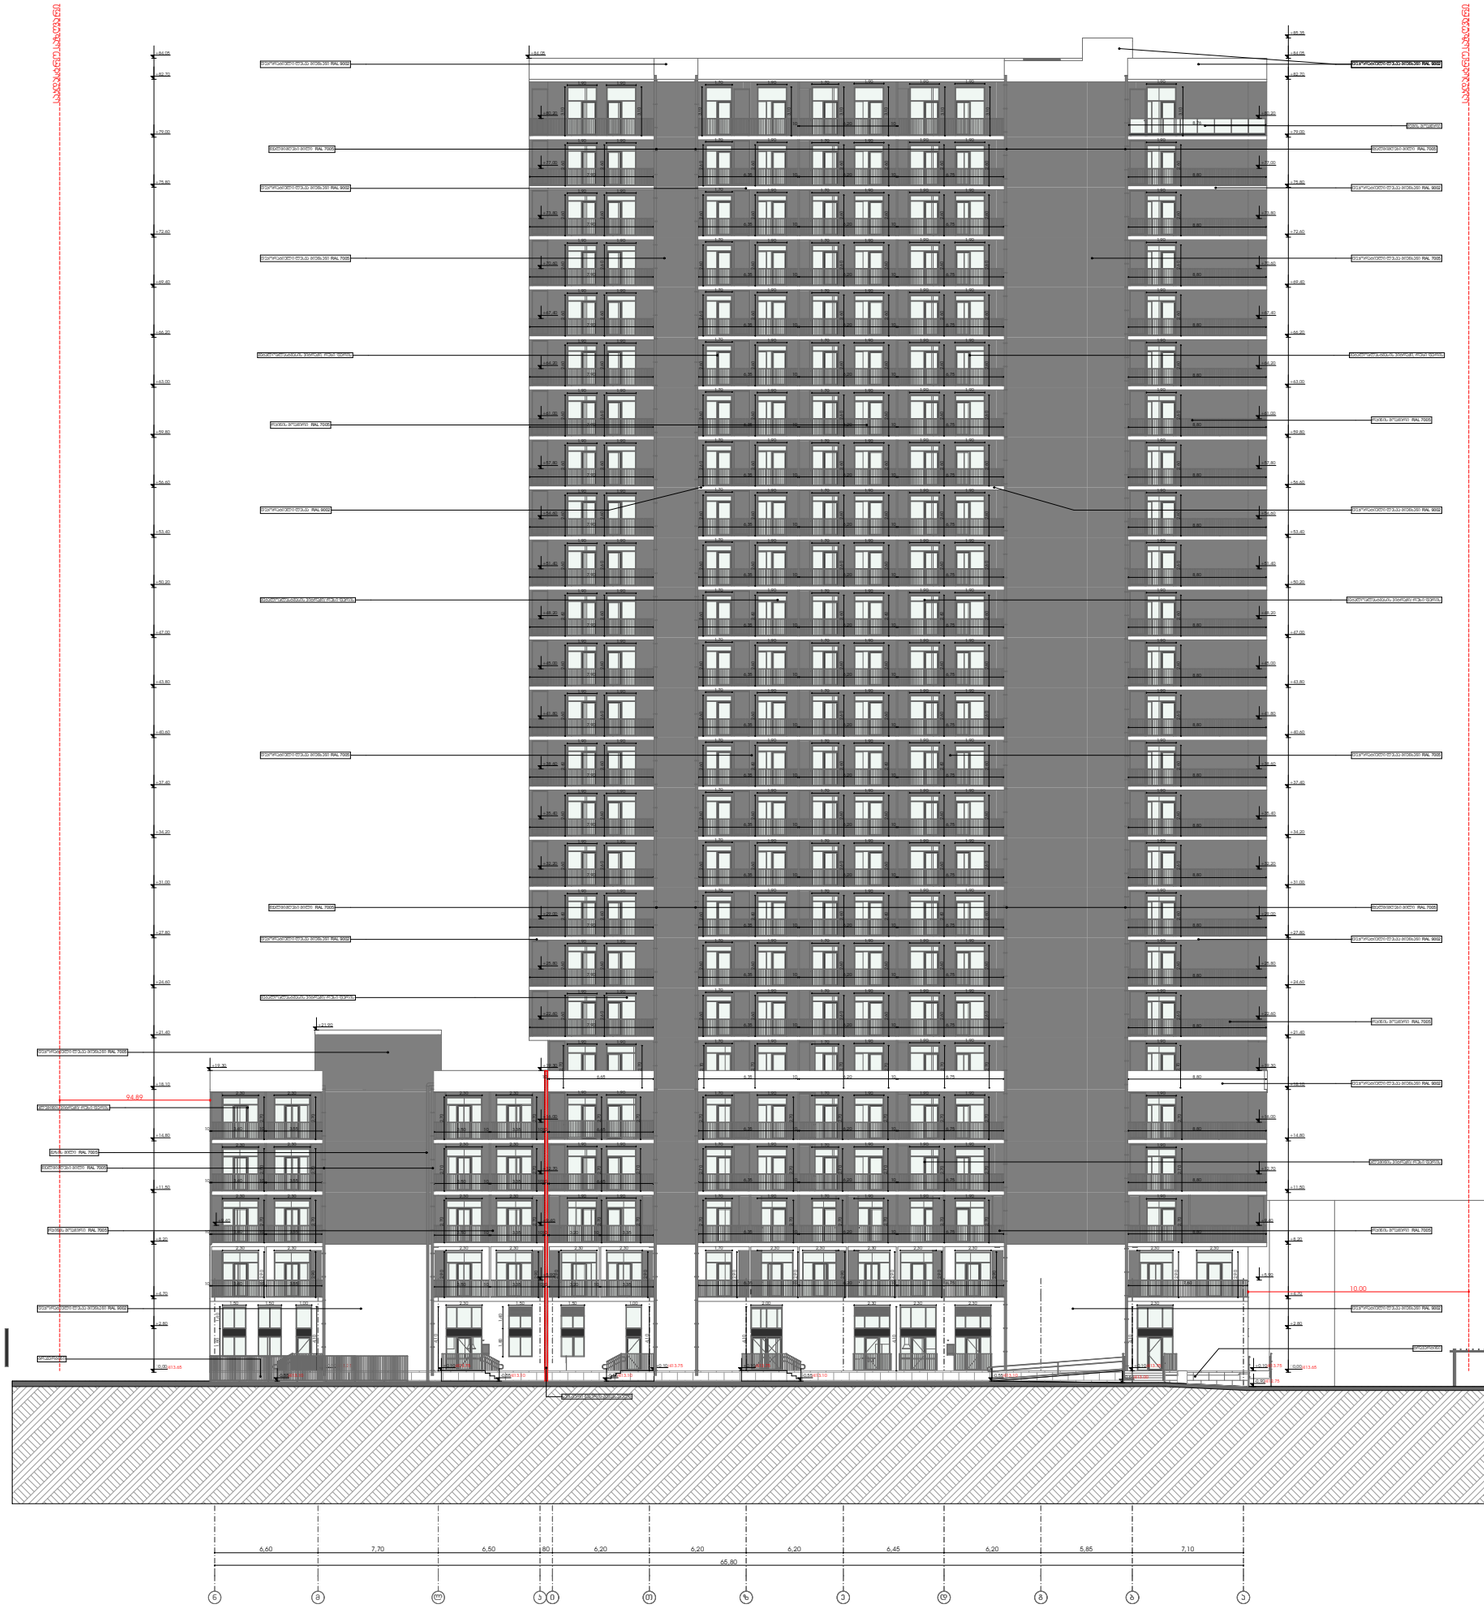

მრავალფუნქციური კომპლექსი

მისამართი: ა. ფერეთლის გამზირი №117;

საკადასტრო კოდი : 01.13.06.001.044

ბლოკი №1

დამკვეთი

შპს. "შპს გლობალური ტექნოლოგიები"

საიდენტიფიკაციო კოდი: 202185553

დირექტორი: ალექსანდრე კირვალიძე

სიტუაციური სქემა



ა ბლოკი

ტექნიკურ-ეკონომიკური მახვენებლები

* ჭიშის ნაკვეთის ფართობი (კვ.მ) – 14708
* სანიტარიული ფართობი (კვ.მ) –
* სათვსე ფართობი (კვ.მ) –
* კომერციული ფართობი (კვ.მ) –
* სახანძრო ფართობი (კვ.მ) –
* კიბის უჯრედის და სადარბაზოს ფართობი (კვ.მ) –
* დამხმარე ფართობი (კვ.მ) –
* დია ავტოსადგომის ფართობი (კვ.მ) –
* კ1 ბანაშენიანების ფართობი (კვ.მ) – 2244.7
* კ2 ბანაშენიანების ინტენსივობის ფართობი (კვ.მ) – 25087.1
* კ3 ბამწვანების ფართობი (კვ.მ) – 9073.8

შენიშვნები:

* ნახაზი შესრულებულია სანტიმეტრებში
* ნახაზზე მოცემულია არქიტექტურული და კონსტრუქციული ნიშნულები
* არქიტექტურულ გეგმებზე დატანილია ხანძარსაწინააღმდეგო სისტემა

პირობითი აღნიშვნები

თანამდებობა	გვარი	ხელმოწერა
არ. კონსულტანტი	საპალიანი	
დაპროექტება	საპალიანი	
არ. ავტორი	მამუკა ქარჩავა	
მთავარი არქიტექტორი	მამუკა ქარჩავა	
არ. მენაჯერი	ნინოწმენდა მარლენა	

ნახაზის სახელი

წასაღი ნ-ა

ფურცლის ნომერი

ფორმატი	მასშტაბი
A1	

თარიღი	რევიზია №