განთავსების სქემა გეგმის დატანით

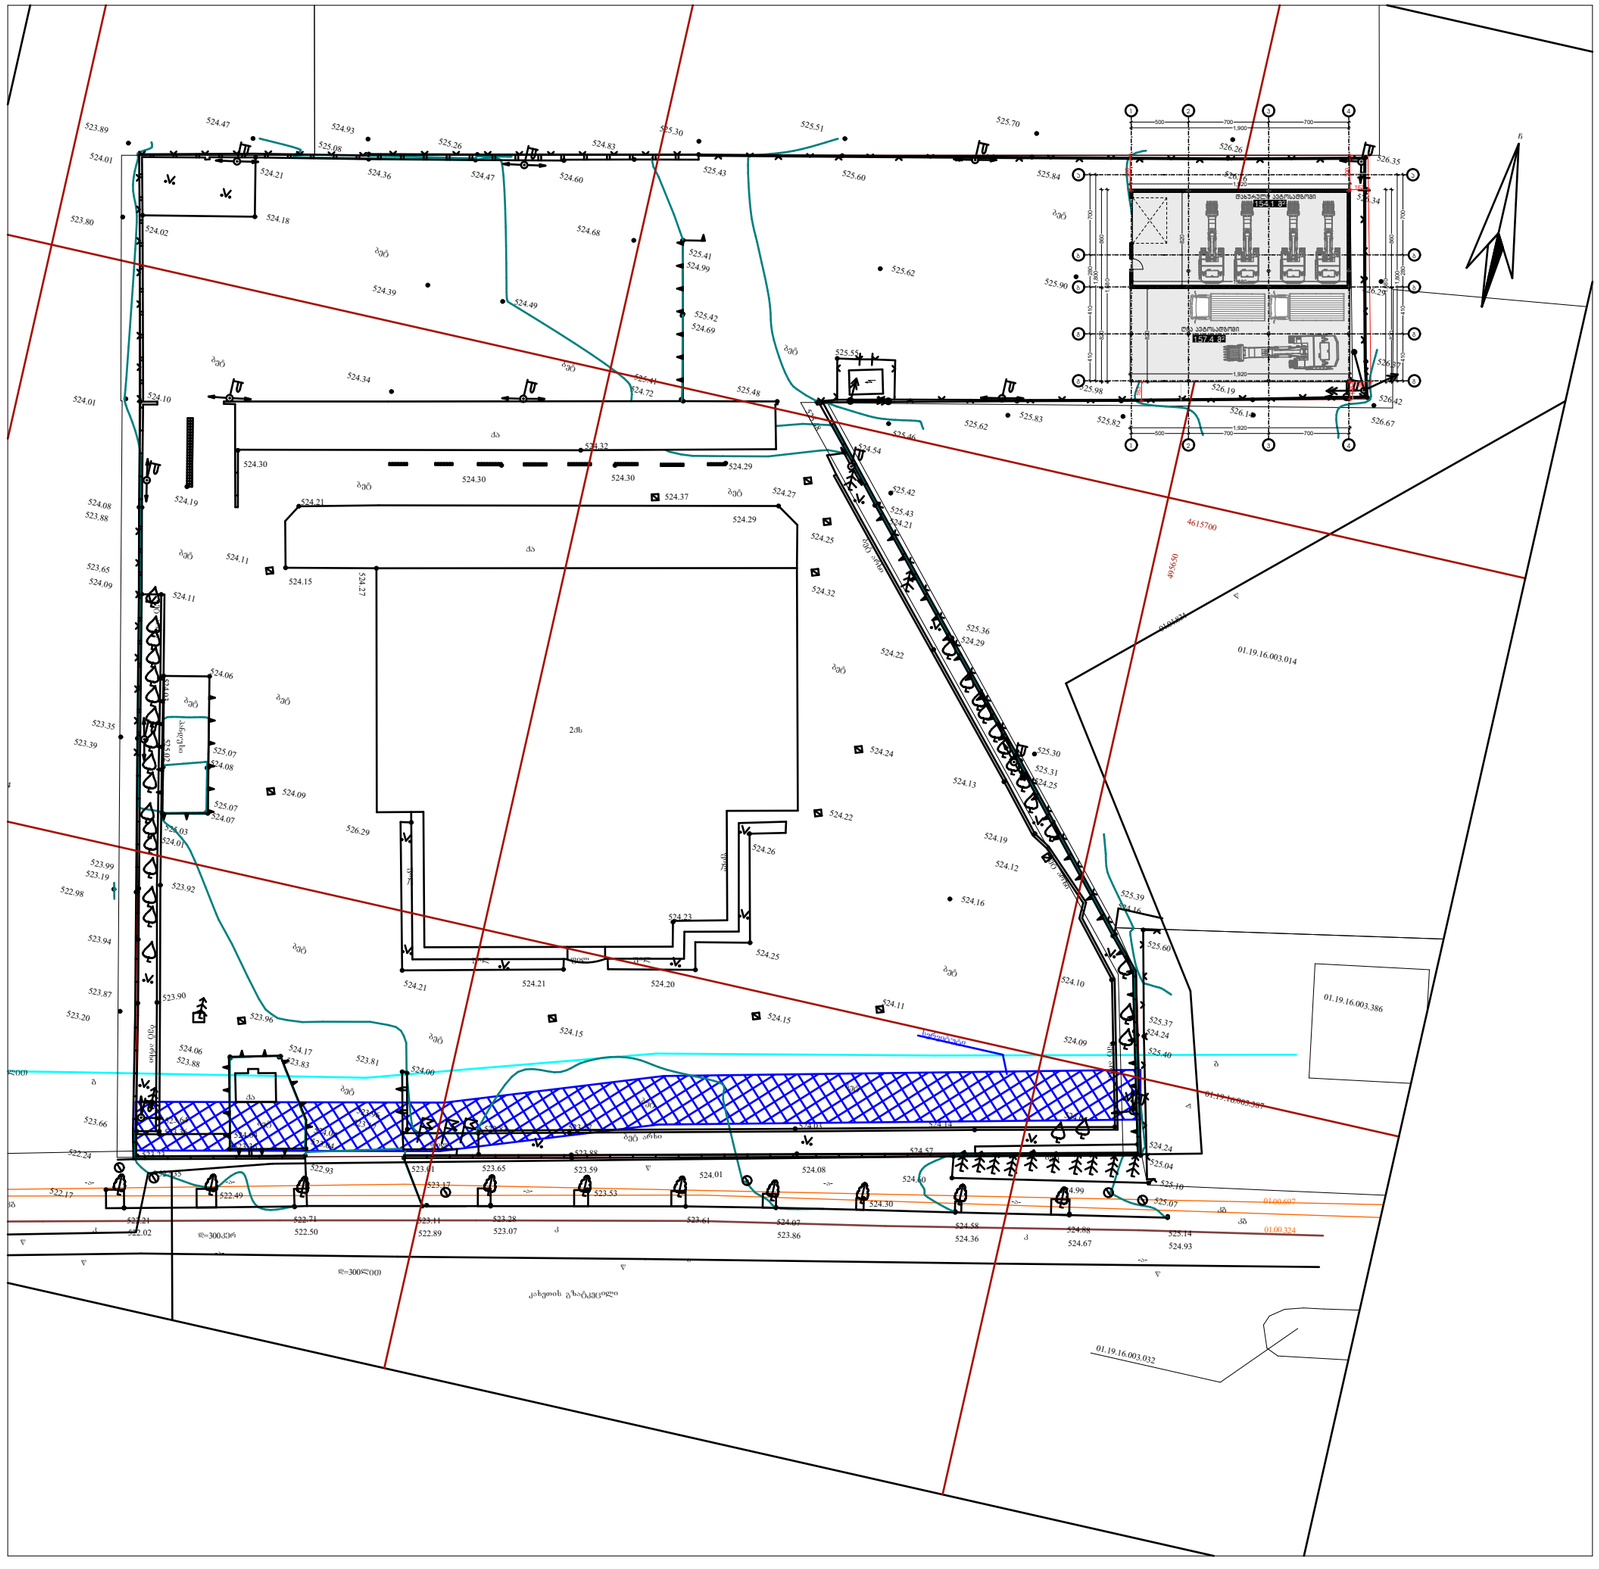

ტეტრიქსი TETRIX
არქიტექტურა და მშენებლობა ARCHITECTURE AND CONSTRUCTION

საქართველო, თბილისი, კოსტავას ქუჩა №77
GEORGIA, TBILISI, KOSTAVA st.
კონტაქტი/CONTACT: tetrix.ge@gmail.com, 551 37 00 44
ს/კ ID 406213663

შენიშვნა:
NOTICE:

ექსპლიკაცია:
EXPLICATION:

პროექტის დასახელება:	**PROJECT NAME:**

ავტოსადგომი

პროექტის მისამართი: **PROJECT ADRESS:**			
დამკვეთი: **CLIENT:**			
თანამდებობა:	**POSITION:**	ხელმოწერა: SIGNATURE:	სახელი/გვარი: NAME/SURNAME:
დირექტორი	**DIRECTOR**		დავითი ჩიკვაიძე DAVITI CHIKVAIDZE
მთავარი არქიტექტორი	**Senior Architect**		გიორგი არევაძე GIORGI AREVADZE
დამუშავა	**Processed**		რატი ქავთარაძე RATI KAVTARADZE

სტადია:	არქიტექტურული პროექტი
Stage:	**Architectural Project**
ნახაზის ნომერი: **Drawing number:**	
ნახაზის დასახელება:	
Drawing name:	

ფურცელი **Paper**	ინდექსი **Index**	მასშტაბი **Scale**
A3	ა	1:100

18/05/2023

გეგმა

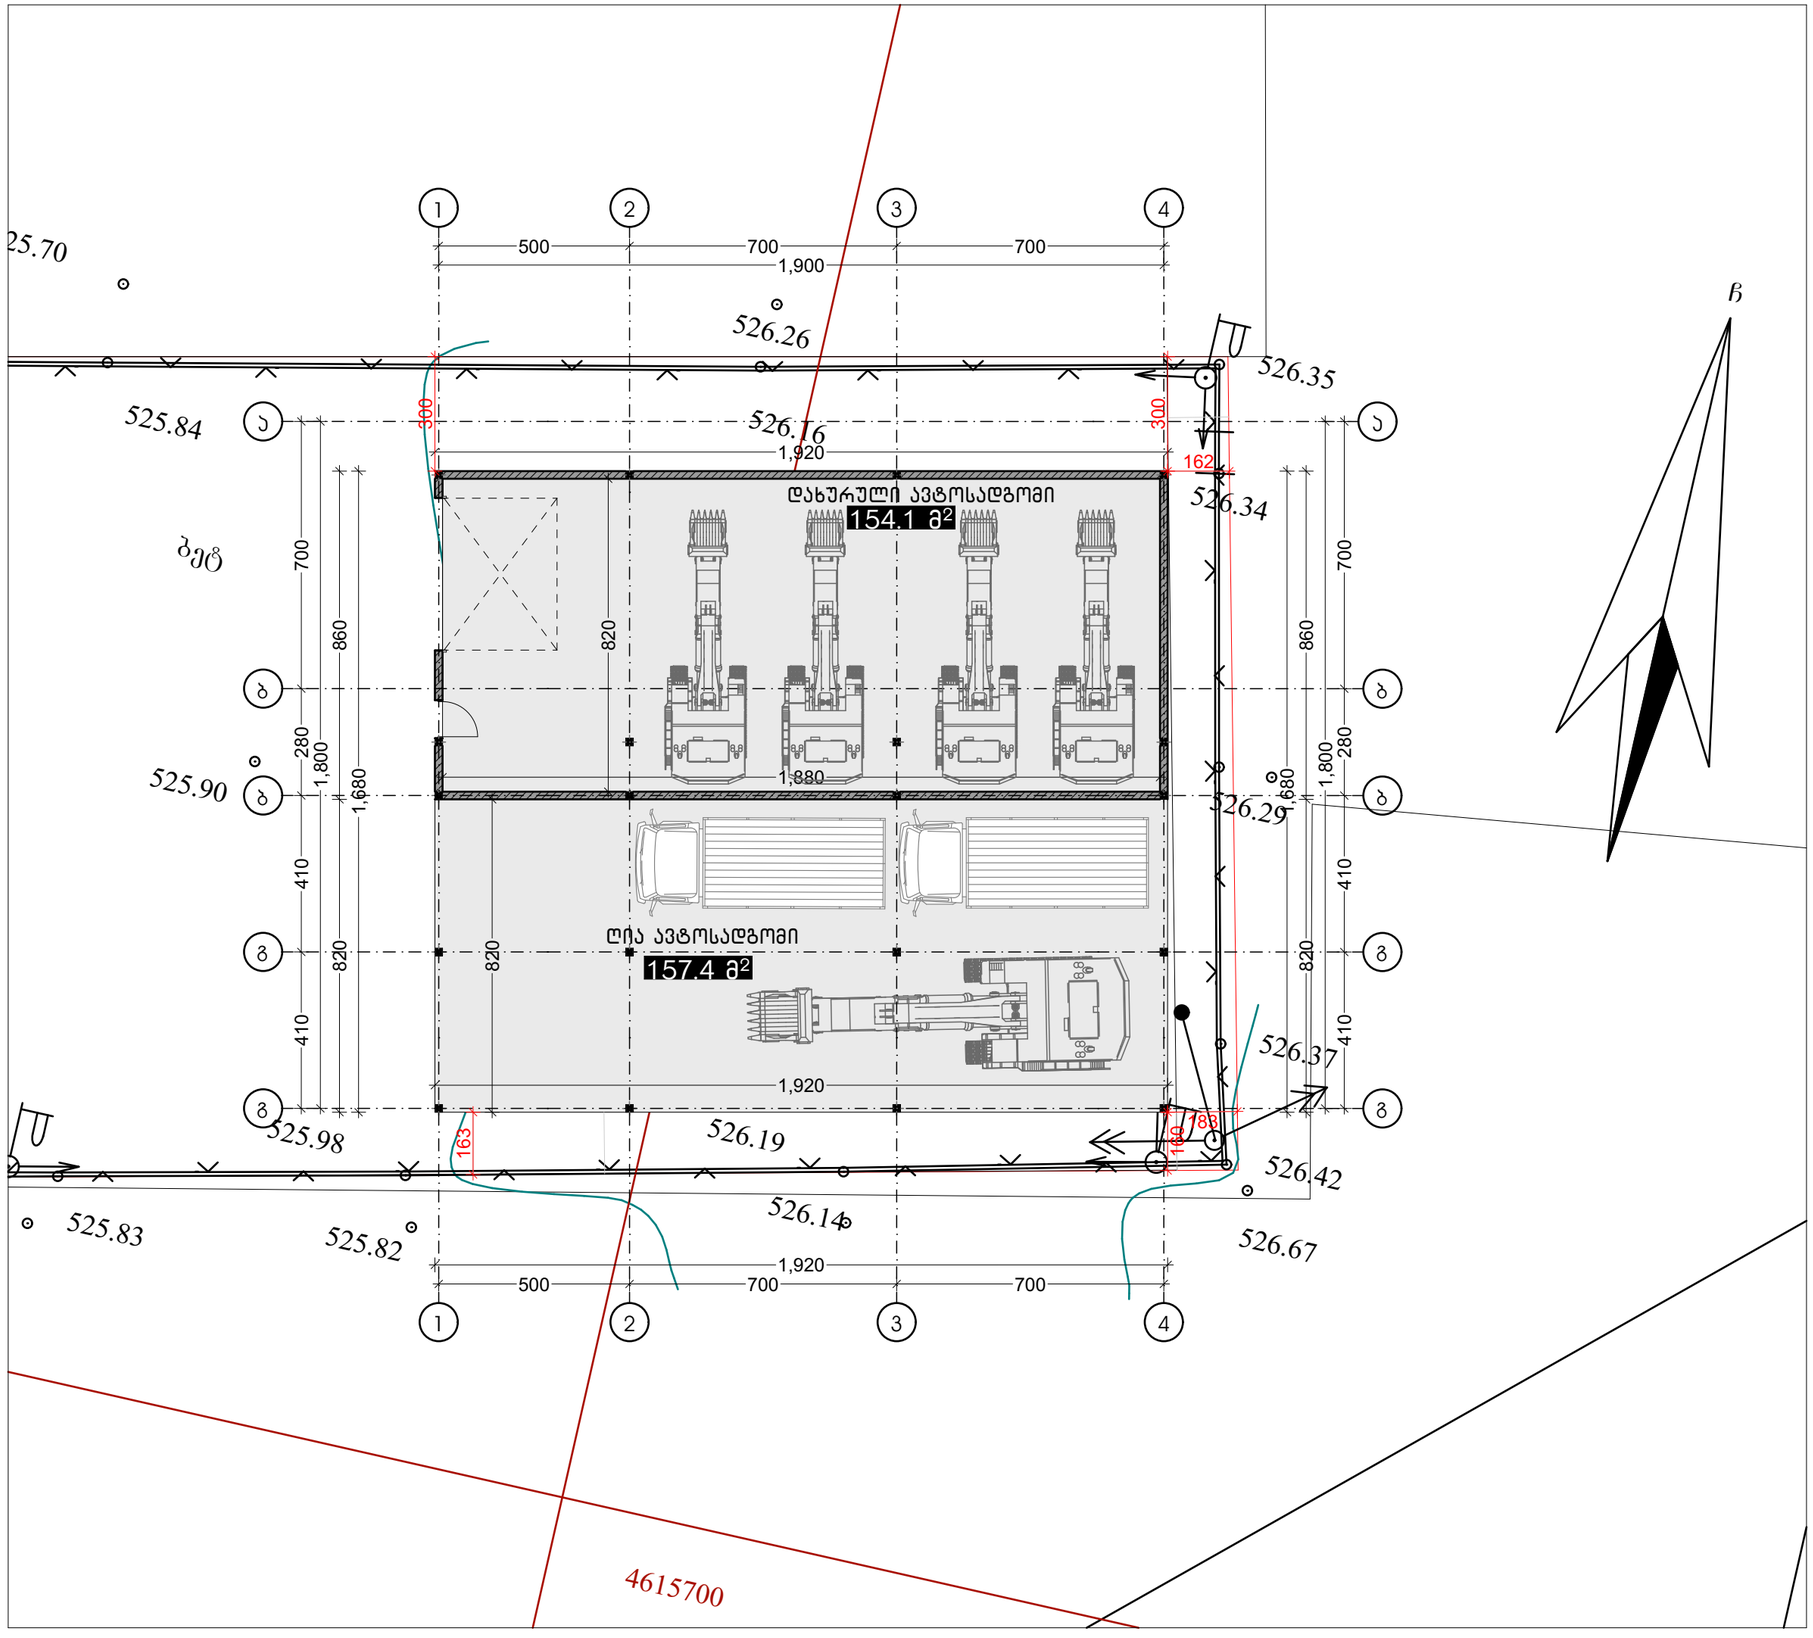

ტეტრიქსი TETRIX
არქიტექტურა და მშენებლობა ARCHITECTURE AND CONSTRUCTION

საქართველო, თბილისი, კოსტავას ქუჩა №77
GEORGIA, TBILISI, KOSTAVA st.
კონტაქტი/CONTACT: tetrix.ge@gmail.com, 551 37 00 44
ს/კ ID 406213663

შენიშვნა:
NOTICE:

ექსპლიკაცია:
EXPLICATION:

პროექტის დასახელება:	**PROJECT NAME:**

ავტოსადგომი

პროექტის მისამართი: **PROJECT ADRESS:**			
დამკვეთი: **CLIENT:**			
თანამდებობა:	**POSITION:**	ხელმოწერა: SIGNATURE:	სახელი/გვარი: NAME/SURNAME:
დირექტორი	**DIRECTOR**		დავითი ჩიკვაიძე DAVITI CHIKVAIDZE
მთავარი არქიტექტორი	**Senior Architect**		გიორგი არევაძე GIORGI AREVADZE
დამმუშავა	**Processed**		რატი ქავთარაძე RATI KAVTARADZE

სტადია:	არქიტექტურული პროექტი
Stage:	**Architectural Project**
ნახაზის ნომერი: **Drawing number:**	
ნახაზის დასახელება:	
Drawing name:	

ფურცელი **Paper**	ინდექსი **Index**	მასშტაბი **Scale**
A3	ა	1:100

18/05/2023

ვიზუალიზაცია



ტეტრიქსი TETRIX
არქიტექტურა და მშენებლობა ARCHITECTURE AND CONSTRUCTION

საქართველო, თბილისი, კოსტავას ქუჩა №77
GEORGIA, TBILISI, KOSTAVA st.
კონტაქტი/CONTACT: tetrix.ge@gmail.com, 551 37 00 44
ს/კ ID 406213663

შენიშვნა:
NOTICE:

ექსპლიკაცია:
EXPLICATION:

პროექტის დასახელება:	**PROJECT NAME:**

ავტოსადგომი

პროექტის მისამართი: **PROJECT ADRESS:**			
დამკვეთი: **CLIENT:**			
თანამდებობა:	**POSITION:**	ხელმოწერა: SIGNATURE:	სახელი/გვარი: NAME/SURNAME:
დირექტორი	**DIRECTOR**		დავითი ჩიკვაიძე DAVITI CHIKVAIDZE
მთავარი არქიტექტორი	**Senior Architect**		გიორგი არევაძე GIORGI AREVADZE
დამმუშავა	**Processed**		რატი ქავთარაძე RATI KAVTARADZE

სტადია:	არქიტექტურული პროექტი
Stage:	**Architectural Project**
ნახაზის ნომერი: **Drawing number:**	
ნახაზის დასახელება:	
Drawing name:	

ფურცელი **Paper**	ინდექსი **Index**	მასშტაბი **Scale**
A3	ა	1:100

18/05/2023

ვიზუალიზაცია



ტეტრიქსი TETRIX
არქიტექტურა და მშენებლობა ARCHITECTURE AND CONSTRUCTION

საქართველო, თბილისი, კოსტავას ქუჩა №77
GEORGIA, TBILISI, KOSTAVA st.
კონტაქტი/CONTACT: tetrix.ge@gmail.com, 551 37 00 44
ს/კ ID 406213663

შენიშვნა:
NOTICE:

ექსპლიკაცია:
EXPLICATION:

პროექტის დასახელება:	**PROJECT NAME:**

ავტოსადგომი

პროექტის მისამართი: **PROJECT ADRESS:**			
დამკვეთი: **CLIENT:**			
თანამდებობა:	**POSITION:**	ხელმოწერა: SIGNATURE:	სახელი/გვარი: NAME/SURNAME:
დირექტორი	**DIRECTOR**		დავითი ჩიქვაიძე DAVITI CHIKVAIDZE
მთავარი არქიტექტორი	**Senior Architect**		გიორგი არევაძე GIORGI AREVADZE
დაამუშავა	**Processed**		რატი ქავთარაძე RATI KAVTARADZE

სტადია:	არქიტექტურული პროექტი
Stage:	**Architectural Project**
ნახაზის ნომერი: **Drawing number:**	
ნახაზის დასახელება:	
Drawing name:	

ფურცელი **Paper**	ინდექსი **Index**	მასშტაბი **Scale**
A3	ა	1:100

18/05/2023

ვიზუალიზაცია



ტეტრიქსი TETRIX
არქიტექტურა და მშენებლობა ARCHITECTURE AND CONSTRUCTION

საქართველო, თბილისი, კოსტავას ქუჩა №77
GEORGIA, TBILISI, KOSTAVA st.
კონტაქტი/CONTACT: tetrix.ge@gmail.com, 551 37 00 44
ს/კ ID 406213663

შენიშვნა:
NOTICE:

ექსპლიკაცია:
EXPLICATION:

პროექტის დასახელება:	**PROJECT NAME:**
ავტოსადგომი	

პროექტის მისამართი: **PROJECT ADRESS:**			
დამკვეთი: **CLIENT:**			
თანამდებობა:	**POSITION:**	ხელმოწერა: SIGNATURE:	სახელი/გვარი: NAME/SURNAME:
დირექტორი	**DIRECTOR**		დავითი ჩიკვაიძე DAVITI CHIKVAIDZE
მთავარი არქიტექტორი	**Senior Architect**		გიორგი არევაძე GIORGI AREVADZE
დამმუშავა	**Processed**		რატი ქავთარაძე RATI KAVTARADZE

სტადია:	არქიტექტურული პროექტი
Stage:	**Architectural Project**
ნახაზის ნომერი: **Drawing number:**	
ნახაზის დასახელება:	
Drawing name:	

ფურცელი **Paper**	ინდექსი **Index**	მასშტაბი **Scale**
A3	ა	1:100

18/05/2023

ვიზუალიზაცია



ტეტრიქსი TETRIX
არქიტექტურა და მშენებლობა ARCHITECTURE AND CONSTRUCTION

საქართველო, თბილისი, კოსტავას ქუჩა №77
GEORGIA, TBILISI, KOSTAVA st.
კონტაქტი/CONTACT: tetrix.ge@gmail.com, 551 37 00 44
ს/კ ID 406213663

შენიშვნა:
NOTICE:

ექსპლიკაცია:
EXPLICATION:

პროექტის დასახელება:	**PROJECT NAME:**

ავტოსადგომი

პროექტის მისამართი: **PROJECT ADRESS:**			
დამკვეთი: **CLIENT:**			
თანამდებობა:	**POSITION:**	ხელმოწერა: SIGNATURE:	სახელი/გვარი: NAME/SURNAME:
დირექტორი	**DIRECTOR**		დავითი ჩიკვაიძე DAVITI CHIKVAIDZE
მთავარი არქიტექტორი	**Senior Architect**		გიორგი არევაძე GIORGI AREVADZE
დაამუშავა	**Processed**		რატი ქავთარაძე RATI KAVTARADZE

სტადია:	არქიტექტურული პროექტი
Stage:	**Architectural Project**
ნახაზის ნომერი: **Drawing number:**	
ნახაზის დასახელება:	
Drawing name:	

ფურცელი **Paper**	ინდექსი **Index**	მასშტაბი **Scale**
A3	ა	1:100

18/05/2023