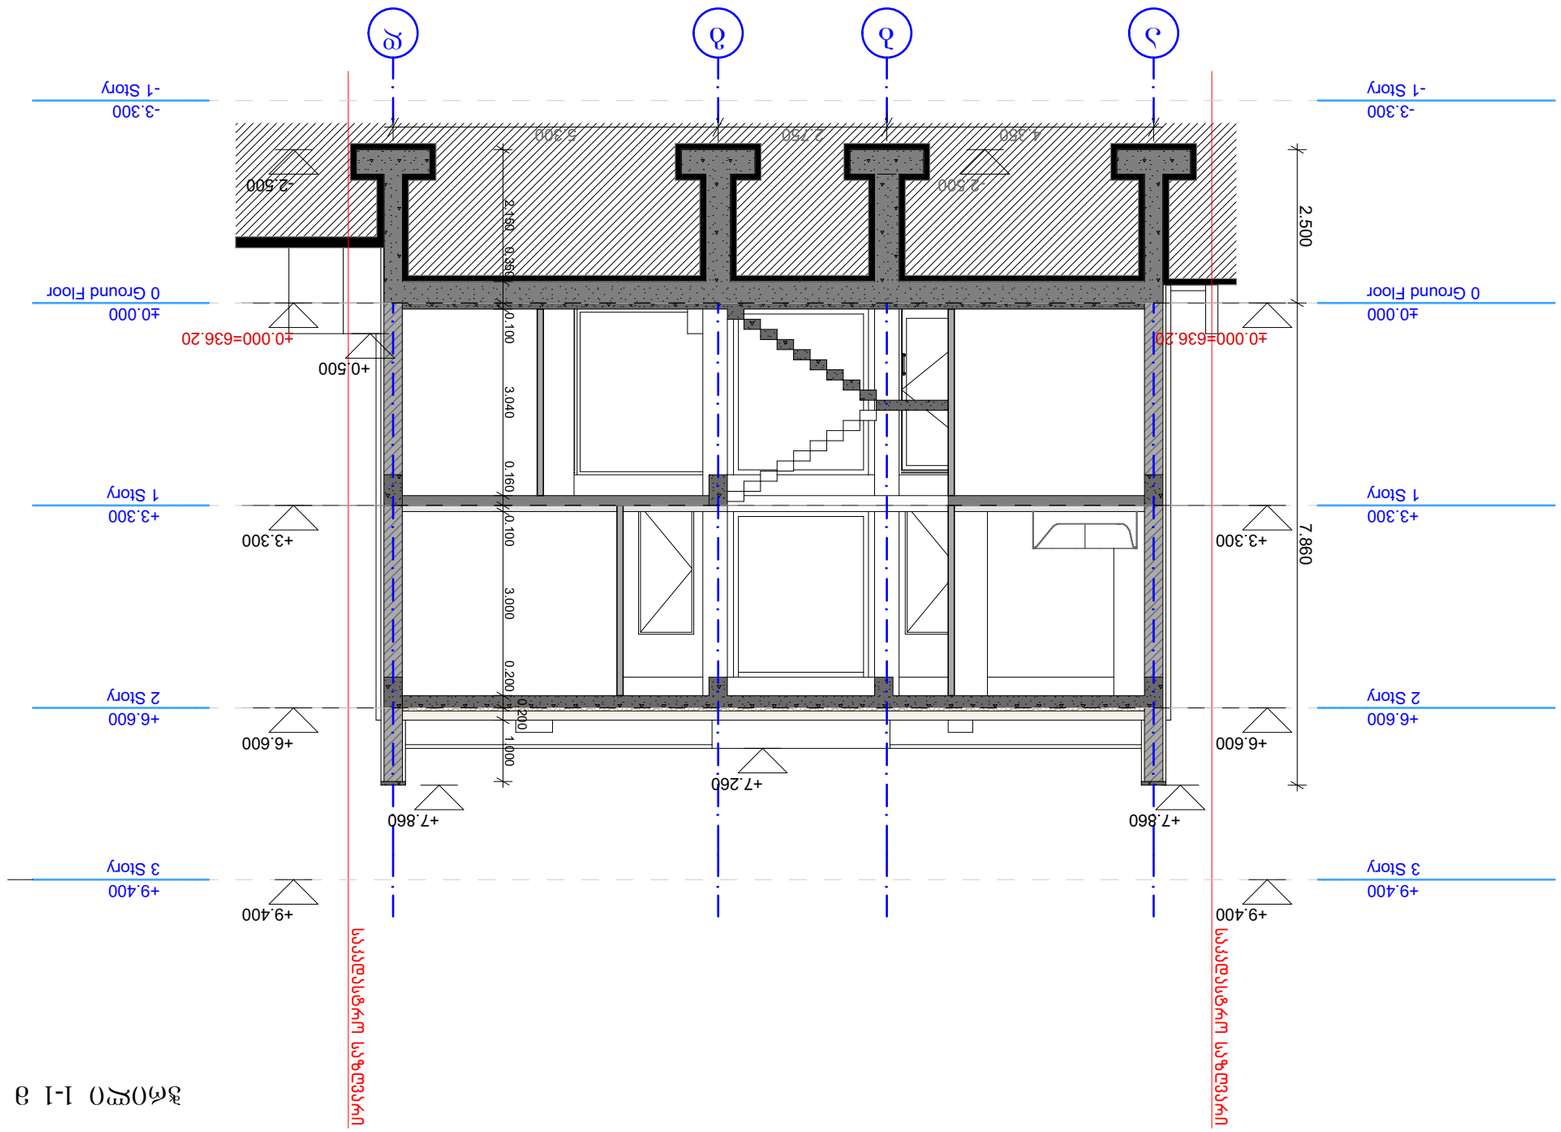

GSPublisherVersion 0.0.100.100

ჭრილის ხაზი

არქიტექტურული ნიშნული

სტადია პროექტი

პირობითი ნიშნები

:

თანამდებობა

მისამართი

გვარი

არქიტექტორი

სტადია პროექტი
ფურცლები

მასშტაბი

საპროექტო ლოგო

ხელმოწერა

ნაკვეთის საზღვარი

ფორმატი

დაკვეთა

#

შენიშვნები

დირექტორი

გ. ბენდელიანი

პროექტის სახელწოდება

ინდივიდუალური ერთბინიანი
საცხოვრებელი სახლის
არქიტექტურული პროექტი

არქიტექტორი

ექსპლიკაცია

:

ნახაზის დასახელება

:

1

:100

მისამართი

A

-

3

ar

BIJI ARCHITECTURE

BIJI ARCHITECTURE

TEL:
595 55

-35

-74

ქ. თბილისი

მ. შავიშვილის #1ა

599 75

-28

-88

ქ. თბილისი
საკ: 01

.14

.16

.009

.510

i. gogoxia

კონსტრუქციული ნიშნული

შეასრულა

განაშენიანების

რეგულირების ხაზი (უკანა ეზოსთვის)

ჭრილი

1

-

1 m

1

:100

a

b

g

d

-

3.300

-

1 Story

-

3.300

-

1 Story

±

0.000
0 Ground Floor

±

0.000
0 Ground Floor

+

3.300

1 Story

+

3.300

1 Story

+

6.600

2 Story

+

6.600

2 Story

+

9.400

3 Story

+

9.400

3 Story

4.350 2.750 5.300

±0.000=636.20

+3.300

+6.600

+9.400

-2.500

±0.000=636.20

+3.300

+6.600

+9.400

+0.500

+7.860

+7.260

+7.860

2.150 0.350 0.100 3.040 0.160 0.100 3.000 0.200

0.200

1.000

2.500 7.860

-2.500

საკადასტრო საზღვარი

საკადასტრო საზღვარი

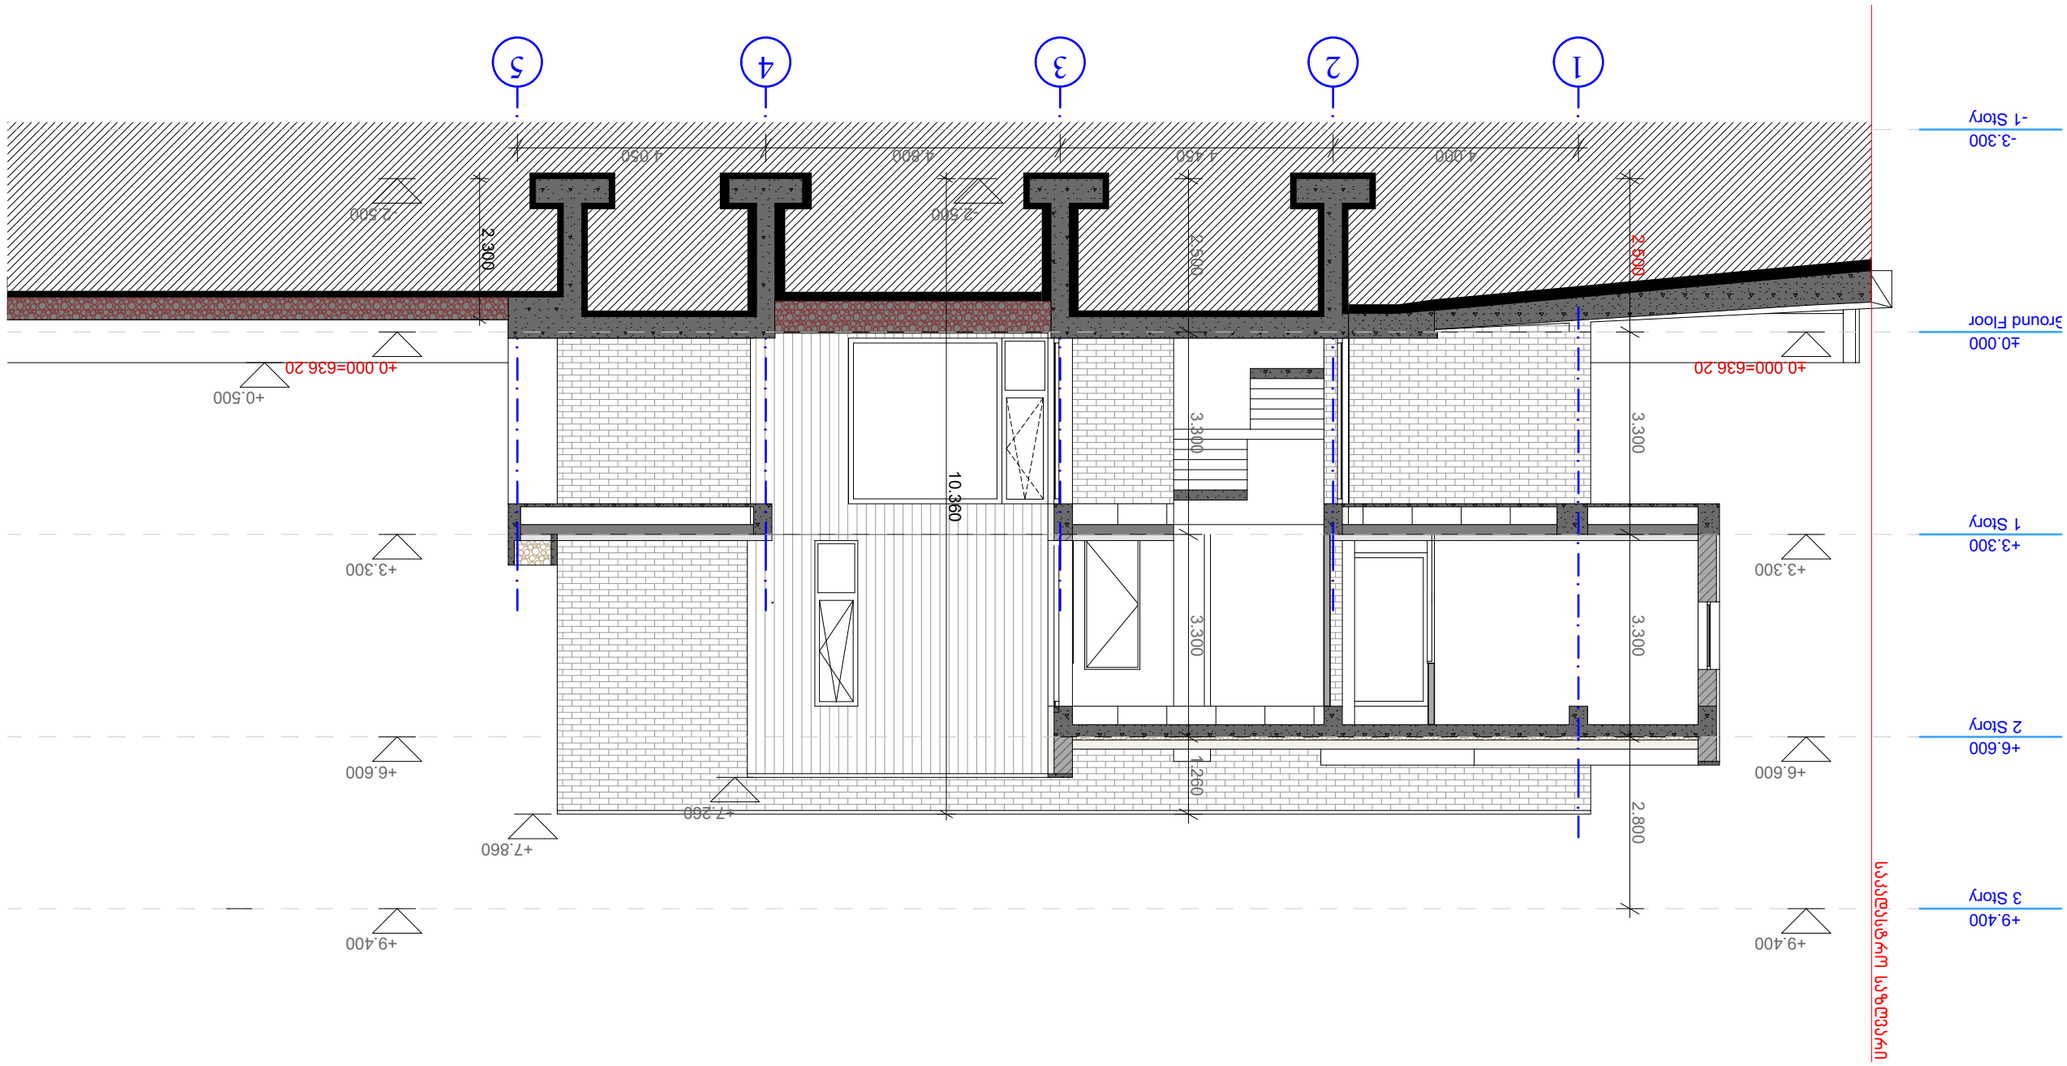

GSPublisherVersion 0.0.100.100

ჭრილის ხაზი

არქიტექტურული ნიშნული

სტადია პროექტი

პირობითი ნიშნები

:

თანამდებობა

მისამართი

გვარი

არქიტექტორი

სტადია პროექტი

ფურცლები

მასშტაბი

საპროექტო ლოგო

ხელმოწერა

ნაკვეთის საზღვარი

ფორმატი

დაკვეთა

#

შენიშვნები

დირექტორი

გ. ბენდელიანი

პროექტის სახელწოდება

ინდივიდუალური ერთბინიანი
საცხოვრებელი სახლის
არქიტექტურული პროექტი

არქიტექტორი

ექსპლიკაცია

:

ნახაზის დასახელება

:

1

:100

მისამართი

A

-

3

ar

BIJI ARCHITECTURE

BIJI ARCHITECTURE

TEL:
595 55

-35

-74

ქ. თბილისი

მ. შავიშვილის #1ა

599 75

-28

-88

ქ. თბილისი
საკ: 01

.14

.16

.009

.510

i. gogoxia

კონსტრუქციული ნიშნული

შეასრულა

განაშენიანების

რეგულირების ხაზი (უკანა ეზოსთვის)

ჭრილი

2

-

2 m

1

:100

1

2

3

4

5

-

3

.300

-

1 Story ±0.000

0 Ground Floor +3.300 1 Story +6.600 2 Story +9.400 3 Story

4.000 4.450 4.800 4.050 2.500 3.300 3.300 1.260

±0.000=636.20

+3.300

+6.600

+9.400

-2.500

±0.000=636.20

+3.300

+6.600

+9.400

+0.500

+7.860

+7.260

2.500 3.300 3.300 2.800

2.300

10.360

-2.500

საკადასტრო საზღვარი

კვანძი №1 მ.1:20

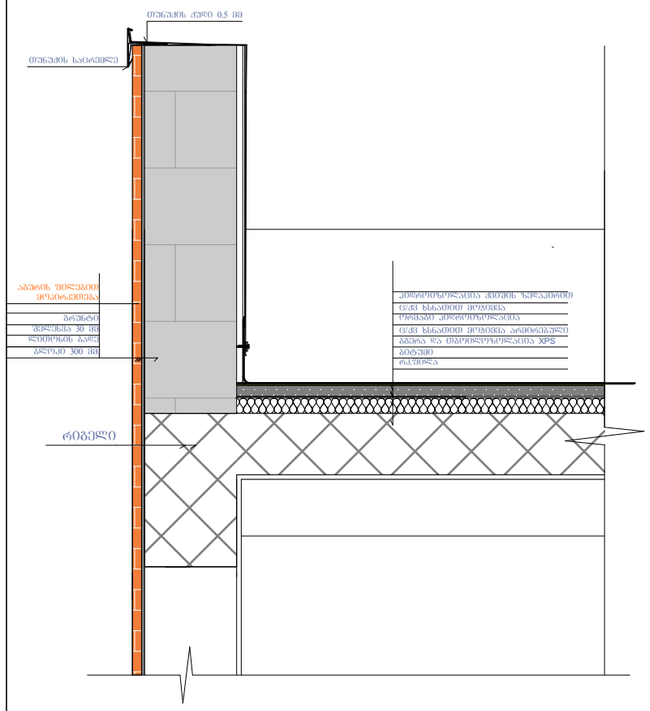

კვანძი №2 მ.1:20

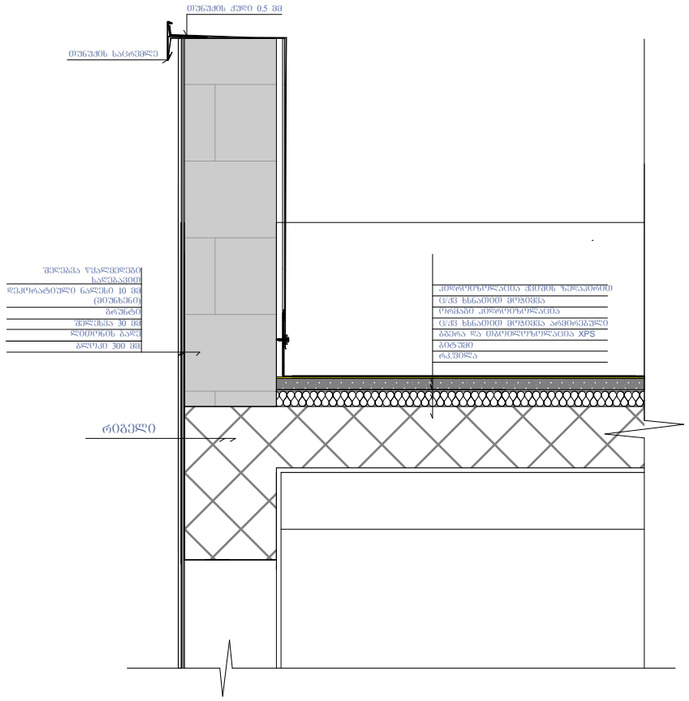

ჭრილი 1-1 მ 1:100

კვანძი №4 მ.1:20

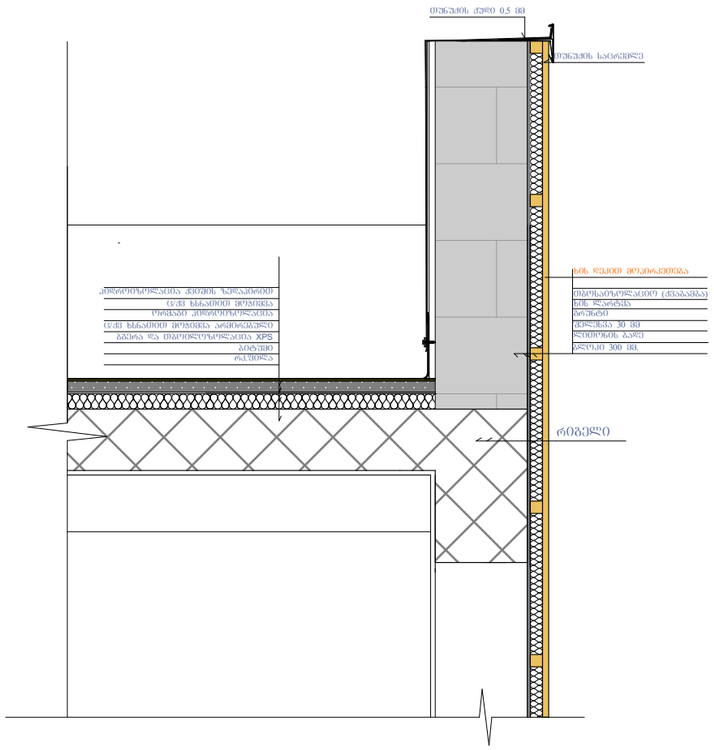

კვანძი №3 მ.1:20

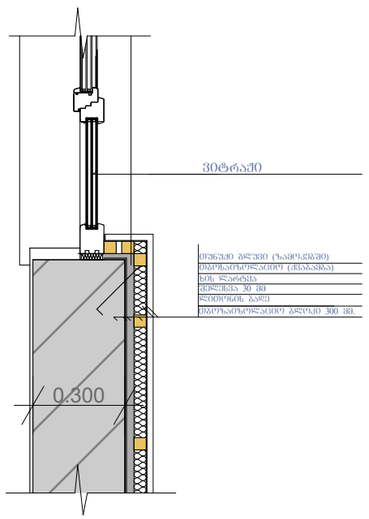

კიბის დეტალი №1 მ.1:20

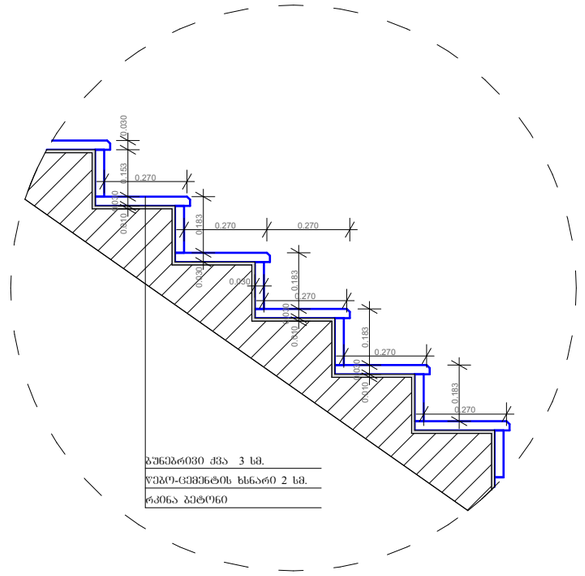

ნახაზის დასახელება:

ექსპლიკაცია:

პირობითი ნიშნები:

- ნაკვეთის საზღვარი
- ჭრილის ხაზი
- განაშენიანების რეგულირების ხაზი (უკანა ეზოსთვის)
- არქიტექტურული ნიშნული
- კონსტრუქციული ნიშნული

შენიშვნები

მისამართი

ქ. თბილისი
ს/კ: 01.14.16.009.510

პროექტის სახელწოდება

ინდივიდუალური ერთბინიანი საცხოვრებელი სახლის არქიტექტურული პროექტი

სტადია	პროექტი	არ
თანამდებობა	ბჯარი	ხელმოწერა
დირექტორი	გ. ბენდელიანი	
არქიტექტორი	ი. ბერიხია	
არქიტექტორი		
შესრულა		
საპროექტო ლიმიტი		მისამართი

BIJI ARCHITECTURE
BIJI ARCHITECTURE
ქ. თბილისი
გ. შავთველის N15
TEL:
595 55-35-74
599 75-28-88

დაკვეთა №		
სტადია	პროექტი	მასშტაბი
ფორმატი	ფურცლები	1:100
A-3		

კვანძი №4 მ.1:20

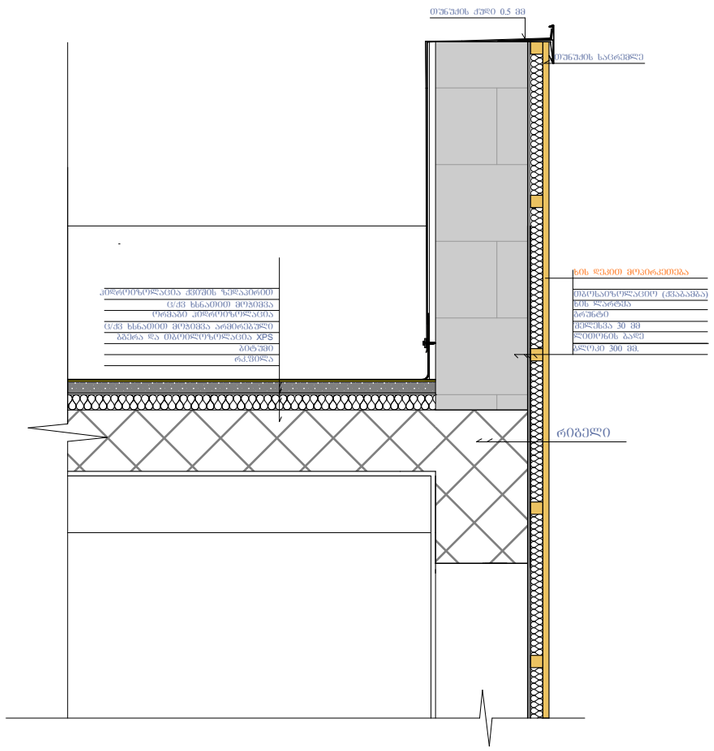

კვანძი №5 მ.1:20

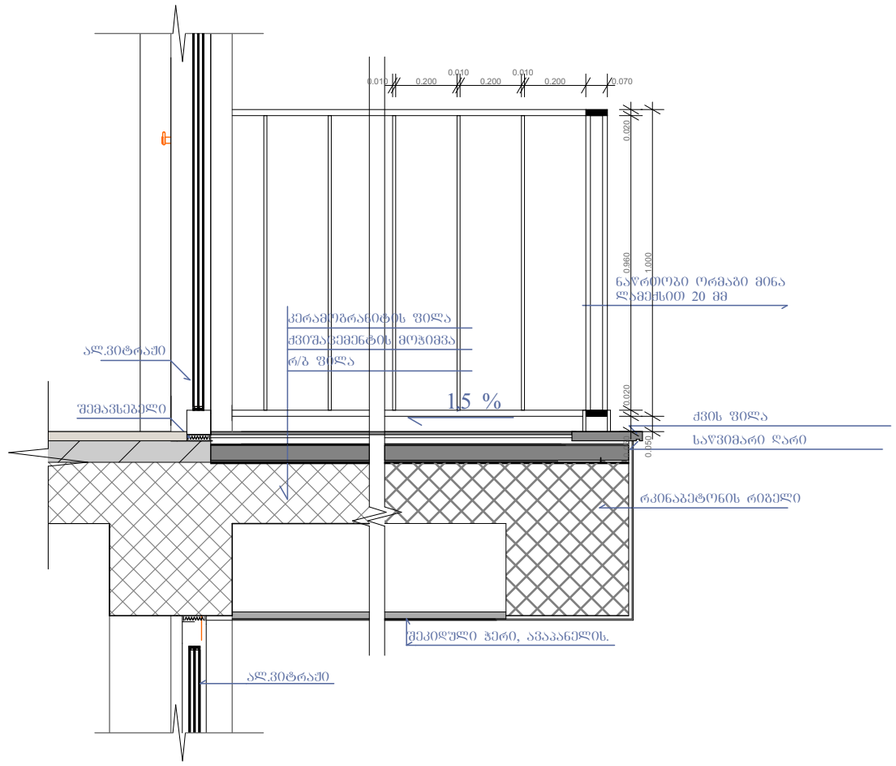

ფასადის დამუშავების დეტალი

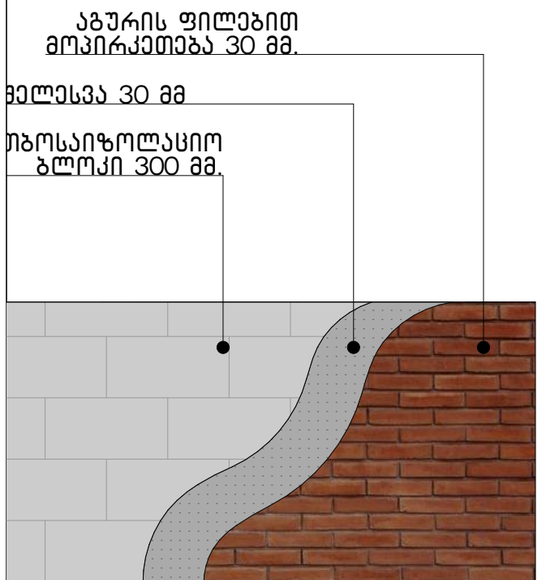

ფასადის დამუშავების დეტალი

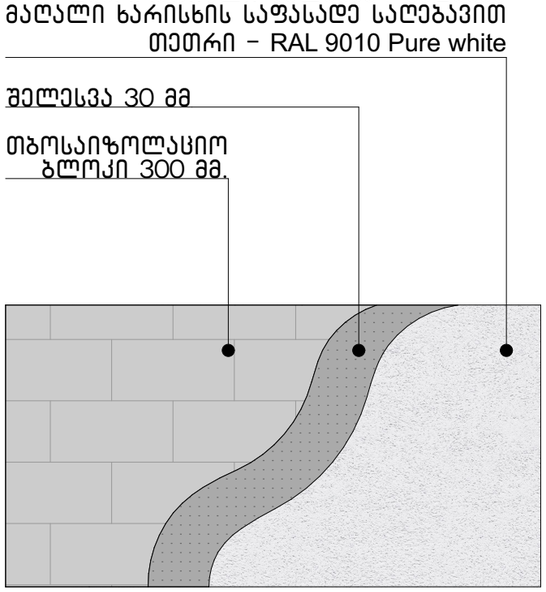

ფასადის დამუშავების დეტალი

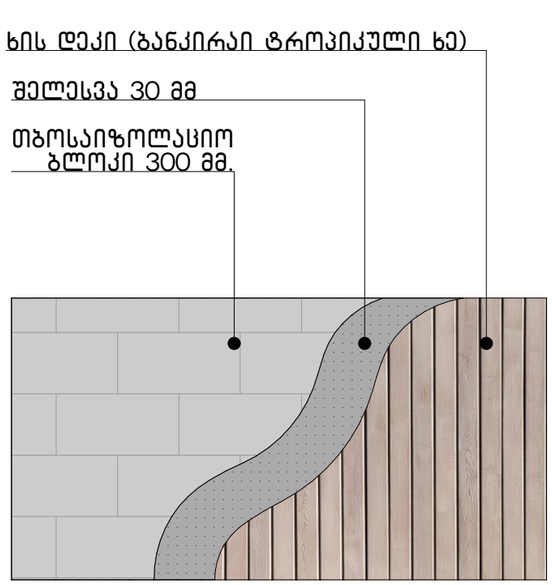

ნახაზის დასახელება:

ექსპლიკაცია:

პირობითი ნიშნები:

- ნაკვეთის საზღვარი
- ბრილის ხაზი
- განაშენიანების რეგულირების ხაზი (უკანა ეზოსთვის)
- არქიტექტურული ნიშნული
- კონსტრუქციული ნიშნული

შენიშვნები

მისამართი

ქ. თბილისი
საკ: 01.14.16.009.510

პროექტის სახელწოდება

ინდივიდუალური ერთბინიანი საცხოვრებელი სახლის არქიტექტურული პროექტი

სტადია	პროექტი	არ
თანამდებობა	მცვარი	ჩელიძეური
დირექტორი	ბ. ბენდელიანი	
არქიტექტორი	ი. ბოგოხია	
არქიტექტორი		
შესრულა		

საპროექტო ლოგო | მისამართი

BIJI ARCHITECTURE

ქ. თბილისი
მ. შავთველის №13

TEL:
595 55-35-74
599 75-28-88

დაკვეთა №		
სტადია	პროექტი	მასშტაბი
შორმატი	ფურცლები	1:100
A-3		