არსებული გეგმა

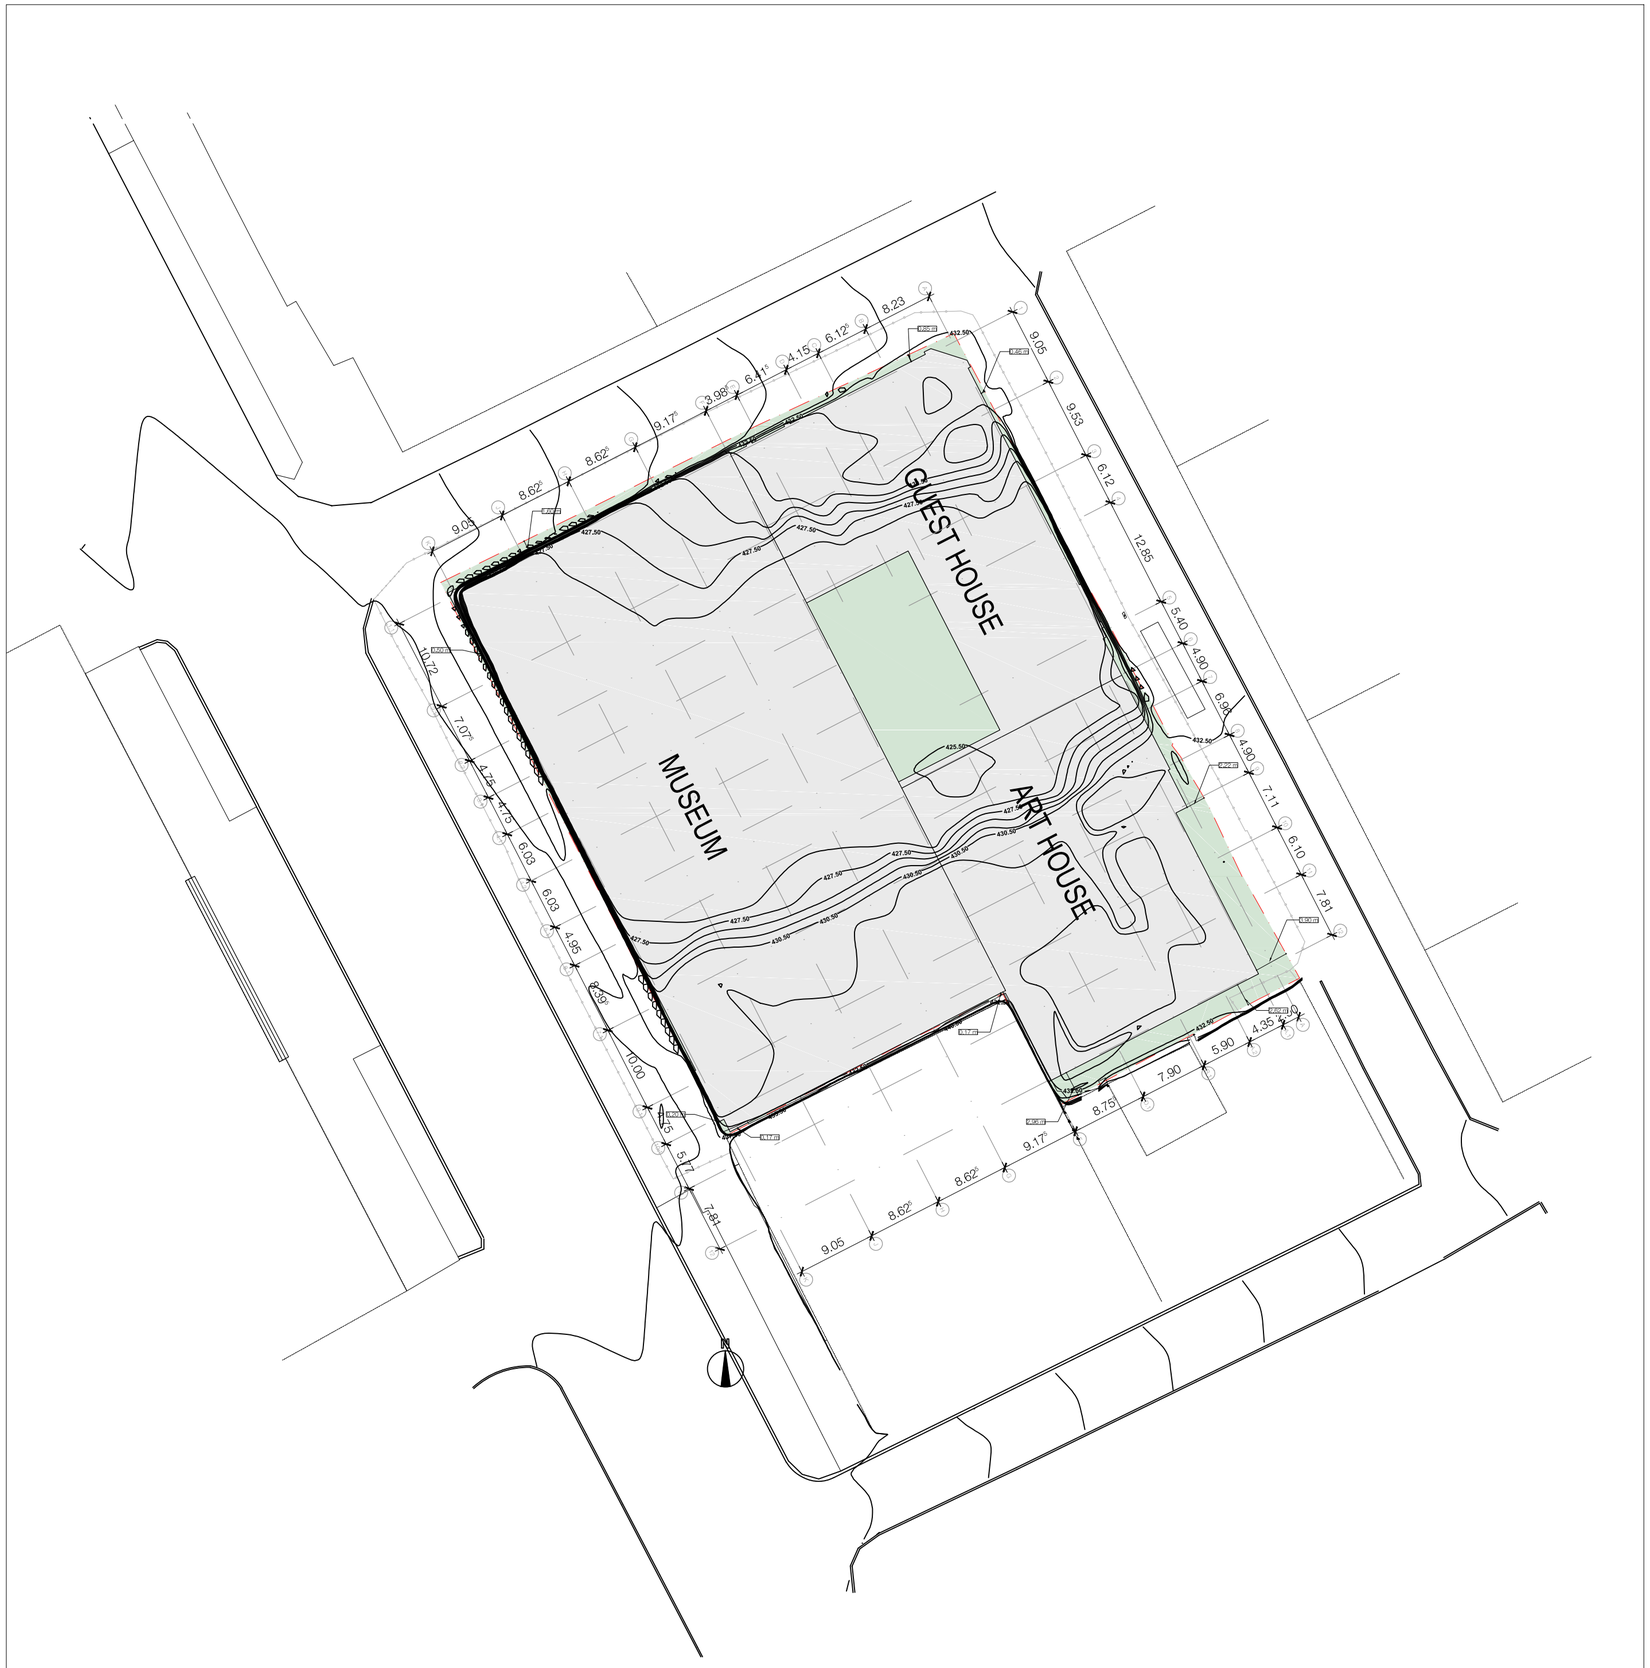

index	date	drafter	note of change	proved

work phase / სამუშაოთა ფაზა

plan no. / გეგმა № ind st

Phase 2 - Design Development

AR_3_00_LA_001_b

drawing contents / ნახაზის შინაარსი

Topographic Map

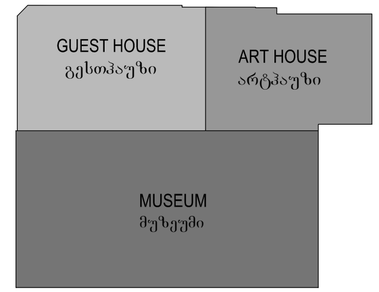

± 0.00 = +439.20 üNN

project number / პროექტის ნომერი
1211

project / პროექტი
Museum of Fine Arts / სახვითი ხელოვნების მუზეუმი

client / დამკვეთი
MAGTI Ltd.
152 David Agmashenbeli Ave
0112 Tbilisi, Georgia

შპს "მაგთი".
დავით აღმაშენებლის გამზირი 152
0112, თბილისი, საქართველო.

location / date / approval by the owner / ადგილმდებარეობა / თარიღი / მფლობელის დამოწმება

general planner / გენერალური დამგეგმავი
W+P
Gesellschaft für Projektabwicklung mbH
Huyssenallee 66-68
45128 Essen, Germany

author of the architectural design / არქიტექტურული პროექტის ავტორი
GIA & ARCHIL KURDIANI'S STUDIO DYNASTY
44 Barnov Street
0179 Tbilisi, Georgia

შპს "გია და არჩილ ქურდიანების სტუდია <<დინასტია>>"
ბარნოვის ქუჩა 44
0179, თბილისი, საქართველო

author of the architectural planning / არქიტექტურული ნახაზების შემსრულებელი
PLAN FORWARD GmbH
Hospitalstraße 12
70174 Stuttgart, Germany

location / date / author ადგილმდებარეობა / თარიღი / ნახაზის ავტორი

based on AR-planno. ind st
01-ENKA-12-LSR-S-001_REV02_[GEORGIA ART PALACE & MODERN BUILDING & GUEST HOUSE-PRE-CONSTRUCTION S

internal note (dwg / ctb / layer management)
AR_3_LA_001 - Topographic Map.dwg PF_1_100.ctb

M 1:500

project leader / პროექტირების ხელმძღვანელობა	drafter / მხატვარი	date of creation / თარიღი	plan size / ფურცლის ზომა
DDE	MMA	24.04.2013	420 x 594mm

საპროექტო განცხადება

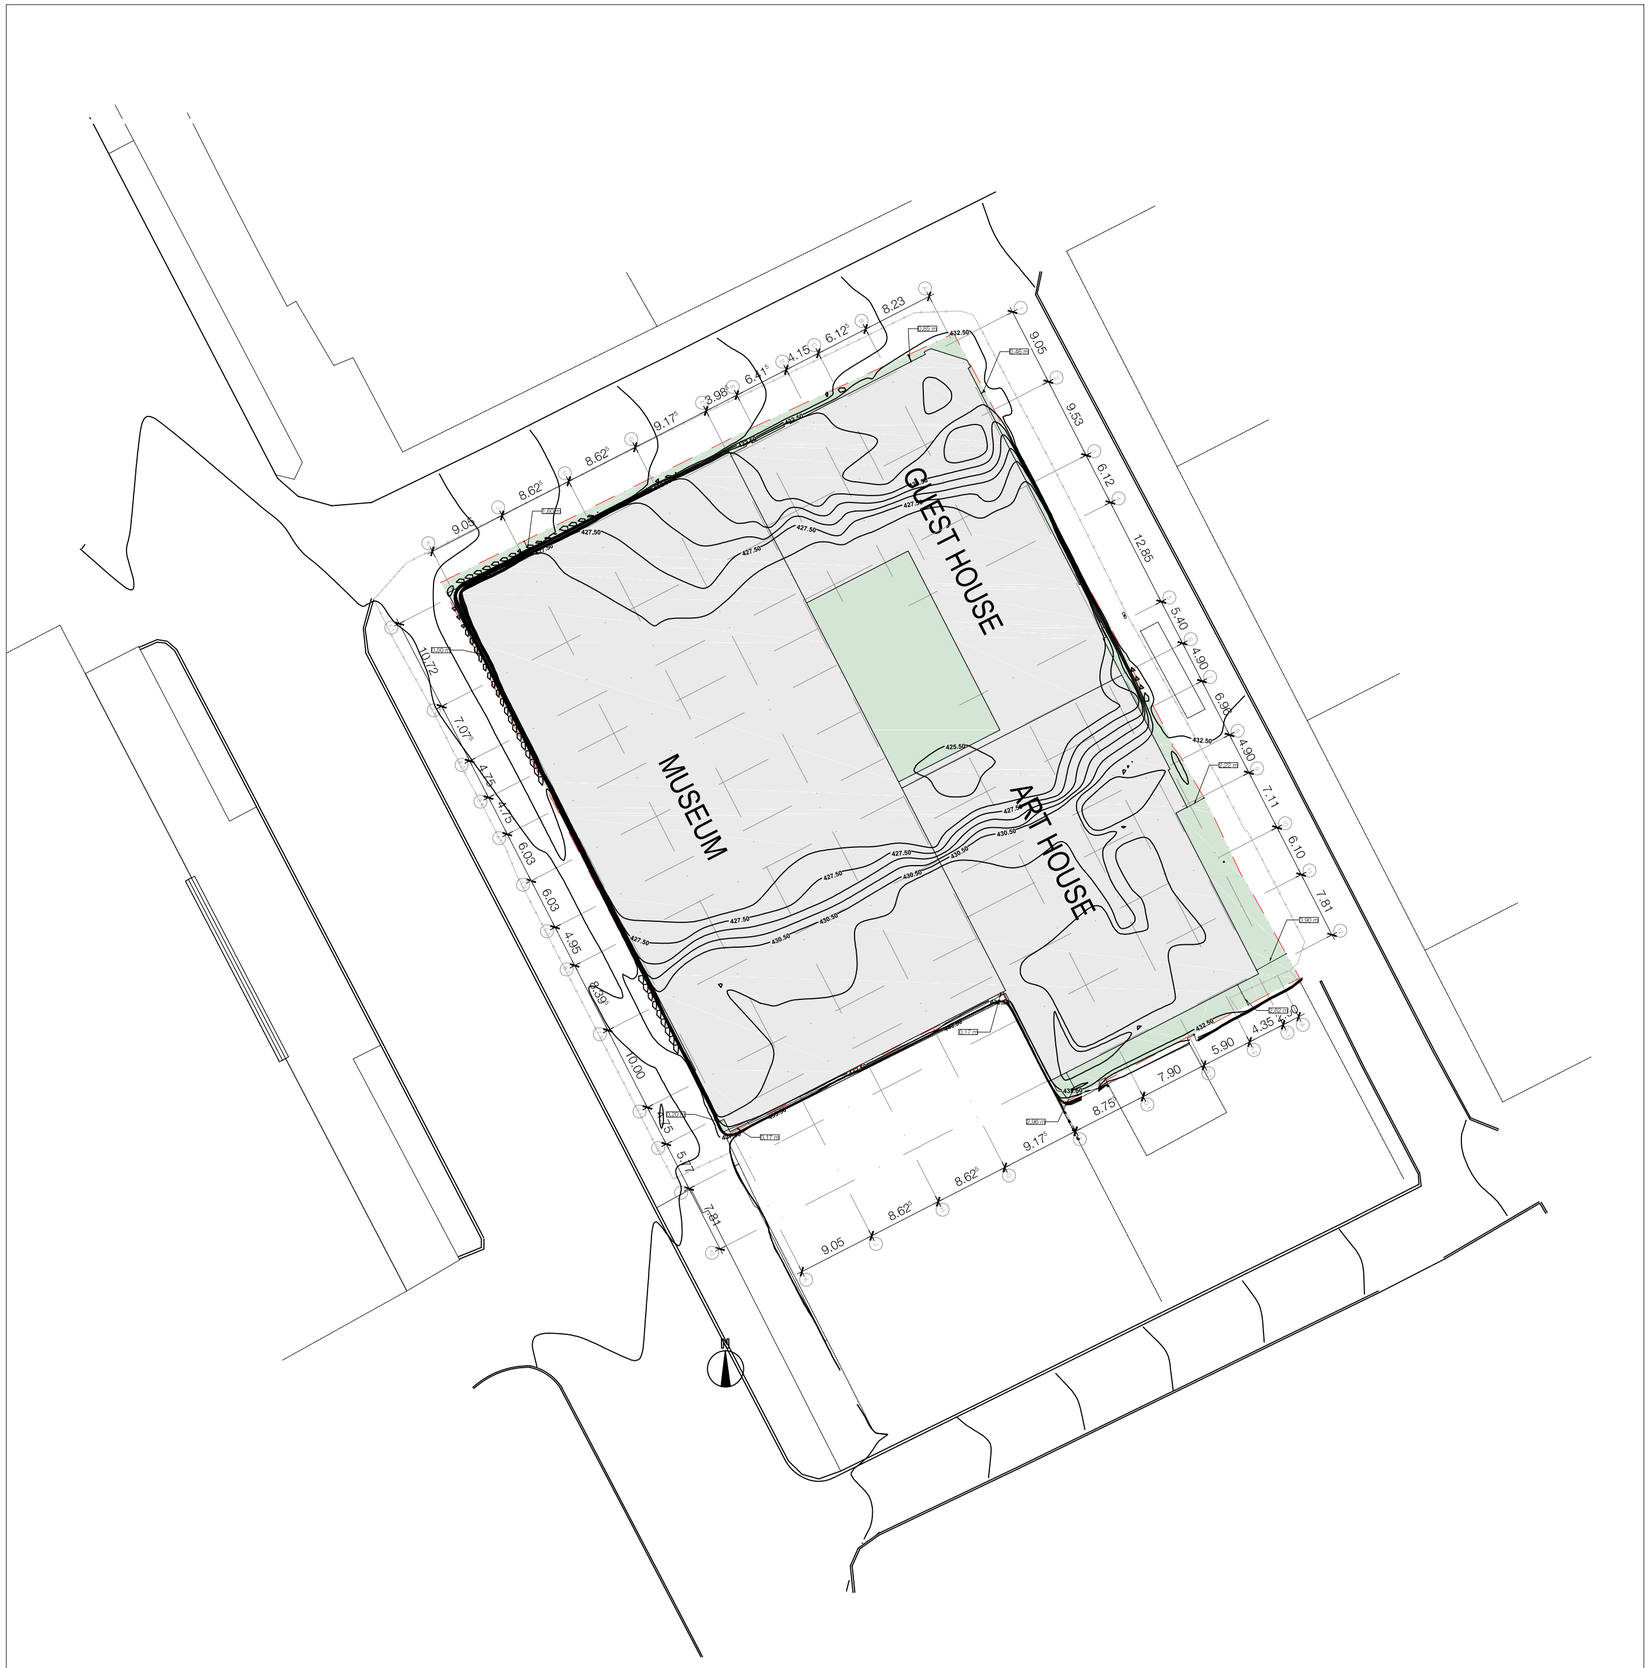

index	date	drafter	note of change	proved

work phase / სამუშაოთა ფაზა

plan no. / გეგმა № ind st

Phase 2 - Design Development

AR_3_00_LA_001_b

drawing contents / ნახაზის შინაარსი

Topographic Map

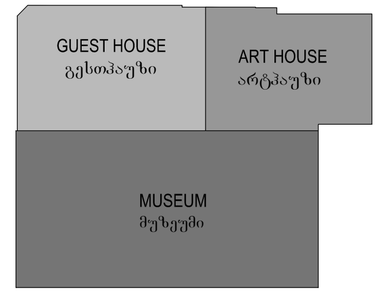

± 0.00 = +439.20 üNN

project number / პროექტის ნომერი
1211

project / პროექტი
Museum of Fine Arts / სახვითი ხელოვნების მუზეუმი

client / დამკვეთი
MAGTI Ltd.
152 David Agmashenbeli Ave
0112 Tbilisi, Georgia

შპს "მაგთი".
დავით აღმაშენებლის გამზირი 152
0112, თბილისი, საქართველო.

location / date / approval by the owner / ადგილმდებარეობა / თარიღი / მფლობელის დამოწმება

general planner / გენერალური დამგეგმავი
W+P
Gesellschaft für Projektabwicklung mbH
Huyssenallee 66-68
45128 Essen, Germany

author of the architectural design / არქიტექტურული პროექტის ავტორი
GIA & ARCHIL KURDIANI'S STUDIO DYNASTY
44 Barnov Street
0179 Tbilisi, Georgia

შპს "გია და არჩილ ქურდიანების სტუდია <<დინასტია>>"
ბარნოვის ქუჩა 44
0179, თბილისი, საქართველო

author of the architectural planning / არქიტექტურული ნახაზების შემსრულებელი
PLAN FORWARD GmbH
Hospitalstraße 12
70174 Stuttgart, Germany

location / date / author ადგილმდებარეობა / თარიღი / ნახაზის ავტორი

based on AR-planno. ind st
01-ENKA-12-LSR-S-001_REV02_[GEORGIA ART PALACE & MODERN BUILDING & GUEST HOUSE-PRE-CONSTRUCTION S

internal note (dwg / ctb / layer management)
AR_3_LA_001 - Topographic Map.dwg PF_1_100.ctb

M 1:500

project leader / პროექტირების ხელმძღვანელობა	drafter / მხატვარი	date of creation / თარიღი	plan size / ფურცლის ზომა
DDE	MMA	24.04.2013	420 x 594mm