ფასადი ა-დ ღერძებში
მ. 1 : 200



მრავალბინიანი საცხოვრებელი სახლი

ობიექტის მისამართი:
ქ. თბილისი, ჩოლოყაშვილის ქუჩა, II კვარტალი, კორპუსი №1 მიმდებარედ

ს/კ 01.17.14.003.706

მიწის ნაკვეთის ფართობი -3013.0

არქიტექტორი: გიორგი ჭყონია

ნახაზის სახელწოდება

მასშტაბი 1 : 200

ფურცელი

ფასადი 1-8 ღერძებში
მ. 1 : 200



მრავალბინიანი საცხოვრებელი სახლი	
ობიექტის მისამართი: ქ. თბილისი, ჩოლოყაშვილის ქუჩა, II კვარტალი, კორპუსი №1 მიმდებარედ	
ს/კ 01.17.14.003.706	
მიწის ნაკვეთის ფართობი 3013.0	
არქიტექტორი: გიორგი ჭყონია	
ნახაზის სახელწოდება	
მასშტაბი	1: 200
ფურცელი	

ფასადი დ-ა ღერძებში
მ. 1: 200

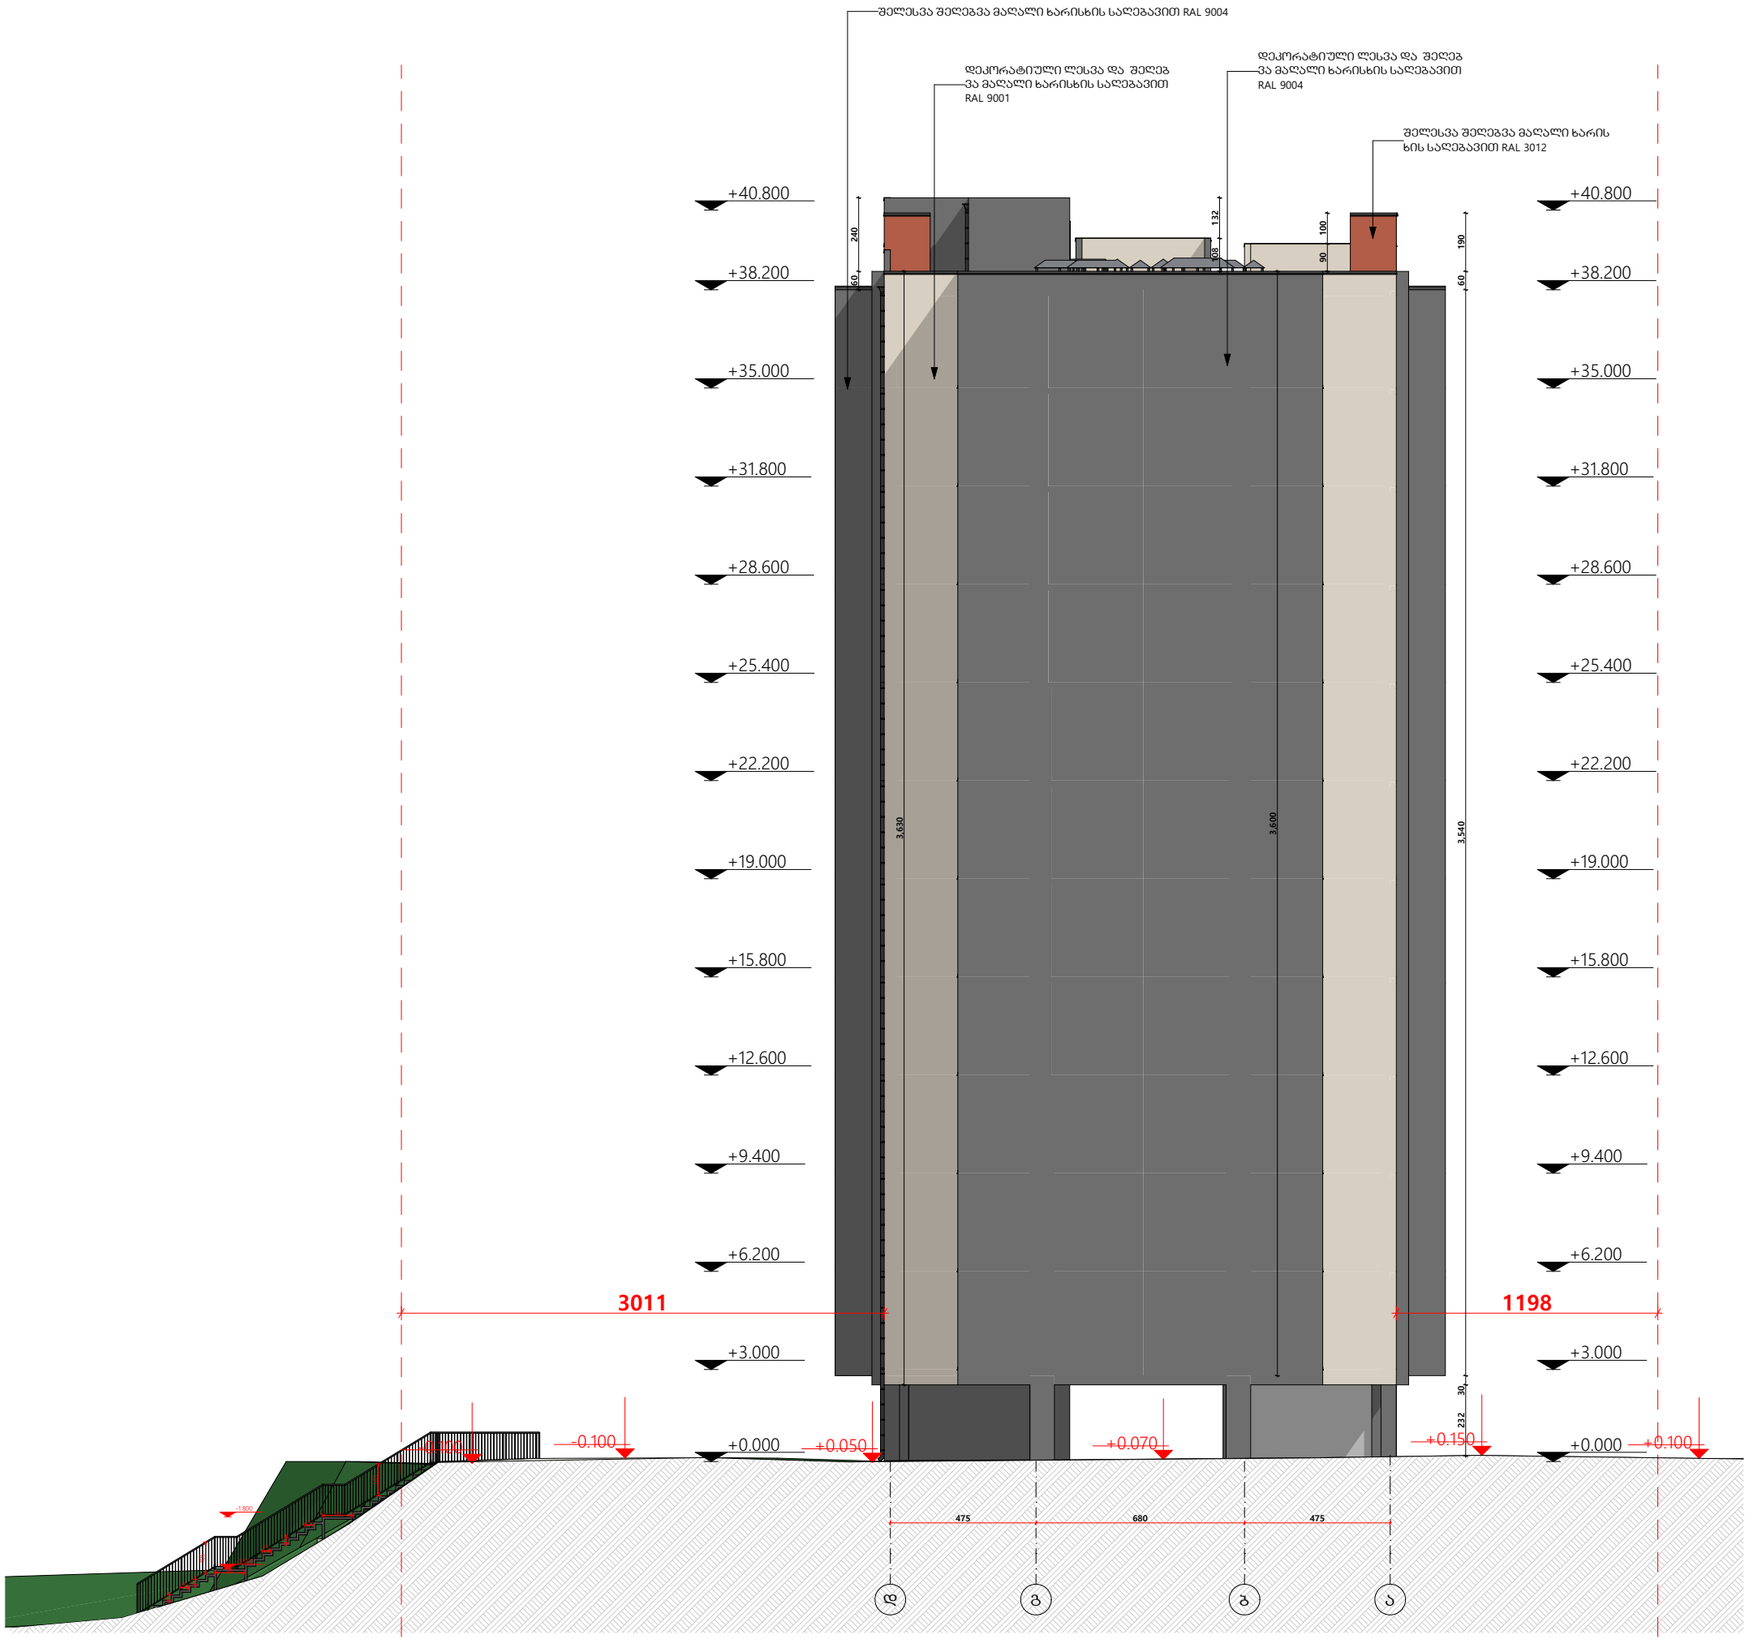

მრავალბინიანი საცხოვრებელი სახლი
ობიექტის მისამართი: ქ. თბილისი, ჩოლოყაშვილის ქუჩა, II კვარტალი, კორპუსი №1 მიმდებარედ
ს/კ 01.17.14.003.706
მიწის ნაკვეთის ფართობი =3013.0
არქიტექტორი: გიორგი ჭყონია
ნახაზის სახელწოდება
მასშტაბი 1: 200
ფურცელი

ფასადი 8-1 ღერძებში
მ. 1 : 200



მრავალბინიანი საცხოვრებელი სახლი

ობიექტის მისამართი:
ქ. თბილისი, ჩოლოყაშვილის ქუჩა, II კვარტალი, კორპუსი №1 მიმდებარედ

ს/კ 01.17.14.003.706

მიწის ნაკვეთის ფართობი -3013.0

არქიტექტორი: გიორგი ჭყონია

ნახაზის სახელწოდება

მასშტაბი 1 : 200

ფურცელი