
ჭრილი 1-1

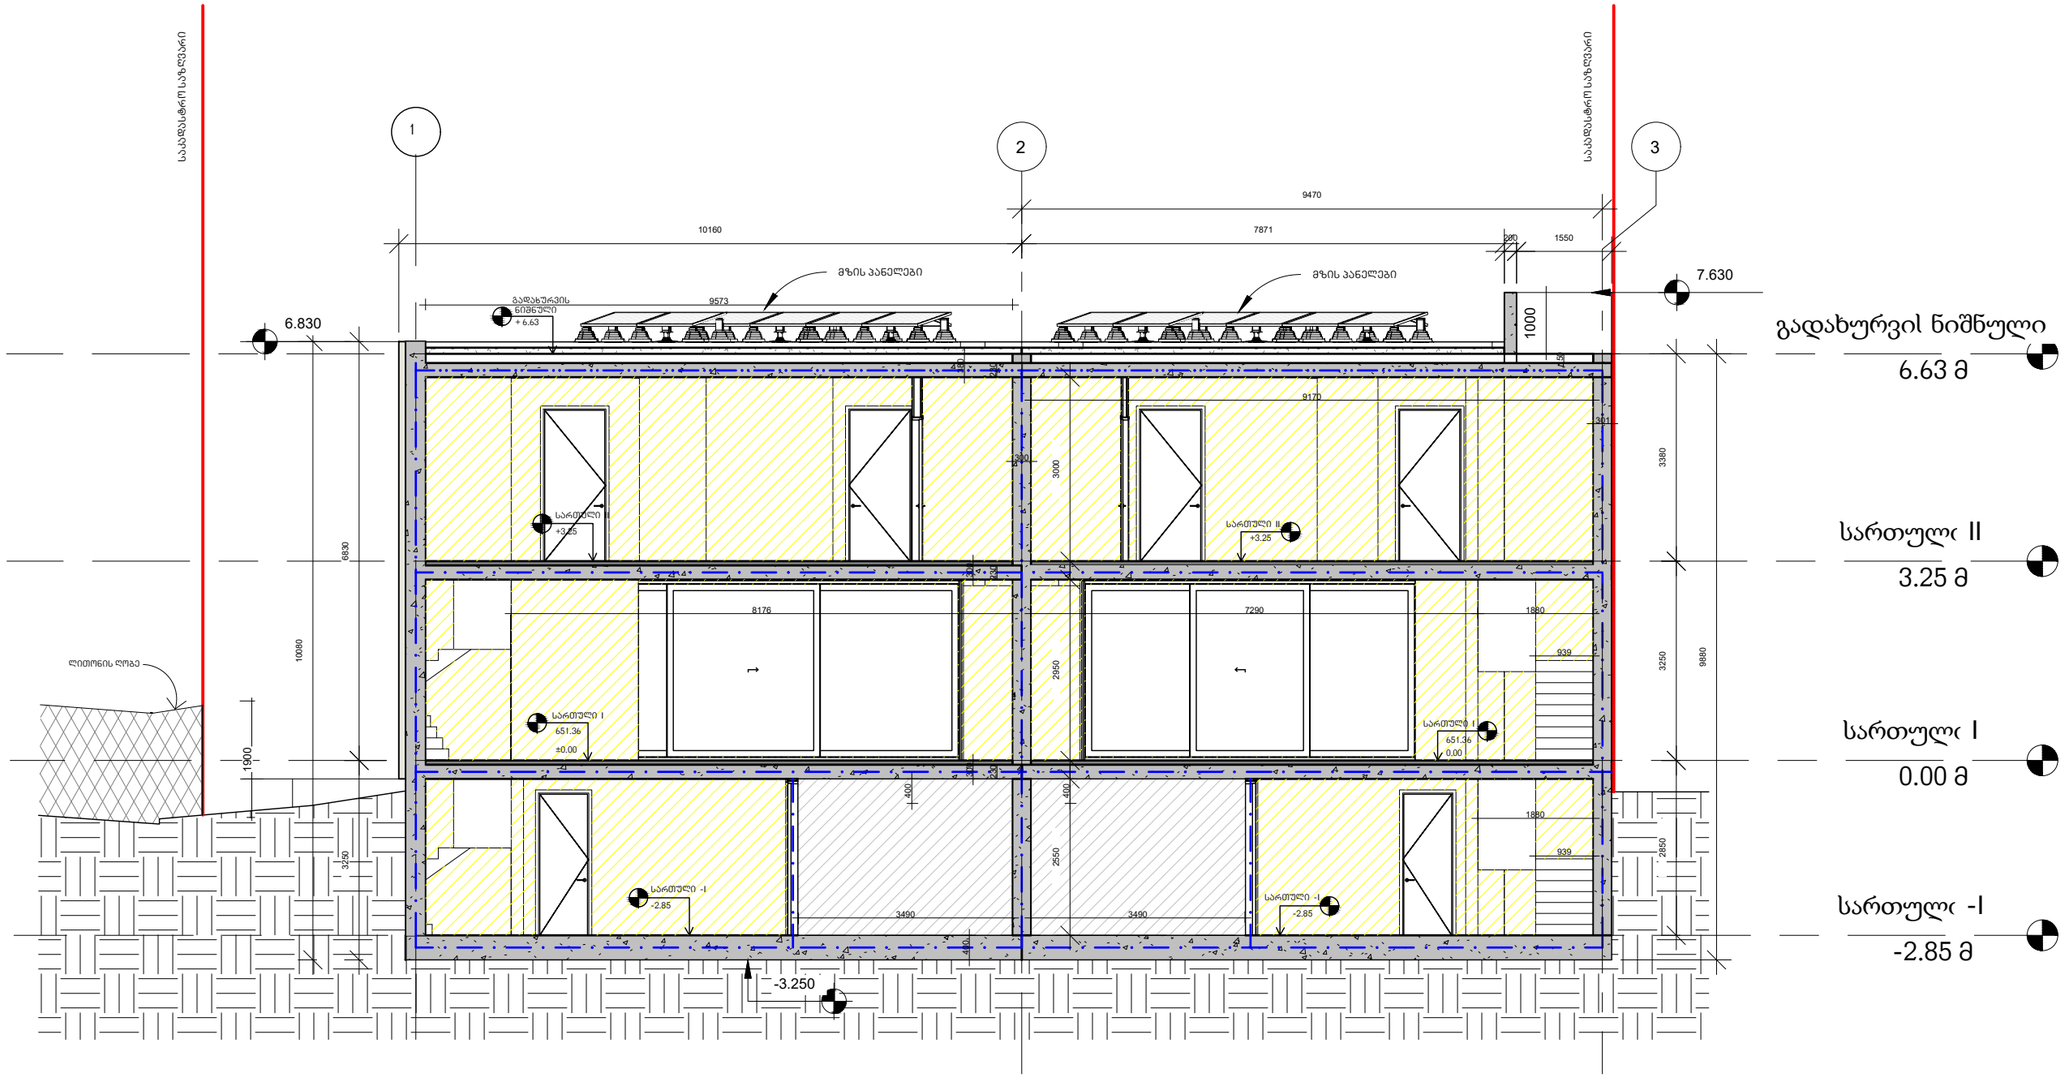

არქიტექტურა

KHMALADZE ARCHITECTS

E-mail: Giorgi@Khmaladze.ge

პროექტი

მისამართი


დამკვეთი

სტატუსი	CD
მასშტაბი	
ფორმატი	A3
თარიღი	
ფურცელი	

ფურცლის ნომერი

ავტორი	გიორგი ხმალაძე
დახაზა	ანა კუციშვილი
შეამოწმა	გიორგი ხმალაძე

ჭრილი 2-2

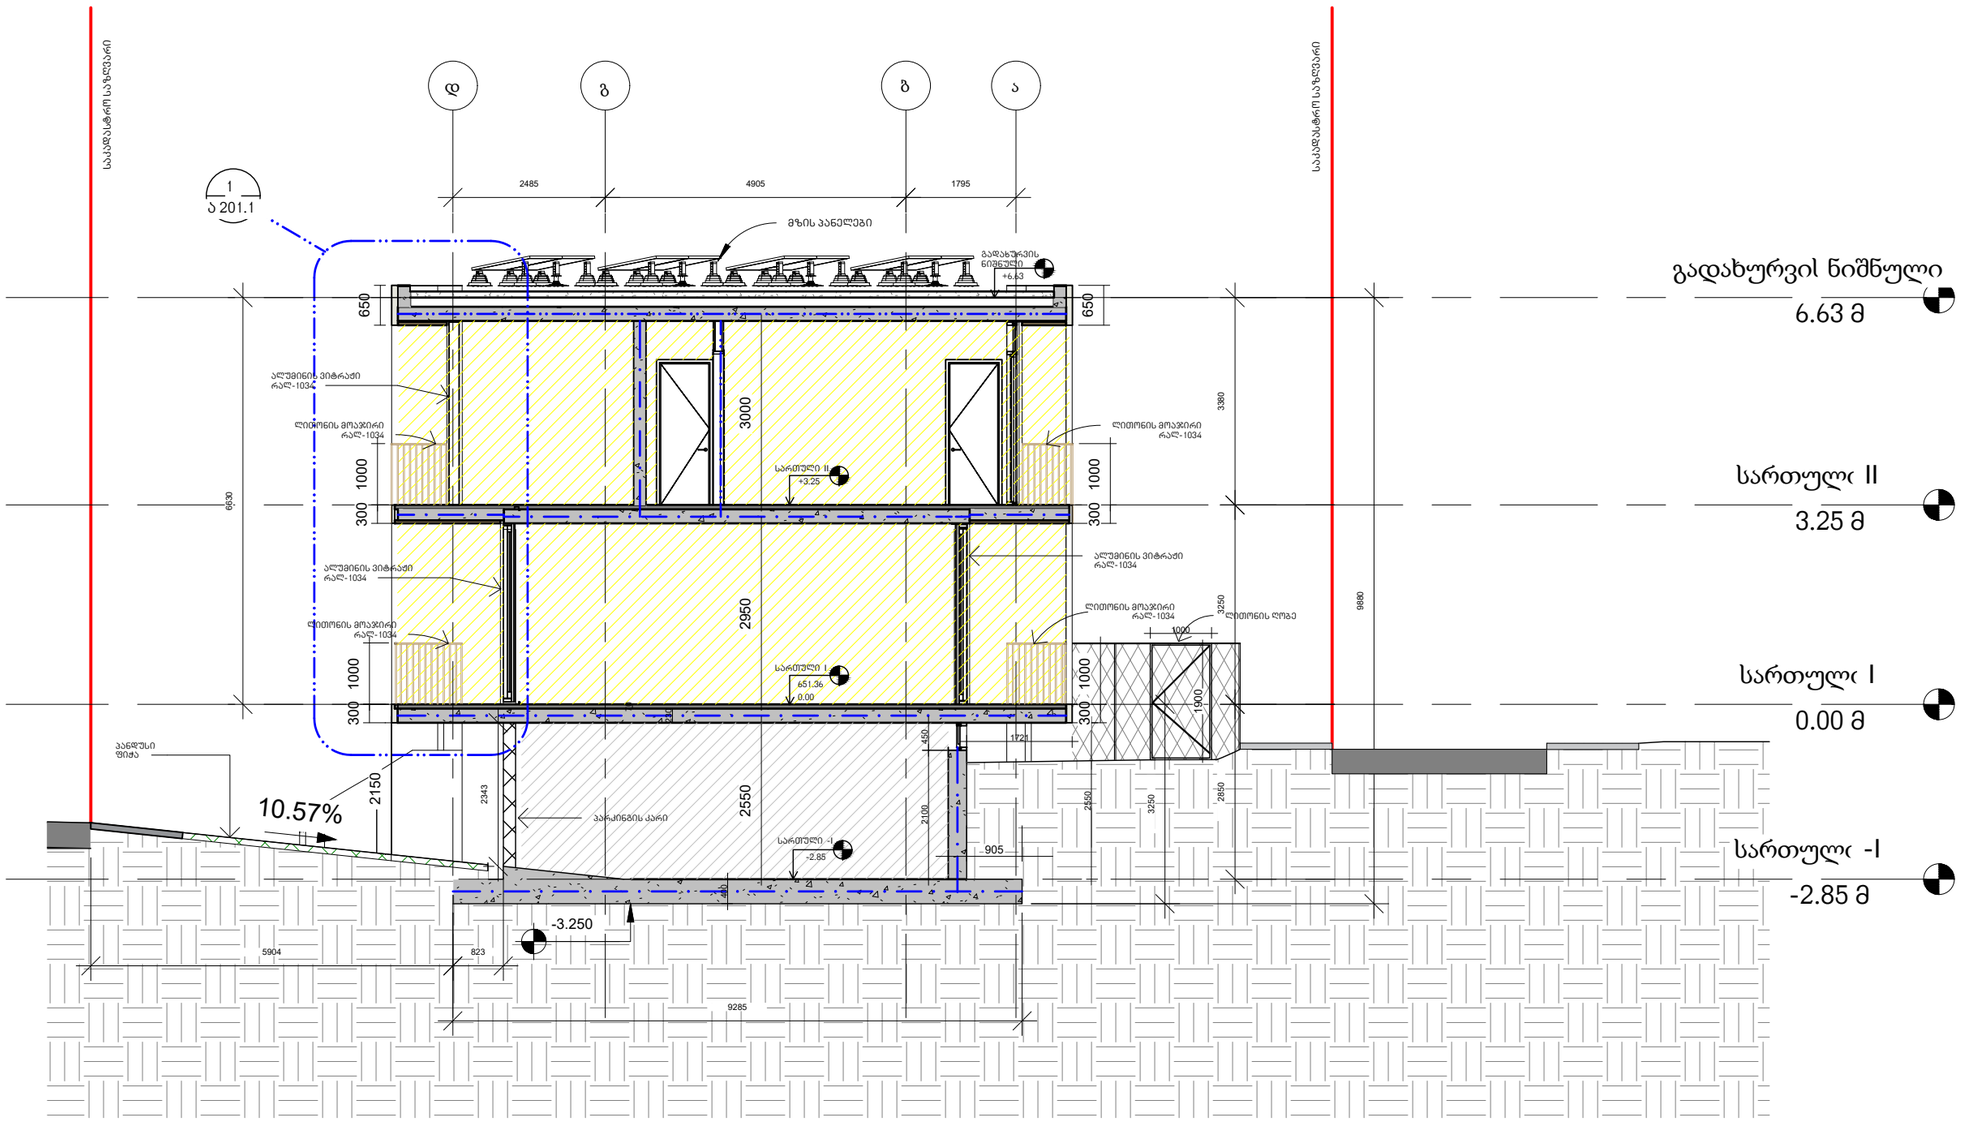

არქიტექტურა

KHMALADZE ARCHITECTS

E-mail: Giorgi@Khmaladze.ge

პროექტი

მისამართი

დამკვეთი


სტატუსი	CD
მასშტაბი	
ფორმატი	A3
თარიღი	
ფურცელი	

ფურცლის ნომერი

ავტორი	გიორგი ხმალაძე
დახაზა	ანა კუციშვილი
შეამოწმა	გიორგი ხმალაძე


დ-1 სართული -I - Callout 1

1 : 30

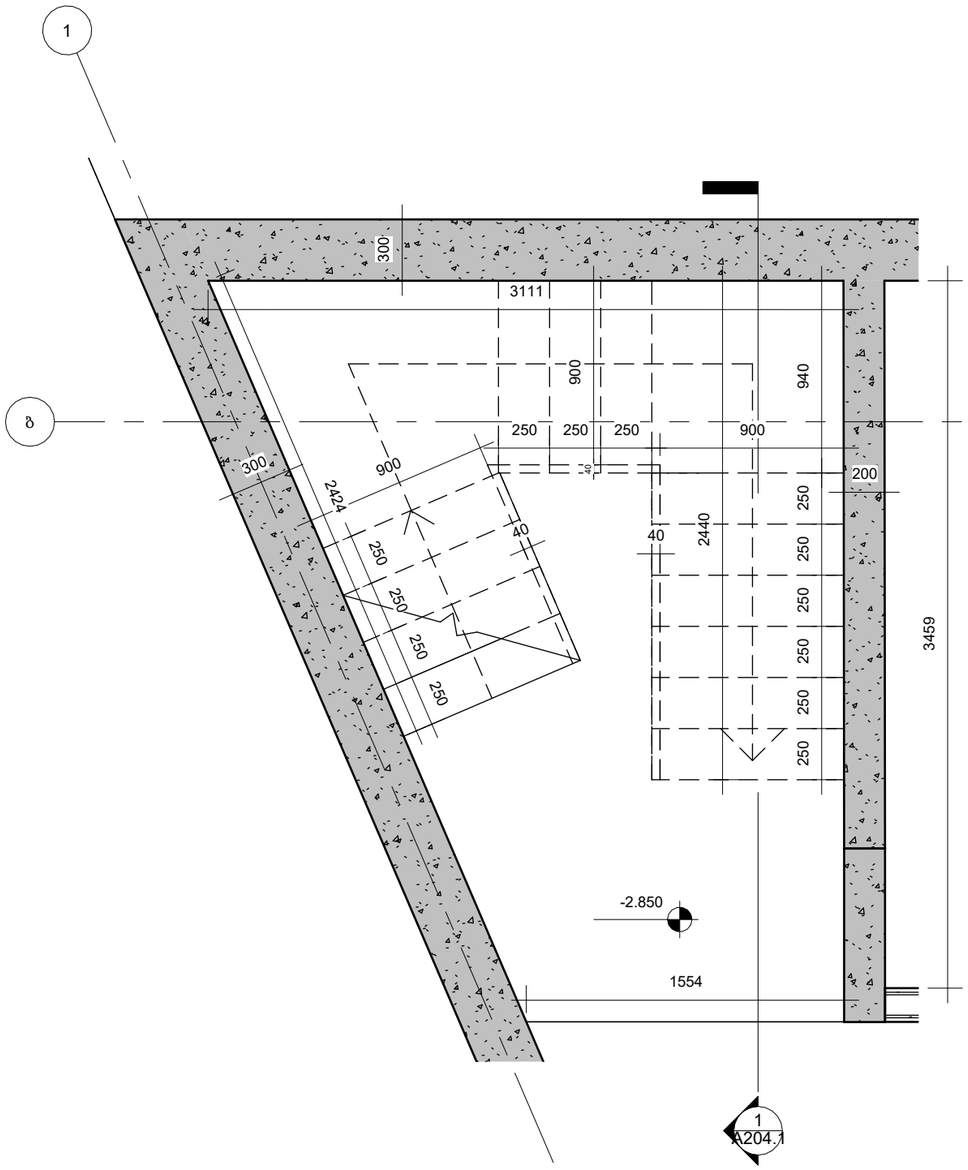

დ-2 სართული -I - Callout 2

1 : 30

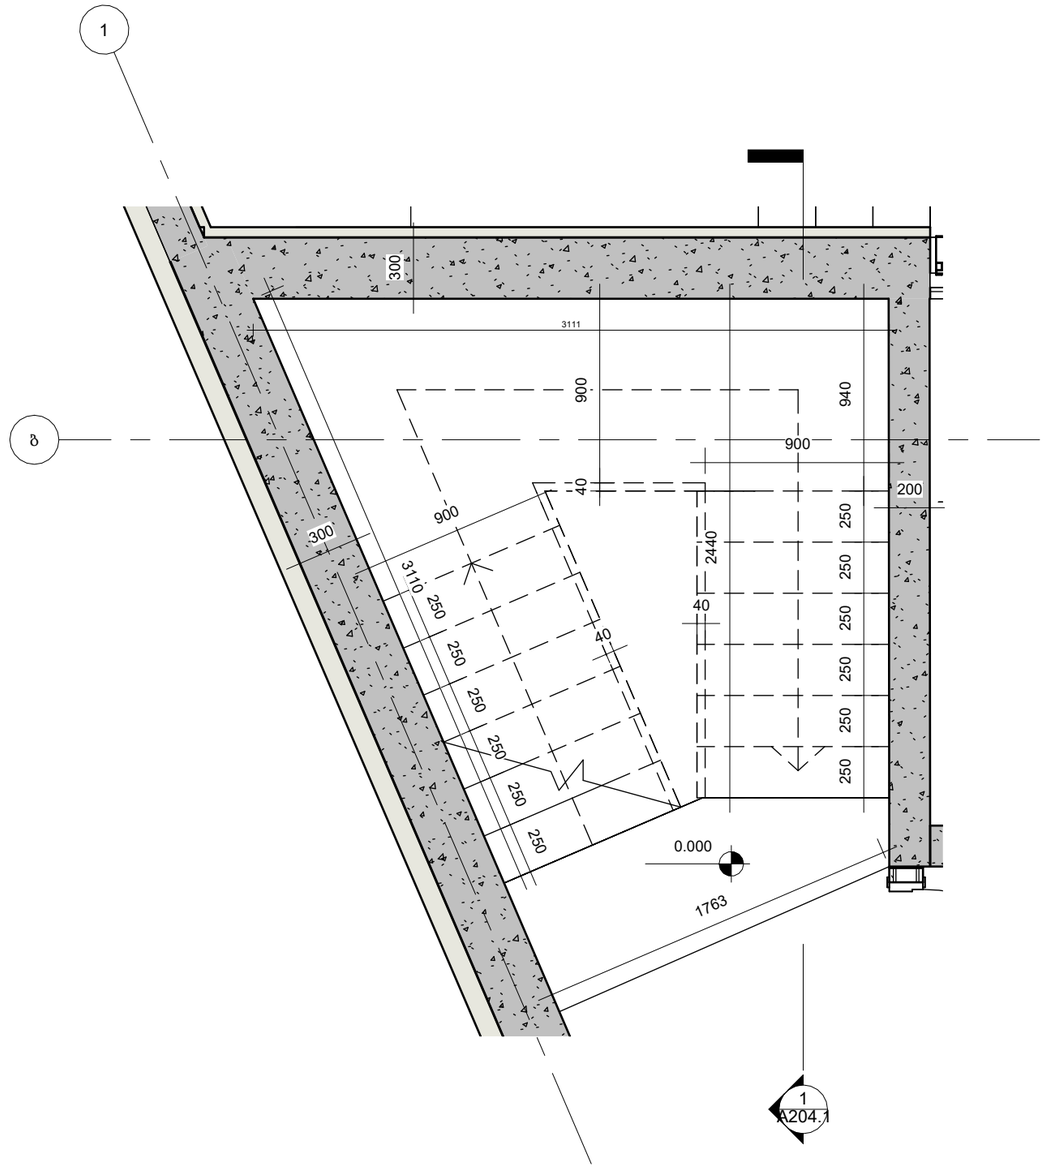

არქიტექტურა

KHMALADZE ARCHITECTS

E-mail: Giorgi@Khmaladze.ge

პროექტი

მისამართი

ნებტერ ადდრესს ჰერე

დამკვეთი

სტატუსი	CD
მასშტაბი	1 : 30
ფორმატი	A3
თარიღი	18-May-23 16:50:16
ფურცელი	

ტრაპეცია კიბე - დეტალები


ფურცლის ნომერი

A204

ავტორი	გიორგი ხმალაძე
დახაზა	ანა კუციშვილი
შეამოწმა	გიორგი ხმალაძე

1 ტრაპეცია კიბე

1 : 50

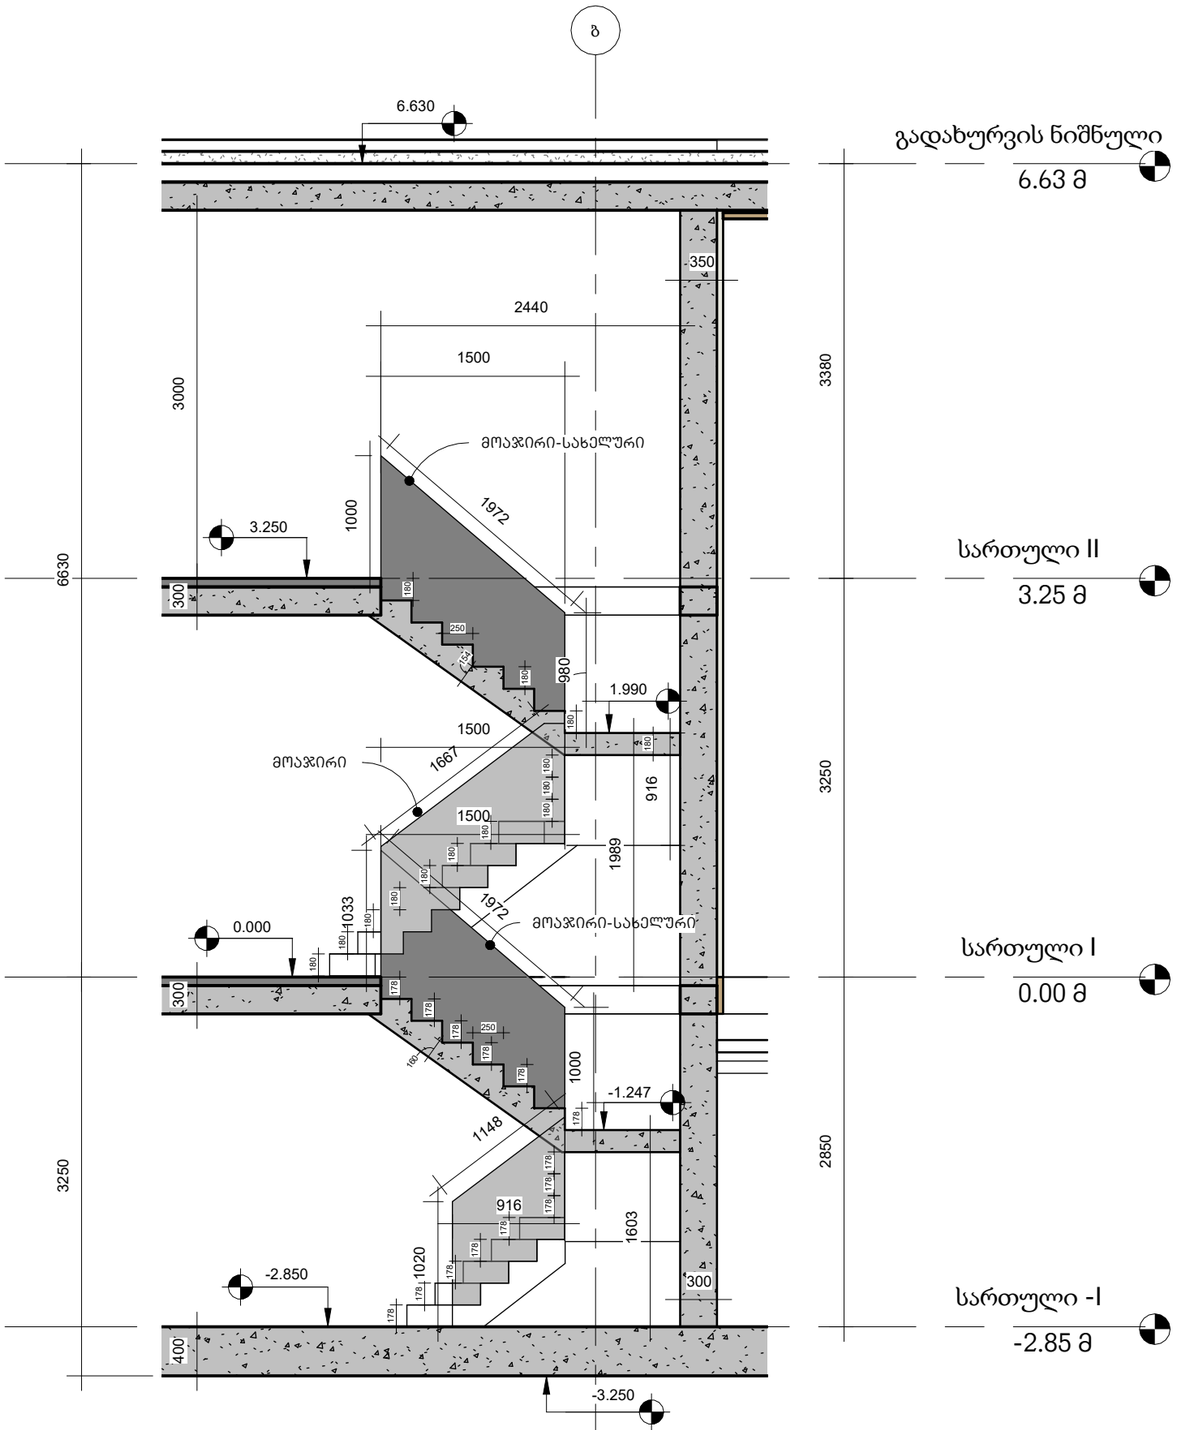

არქიტექტურა

KHMALADZE ARCHITECTS

E-mail: Giorgi@Khmaladze.ge

პროექტი

მისამართი

ნატერ ადდრესს ჰერე

დამკვეთი

სტატუსი	CD
მასშტაბი	1 : 50
ფორმატი	A3
თარიღი	18-May-23 16:50:16
ფურცელი	


ტრაპეცია კიბე - ჭრილი

ფურცლის ნომერი

A204.1

ავტორი	გიორგი ხმალაძე
დახაზა	ანა კუციშვილი
შეამოწმა	გიორგი ხმალაძე

ჭრილი 1-1

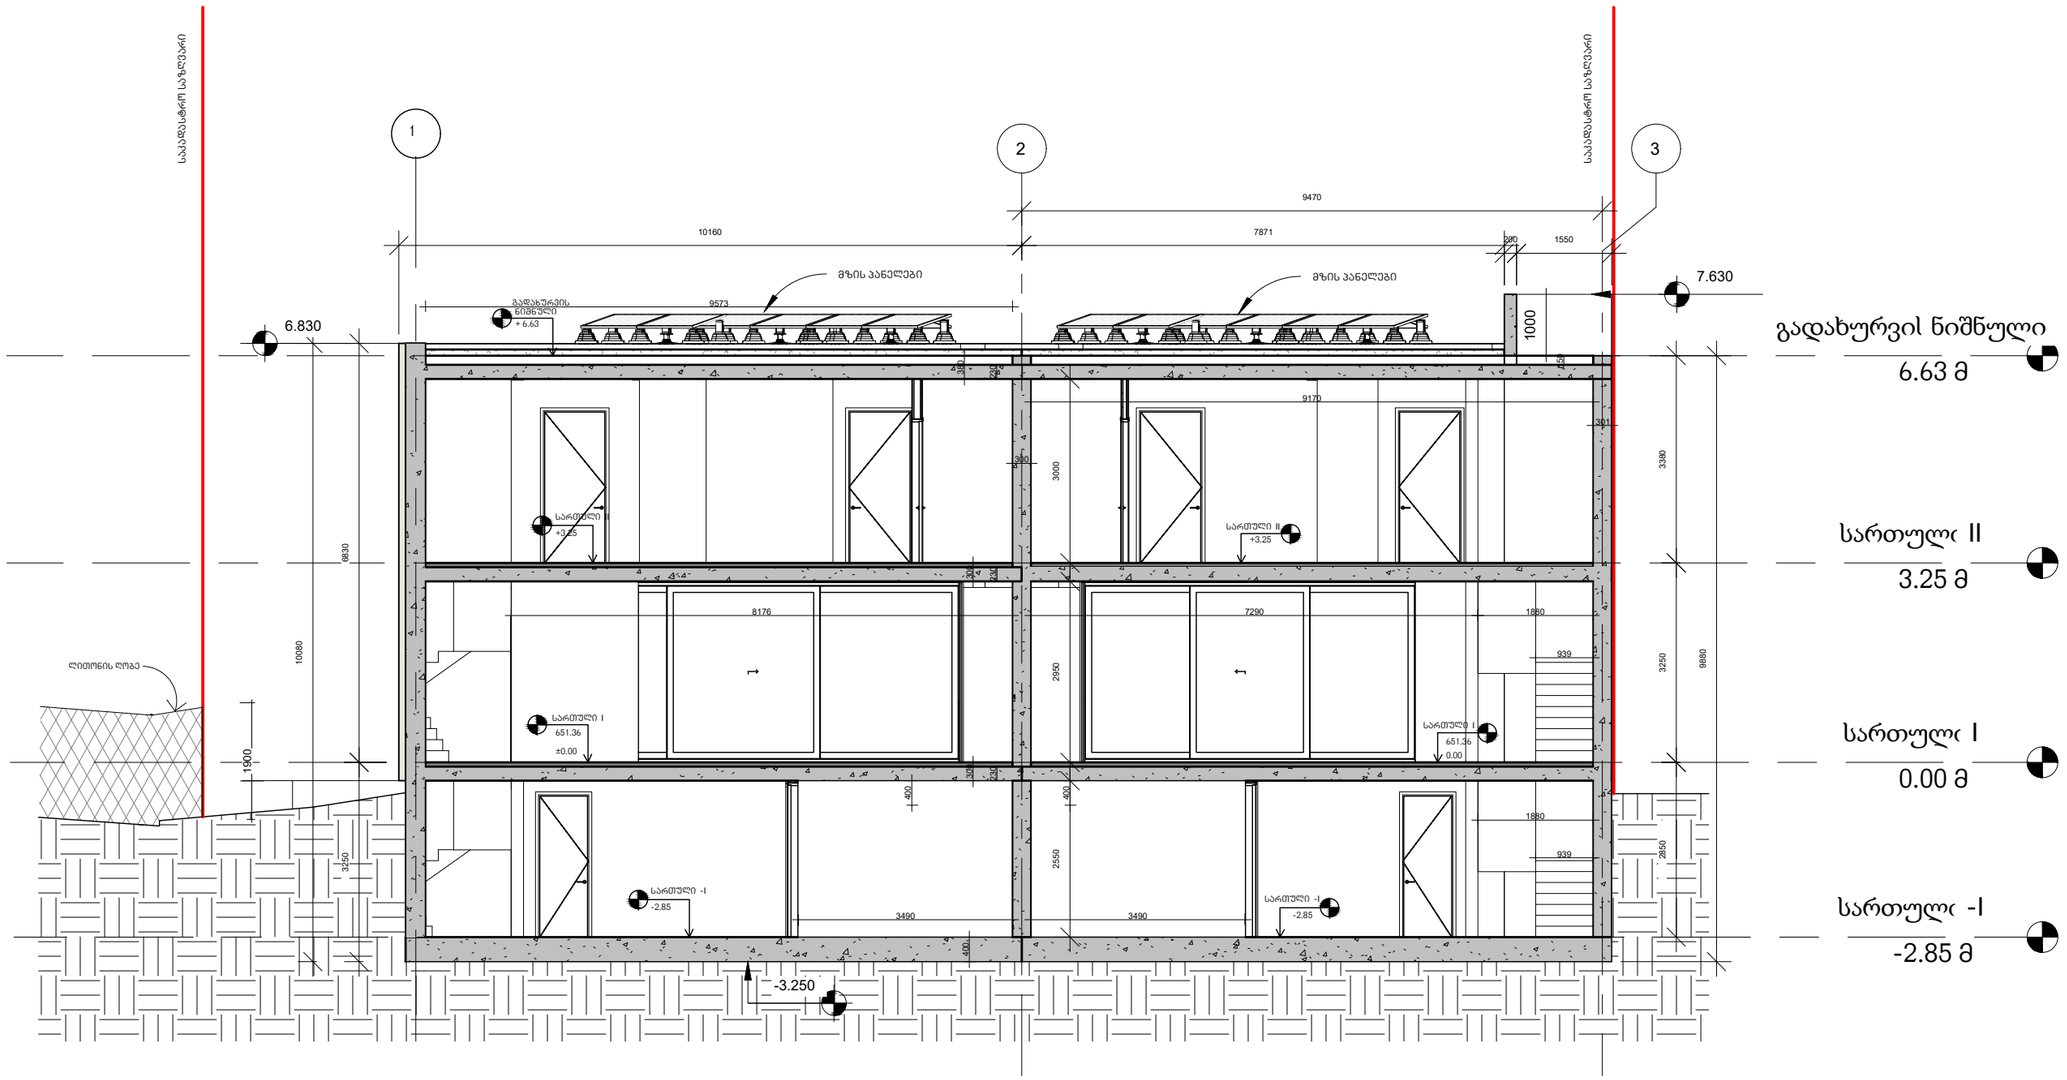

არქიტექტურა

KHMALADZE ARCHITECTS

E-mail: Giorgi@Khmaladze.ge

პროექტი

მისამართი


დამკვეთი

სტატუსი	CD
მასშტაბი	
ფორმატი	A3
თარიღი	
ფურცელი	

ფურცლის ნომერი

ავტორი	გიორგი ხმალაძე
დახაზა	ანა კუციშვილი
შეამოწმა	გიორგი ხმალაძე

ჭრილი 2-2

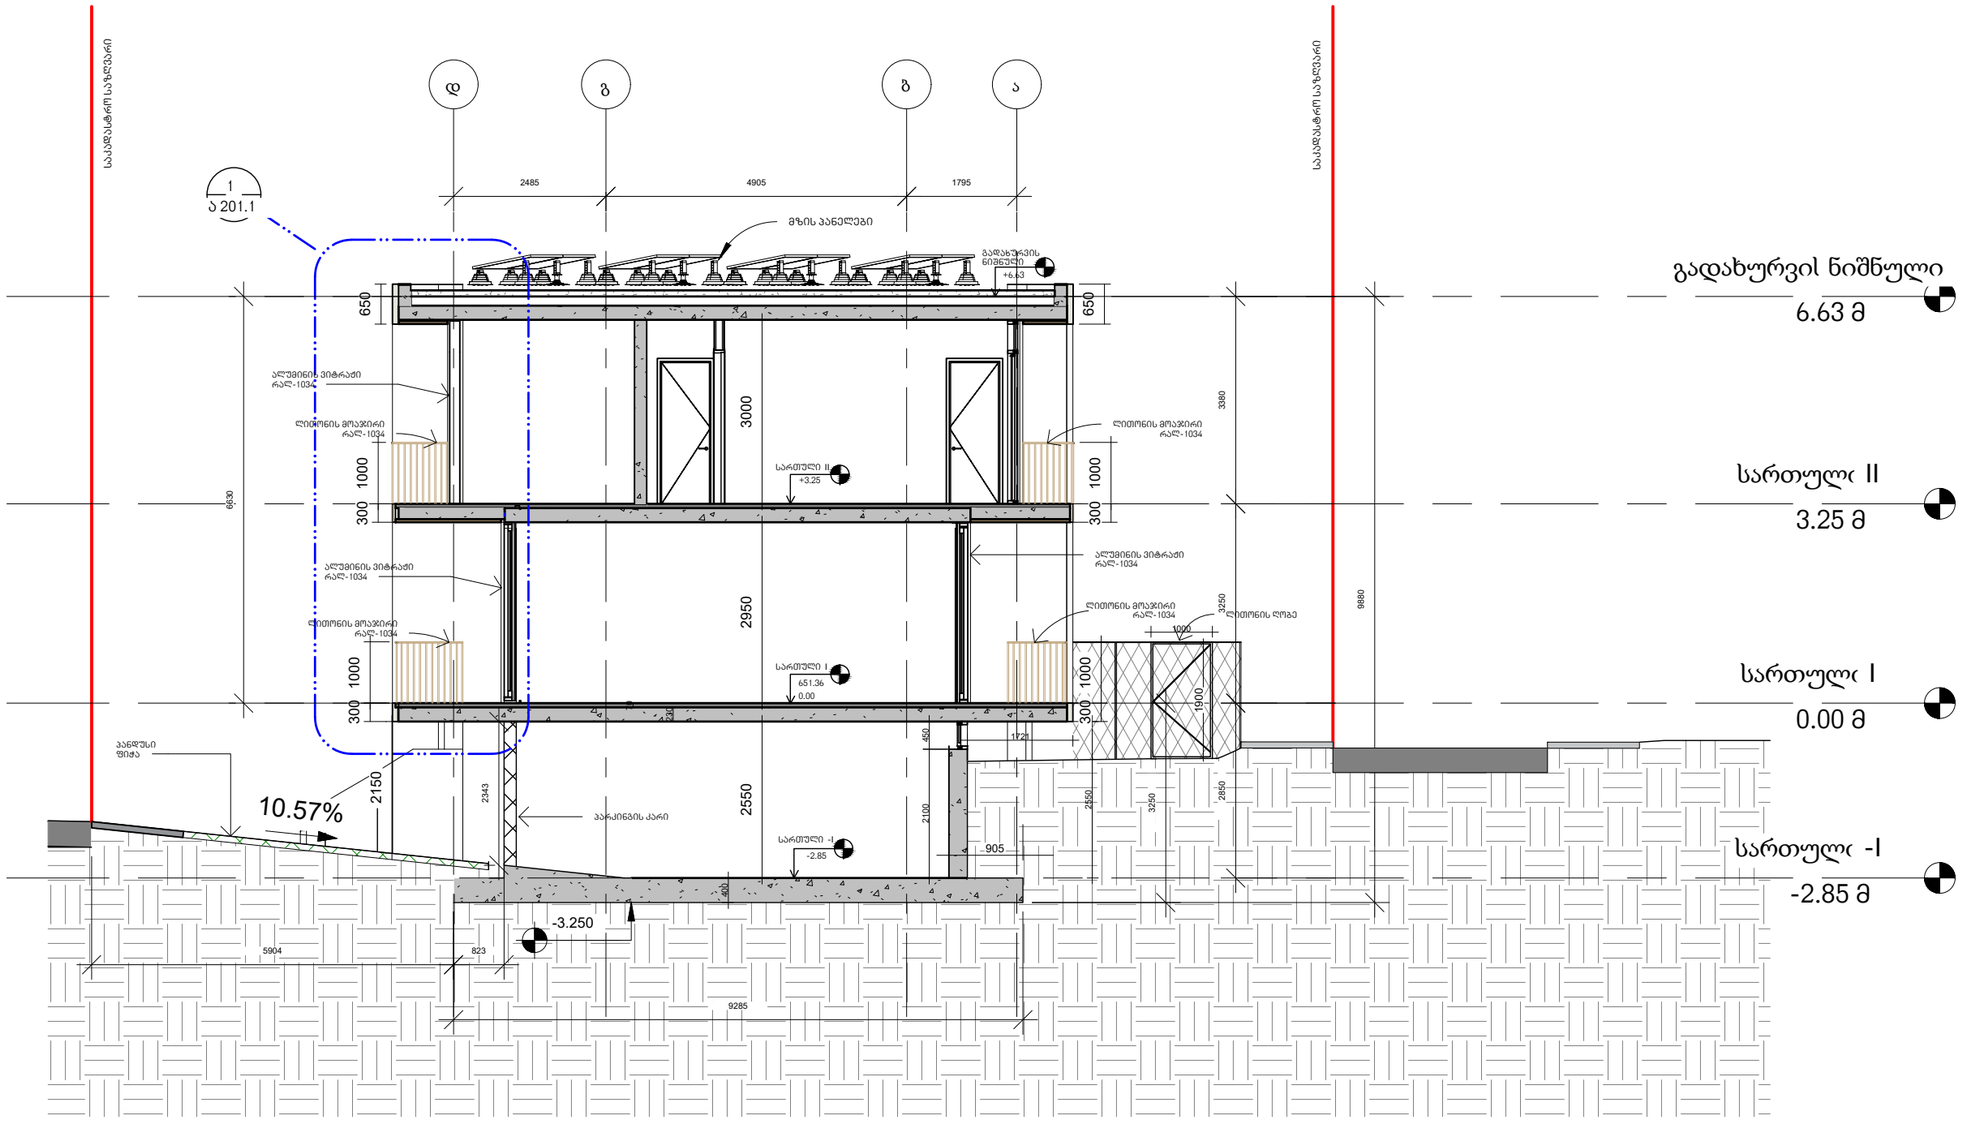

არქიტექტურა

KHMALADZE ARCHITECTS

E-mail: Giorgi@Khmaladze.ge

პროექტი


მისამართი


დამკვეთი


სტატუსი	CD
მასშტაბი	
ფორმატი	A3
თარიღი	
ფურცელი	

ფურცლის ნომერი

ავტორი	გიორგი ხმალაძე
დახაზა	ანა კუციშვილი
შეამოწმა	გიორგი ხმალაძე

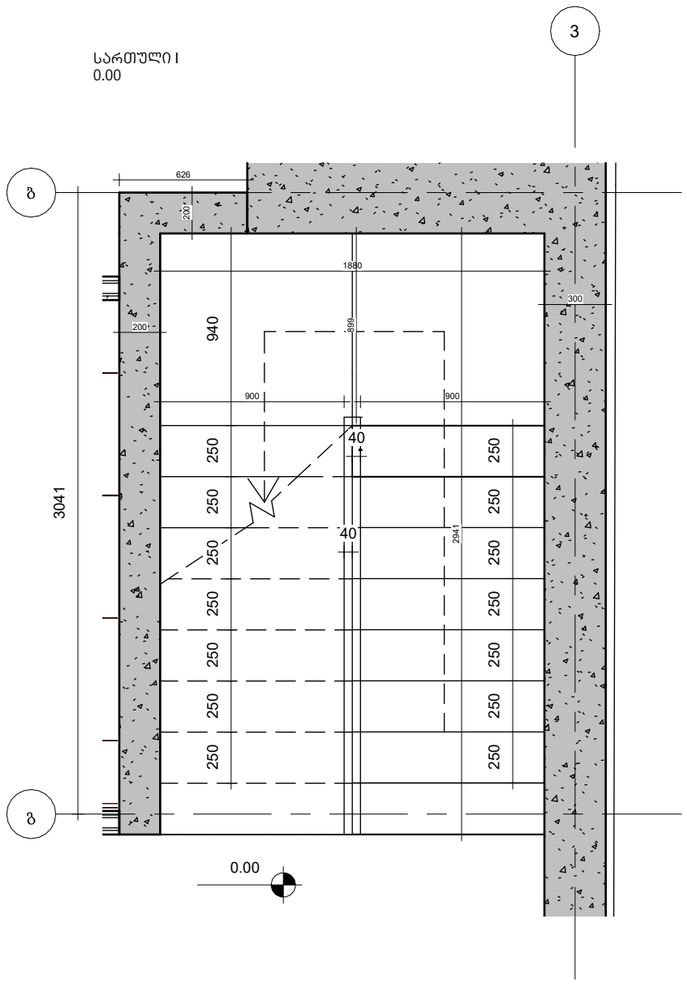

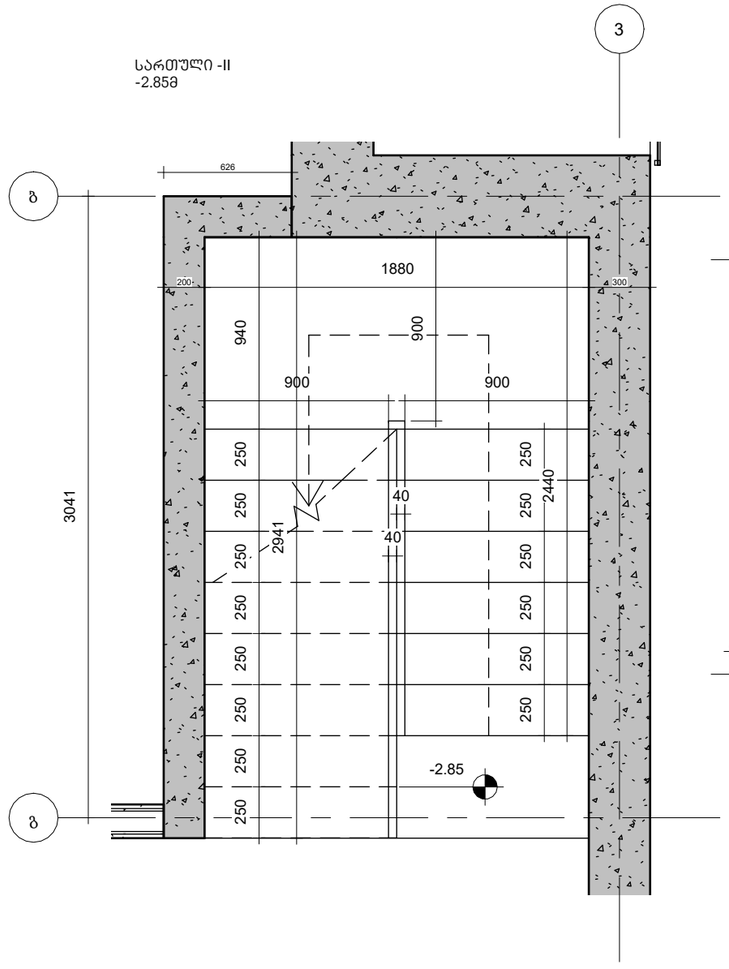

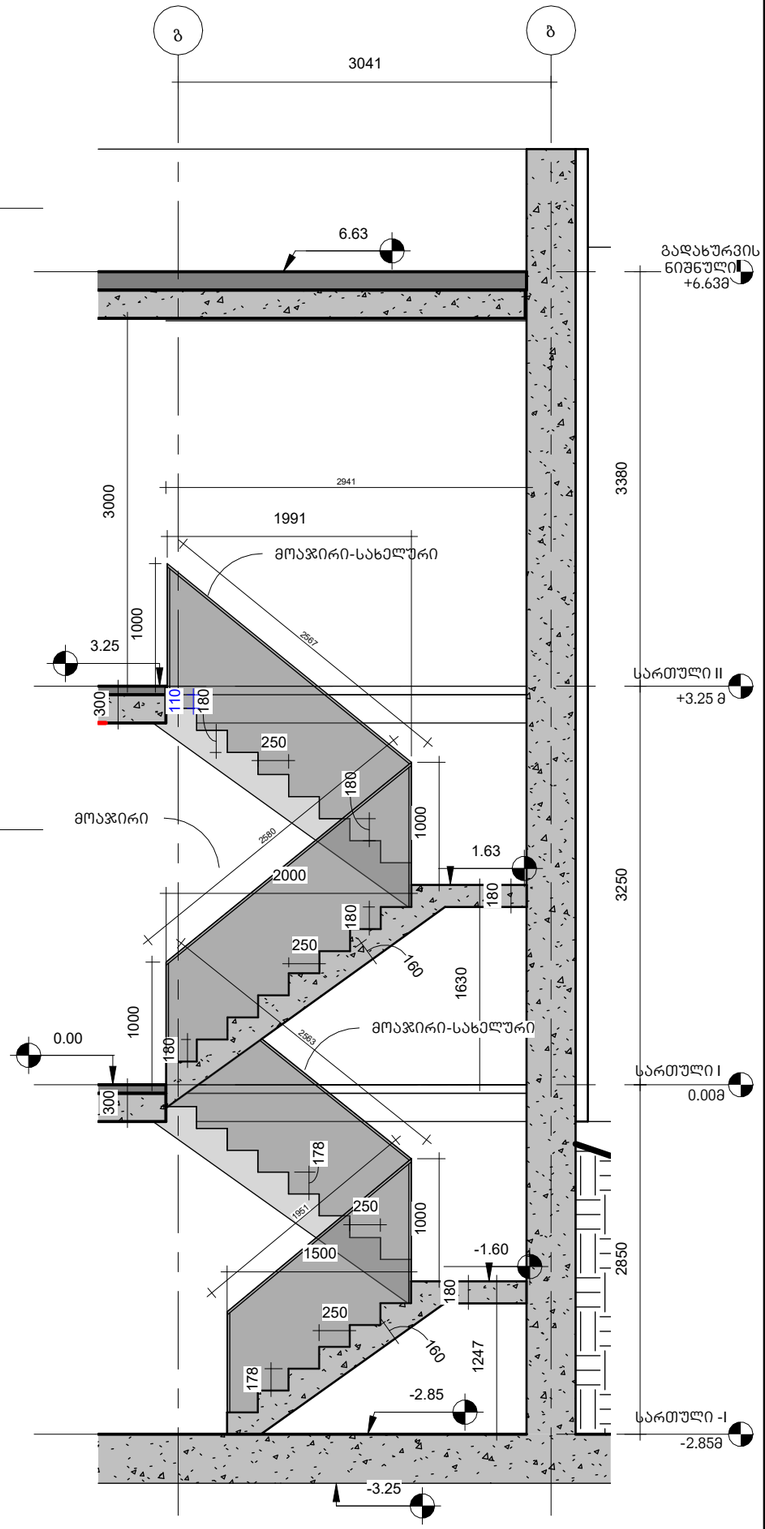

არქიტექტურა

KHMALADZE ARCHITECTS

E-mail: Giorgi@Khmaladze.ge

პროექტი

ინდივიდუალური ორგინიანი საცხოვრებელი სახლი

მისამართი

ბურღების ქუჩა

დამკვეთი

სტატუსი	CD
მასშტაბი	As indicated
ფორმატი	A3
თარიღი	08-May-23 17:10:31
ფურცელი	

კიბე -ჭრილი და დეტალები

ფურცლის ნომერი

A203

ავტორი	გიორგი ხმალაძე
დახაზა	ანა კუციშვილი
შეამოწმა	გიორგი ხმალაძე