
ფასადი 1-3

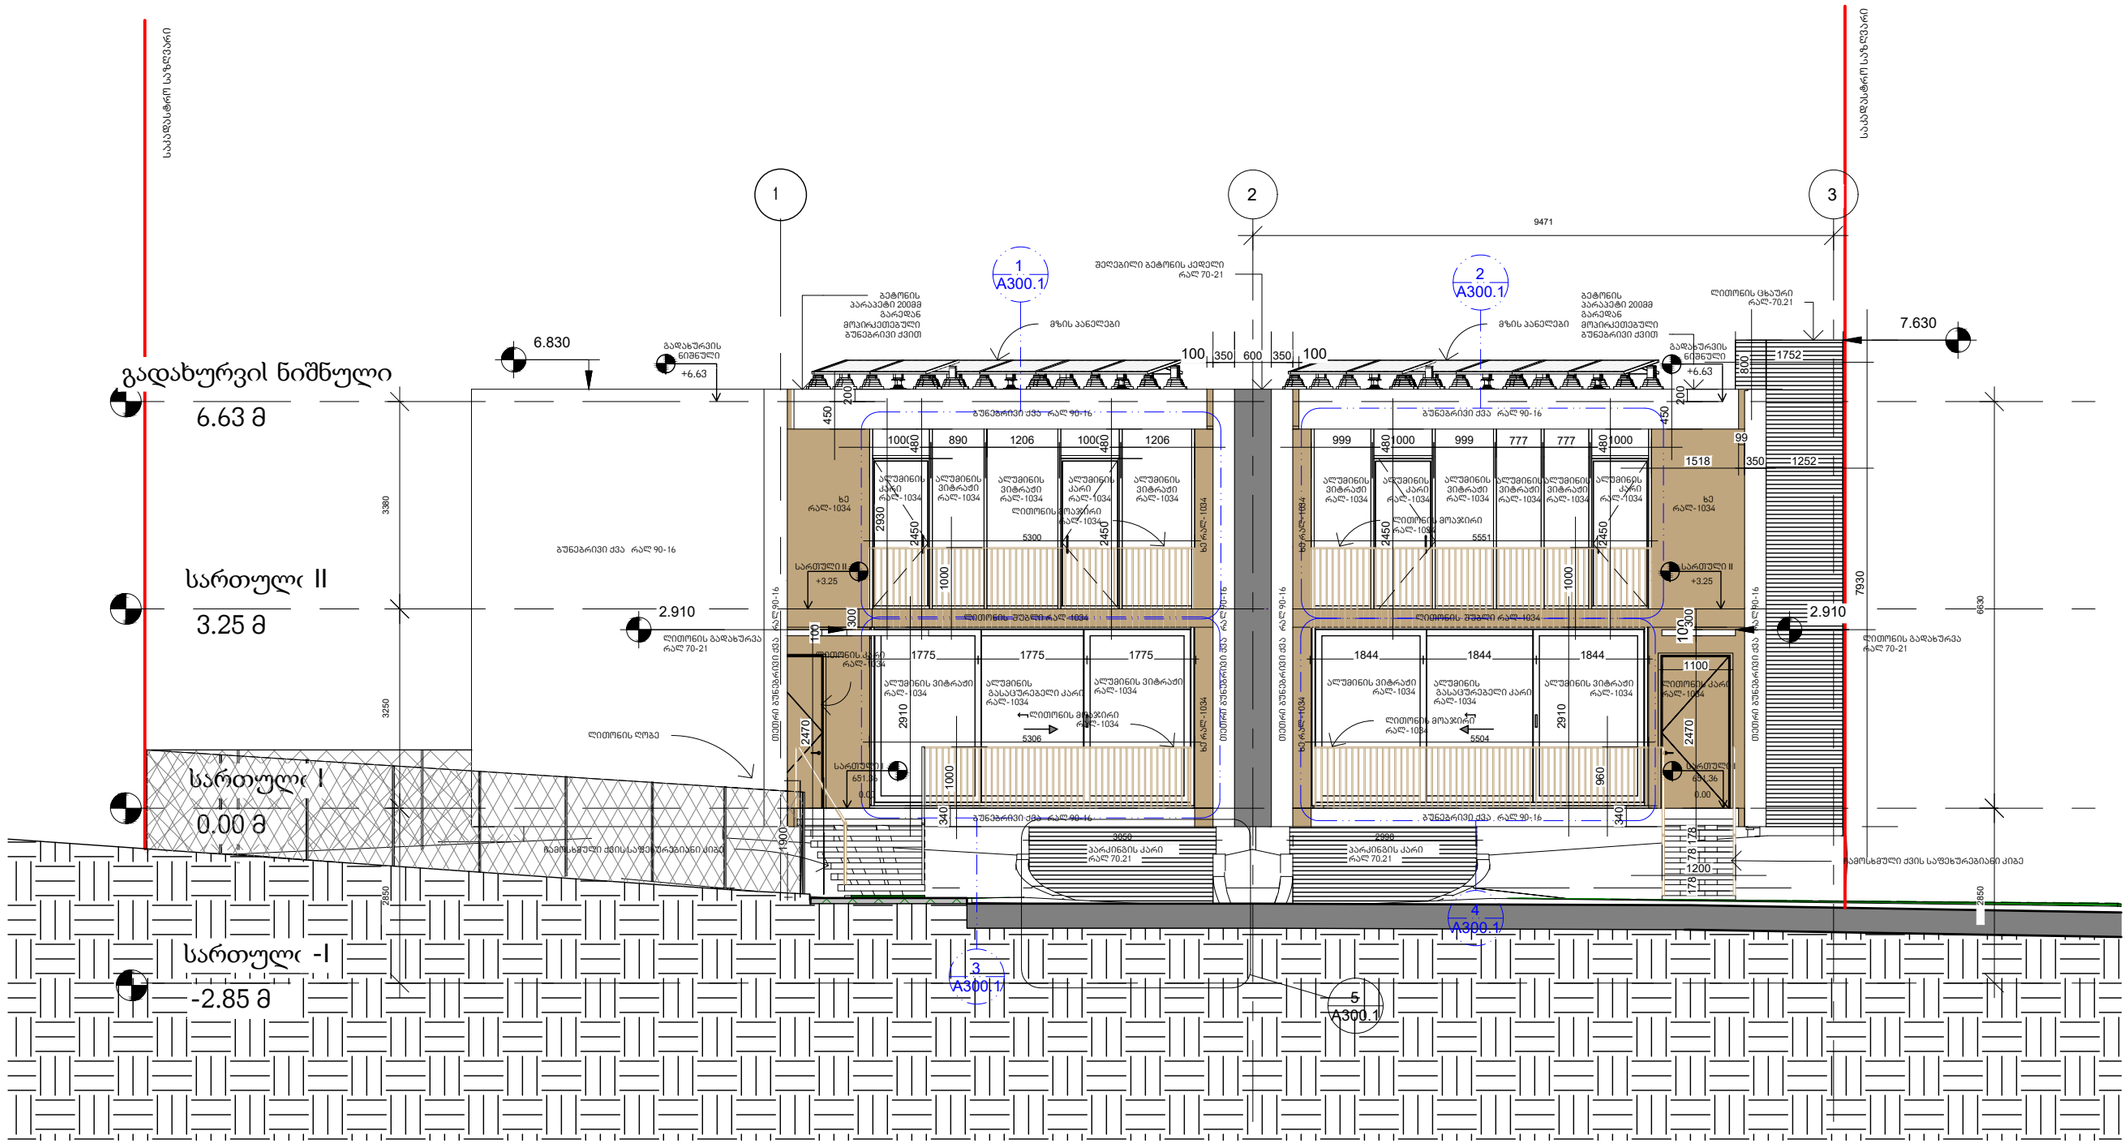

არქიტექტურა

KHMALADZE ARCHITECTS

E-mail: Giorgi@Khmaladze.ge

პროექტი

მისამართი

დამკვეთი


სტატუსი	CD
მასშტაბი	
ფორმატი	A3
თარიღი	
ფურცელი	

ფურცლის ნომერი

ავტორი	გიორგი ხმალაძე
დახაზა	ანა კუციშვილი
შეამოწმა	გიორგი ხმალაძე


1 ფასადი 1-3 -დ-1

1 : 50

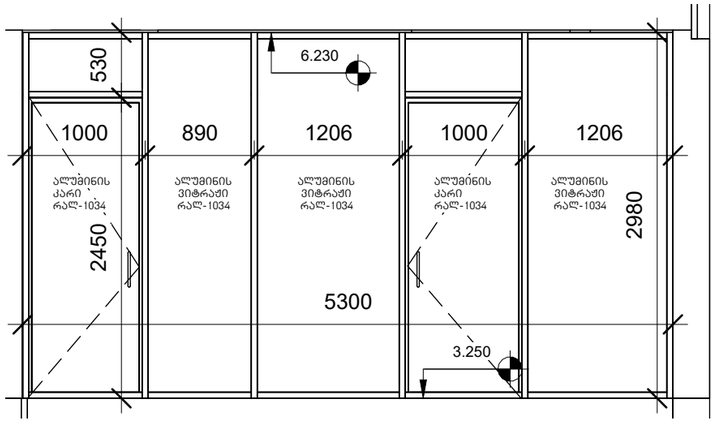


2 ფასადი 1-3 -დ-2

1 : 50

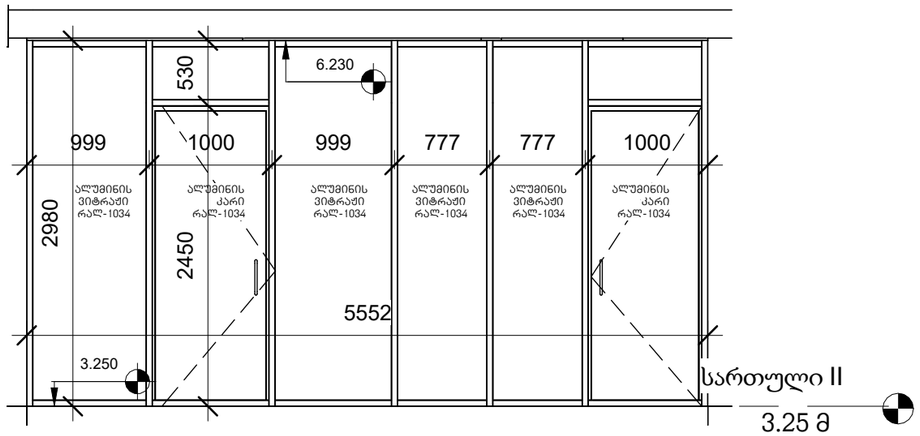


3 ფასადი 1-3 -დ-3

1 : 50

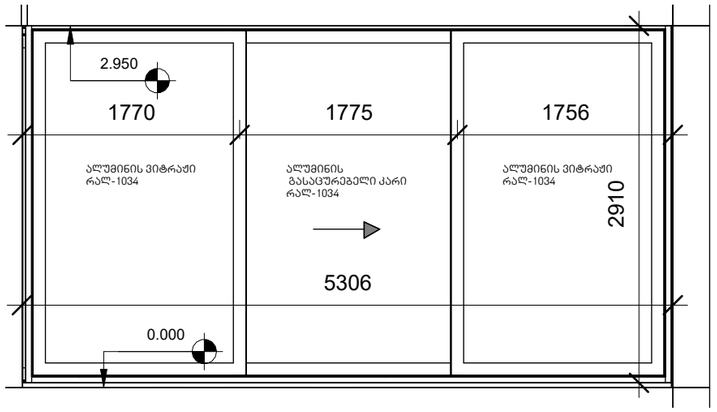


4 ფასადი 1-3 -დ-4

1 : 50

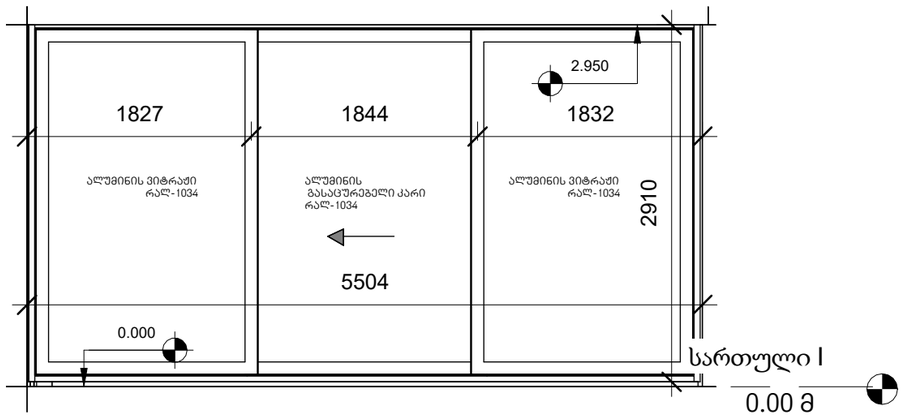

5 ფასადი 1-3 -დ-5

1 : 50

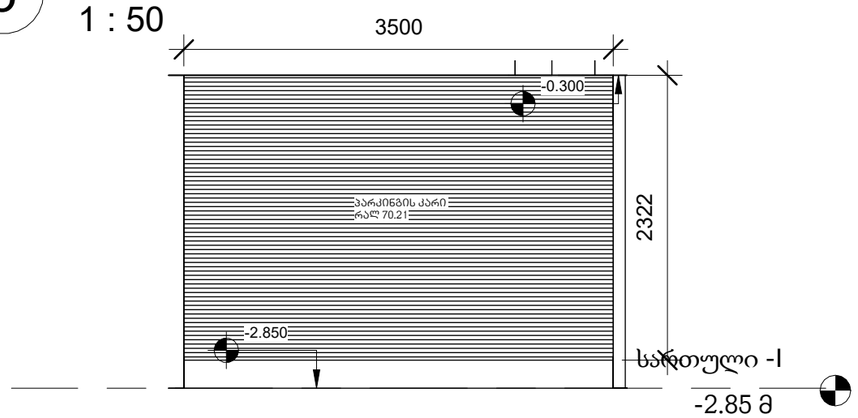

არქიტექტურა

KHMALADZE ARCHITECTS

E-mail: Giorgi@Khmaladze.ge

პროექტი

მისამართი

ნებტერ ადდრესს ჰერე

დამკვეთი

სტატუსი	CD
მასშტაბი	1 : 50
ფორმატი	A3
თარიღი	18-May-23 17:12:40
ფურცელი	


1-3 ფასადის ღიობები

ფურცლის ნომერი

A300.1

ავტორი	გიორგი ხმალაძე
დახაზა	ანა კუციშვილი
შეამოწმა	გიორგი ხმალაძე

ფასადი დ-ა

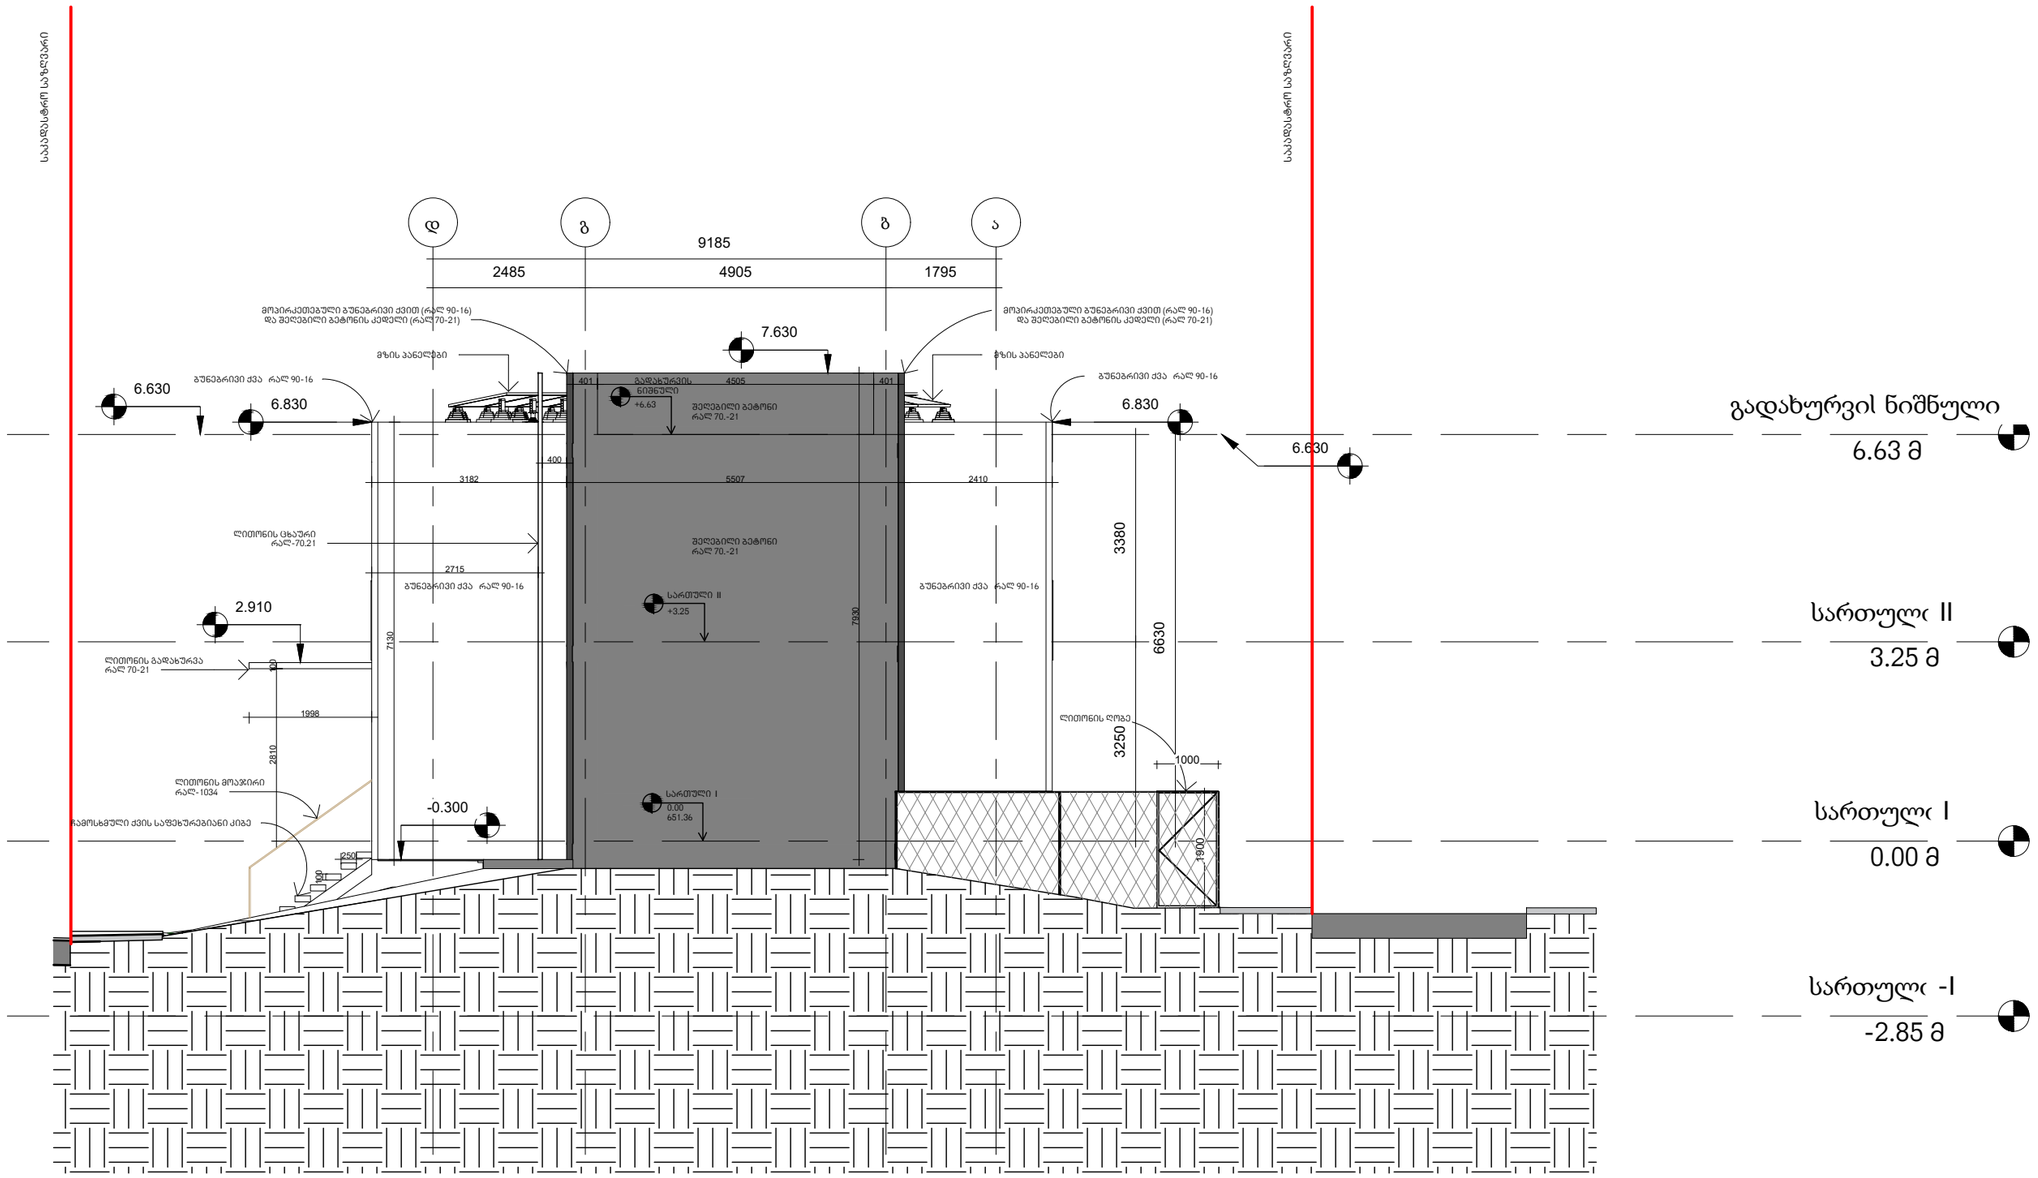

არქიტექტურა

KHMALADZE ARCHITECTS

E-mail: Giorgi@Khmaladze.ge

პროექტი

მისამართი


დამკვეთი

სტატუსი	CD
მასშტაბი	
ფორმატი	A3
თარიღი	
ფურცელი	

ფურცლის ნომერი

ავტორი	გიორგი ხმალაძე
დახაზა	ანა კუციშვილი
შეამოწმა	გიორგი ხმალაძე

ფასადი 3-1

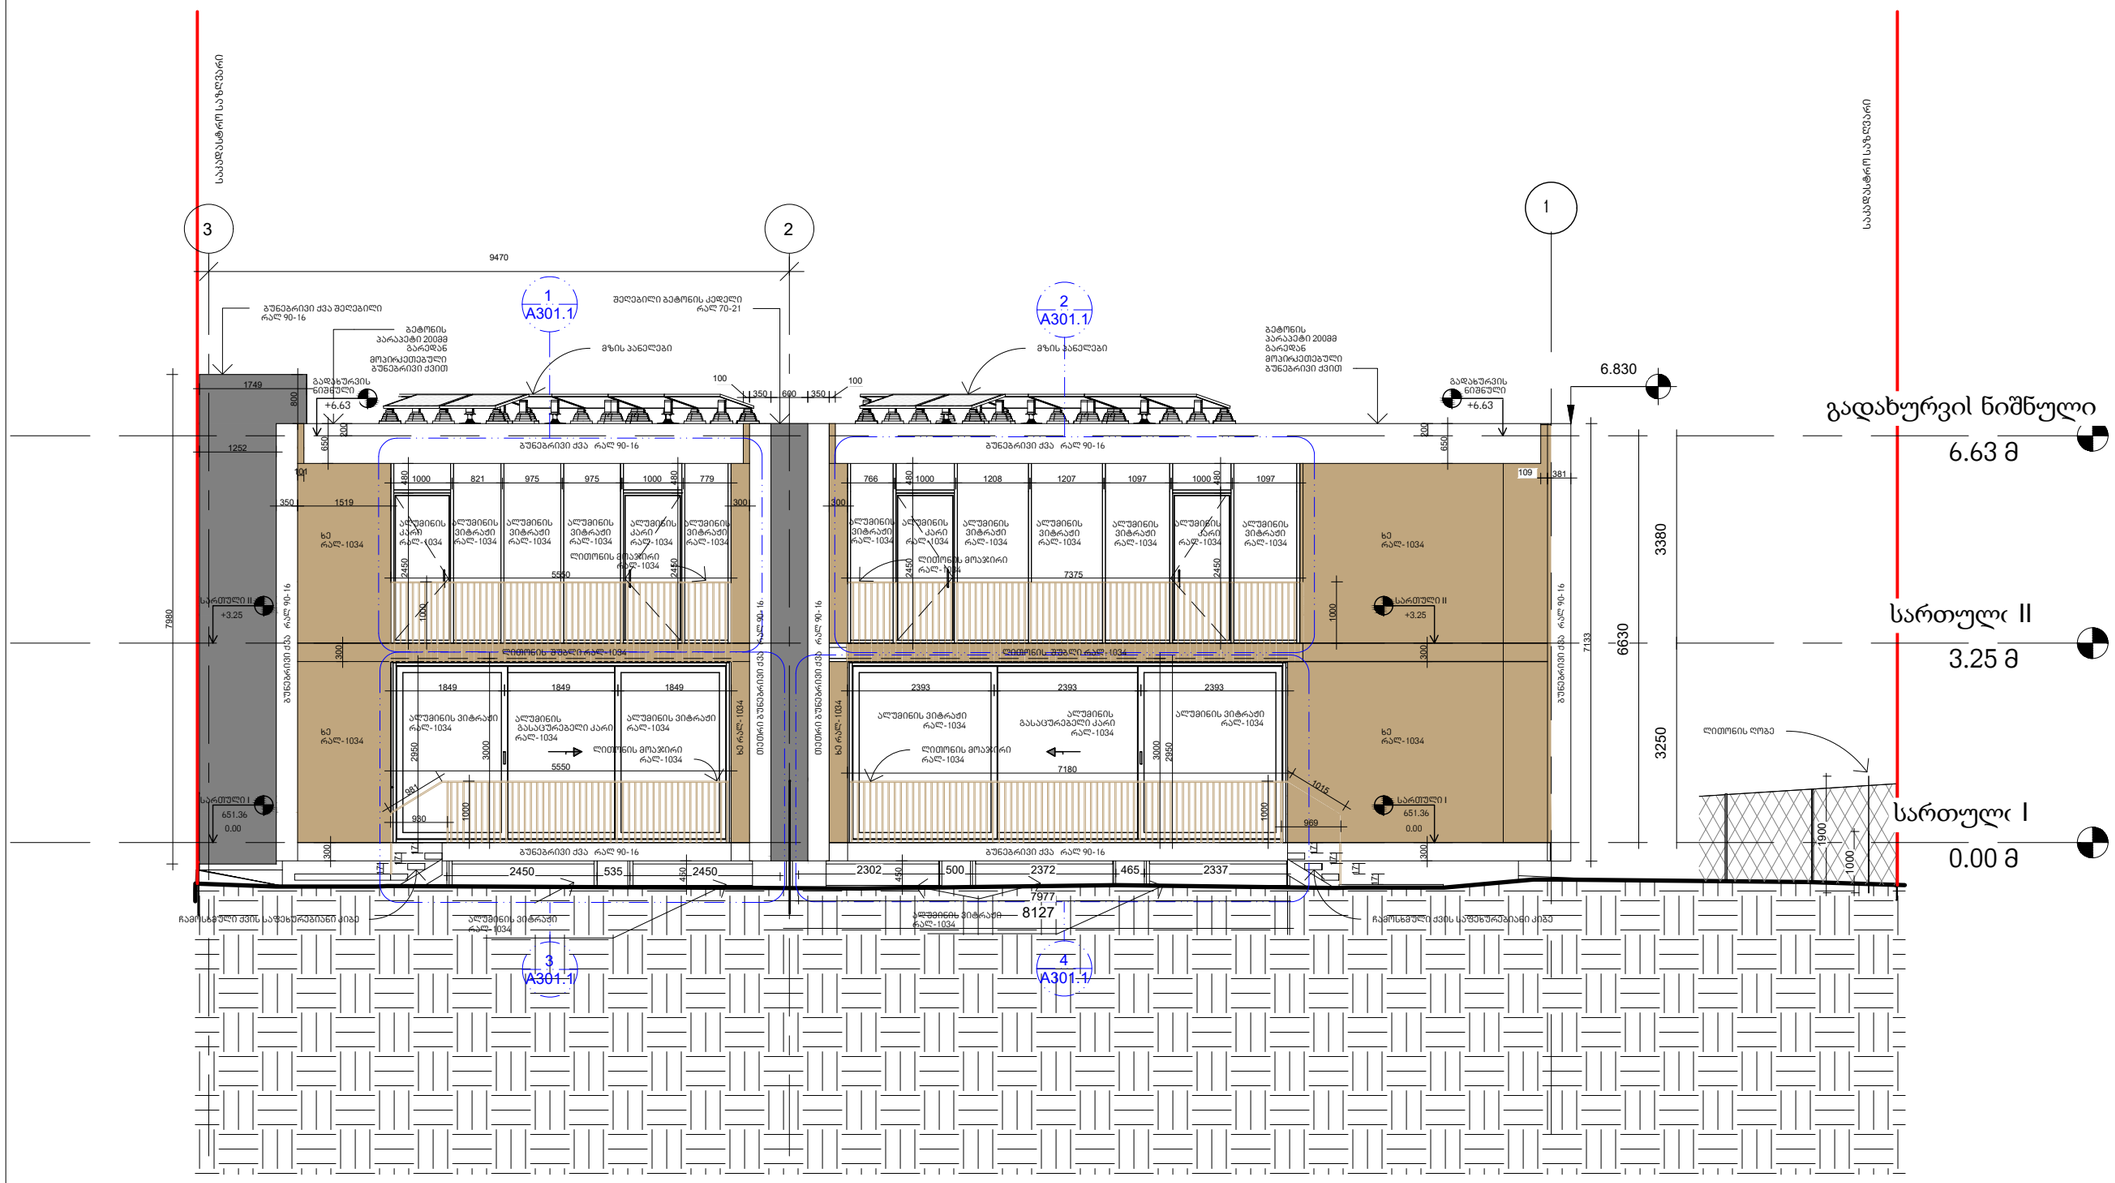

არქიტექტურა

KHMALADZE ARCHITECTS

E-mail: Giorgi@Khmaladze.ge

პროექტი

მისამართი

დამკვეთი


სტატუსი	CD
მასშტაბი	
ფორმატი	A3
თარიღი	
ფურცელი	

ფურცლის ნომერი

ავტორი	გიორგი ხმალაძე
დახაზა	ანა კუციშვილი
შეამოწმა	გიორგი ხმალაძე


1 ფასადი 3-1 -დ-1

1 : 50

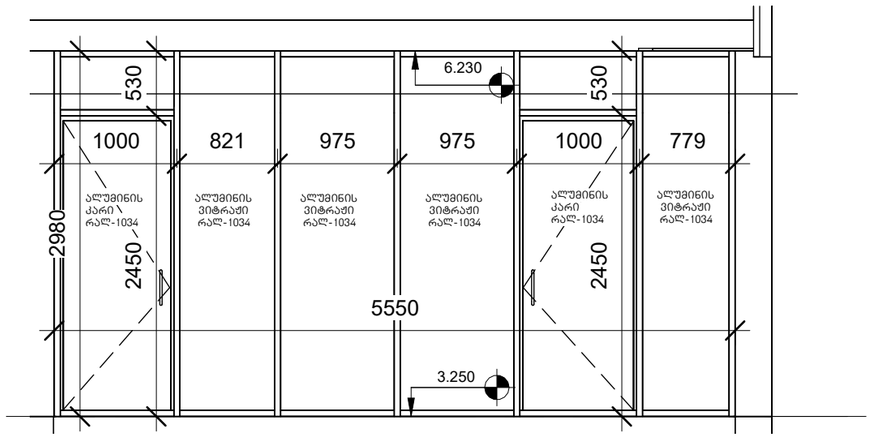


2 ფასადი 3-1 -დ-2

1 : 50

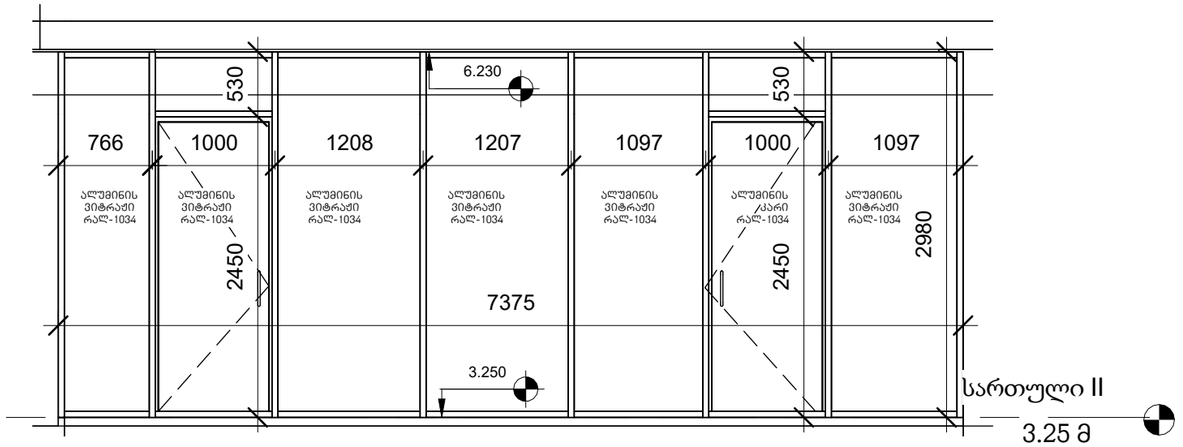


3 ფასადი 3-1 -დ-3

1 : 50

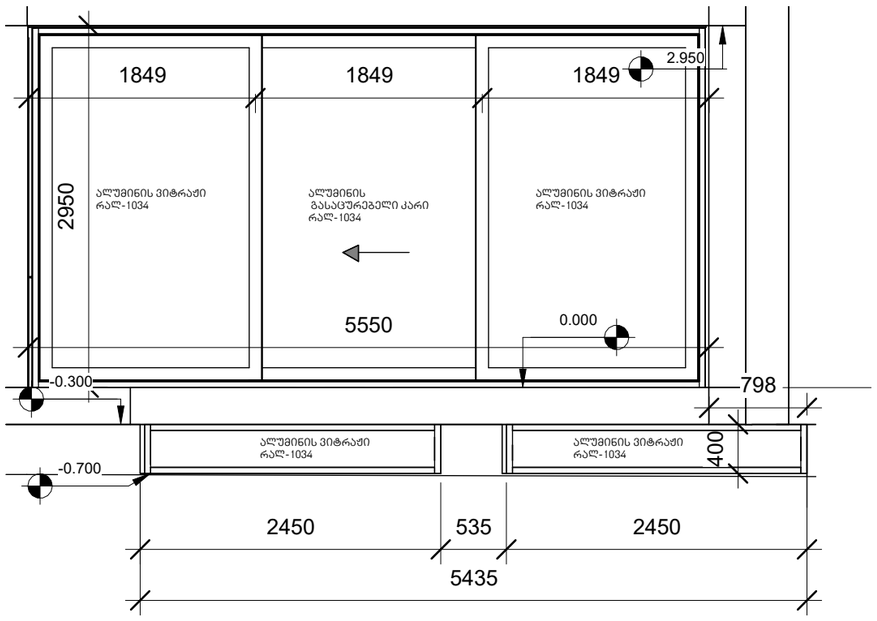

4 ფასადი 3-1 -დ-4

1 : 50

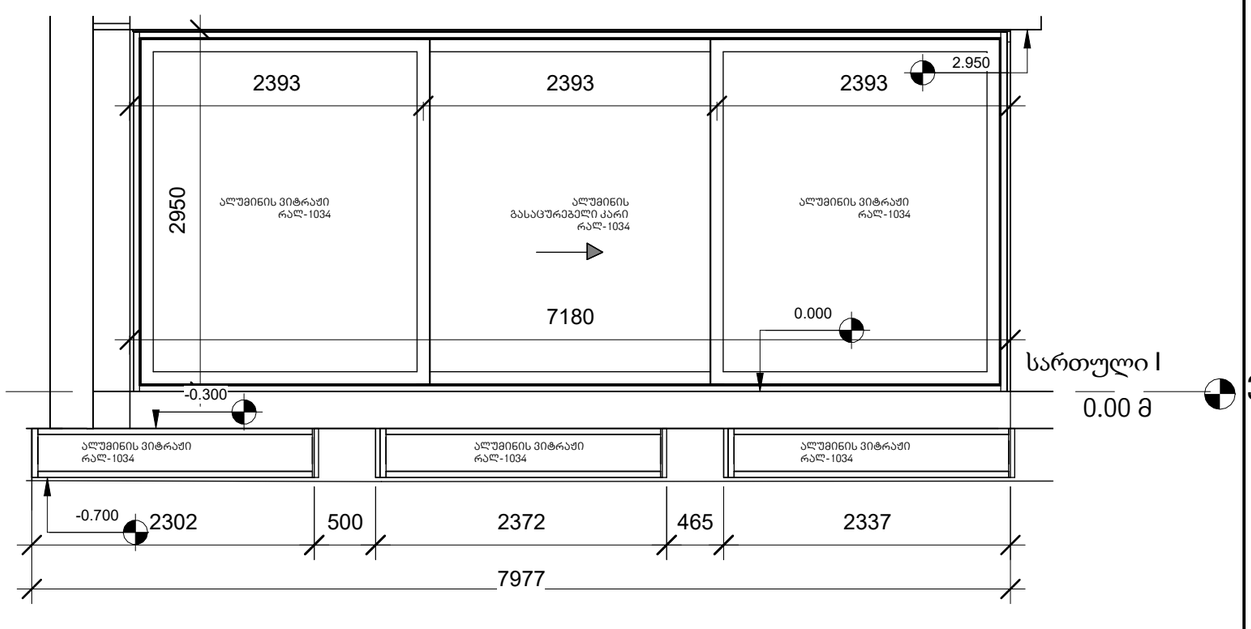

3-1 ფასადის ღიობები

არქიტექტურა

KHMALADZE ARCHITECTS

E-mail: Giorgi@Khmaladze.ge

პროექტი

მისამართი

ნებტერ ადდრესს ჰერე

დამკვეთი


სტატუსი	CD
მასშტაბი	1 : 50
ფორმატი	A3
თარიღი	18-May-23 17:12:45
ფურცელი	

ფურცლის ნომერი

A301.1

ავტორი	გიორგი ხმალაძე
დახაზა	ანა კუციშვილი
შეამოწმა	გიორგი ხმალაძე

ფასადი ა-დ

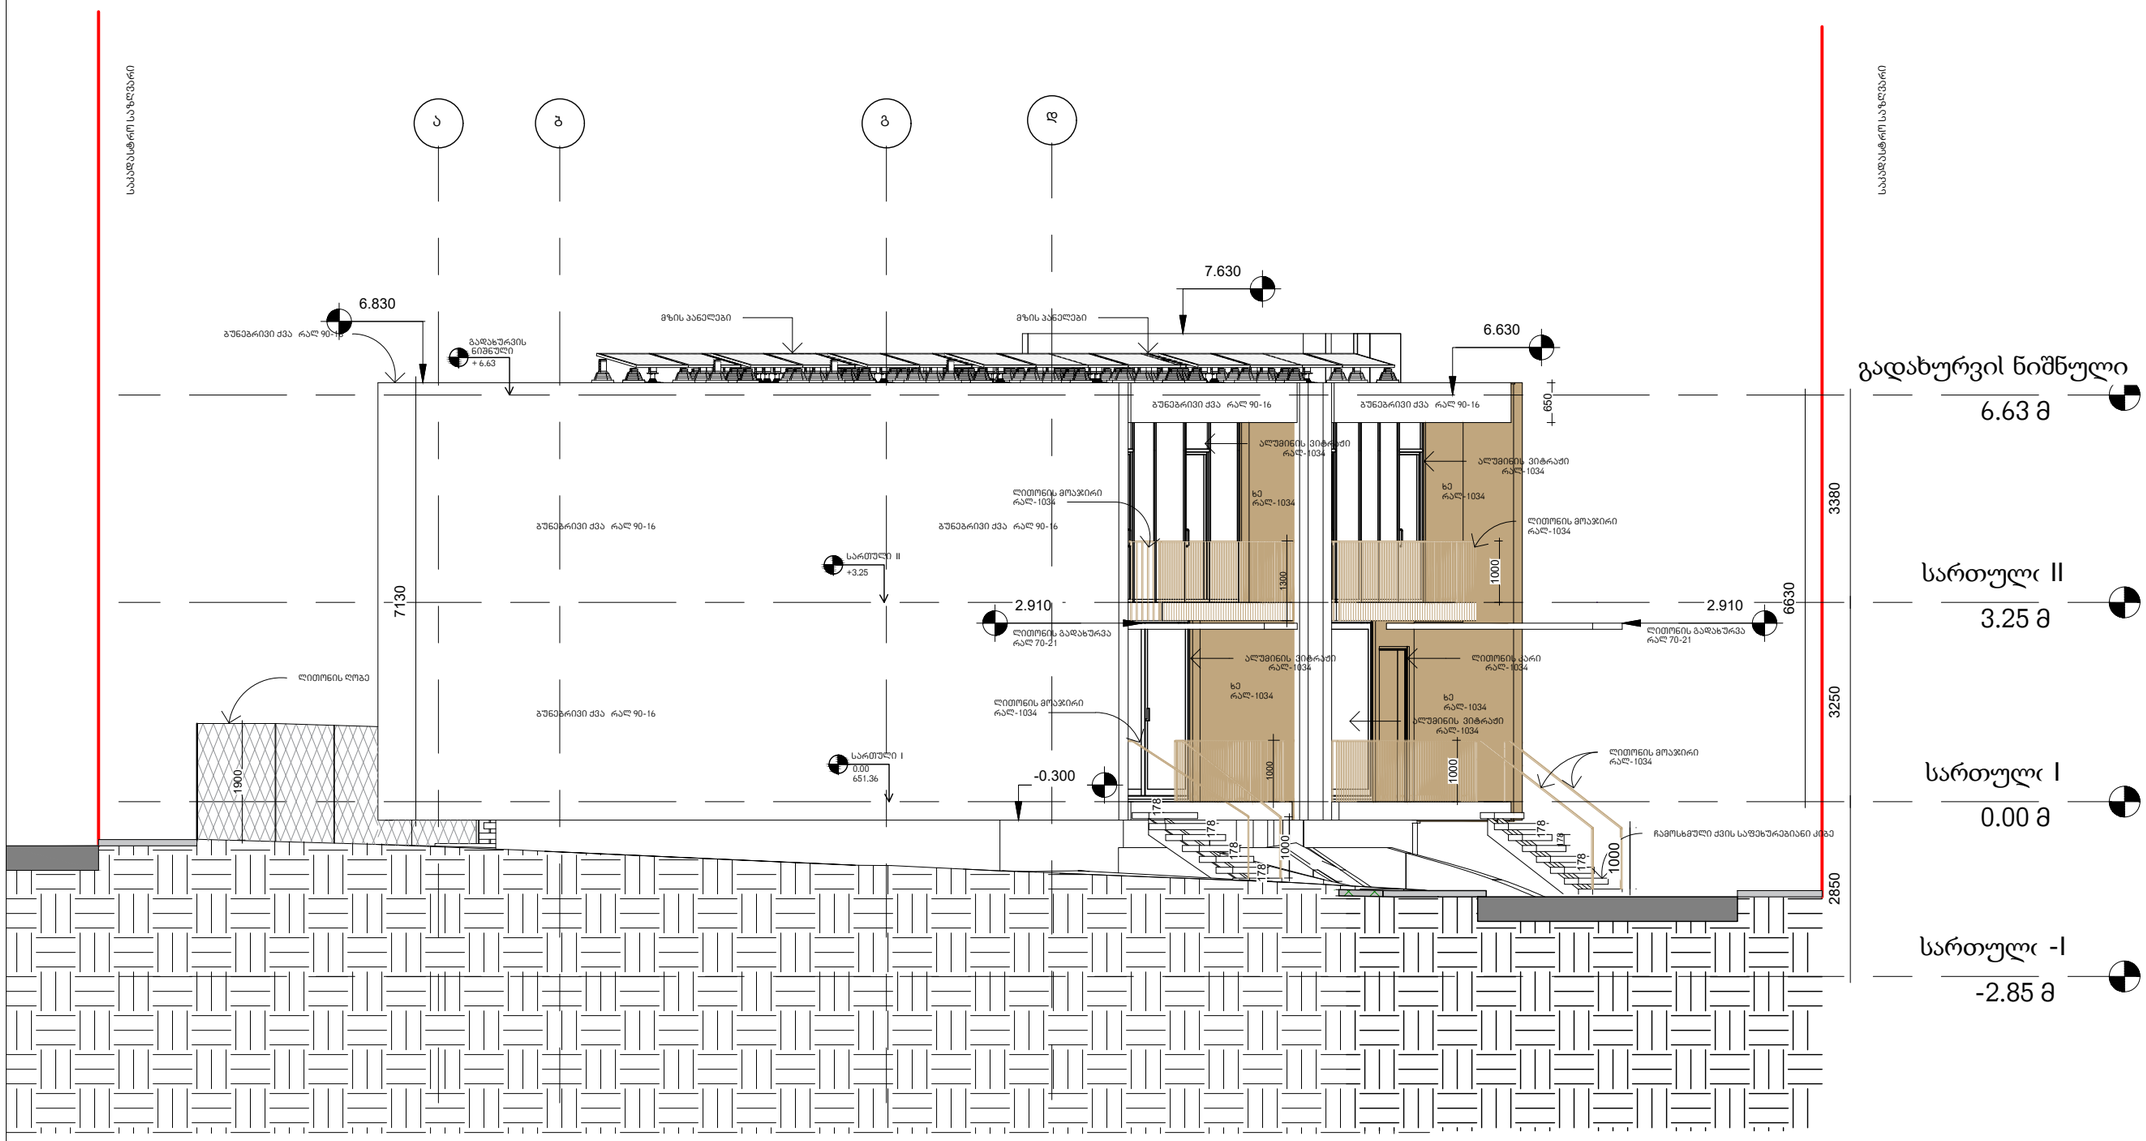

არქიტექტურა

KHMALADZE ARCHITECTS

E-mail: Giorgi@Khmaladze.ge

პროექტი

მისამართი


დამკვეთი

სტატუსი	CD
მასშტაბი	
ფორმატი	A3
თარიღი	
ფურცელი	


ფურცლის ნომერი

ავტორი	გიორგი ხმალაძე
დახაზა	ანა კუციშვილი
შეამოწმა	გიორგი ხმალაძე

ვიტრაჟის ჭერში ჩამაგრების კვანძი

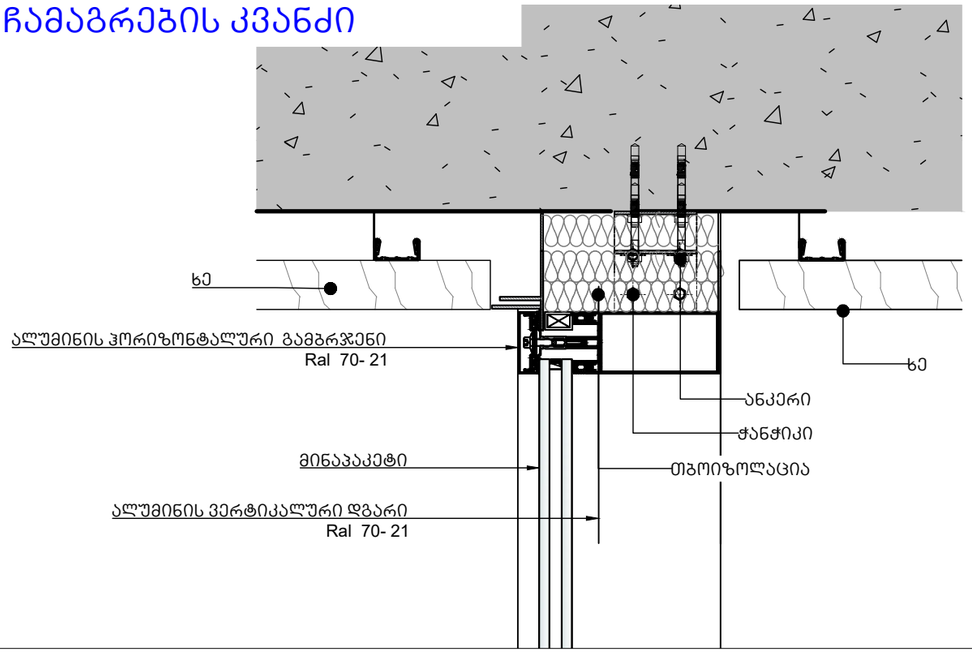

ვიტრაჟის ფილაში ჩამაგრების კვანძი

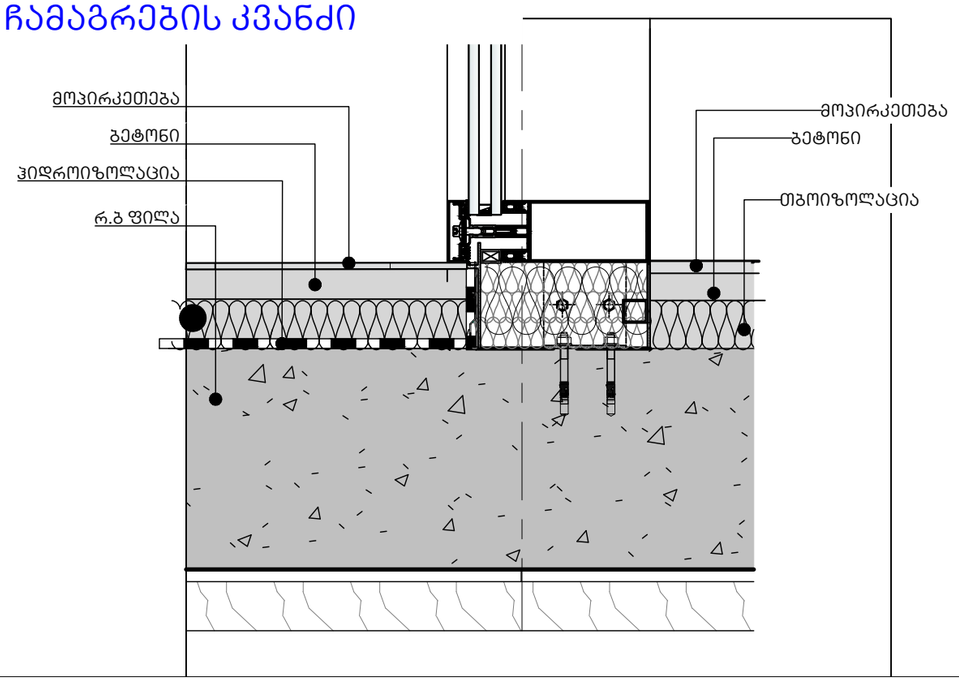

KHMALADZE ARCHITECTS
E-mail: Giorgi@Khmaladze.ge

პროექტი

მისამართი

დამკვეთი

სტატუსი CD

მასშტაბი

ფორმატი A3

თარიღი


ფურცელი


ა-201.3


ფასდის დეტალები

ფურცლის ნომერი

ავტორი გიორგი ხმალაძე

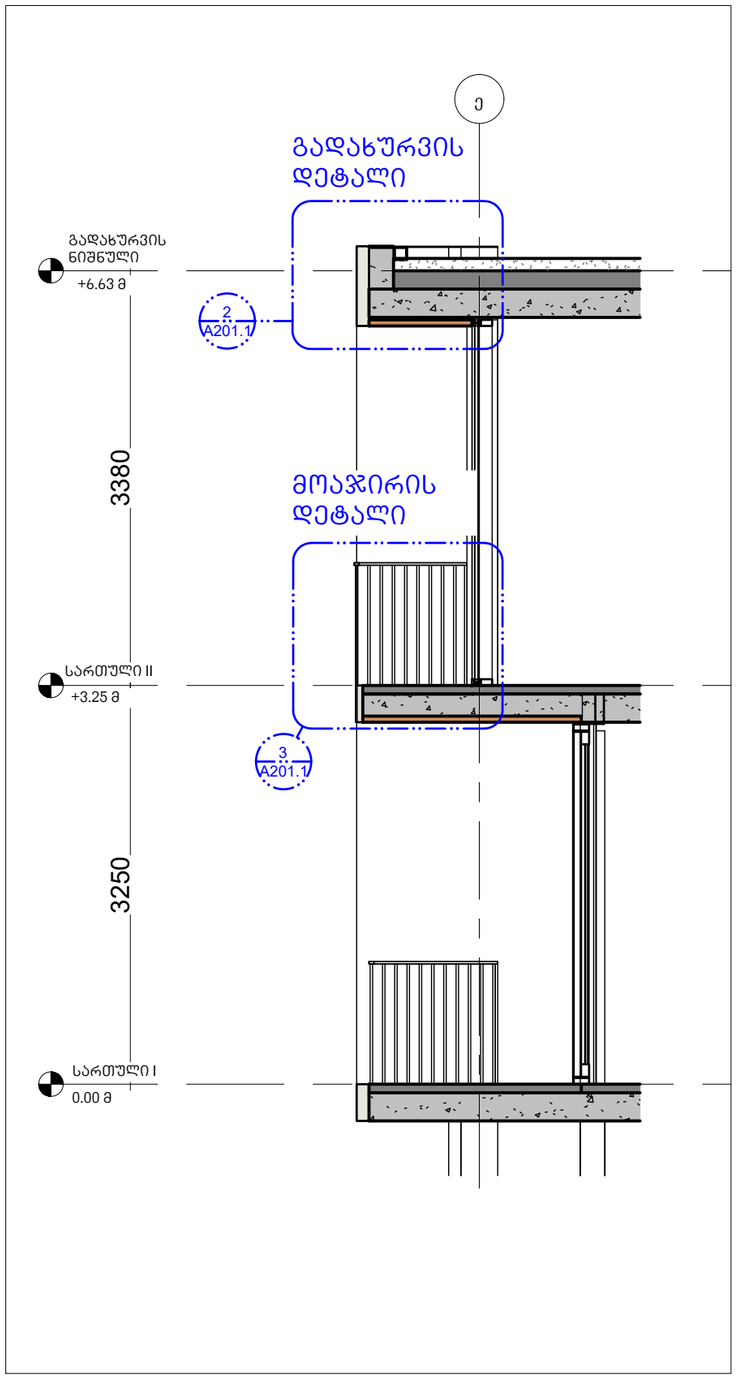

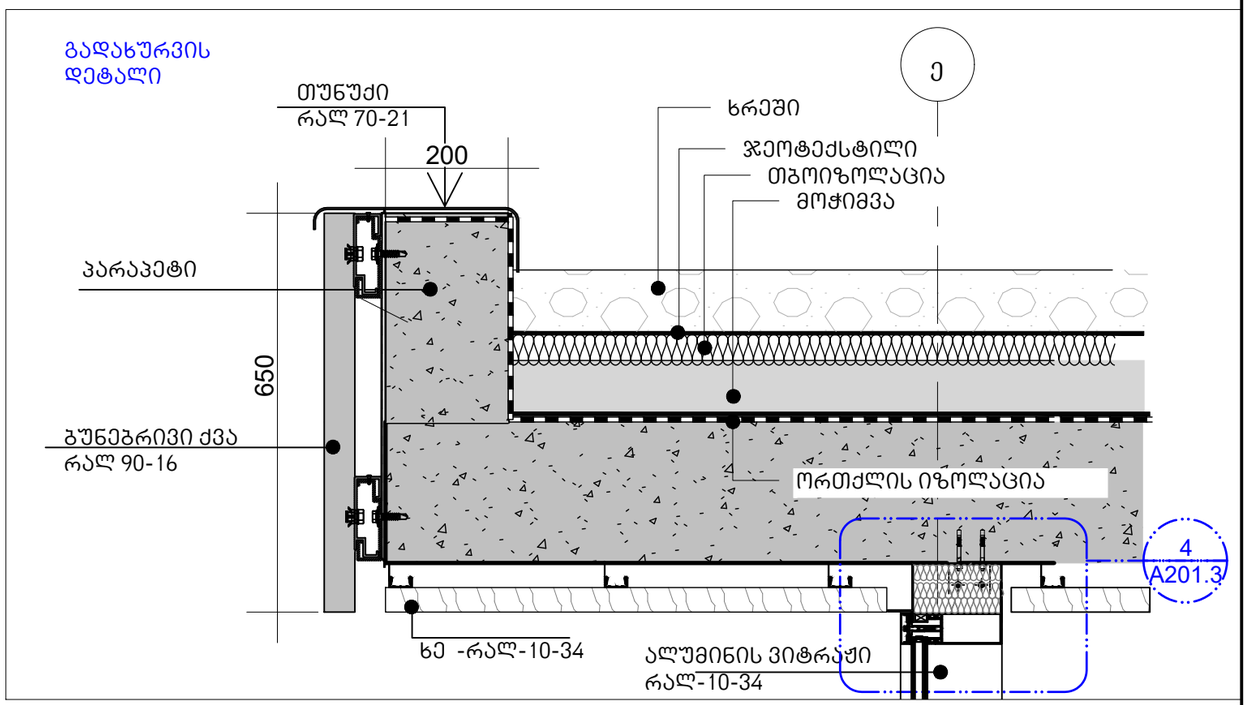

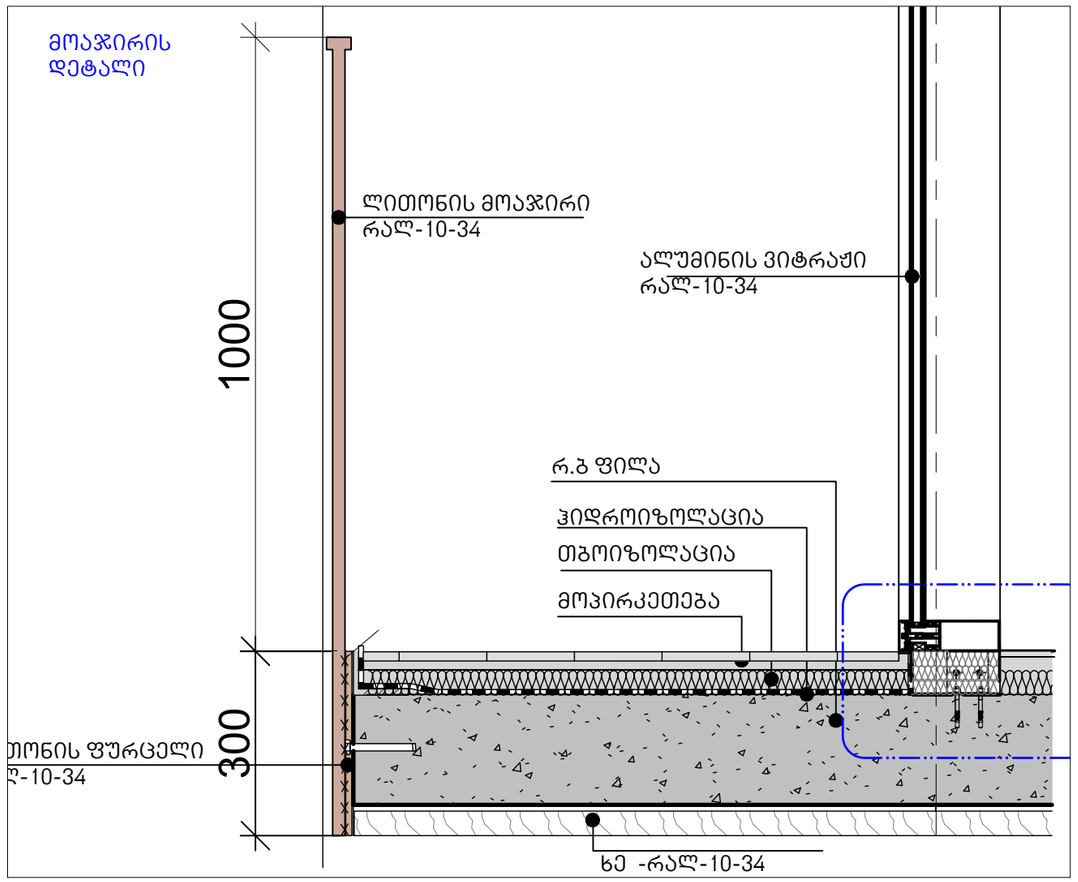

KHMALADZE ARCHITECTS
E-mail: Giorgi@Khmaladze.ge

პროექტი

მისამართი

დამკვეთი

სტატუსი CD

მასშტაბი

ფორმატი A3

თარიღი

ფურცელი


ა-201.1

ფასდის დეტალები


ფურცლის ნომერი

ავტორი გიორგი ხმალაძე


ლითონის ცხაური ჭრილი

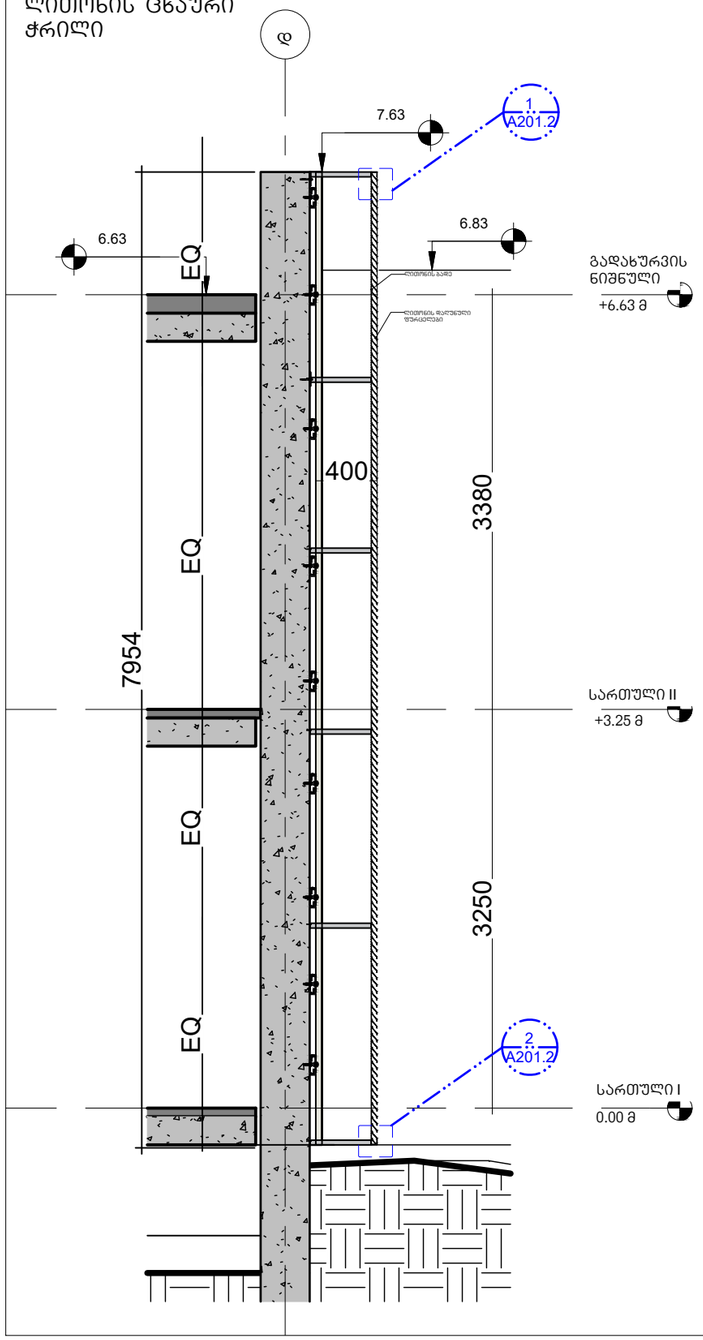


ცხაურის დეტალი

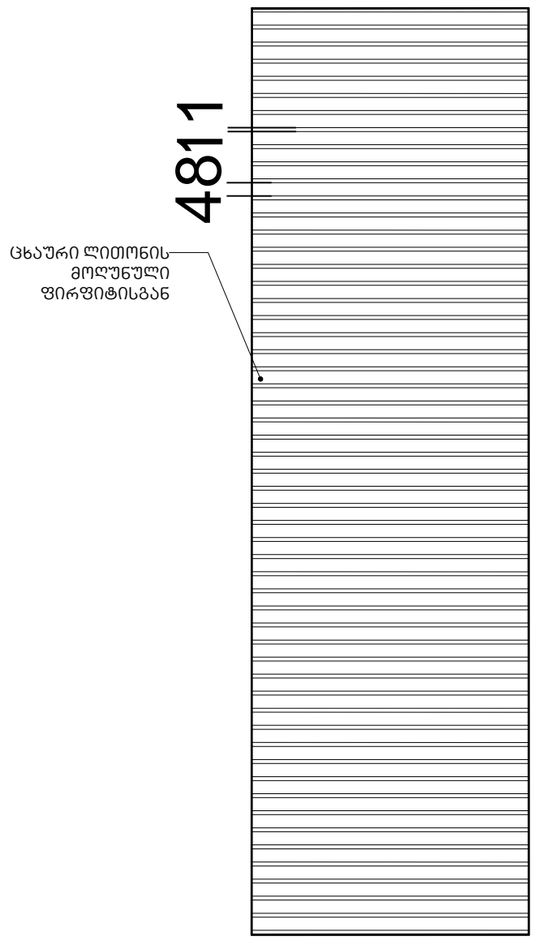

დეტალი 1

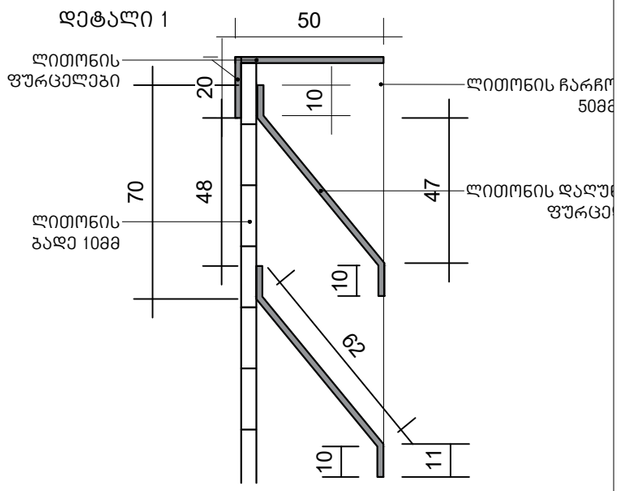

დეტალი 2

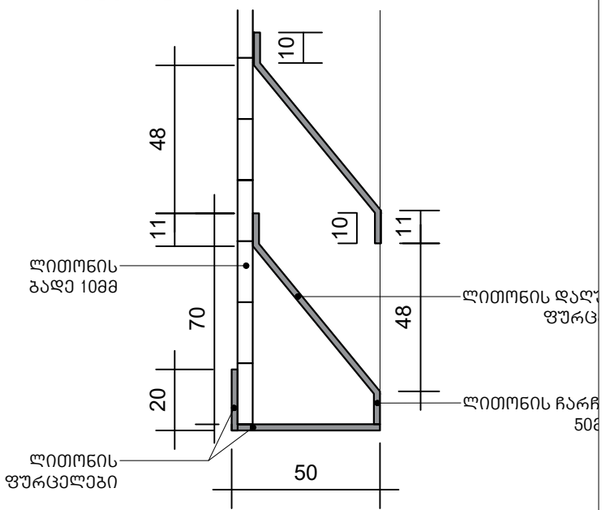

KHMALADZE ARCHITECTS

E-mail: Giorgi@Khmaladze.ge

პროექტი

მისამართი

დამკვეთი

სტატუსი	CD
მასშტაბი	
ფორმატი	A3
თარიღი	
ფურცელი	ა-201.2

ფასდის დეტალები

ფურცლის ნომერი

ავტორი გიორგი ხმალაძე