Senobis ganTavsebis sqema

m. 1:100

saproeqto Senoba iqneba ori funqciis saofise da sacxovrebeli.
saofise farTis bolo dakavebuli iataki misadgomi yvelaze dabali donidan
iqneba+10.00 niSnulze xolo sacxovrebeli +22.80 niSnulze

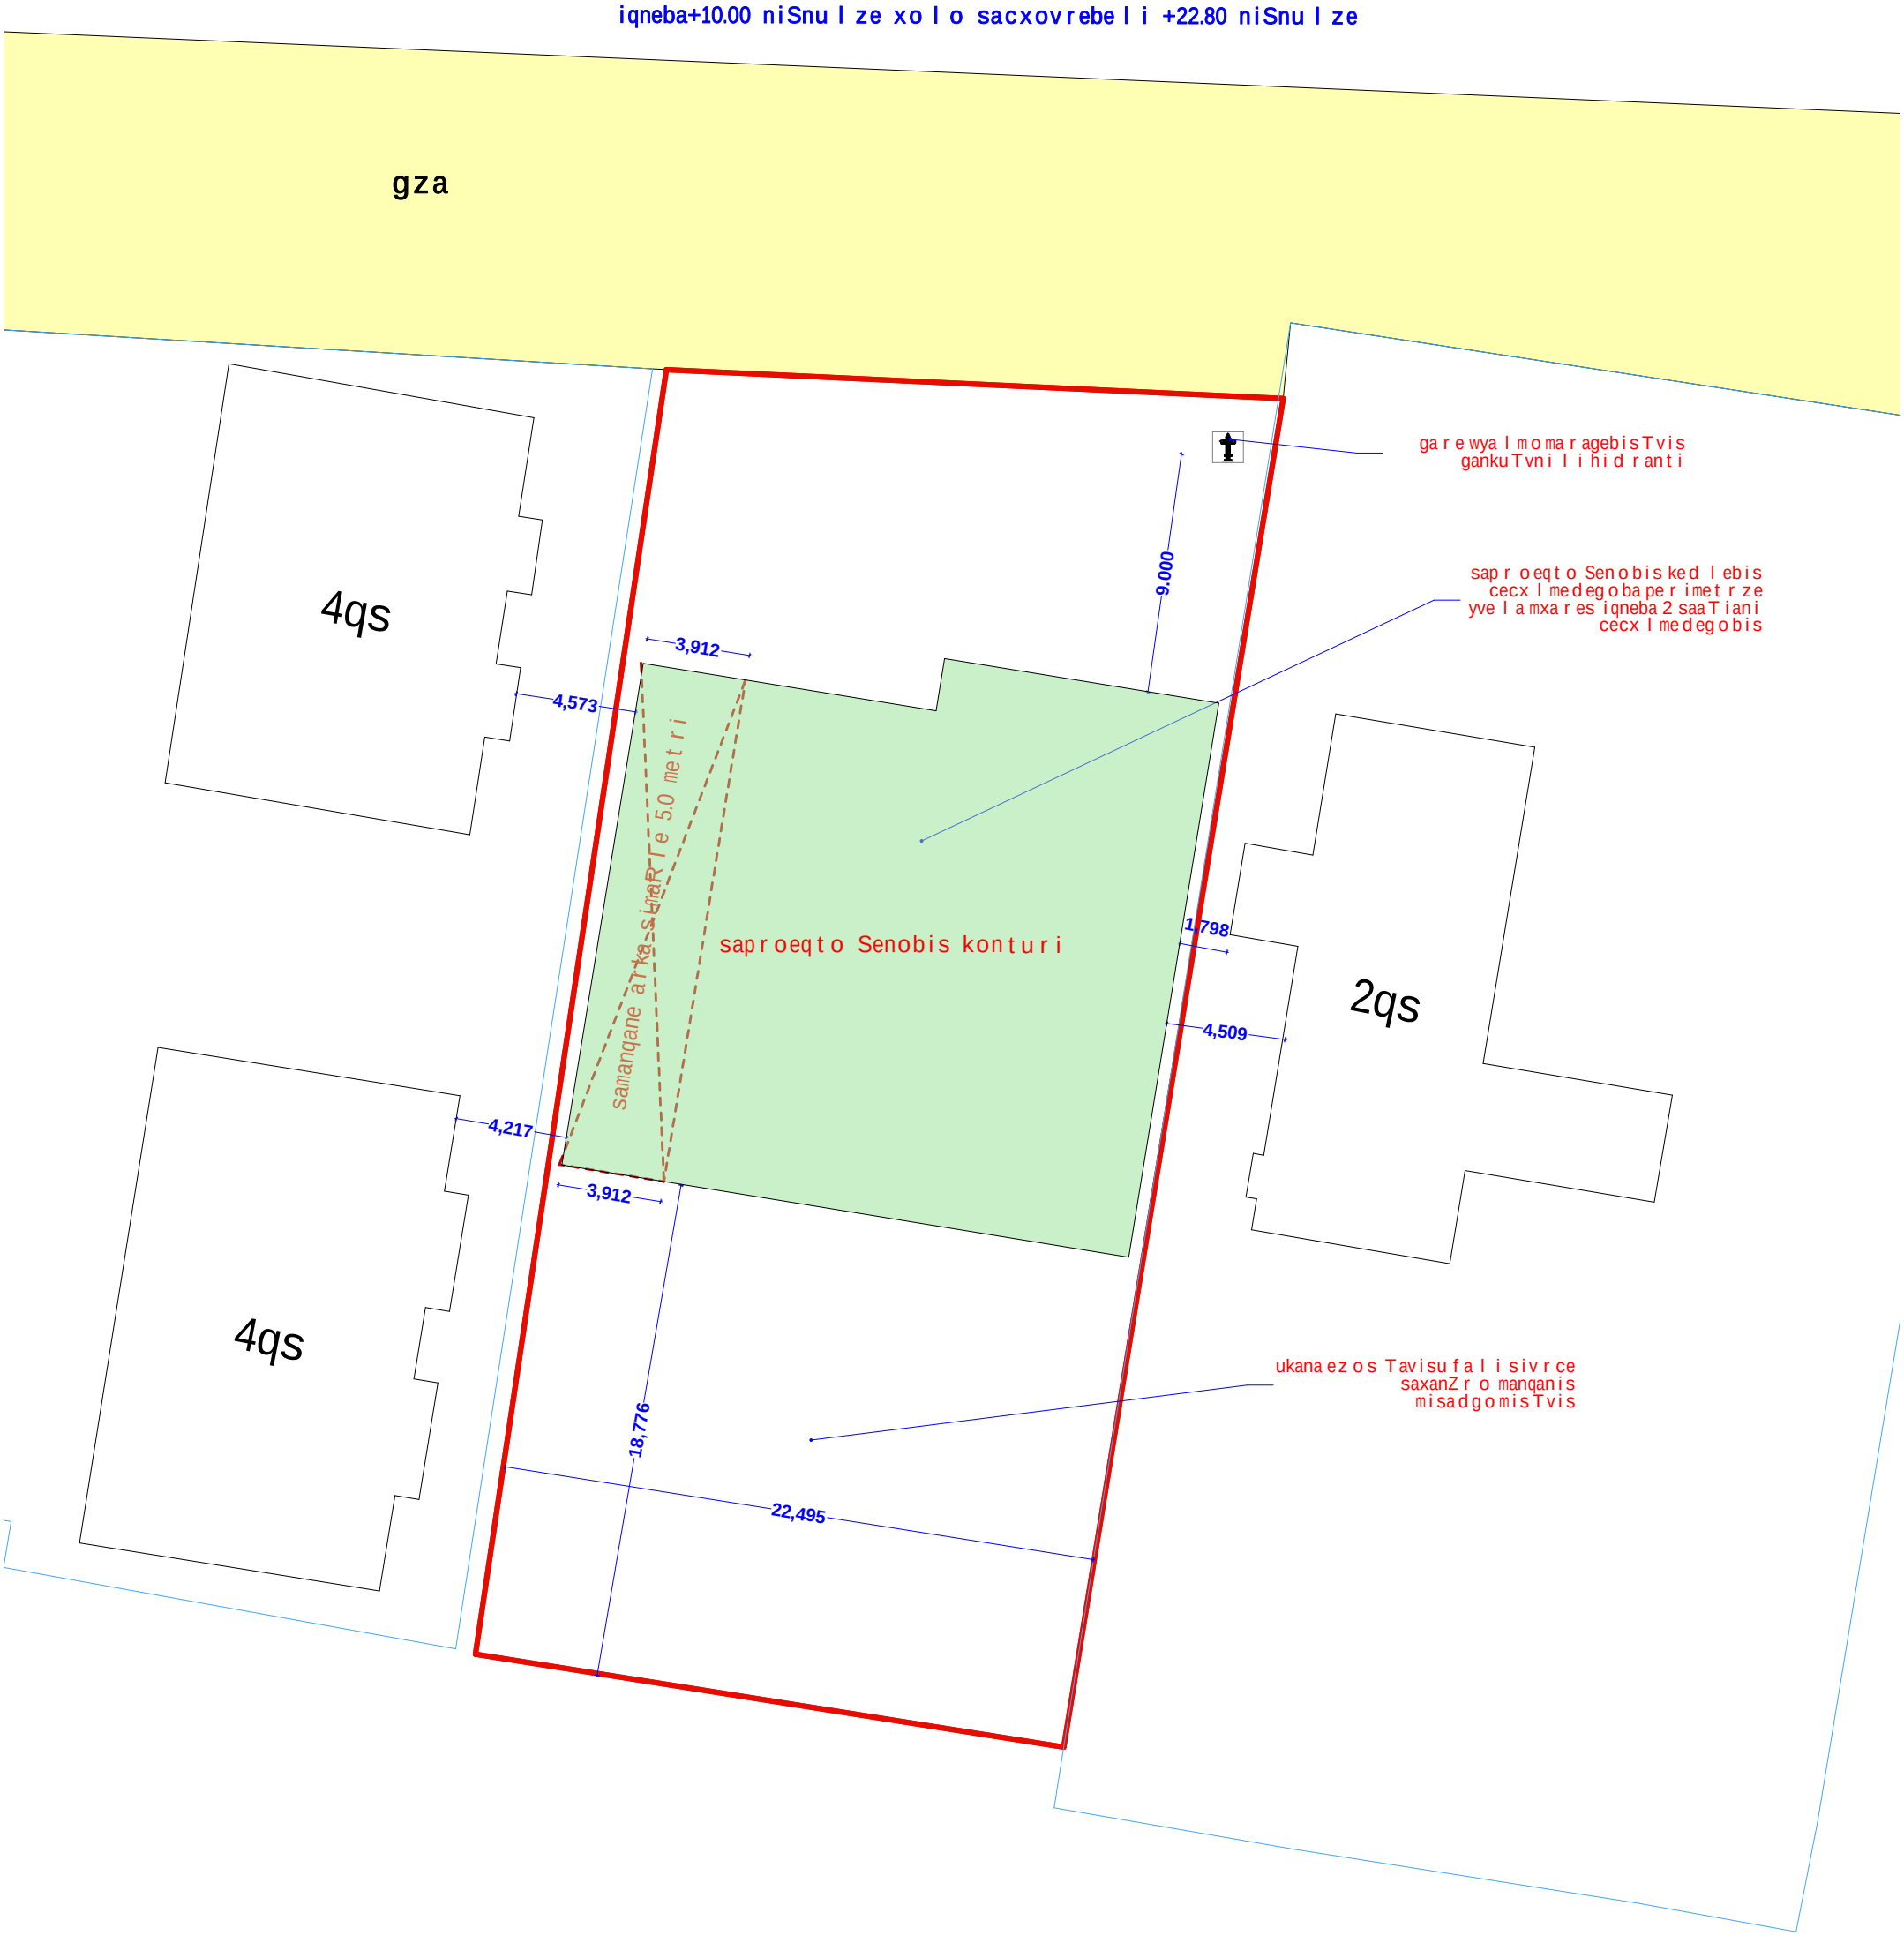

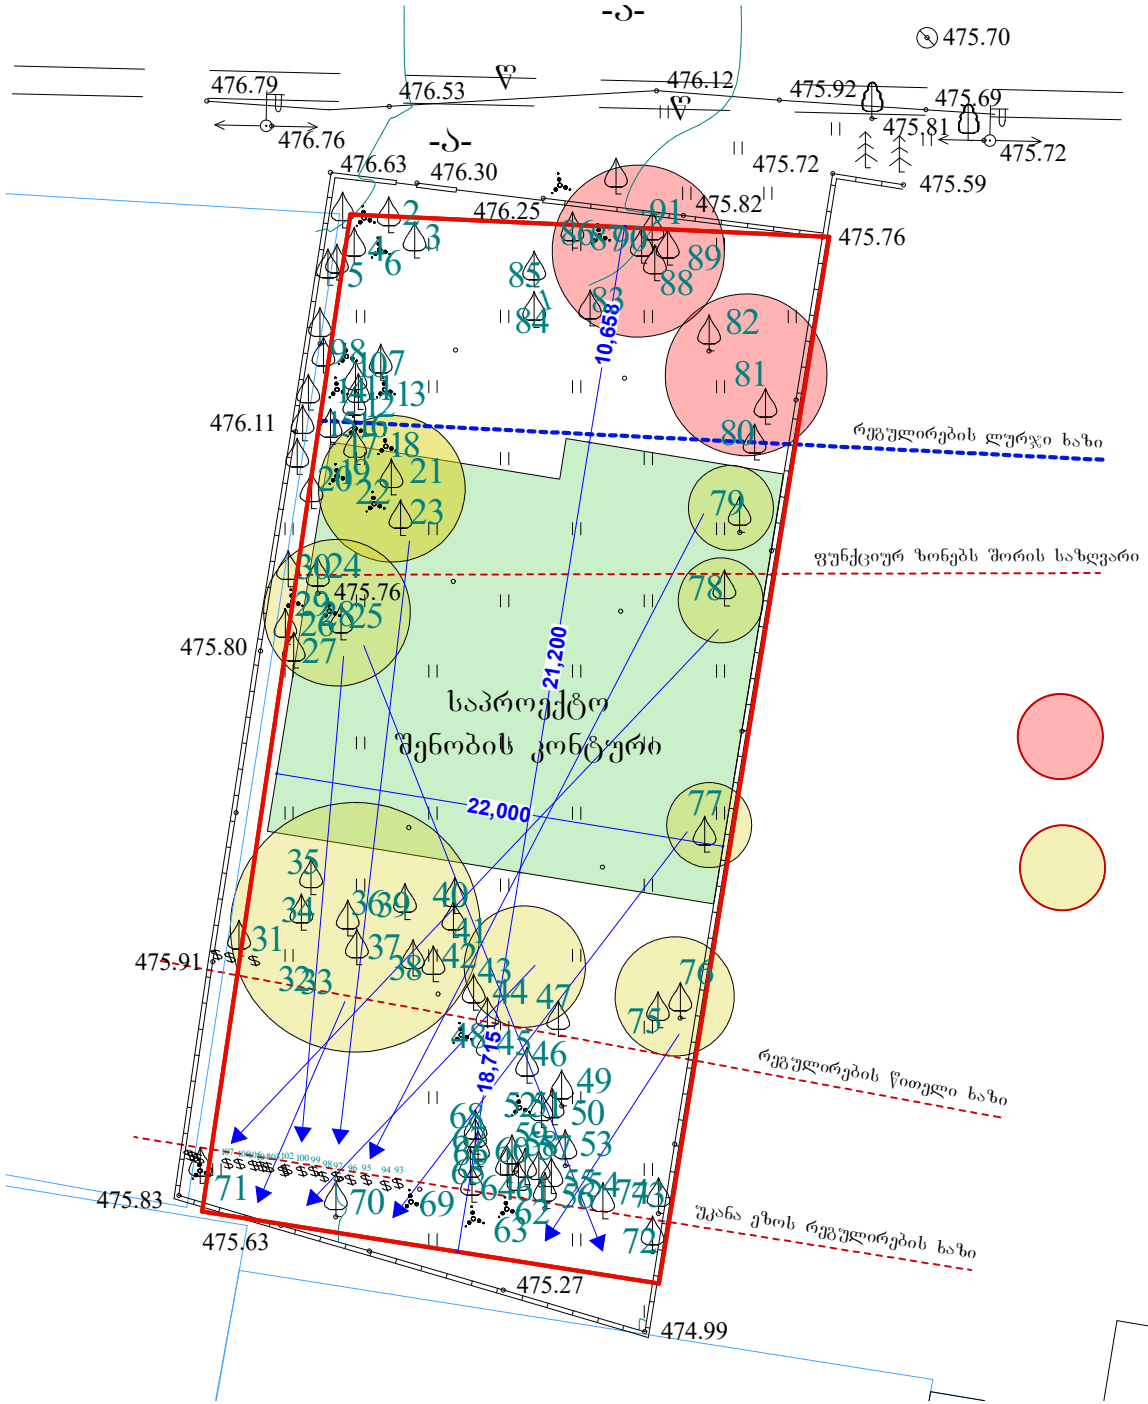

შენობის განთავსების სქემა
მ. 1:100

მოსაჭრელი ხეები №80-81-82-83-86-88-89-90-91

გადასარგავი ხეები №16-17-18-19-20-21-22-23-24-25-26-27-28-29-30-31-32-33-34-35-36-37-38-39-40-40-41-43-44-47-75-76-77-78-79