გენერალური გეგმა/ტოპოგრაფიული რუკა

მისამართი

ქ. თბილისი, მეფე სოლომონ II-ის ქუჩა №6
(01.18.06.006.311)

E:\User\Desktop\geomedi\Capture.PNG

ტოპო გეგმა

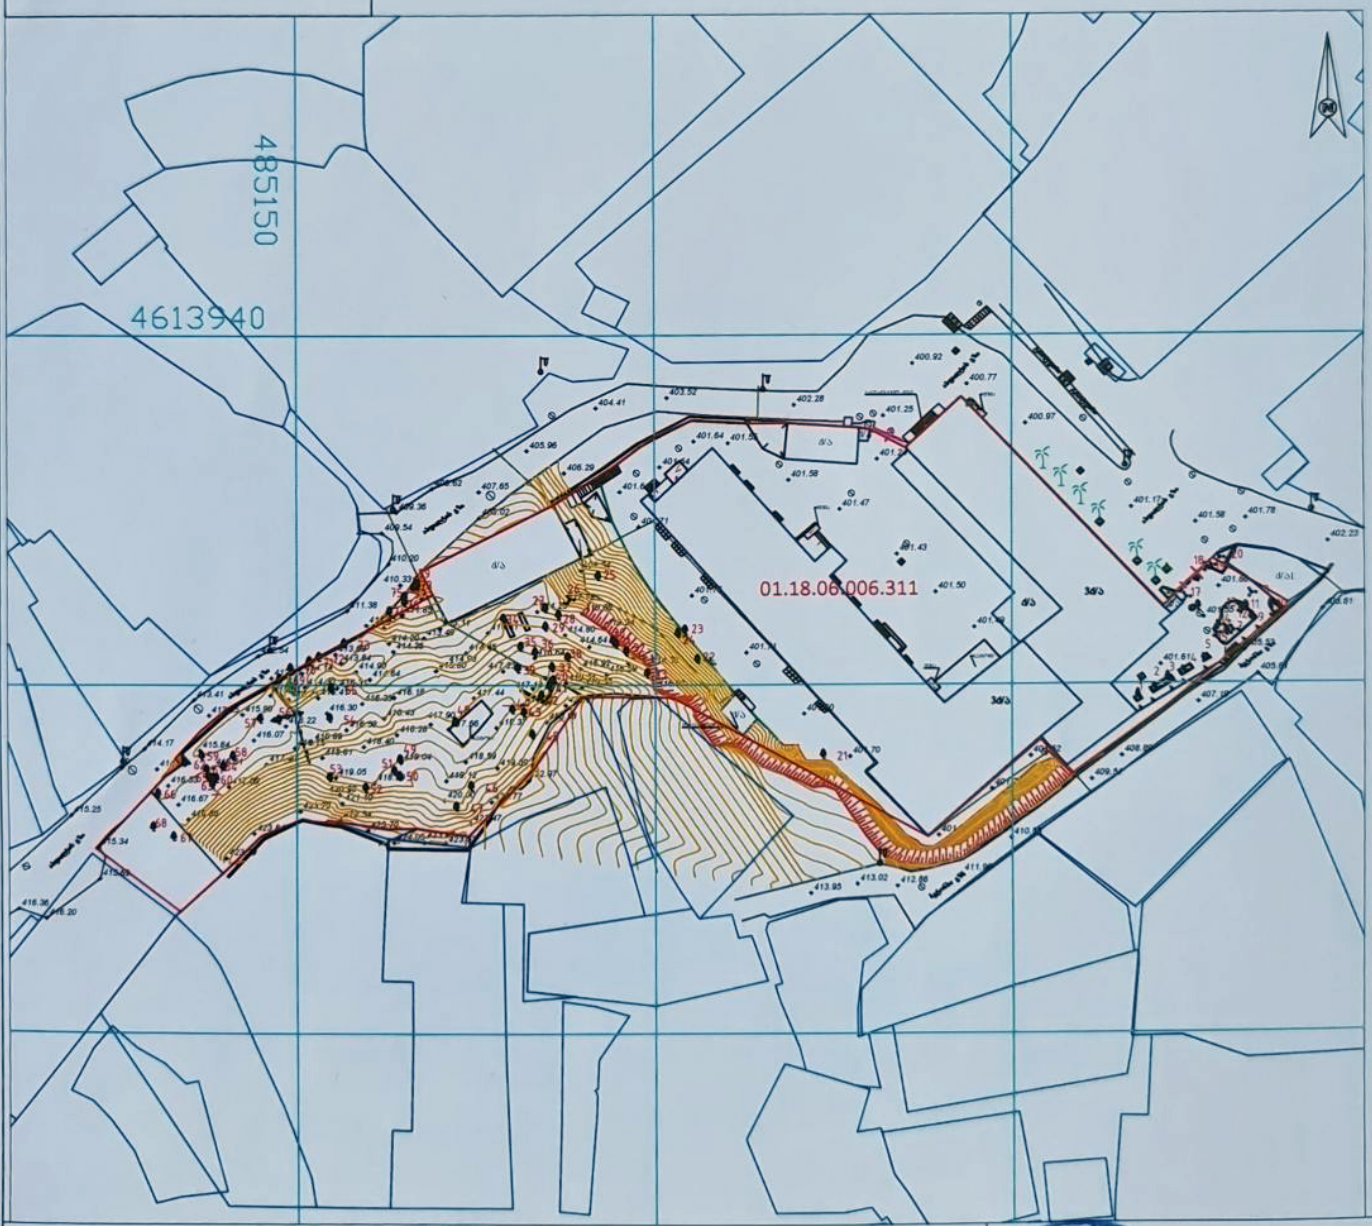

პირობითი აღნიშვნები

მიწისქვეშა კომუნიკაციები	ნაკეთის საზღვარი	მინდორი	ცოცხალი ღობე	სტატის ღობე	
	შენობა	ბუჩქი	ხეების რიგი		
ქანალიზაცია	არკა	ბაზონი	ტრანსფორმატორი		
ელ. გადამცემი ხაზი	ფარდული	სათხილელაური	რადიო ან ტელე ანძა		
გაზის მილი	კიბე	შადრევანი	ლამპიონები		
წყლის მილი	ფოთლოვანი ხე	ორკანი	დენის ბოძი		
კომბინაციული	წიწვოვანი ხე	წყარო ან ჭა	რკინიგზა		
	ბაზი	ბენზინგასამართი სადგური	იზოპიფსი		
	პალმა	მაღალი ძაბვის გადამცემი	რკინის ღობე		

UTM (საქართველოს სისტემის კოორდ.)

"X-LINE"

ავტორი		ნ.ჭეჭელიძე
შემოწმება		ნ.ჭეჭელიძე
1:1000		06.05.2022

01.18.06.006.311

ექსპლიკაცია:
Explication:

1. უნივერსიტეტის შენობა
2. უნივერსიტეტის შენობა, რომლის რეაბილიტაციაც ხდება
3. უნივერსიტეტის შენობა
4. დამხმარე ფუნქციის მქონე შენობა
5. დამხმარე ფუნქციის მქონე შენობა
6. არსებული სათადარიგო დიზელგენერატორის განთავსების ადგილი

სახანძრო ჰიდრანტი

სახანძრო დანაყოფის მისაერთებელი

ღრუტანიანი ფილა

მენიშვნები:

ზომები მოცემულია მილიმეტრებში
ნიშნულები მოცემულია მეტრებში

პროექტის დასახელება
Job Title

სასწავლო უნივერსიტეტი გეომედი

მისამართი:
Address

საქართველო, თბილისი,
მედიც სოლოლაკი II-ის ჯაჭა, N6; კრწანისის ჯაჭა, N3;
მედიც სოლოლაკი II-ის ჯაჭა, N4

ს/კ 01.18.06.006.311

±0.00 = +531.65

პროექტის აღწერა
Project Description

რეკონსტრუქცია - დაშენება

დამკვეთი
client company

შპს "სასწავლო უნივერსიტეტი გეომედი"

კოორდინატორი:	ს. გვარი	ხელმოწერა
დირექტორი:	ლ. სახელი	
მთ. არქიტექტორი:	თ. დათაგვარი	
არქიტექტორი:	თ. სახელი	
არქიტექტორი:	გ. გვარიშვილი	
არქიტექტორი:	თ. ქარხილი	
არქიტექტორი:	ნ. გოგოლაშვილი	

საპროექტო ორგანიზაცია
Company name

შპს თბილქალაქპროექტი

[illegible]
თბილქალაქპროექტი

ნაწილის დასახელება:
Part Name

გენერალური გეგმა/ტოპოგრაფიული რუკა

არსებული გენ. გეგმა

მასშტაბი: Drawing Scale	1:200	ფურცლის ზომა A2
თარიღი: Date	2023	
პროექტის სტადია Project Status	ფურცლი Page	ფურცლების რაოდენობა
არქიტექტორული პროექტის ნაწილისა: მიმდინარეობის ნებართვის გასაცემად	A.02.4	83


485150
4613940
საპროექტო ნაკვეთი
საპროექტო დიზელგენერატორი
1
2
3
4
5
6
R 12.000
R 6.000
R 7.500
R 15.000
R 9.000
R 7.500
R 15.000
R 9.000
R 7.500
R 15.000
R 9

არსებული სამანქანო
მემორიალური

485150

4613940

სათადარიგო დიზელგენერატორი

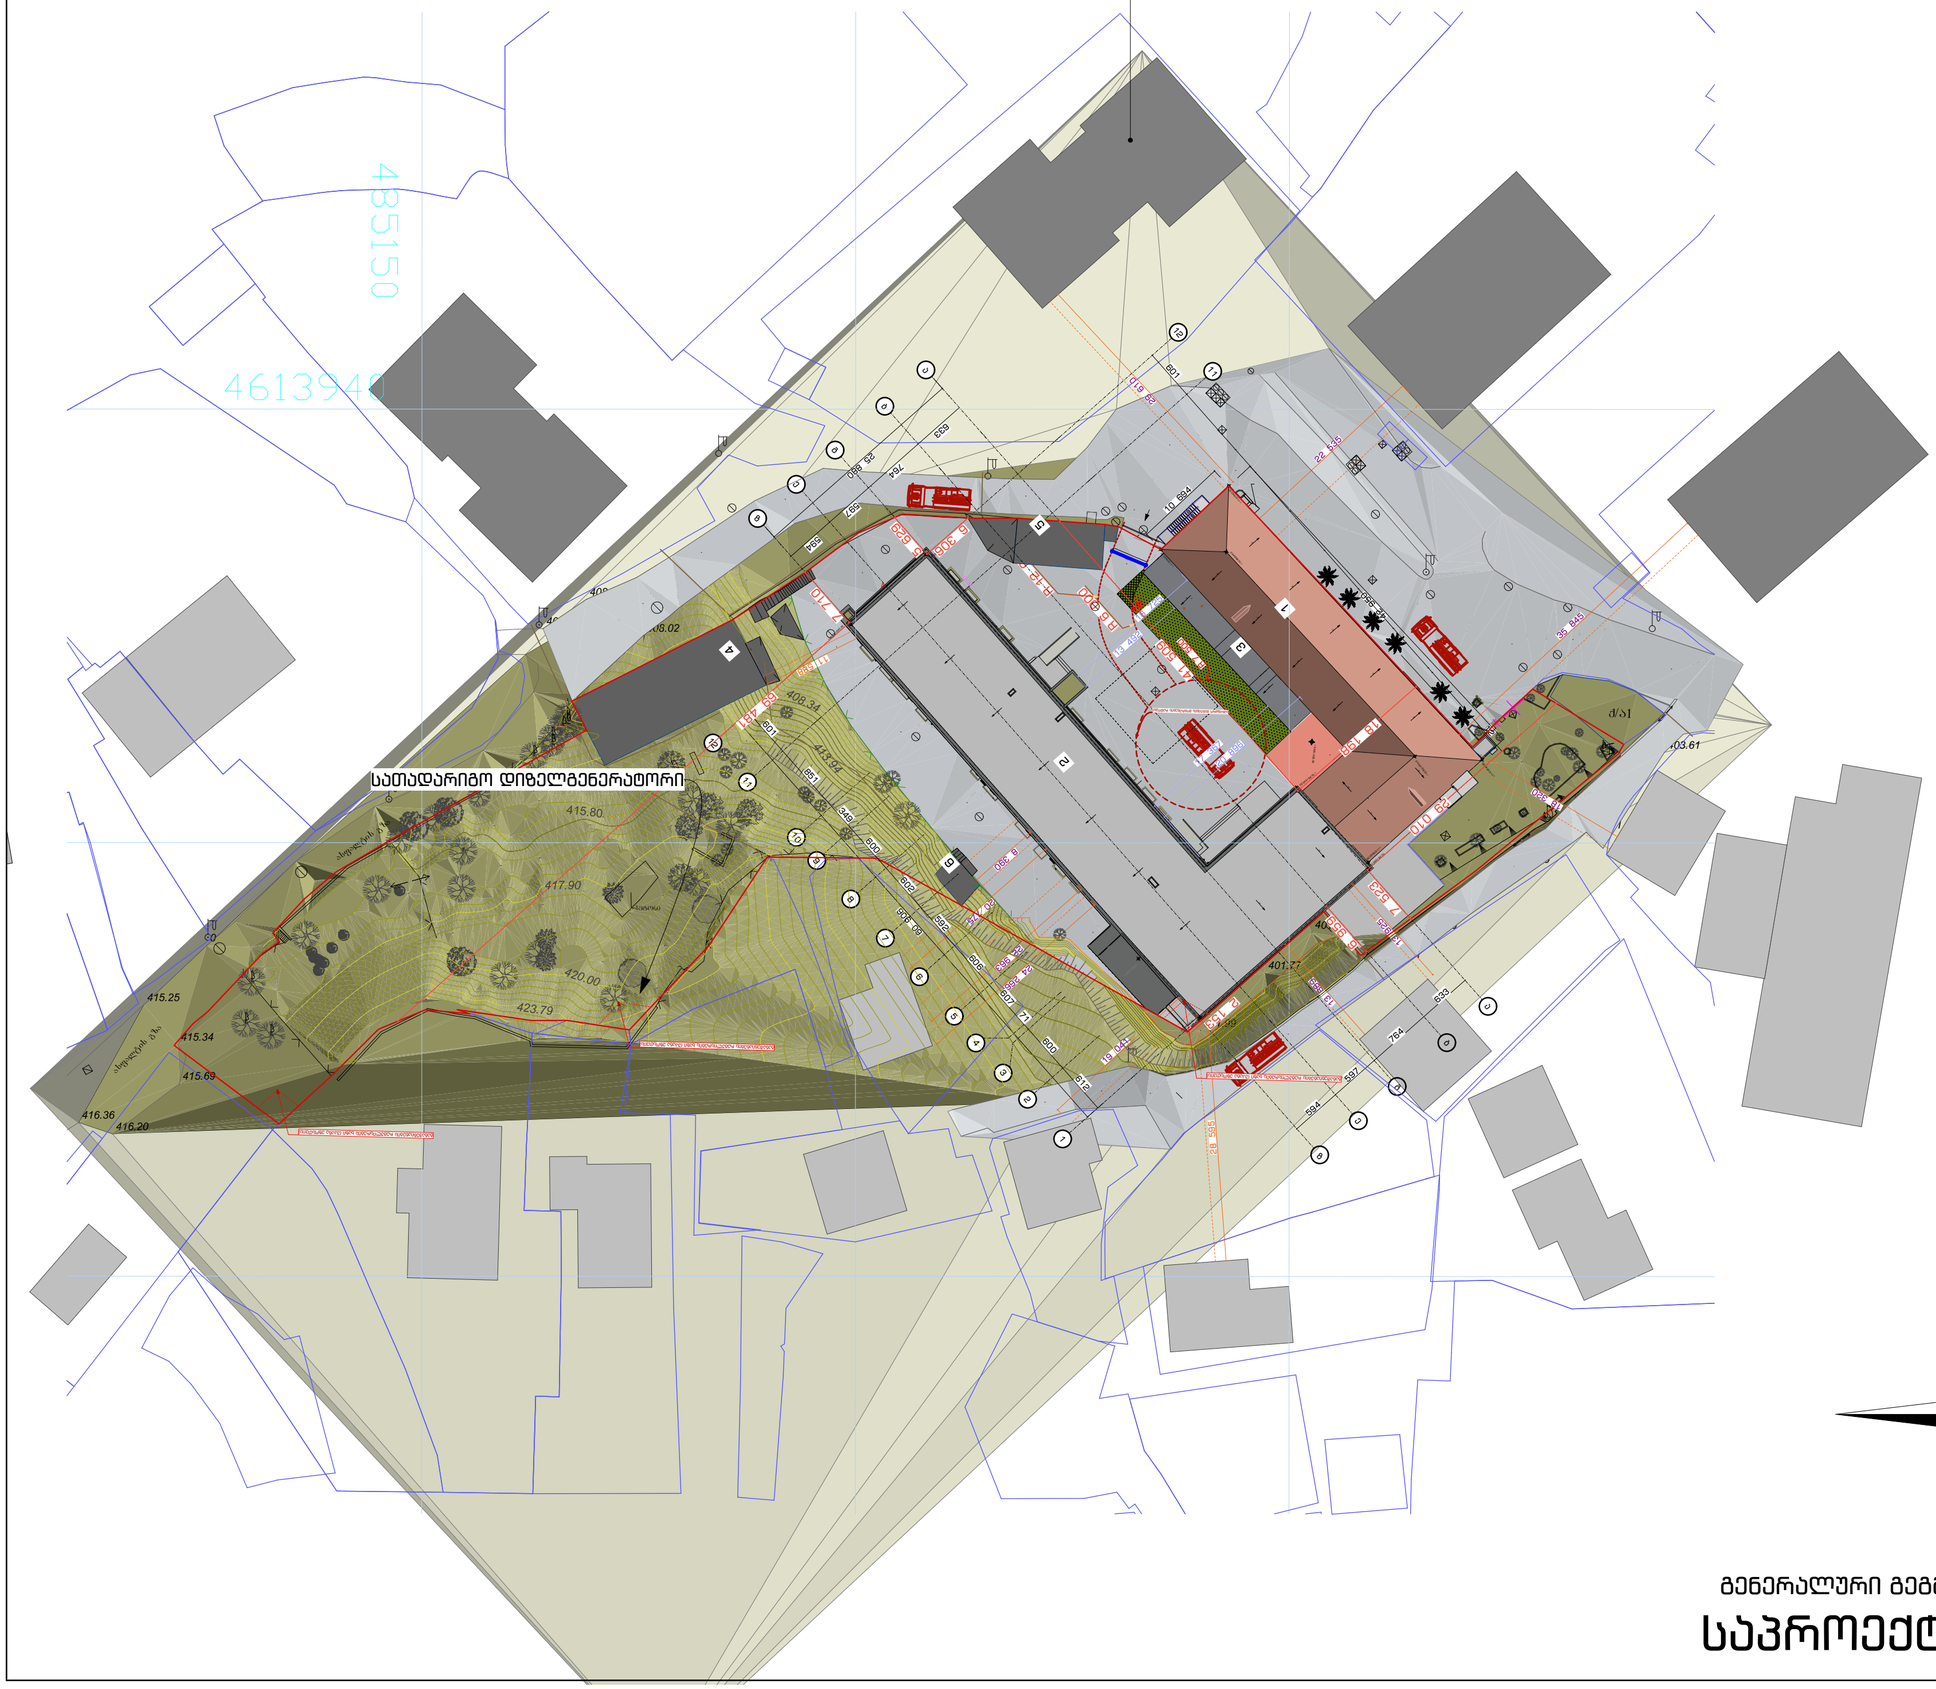

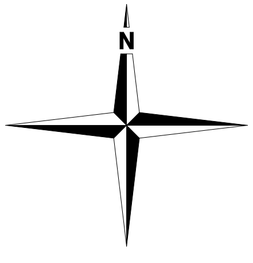

გენერალური გეგმა/ტოპოგრაფიული რუკა

საპროექტო გენ. გეგმა

ექსპლიკაცია:
Explication:

1. უნივერსიტეტის შენობა
2. უნივერსიტეტის შენობა, რომლის რეაბილიტაციაც ხდება
3. უნივერსიტეტის შენობა
4. დამხმარე ფუნქციის მქონე შენობა
5. დამხმარე ფუნქციის მქონე შენობა
6. სატენერატორო

სახანძრო ჰიდრანტი

სახანძრო დანაყოფის მისაერთებელი

ღრუტანიანი ფილა

შენიშვნები:

ზომები მოცემულია მილიმეტრებში
ნიშნულები მოცემულია მეტრებში

პროექტის დასახელება
Job Title

სასწავლო უნივერსიტეტი გეომედი

მისამართი:
Address

საქართველო, თბილისი,
გეომედ სოლოლაკის II-ის ქუჩა, N6; კრწანისის ქუჩა, N3;
გეომედ სოლოლაკის II-ის ქუჩა, N4

ს/კ 01.18.06.006.311

±0.00 = +531.65

პროექტის აღწერა
Project Description

რეკონსტრუქცია - დაშენება

დამკვეთი
client company

შპს "სასწავლო უნივერსიტეტი გეომედი"

პოზიცია	ს. გვარი	ხელმოწერა
დირექტორი:	ლ. ხახაშვილი	
მთ. არქიტექტორი:	თ. დათაბაშვილი	
არქიტექტორი:	თ. ხაშობია	
არქიტექტორი:	ბ. გასვლელაძე	
არქიტექტორი:	თ. კახიძე	
არქიტექტორი:	ნ. ბოროდოძე	

საპროექტო ორგანიზაცია
Company name

შპს თბილქალაქპროექტი

თბილქალაქპროექტი

ნყნეთის ბაღატქვილი N52
თბილისი
საქართველო

გვერდის დასახელება:

საპროექტო გენ.გეგმა

მასშტაბი: Drawing Scale	1:500	ფურცლების ზომა A2
თარიღი: Date	2023	
პროექტის სტადია Project Status	გვერდი Page	გვერდების რაოდენობა Pages
არქიტექტურული პროექტის ფაზებისა და ტექნოლოგიის ნაწილების დასახელება	A.02.6	83

ექსპლიკაცია:
Explication:

1. უნივერსიტეტის შენობა
2. უნივერსიტეტის შენობა, რომლის რეაბილიტაციაც ხდება
3. უნივერსიტეტის შენობა
4. დამხმარე ფუნქციის მქონე შენობა
5. დამხმარე ფუნქციის მქონე შენობა
6. არსებული სათადარიგო დიზელგენერატორის განთავსების ადგილი

სახანძრო ჰიდრანტი

სახანძრო დანაყოფის მისაერთებელი

ღრუტანიანი ფილა

შენიშვნები:

ზომები მოცემულია მილიმეტრებში
ნიშნულები მოცემულია მეტრებში

პროექტის დასახელება
Job Title

სასწავლო უნივერსიტეტი გეომედი

მისამართი:
Address

საქართველო, თბილისი,
მედეა სოლომონის II-ის ქუჩა, N6; არნანიის ქუჩა, N3;
მედეა სოლომონის II-ის ქუჩა, N4

ს/ქ 01.18.06.006.311

±0.00 = +531.65

პროექტის აღწერა
Project Description

რეკონსტრუქცია - დაშენება

დამკვეთი
client company

შპს "სასწავლო უნივერსიტეტი გეომედი"

პოზიცია	ს. გვარი	ხელმოწერა
დირექტორი:	ლ. ხახაშილი	
დირ. არქიტექტორი:	თ. დათაბაშვილი	
არქიტექტორი:	თ. ხაშმანი	
არქიტექტორი:	გ. გვასალია	
არქიტექტორი:	თ. კახიძე	
არქიტექტორი:	ნ. ბოროშაძე	

პროექტის ორგანიზაცია
Company name

შპს თბილქალაქპროექტი

თბილქალაქპროექტი

წყნეთის ბაზალტქვილი N52
თბილისი
საქართველო

გვერდის დასახელება:

საპროექტო გენ.გეგმა

მასშტაბი: Drawing Scale	1:200	ფურცლების ზომა A2
თარიღი: Date	2023	
პროექტის სტადია Project Status	გვერდი Page	გვერდების რაოდენობა Pages
არქიტექტურული პროექტის ფარგლებში მშენებლობის ნებართვის მისაღებად	A.02.7	83

გენერალური გეგმა/ტოპოგრაფიული რუკა

საპროექტო გენ.გეგმა