ქალაქი თბილისი, სოფელი დიღომი (ს/კ:01.72.14.035.080)
შპს " ბილთგრუპის"(417898528)-ის საკუთრებაში არსებული 800 კვ.მ.
სასოფლო-სამეურნეო დანიშნულების მიწის ნაკვეთის და მისი მიმდებარე ტერიტორიის ტოპოგრაფიული

გეგმა

საფუძველი:

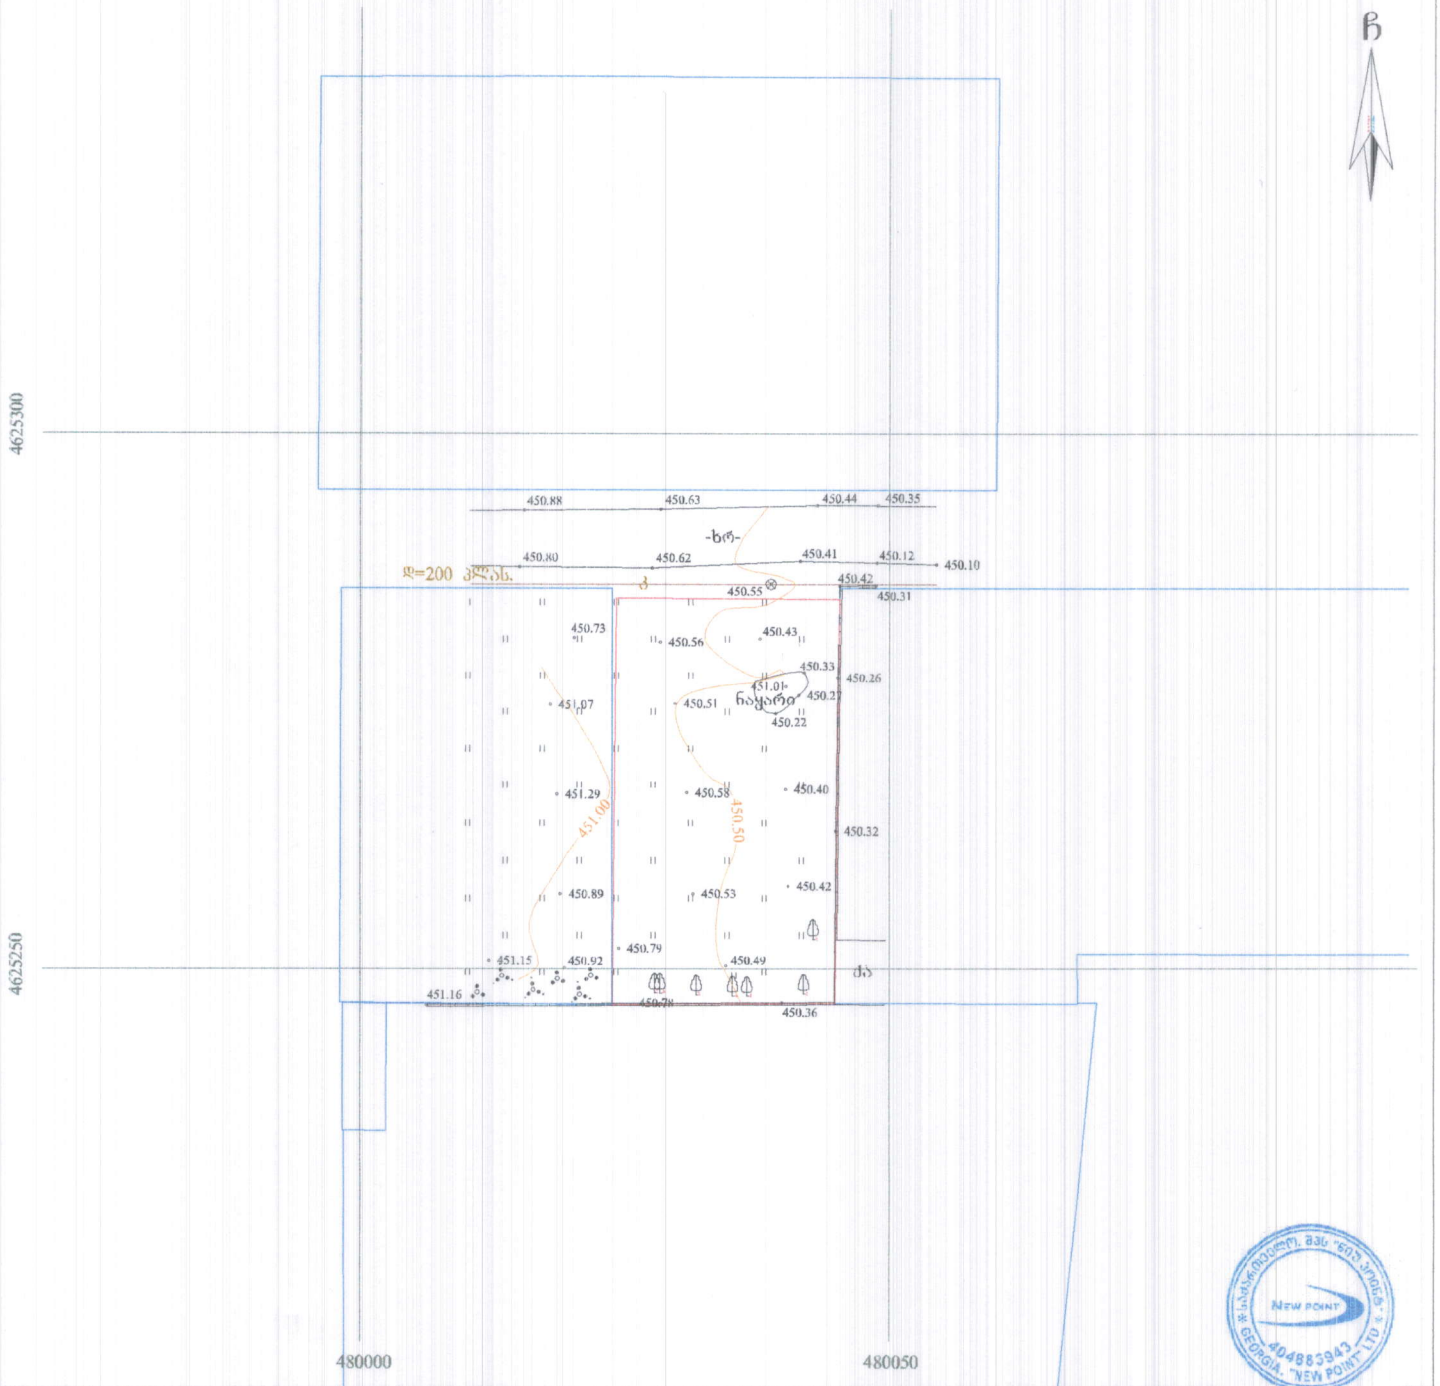

პირობითი აღნიშვნები

WGS 1984-ის კოორდინატთა სისტემის UTM პროექცია

საცხ. შენობა	ხის ღობე	წ	წყალგაყვანილობა
არასაცხ. შენობა	ღობე	გ	გაზი
ფარდული	ქვის კედელი	კ	კანალიზაცია
მშენებარე შენობა	კედელი	სან	სანიაღვრე
სატრანსფორ. ჯიხური	ფლატე	კბ	კავშირგაბმულობა
ხეები	რკინიგზა		
გარე განათება	სამეფვალელეტრო ქსები		ელ. ქსელები
	ელ. გადამცემი ხაზი	თბ	გათბობა

შენიშვნა:1) გეგმაზე დატანილია საჯარო რეესტრში რეგისტრირებული ნაკვეთის საზღვარი

2) მიწის სამუშაოების შესრულება შეათანხმეთ კომუნიკაციის წარმომადგენლებთან

შპს „ნიუ პოინტ“
საქართველო, თბილისი, საბურთალოს ქ. №44;
ტელ: +995 32 2945808; ფაქს: 557 704433;
Ltd „NewPoint“
44 saburtalo street, Thilisi, Georgia,
tel: +995 32 2945808; cell phone: +995 557 704433;
www. newpoint.ge info@newpoint.ge

დირექტორი:		გ. კირკიტაძე
აზომა:		გ. ვირსალაძე
დახაზა:		ნ. კობაიძე
მაშტაბი: 1:500		30/11/2021 წ.

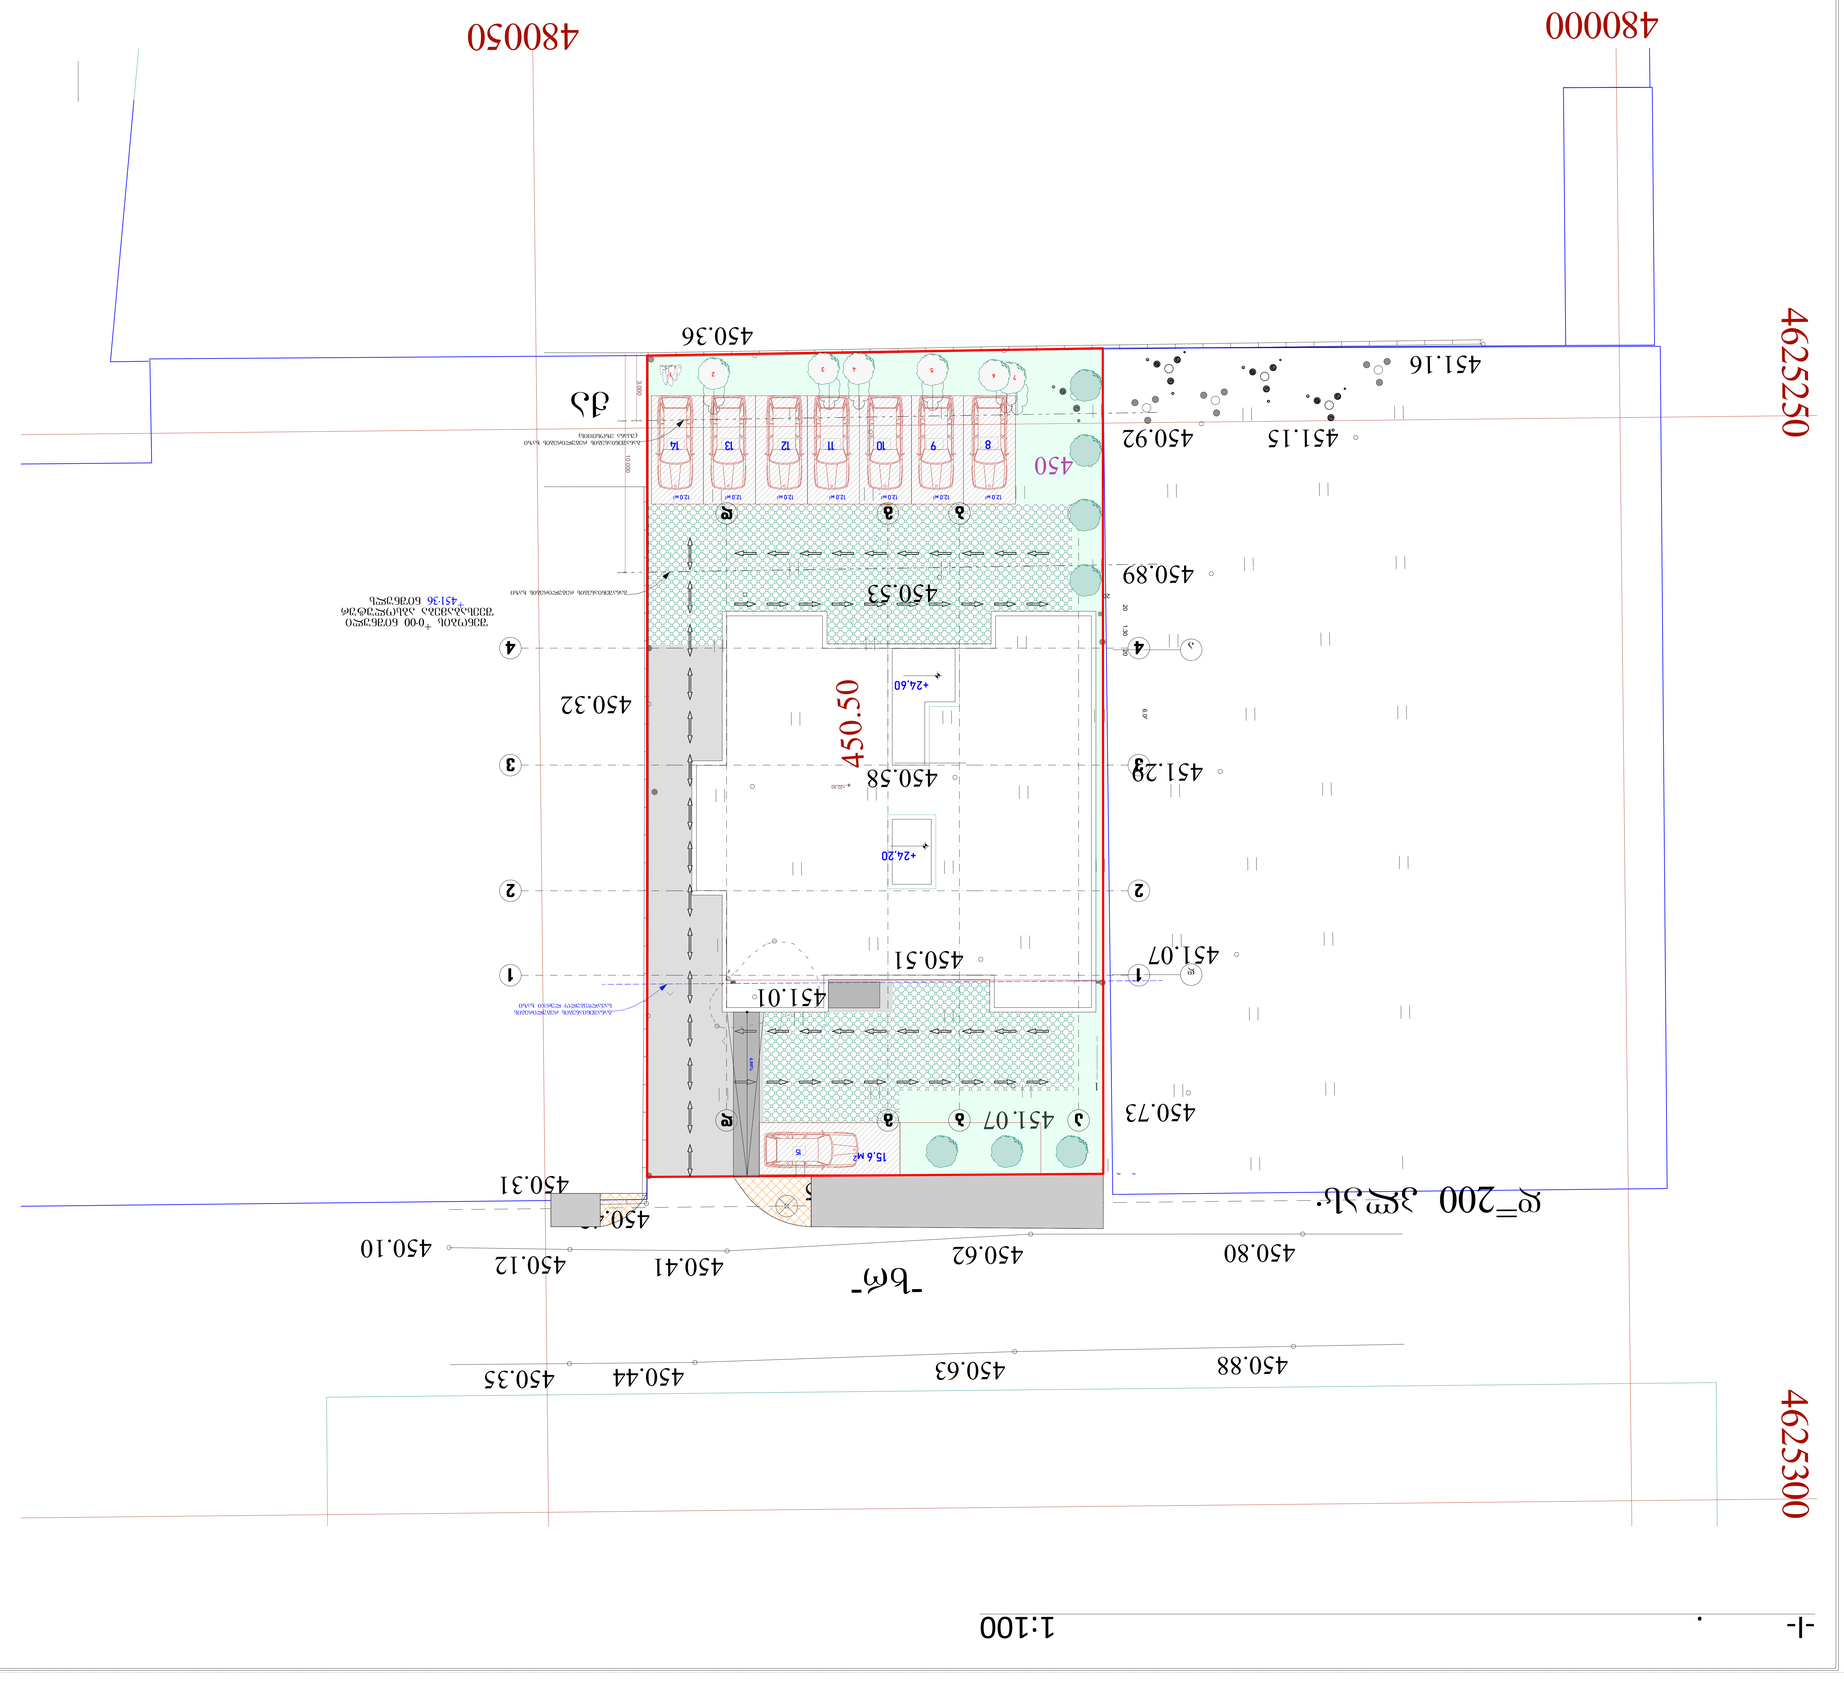

GSPublisherVersion 0.0.100.100

450

450.58

450.51

450.55

451.01

N

1

d

a

3.000

10.000

6.00

20 1.30 20

20

+22.90

განაშენიანების რეგულირების
სავალდებულო ლურჯი ხაზი

განაშენიანების რეგულირების ხაზი

განაშენიანების რეგულირების ხაზი

(უკანა ეზოსთვის)

-xr

-

qa

480000 480050

4625300

450.31

450.42

450.32

450.36

451.16

451.15 450.92

450.89

451.29

451.07

450.80

450.88

450.62

450.63

450.41

450.44

450.10

450.12

450.35

450.73

450
.50

451.

00

d

=200 plas.

შენობის

+0

.00 ნიშნული
შეესაბამება აბსოლუტურ

+451

.

36 ნიშნულს

2
4 3

6 5

7

451. 07

450.53

4625250

b

-ტიპი

#6

sc-

2
dd-

3

საცხ:

40

,
9 m2
საზ

:
3

.

2 m2

ჯამი:

44

.

1 m2

840

-1
90

4

E X I T

თავშესაფარი

exit

±0,00
+466,00
+0,10

1 1

ნახაზის დასახელება

დირექტორი

პრ.ავტორი

შეასრულა თანა-ავტორი

ზ.სებისკვერაძე

ბ.კალაძე

მ.ჯინჭარაძე

დამკვეთი/შემსრულებელი

პრ. დასახელება

საკადასტრო საზღვარი

მომიჯნავე საკადასტრო საზღვარი

ჭრილის ხაზი

ცეცხმედეგობის ხარისხი

60

w.

მწვანე საფარი

ბინის #

საცხოვრებელი ფართი
აივნის ფართი
საერთო ფართი

დაკავებულობის დატვირთვა

კარების #

გზა-კარის თავისუფალი სიგანე

ექსპლიკაცია

გენ-გეგმა

მასშტაბი 1:100 ფორმატი:A-2

ცეცხმედეგობის ხარისხი

120

w.

დაკავებულობის ჯგუფი

მრავალბინიანი საცხოვრებელი სახლი
არქიტექტურული ნაწილი

შპს `დიდი დიღომი projeqT~
s/n 405 193 909

კარების ხანძარმედეგობის ხარისხი

მწვანე გზა ბილიკი

საპროექტო ნიშნული
გეოდეზიური ნიშნული

მოპირკეთებული იატაკის
ნიშნული

s.k. 01.72.14.035.080

მისამართი

ღერძის

ხაზი

სახანძრო გასასვლელი

თავშესაფარი სივრცე

57 9

- I- . 1:100

15,6 м2

12,0 м2 12,0 м2 12,0 м2 12,0 м2 12,0 м2 12,0 м2 12,0 м2

1 1

2 2

3 3

4 4

a

a

b

b

g

g

d

d

+24,20

+24,60

2 1
5 4 3

7 6

8 9 10 11 12 13 14

15

4.00%