427.89 m2

916.8 m2

7.44 m2

54.37 m2

28.03 m2

259.74 m2

460.95 m2

103.06 m2

F F

D D

E E

1

1

H H

G G

C C

B B

3

3

4

4

5

5

6

6

7

7

A A

2

2

3 3

0.15

2 8. 9

2.1
6.9

3.5

4.8 5.9 4.8 4.8 5.9 4.8

5 5.9 5.5 6,400 5.64

4.8 5.9 4.8 4.8 5.9 4.8

5 5.9 5.5 16.5 5.5

5.5

12.11

8.73
4,24

3.50

3,50

10.31 12.11

22.42

-3.15

-0,150

-0,40

+2,70

-0,150
-0,150

R 4.5

1 1

4 4

2 2

5 5
7 7

233.14 m2

55.47 m2

182

წითელი ხაზი

წყალშემკრები

d=150mm

წყალშემკრები

წითელი ხაზი
გადასარგავი ხე

გადასარგავი ხე

წითელი ხაზი

წითელი ხაზი

წითელი ხაზი

მიწისქვეშა შენობაში

ჩასასვლელი პანდუსი

შეთანხმებული ღობე

წითელი ხაზი

ეზო

მიწისქვეშა შენობიდან

ეზოში ამოსასვლელი კიბე

#2 biotas ხის

გადარგვის ადგილი

#6 აკაკის ხის

გადარგვის ადგილი

სიმაღლის სხივის

განსაზღვრის ადგილი

ეზოში შესასვლელი

პანდუსი

მიწისქვეშა შენობიდან

ეზოში ამოსასვლელი კიბე

gr.

435.38

.

435.29

435,36

434.31

433.96

433.97

გენგეგმა მასშტაბი

ექსპლიკაცია
საპროექტო ობიექტის მისამართი

საპროექტო ობიექტის დასახელება

შემსრულებელი
დირექტორი

mT.arqiteq

დაამუშავა

სტადია ფურ-ბი ფურცელი

არქიტექტურული

ნაწილი

1:500

g. kavTeliSviliE

m. gvenetaZeE

ქ. თბილისი, წინანდლის ქუჩა #9

საკადასტრო კოდი: 01.17.13.001.406

მიწისქვეშა შენობის მოწყობა

შპს

,,საქართველოს

ეროვნული

უნივერსიტეტი

seu"

თბილისი, წინანდლის ქუჩა #9

ტელ: (+995) 57 415792

W W W. SEU.EDU.GE

e-mail: giaseu001@yahoo.com

m. gvenetaZeE
მენაშენე

დამკვეთი
შპს ,,საქართველოს ეროვნული

უნივერსიტეტი სეუ"

შპს ,,საქართველოს ეროვნული

უნივერსიტეტი სეუ"

1-Ornamental Tre 02

1 S- hade Tre 03

1-Evergren Tre 02

184 1. m2

95.1 m2

237.3 m2

102.3 m2

წინანდლის ქუჩა

უსახელო ქუჩა

5

4

4. შპს ,, საქართველოს ეროვნული

უნივერსიტეტის სეუ"ს არსებული

შენობა

5. შპს ,, საქართველოს ეროვნული

უნივერსიტეტის სეუ"ს არსებული

შენობა

3

2. ეზოში და მიწისქვეშა შენობაში

მისასვლელი პანდუსი

1

3. მწვანე საფარი

2

6. წინანდლის ქუჩა

434.097

434.373

434.667
434.581
433.798 433.741
433.644 433.598

433.619

433.600

433.367

434.124

434.107 434.113

434.151
434.145

434.195
436.256

433.618

433.260

432.912

432.777 432.921

4324.53424.608

433.181

433.436

433.810

434.309 434.224

433.748 433.787

434.131

434.667

434.773 434.697

434.582 434.537

434.604

434.737
434.994

434.738434.633
434.659 434.618

434.515

434.457

434.416

434.142

433.927

433.716

433.478
433.613

434.096
434.002
434.097
4343.036.9868 434.075

434.109
434.114834.104

434.213

434.203 434.118

434.199

434.324
434.541134.493

434.523

434.474

434.505

434.514 434.504

434.736
434.402

434.354

720

434.171

68

431.684

432.178

43.146

432.836

432.594

432.300

431.799
431.594

431.128

430.788 430.671
430.755

431.011

431.387

430.938

431.037 431.290

431.229

431.291 431.261

431.519

431.484

431.662

432.252

431.787

431.804 431.723

431.827

432.085

432.323

432.552

434.887

431.721

432.223

432.588

431.563

431.463
431.045
431.095

431.145

432.128

432.824

432.471

432.806 3176

433.230
433.4733.445

433.45373.413

433.600 433.602

4334.3636.3614

433.903

434.512 434.520
433.748

433.397

433.029

432.162

432.451

432.479

432.703

432.761

433.041

433.092

433.282

433.327

433.554

433.590

433.637

433.559

433.496

433.287

432.888 433.071

2.71

433.207

433.327
432.858

3qs

1qs

6qs
11qs

1qs

9qs

1qa 1qa 1qa

1qs 2qs

ტაძარი

ასფ ლა ტის გზა

xi

di

4615250

4615250

485650 485700

N

4615300

4615300

485750

430.032

430.397

430.526

430.956

431.182

431.280

431.466

431.559

431.828

431.895

432.115

432.184

432.633 432.809

432.983 432.915

432.971

433.085

433.607

434.087
434.363

434.212

434.110

433.992

433.849373.927

434.019

434.087

434.204

434.179

433.254

432.678

432.670

432.599
432.722

432.612

432.461

432.286

432.223

432.146

431.847

432.074
432.680

432.608

432.570

432.542

432.548

432.535

432.478

432.380

432.235 431.841 431.772

431.791

431.754

431.747

431.735

431.720

431.110

431.570

431.712

431.74

431.777

431.759

431.527

431.474

431.277

431.398

431.135

432.15

432.345

431.149

430.646

430.559

430.43304.283

430.175

430.046

429.960

429.893

430.270

430.383

430.710
430.890

430.739

430.437 430.413

433.784

4304.3075.397

430.379 430.442

430.417

430.363

430.323 430.412 4304.302.6356

430.357

430.333

430.385
4304.3008.6131430.339

429.943279.971
430.045 430.261

430.537

430.817

431.186

431.448

431.684

432.060

432.561

432.477
431.921

432.237

431.890

431.908 431.664

431.095 431.376

431.149

430.325

430.200

430.303

430.240 430.255

430.221

430.619

431.559

431.595

431.646

432.546
432.655
432.705

433.108

432.991

432.766

431.923

430.617

432.4665

6 430.655

430.869

430.586 430.641

430.572
430.784

430.765 430.775

430.794
430.480

430.432

0685

430.673 430.686
430.687

430.484
430.411

430.393

430.579

432.785

430.459

430.677

430.681

430.435

430.602

430.694230.727

430.604

430.453

430.594

430.391

433.600

430.523

6

6 1

1

ტექნიკურ-ეკონომიური მაჩვენებლები

ინტესივობის კოეფიციენტი კ2=0

გამწვანების ფართობი 1222.23 მ2

განაშენიანების ფართობი 2699,83მ2

მოშენების კოეფიციენტი კ1=0,2

მიწის ნაკვეთის ფართობი 8346 მ2

გამწვანების კოეფიციენტი კ2=0,2

მოშენების ფართობი 1358.45 მ2

ინტესივობის ფართობი 0

3

1. ბეტონის საფარი,

I=4%

I=14%
I=14%

1

3

3

3

3

3

3

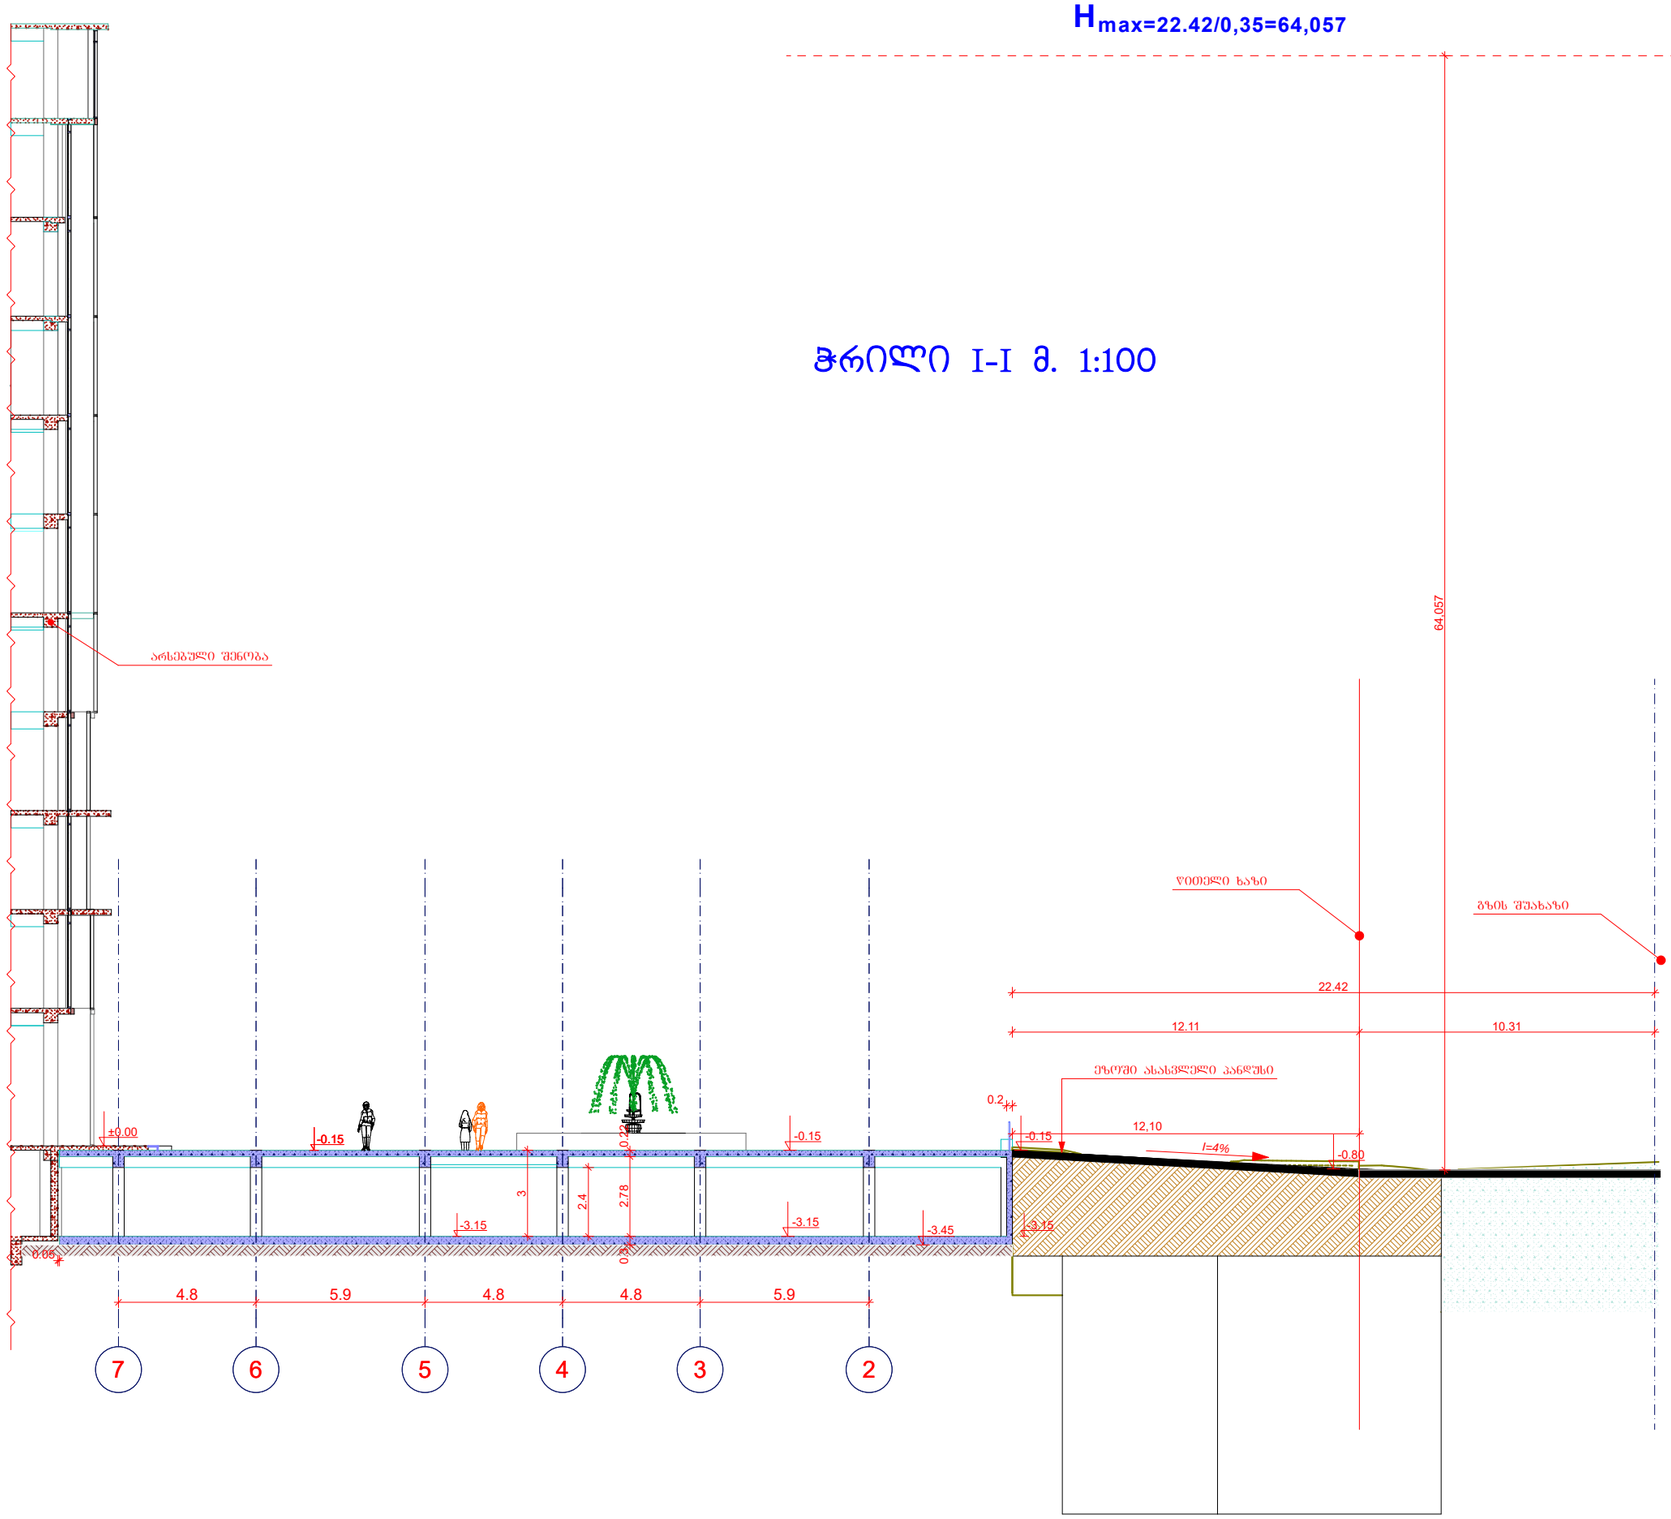

ჭრილი I-I

მასშტაბი	1:200

ექსპლიკაცია

ტექნიკურ-ეკონომიური მაჩვენებლები

მიწის ნაკვეთის ფართობი	-8346 მ²
განაშენიანების ფართობი	-2699,83მ²
მოშენების ფართობი	-1313.79 მ²
ინტესივობის ფართობი	-
გამწვანების ფართობი	1222.23 მ²
მოშენების კოეფიციენტი	კ1=0,2
ინტესივობის კოეფიციენტი	
გამწვანების კოეფიციენტი	კ2=0,2

შენიშვნა:

აბსოლიტური ნულის ნიშნული

+0,00 =(431.00)

დამკვეთი

შპს „სასწავლო ეროვნული უნივერსიტეტი სეუ"

მენაშენე

შპს „სასწავლო ეროვნული უნივერსიტეტი სეუ"

საპროექტო ობიექტის მისამართი

ქ. თბილისი, წინანდლის ქუჩა №9
საკადასტრო კოდი: 01.17.13.001.343; 01.17.13.001.328.

საპროექტო ობიექტის დასახელება

მიწისქვეშა ავტოსადგომი

შემსრულებელი

SEU საქართველოს ეროვნული უნივერსიტეტი

შპს „საქართველოს ეროვნული უნივერსიტეტი სეუ"

თბილისი, წინანდლის ქუჩა №9
ტელ: (+995) 57 415792
e-mail: giaseu001@yahoo.com
WWW.SEU.EDU.GE

დირექტორი		გ. კავთელიშვილი
მთ.არქიტექ		მ. გვენეტაძე
დაამუშავა		მ. გვენეტაძე
კონსტრუქტ		დ. ჭილაძე

სტადია	ფურ-ბი	ფურცელი
არქიტექტურული ნაწილი		